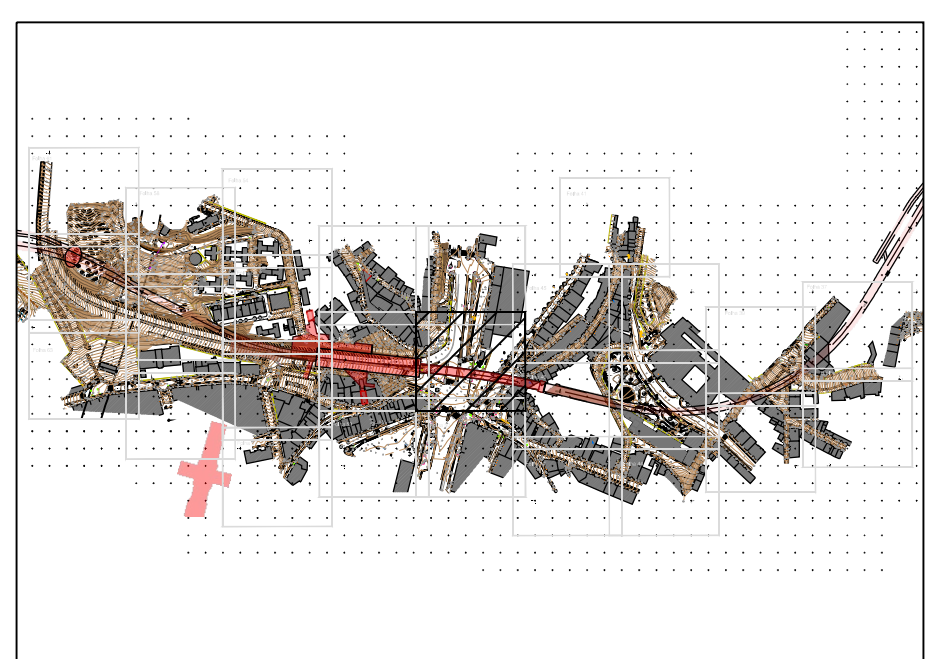
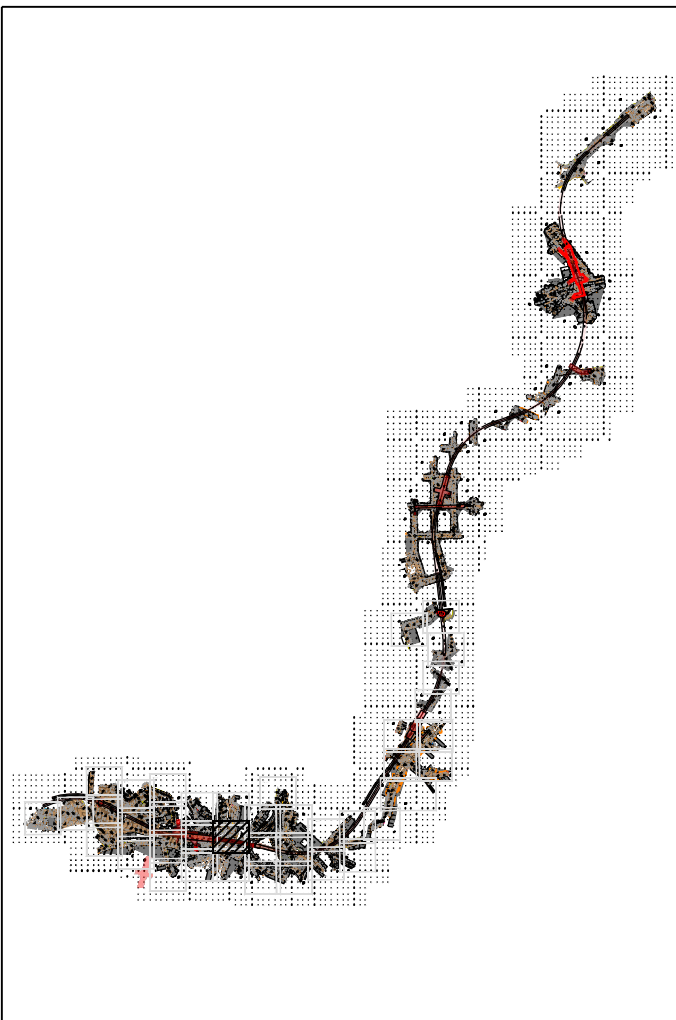
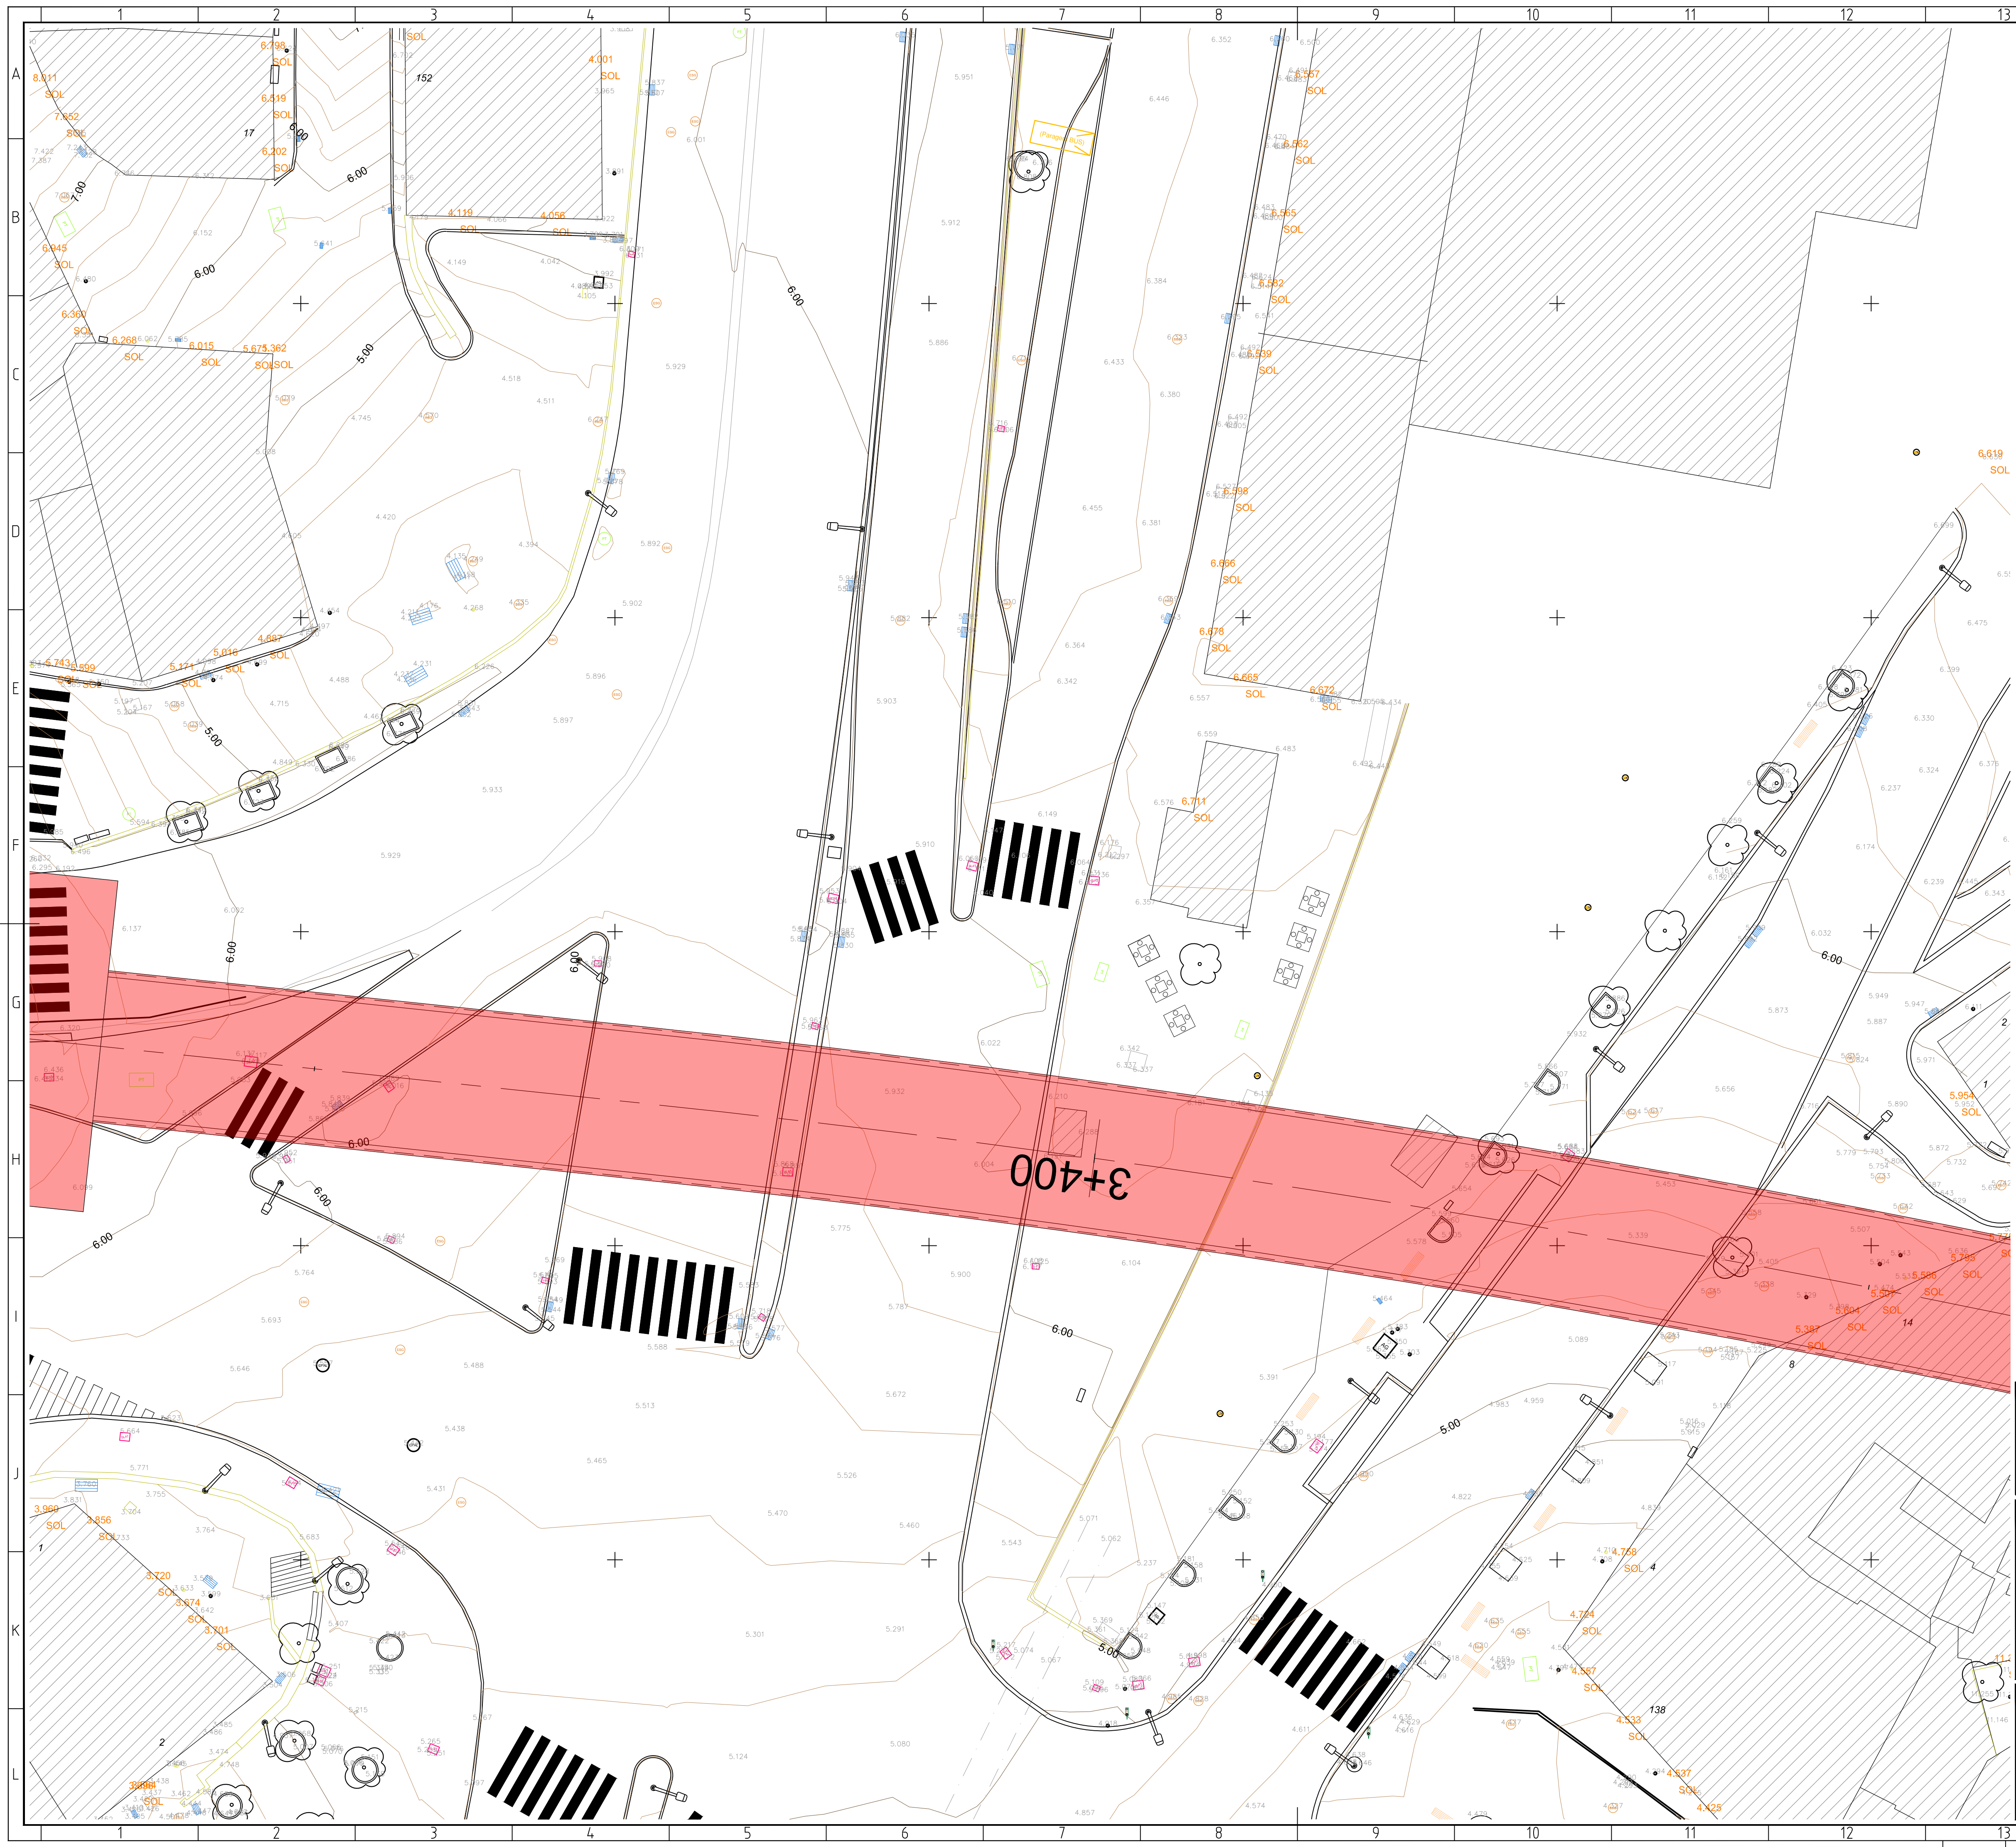


Sistema Geodésico de ref. PT/TM06 ETRS89
Altímetria ref. ao N.M.A.M - marégrafo de Cascais

- Legenda:
- muro de alvenaria
 - muro com gradiente
 - muro de suporte
 - tançal
 - construção
 - linha fôrma
 - linha de eléctrico
 - iluminação
 - rede militar
 - caixa de esgoto
 - rede águas
 - rede gás
 - rede slat
 - cota terreno
 - 3.027 SOL
 - cota soleira
 - sensores
 - poste cantaria
 - caixas pluviais
 - rede eléctrica
 - rede telecomunicações
 - parqueamentos
 - publicidade
 - publicidade
 - sinallização Vertical
 - sistema de Incêndio
 - passadeira
 - vegetação

--	--	