



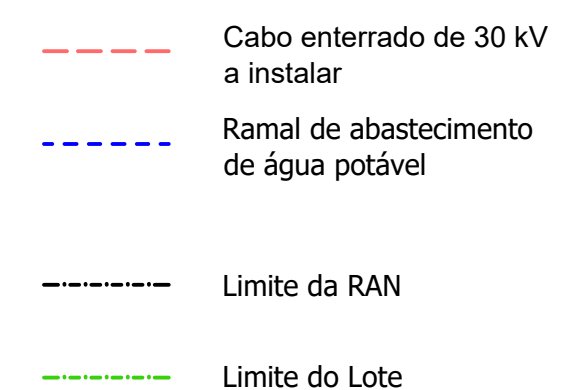



- pavimento asfáltico
- pavimento em betão
- pavimento em pavê de betão
- ancil em betão
- pavimento em macadame
- pavimento em brita branca, assente sobre tela anti-germinante
- pavimento em saibro
- prado sequeiro
- grelha de embritamento
- arbusto (loendro)
- Ramal de abastecimento de água potável

- linha aérea de 30 kV - existente
- poste de linha - existente
- cabo enterrado de 30 kV - a instalar
- poste de linha - transição aéreo-subterrâneo - a instalar


Fonte: (Cartografia de Base)			
Informação fornecida pelo projetista.			
REGAenergy AGRI.PRO AMBIENTECONSULTORES, Lda			
Projeto			
Unidade de Biometano de Sousel Projeto de Execução			
Título	Implantação Geral da Unidade de Biometano e Respetivo Acesso Rodoviário	Figura	-
Sistema de referência	EPSC 3763 (PT-TM06/ETRS89 - European Terrestrial Reference System 1989)	Escalas	1: 1000
Ficheiro		Folha	1/1
		Versão	A
		Data	2025
		Formato	A1 - 594 x 841

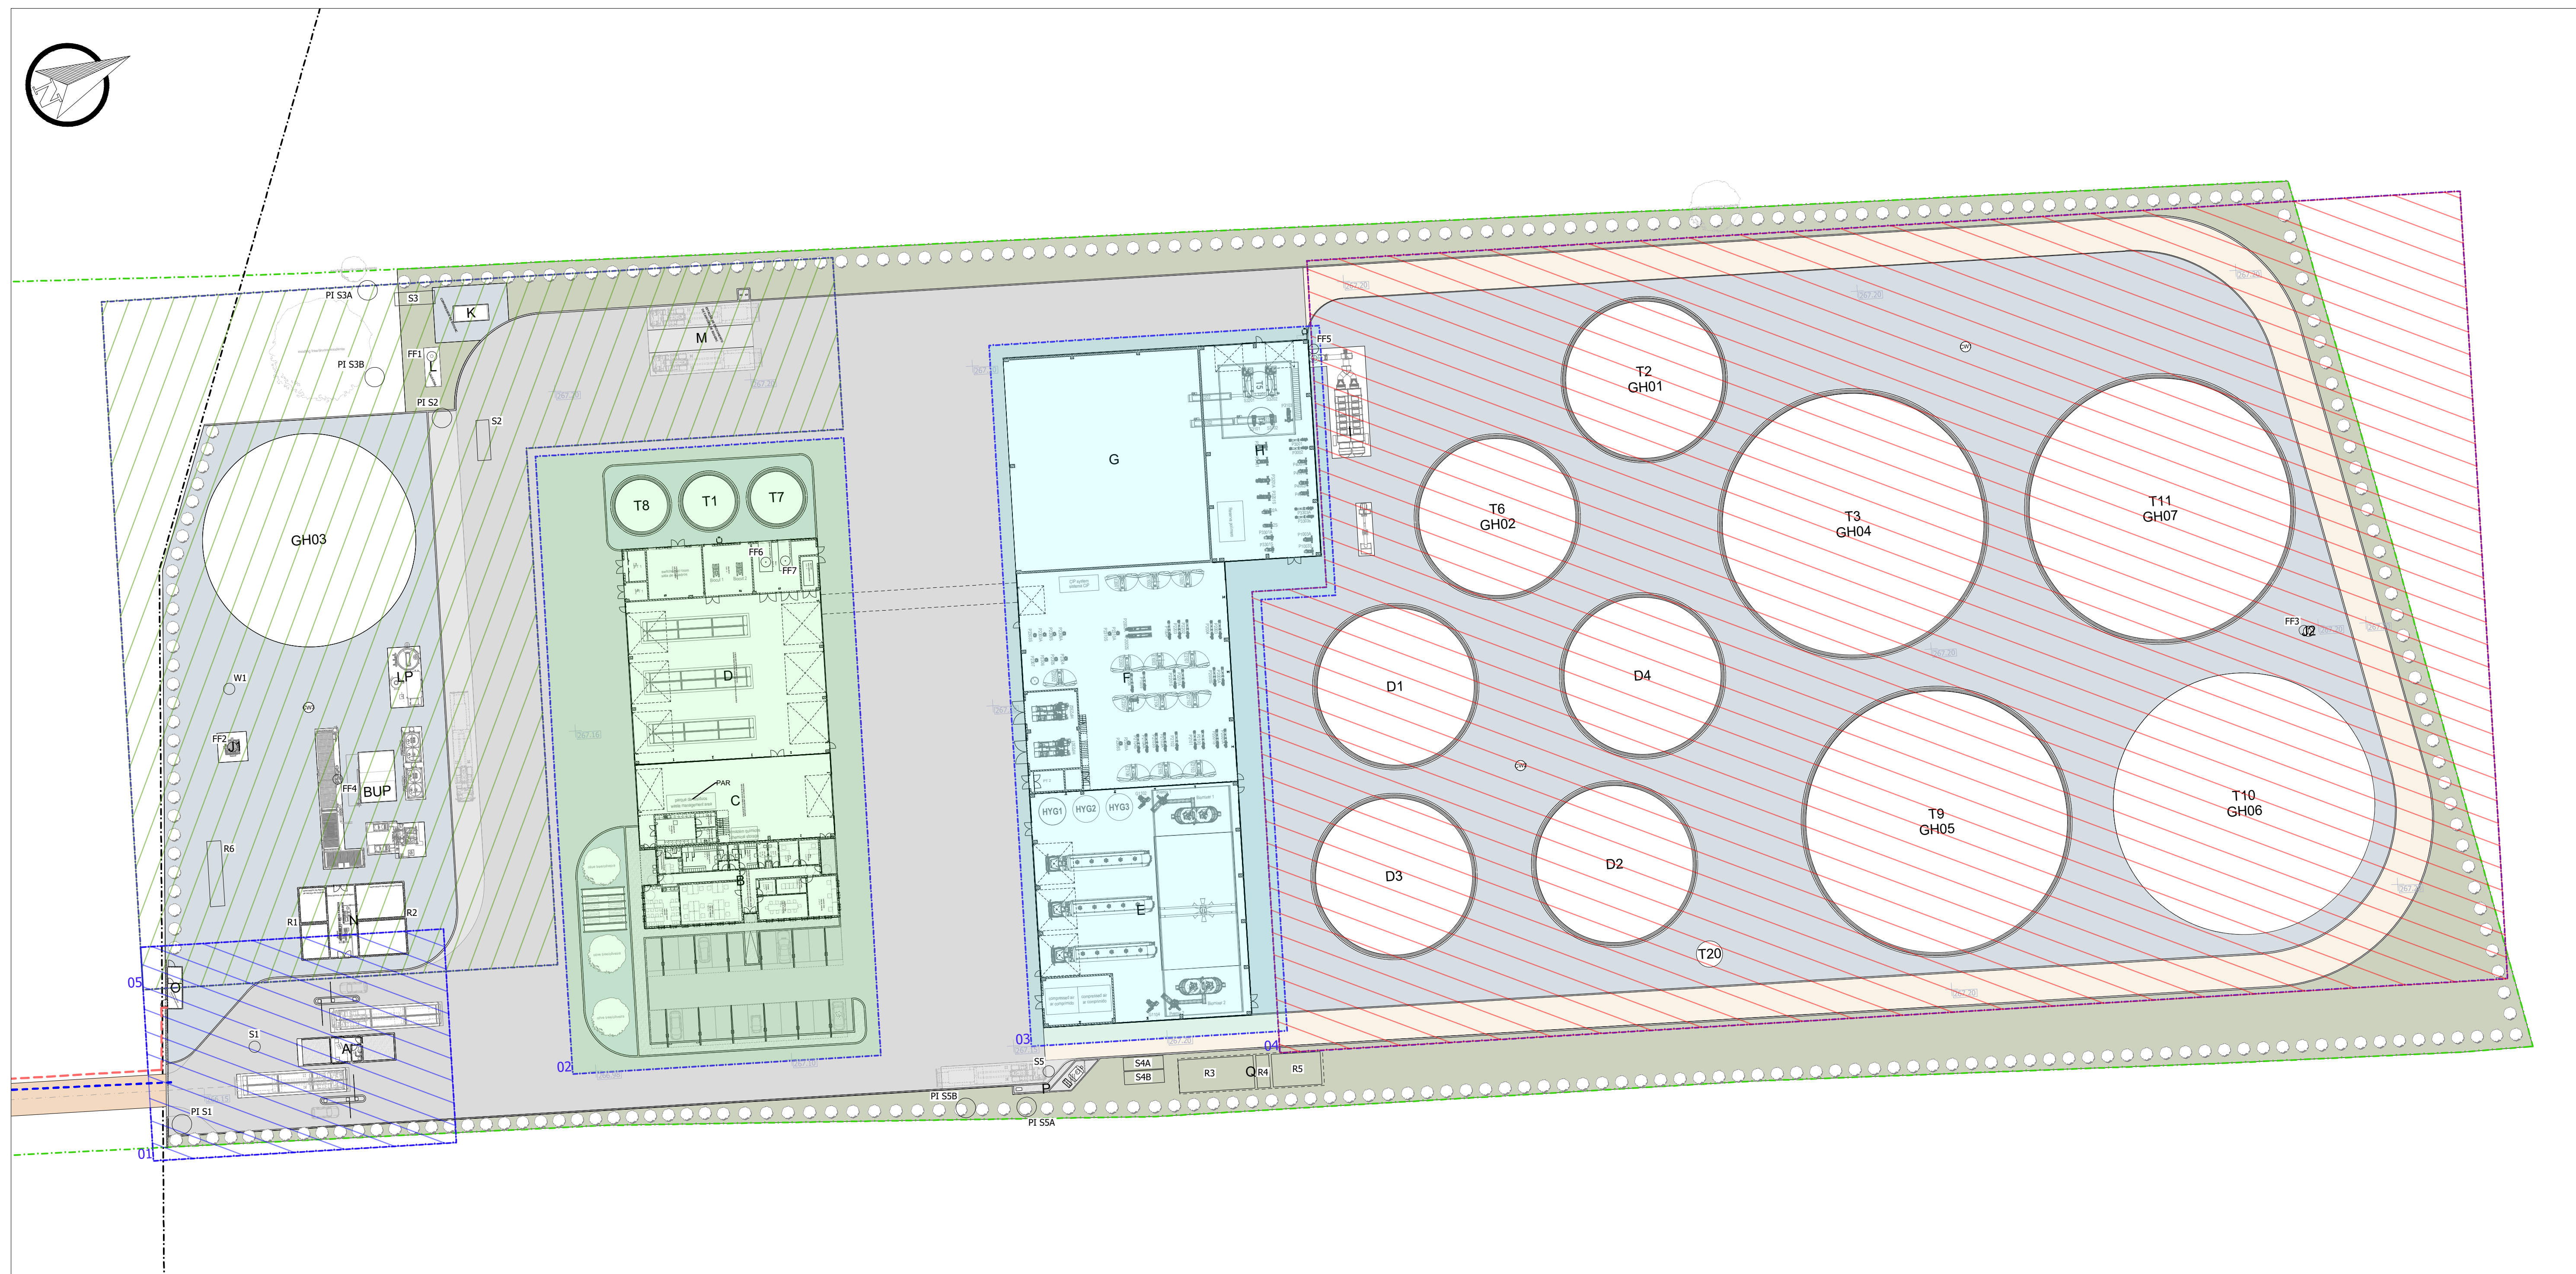


	Formato

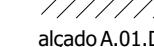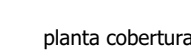


Approved	Date	Description
		
Sousel Biomethane Plant Unidade de Biometano de Sousel		

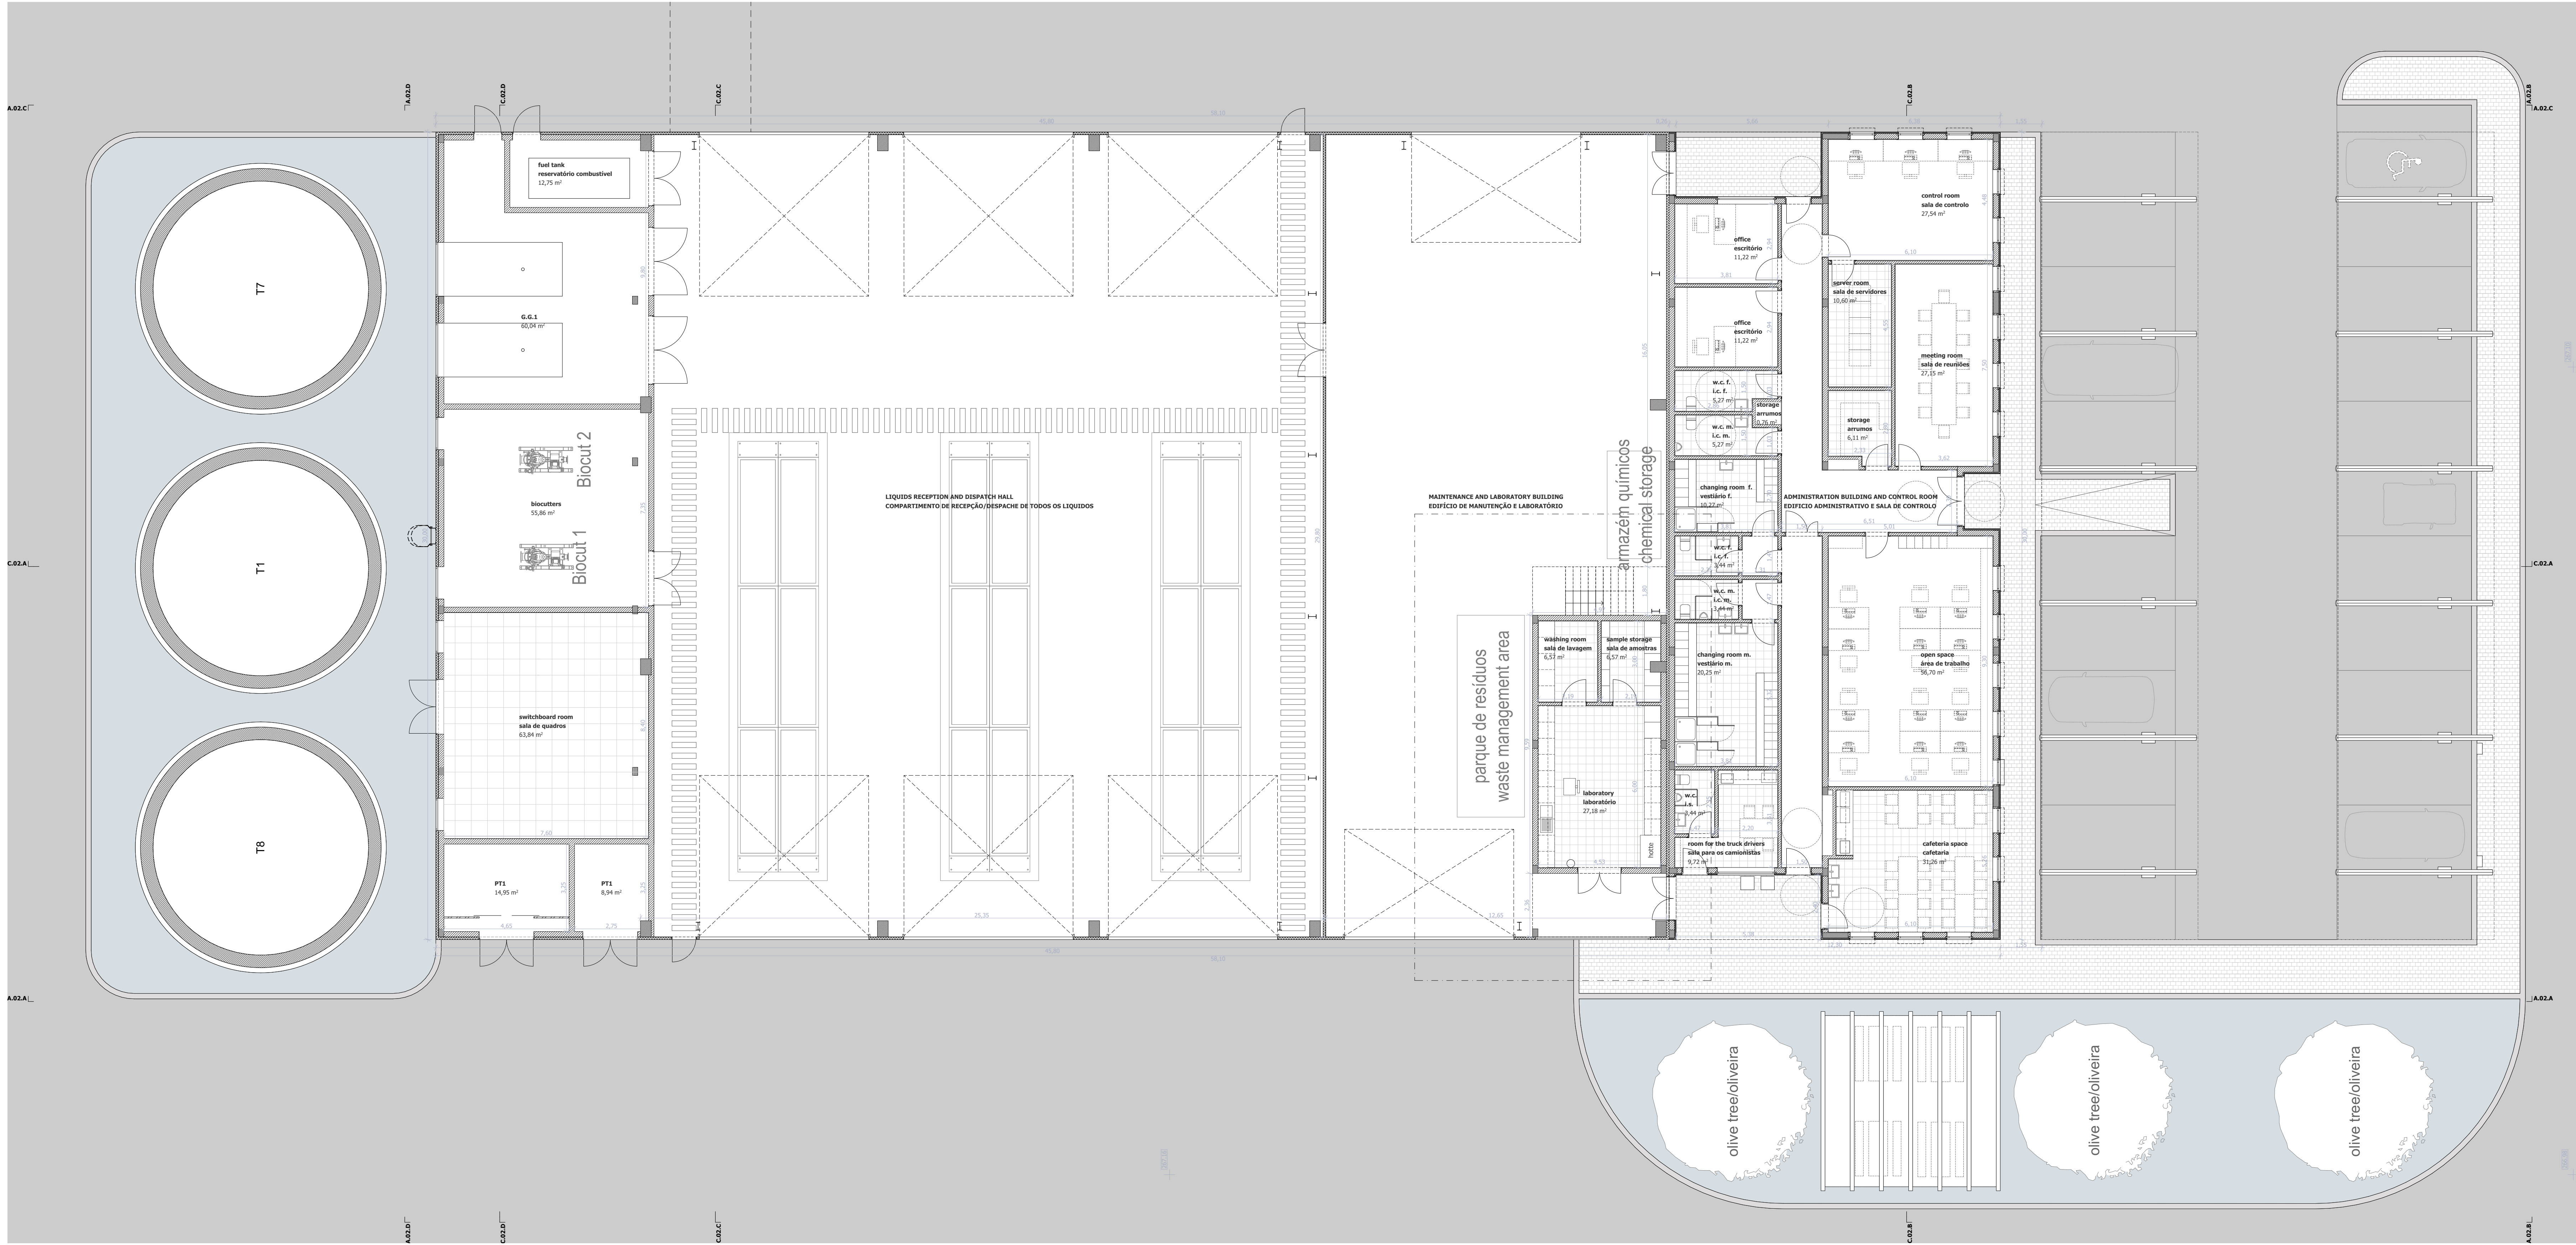


planta piso 1

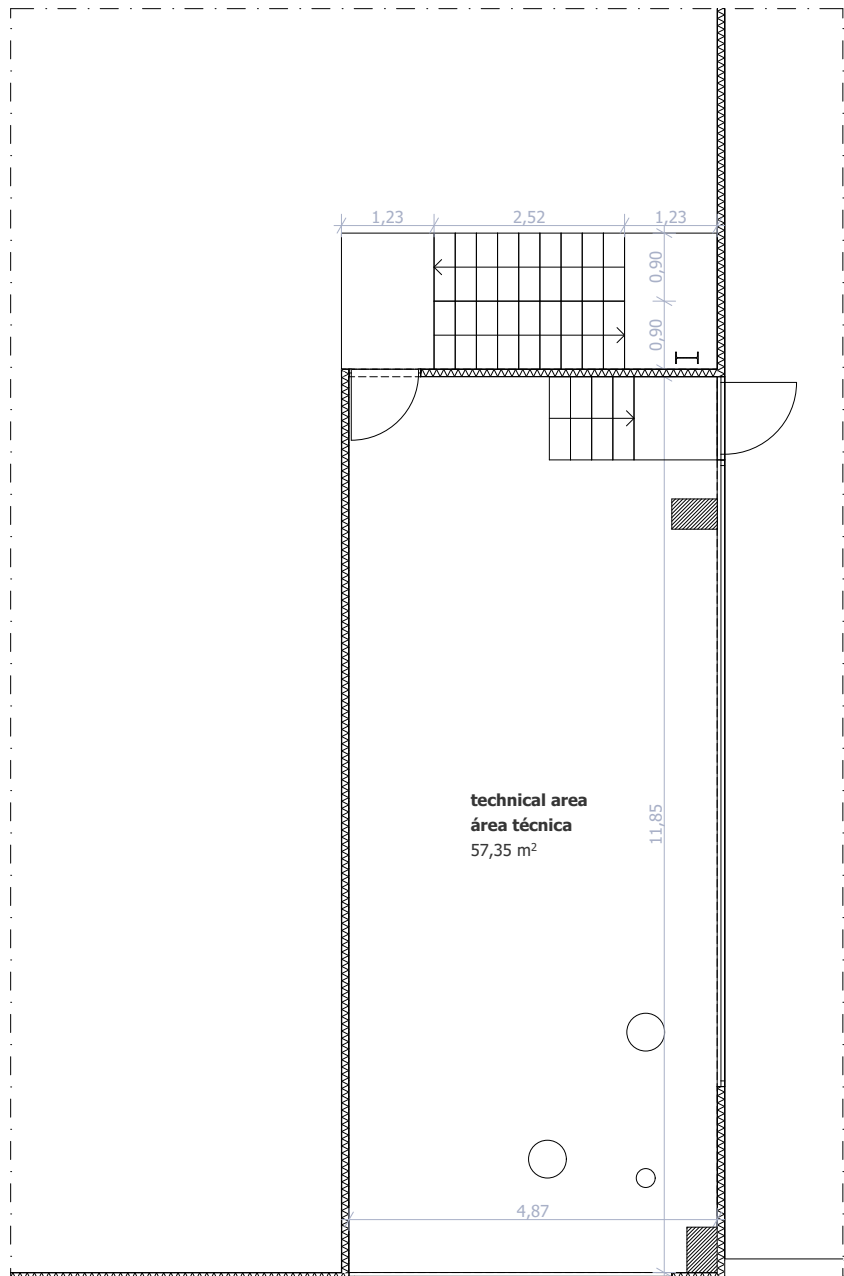

planta piso 2

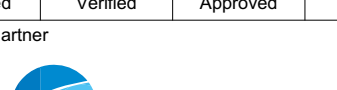D	01.01.01	01	M	2020/04/02	alteração grupo gerador
C	01.01.01	01	M	2020/03/27	alteração de legendas
B	01.01.01	01	M	2020/03/25	aplicação
A	01.01.01	01	M	2020/03/25	novas grelhas de ventilação
S	01.01.01	01	M	2020/03/25	emissão do desenho
Rev.	Prepared	Verified	Approved	Date	Description
REGAenergy					
Sousel Biomethane Plant Unidade de Biometano de Sousel					
Project Number				Zona 02	
Phase				Plantas	
A01					
Licensing					
VB	CS	AC	TD	2024/10/11	
Prepared	Verified	Approved	Date		
Author/Partner					
				A01-EF-LPE-000-00-ARQ-DWG-0301-D - Zona 02	
Notes				Scale(s) 1:100	
Formal	AD	Sheet	1	Next	Rev.

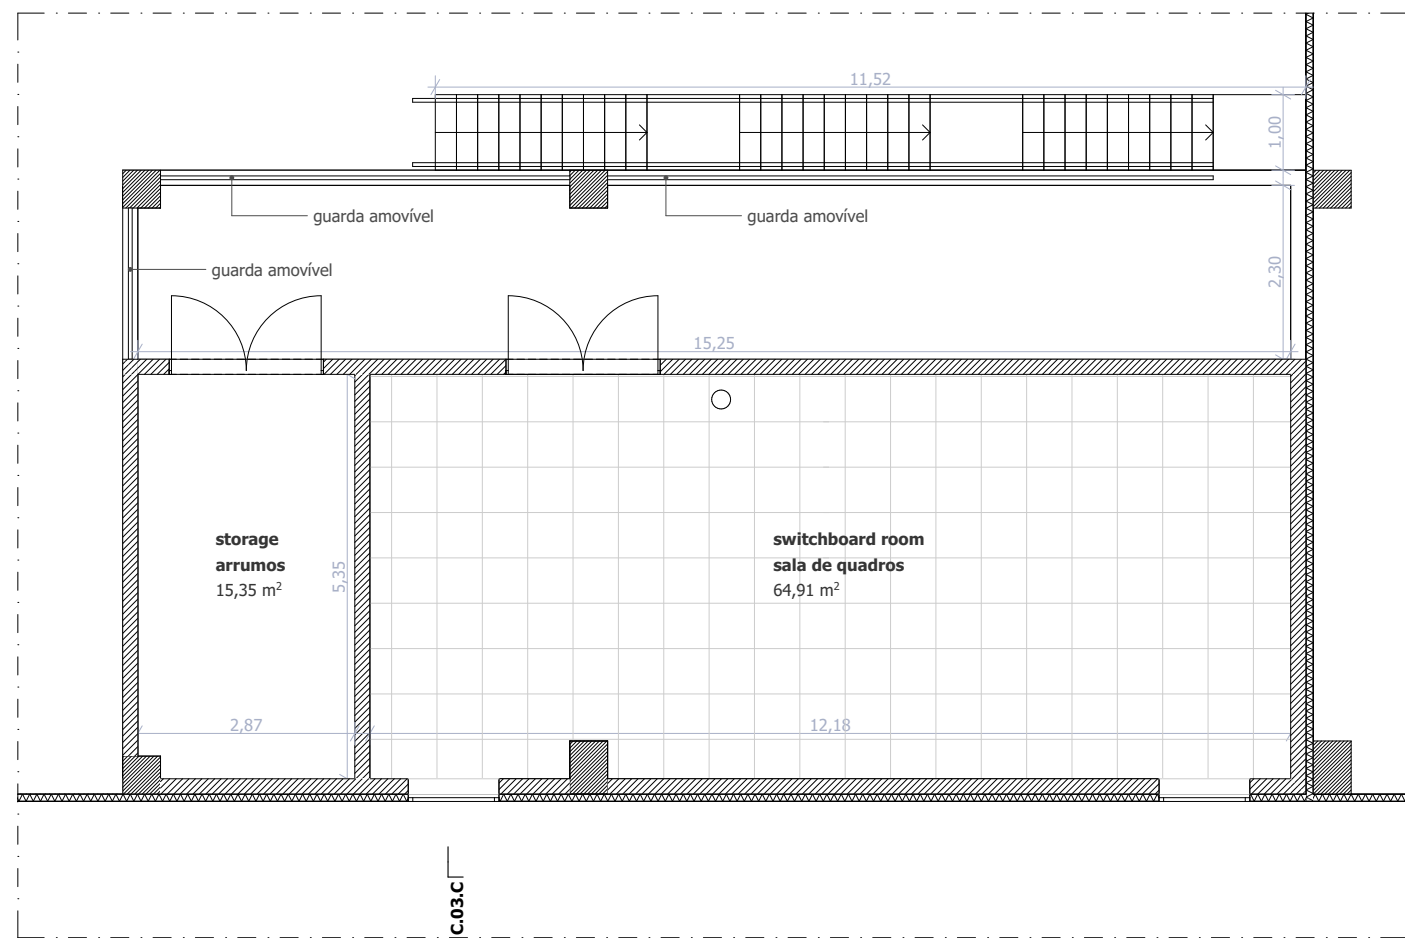



F	+0.00	00	10	2020/05/01	alteração da área de visitação
E	+0.00	00	10	2020/05/02	saída de emergência na área de recepção
D	+0.00	00	10	2020/05/01	alteração PTZ, ar, compressão e equipamentos REDA
C	+0.00	00	10	2020/05/01	capão D
B	+0.00	00	10	2020/05/01	estudo de layout das equipamentos
A	+0.00	00	10	2020/05/01	entusiasmo de desmonte
Rev.	Prepared	Verified	Approved	Date	Description




Sousel Biomethane Plant

Unidade de Biometano de Sousel

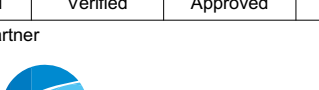Project Number A01				Zona 03 Plantas	(Scale) 1:100
Phase Licensing					
VB/CS	AC	TD	2024/10/11		
Prepared	Verified	Approved	Date		
Author/Partner 				A01-EF-LPE-000-00-ARQ-DWG-0401-F - Zona 03	
Notes				Formed A01	Sheet 1
All rights reserved. Total or partial reproduction of this drawing without authorization is prohibited.				Not a	Rev.

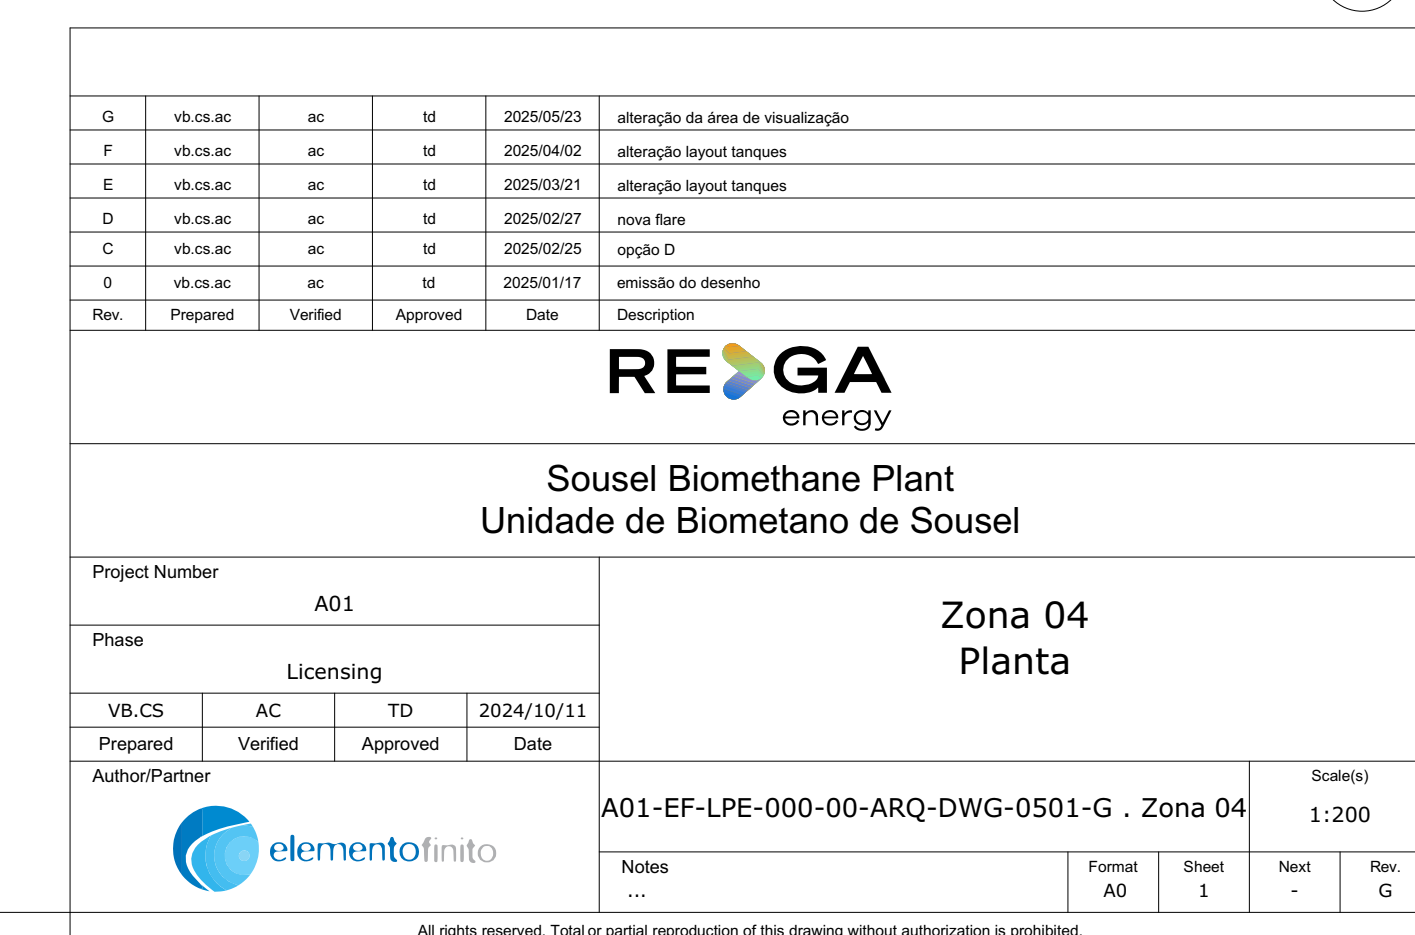

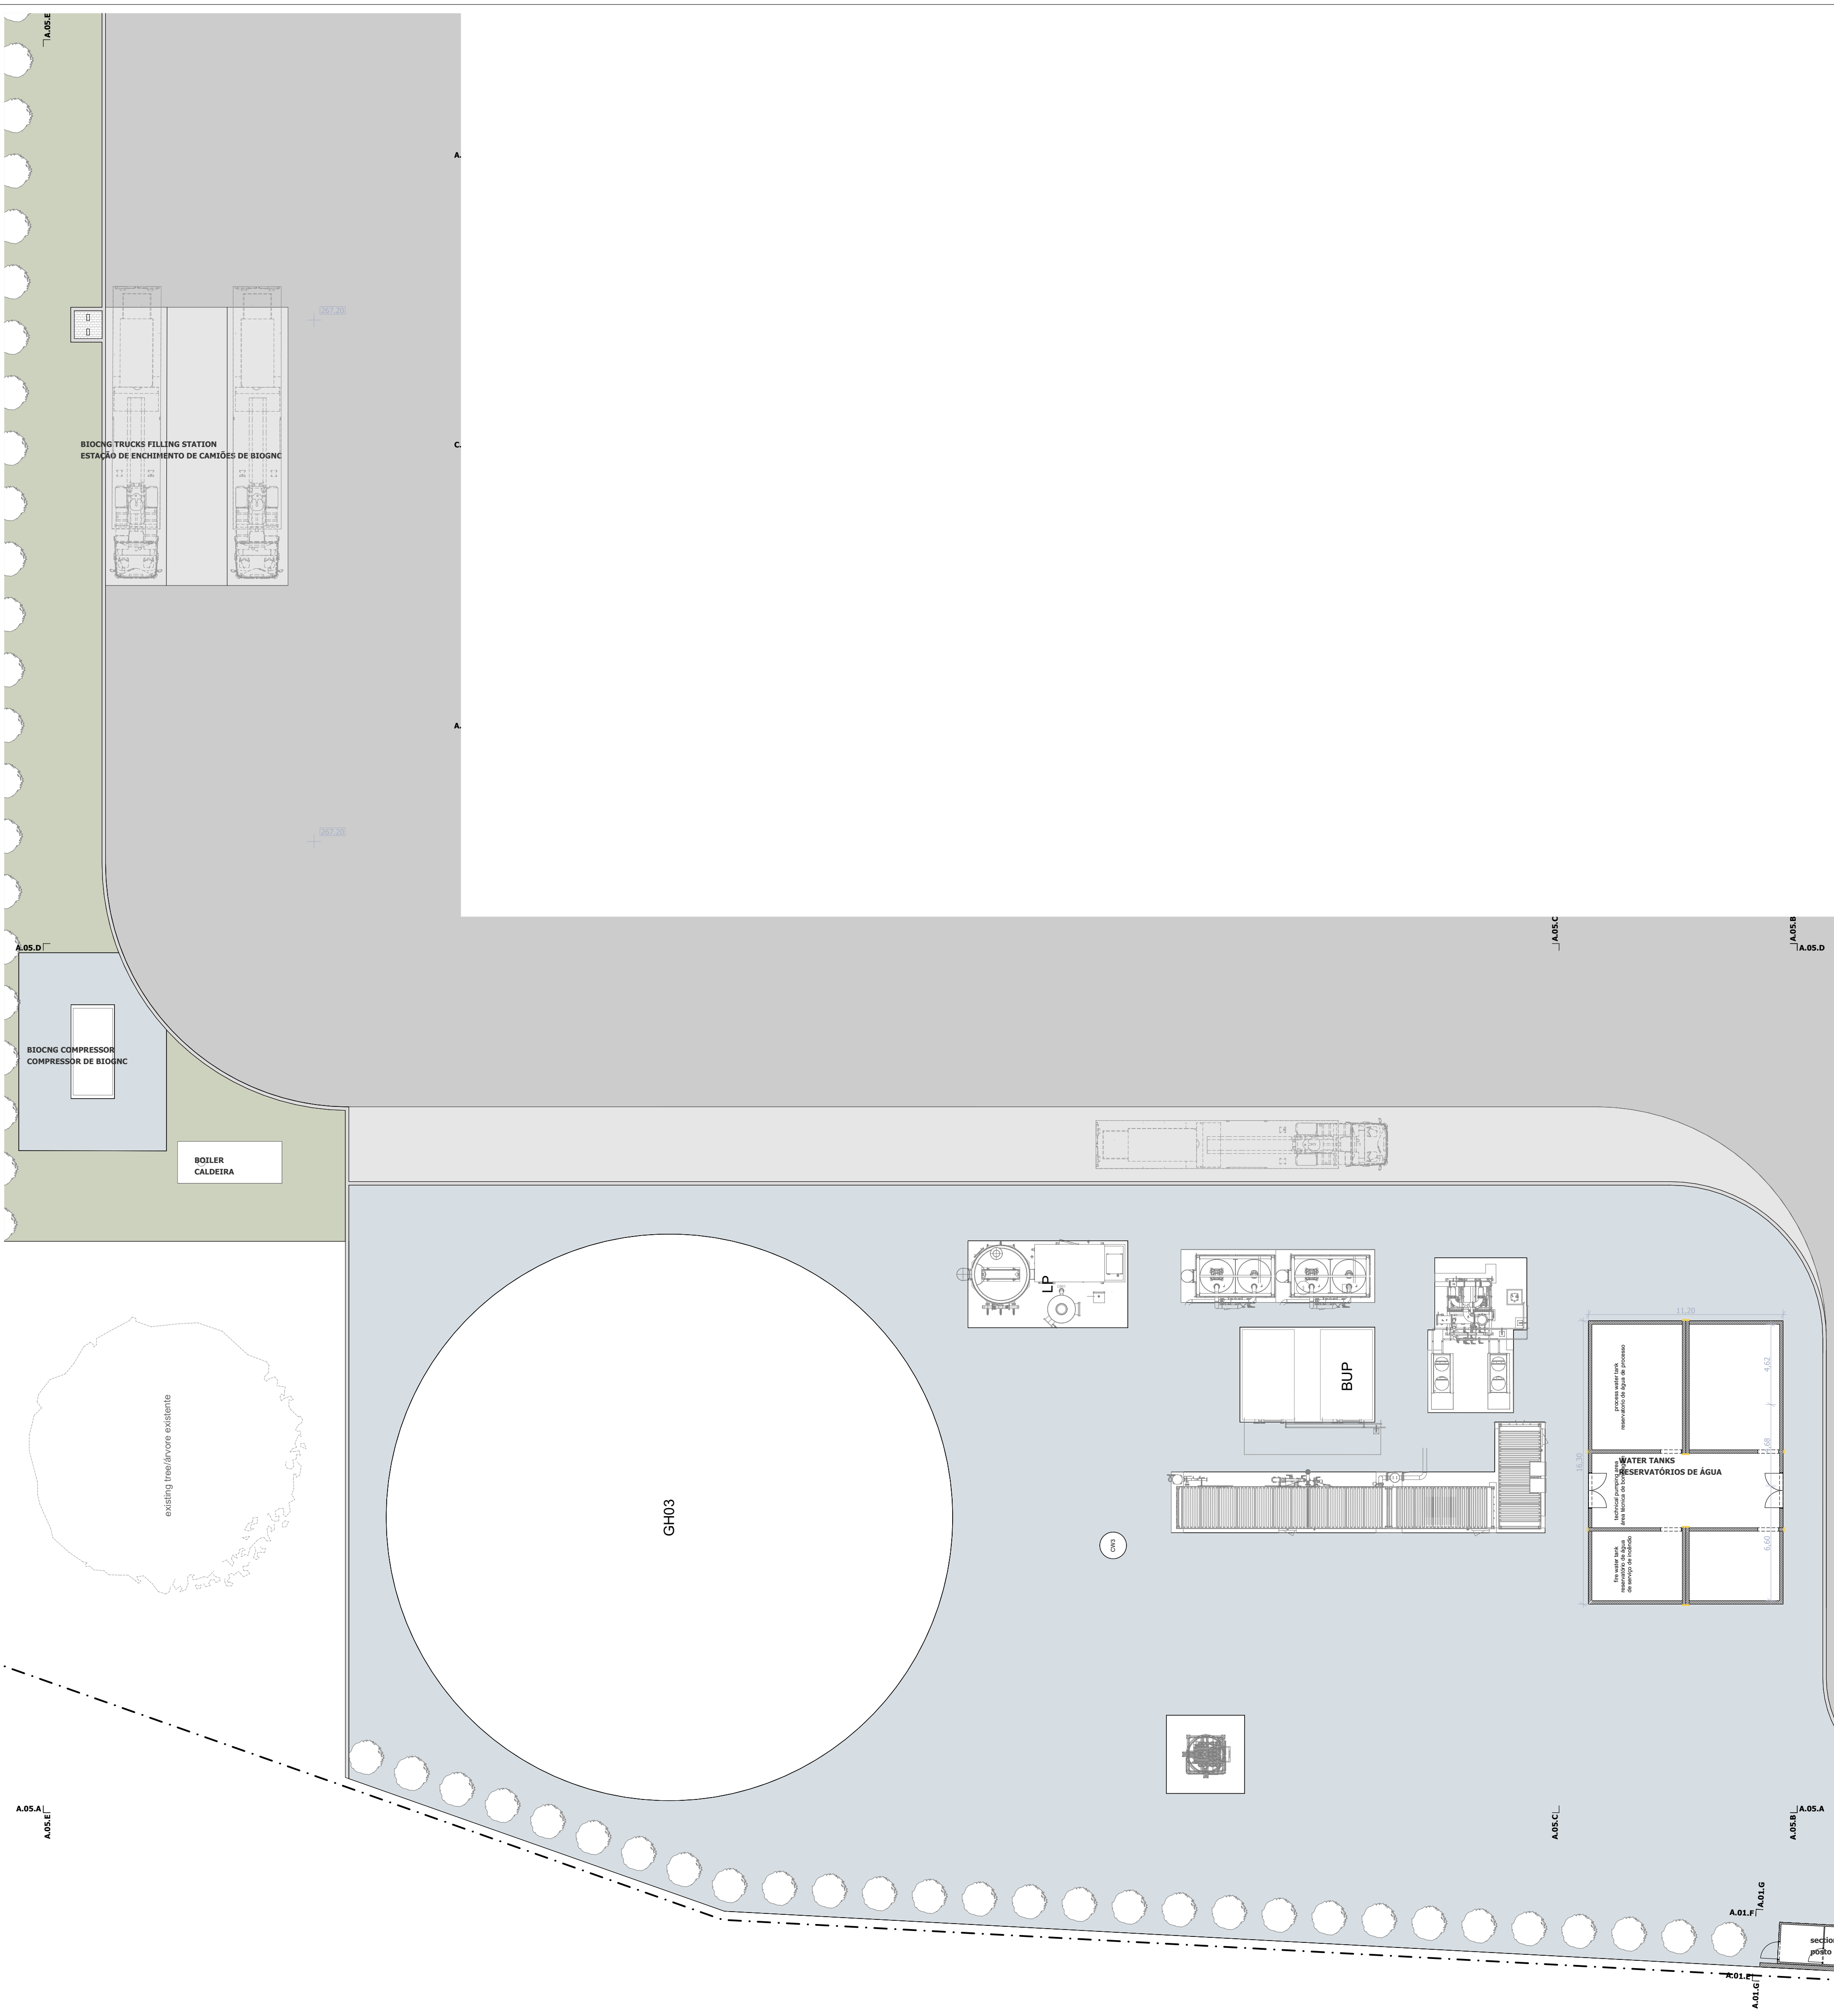

F	vb.cs.ac	ac	td	2025/04/02	alteração de legendas
E	vb.cs.ac	ac	td	2025/03/05	alteração de legendas
D	vb.cs.ac	ac	td	2025/03/05	integração de caldeira
C	vb.cs.ac	ac	td	2025/02/25	opção D
B	vb.cs.ac	ac	td	2025/02/19	legendas
O	vb.cs.ac	ac	td	2025/01/17	emissão do desenho
Rev.	Prepared	Verified	Approved	Date	Description

RE

GA

energy

Sousel Biomethane Plant					
Unidade de Biometano de Sousel					

Project Number				Zona 05 Planta	
A01					
Phase					
Licensing					
VB-CS	AC	TD	2024/10/11		
Prepared	Verified	Approved	Date		
Author/Partner				A01-EF-LPE-000-00-ARQ-DWG-0601-F . Zona 05	
elementofinito				Scales) 1:200	
Notes ...				Format A1	Sheet 1
				Next -	Rev. F