


PLANTA DE LOCALIZAÇÃO
ESC. 1:2000

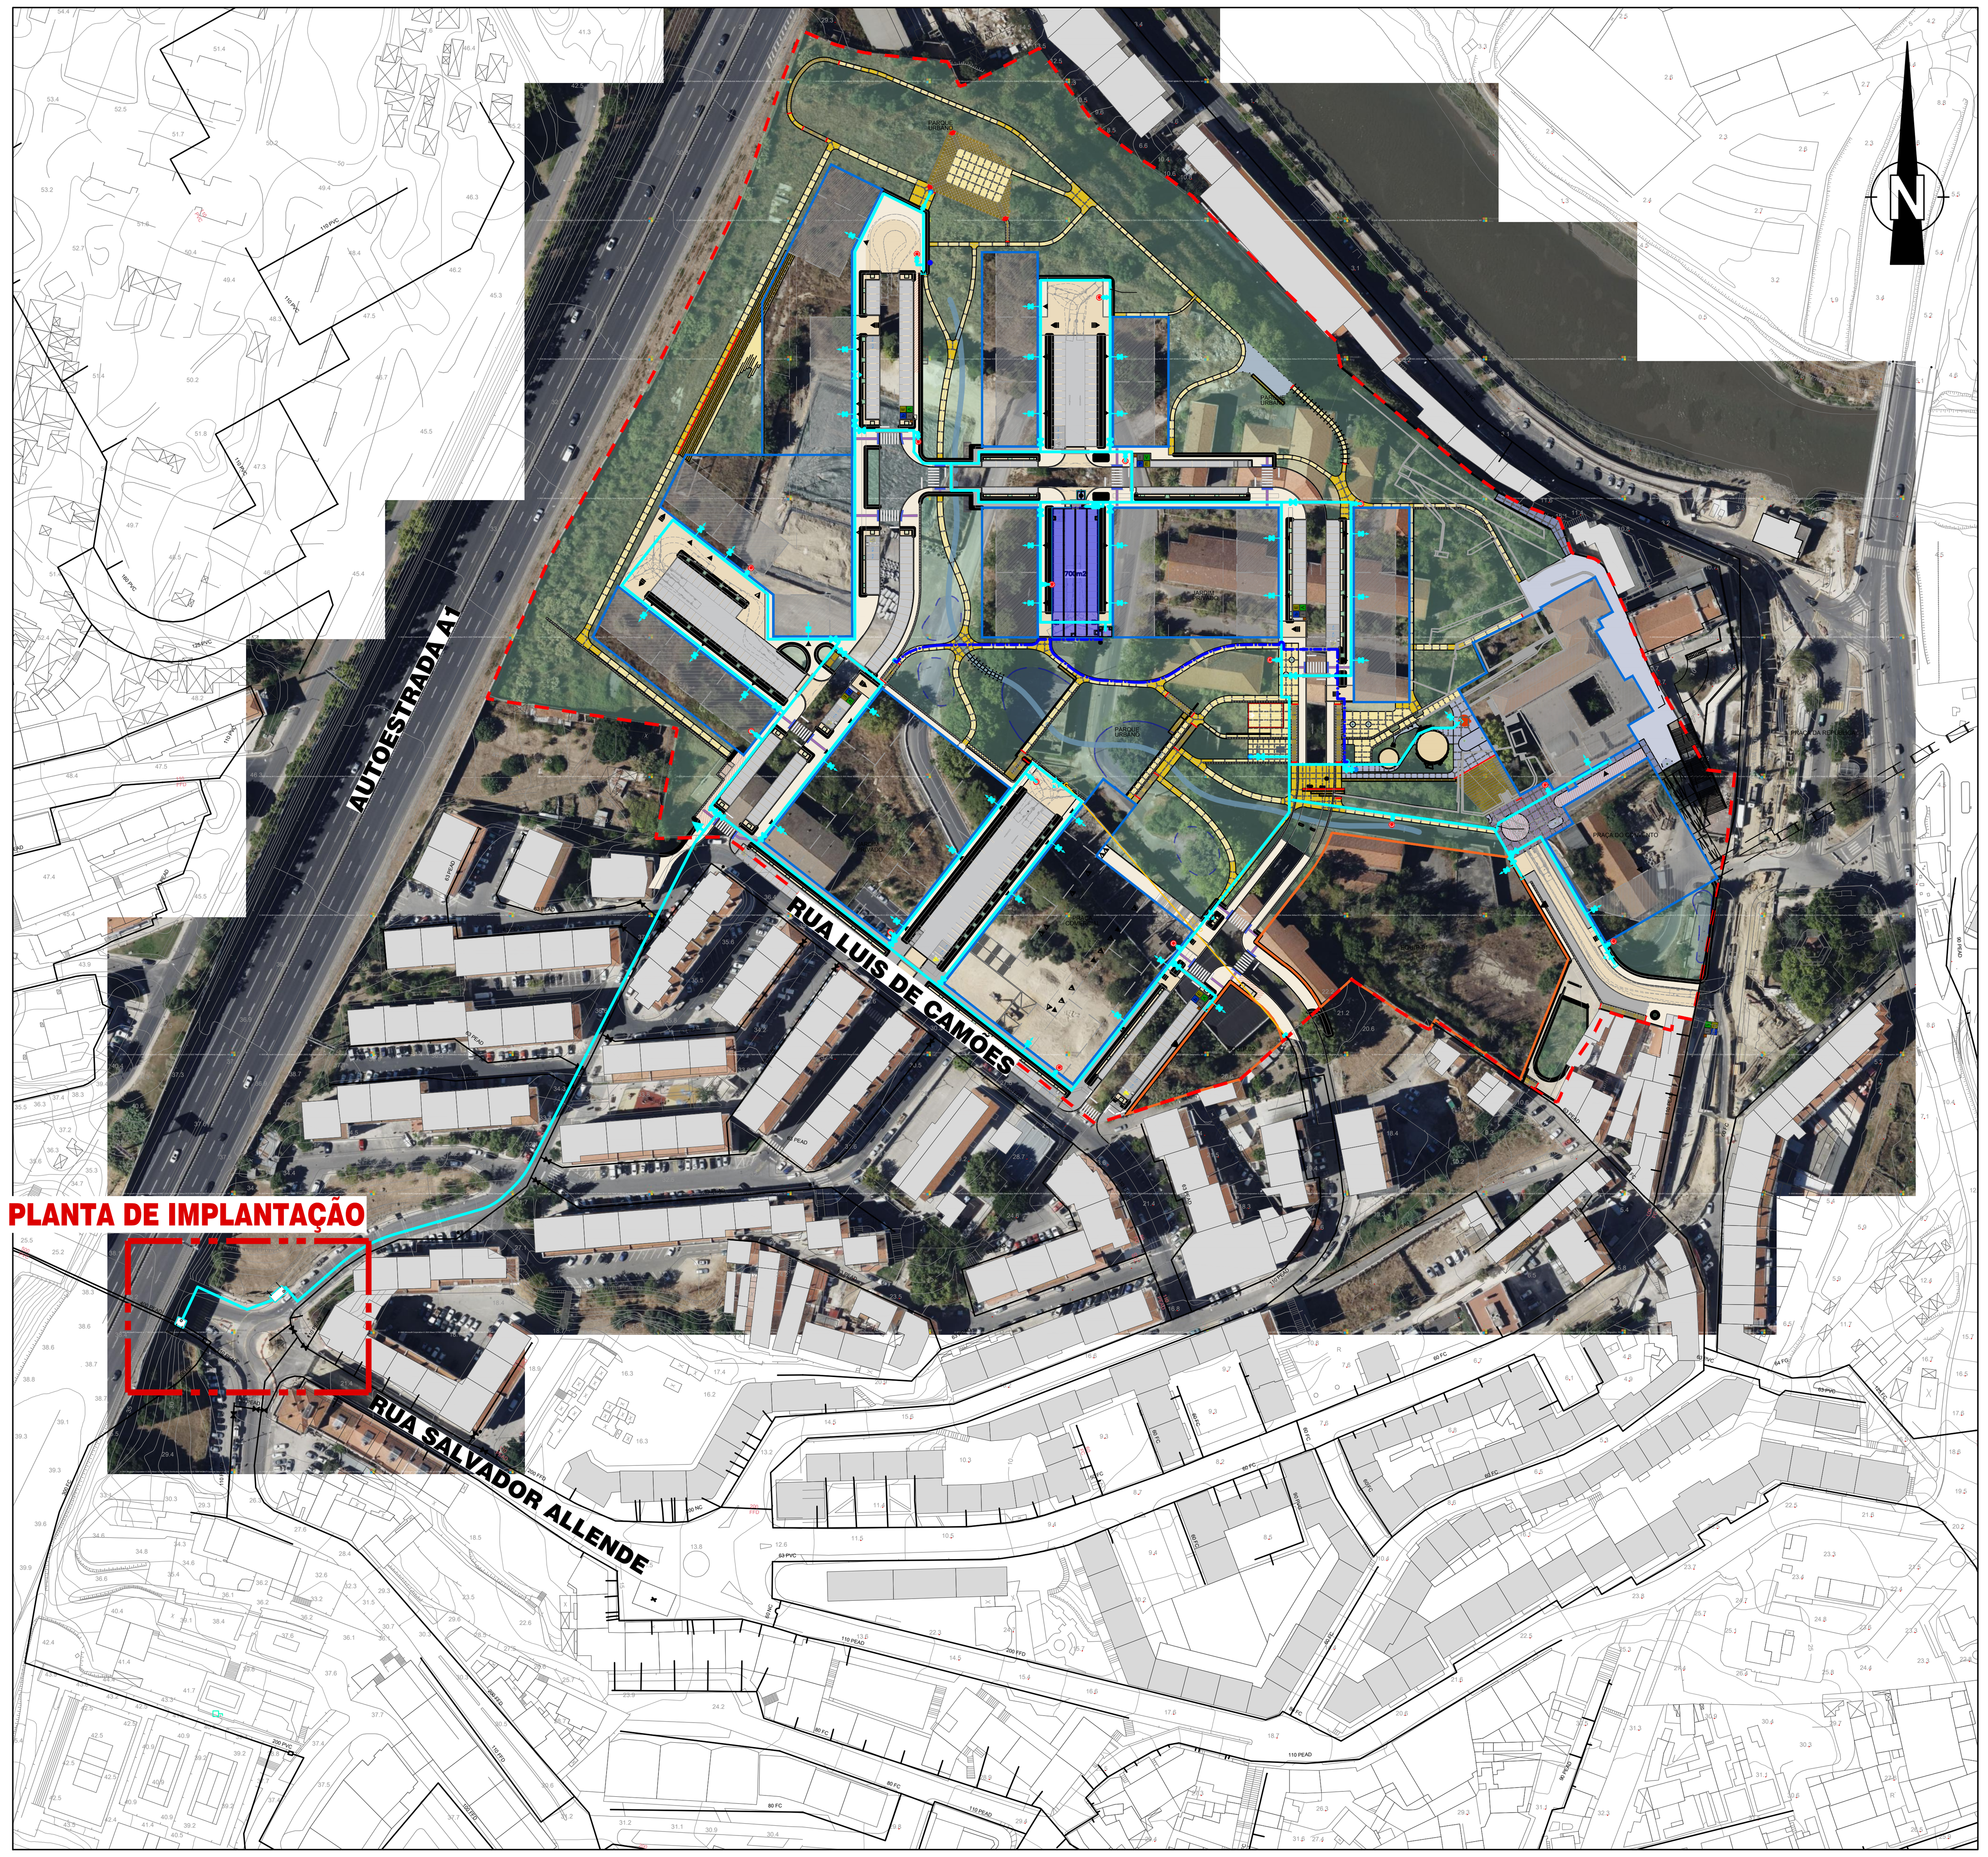

PLANTA DE IMPLANTAÇÃO
ESC. 1:250

LEGENDA:

- (A) LIGAÇÃO À CONDUTA ADUTORA
- (B) VÁLVULA REDUTORA DE PRESSÃO

Revisão	Descrição	Data
00 . A	Emissão Inicial do Desenho.	2026/03

Proprietário / Promotor — Owner / Promoter

Arquitectura / Coordenação — Architecture / Coordination

Projetos de Especialidades — Enginnering Projects

Proprietário / Promotor — Owner / Promoter
JARDINS DE SACAVÉM

Título do Projecto — Project Title
CLARISSAS

Localização — Location
QUARTEL DE SACAVÉM - LOURES

Disciplina — Discipline
REDE DE ABASTECIMENTO DE ÁGUAS

Fase — Stage
PROJETO DE EXECUÇÃO

Título — Drawing Name
LIGAÇÃO À REDE EXISTENTE. PLANTA DE LOCALIZAÇÃO / IMPLANTAÇÃO

Colaboração — Team
Manuel Pera Fernandes, eng.º (24763/s)
Paulo Ferreira, eng.º (75168/s)

Código — Code
9 - 4 3 6 - H O U - L R S

Ficheiro — File
RAG--PE.0.302.09_10_11-000A

Alterado por — Last Change
llima - 02/03/2026

Data — Date
MARÇO 2026

Escala — Scale
1:2000 1:250

Número do Desenho — Drawing number — Rev. — C.Int.
RAG - PE 0 3 0 2 0 9 0 A
(Disciplina / Fase / Grupo / Numero / Folha)

Autor do Projecto: Paulo Ferreira, Eng.º (OE: 45168)

Este desenho é propriedade intelectual dos seus autores, não podendo, sem prévia autorização ser reproduzido ou usado para qualquer fim a não ser o aqui indicado.
Este desenho foi desenvolvido com versões do software AUTOCAD® devidamente licenciadas de acordo com o "Contrato de Licença de Software Autodesk" da Autodesk, Inc.®

ISO A1

Localização do Ficheiro: R:\MSA 44922 - Quartel Sacavem\Trabalho\02 PE\302 RAG\PDes
Nome do Ficheiro: RAG--PE.0.302.09_10_11-000A
Última Alteração (Data e Nome): 2 de março de 2026 14:45:22 - llima
Nome do Layout: RAG--PE.0.302.09-000A
Data e Hora da Última Plotagem: 4 de março de 2026 15:54:09