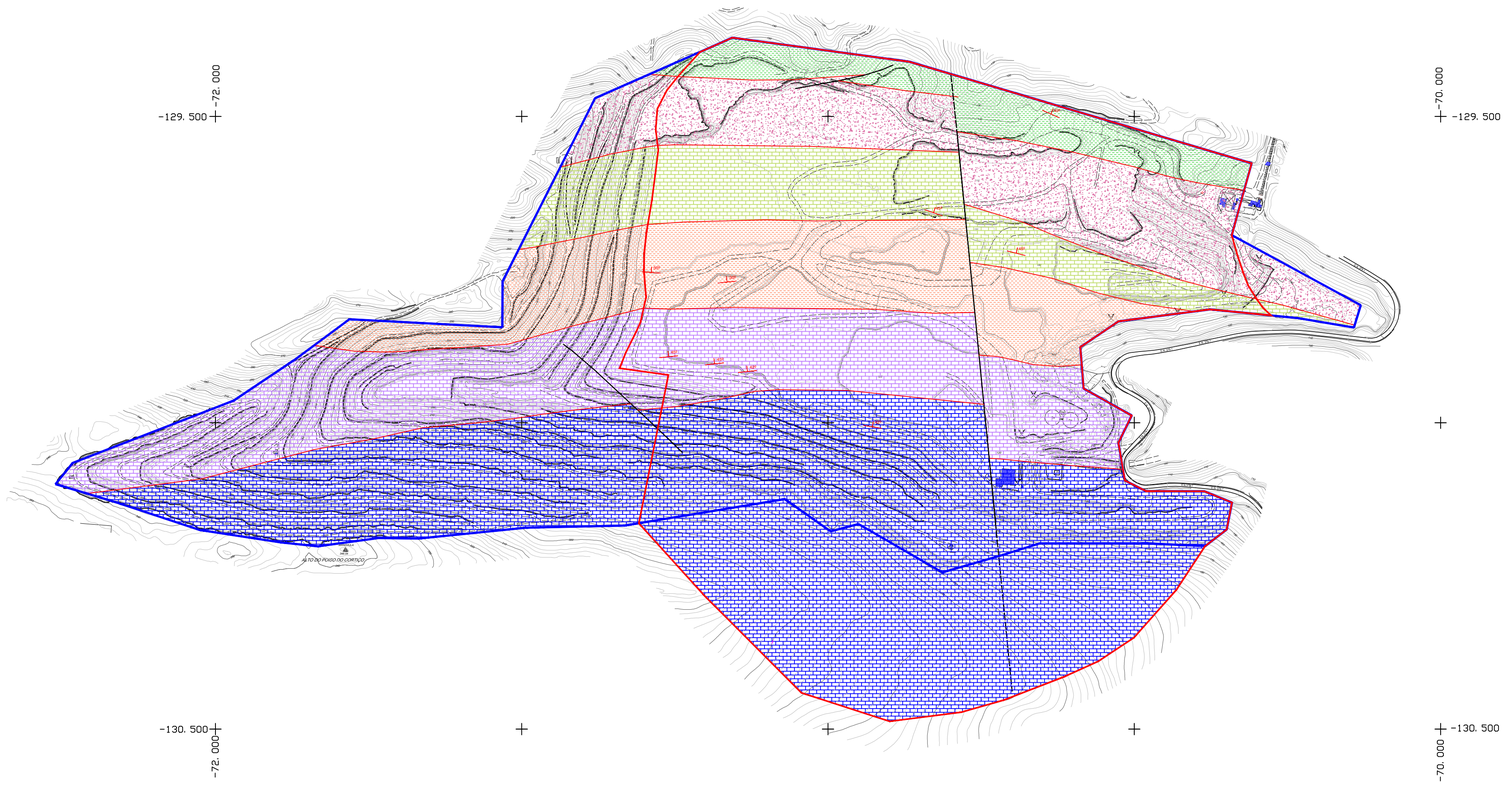

As coordenadas do desenho encontram-se no sistema ETRS89 - TM06 Portugal (dezembro de 2018)

EMPRESA PROJETISTA:

V I S A
consultores

Rua A Gazeta de Oeiras, n.º 18-A - 2780-171 Oeiras - Tel. 214461420 - Fax:214461421
geral@visaconsultores.com

CLIENTE:

SECIL

PROJETO:

ESTUDO GEOTÉCNICO DA PEDREIRA DE CALCÁRIO E MARGA INDUSTRIAL "VALE DE MÓS A"

PEÇA:

LEVANTAMENTO GEOLÓGICO

TÉCNICO RESPONSÁVEL: João Meira

DESENHADO:	VERIFICADO:	DATA:
João Meira	Mário Bastos	Dezembro 2019
ESCALA: 1:5000	**Nº PROJETO:** 3178	**NORTE:**
N/REF: D.193178.0201.JM	**DESENHO Nº:** 02	