



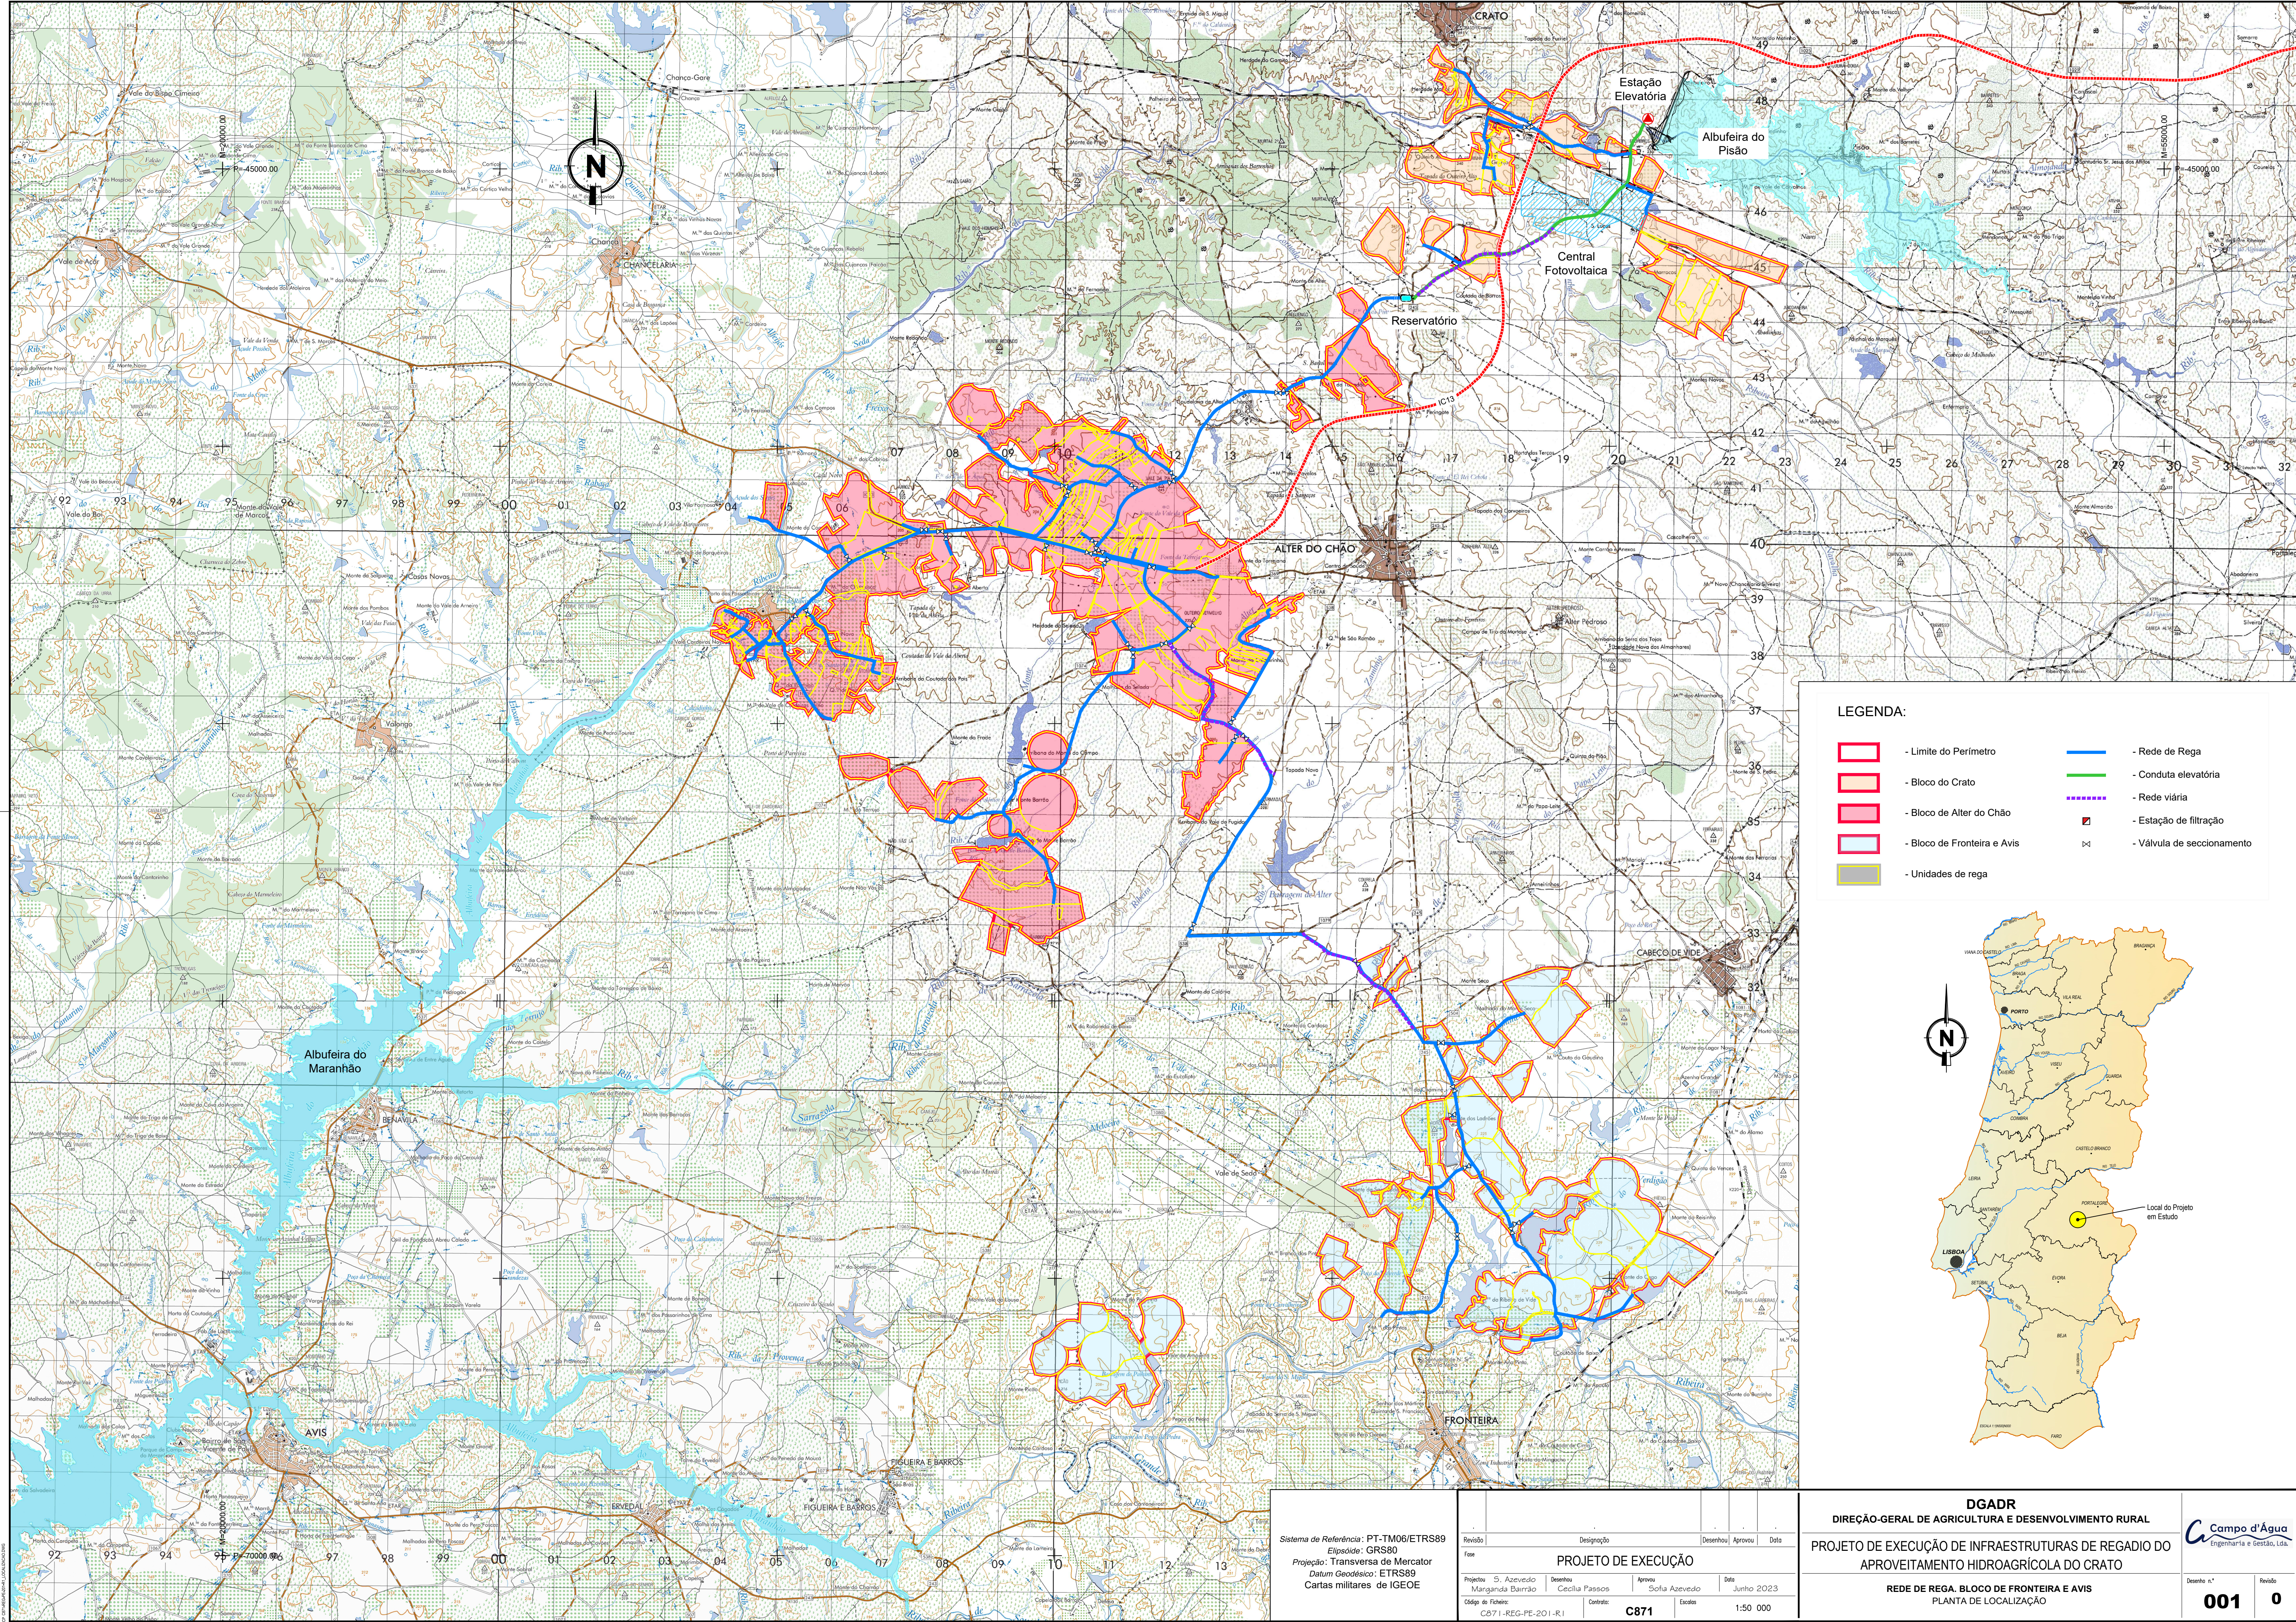

LEGENDA:

- Limite do Perímetro
- Bloco de Crato
- Bloco de Alter do Chão
- Bloco de Fronteira e Avis
- Unidades de rega
- Rede de Rega
- Conduta elevatória
- Rede viária
- Estação de filtração
- Válvula de sectionamento

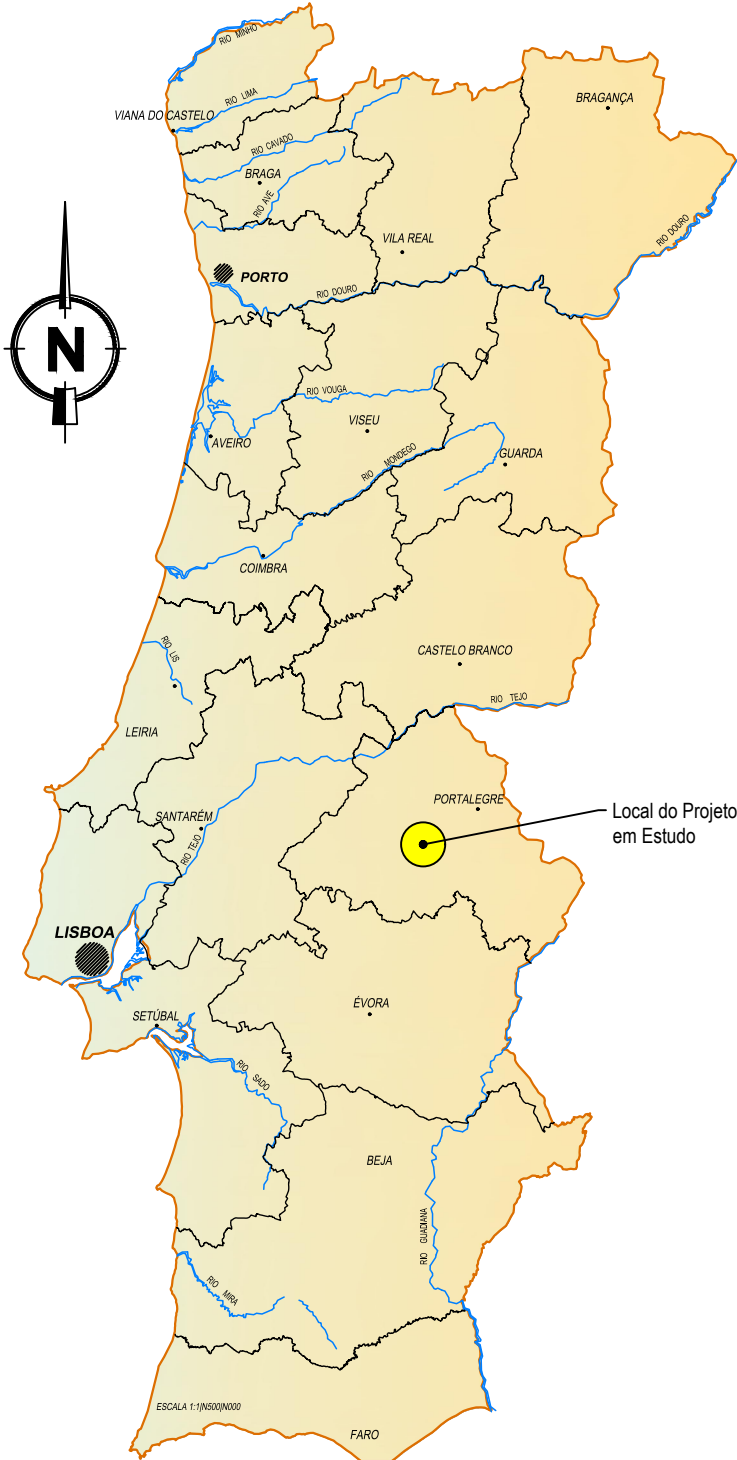

Sistema de Referência: PT-TM06/ETRS89 Elipsóide: GRS80 Projeção: Transversa de Mercator Datum Geodésico: ETRS89 Cartas militares de IGEOE										DIREÇÃO-GERAL DE AGRICULTURA E DESENVOLVIMENTO RURAL DGADR PROJETO DE EXECUÇÃO DE INFRAESTRUTURAS DE REGADIO DO APROVEITAMENTO HIDROAGRÍCOLA DO CRATO REDE DE REGA, BLOCO DE FRONTEIRA E AVIS PLANTA DE LOCALIZAÇÃO										 Engenharia e Gestão, Lda. Desenho n.º 001		Revisão 0					
Revisão		Designação				Desenhou		Aprovou		Data																	
Fase		PROJETO DE EXECUÇÃO																									
Projeto		S. Azevedo				Desenho		Cecília Passos				Aprova		Sofia Azevedo				Data		Junho 2023							
Código do Ficheiro:		C871-REG-PE-201-R1				Contrato:		C871				Escala:		1:50 000													