


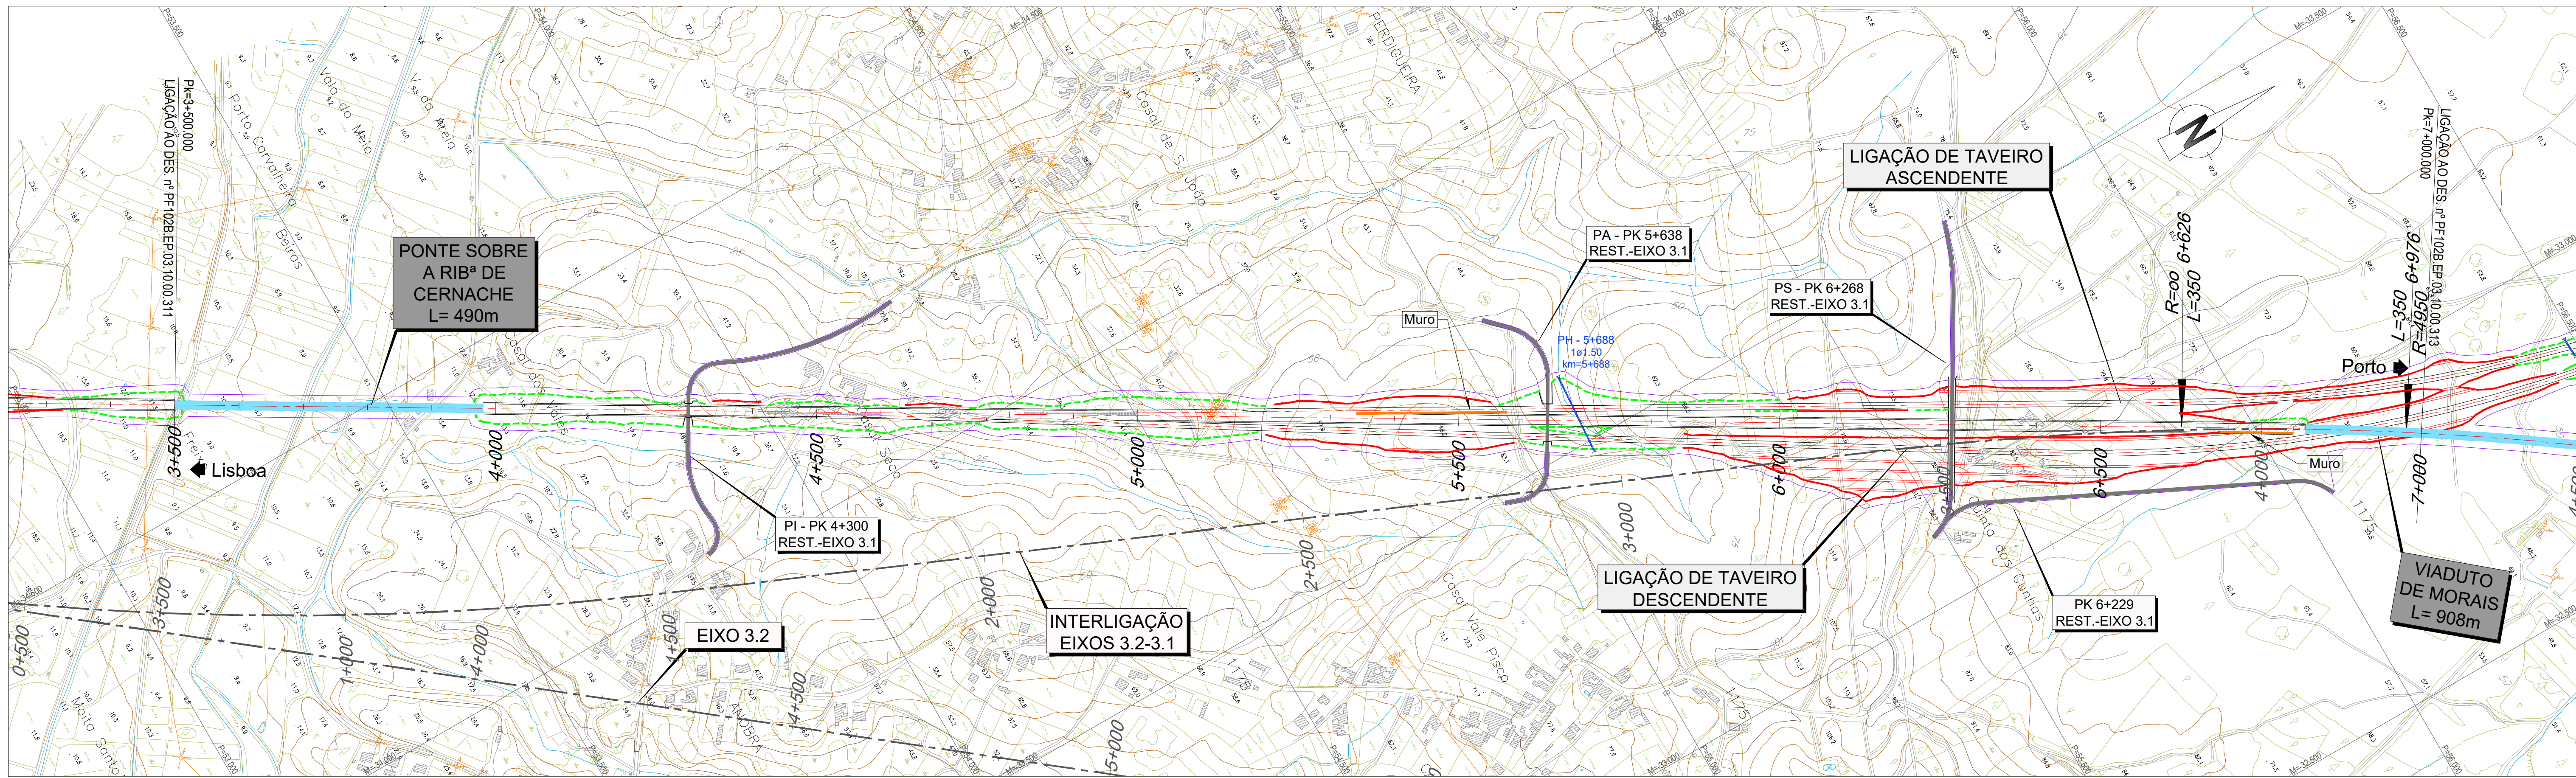


LEGENDA

PLANTA :

- TRAÇADO
- TALUDES EM ESCAVAÇÃO
- TALUDES EM ATERRO
- TÚNEL
- VIADUTO OU PONTE
- PASSAGEM SUPERIOR
- PASSAGEM INFERIOR
- MURO
- FAIXA DE OCUPAÇÃO
- PASSAGEM HIDRÁULICA

PERFIL :

- RASANTE
- TERRENO NATURAL
- APARELHO DE MUDANÇA DE VIA
- TOPO
- VELOCIDADE
- VIA ASCENDENTE
- VIA DESCENDENTE

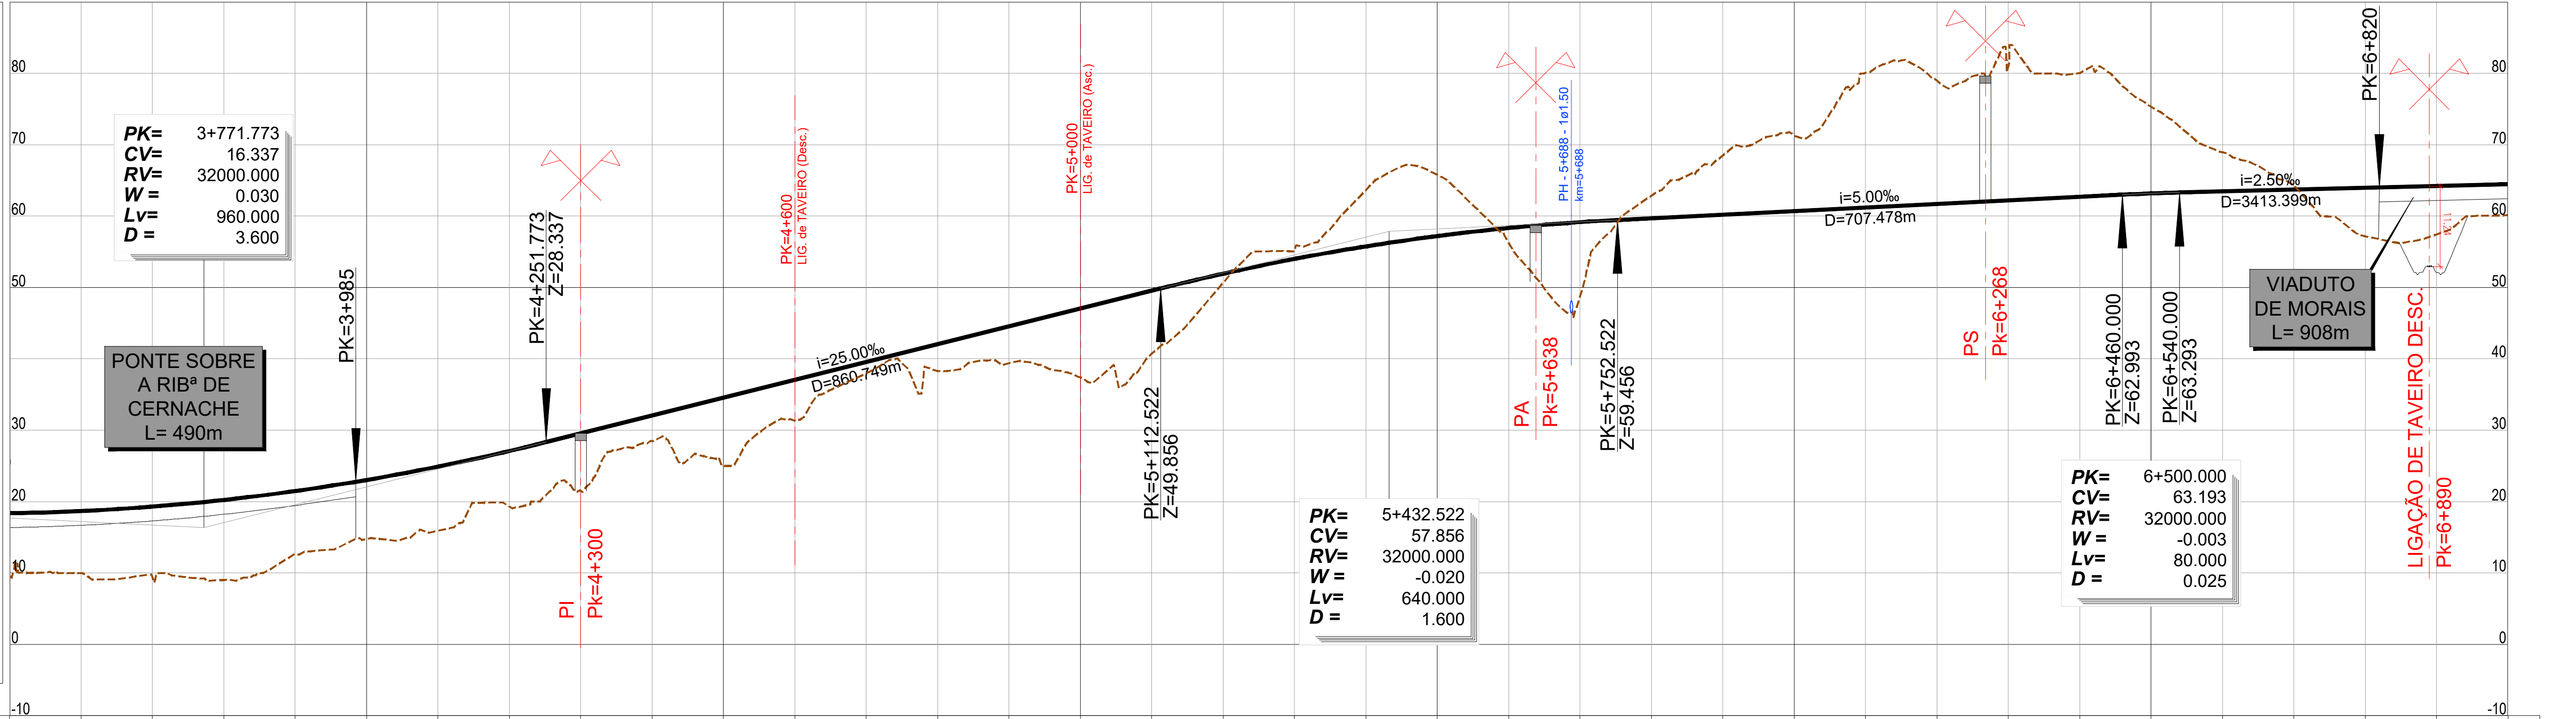

PONTO QUILOMÉTRICO (PK)		3+500	4+000				4+500				5+000				5+500				6+000				6+500				7+000												
COTAS	TERRENO	10.028	10.000	9.999	9.017	12.606	14.800	15.914	19.320	21.517	28.468	24.995	31.336	37.947	38.283	39.372	37.401	40.746	50.664	55.068	63.644	65.787	56.263	48.773	62.862	68.488	71.334	80.053	79.003	80.960	79.998	75.323	68.943	64.337	57.171	57.431	60.088		
	RASANTE	18.373	18.680	19.300	20.232	21.476	23.033	24.903	27.085	29.543	32.043	34.543	37.043	39.543	42.043	44.543	47.043	49.543	51.923	53.994	55.751	57.197	58.330	59.150	59.693	60.193	60.693	61.193	61.693	62.193	62.693	63.168	63.443	63.693	63.943	64.193	64.443		
ELEMENTOS DE VIA E VELOCIDADES																																							
DIAGRAMA DE CURVATURAS																																							