


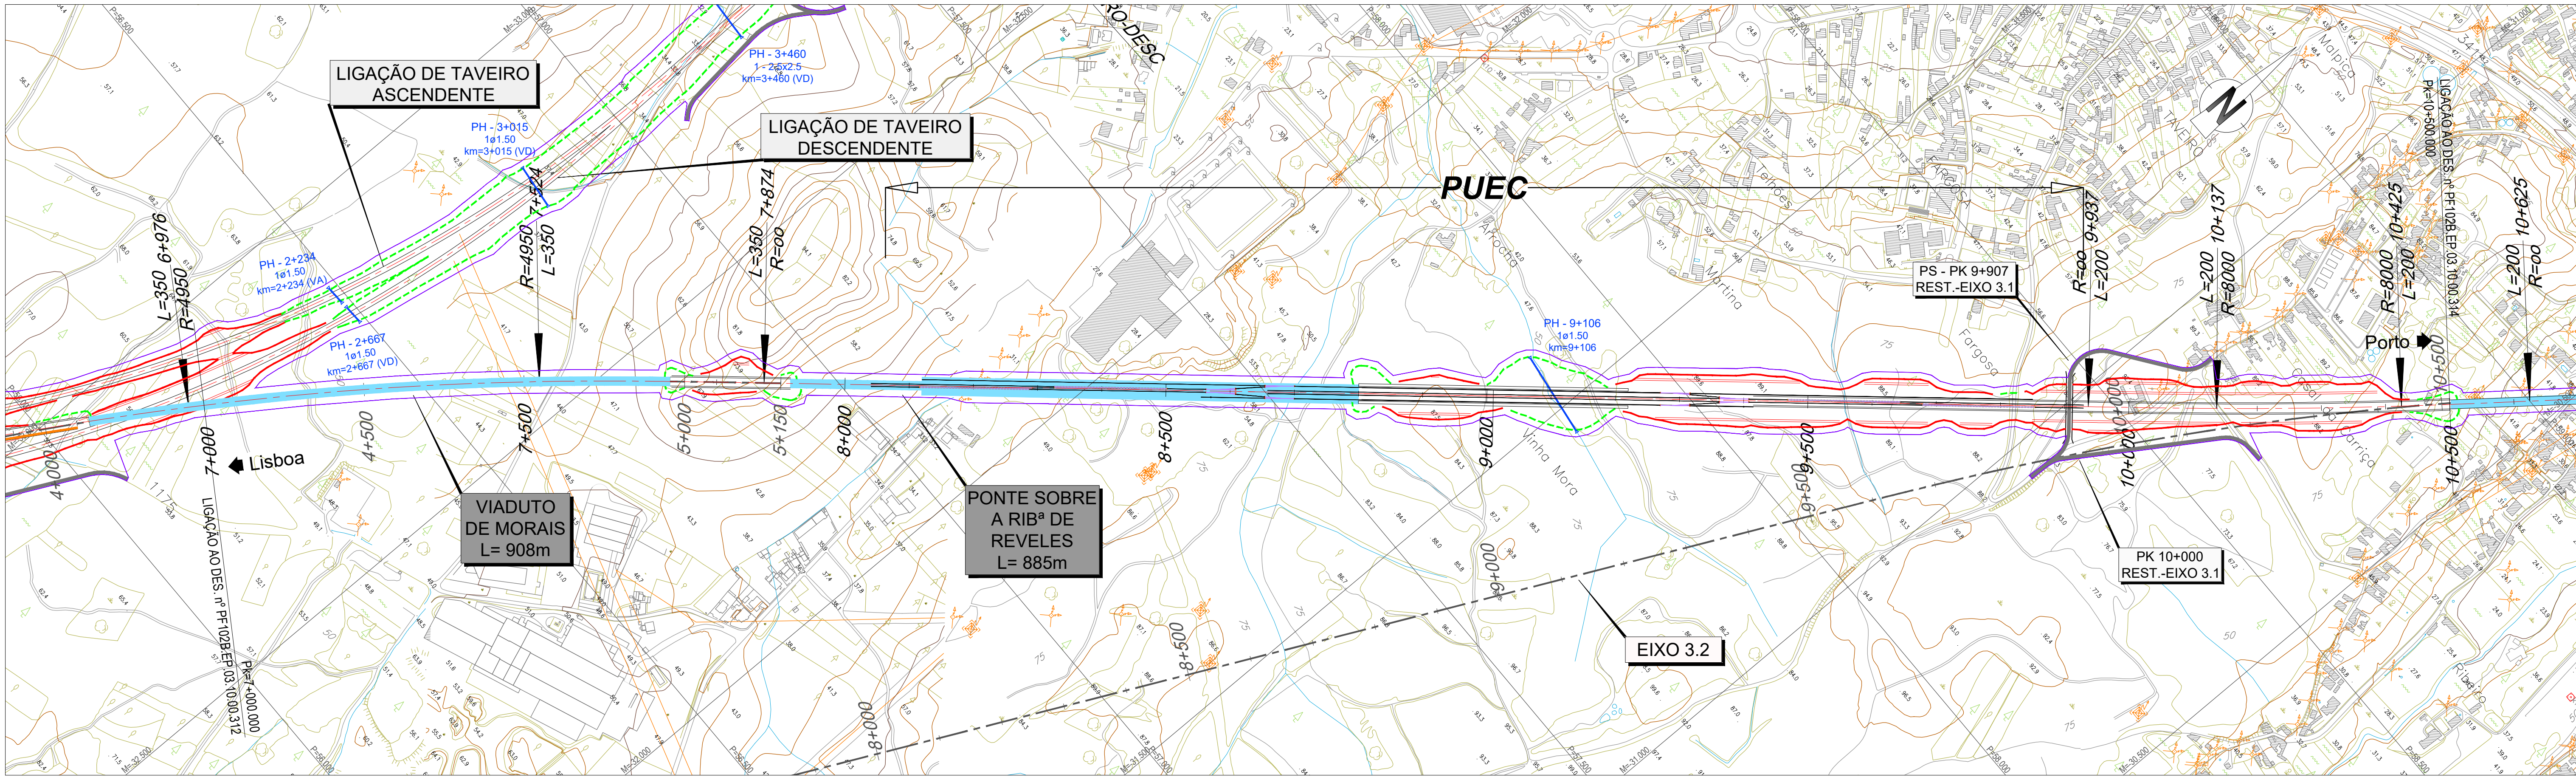


LEGENDA

PLANTA :

- TRAÇADO
- TALUDES EM ESCAVAÇÃO
- TALUDES EM ATERRO
- TÚNEL
- VIADUTO OU PONTE
- PASSAGEM SUPERIOR
- PASSAGEM INFERIOR
- MURO
- FAIXA DE OCUPAÇÃO
- PASSAGEM HIDRÁULICA

PERFIL :

- RASANTE
- TERRENO NATURAL
- APARELHO DE MUDANÇA DE VIA
- TOPO
- VELOCIDADE
- VIA ASCENDENTE
- VIA DESCENDENTE

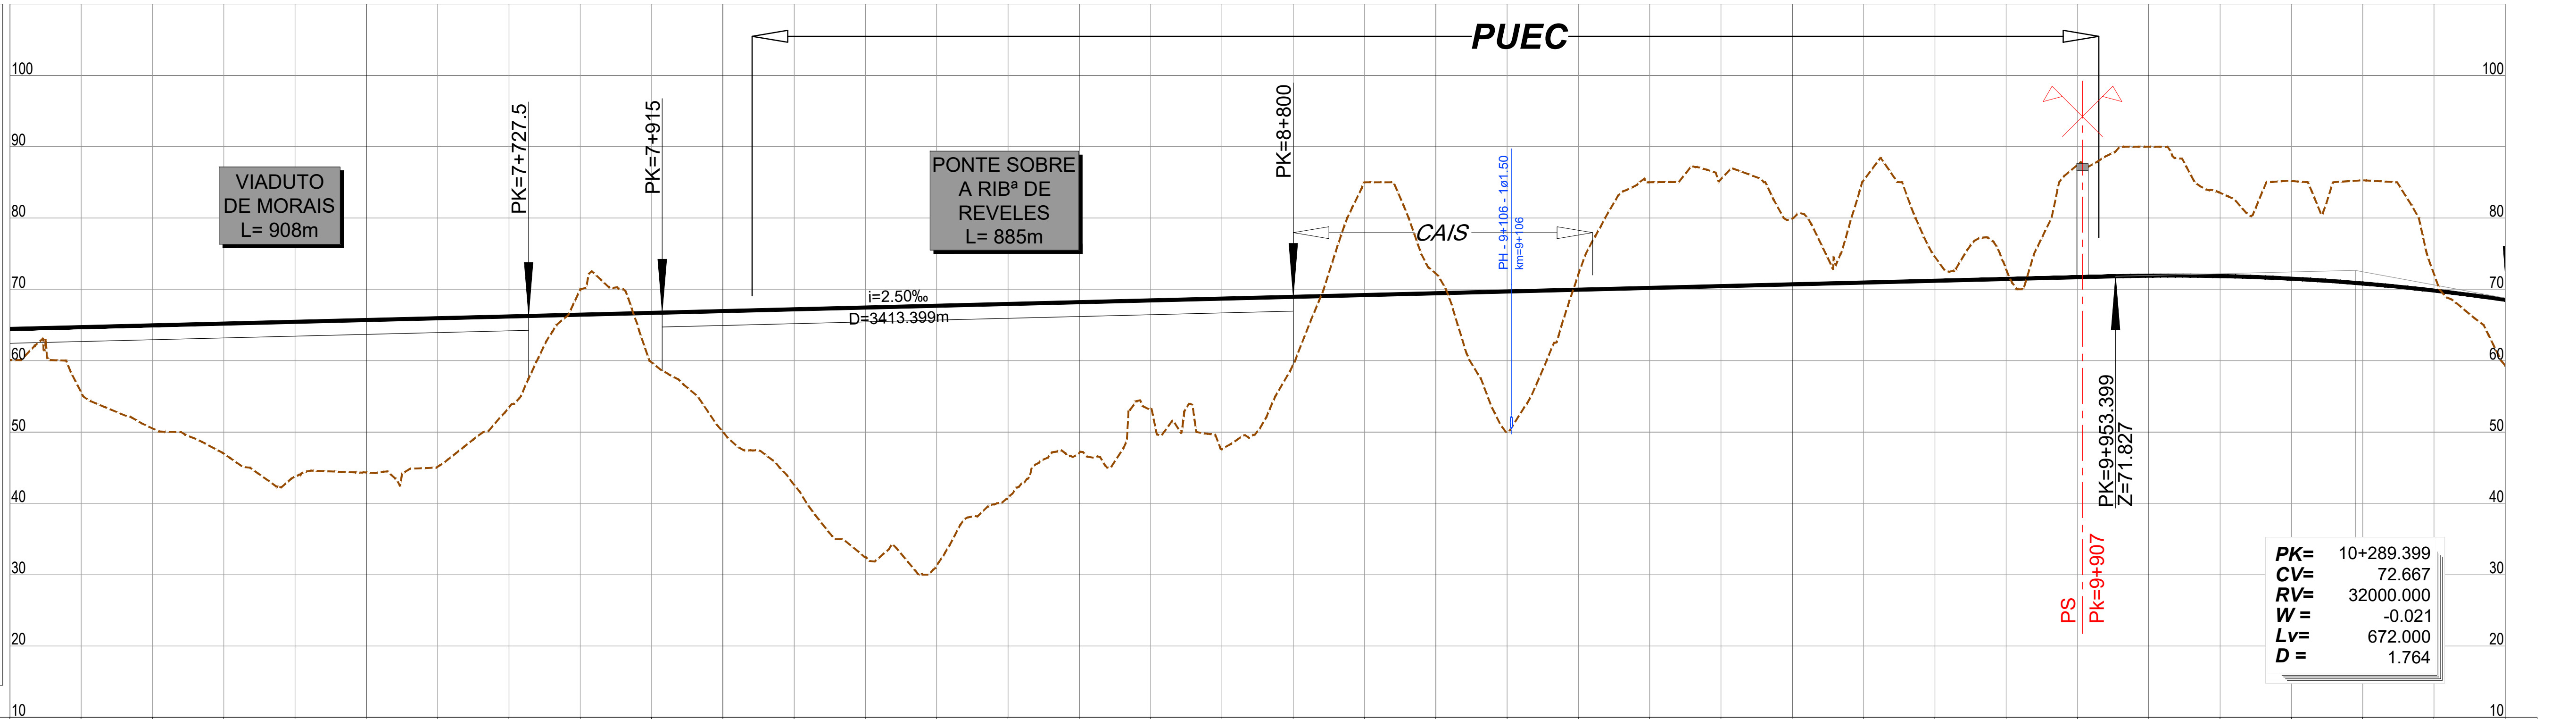

PONTO QUILOMÉTRICO (PK)		7+000		7+500				8+000				8+500				9+000				9+500				10+000				10+500	
COTAS	TERRENO RASANTE	60.088		55.557		50.505		46.970		43.757		44.318		45.129		53.440		69.973		59.766		50.043		42.593		32.440		31.266		40.827		47.083		53.160		47.634		59.446		85.000		72.230		50.068		72.135		85.011		85.445		79.927		85.280		74.549		72.802		87.439		99.997		83.529		85.190		85.280		72.122		59.305
		64.443		64.693		64.943		65.193		65.443		65.693		65.943		66.193		66.193		66.443		66.693		66.943		67.193		67.443		67.693		67.943		68.193		68.443		68.693		68.943		69.193		69.443		69.693		69.943		70.193		70.443		70.693		70.943		71.193		71.443		71.693		71.909		71.857		71.493		70.816		69.827
ELEMENTOS DE VIA E VELOCIDADES	
DIAGRAMA DE CURVATURAS	