


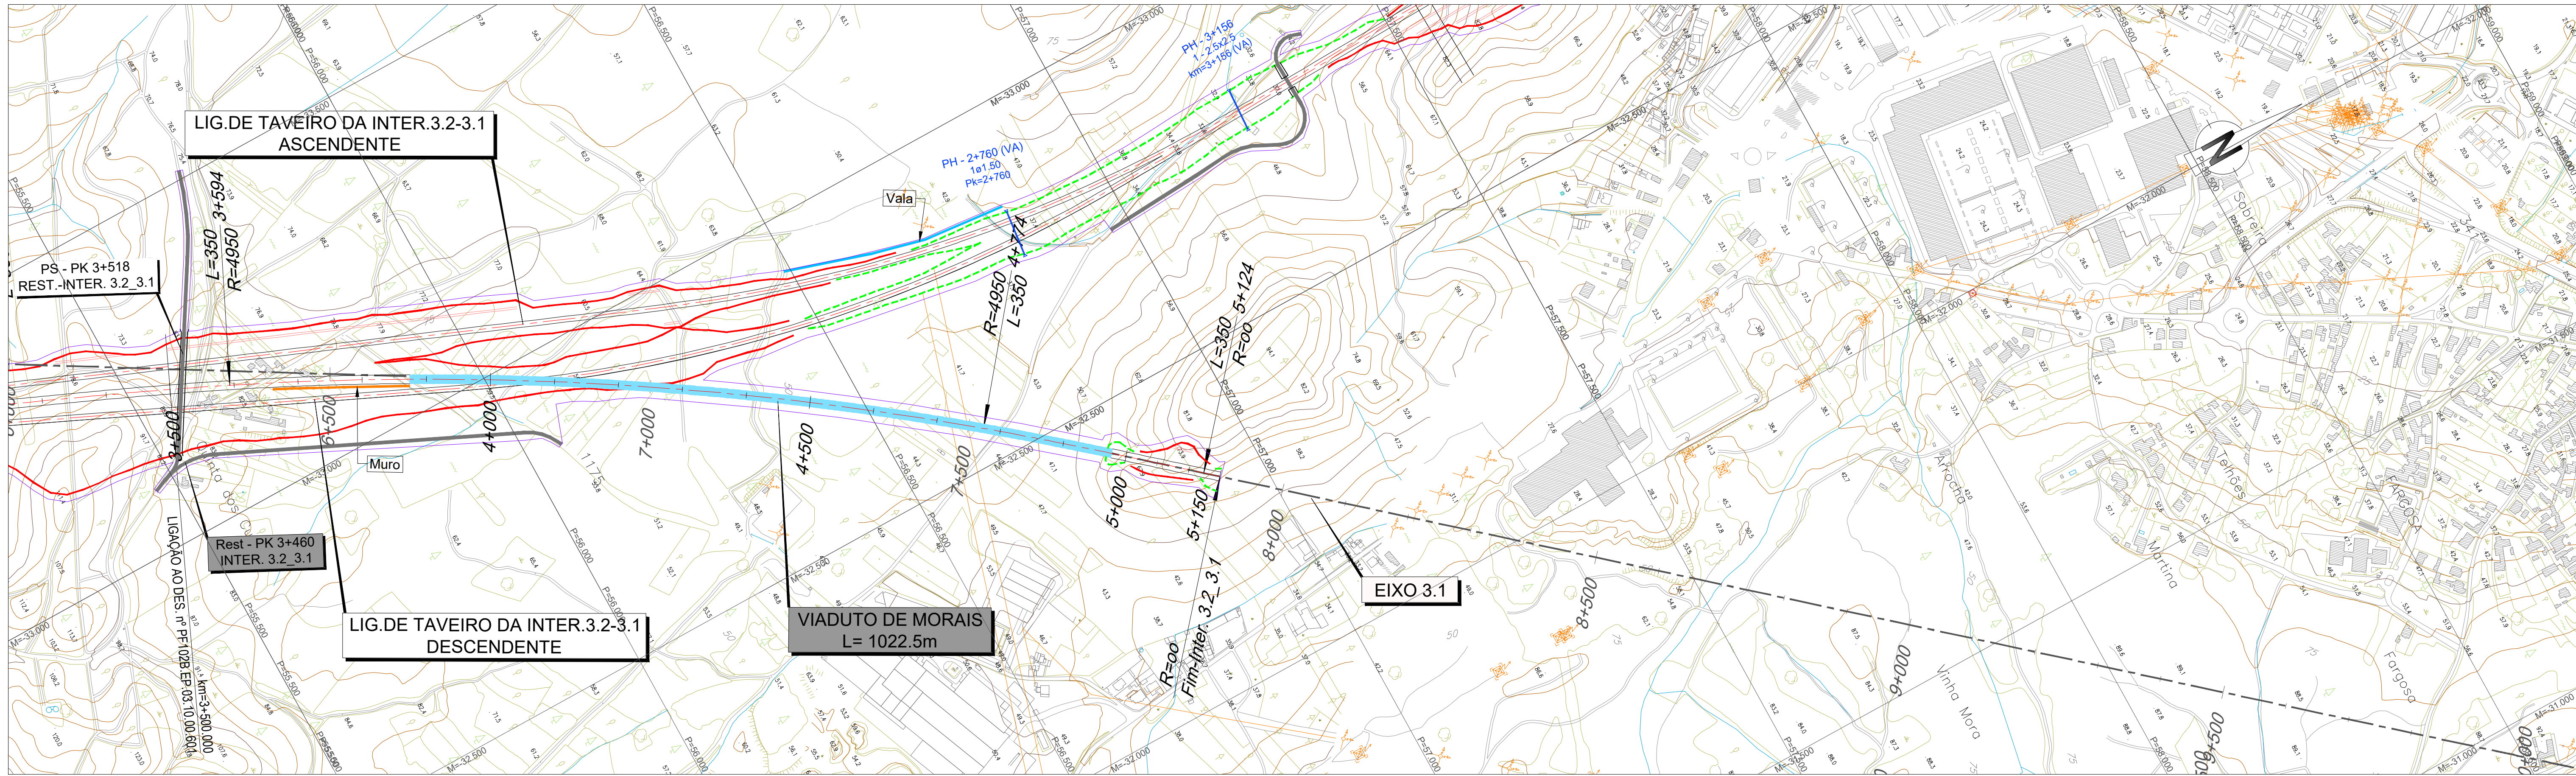


LEGENDA

PLANTA :

- TRAÇADO
- TALUDES EM ESCAVAÇÃO
- TALUDES EM ATERRO
- TÚNEL
- VIADUTO OU PONTE
- PASSAGEM SUPERIOR
- PASSAGEM INFERIOR
- MURO
- FAIXA DE OCUPAÇÃO
- PASSAGEM HIDRÁULICA

PERFIL :

- RASANTE
- TERRENO NATURAL
- APARELHO DE MUDANÇA DE VIA
- TOPO
- VELOCIDADE
- VIA ASCENDENTE
- VIA DESCENDENTE

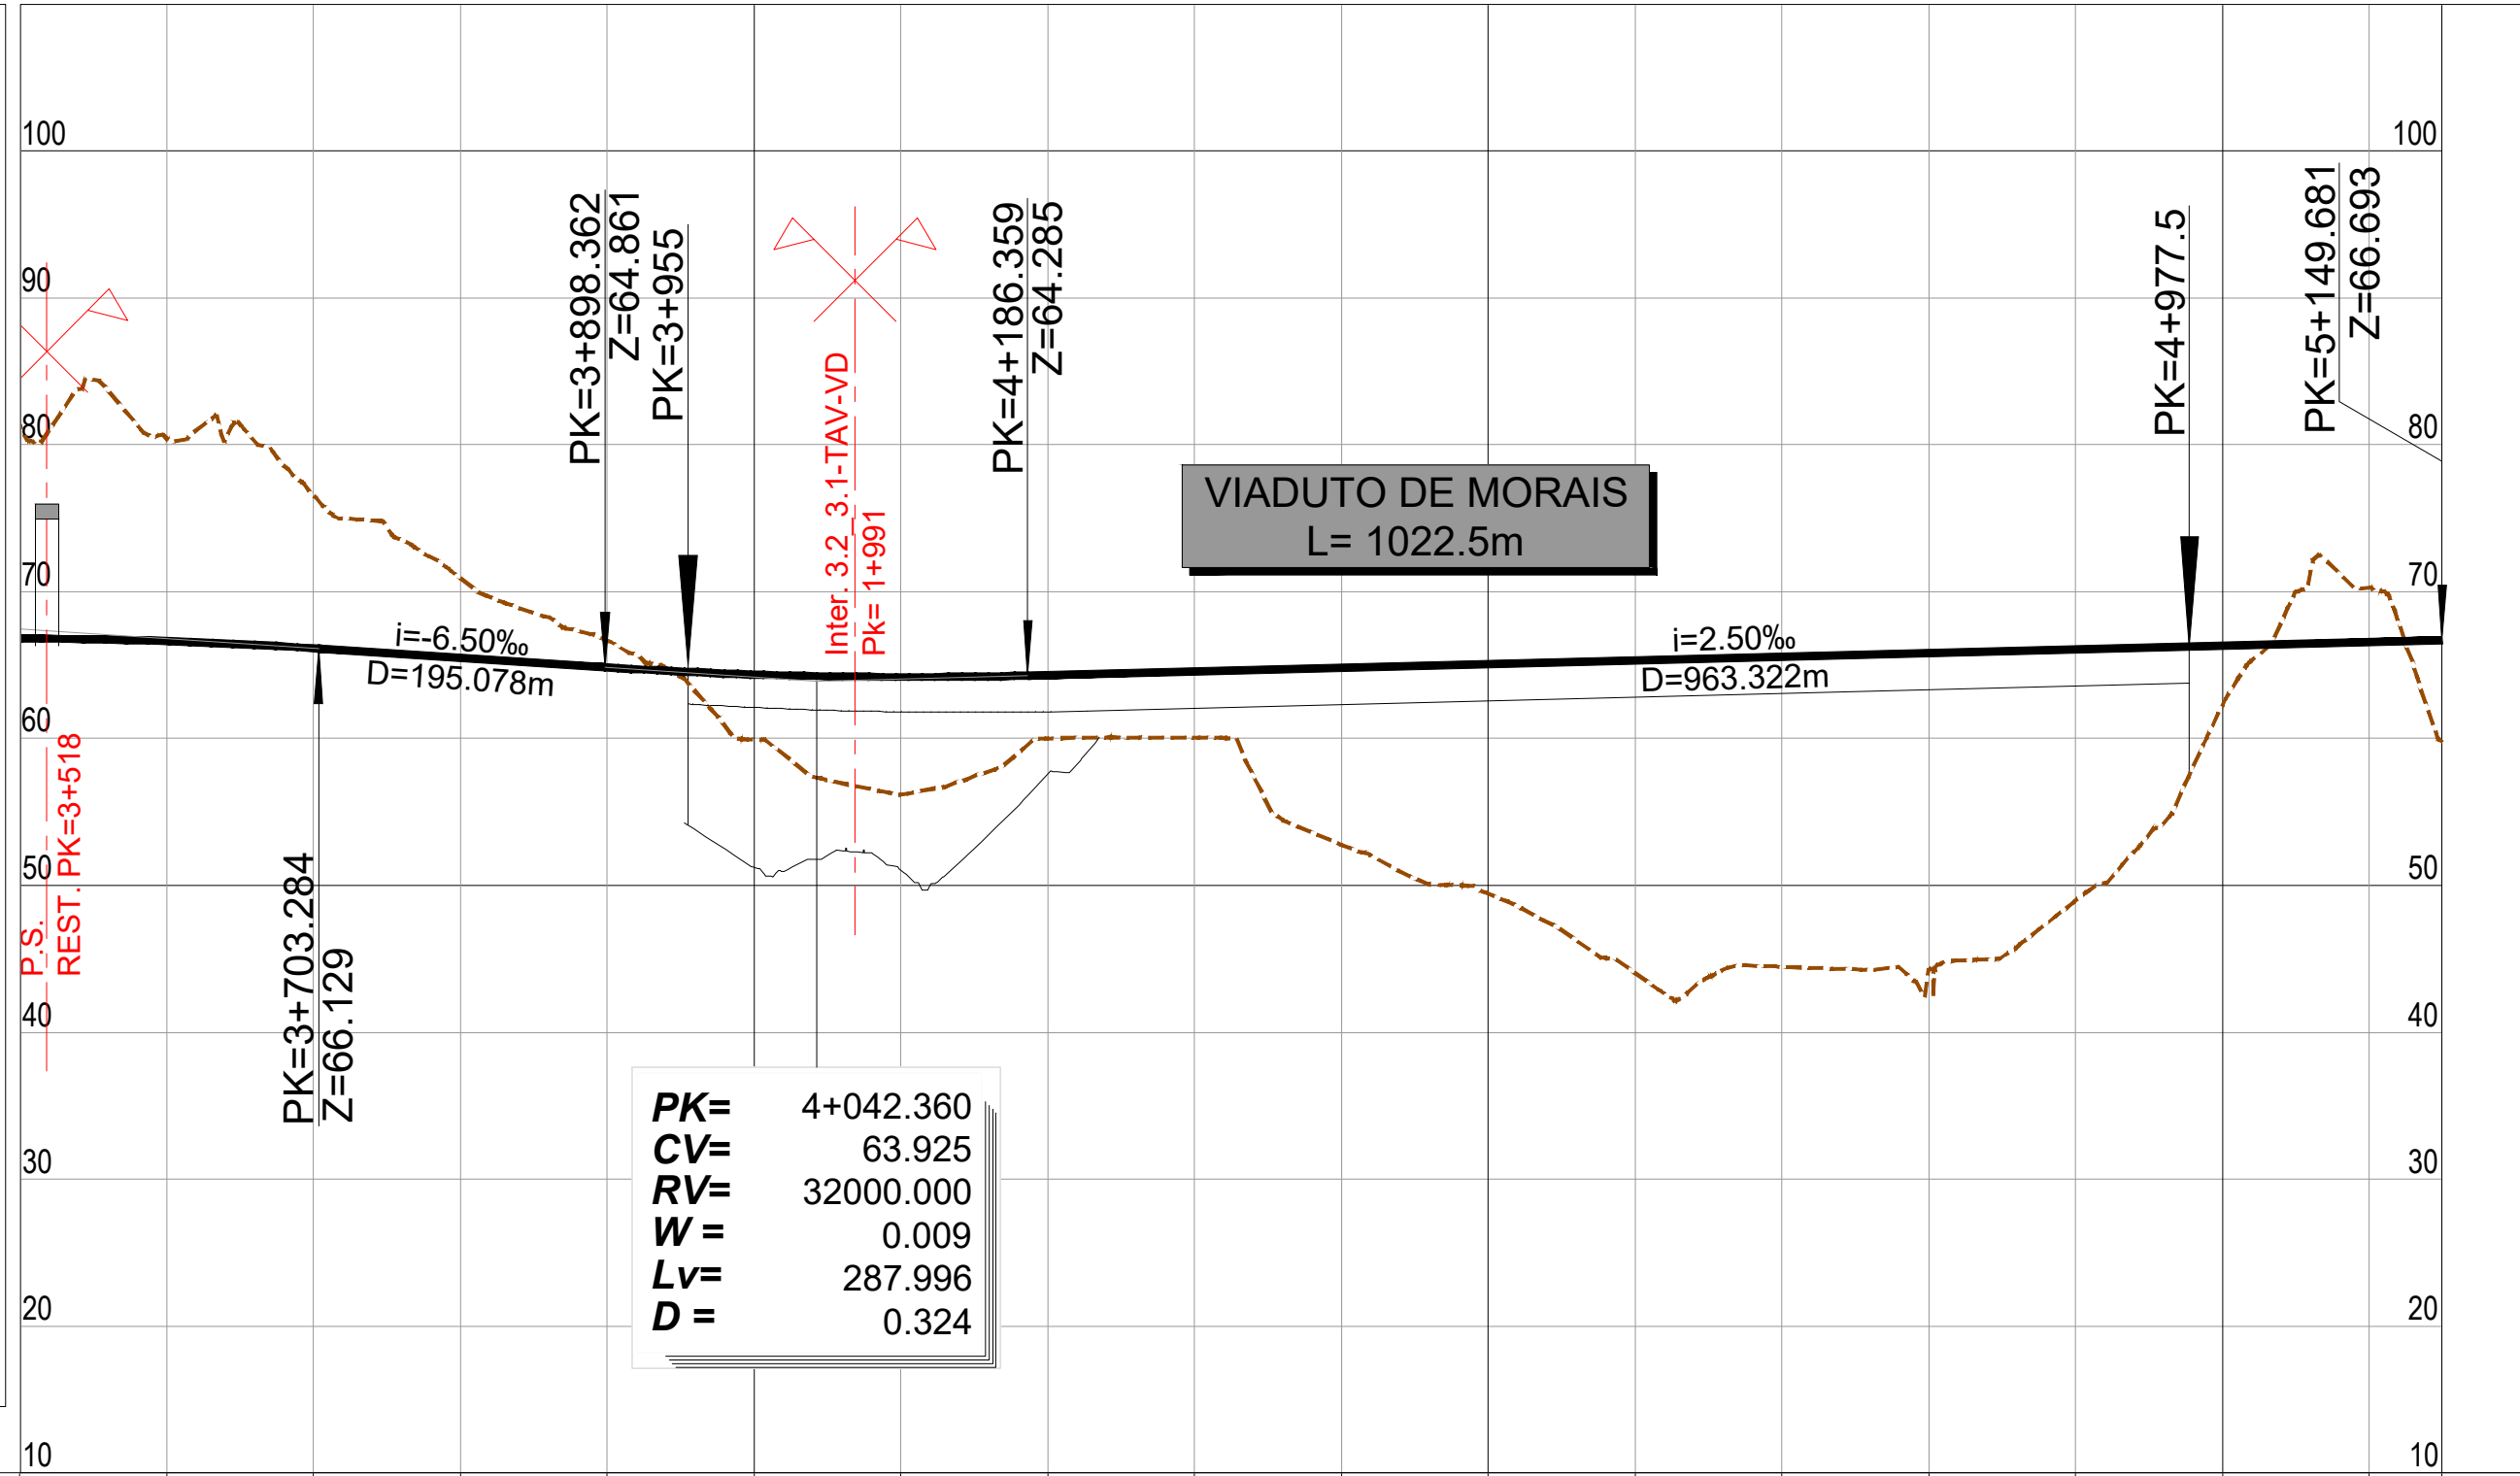

PONTO QUILOMÉTRICO (PK)		3+500					4+000					4+500					5+000					5+150	
COTAS	TERRENO	81.283	80.403	76.518	70.924	66.681	59.935	56.168	60.014	60.221	52.777	49.444	44.041	44.473	44.274	48.988	62.285	70.264					
	RASANTE	66.804	66.633	66.150	65.500	64.850	64.362	64.185	64.319	64.569	64.819	65.069	65.319	65.569	65.819	66.069	66.319	66.569	66.693				
ELEMENTOS DE VIA E VELOCIDADES																							
DIAGRAMA DE CURVATURAS																							