


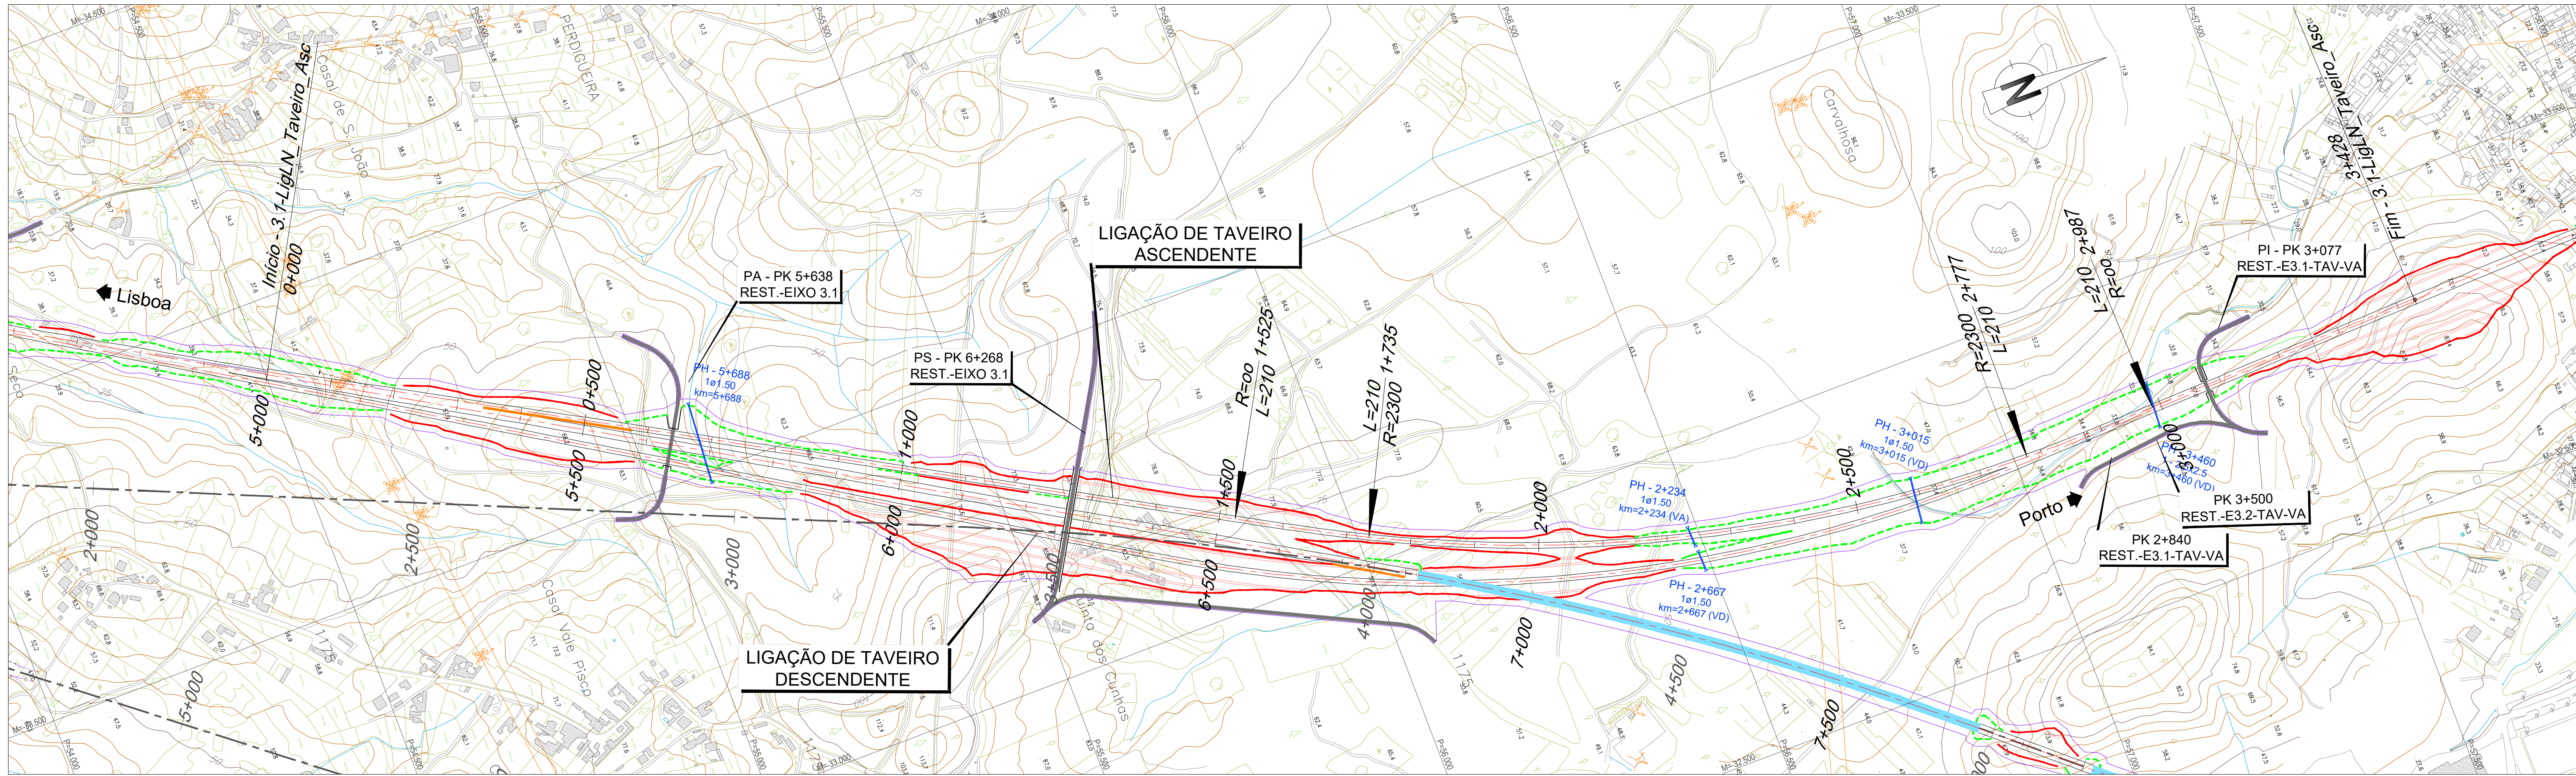


LEGENDA

PLANTA :

- TRAÇADO
- TALUDES EM ESCAVAÇÃO
- TALUDES EM ATERRO
- TÚNEL
- VIADUTO OU PONTE
- PASSAGEM SUPERIOR
- PASSAGEM INFERIOR
- MURO
- FAIXA DE OCUPAÇÃO
- PASSAGEM HIDRÁULICA

PERFIL :

- RASANTE
- TERRENO NATURAL
- APARELHO DE MUDANÇA DE VIA
- TOPO
- VELOCIDADE
- VIA ASCENDENTE
- VIA DESCENDENTE

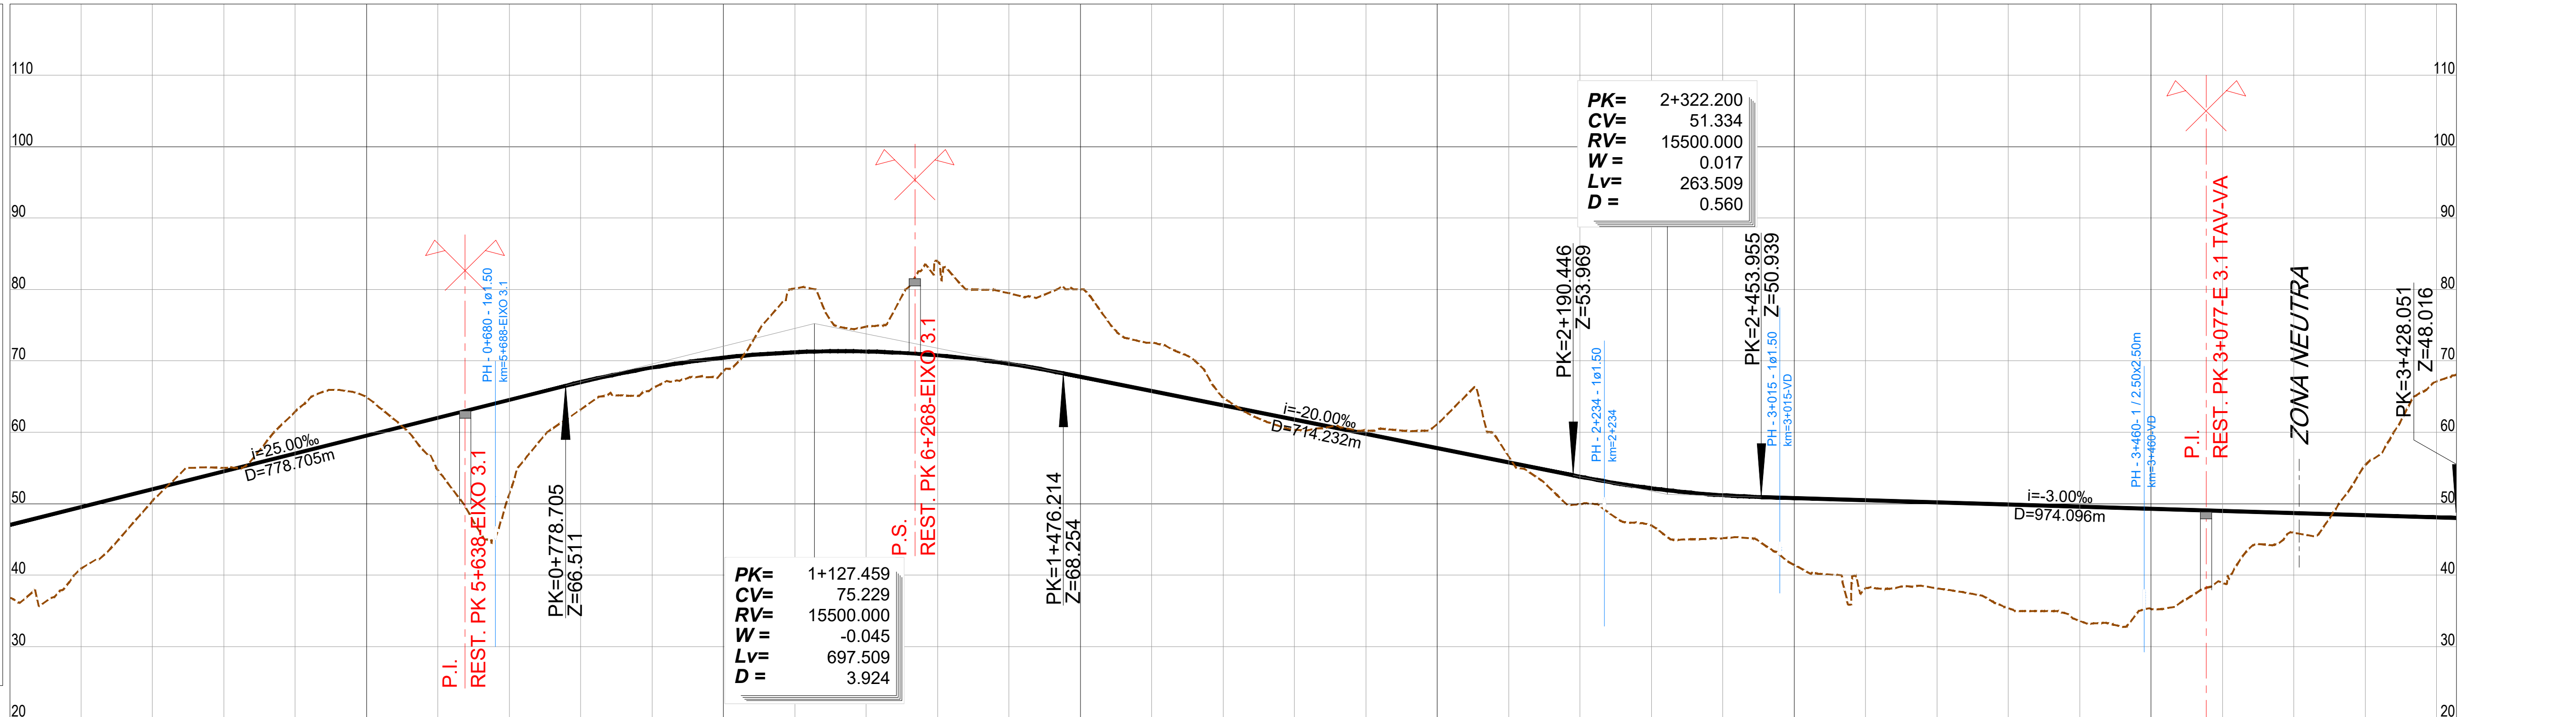

PONTO QUILOMÉTRICO (PK)	0+000																																0+500				1+000				1+500				2+000				2+500				3+000				3+428			
COTAS	TERRENO	RASANTE	
			36.817 47.043	40.930 49.543	50.432 52.043	55.026 54.543	62.907 57.043	64.931 59.543	54.668 62.043	51.379 64.543	63.205 67.028	66.147 69.068	68.567 70.463	80.138 71.213	74.802 71.318	83.893 70.777	79.455 69.591	80.007 67.778	72.553 65.778	64.873 63.778	60.365 61.778	60.240 59.778	61.200 57.778	56.606 55.778	49.953 53.781	46.970 52.165	45.161 51.194	41.439 50.801	38.180 50.501	38.168 50.201	35.354 49.901	33.589 49.601	35.261 49.301	38.929 49.001	45.915 48.701	55.483 48.401	67.127 48.101	68.095 48.016																						
ELEMENTOS DE VIA E VELOCIDADES	
DIAGRAMA DE CURVATURAS	