


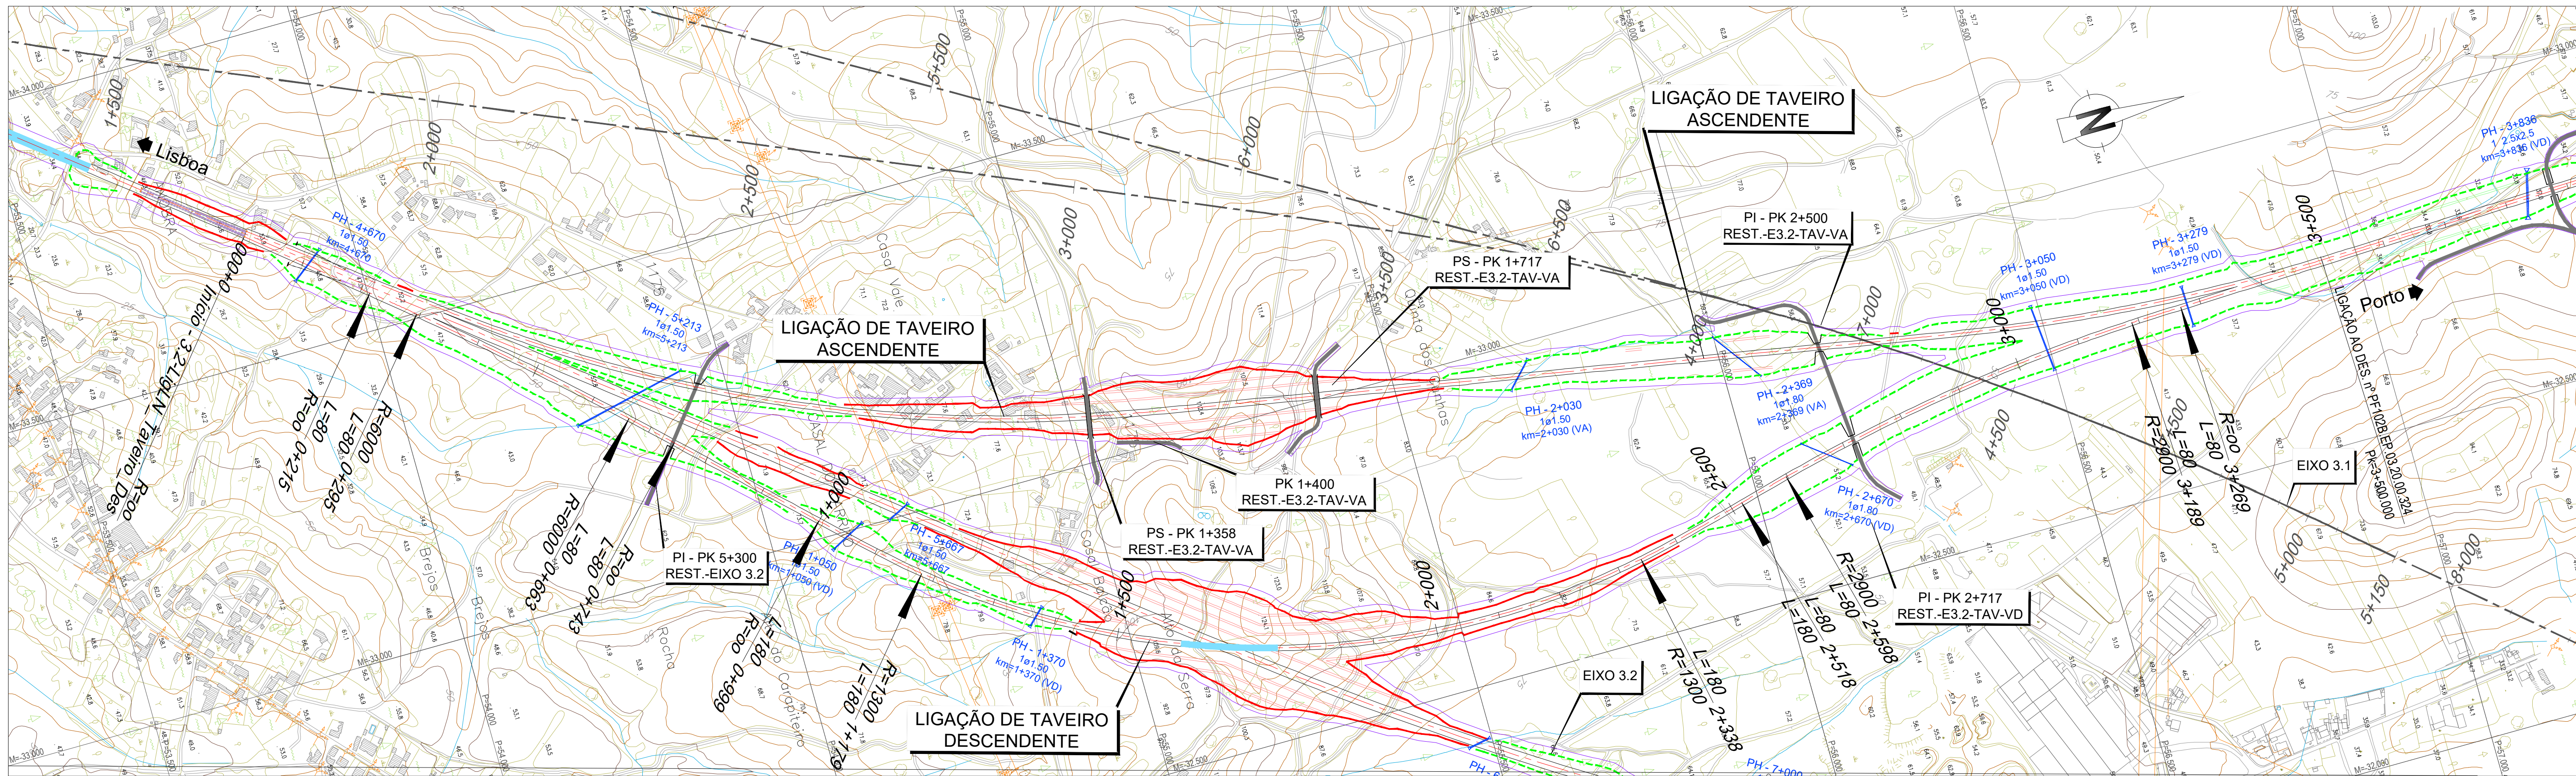


LEGENDA

PLANTA :

- TRAÇADO
- TALUDES EM ESCAVAÇÃO
- TALUDES EM ATERRO
- TÚNEL
- VIADUTO OU PONTE
- PASSAGEM SUPERIOR
- PASSAGEM INFERIOR
- MURO
- FAIXA DE OCUPAÇÃO
- PASSAGEM HIDRÁULICA

PERFIL :

- RASANTE
- TERRENO NATURAL
- APARELHO DE MUDANÇA DE VIA
- TOPO
- VELOCIDADE
- VIA ASCENDENTE
- VIA DESCENDENTE

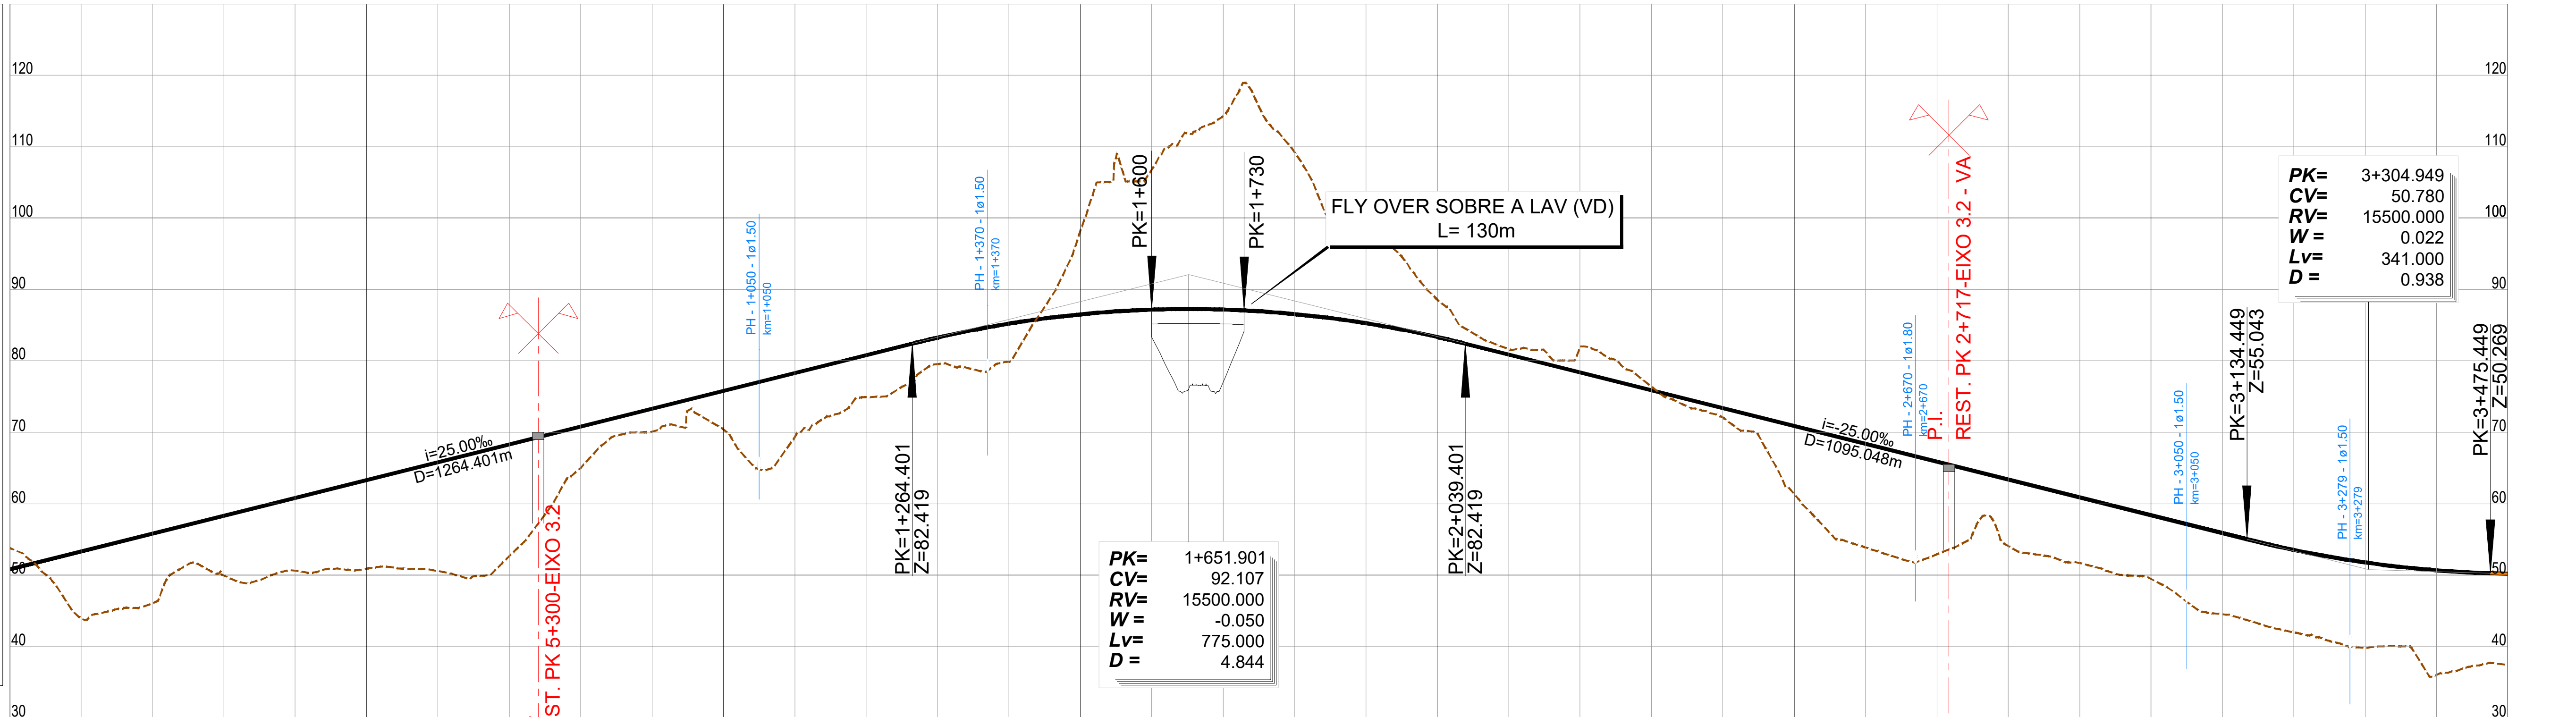

PONTO QUILOMÉTRICO (PK)		0+000	0+500		1+000		1+500		2+000		2+500		3+000		3+500	
COTAS	TERRENO	53.802														
	RASANTE	50.809	43.971	46.052	49.949	50.649	50.910	50.581	52.671	65.005	70.101	70.403	69.354	74.917	79.540	79.891
		53.309	55.809	58.309	60.809	63.309	65.809	68.309	70.809	73.309	75.809	78.309	80.809	83.268	85.216	86.518

REV	DESCRIÇÃO	ASS	DATA

PROJETO	NOME	RUB	DATA

Nº SAP:		VERS:
.		.
DESENHO Nº:	PF102B.EP.03.20.00.323.00	VERS:
	.	
Nº do Ficheiro:	ESCALAS: H=1:5000 V=1:500	FOLH:
PF102B.EP.03.20.00.323.00.dwg		1/