


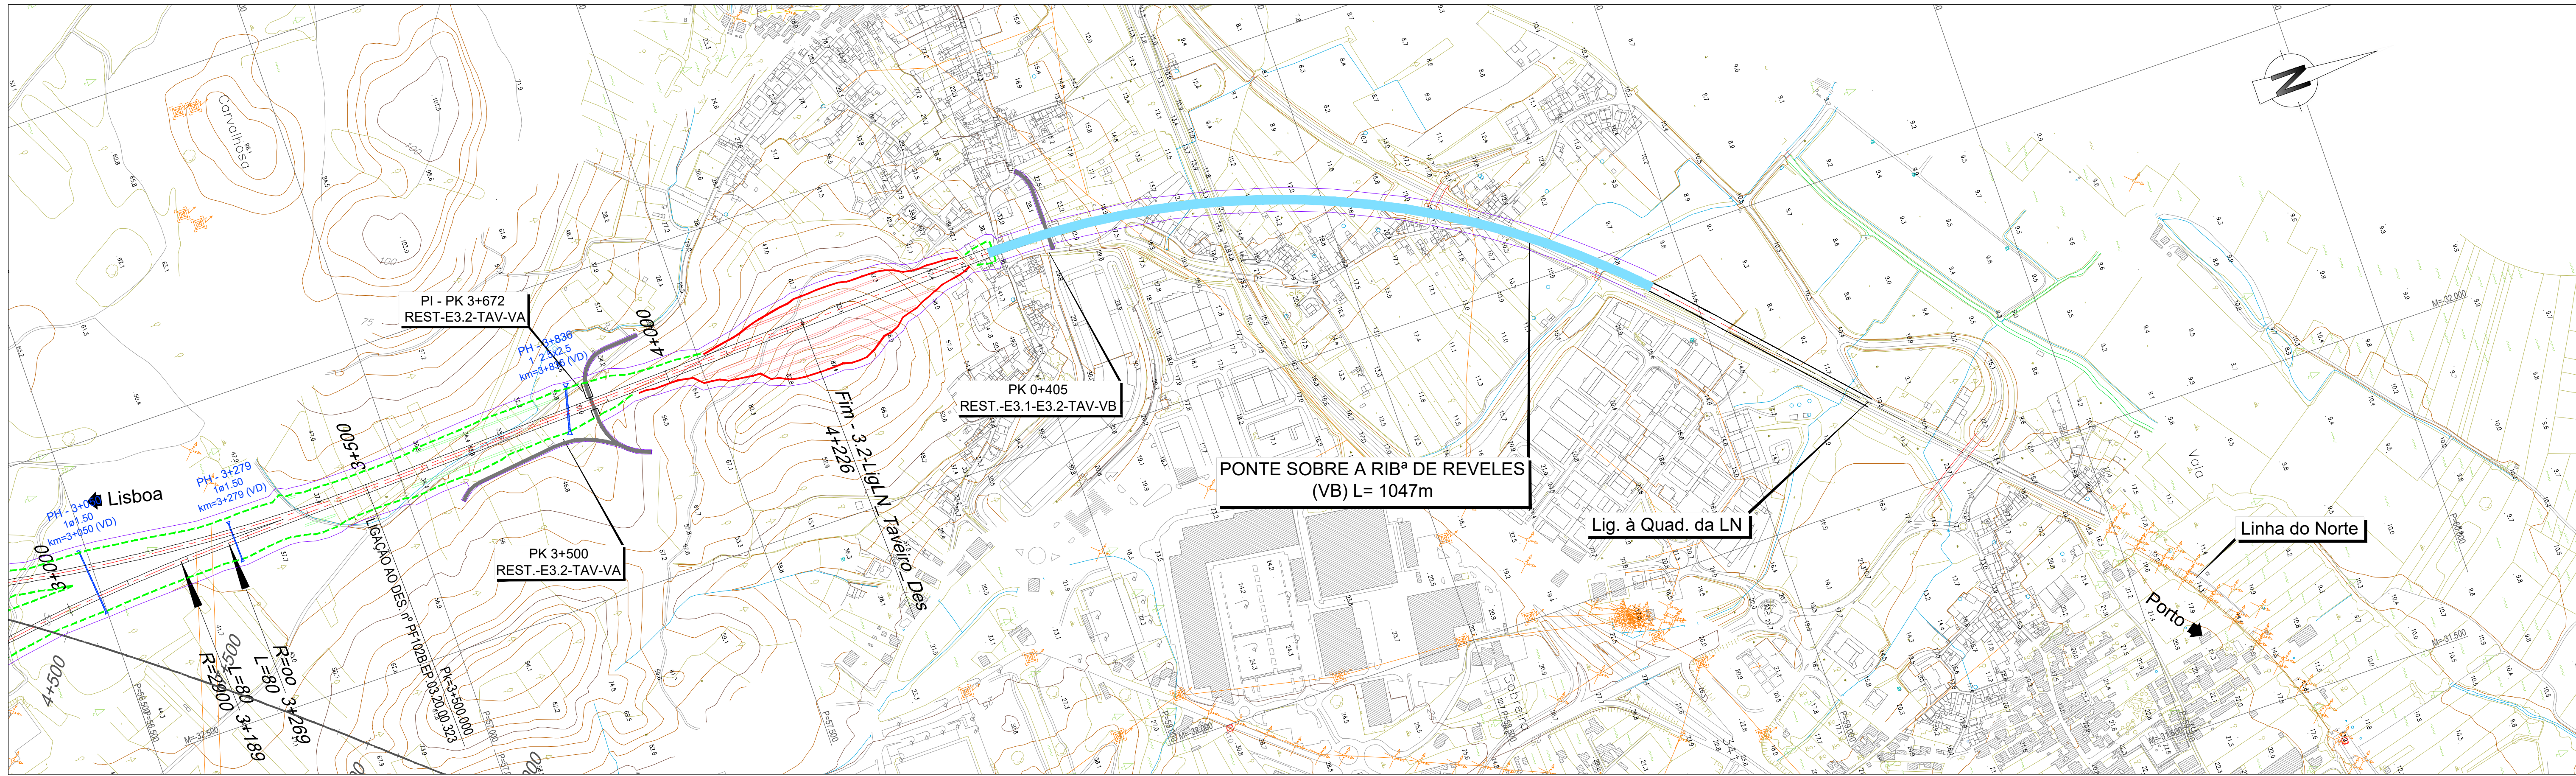


LEGENDA

PLANTA :

- TRAÇADO
- TALUDES EM ESCAVAÇÃO
- TALUDES EM ATERRO
- TÚNEL
- VIADUTO OU PONTE
- PASSAGEM SUPERIOR
- PASSAGEM INFERIOR
- MURO
- FAIXA DE OCUPAÇÃO
- PASSAGEM HIDRÁULICA

PERFIL :

- RASANTE
- TERRENO NATURAL
- APARELHO DE MUDANÇA DE VIA
- TOPO
- VELOCIDADE
- VIA ASCENDENTE
- VIA DESCENDENTE

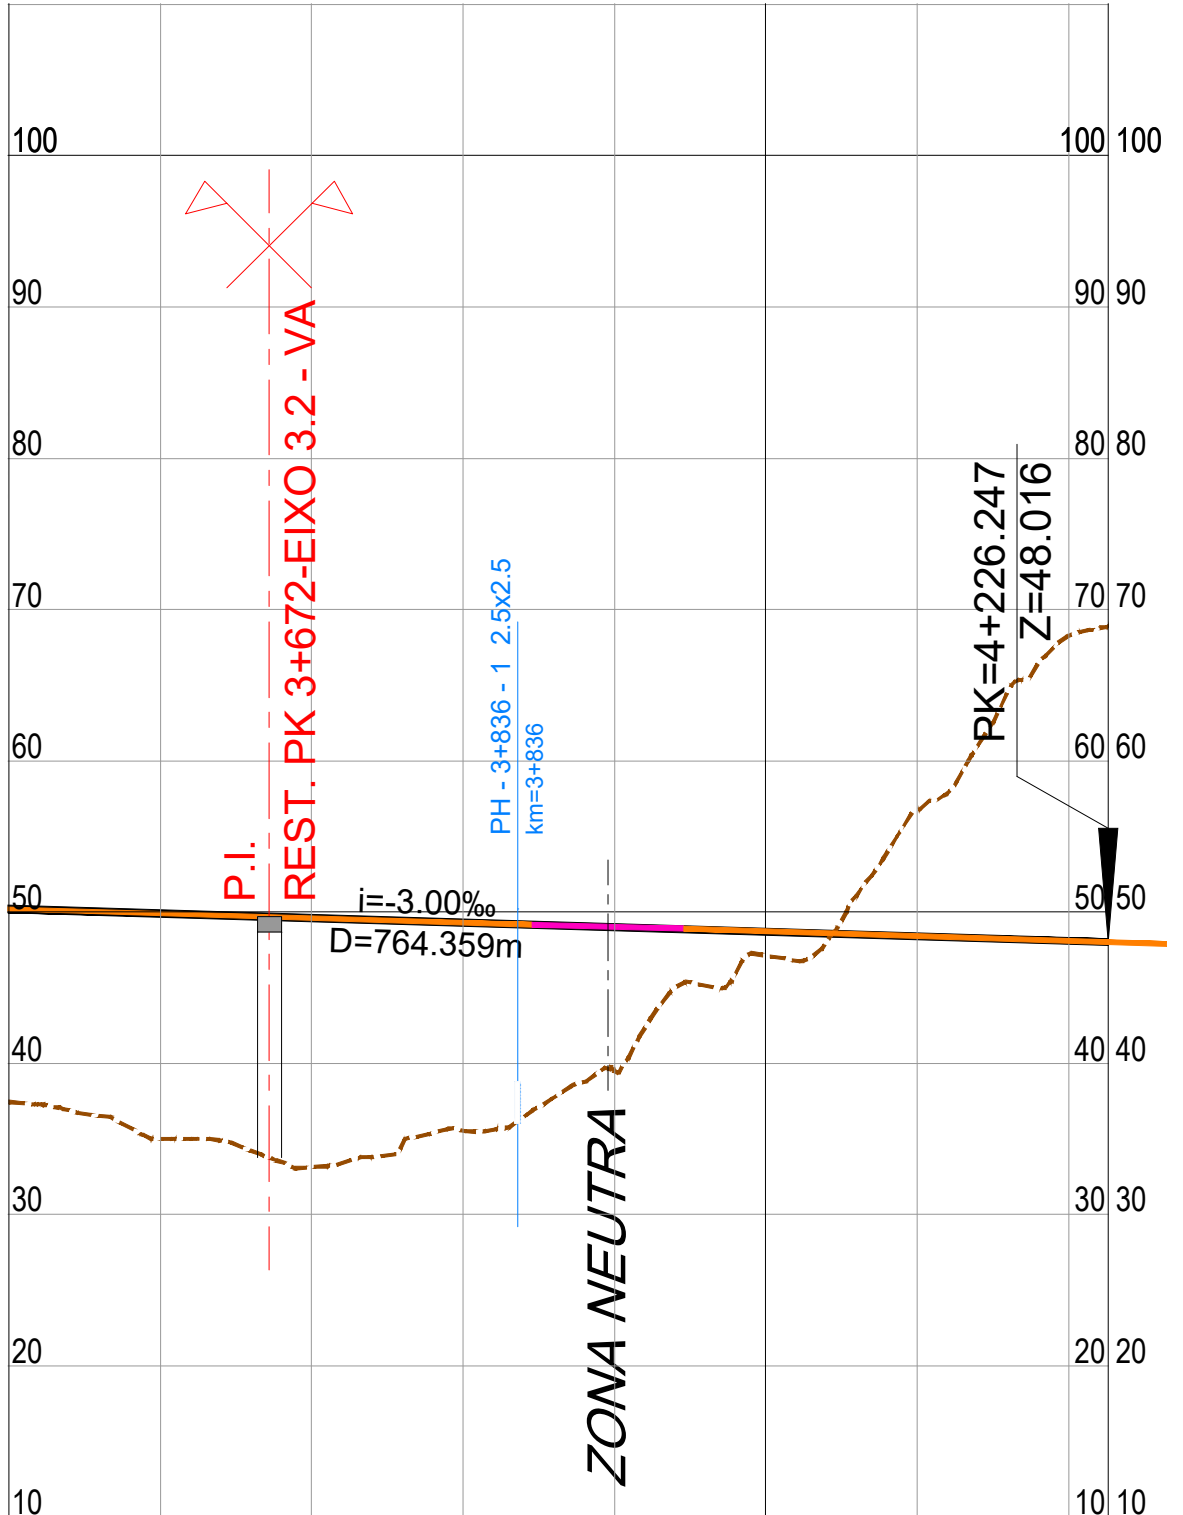

PONTO QUILOMÉTRICO (PK)		3+500	4+000					4+226
COTAS	TERRENO	37.446	35.000	33.134	35.547	39.488	47.121	56.713
	RASANTE	50.195	49.895	49.595	49.295	48.995	48.695	48.395
ELEMENTOS DE VIA E VELOCIDADES		160						
DIAGRAMA DE CURVATURAS		L=957.733 R= 00						