


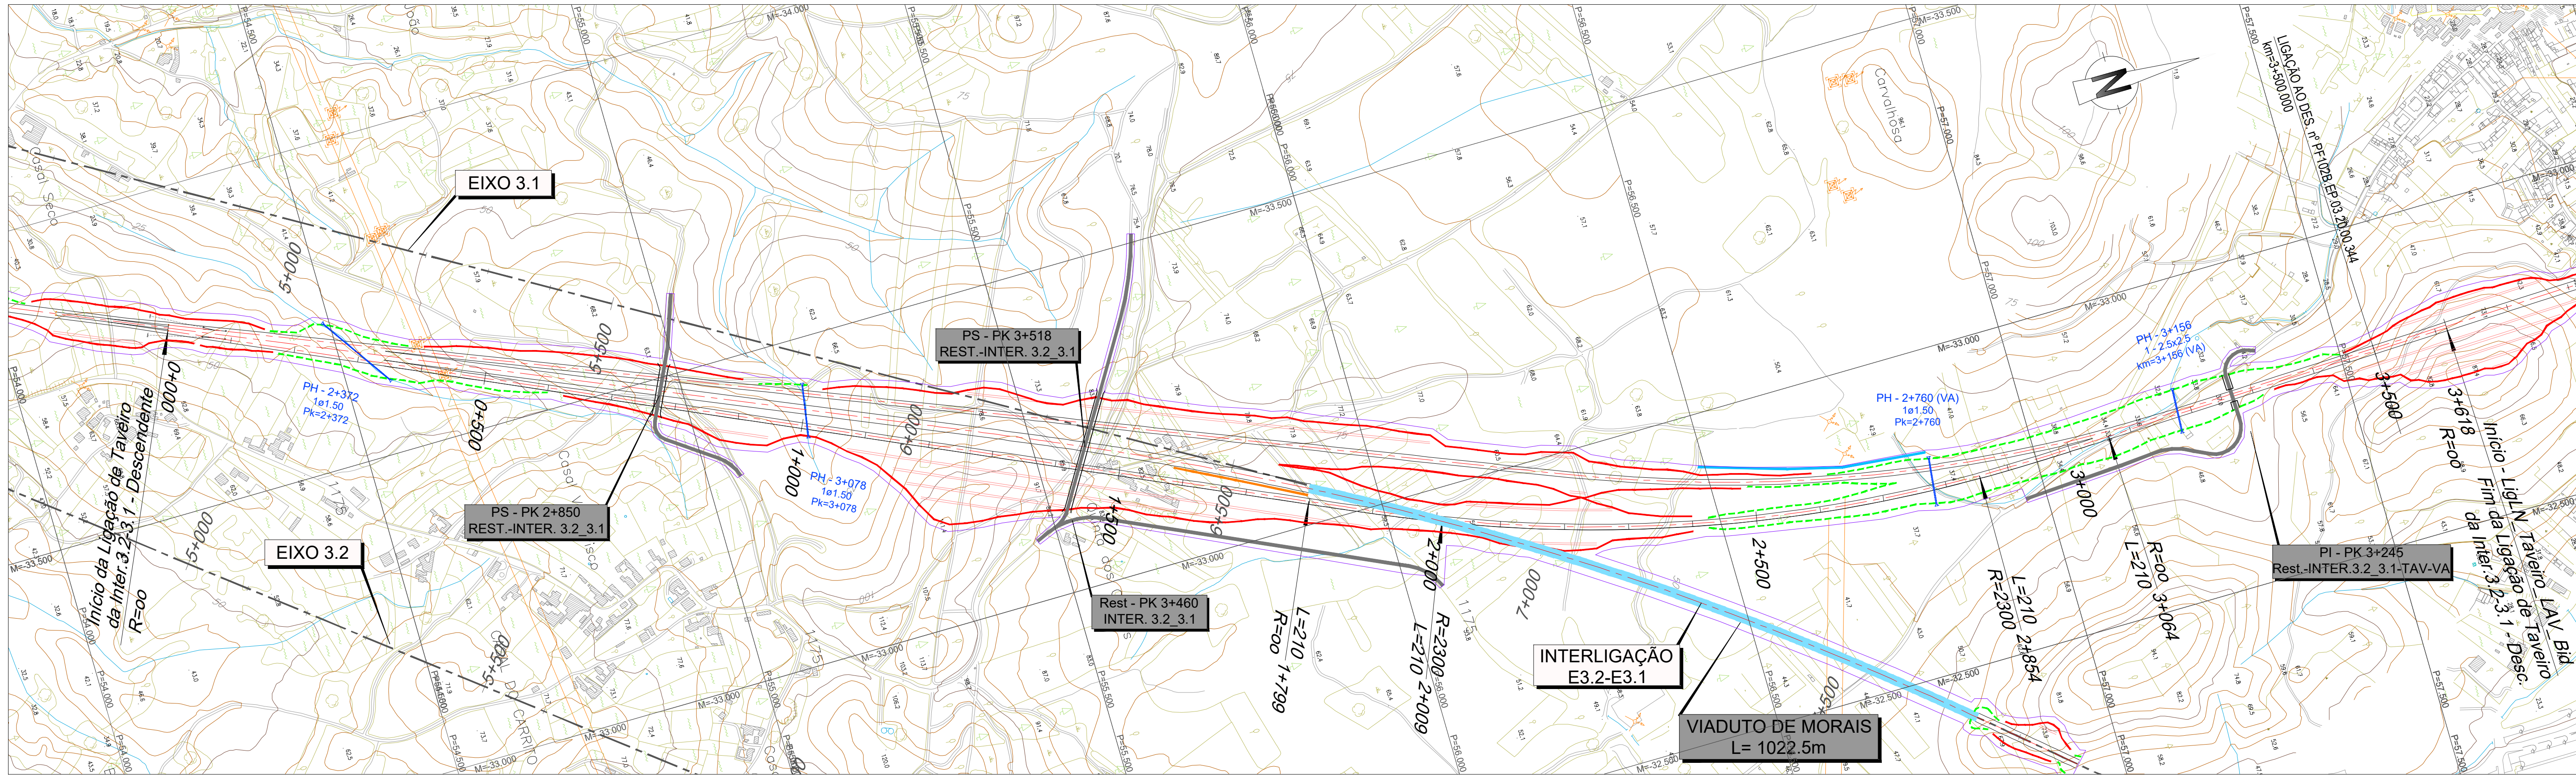


LEGENDA

PLANTA :

- TRAÇADO
- TALUDES EM ESCAVAÇÃO
- TALUDES EM ATERRO
- TÚNEL
- VIADUTO OU PONTE
- PASSAGEM SUPERIOR
- PASSAGEM INFERIOR
- MURO
- FAIXA DE OCUPAÇÃO
- PASSAGEM HIDRÁULICA

PERFIL :

- RASANTE
- TERRENO NATURAL

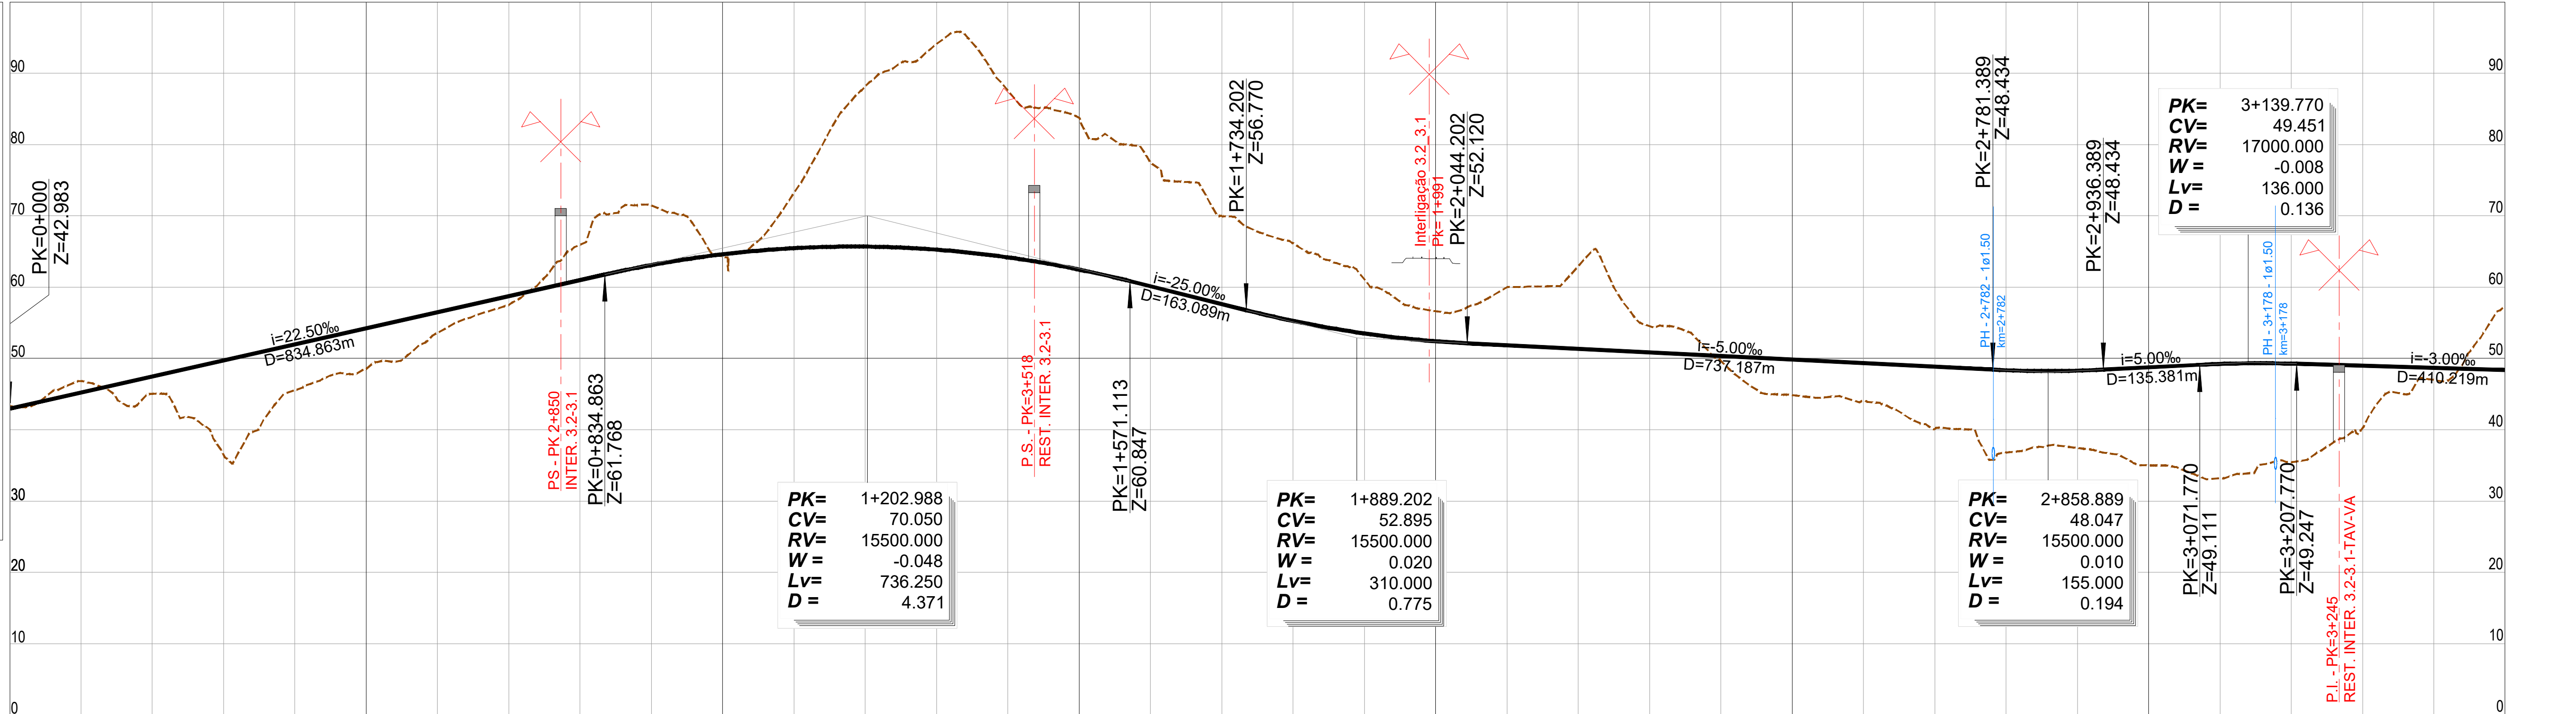

PONTO QUILOMÉTRICO (PK)		0+000		0+500		1+000		1+500		2+000		2+500		3+000		3+500	
COTAS	TERRENO	43.334	42.983	46.810	45.233	45.051	47.483	36.487	49.733	45.551	51.983	48.507	54.233	53.584	56.483	57.512	58.733	65.937	60.983	71.489	63.096	64.302	64.604	73.204	65.466	88.140	65.682	94.108	65.254	87.559	64.181	83.743	62.462	77.496	60.125	69.959	57.625	66.152	55.265	61.110	53.512	56.624	52.404	59.991	51.841	62.945	51.341	54.555	50.841	49.665	50.341	44.851	49.841	44.044	49.341	40.109	48.841	36.822	48.352	37.446	48.295	34.999	48.752	33.186	49.229	35.479	49.269	40.223	48.970	46.985	48.670	57.336	48.370	
	RASANTE	