


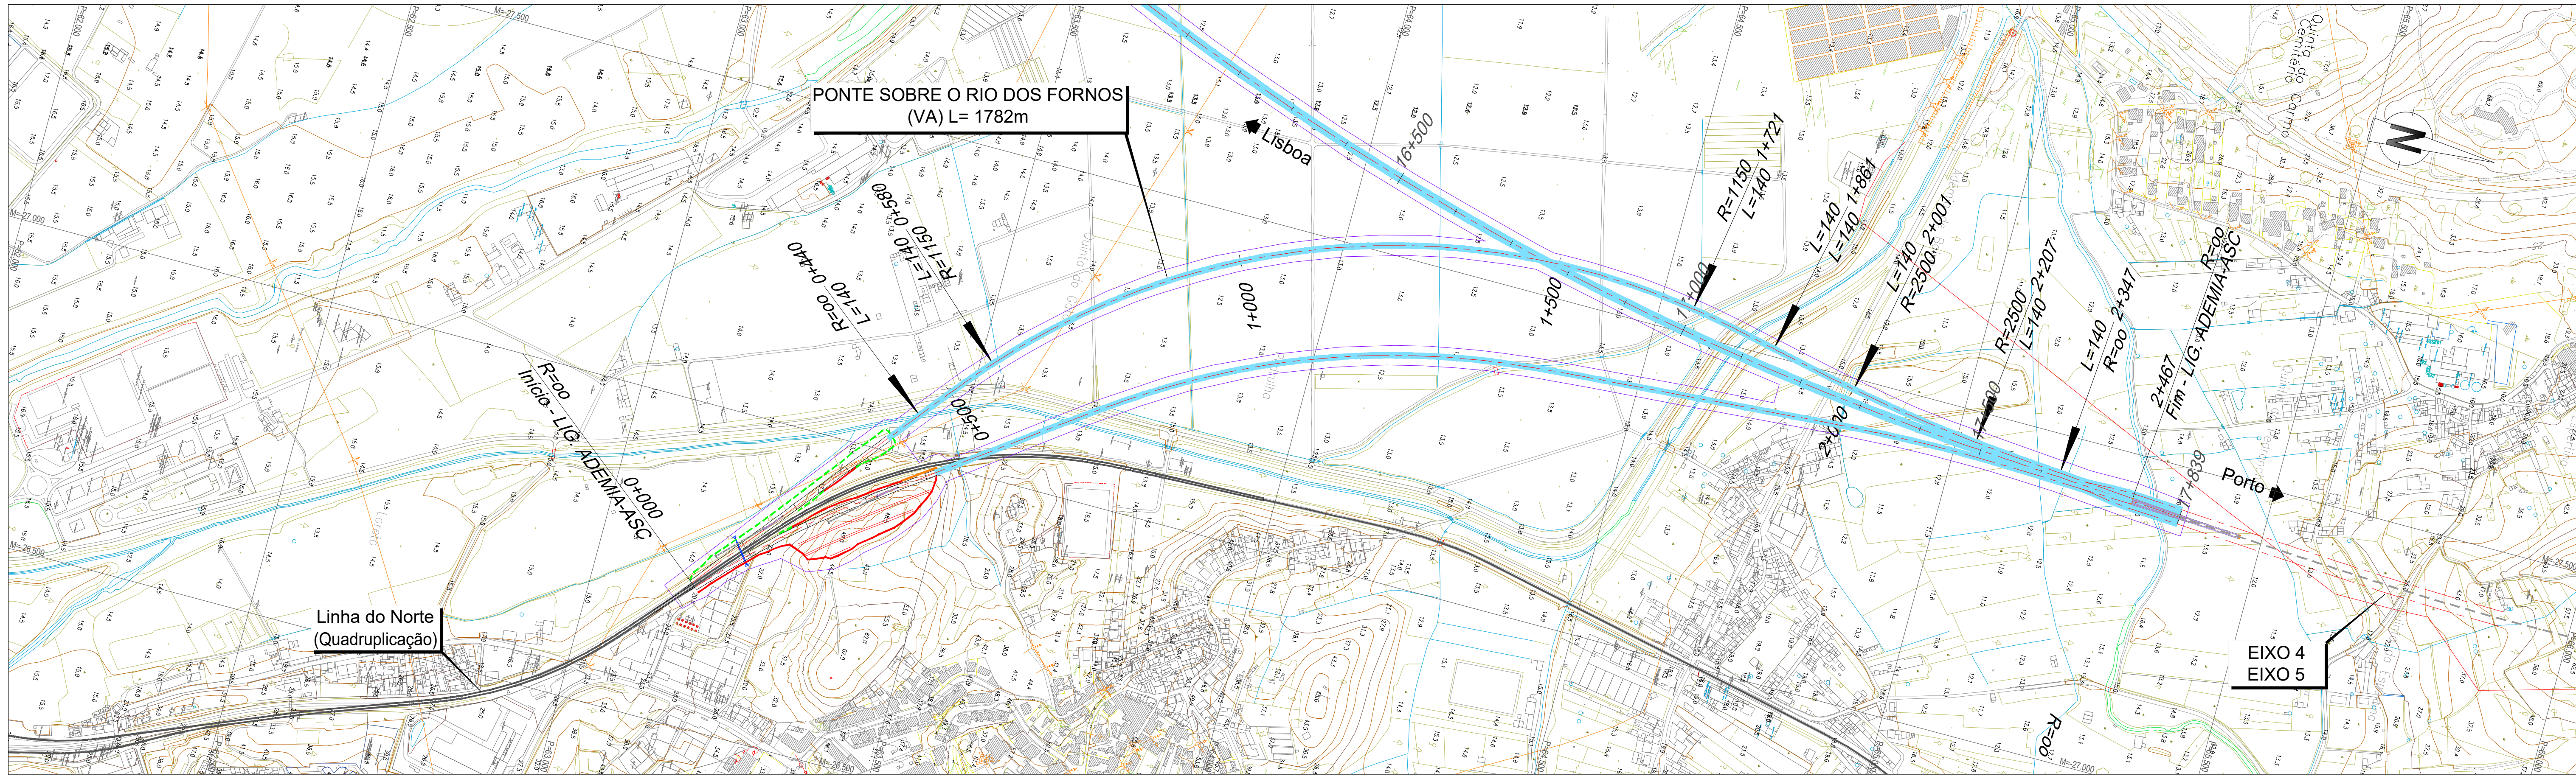


LEGENDA

PLANTA :

- TRAÇADO
- TALUDES EM ESCAVAÇÃO
- TALUDES EM ATERRO
- TÚNEL
- VIADUTO OU PONTE
- PASSAGEM SUPERIOR
- PASSAGEM INFERIOR
- MURO
- FAIXA DE OCUPAÇÃO
- PASSAGEM HIDRÁULICA

PERFIL :

- RASANTE
- TERRENO NATURAL
- APARELHO DE MUDANÇA DE VIA
- TOPO
- VELOCIDADE
- VIA ASCENDENTE
- VIA DESCENDENTE

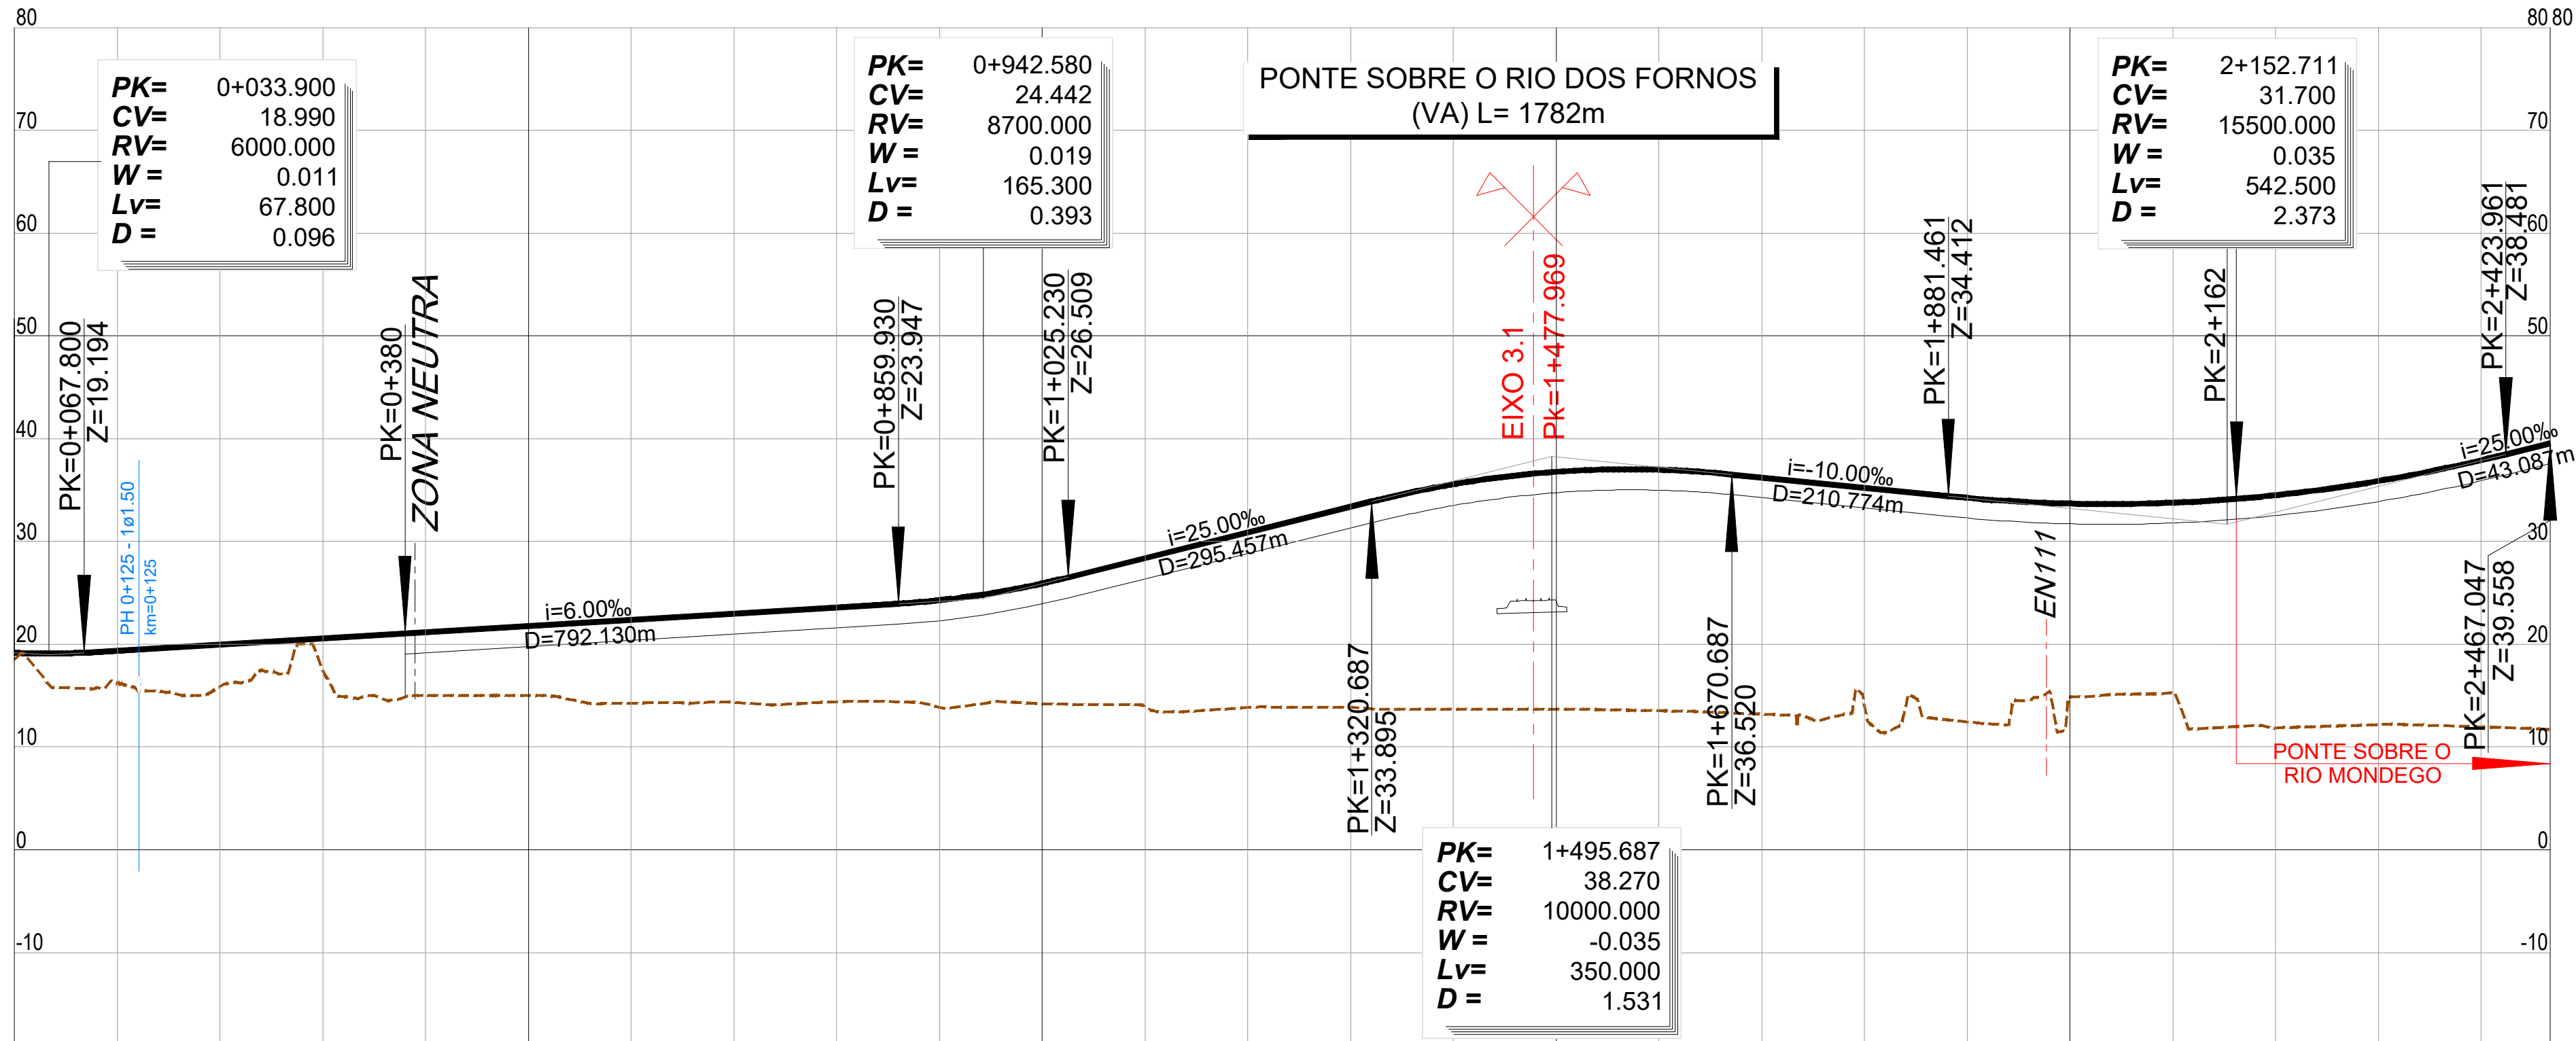

PONTO QUILOMÉTRICO (PK)	0+000										0+500										1+000										1+500										2+000										2+467									
COTAS	TERRENO	RASANTE	
		18.533 19.170	16.231 19.387	15.903 19.987	17.449 20.587	15.000 21.187	15.000 21.787	14.263 22.387	14.336 22.987	14.395 23.587	13.863 24.279	14.192 25.914	13.926 28.378	13.823 30.878	13.878 33.378	13.669 35.563	13.671 36.770	13.528 36.977	13.189 36.227	14.072 35.227	12.442 34.238	14.886 33.680	15.301 33.768	11.864 34.500	12.181 35.878	11.955 37.901	11.675 39.558																																	
ELEMENTOS DE VIA E VELOCIDADES	