


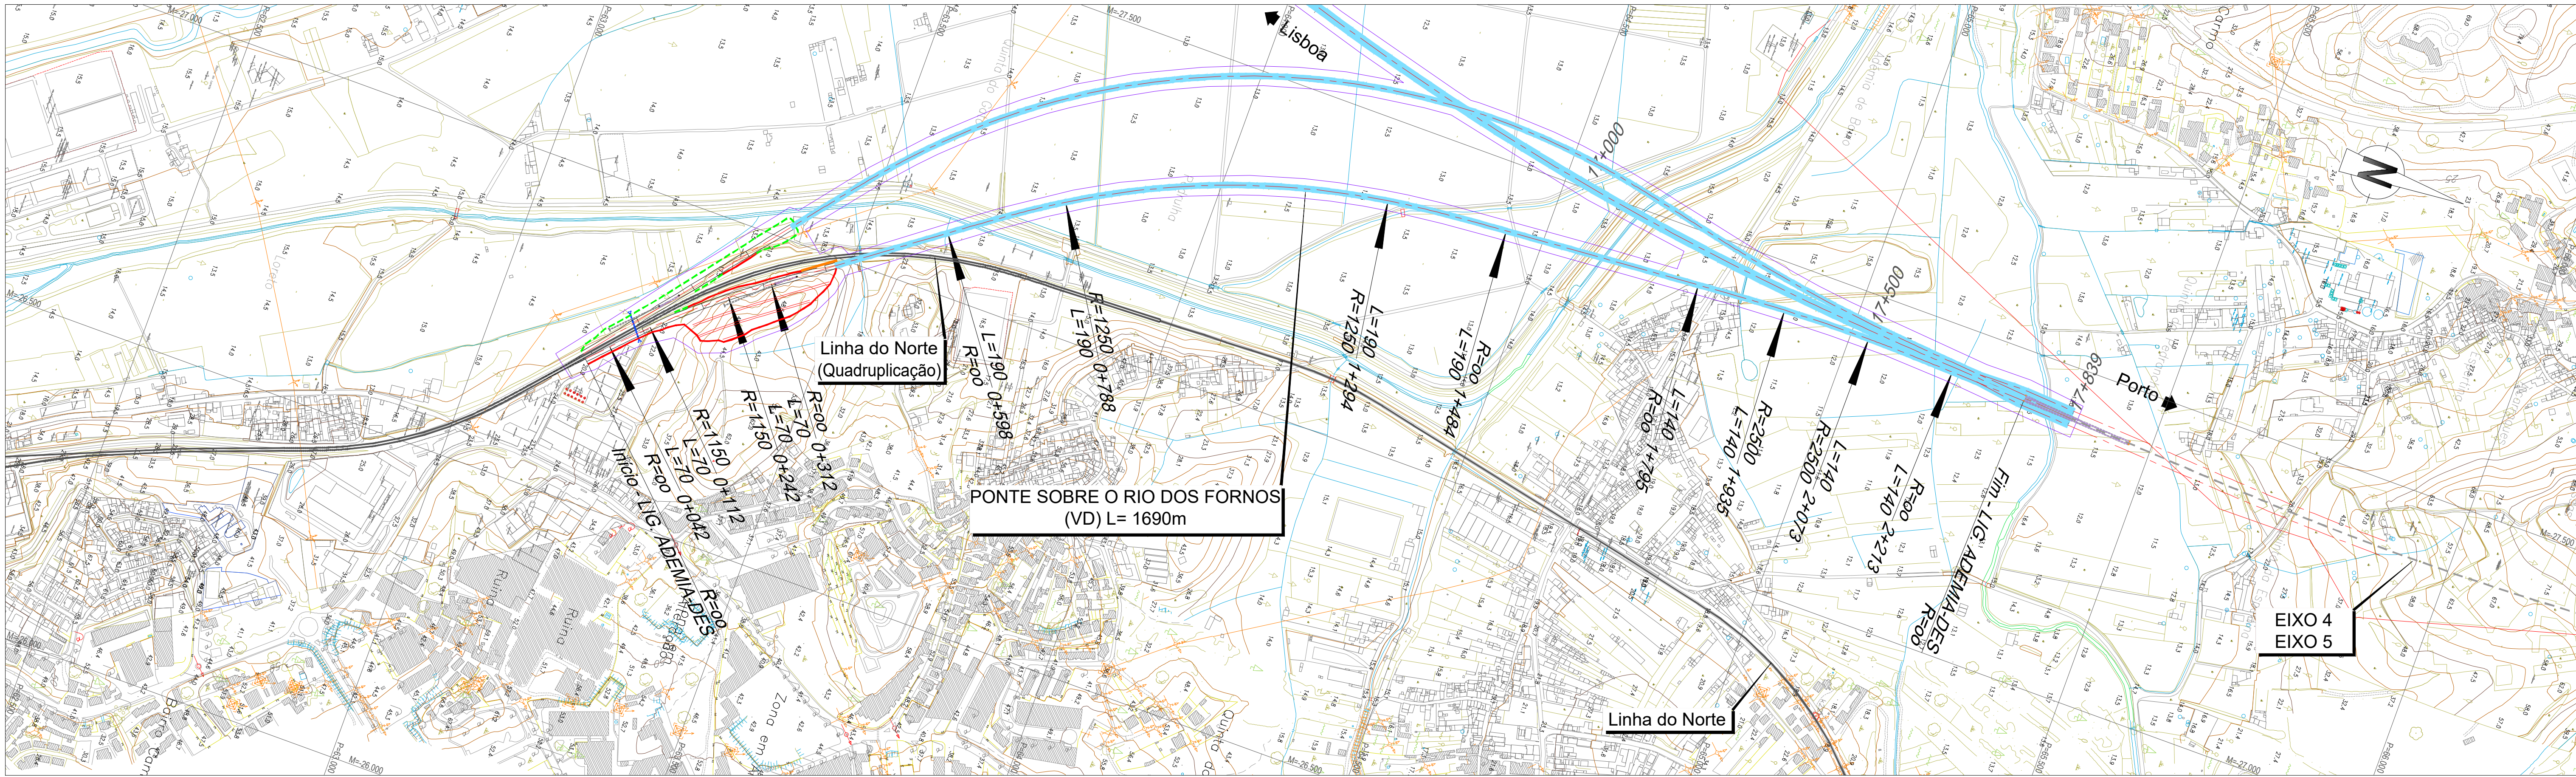


LEGENDA

PLANTA :

- TRAÇADO
- TALUDES EM ESCAVAÇÃO
- TALUDES EM ATERRO
- TÚNEL
- VIADUTO OU PONTE
- PASSAGEM SUPERIOR
- PASSAGEM INFERIOR
- MURO
- FAIXA DE OCUPAÇÃO
- PASSAGEM HIDRÁULICA

PERFIL :

- RASANTE
- TERRENO NATURAL
- APARELHO DE MUDANÇA DE VIA
- TOPO
- VELOCIDADE
- VIA ASCENDENTE
- VIA DESCENDENTE

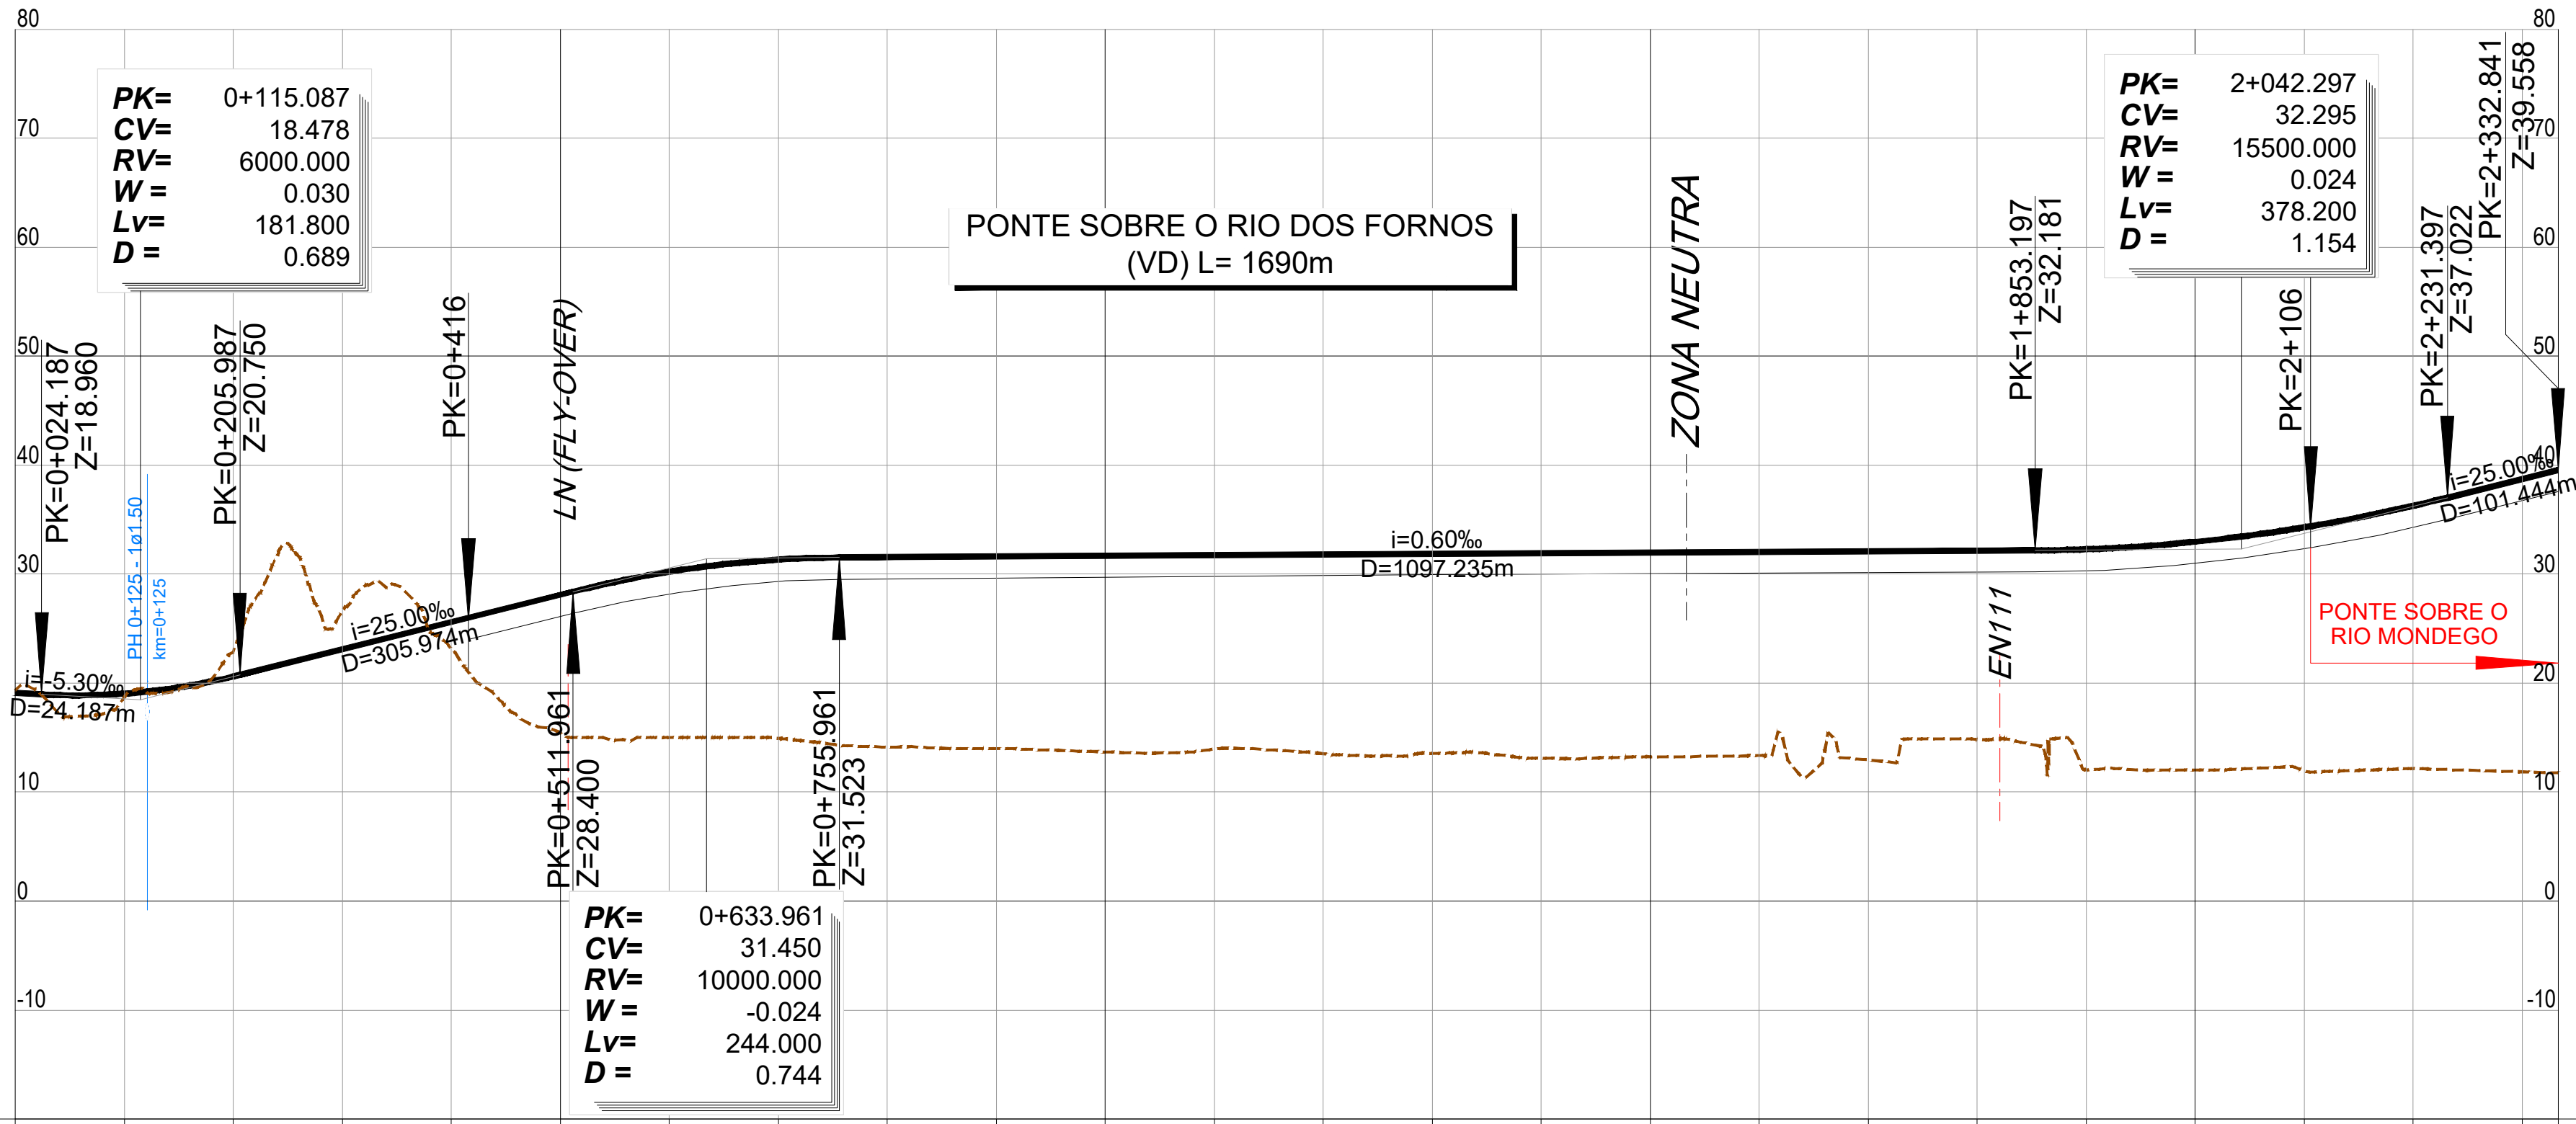

PONTO KILOMÉTRICO (PK)	0+000										0+500	1+000	1+500	2+000	2+333
COTAS	TERRENO		RASANTE												
	0+000	0+000	0+000	0+000	0+000	0+000	0+000	0+000	0+000	0+000	0+000	0+000	0+000	0+000	0+000
ELEMENTOS DE VIA E VELOCIDADES															
DIAGRAMA DE CURVATURAS															