


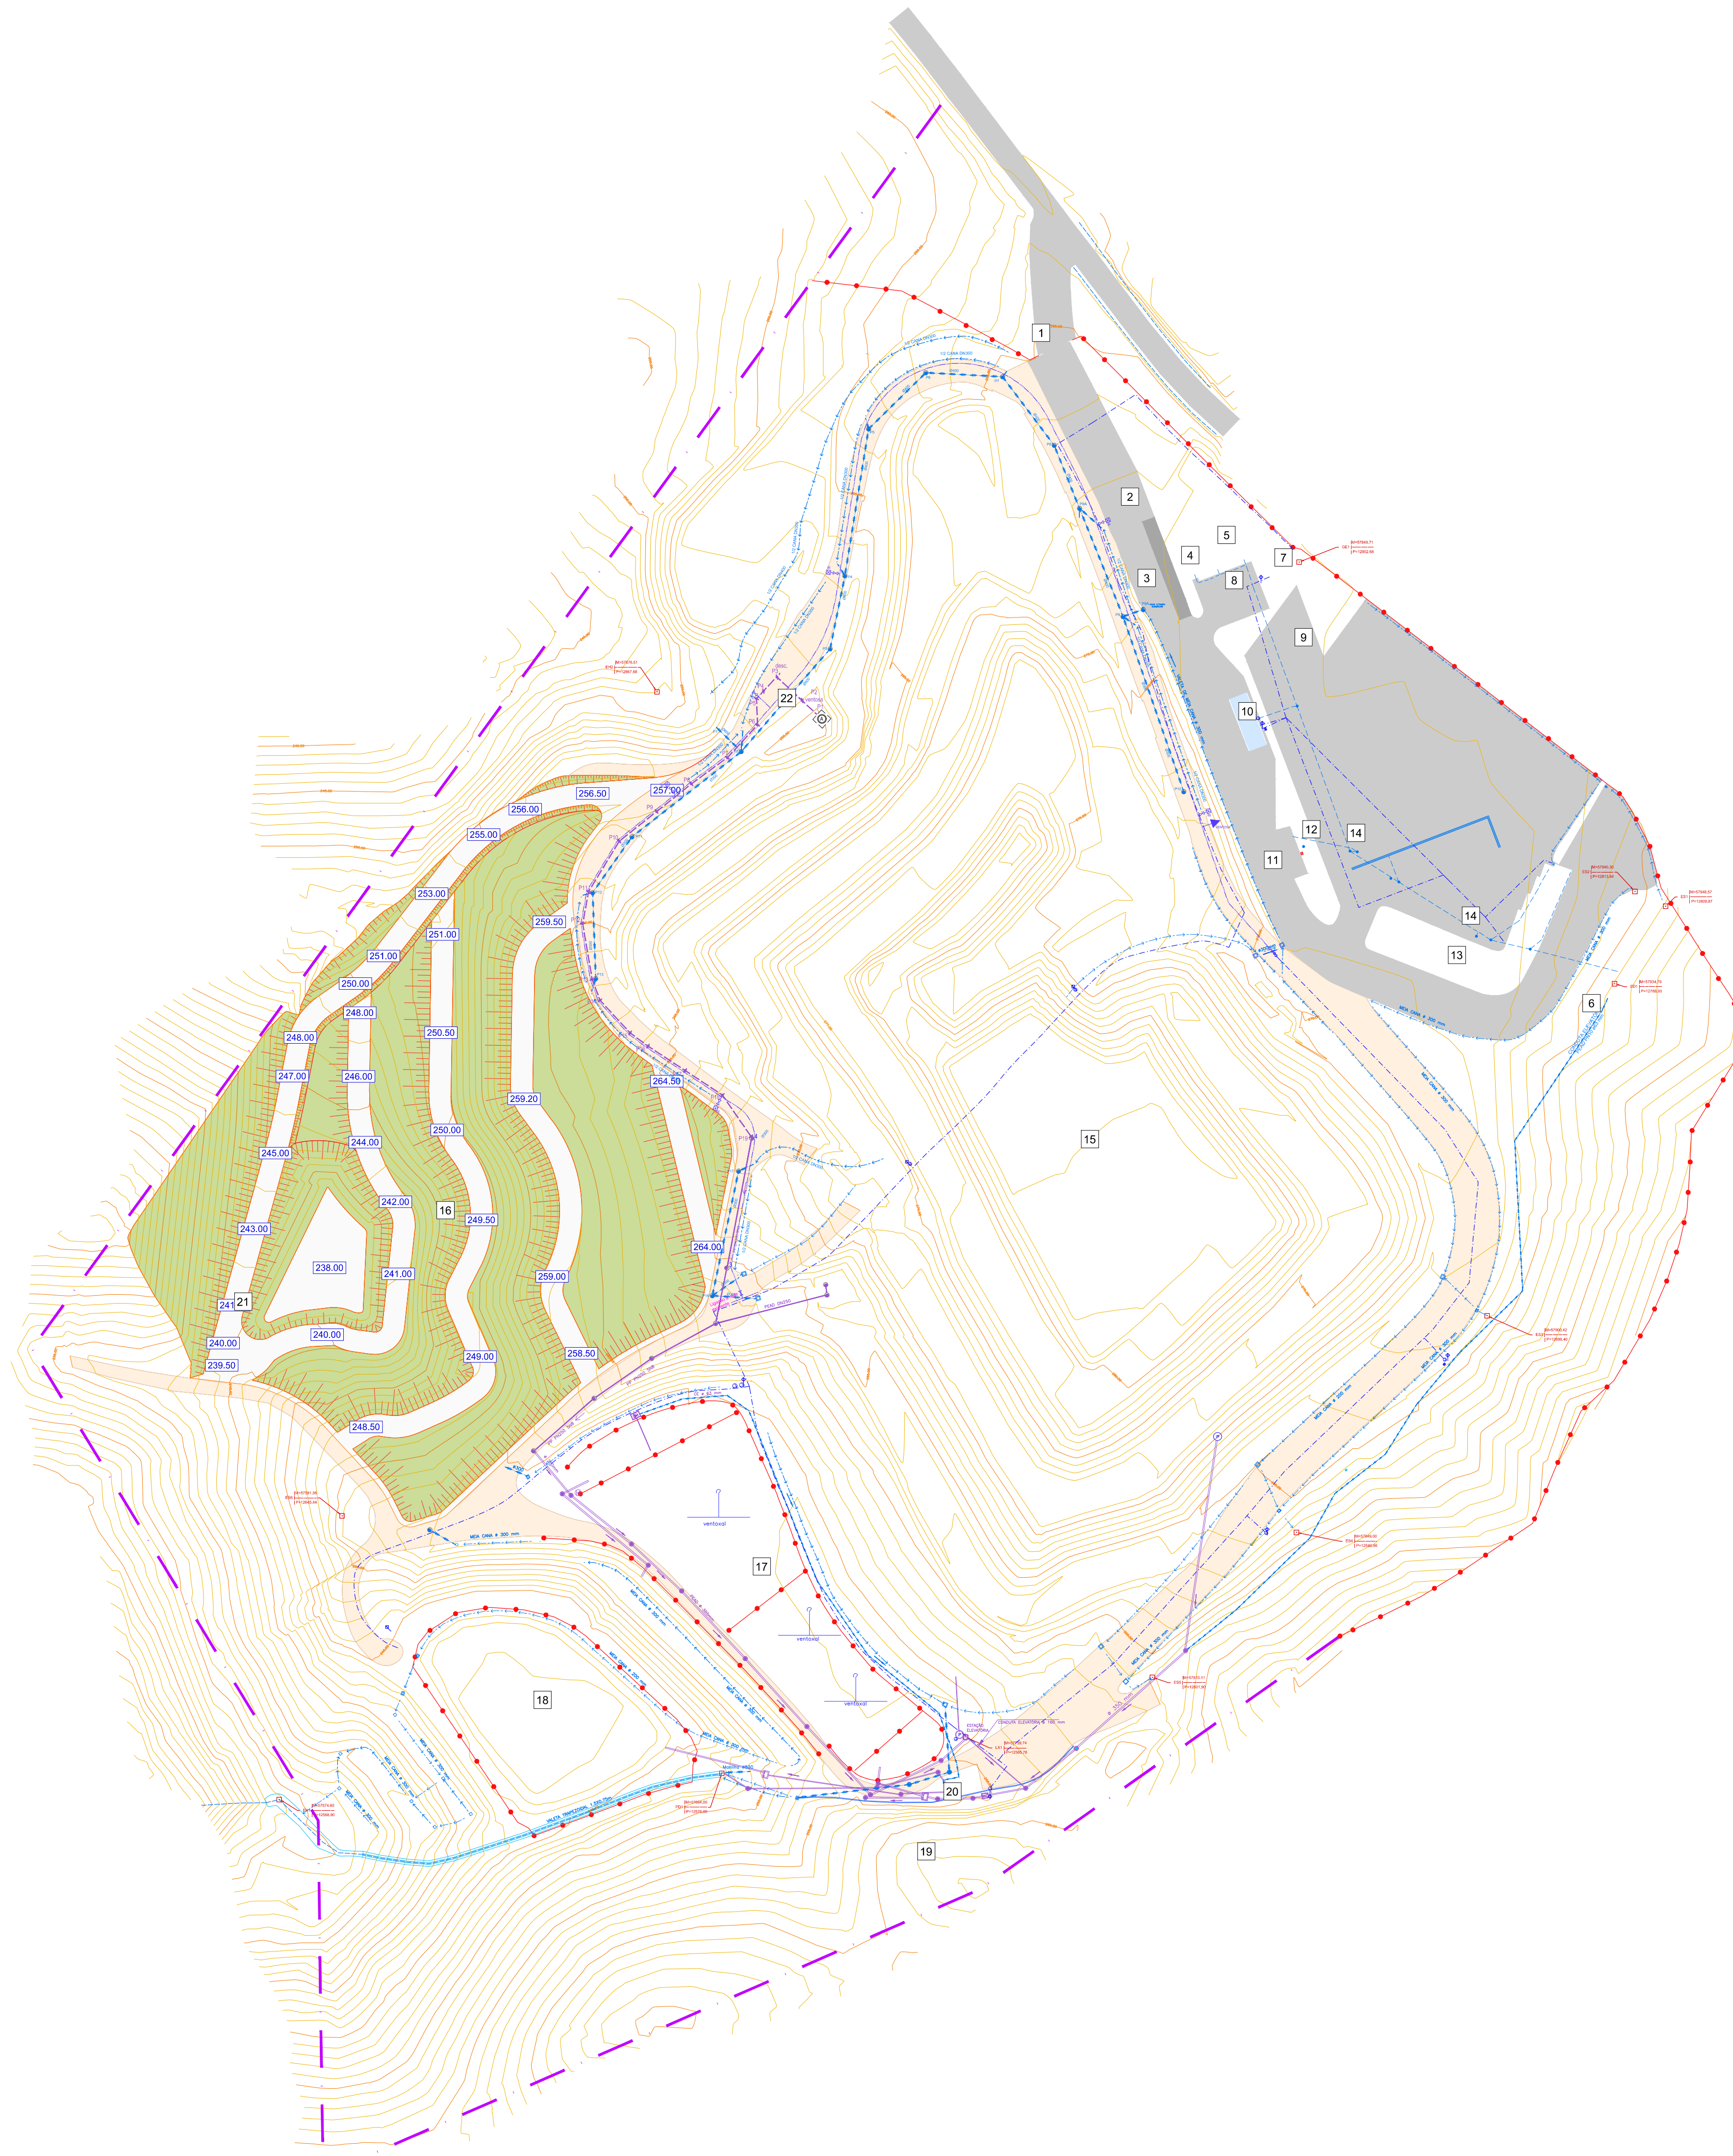

LEGENDA

- | | | | |
|----|------------------------------------|----|---|
| 1 | - PORTÃO DE ACESSO | 13 | - ÁREA DE MANUTENÇÃO DE MÁQUINAS |
| 2 | - CANCELA COM CONTROLO À DISTÂNCIA | 14 | - CAMA DE HIDROCARBONETOS |
| 3 | - BÂSCULA | 15 | - CÉLULA DE DEPOSIÇÃO 1 E 2 - REENGENHARIA |
| 4 | - PORTARIA | 16 | - CÉLULA DE DEPOSIÇÃO 3 |
| 5 | - EDIFÍCIO ADMINISTRATIVO | 17 | - LAGOA I DE ARMAZENAMENTO E EVAPORAÇÃO |
| 6 | - CAMARA DE RETENÇÃO | 18 | - LAGOA II DE ARMAZENAMENTO E EVAPORAÇÃO |
| 7 | - RESERVATÓRIO DE ÁGUA | 19 | - ESTAÇÃO METEOROLÓGICA |
| 8 | - ESTACIONAMENTO DE LIGEIROS | 20 | - SISTEMA DE TRATAMENTO DE MEMBRANAS POR OSMOSE INVERSA |
| 9 | - ESTACIONAMENTO DE PESADOS | 21 | - ESTAÇÃO ELEVATORIA DA CÉLULA 3 |
| 10 | - LAVAGEM DOS RODADOS | 22 | - ESTAÇÃO ELEVATORIA DA CÉLULA 2 |
| 11 | - POSTO DE ABASTECIMENTO | | |
| 12 | - DEPÓSITO DE COMBUSTÍVEIS | | |

-  - VEDAÇÕES
 - LIMITE DE PROPRIEDADE
 - MARCO DE PROPRIEDADE

PLANTA GERAL DE TRABALHOS