


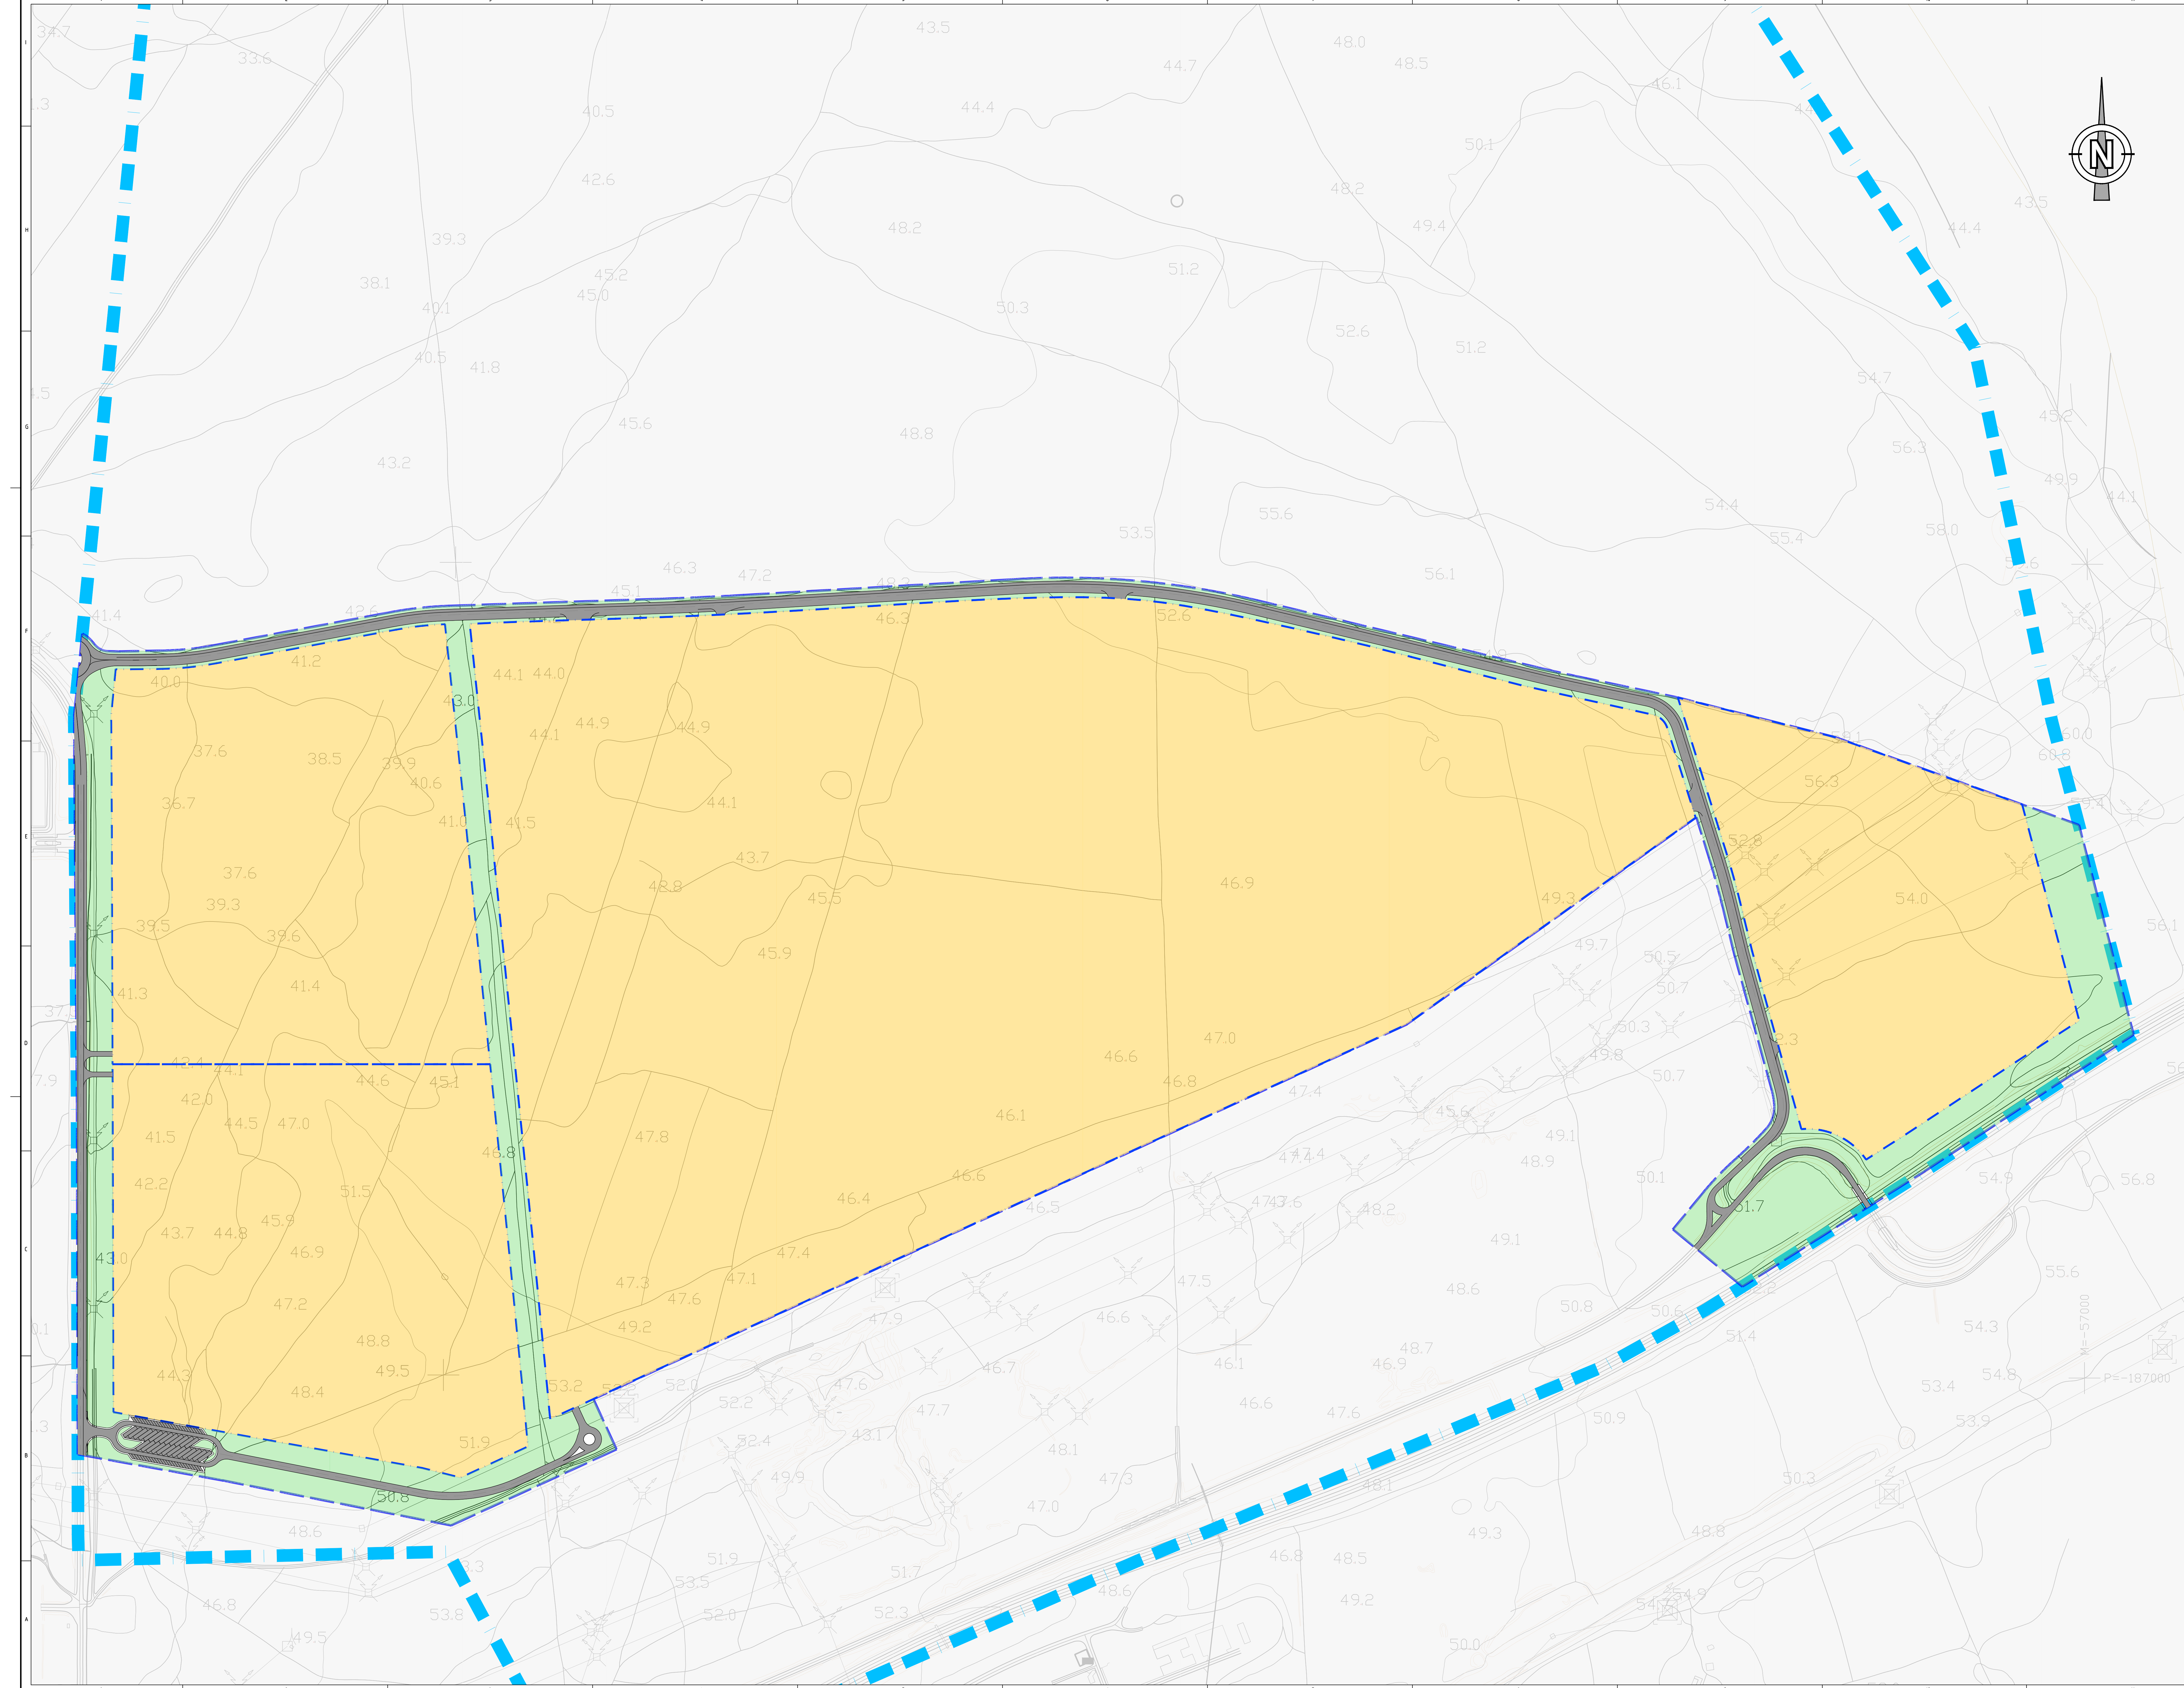

OPERAÇÃO DE LOTEAMENTO 1A3

QUADRO DE LOTEAMENTO				
ÁREA DE INTERVENÇÃO DO LOTEAMENTO (m²)	NÚMERO DE LOTES	ÁREA TOTAL DE LOTES (m²)	ÁREA DESTINADA A ESPAÇOS VERDES DE PROTEÇÃO E ENQUADRAMENTO (m²)	ÁREA DESTINADA A ARRUELOS, PASSAGENS E ESTACIONAMENTO PÚBLICO (m²)
1.754.528,87	4	1.528.788,38	184.132,00	63.857,58

NOTA: NÃO HÁ LUGAR A CEDÊNCIAS PARA ESTRADAS, ARRUELOS, PASSAGENS E ESPAÇOS VERDES DE PROTEÇÃO E ENQUADRAMENTO E DE PASSAGEM DE INFRAESTRUTURAS


Revisão Geral		RF	Jun/2023
A	VERIFICAÇÃO	RF	Jun/2023
ASSINATURA		DATA	

LEGENDA

- LIMITE DA UNIDADE DE EXECUÇÃO A3
- LIMITE DA OPERAÇÃO DE LOTEAMENTO 1A3
- LIMITES DOS LOTES
- ZONAS VERDES DE PROTEÇÃO, ENQUADRAMENTO E DE PASSAGEM DE INFRAESTRUTURAS
- ESTRADAS E ARRUELOS EM BETUMINOSO
- PASSEIOS



Nome do Projeto: C22033.D.EP.ARQ.1A3.008.B
Data: Jun/2023

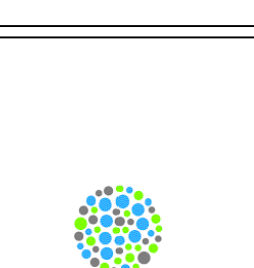

Projeto: PROJETOS DE LOTEAMENTO E DE INFRAESTRUTURAS DE URBANIZAÇÃO PARA AS UNIDADES DE EXECUÇÃO A1 E A3
Local: Zona Industrial e Logística de Síries (ZILS)
Descrição da Intervenção: Licenciamento
Zona A3 na ZILS
Tipo de Documento: Arquivo
Planta de cedências

Quantidade	FE
Projetos	US
Verificações	ND

O Responsável por	
Projeto	12/08/2023
Verificação	12/08/2023