
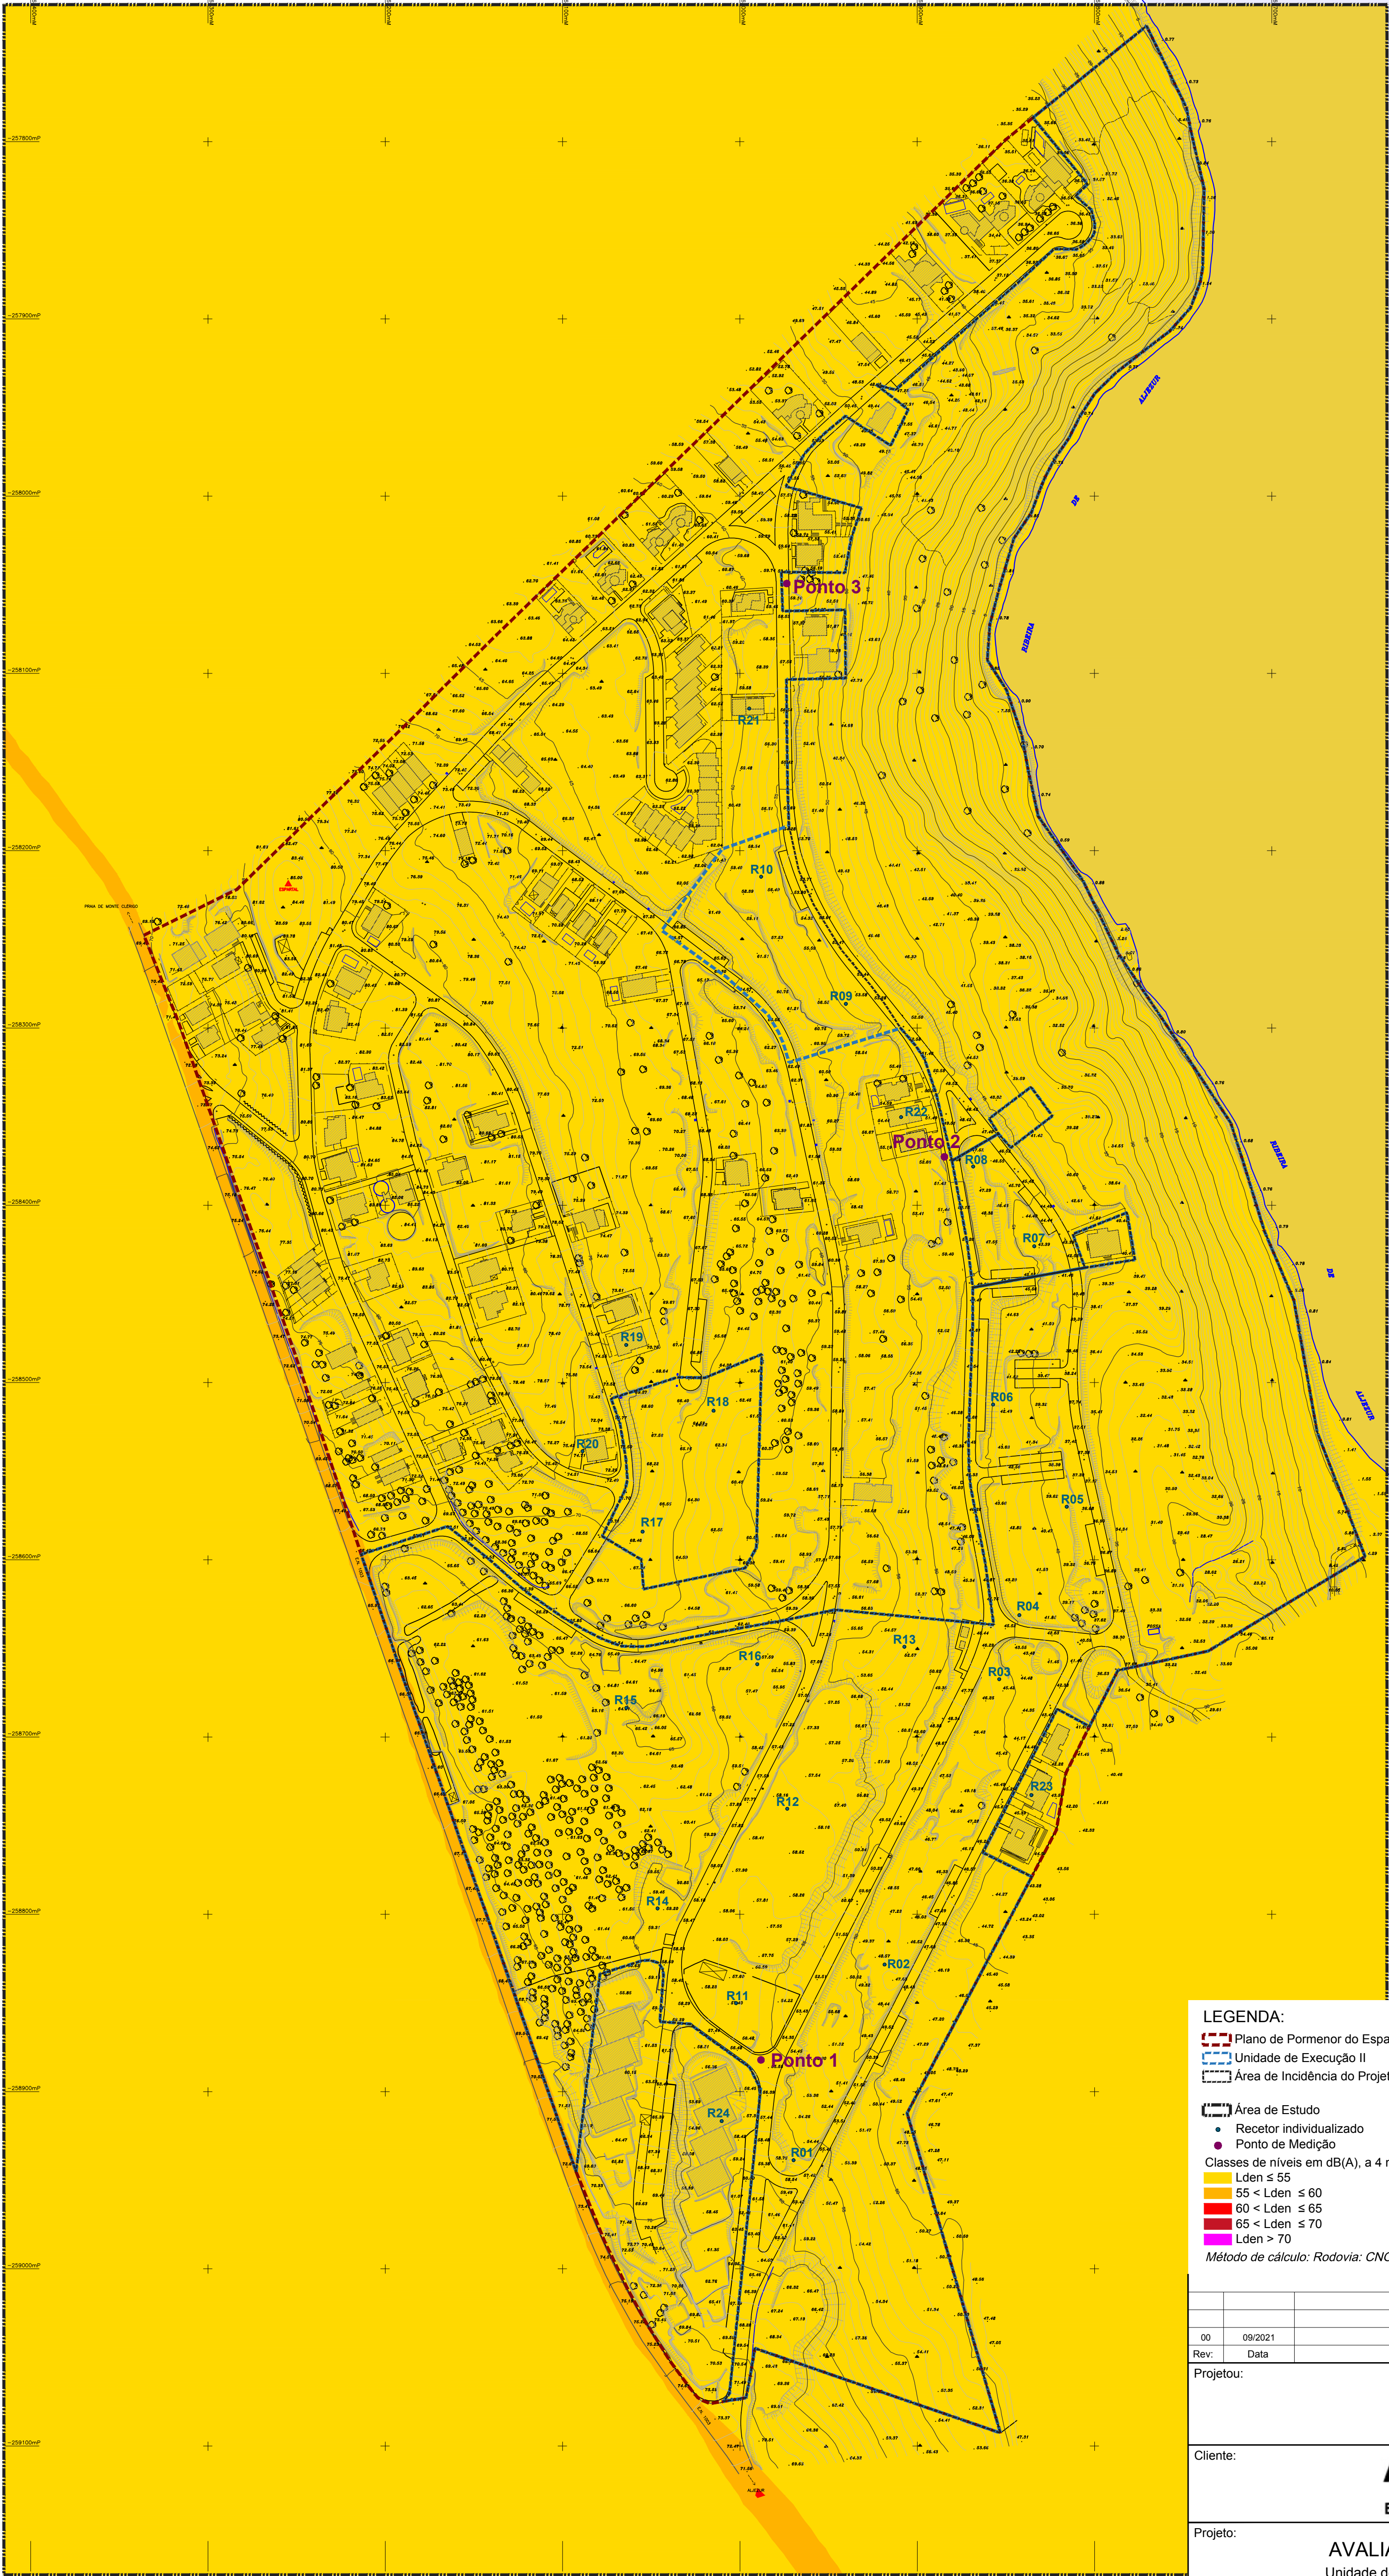


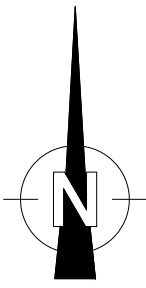

LEGENDA:

- Plano de Pormenor do Espartal
- Unidade de Execução II
- Área de Incidência do Projeto

Área de Estudo

- Recetor individualizado

Ponto de Medição

Classes de níveis em dB(A), a 4 metros acima do solo:

- Lden ≤ 55
- 55 < Lden ≤ 60
- 60 < Lden ≤ 65
- 65 < Lden ≤ 70
- Lden > 70

Método de cálculo: Rodovia: CNOSSOS-EU

00	09/2021	Versão Inicial	JC	IL	OF
Rev.	Data	Descrição	Elab.	Verif.	Aprov.
Projeto:					
arqpais					
paisagem e ambiente					
Cliente:					
Algarve Dois,					
Empreendimentos Turísticos, Lda					
Projeto:					
AVALIAÇÃO DE IMPACTE AMBIENTAL					
Unidade de Execução II do Plano de Pormenor do Espartal					
Título:					
PROJETO DE EXECUÇÃO					
MAPA DE RUIDO PARTICULAR DA SITUAÇÃO ATUAL - Lden					
Project. Des. Verif. Folhas: 20 de 24					
Nº PROJETO NÍVEL DESIGNAÇÃO ESPECIALID. SEQUÊNCIA REV. Escalas: 1/2 000					
0 2 0 0					