
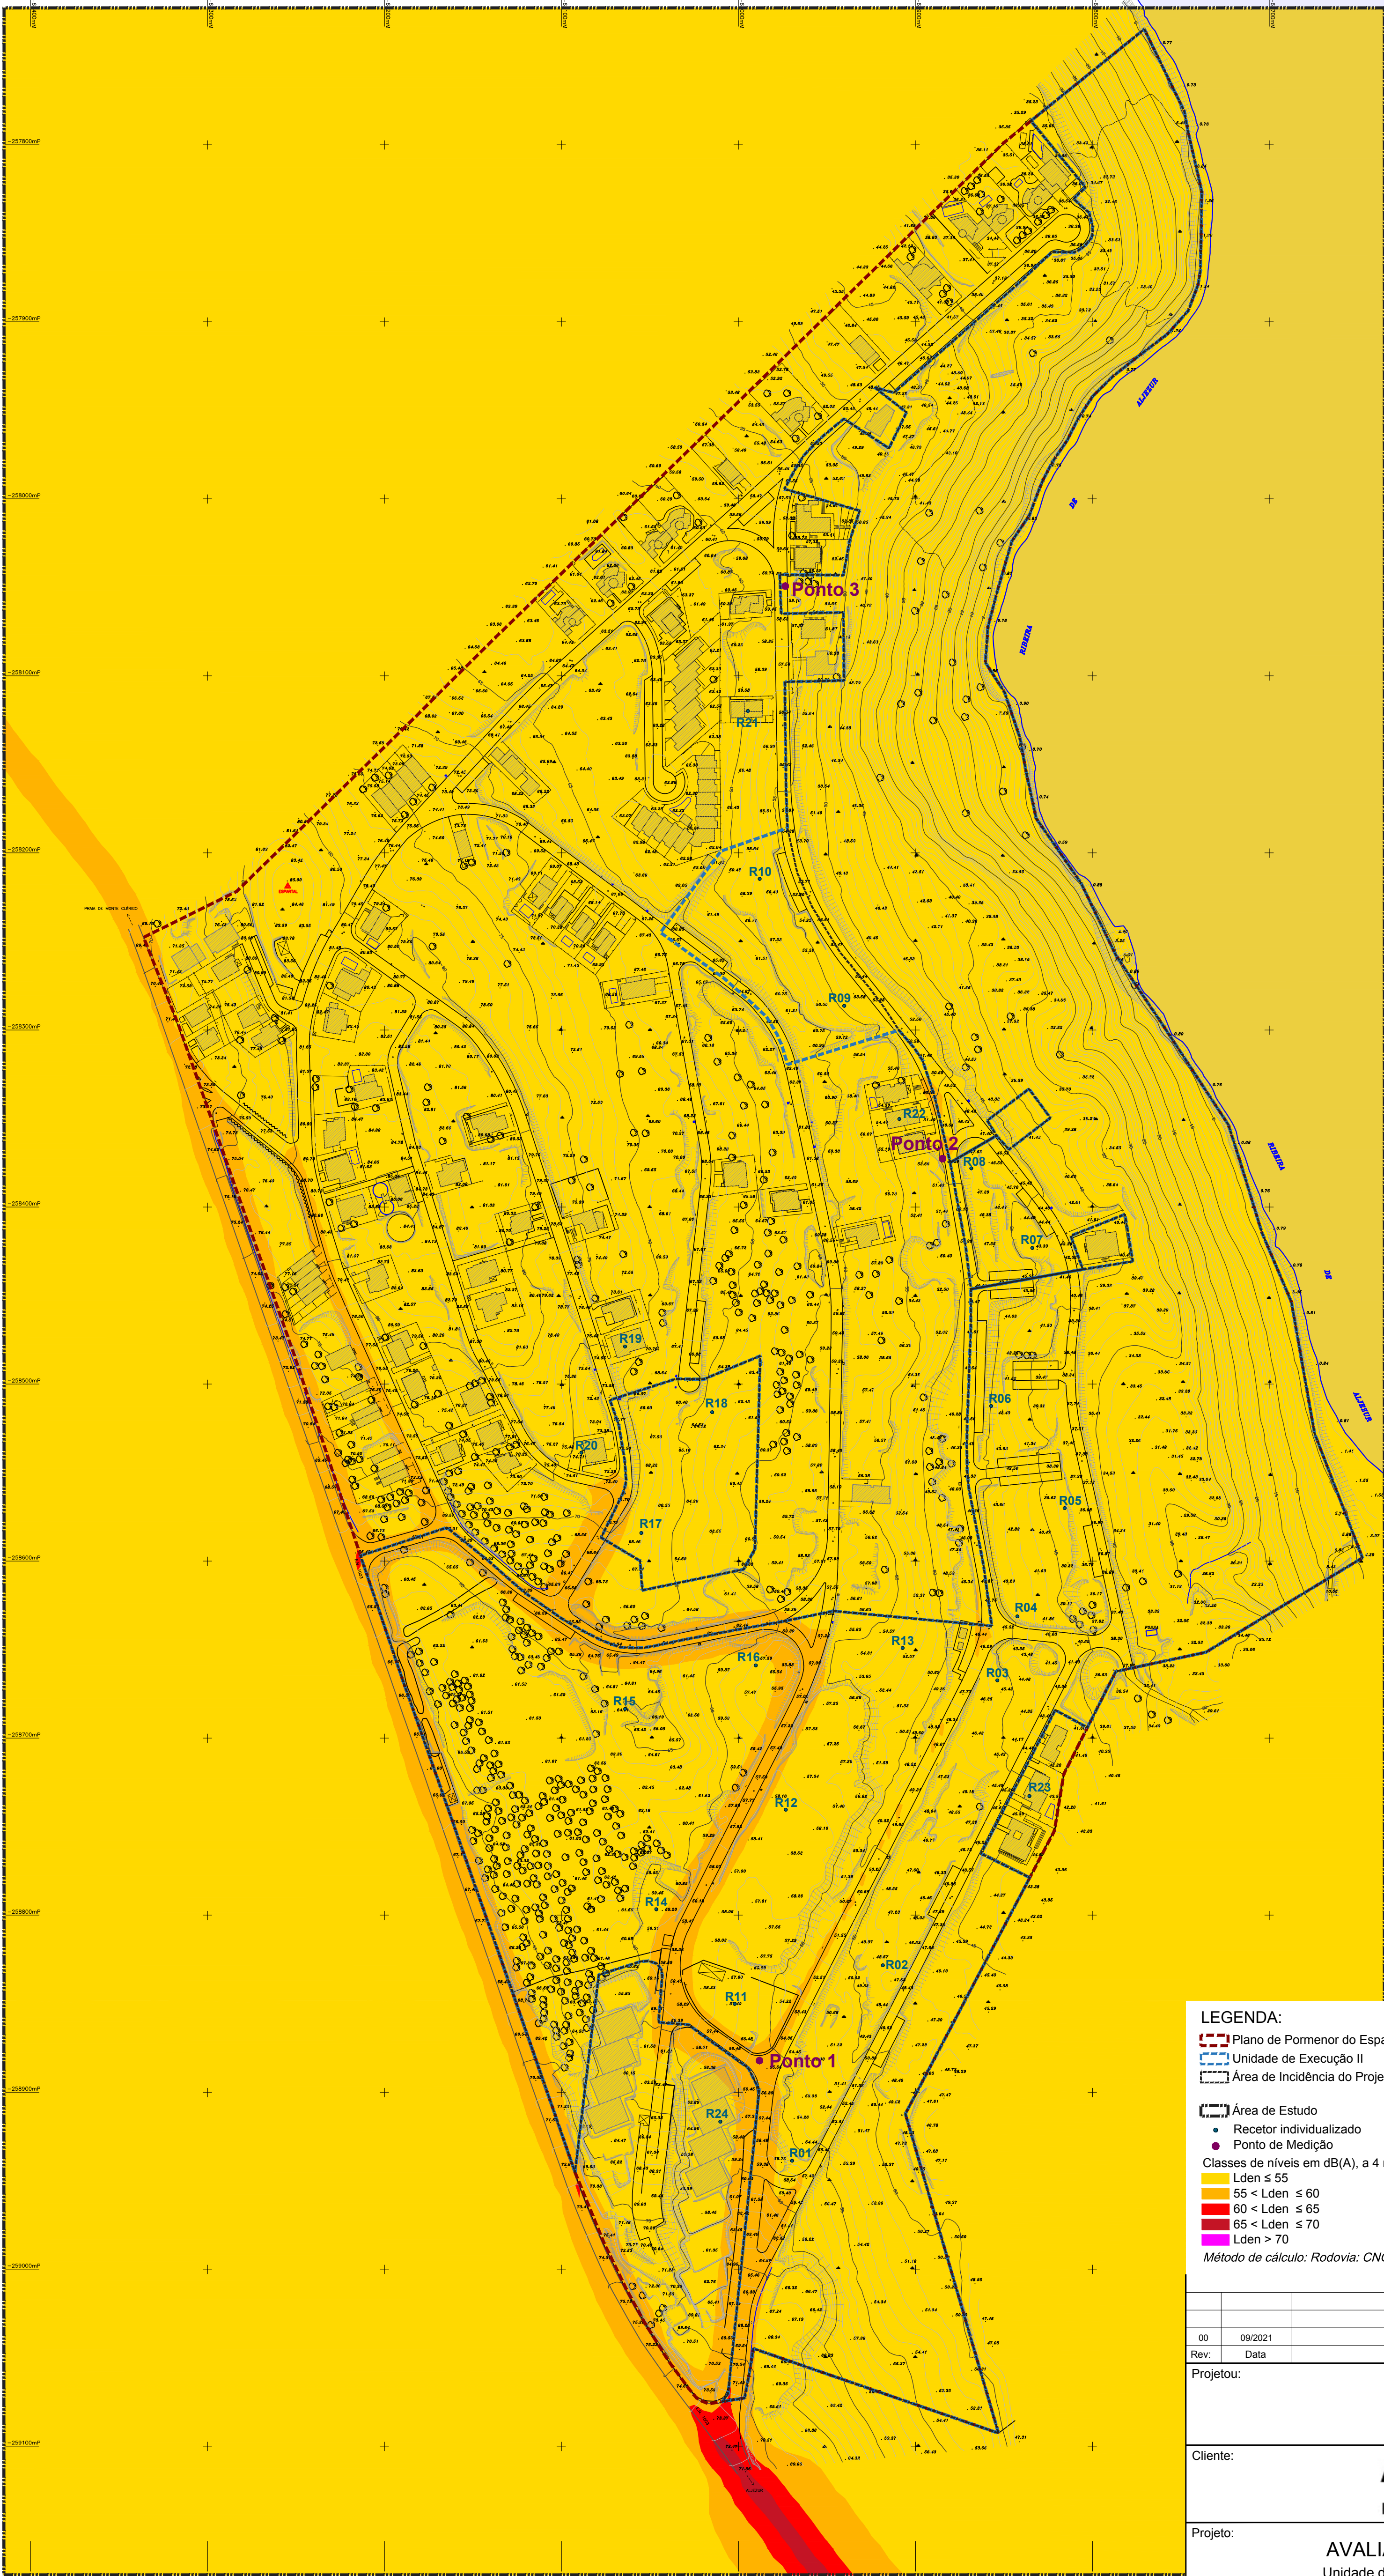


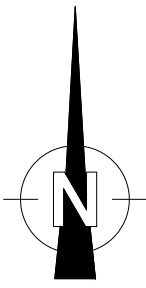

LEGENDA:

Plano de Pormenor do Espartal

Unidade de Execução II

Área de Incidência do Projeto

Área de Estudo

Recetor individualizado

Ponto de Medição

Classes de níveis em dB(A), a 4 metros acima do solo:

Lden ≤ 55

55 < Lden ≤ 60

60 < Lden ≤ 65

65 < Lden ≤ 70

Lden > 70

Método de cálculo: Rodovia: CNOSSOS-EU

00	09/2021	Versão Inicial	JC	IL	OF
Rev.	Data	Descrição	Elab.	Verif.	Aprov.
Projeto:					
arqpais					
paisagem e ambiente					
Cliente:					
Algarve Dois,					
Empreendimentos Turísticos, Lda					
Projeto:					
AVALIAÇÃO DE IMPACTE AMBIENTAL					
Unidade de Execução II do Plano de Pormenor do Espartal					
Título:				Project.	
PROJETO DE EXECUÇÃO				Des.	
				Verif.	
MAPA DE RUÍDO PARTICULAR DA SITUAÇÃO FUTURA (2034) - Lden				Folhas:	22 de 24
Nº PROJETO	NÍVEL	DESIGNAÇÃO	ESPECIALID.	SEQUÊNCIA	REV. Escalas:
				0 2 2 0	1/2 000