

LEGENDA

LIMITE DA PROPRIEDADE

LIMITE DOS LOTES

POLIGONO DE IMPLANTAÇÃO DOS LOTES (L)

POLIGONO DE IMPLANTAÇÃO DAS ÁREAS DE EQUIPAMENTO DE UTILIZAÇÃO COMUM (AEC)

EDIFÍCIOS DE UTILIZAÇÃO COMUM:

P - PORTARIAS

POSTO DE TRANSFORMAÇÃO

ARVORE EXISTENTE A MANTER

LIMITE DO DOMÍNIO HÍDRICO (linhas de água)

DELIMITAÇÃO DA ÁREA DE TRABALHO, COM VEDAÇÃO EM REDE LARANJA, COM 1,50m DE ALTURA

VEDAÇÕES E PORTÕES

V1 - VEDAÇÃO PERIFÉRICA DO TERRENO, EM POSTES DE MADEIRA E REDE OVELHEIRA, COM 1,50m DE ALTURA

G1 - GUARDA, COM 0,90m DE ALTURA

G2 - GUARDA, COM 1,20m DE ALTURA

G3 - GUARDA, COM 1,20m DE ALTURA

PORTÕES EM ENTRADAS VIÁRIAS E PEDONAIS

EN1 - PORTÃO AUTOMATIZADO DE CORRER COM 2m DE ALTURA E 5m DE LARGURA, COM SENSOR ELÉTRICO DE ACESSO

PORTÕES EM ENTRADAS PEDONAIS

EN2 - PORTÃO DE UMA FOLHA COM 1,50m DE ALTURA E 1m DE LARGURA, COM SENSOR ELÉTRICO DE ACESSO

EN3 - PORTÃO DE DUAS FOLHAS COM 1,50m DE ALTURA E 2m DE LARGURA, COM SENSOR ELÉTRICO DE ACESSO

MOBILIÁRIO E EQUIPAMENTO

CONJUNTO DE BALIZADORES EM POSTE DE MADEIRA DE PINHO TRATADO, Ø 20cm, ALTURA APARENTE 40cm, E Ø 15cm, ALTURA APARENTE 40 A 60cm

OBSTÁCULO DESFASADO EM POSTES DE MADEIRA Ø15cm, ALTURA APARENTE 1,0m

BALIZADOR EM POSTE DE MADEIRA DE PINHO TRATADO, Ø 15cm, ALTURA APARENTE 85cm, unilateral, espaçamento 10/10m

BALIZADOR EM POSTE DE MADEIRA DE PINHO TRATADO, Ø 15cm, ALTURA APARENTE 40cm, bilateral, espaçamento 10/10m


BALIZADOR EM MADEIRA COM LUMINÁRIA LED E CÉLULAS FOTOVOLTAICAS, ENCASTRADAS, ALTURA 1,10m, ESPAÇAMENTO 20/20m


NÚCLEO DE CONTENTORES PARA DEPOSIÇÃO DE RESÍDUOS SÓLIDOS URBANOS (VER PROJETO DE RESÍDUOS SÓLIDOS URBANOS)

SÍTIOS ARQUEOLÓGICOS FONTE DA PIPA E ARNEIRO DA BICA: SINALÉTICA INFORMATIVA E VEDAÇÃO DE PROTEÇÃO

BALIZADOR EM MADEIRA COM LUMINÁRIA LED, ENCASTRADA, ALTURA 60cm

Nota: Representam-se neste desenho a localização dos aparelhos de iluminação, embora não constem do projeto de arranjos exteriores, de forma a permitir uma melhor compreensão da proposta. As especificações relativamente a estes elementos encontram-se definidas, e devem ser consultadas, no projeto de especialidade.

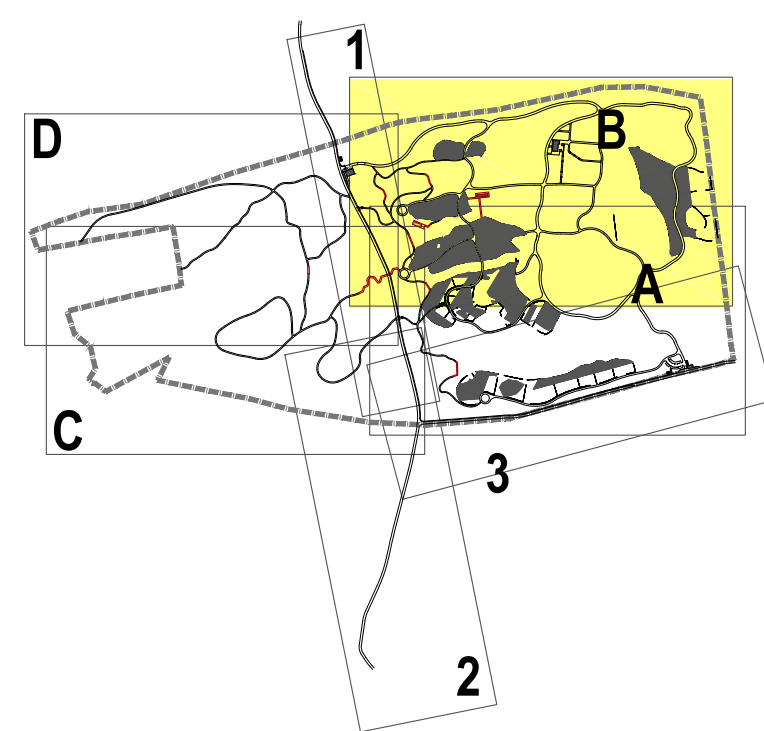

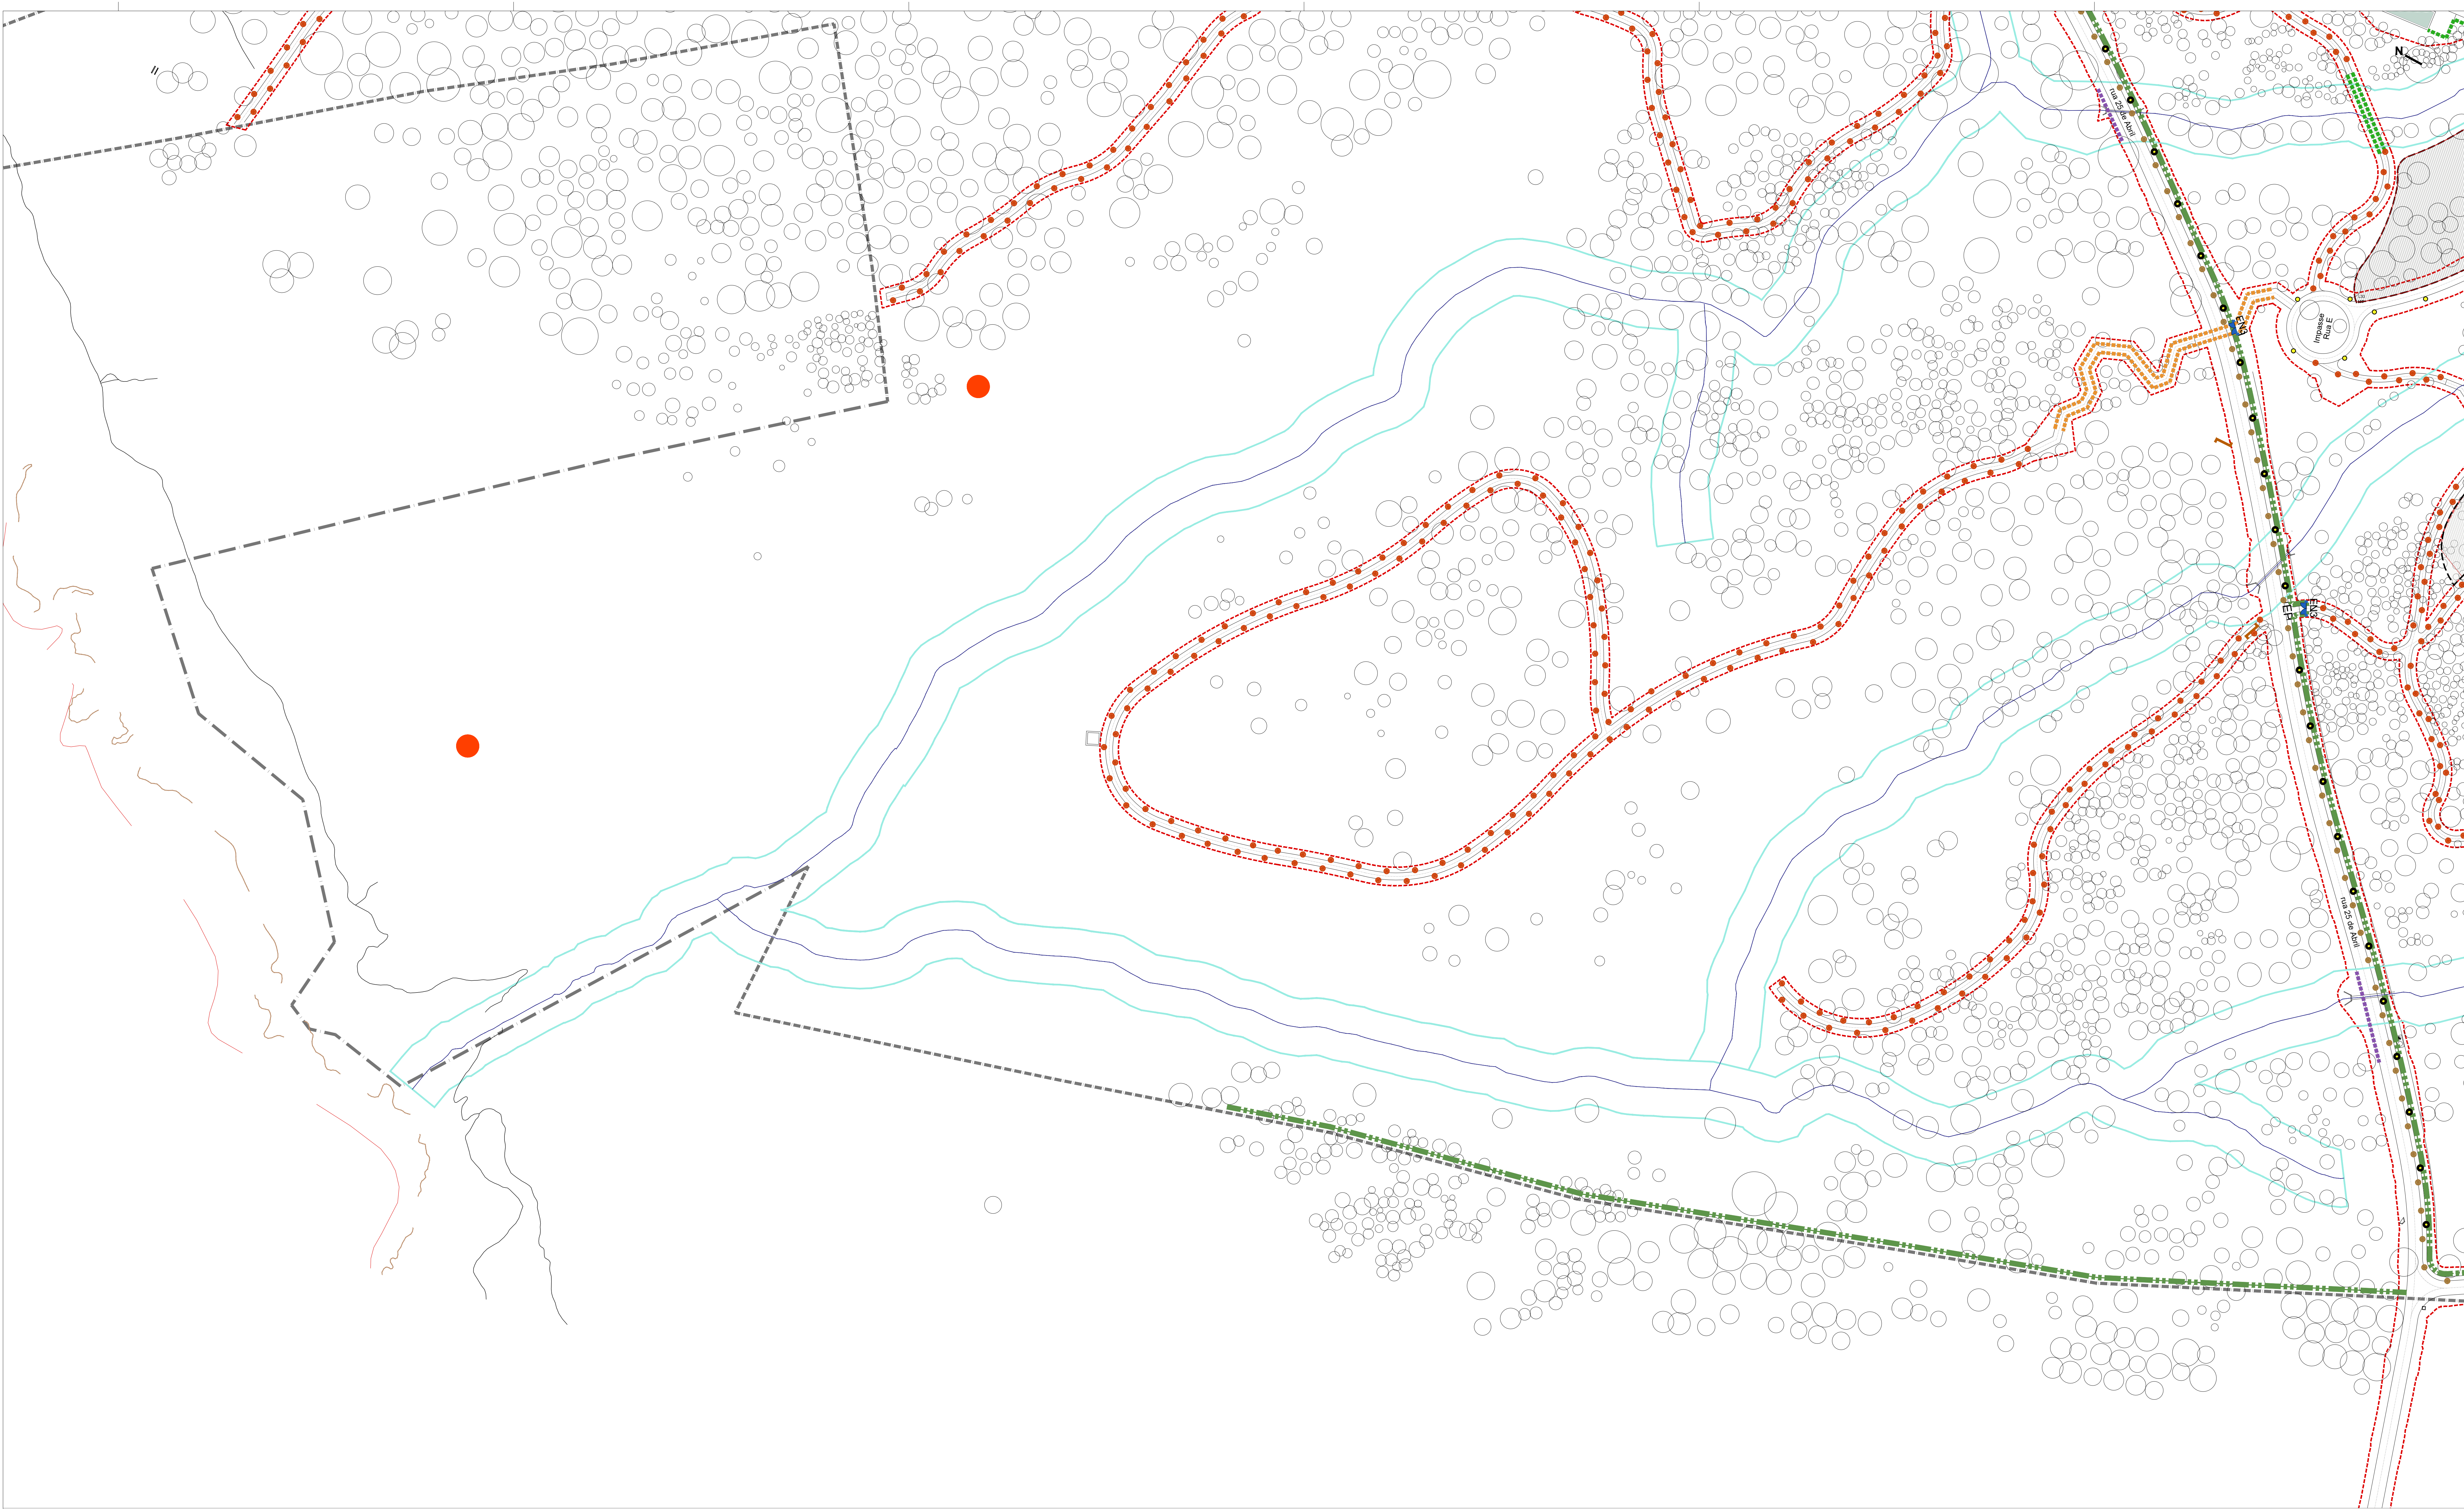

LEGENDA

LIMITE DA PROPRIEDADE

LIMITE DOS LOTES

POLIGONO DE IMPLANTAÇÃO DOS LOTES (L)

POLIGONO DE IMPLANTAÇÃO DAS ÁREAS DE EQUIPAMENTO DE UTILIZAÇÃO COMUM (AEC)

EDIFÍCIOS DE UTILIZAÇÃO COMUM:
P - PORTARIAS

POSTO DE TRANSFORMAÇÃO

ÁRVORE EXISTENTE A MANTER

LIMITE DO DOMÍNIO HÍDRICO (Linhas de água)

DELIMITAÇÃO DA ÁREA DE TRABALHO, COM VEDAÇÃO EM REDE LARANJA, COM 1,50m DE ALTURA

VEDAÇÕES E PORTÕES

V1 - VEDAÇÃO PERIFÉRICA DO TERRENO, EM POSTES DE MADEIRA E REDE OVELHEIRA, COM 1,50m DE ALTURA

G1 - GUARDA, COM 0,90m DE ALTURA

G2 - GUARDA, COM 1,20m DE ALTURA

G3 - GUARDA, COM 1,20m DE ALTURA

PORTÕES EM ENTRADAS VIÁRIAS E PEDONAIS

EN1 - PORTÃO AUTOMATIZADO DE CORRER COM 2m DE ALTURA E 5m DE LARGURA, COM SENSOR ELÉTRICO DE ACESSO

PORTÕES EM ENTRADAS PEDONAIS

EN2 - PORTÃO DE UMA FOLHA COM 1,50m DE ALTURA E 1m DE LARGURA, COM SENSOR ELÉTRICO DE ACESSO

EN3 - PORTÃO DE DUAS FOLHAS COM 1,50m DE ALTURA E 2m DE LARGURA, COM SENSOR ELÉTRICO DE ACESSO

MOBILIÁRIO E EQUIPAMENTO

CONJUNTO DE BALIZADORES EM POSTE DE MADEIRA DE PINHO TRATADO, Ø 20cm, ALTURA APARENTE 40cm, E Ø 15cm, ALTURA APARENTE 40 A 60cm

OBSTÁCULO DESFASADO EM POSTES DE MADEIRA Ø15cm, ALTURA APARENTE 1,0m

BALIZADOR EM POSTE DE MADEIRA DE PINHO TRATADO, Ø 15cm, ALTURA APARENTE 85cm, unilateral, espaçamento 10/10m

BALIZADOR EM POSTE DE MADEIRA DE PINHO TRATADO, Ø 15cm, ALTURA APARENTE 40cm, bilateral, espaçamento 10/10m

BALIZADOR EM MADEIRA COM LUMINÁRIA LED E CÉLULAS FOTOVOLTAICAS, ENCASTRADAS, ALTURA 1,10m, ESPAÇAMENTO 20/20m

NÚCLEO DE CONTENTORES PARA DEPOSIÇÃO DE RESÍDUOS SÓLIDOS URBANOS (VER PROJETO DE RESÍDUOS SÓLIDOS URBANOS)

SÍTIOS ARQUEOLÓGICOS FONTE DA PIPA E ARNEIRO DA BICA: SINALETICA INFORMATIVA E VEDAÇÃO DE PROTEÇÃO

BALIZADOR EM MADEIRA COM LUMINÁRIA LED, ENCASTRADA, ALTURA 60cm

Nota: Representam-se neste desenho a localização dos aparelhos de iluminação, embora não constem do projeto de arranjos exteriores, de forma a permitir uma melhor compreensão da proposta. As especificações relativamente a estes elementos encontram-se definidas, e devem ser consultadas, no projeto de especialidade.

Arquitetura

Atelier AAVV

Largo Vitorino Damásio 4, 2.^a
1200-872 Lisboa, Portugal
T +351 218 453 210
@atelier_aavv
geral@aavv.pt

Arquitetura Paisagista

TOPIARIS
ARQUITETURA PAISAGISTA

Rua Fradesso da Silveira, nº9 - 3B
1300-600 Lisboa, Portugal
T +351 21 3602530
@topiariandiscape
www.topiari.com

Engenharia

NICHOS URBANOS ENGENHARIA

Rua Regimento de Infantaria 11, nº 30 - 2.^o
2800-384 Sintra, Portugal
T +351 265 581100
info@nichosurbanos.pt
www.nichosurbanos.pt

Requerente

IDILUS, INVESTIMENTOS IMOBILIÁRIOS, Lda.

Avenida da Liberdade, nº 240, 0.^a
1250 - 148 Lisboa

Promotor

STONE

Av. da Liberdade 240,
1250-098 Lisboa, Portugal
info@stonecapital.pt
+351 210 416 350

Especialidade

ARRANJOS EXTERIORES

Técnico Responsável

CATARINA VIANA

Escala numérica

1/750

Ficheiro

19021_PL01U_000AC08_01

Projeto

RESERVA IDILUZ, CASAS DA AZOIA, SESIMBRA

Fase / Designação

OPERAÇÃO DE LOTEAMENTO TURÍSTICO COM OBRAS DE URBANIZAÇÃO
PLANO DE VEDAÇÕES, GUARDAS, PORTÕES, MOBILIÁRIO E EQUIPAMENTO - ZONA C


Data

DEZEMBRO 2023


Desenho nº

Revisão nº


0 0 6 C R 0 0

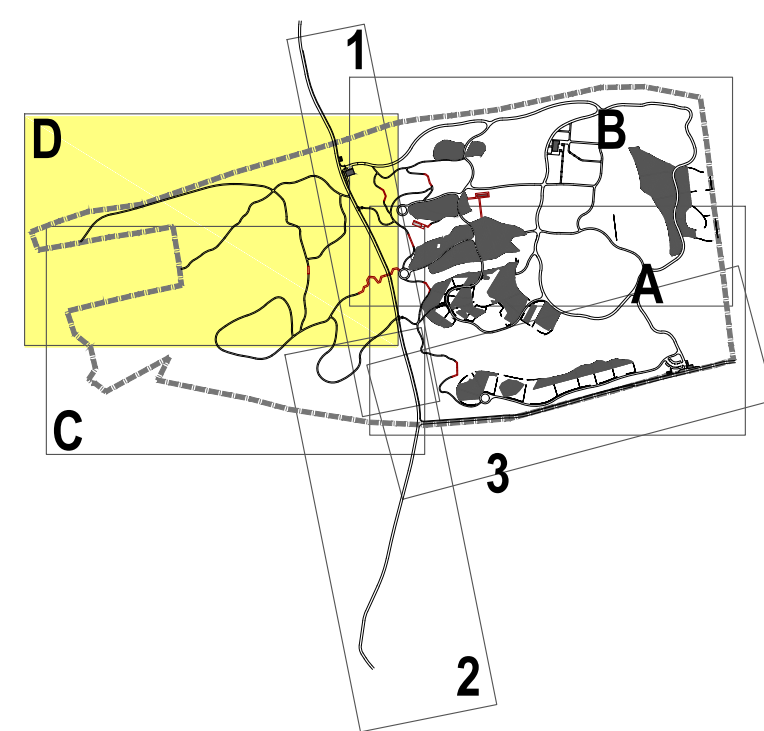

Arquitetura					
Largo Vitorino Damásio d. 2º 1200-472 Lisboa, Tel +351 219 453 210 @atelier_aavv geral@aavv.pt Aterium AAVV Atelier AAVV Arquitectura Paisagista Rua Fradesso da Silveira, nº6 - 3B 1300-609 Lisboa Portugal Tel +351 261 591100 www.nichosurbanosengharia.com NICHOS URBANOS ENGENHARIA					
Engenharia					
Rua Regimento de Infantaria 11, nº 30 - 2ºC 2000-564 Setúbal Portugal info@stonorcapital.pt +351 210 416 350 RequerenteIDILUX INVESTIMENTOS IMOBILIÁRIOS, Lda. Avenida da Liberdade, nº 240, 5º 1250 - 148 Lisboa Promotor Av. da Liberdade 240, 1250-096 Lisboa Portugal info@stonorcapital.pt +351 210 416 350 EspecialidadeARRANJOS EXTERIORES Técnico ResponsávelCATARINA VIANA					
Escala numérica1/750					
ProjetoRESERVA IDILUX, CASAS DA AZOIA, SESIMBRA					
Fase / DesignaçãoOPERAÇÃO DE LOTEAMENTO TURÍSTICO COM OBRAS DE SUBSISTÊNCIA PLANO DE VEDAÇÕES, GUARDAS, PORTÕES, MOBILIÁRIO E EQUIPAMENTOS ZONA D					
Desenho nº19021_PLOU_00ARCOR_00					
Revisão nº					
DataDEZEMBRO 2023					

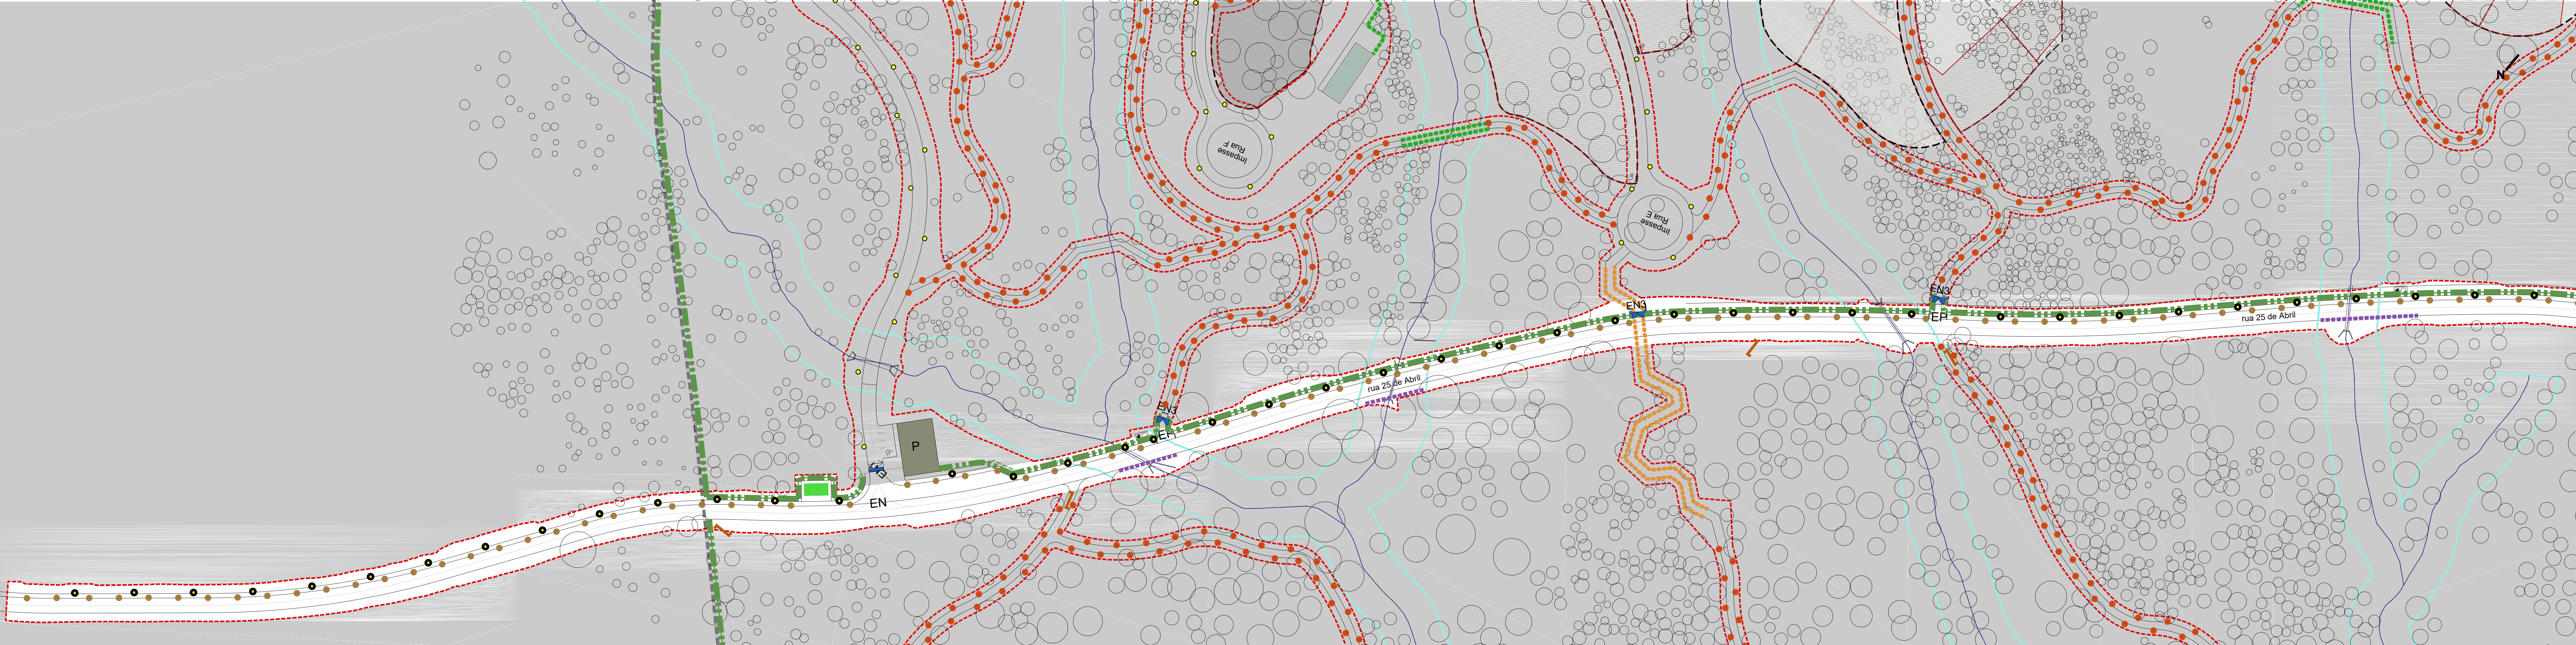

INFRAESTRUTURAS EXTERNAS ZONA 1 - RUA 25 DE ABRIL

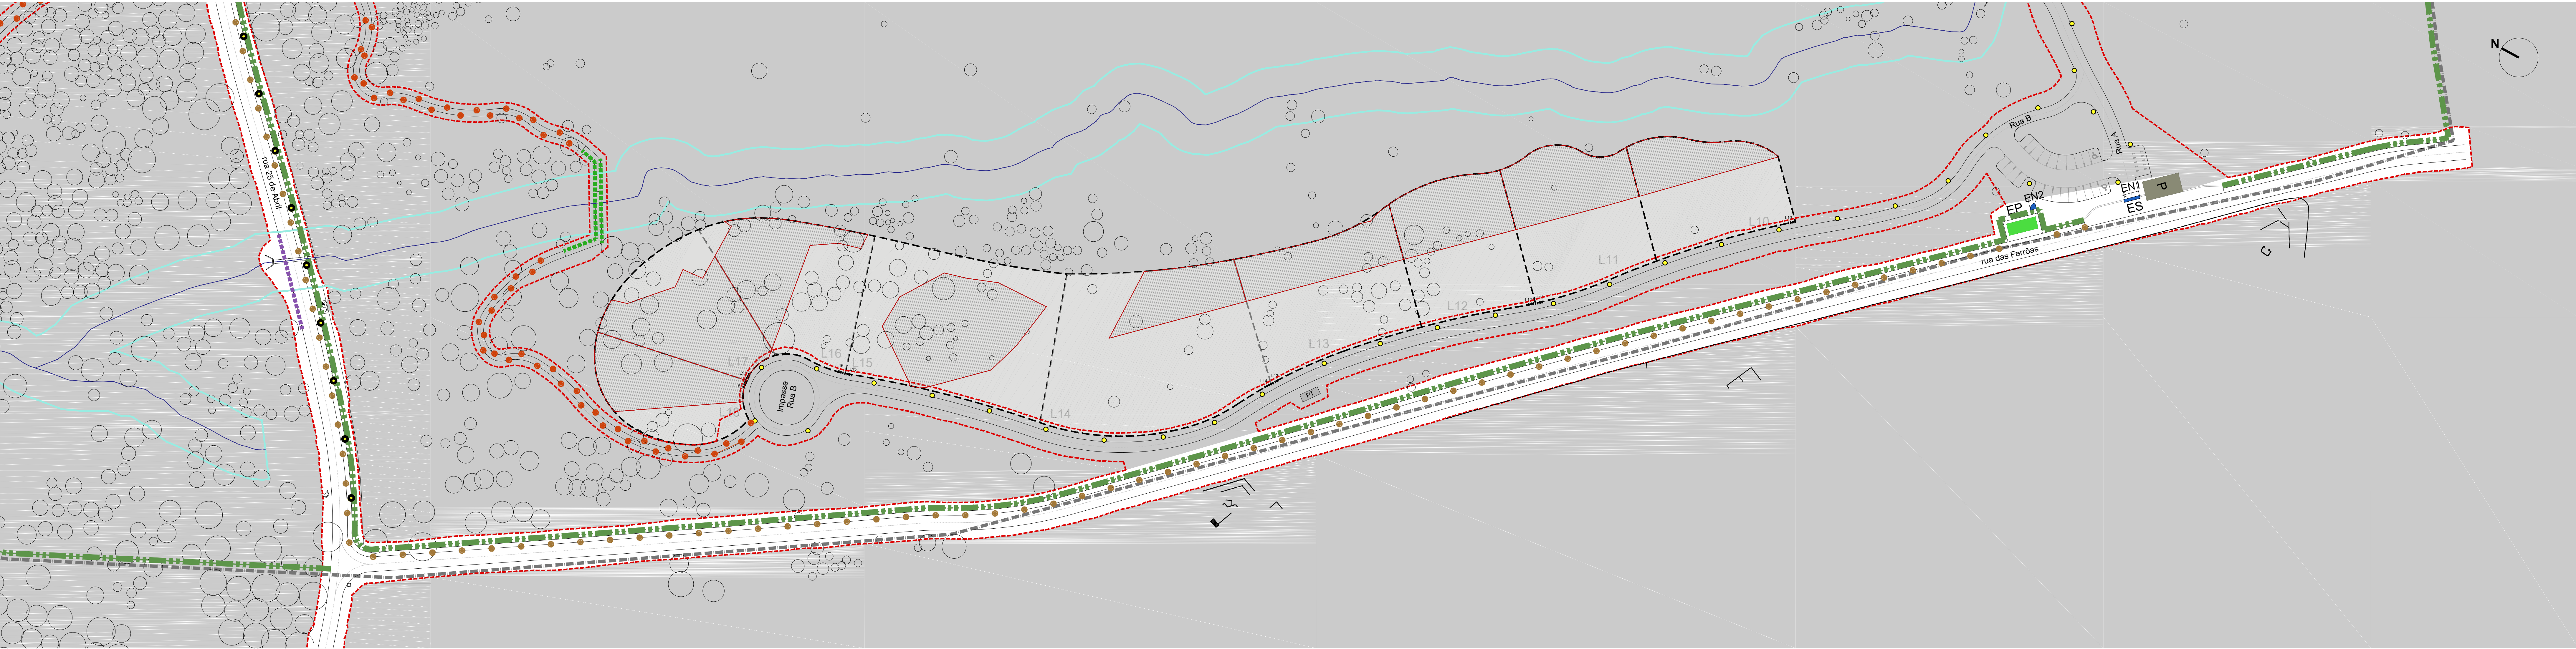

INFRAESTRUTURAS EXTERNAS ZONA 3 - RUA DAS FERRÓAS

LEGENDA

LIMITE DA PROPRIEDADE

LIMITE DOS LOTES

POLIGONO DE IMPLANTAÇÃO DOS LOTES (L)

POLIGONO DE IMPLANTAÇÃO DAS ÁREAS DE EQUIPAMENTO DE UTILIZAÇÃO COMUM (AEC)

EDIFÍCIOS DE UTILIZAÇÃO COMUM:
P - PORTARIAS

POSTO DE TRANSFORMAÇÃO

ÁRVORE EXISTENTE A MANTER

LIMITE DO DOMÍNIO HÍDRICO (Linhas de água)

DELIMITAÇÃO DA ÁREA DE TRABALHO, COM VEDAÇÃO EM REDE LARANJA, COM 1,50m DE ALTURA

VEDAÇÕES E PORTÕES

V1 - VEDAÇÃO PERIFÉRICA DO TERRENO, EM POSTES DE MADEIRA E REDE OVELHEIRA, COM 1,50m DE ALTURA

G1 - GUARDA, COM 0,90m DE ALTURA

G2 - GUARDA, COM 1,20m DE ALTURA

G3 - GUARDA, COM 1,20m DE ALTURA

PORTÕES EM ENTRADAS VIÁRIAS E PEDONAIS

EN1 - PORTÃO AUTOMATIZADO DE CORRER COM 2m DE ALTURA E 5m DE LARGURA, COM SENSOR ELÉTRICO DE ACESSO

PORTÕES EM ENTRADAS PEDONAIS

EN2 - PORTÃO DE UMA FOLHA COM 1,50m DE ALTURA E 1m DE LARGURA, COM SENSOR ELÉTRICO DE ACESSO

EN3 - PORTÃO DE DUAS FOLHAS COM 1,50m DE ALTURA E 2m DE LARGURA, COM SENSOR ELÉTRICO DE ACESSO

MOBILIÁRIO E EQUIPAMENTO

CONJUNTO DE BALIZADORES EM POSTE DE MADEIRA DE PINHO TRATADO, Ø 20cm, ALTURA APARENTE 40cm, E Ø 15cm, ALTURA APARENTE 40 A 60cm

OBSTÁCULO DESFASADO EM POSTES DE MADEIRA Ø15cm, ALTURA APARENTE 1,0m

BALIZADOR EM POSTE DE MADEIRA DE PINHO TRATADO, Ø 15cm, ALTURA APARENTE 85cm, unilateral, espaçamento 10/10m

BALIZADOR EM POSTE DE MADEIRA DE PINHO TRATADO, Ø 15cm, ALTURA APARENTE 40cm, bilateral, espaçamento 10/10m

BALIZADOR EM MADEIRA COM LUMINÁRIA LED E CÉLULAS FOTOVOLTAICAS, ENCASTRADAS, ALTURA 1,10m, ESPAÇAMENTO 20/20m

NÚCLEO DE CONTENTORES PARA DEPOSIÇÃO DE RESÍDUOS SÓLIDOS URBANOS (VER PROJETO DE RESÍDUOS SÓLIDOS URBANOS)

SÍTIOS ARQUEOLÓGICOS FONTE DA PIPA E ARNEIRO DA BICA: SINALETICA INFORMATIVA E VEDAÇÃO DE PROTEÇÃO

BALIZADOR EM MADEIRA COM LUMINÁRIA LED, ENCASTRADA, ALTURA 60cm

Nota: Representam-se neste desenho a localização dos aparelhos de iluminação, embora não constem do projeto de arranjos exteriores, de forma a permitir uma melhor compreensão da proposta. As especificações relativamente a estes elementos encontram-se definidas, e devem ser consultadas, no projeto de especialidade.

Arquitetura

Arquitetura Paisagista

Engenharia

Requerente

Promotor

Especialidade

Técnico Responsável

Escala numérica

Projeto

Fase / Designação

Data

Atelier AAVV

Largo Vitorino Damásio 4, 2º
1200-872 Lisboa, Portugal
T +351 218 453 210
@atelier_aavv
geral@aavv.pt

TOPIARIS

ARQUITETURA PAISAGISTA

Rua Fradinho da Silveira, nº9 - 3B
1300-600 Lisboa, Portugal
T +351 21 3602530
@rodrigoandrospe
www.topiaris.com

NICHOS URBANOS ENGENHARIA

Rua Regimento de Infantaria 11, nº 30 - 2ºC
2900-081 Setúbal, Portugal
T +351 265 581100
info@nichosurbanos.pt
www.nichosurbanos.pt

IDILUS, INVESTIMENTOS IMOBILIÁRIOS, Lda.

Avenida da Liberdade, nº 240, 0º
1250 - 148 Lisboa

STONE

Av. da Liberdade 240,
1250-098 Lisboa, Portugal
info@stonecapital.pt
+351 210 416 350

ARRANJOS EXTERIORES

CATARINA VIANA

1/750

RESERVA IDILUZ, CASAS DA AZOIA, SESIMBRA

OPERAÇÃO DE LOTEAMENTO TURÍSTICO COM OBRAS DE URBANIZAÇÃO

PLANO DE MOBILIÁRIO E EQUIPAMENTO - INFRAESTRUTURAS EXTERNAS - ZONAS 1 E 3

DEZEMBRO 2023

Revisão nº

0 0 6 E R 0 0

D

B

A

C

2