



PLANTA DA CAPTAÇÃO DE ÁGUA BRUTA
ESCALA 1:4000

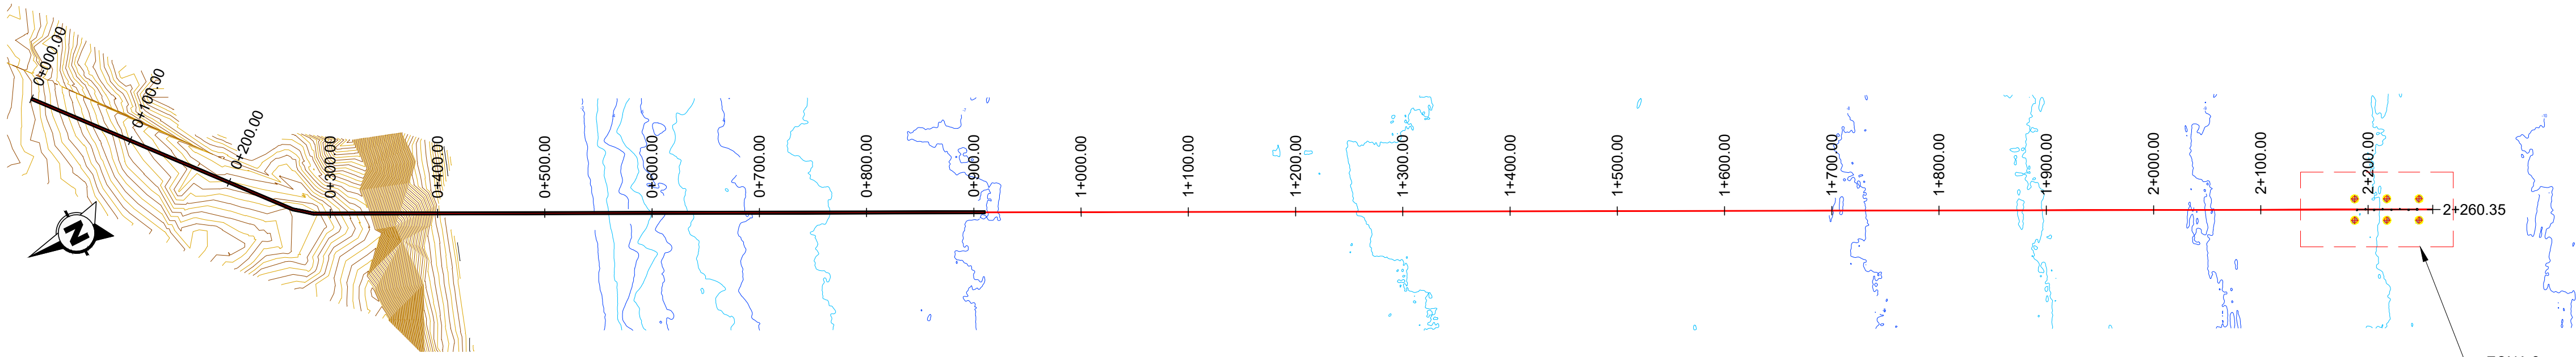


PLANTA EMISSÁRIO
ESCALA 1:4000

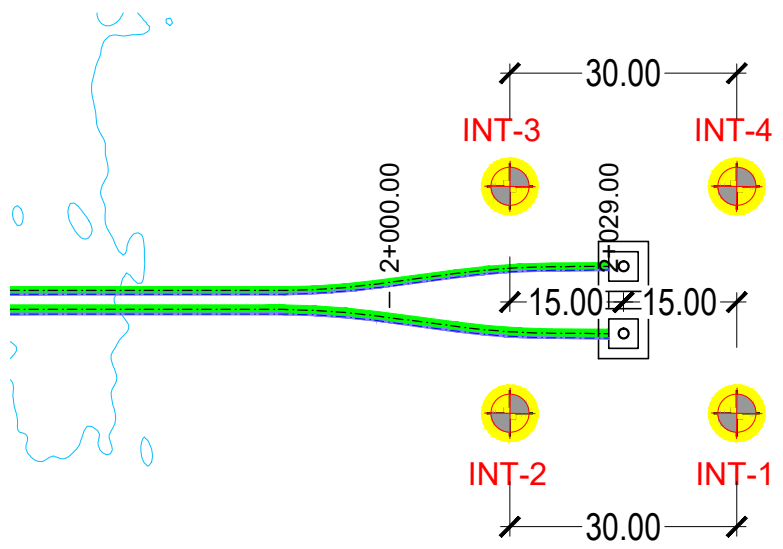


ZONA 1. TOMADAS DE AGUA
ESCALA 1:1000

COORDENADAS ANTI-REDES TOMADAS DE AGUAS		
ID	Coord X	Coord Y
INT-1	-68.927	-289632.609
INT-2	-69.148	-289602.609
INT-3	-39.149	-289602.389
INT-4	-38.928	-289632.388

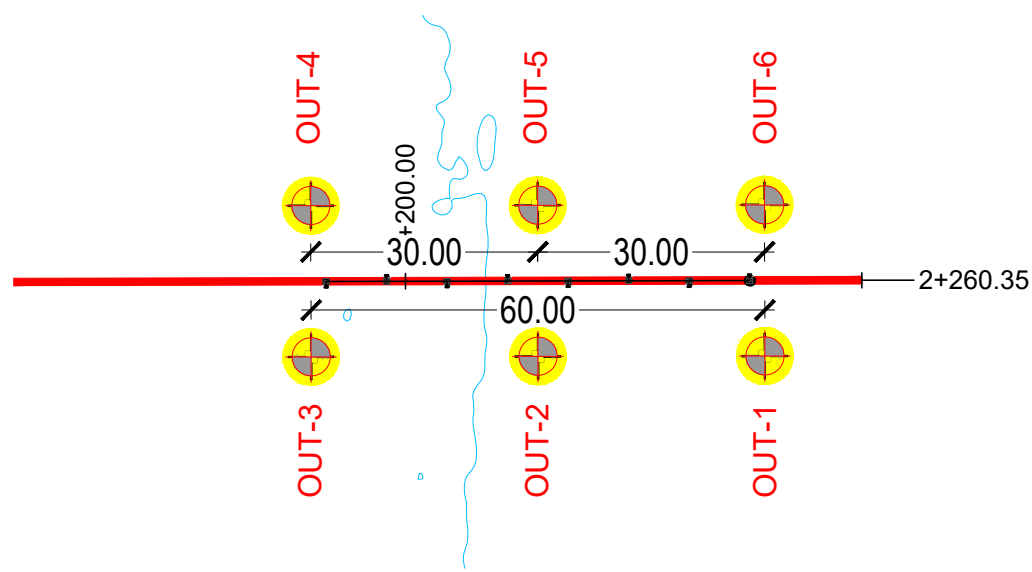


ZONA 2. DIFUSOR
ESCALA 1:1000

COORDENADAS ANTI-REDES DIFUSOR		
ID	Coord X	Coord Y
OUT-1	-3619.647	-288412.676
OUT-2	-3606.189	-288385.864
OUT-3	-3592.732	-288359.052
OUT-4	-3574.857	-288368.024
OUT-5	-3588.315	-288394.836
OUT-6	-3601.772	-288421.648

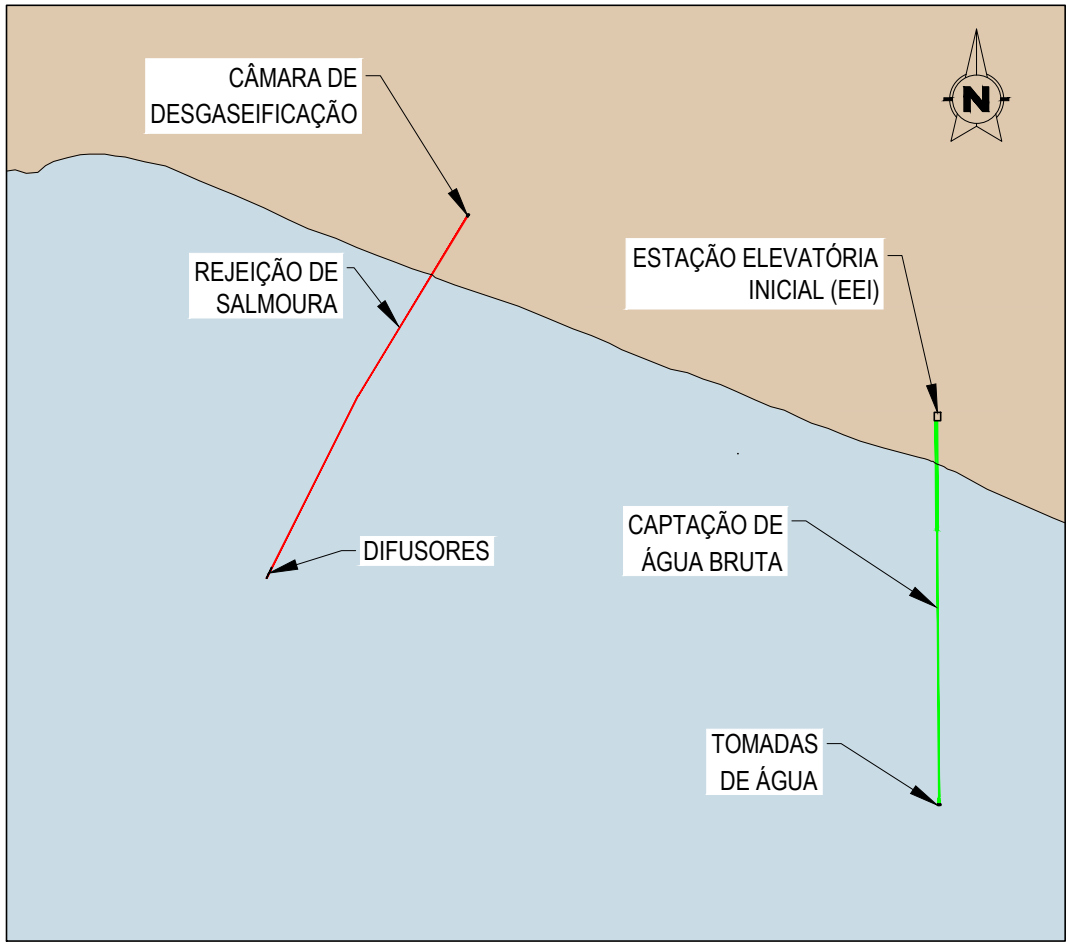


PLANO CHAVE
ESCALA: 1/40.000

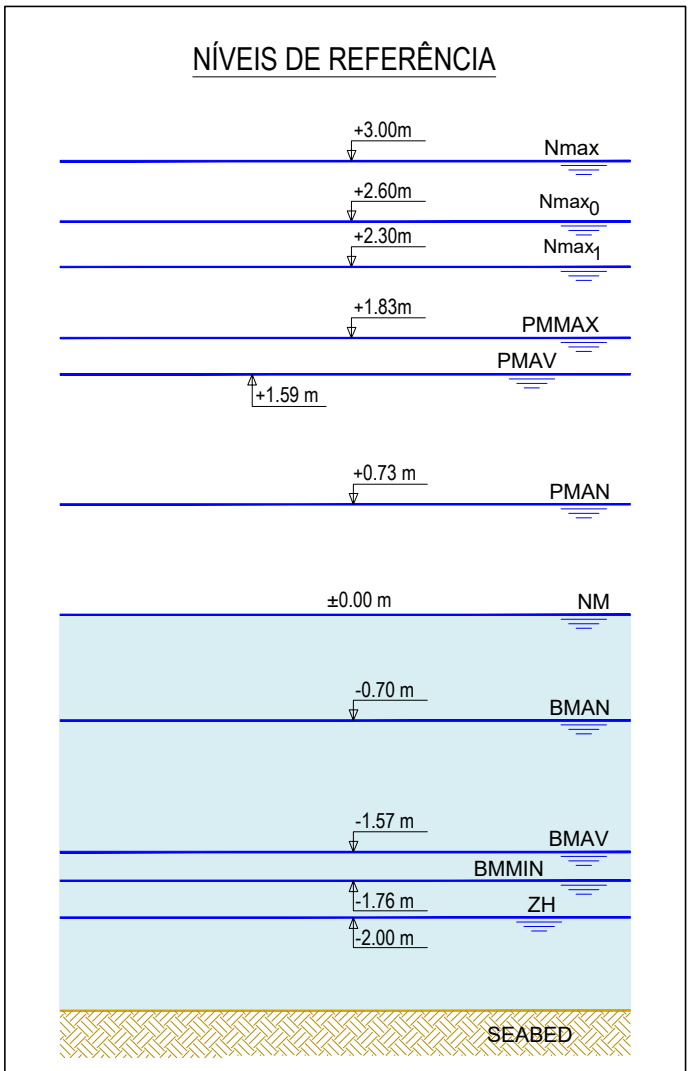


NOTAS

- As coordenadas e as elevações são dadas em metros
- Todas as dimensões estão em metros, excepto quando especificado
- As coordenadas são referidas ao ETRS89/TM06 - Portugal
- As elevações são referidas ao NM

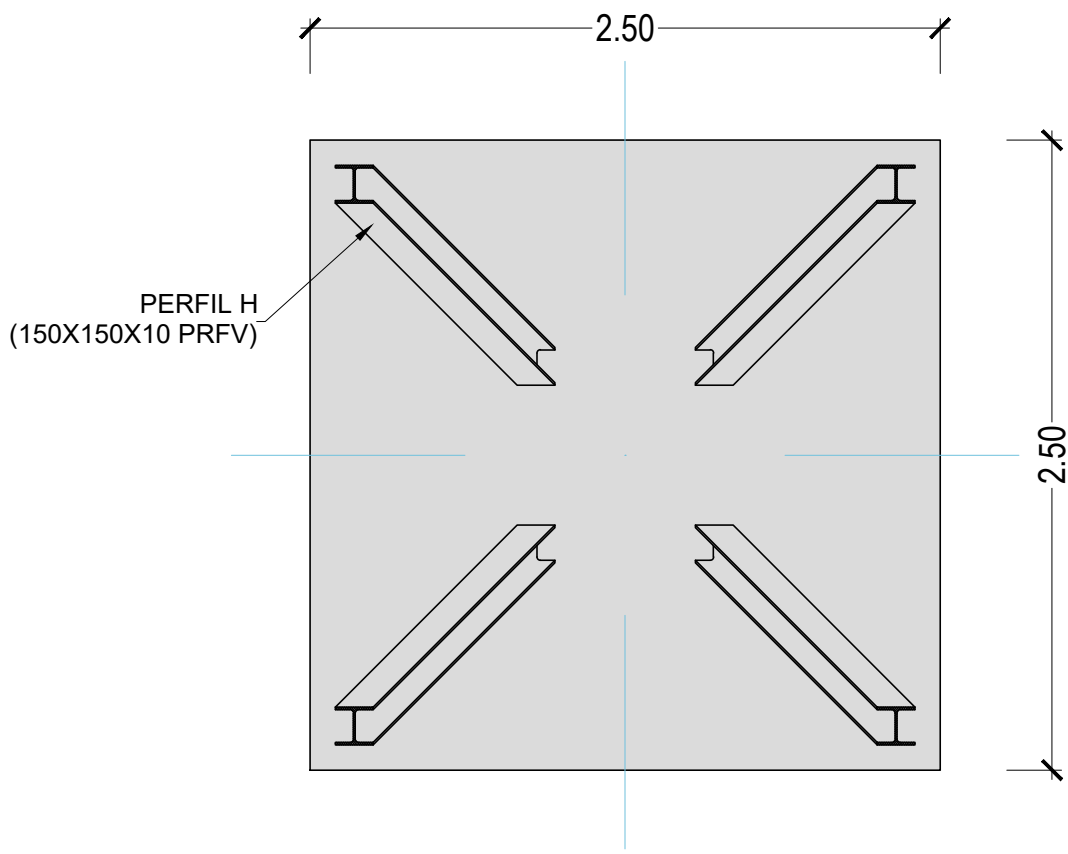

PLANTA
POITA ANTI-REDES
ESCALA 1:30

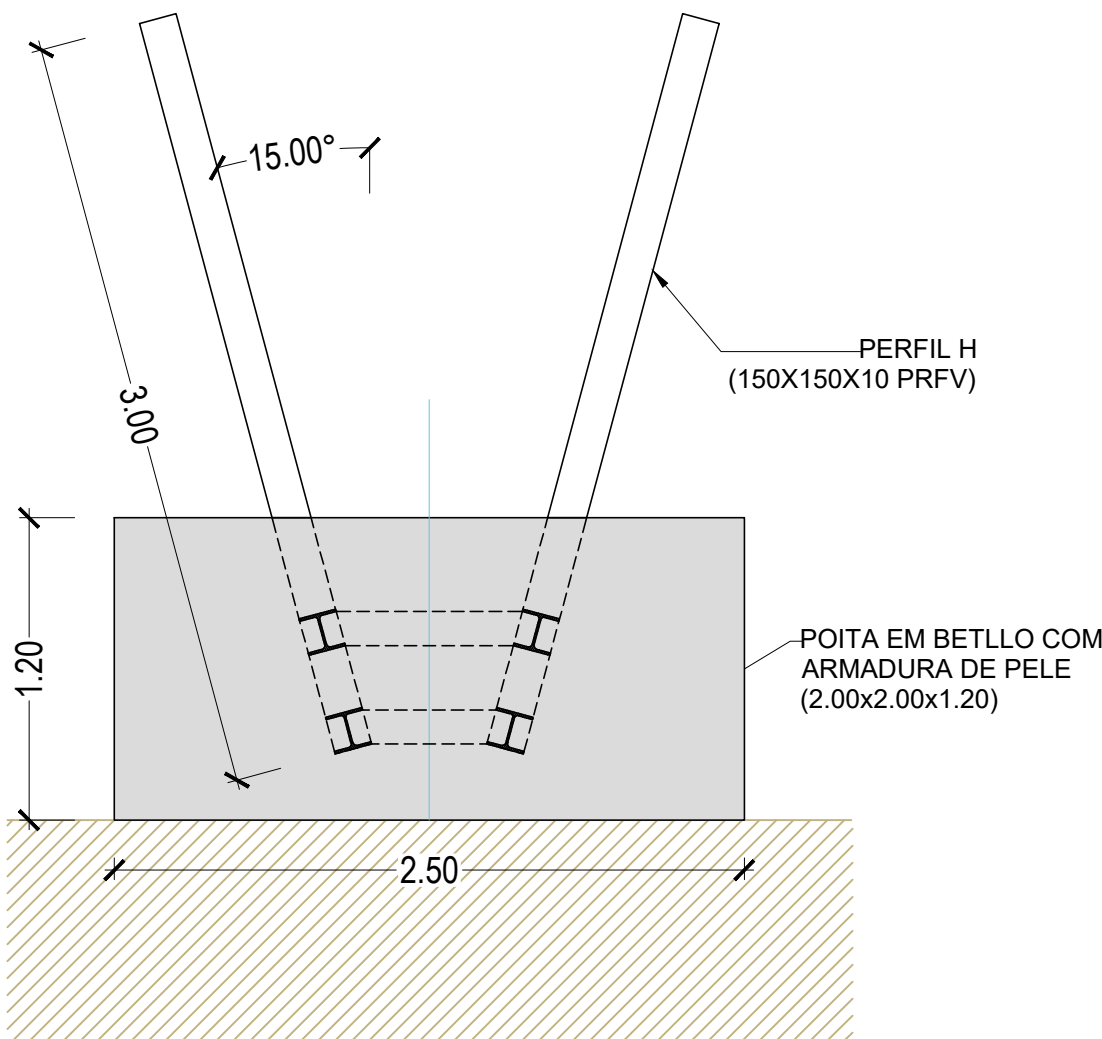

CORTE A-A
POITA ANTI-REDES
ESCALA 1:30

02.0	Revisão com comentários ADA	07/04/2025	PRO	FME
01.0	Documento inicial	17/02/2025	PRO	FME
Índice	Designação das alterações	Data	Nome	Velo
GS Inima Luságua aquapor		Empreitada de Conceção- Construção DO SISTEMA DE DESSALINIZAÇÃO NA REGIÃO DO ALGARVE		
Projetista: Roberto Pileado		Aprovado: Francisco Matos		
Revisão: Ana Faria		Aprovado: Francisco Matos		
Aprovação ADA		OBRA MARINHA		
Data		Nº Projeto: 2258-OM		
Assinatura		PR-22958-OM		
ÁGUAS DO ALGARVE		INDICADAS		
Sistema de Captação e Rejeição de Água do Mar		1 DE 1		