



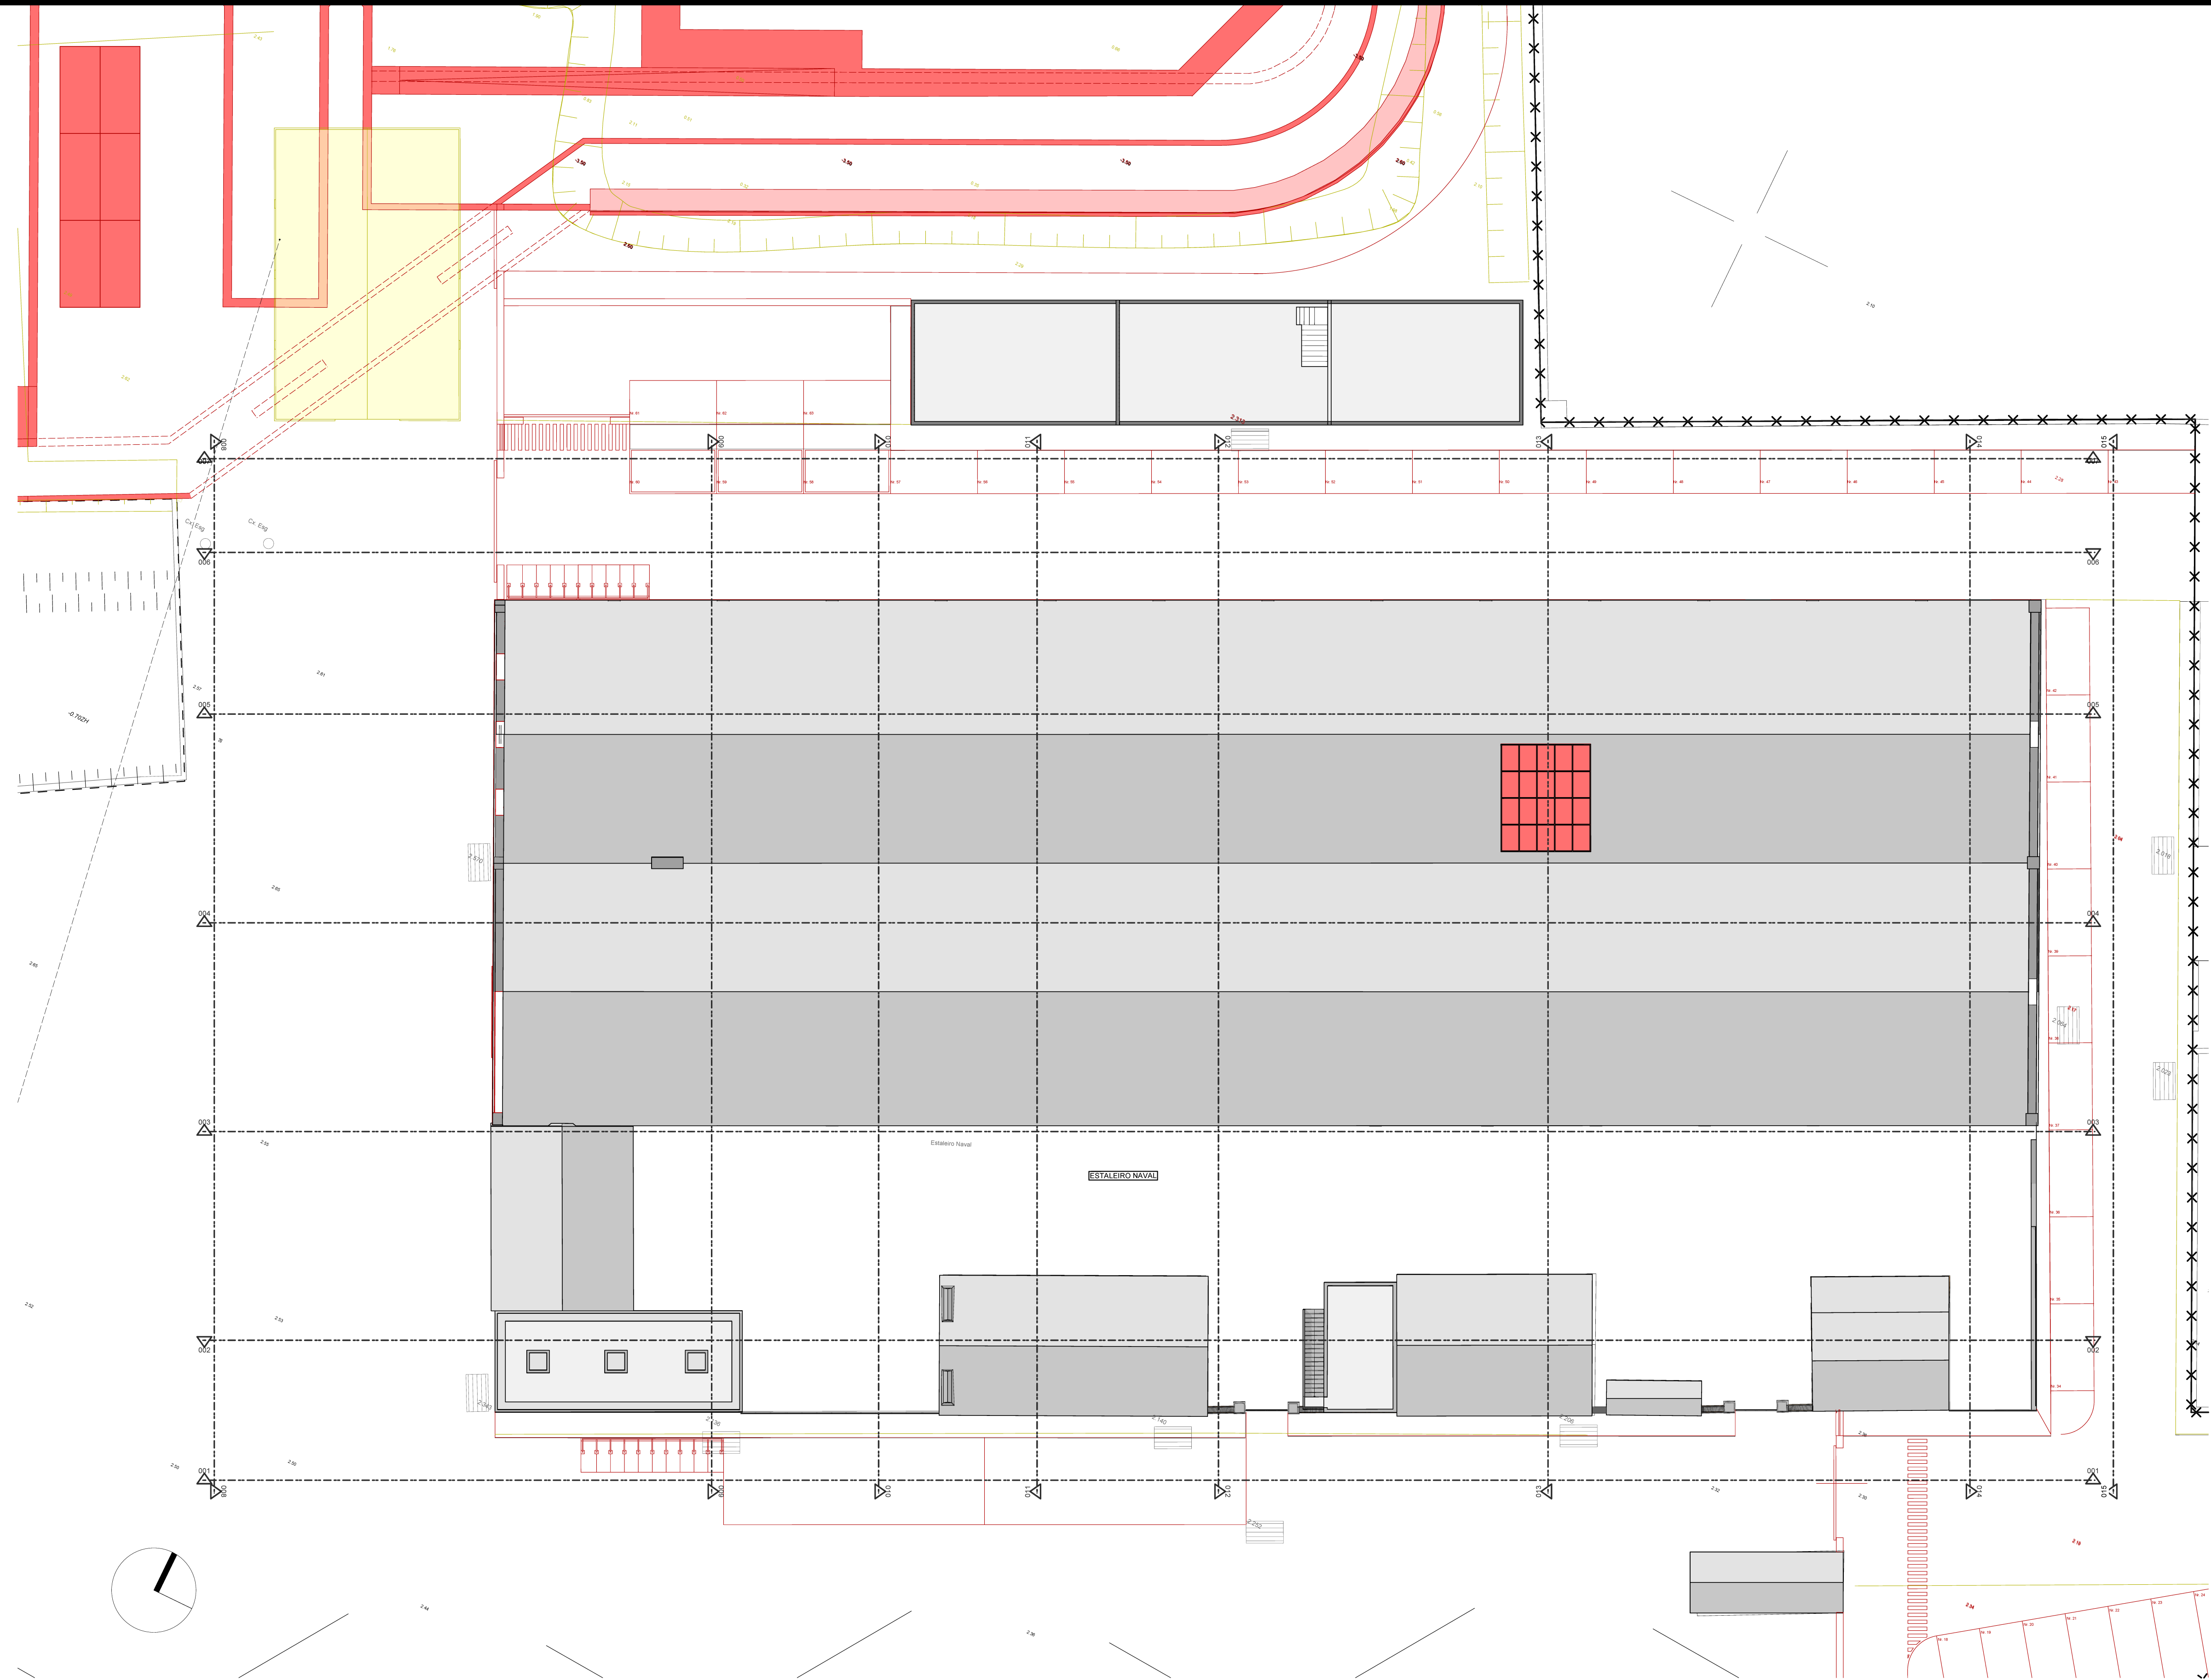

	ELEMENTOS EXISTENTES A MANTER
	ELEMENTOS EXISTENTES A DEMOLIR
	NOVOS ELEMENTOS
	ELEMENTOS EXISTENTES A LEGALIZAR

Edificado m2	
A - Instalações sanitárias e balneários de apoio ao estacionamento a nado	86,22
B- Áreas das lavandarias dos clientes	46,42
C-Espaço técnicos	122,81
D - Espaço Multusos de apoio aos utentes e aberto ao público	771,4
Área de serviços	80
Área de comércio	200
E-Alojamento local	187,14
F - Armazém de ferramentas especializadas	390
G1 - Armazém de material náutico	295,24
G2 - Oficina de manutenção naval	468,4
G3 - Armazém de velas	381,4
G4 - Armazém de fibragem	196,37
G5- Armazém de materiais contaminantes e poluentes	84,52
H- Instalações sanitárias e balneários de apoio ao estacionamento a seco	83,02
I- Sala de convívio e refeições, IS, vestiário e balneário do pessoal	117,54
J- Escola náutica	127,43
K- Arquivos	60,58
Moinho	159,63

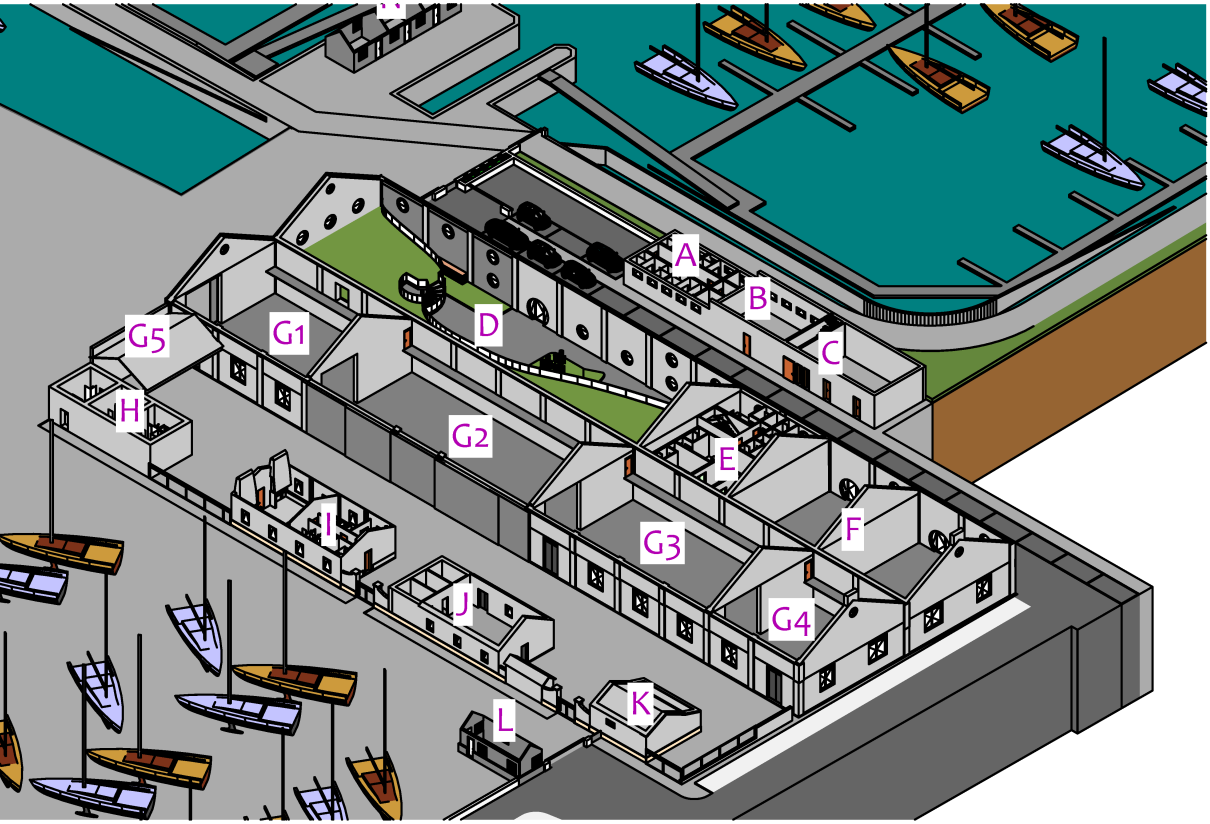

Projecto AMPLIAÇÃO E REQUALIFICAÇÃO DE ESTALEIRO NAVAL, INCLUINDO PARQUEAMENTO A NADO E MODERNIZAÇÃO DAS INSTALAÇÕES DA QUINTA DO PROGRESSO, FARO

Arquitecto ARQ.TO TIERRI F. FARIAS

Coordenador Membro da Ordem dos Arquitectos Portugueses nº4596

Cliente/ /requerente NAVE PEGOS Comércio e Manutenção de Embarcações, Lda.
Cont. Fiscal nº 503621951
Quinta do Progresso, Sítio da Panasqueira, 8005-164 FARO

Fase do projecto PROJECTO DE EXECUÇÃO

Conteúdo ADITAMENTO - EDIFICADO GERAL - PLANTA DO PISO 01
EDIFÍCIOS B, C, D, E, F, G, H, I, J e K

Project no.	00170	Revisão	#00
Escala	1/200	Layout no./file no.	45/80.405.629.630.1001.2044
Formato	A1 landscape	Ref. Interna	Proj:2024-Exec
Data	11.07.2024	Assinado por: TIERRI FELICIDADE FARIAS Num. de identificação: 07836269 Data: 2024.07.30 12:20:48+01'00' Certificado por: SCAP Atributos certificados: Gerente de ECO SERRANO SERVIÇOS, LDA	Peça Desenh. nº 011

tierrifarias arquitetos



Avenida 5 de Outubro - 55 - 2º Dto - 8000-075 FARO
T. rede fixa nacional +351 289 827 540 - mail: geral@tfarquitectos.pt

