


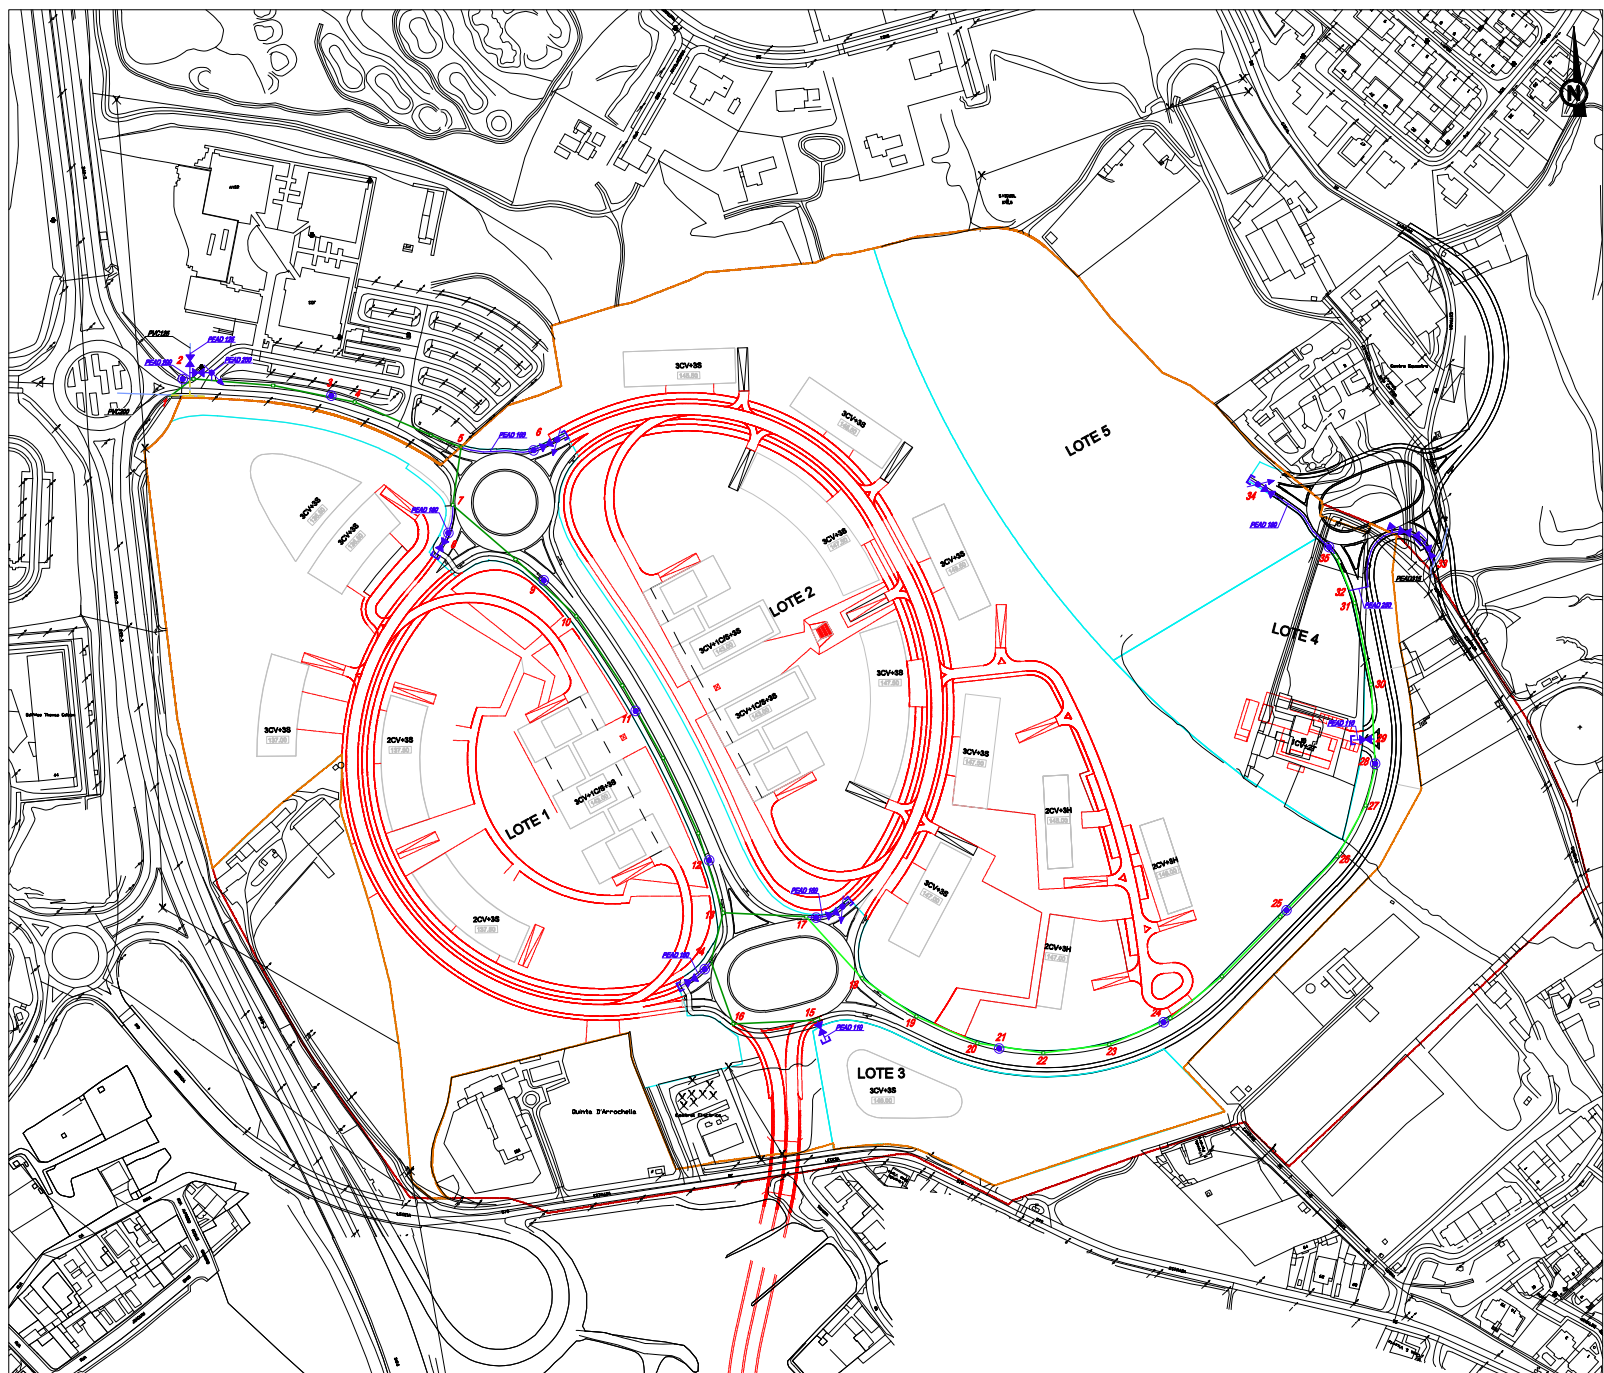





- LEGENDA**
- LIMITE DA SUB-OPERA 2.1
 - LIMITE DA ÁREA A LOTEAR
 - LIMITE DO LOTE
