

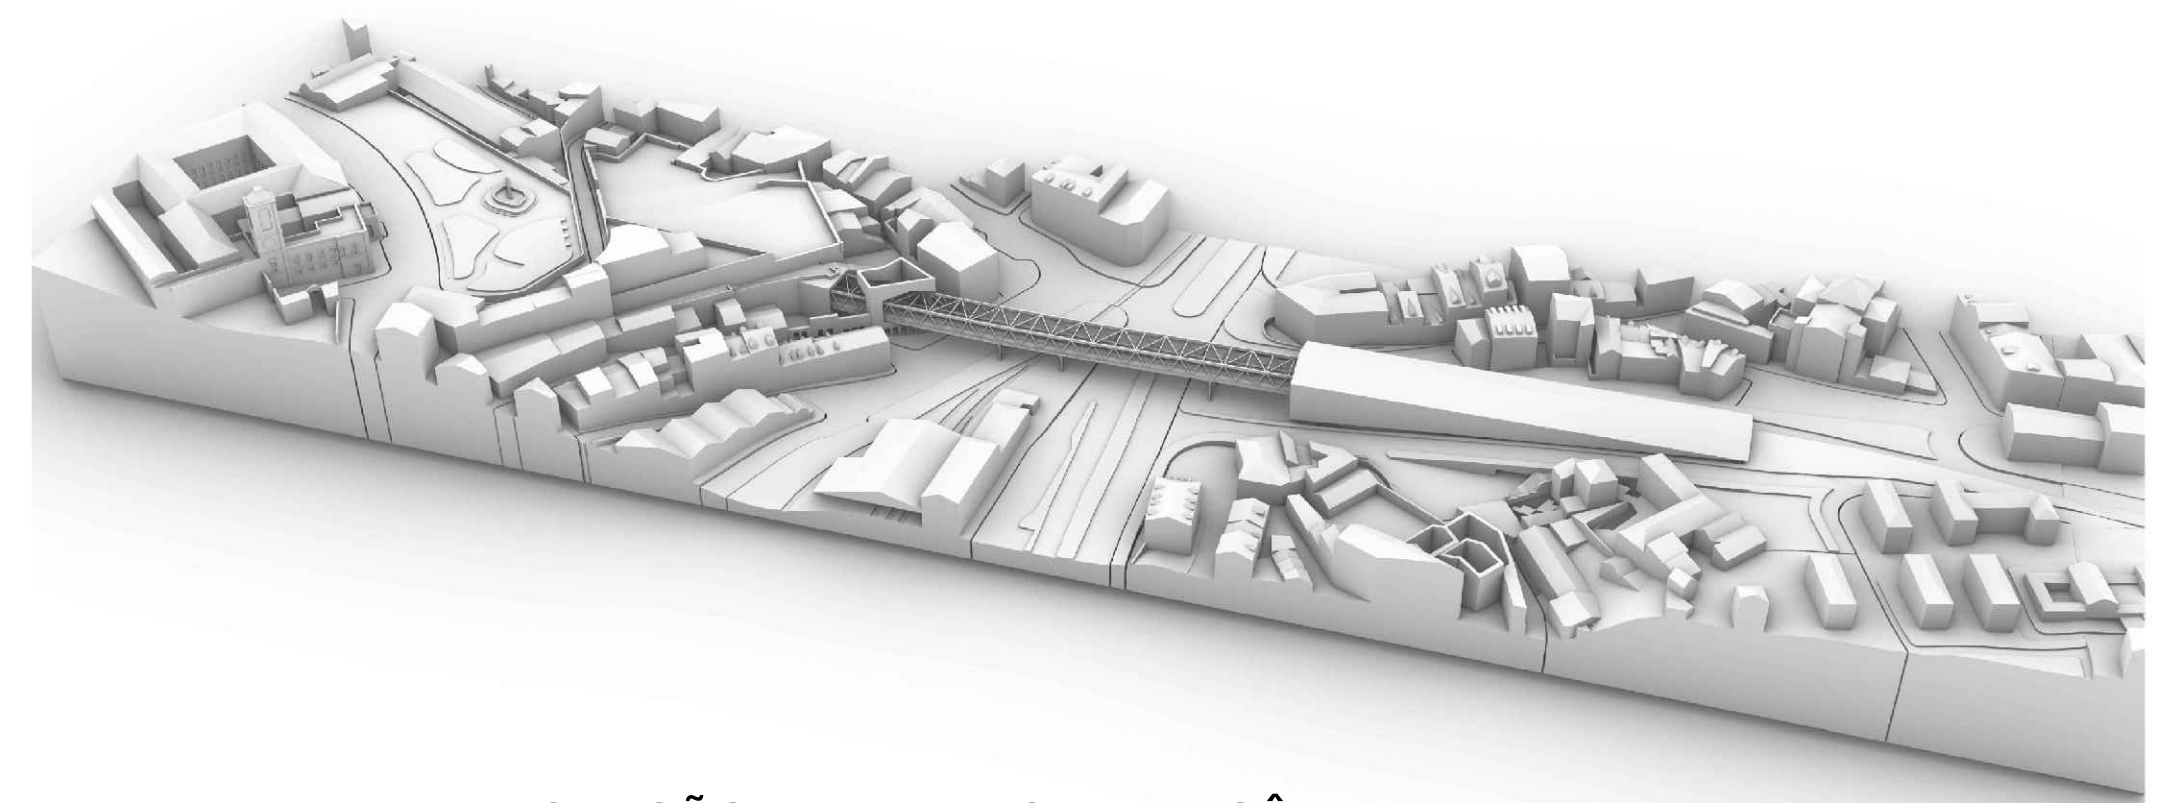
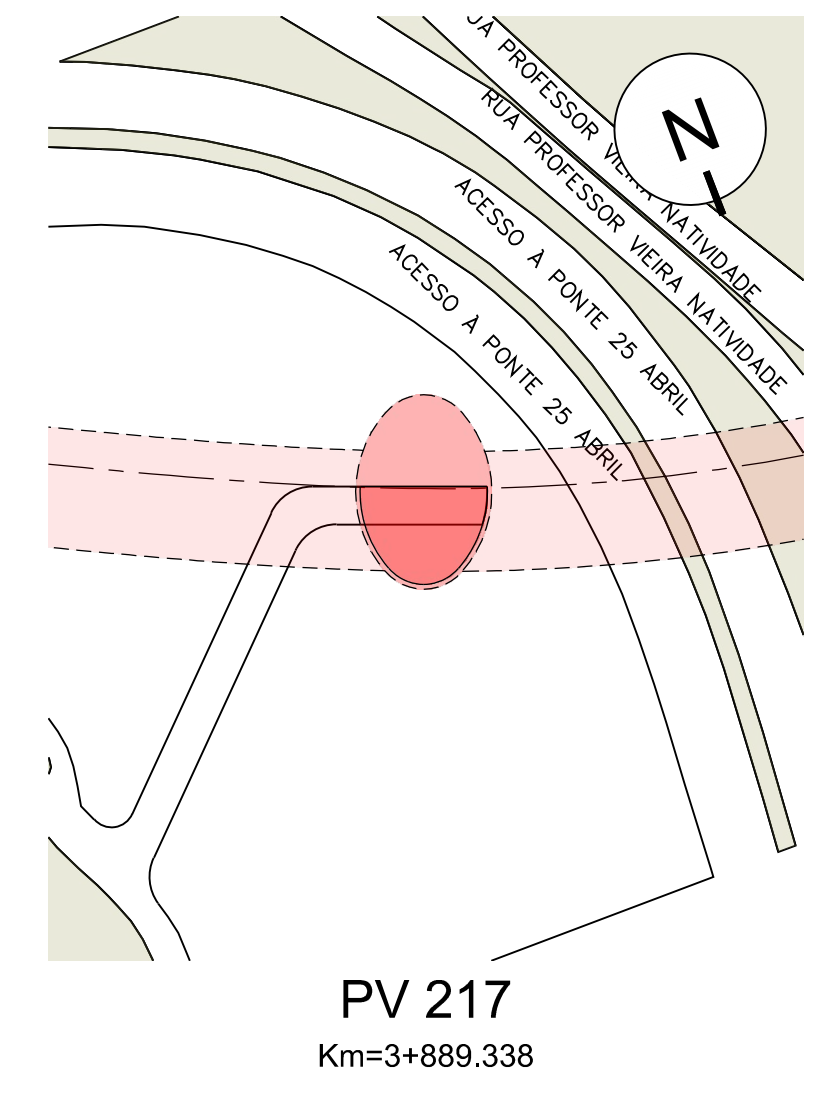
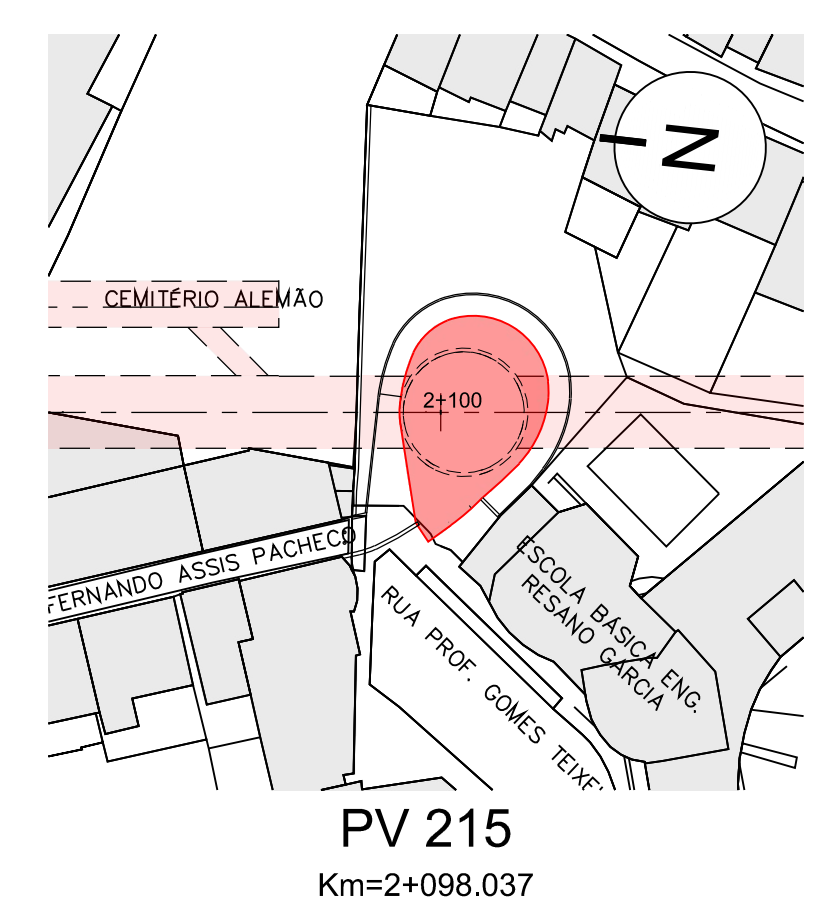
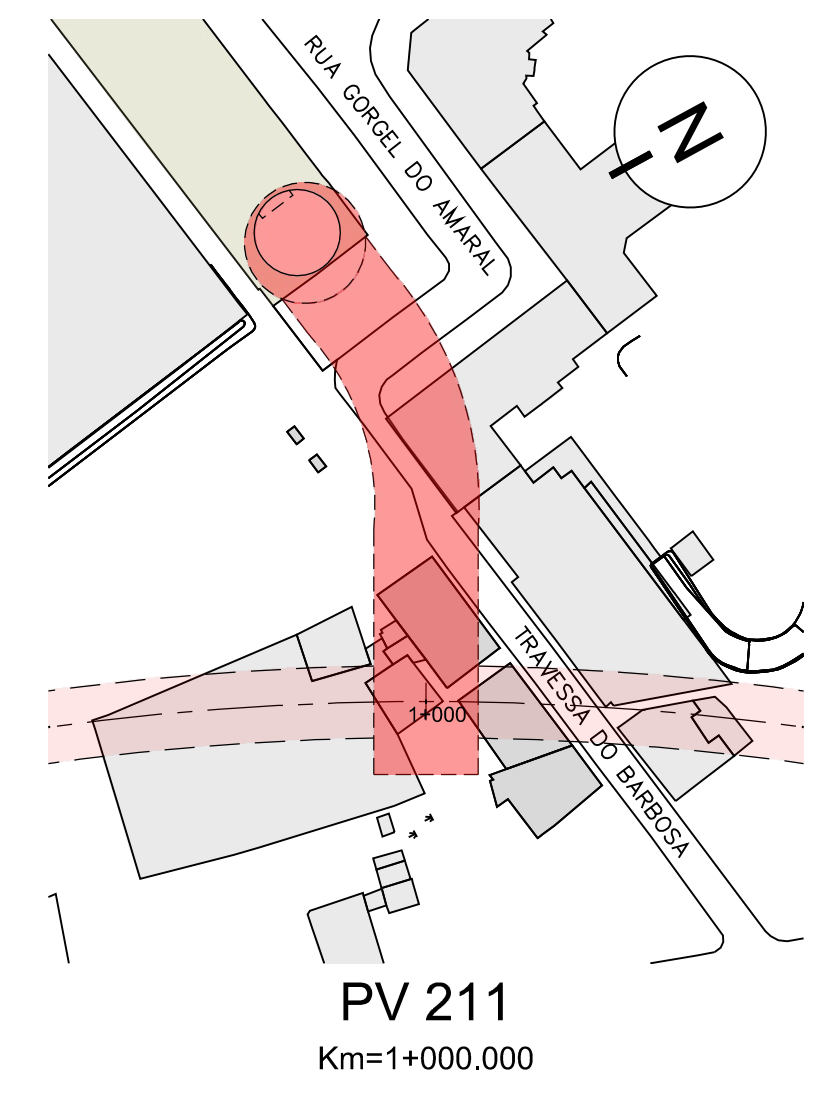
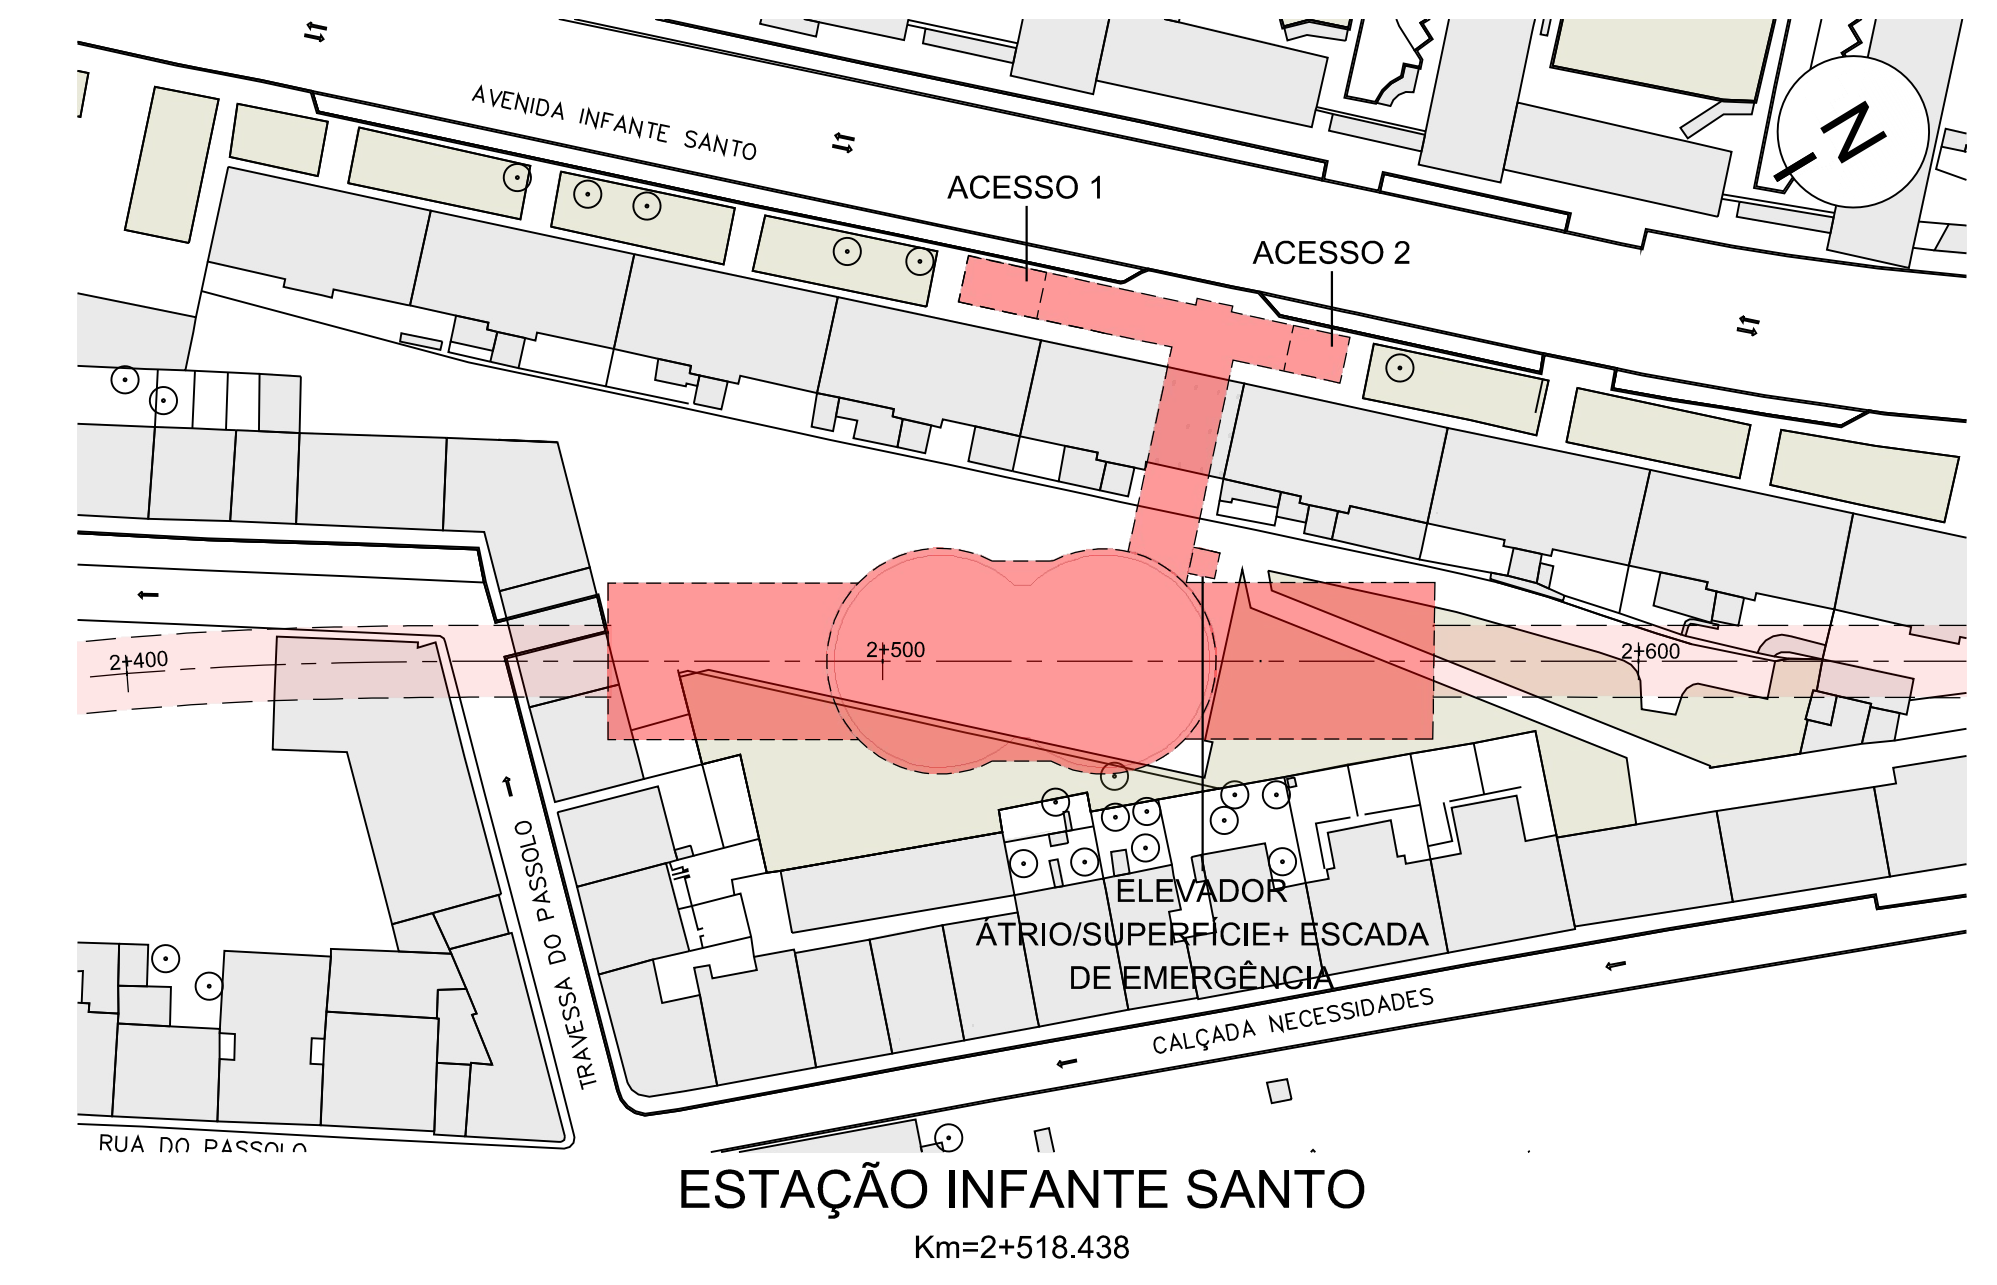
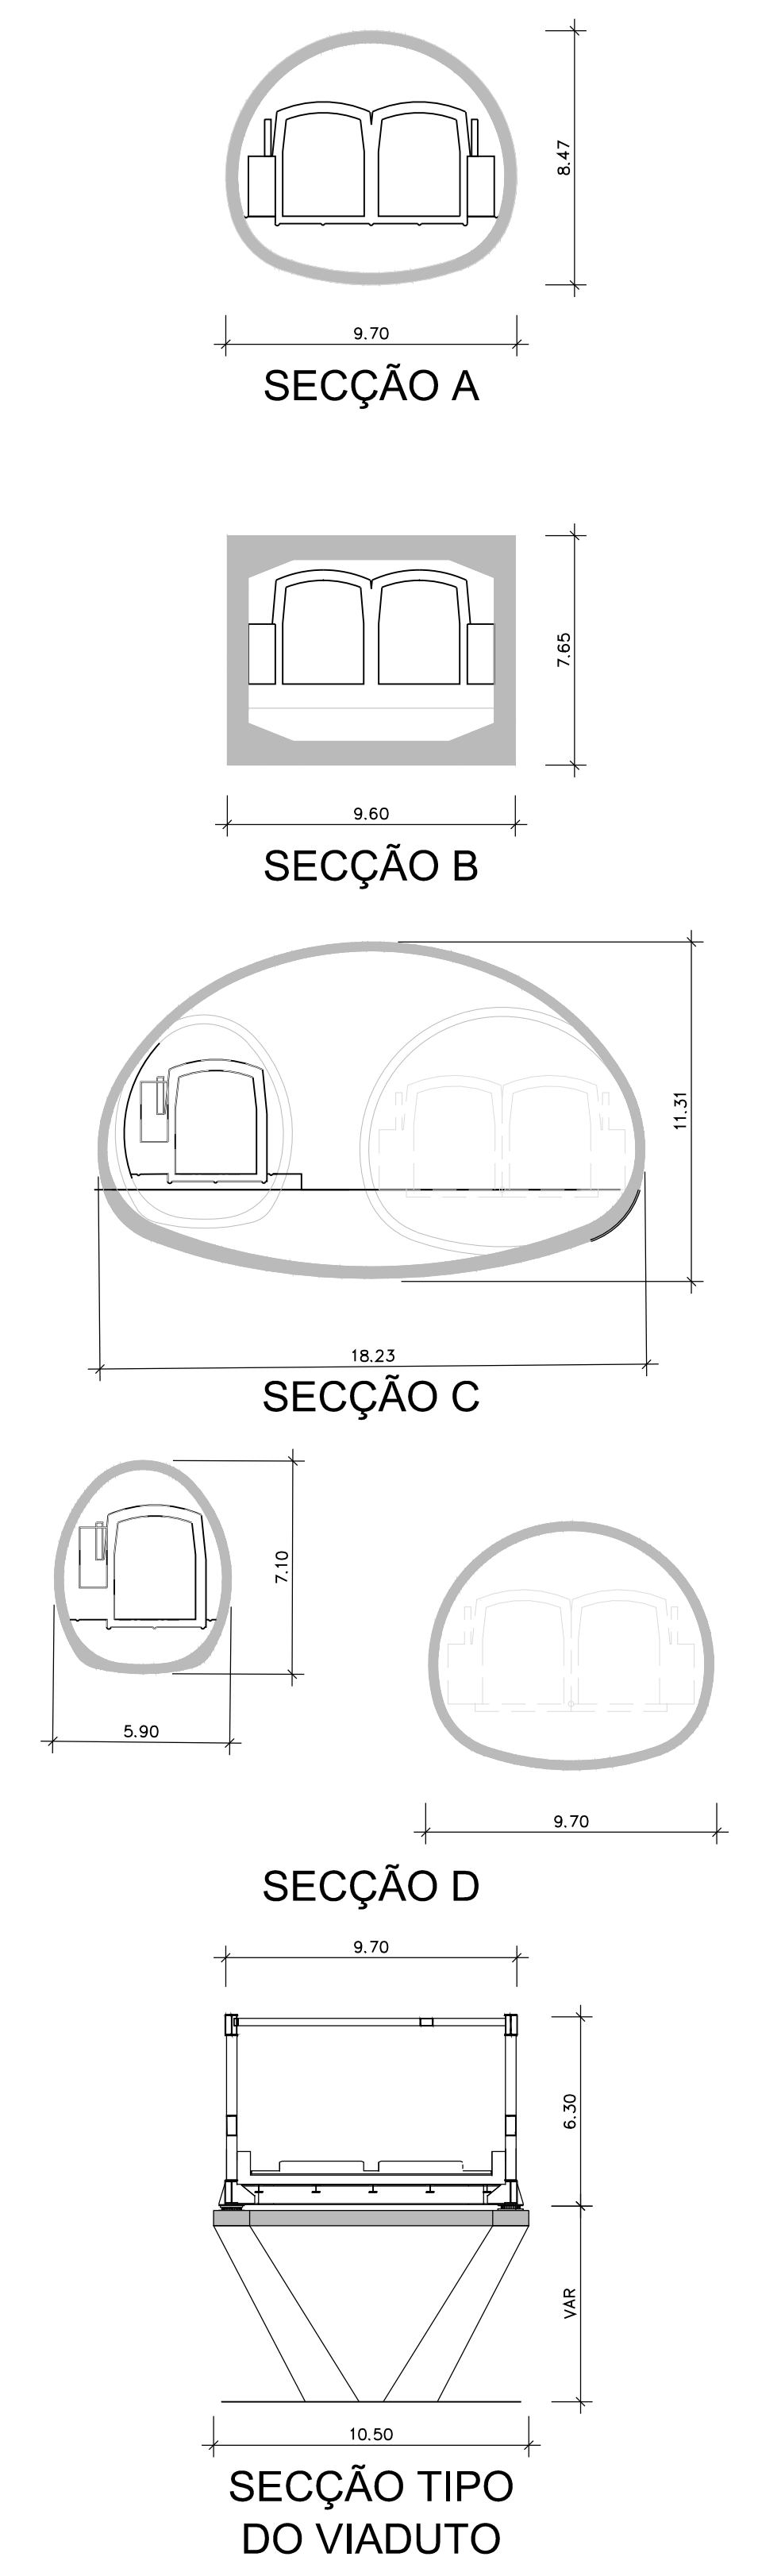
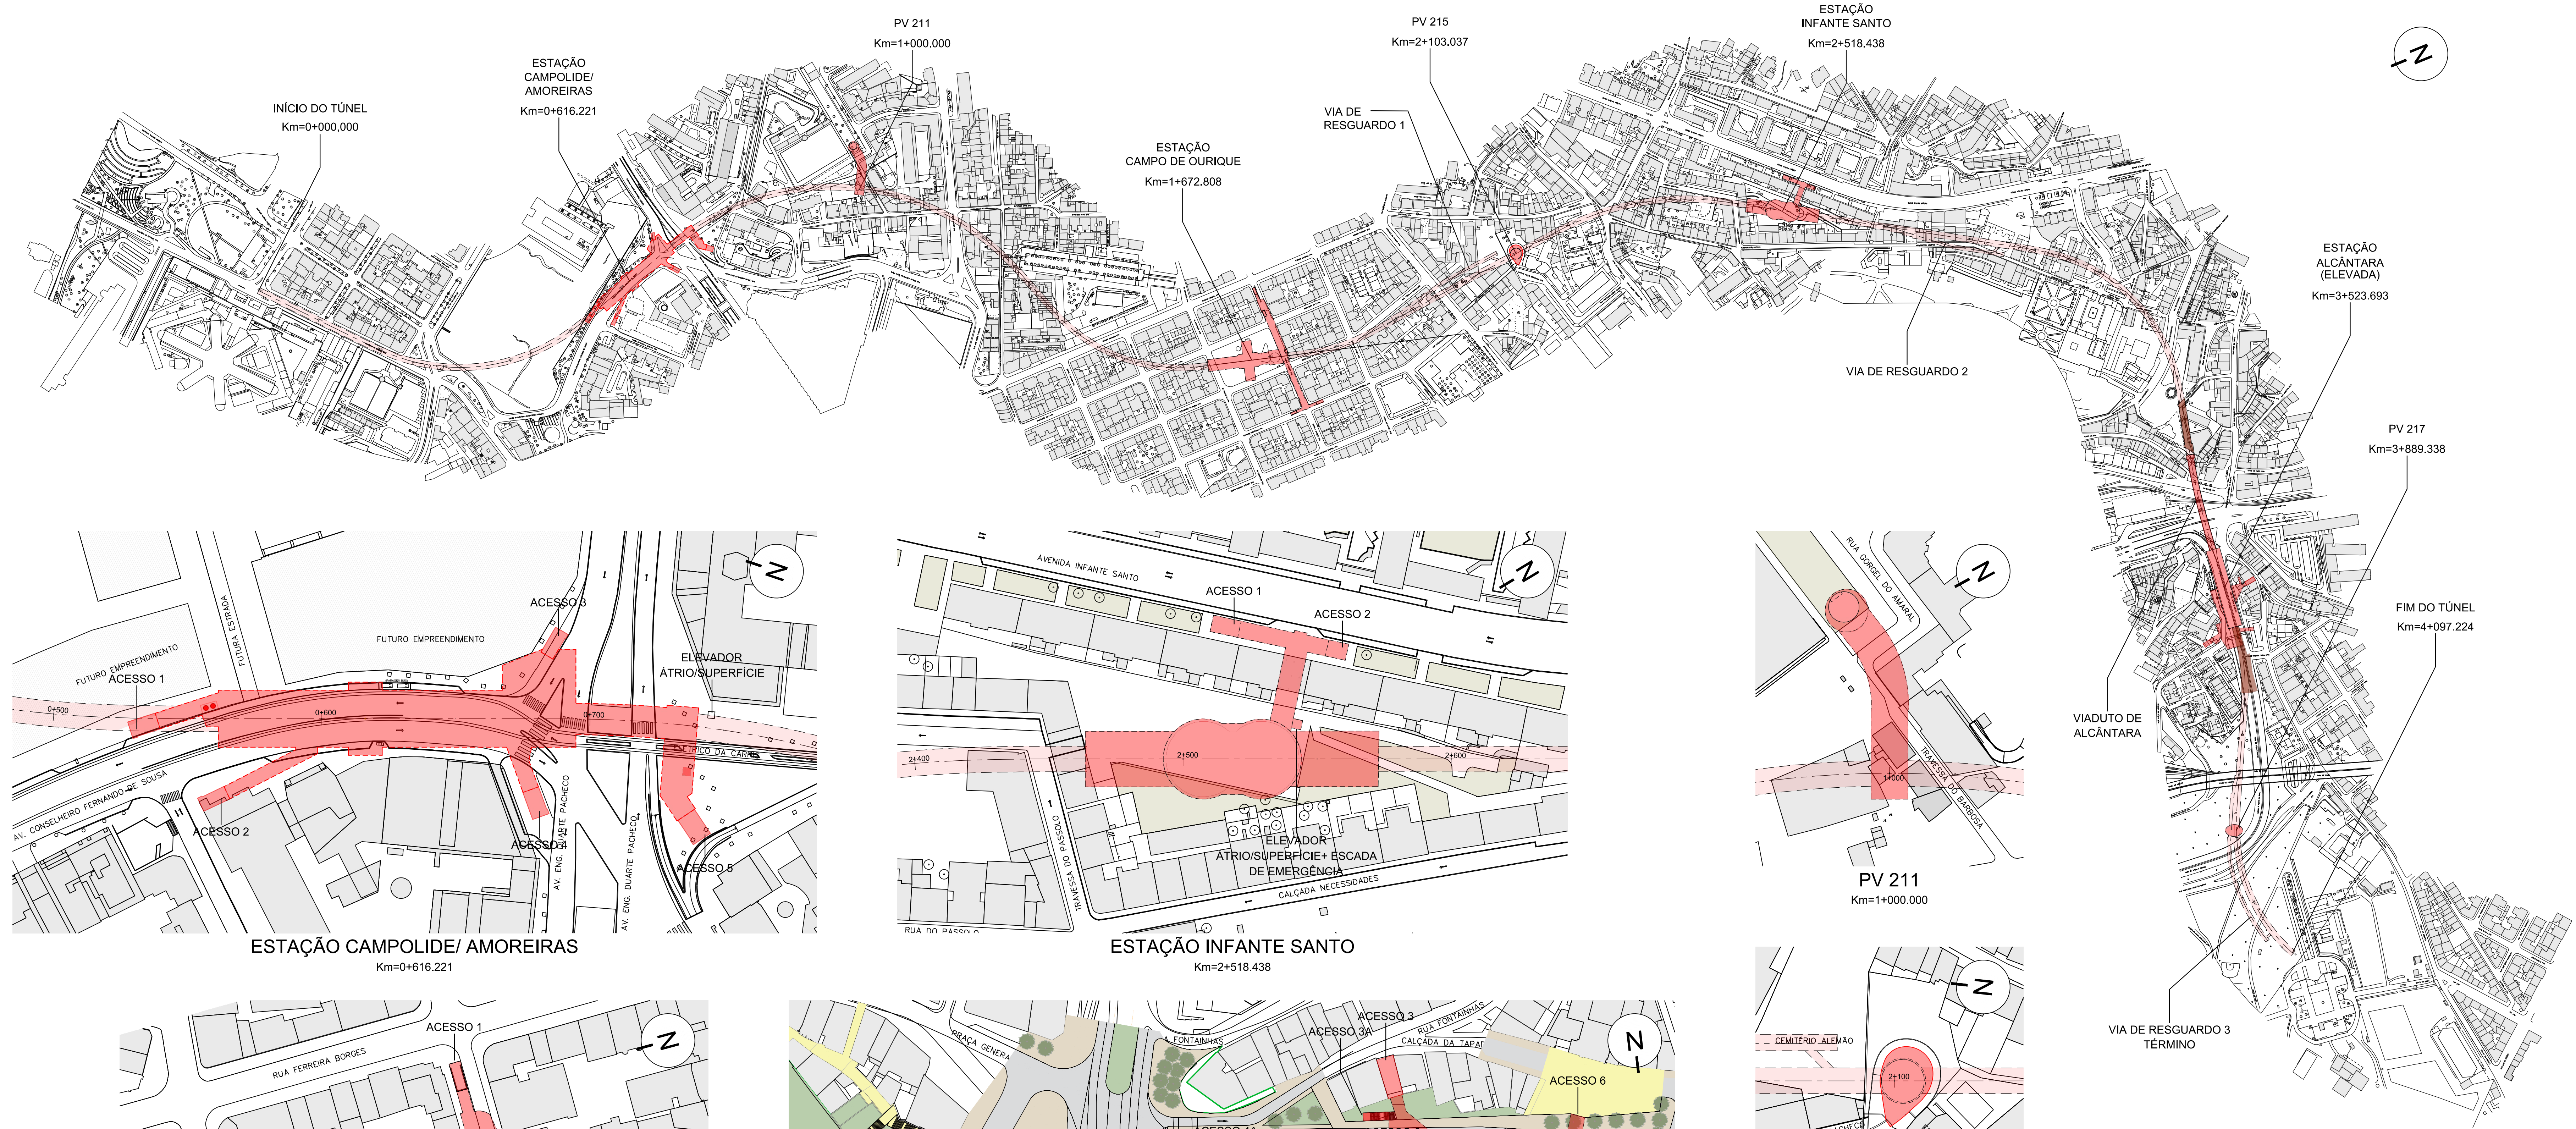
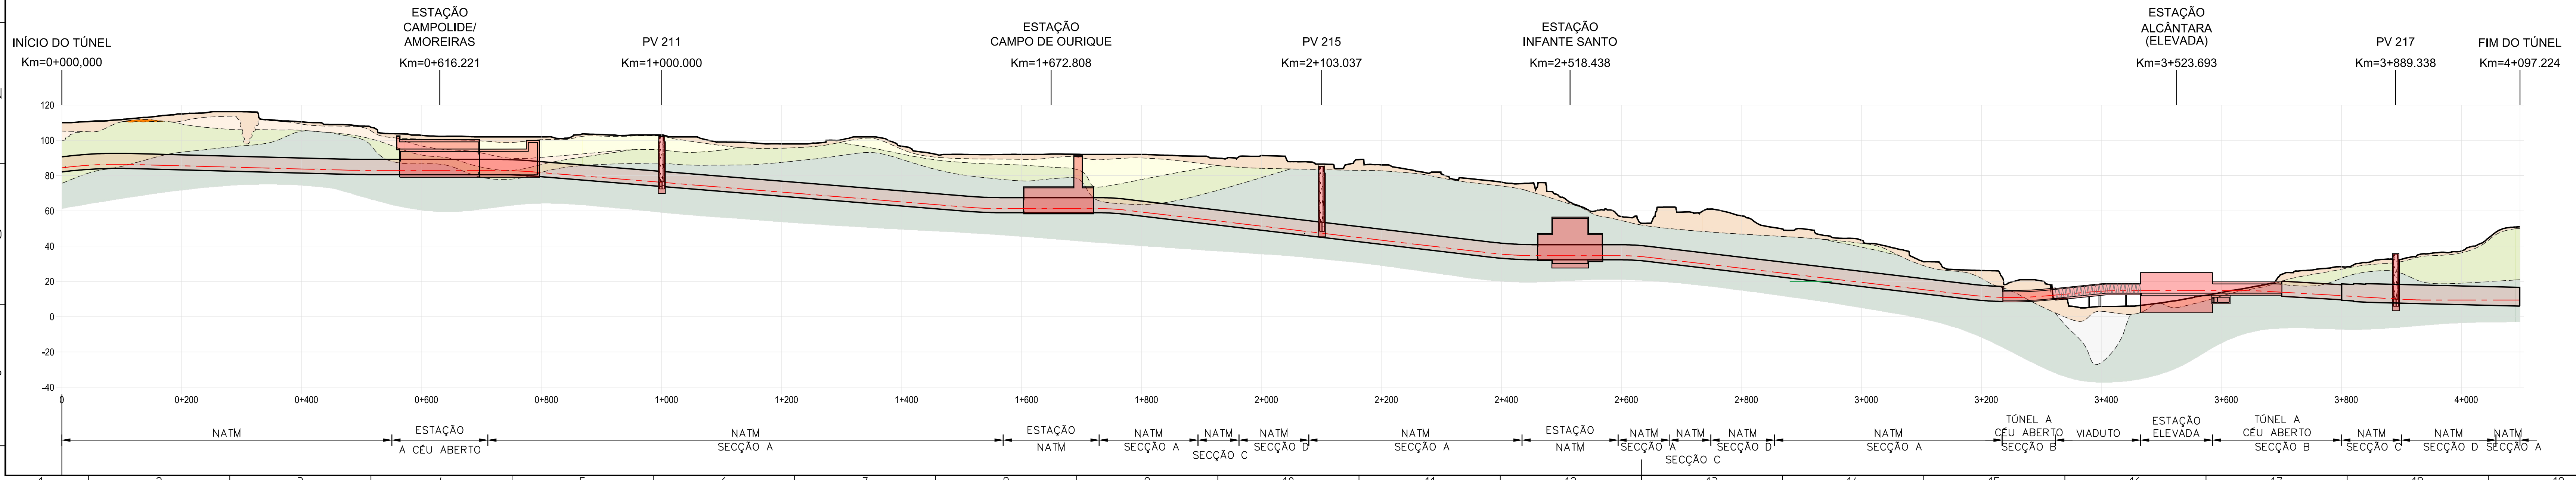


# ML - PROLONGAMENTO DA LINHA VERMELHA - S. SEBASTIÃO - ALCÂNTARA

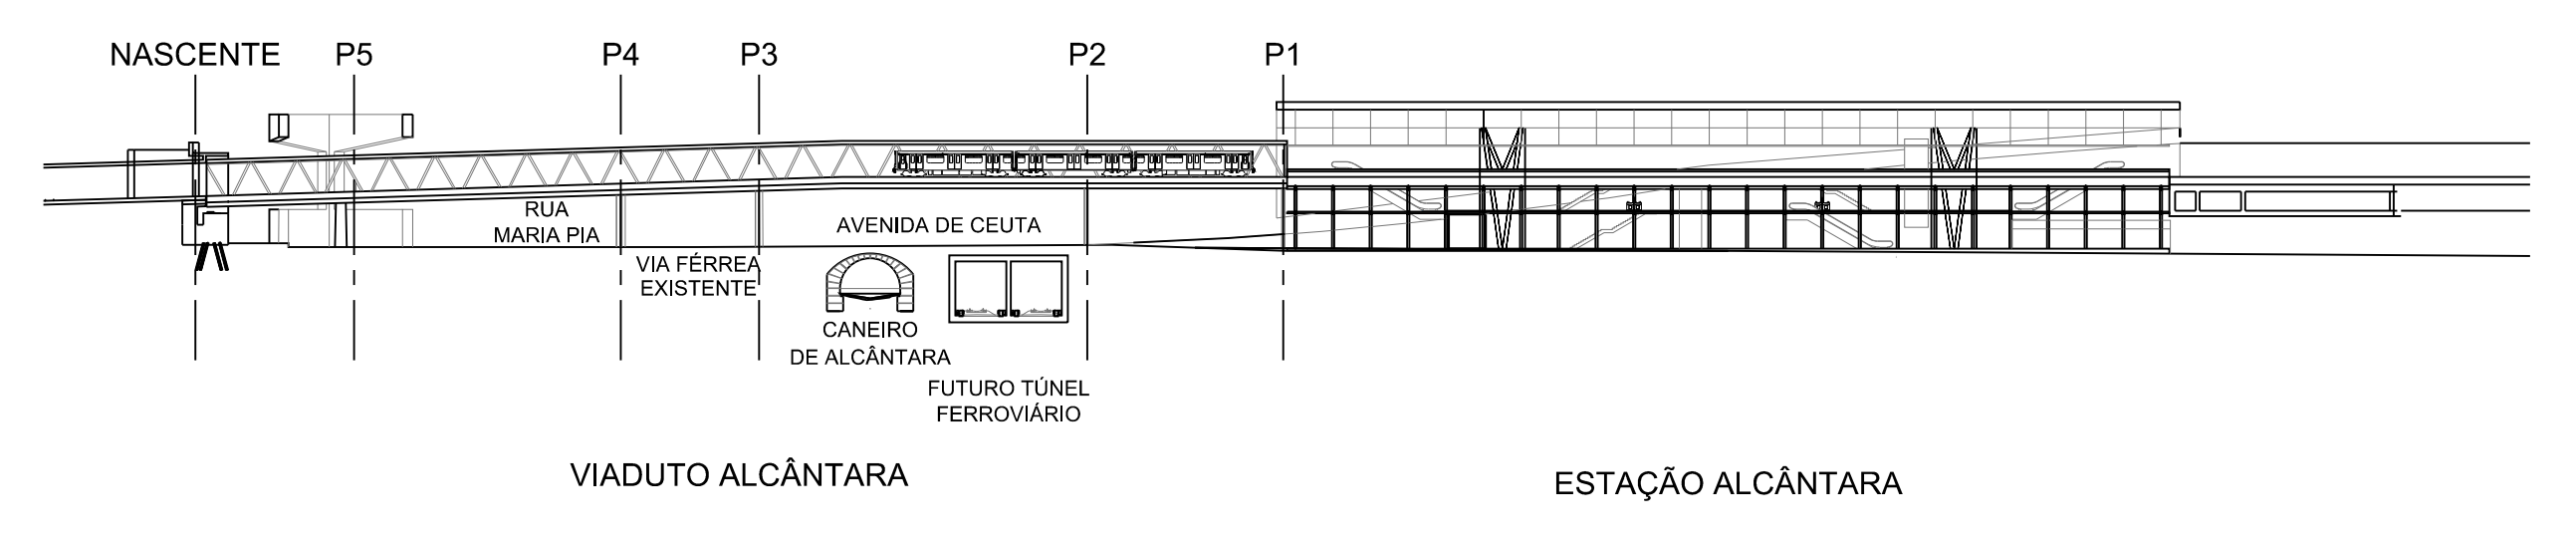

ESTAÇÃO E VIADUTO DE ALCÂNTARA

- LEGENDA**
- TUNEL
  - ESTAÇÃO
  - ESTAÇÃO EMERGENCIAS
  - ATERRIS E PAVIMENTOS
  - ALUVIÃO
  - MIOCÊNICO
  - OLIGOCÊNICO
  - CRETÁCIO SUPERIOR
  - CRETÁCIO

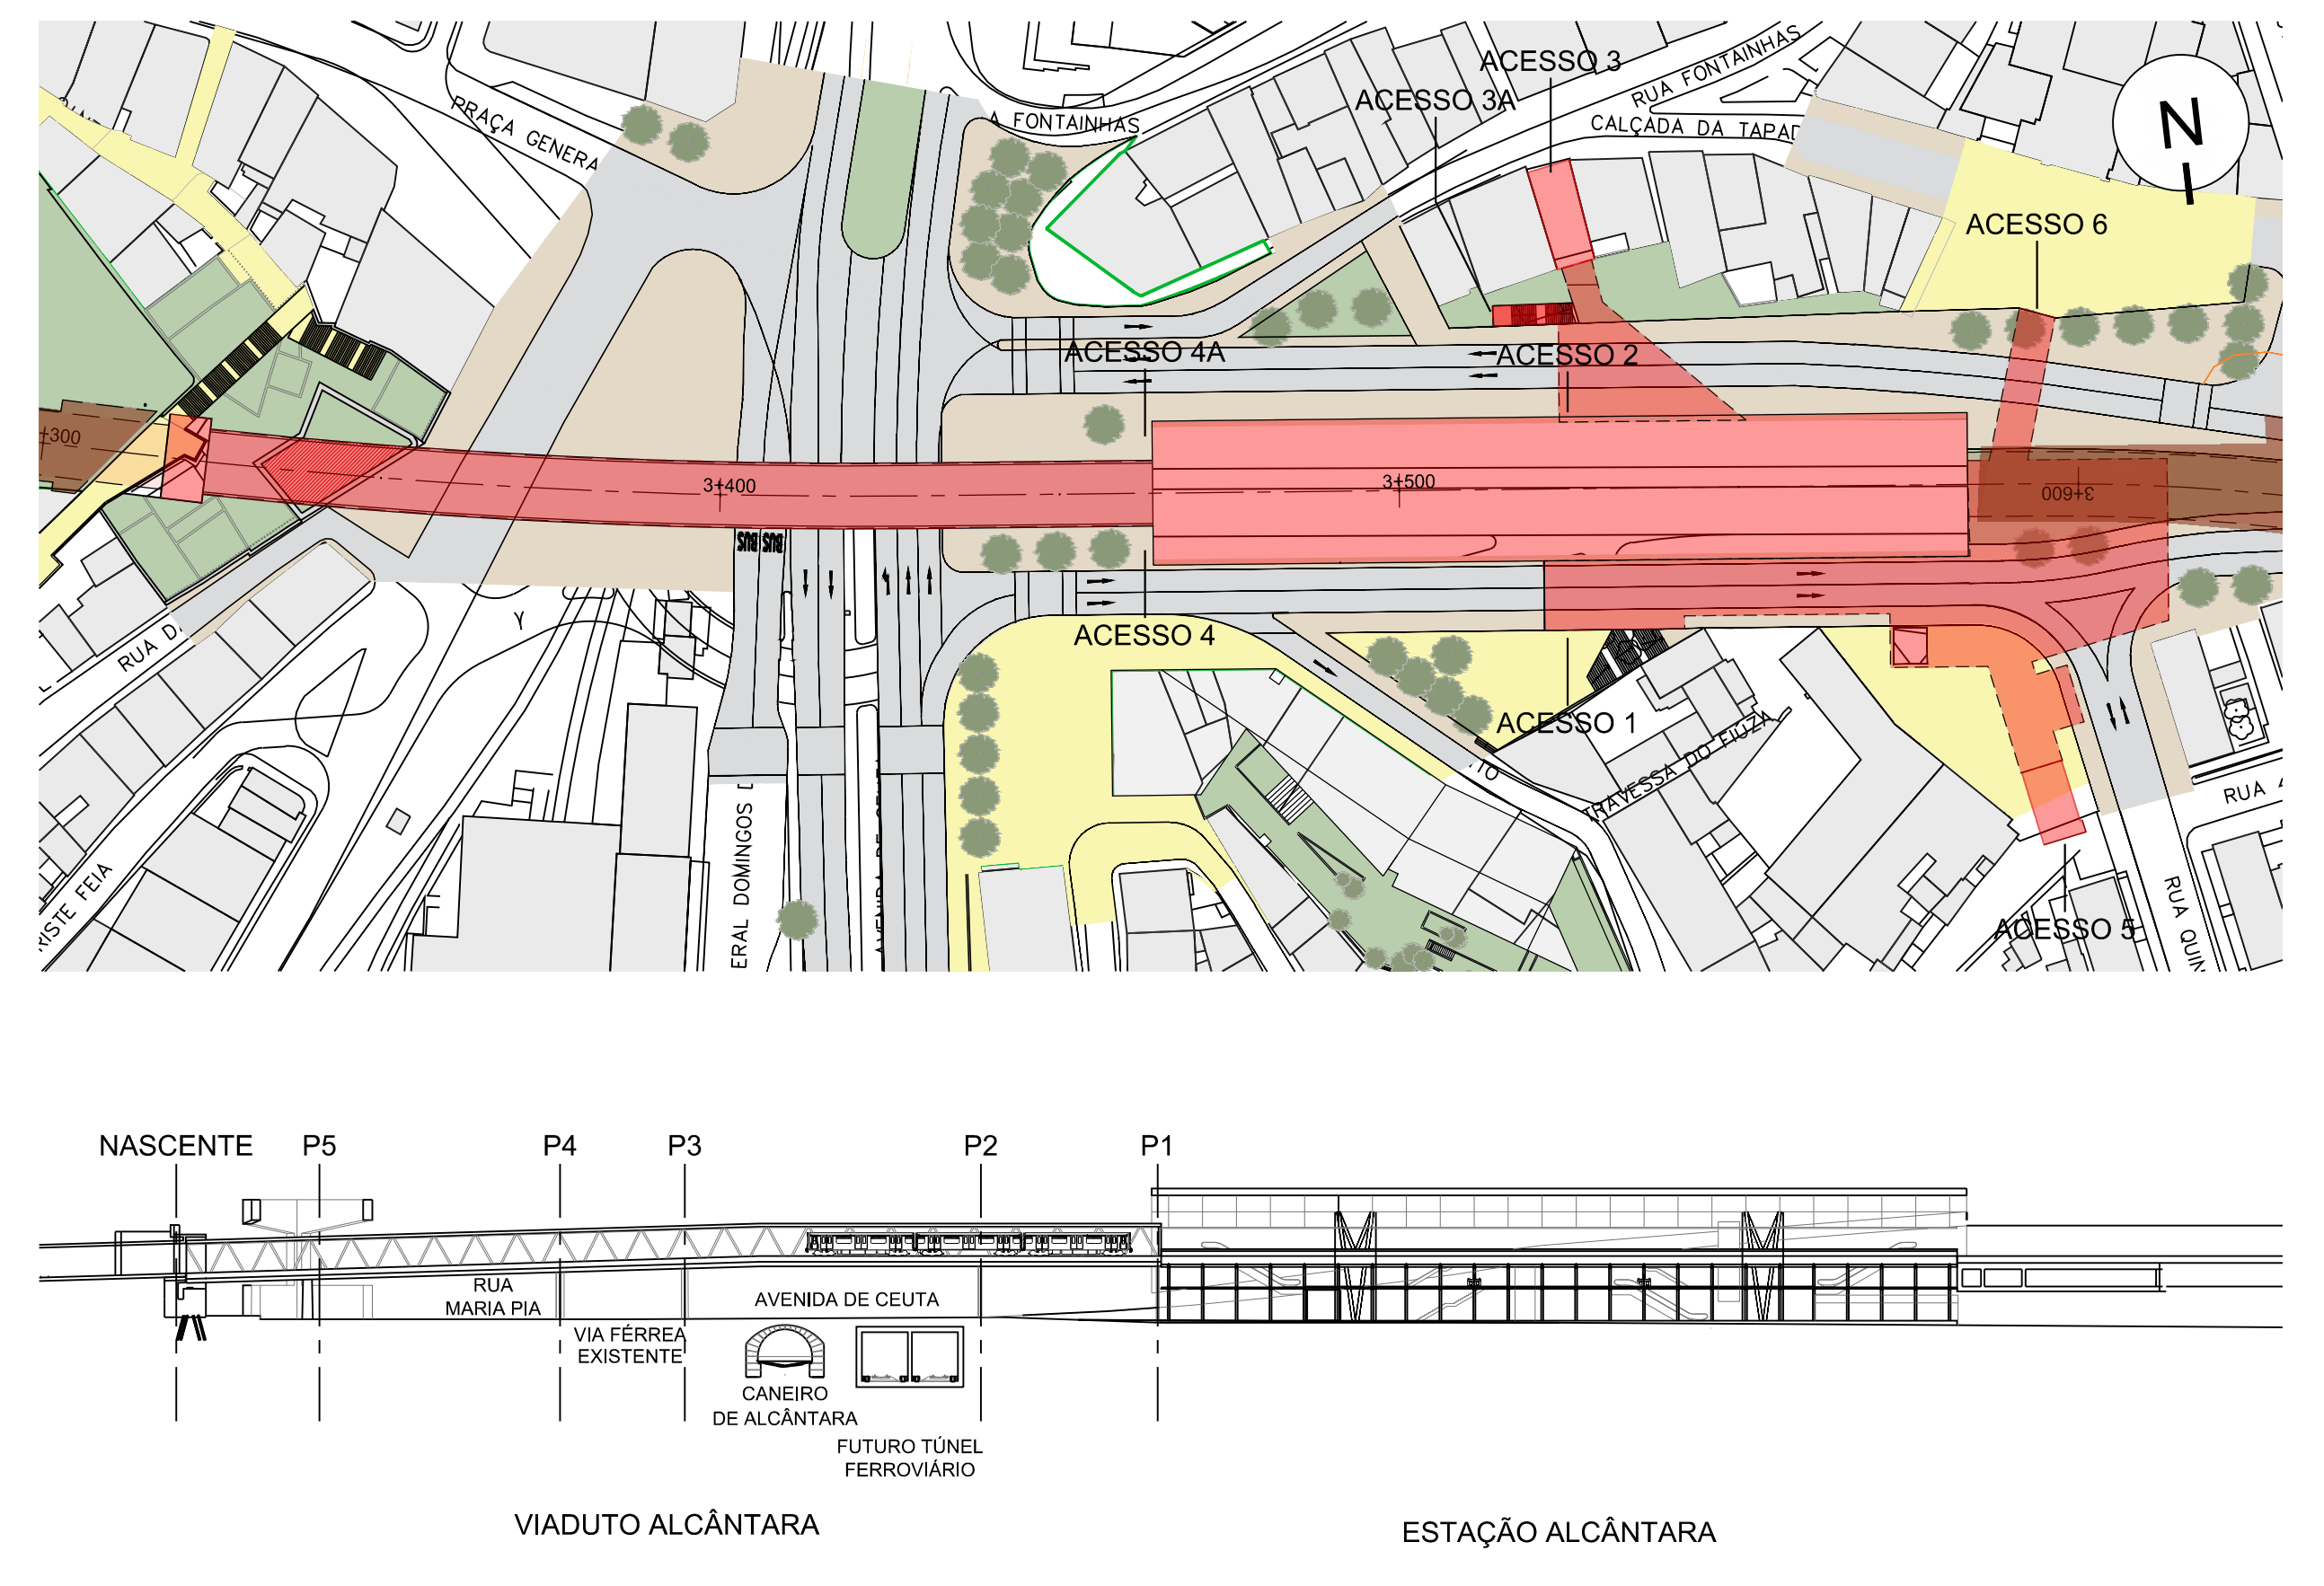

ALTERAÇÕES	DATA	DES.	VERIF.
0	EMISSÃO INICIAL		

<b>PROLONGAMENTO DA LINHA VERMELHA</b> <b>S. SEBASTIÃO - ALCÂNTARA</b> PROJETO DE EXECUÇÃO GERAL SEM OBRA ESPECIFICA		
Descrição Geral do Projeto		
Data: 13/03/23 Escala: 1:1000 Folha: 101	Projeto: 132273 Fase: 01_01	Autor: [ ] Revisor: [ ] Aprovado: [ ] Data: [ ]