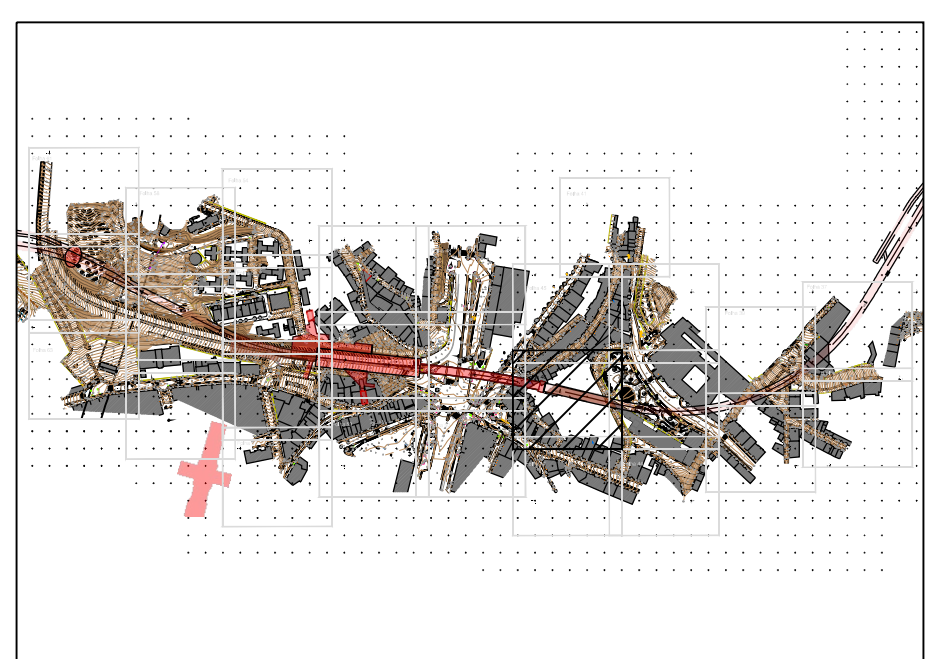
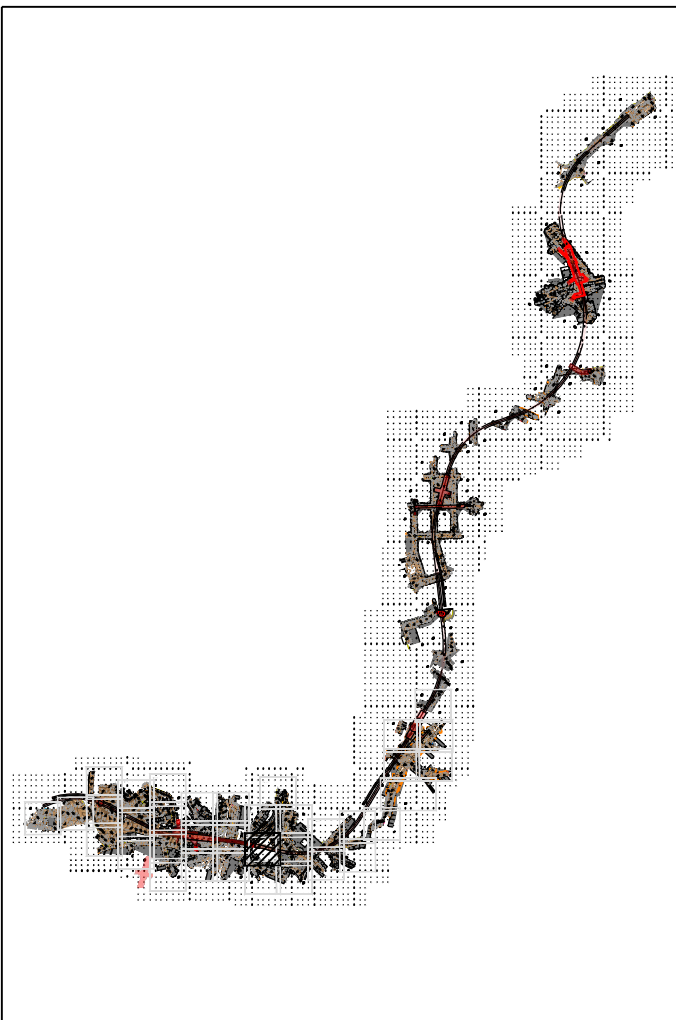
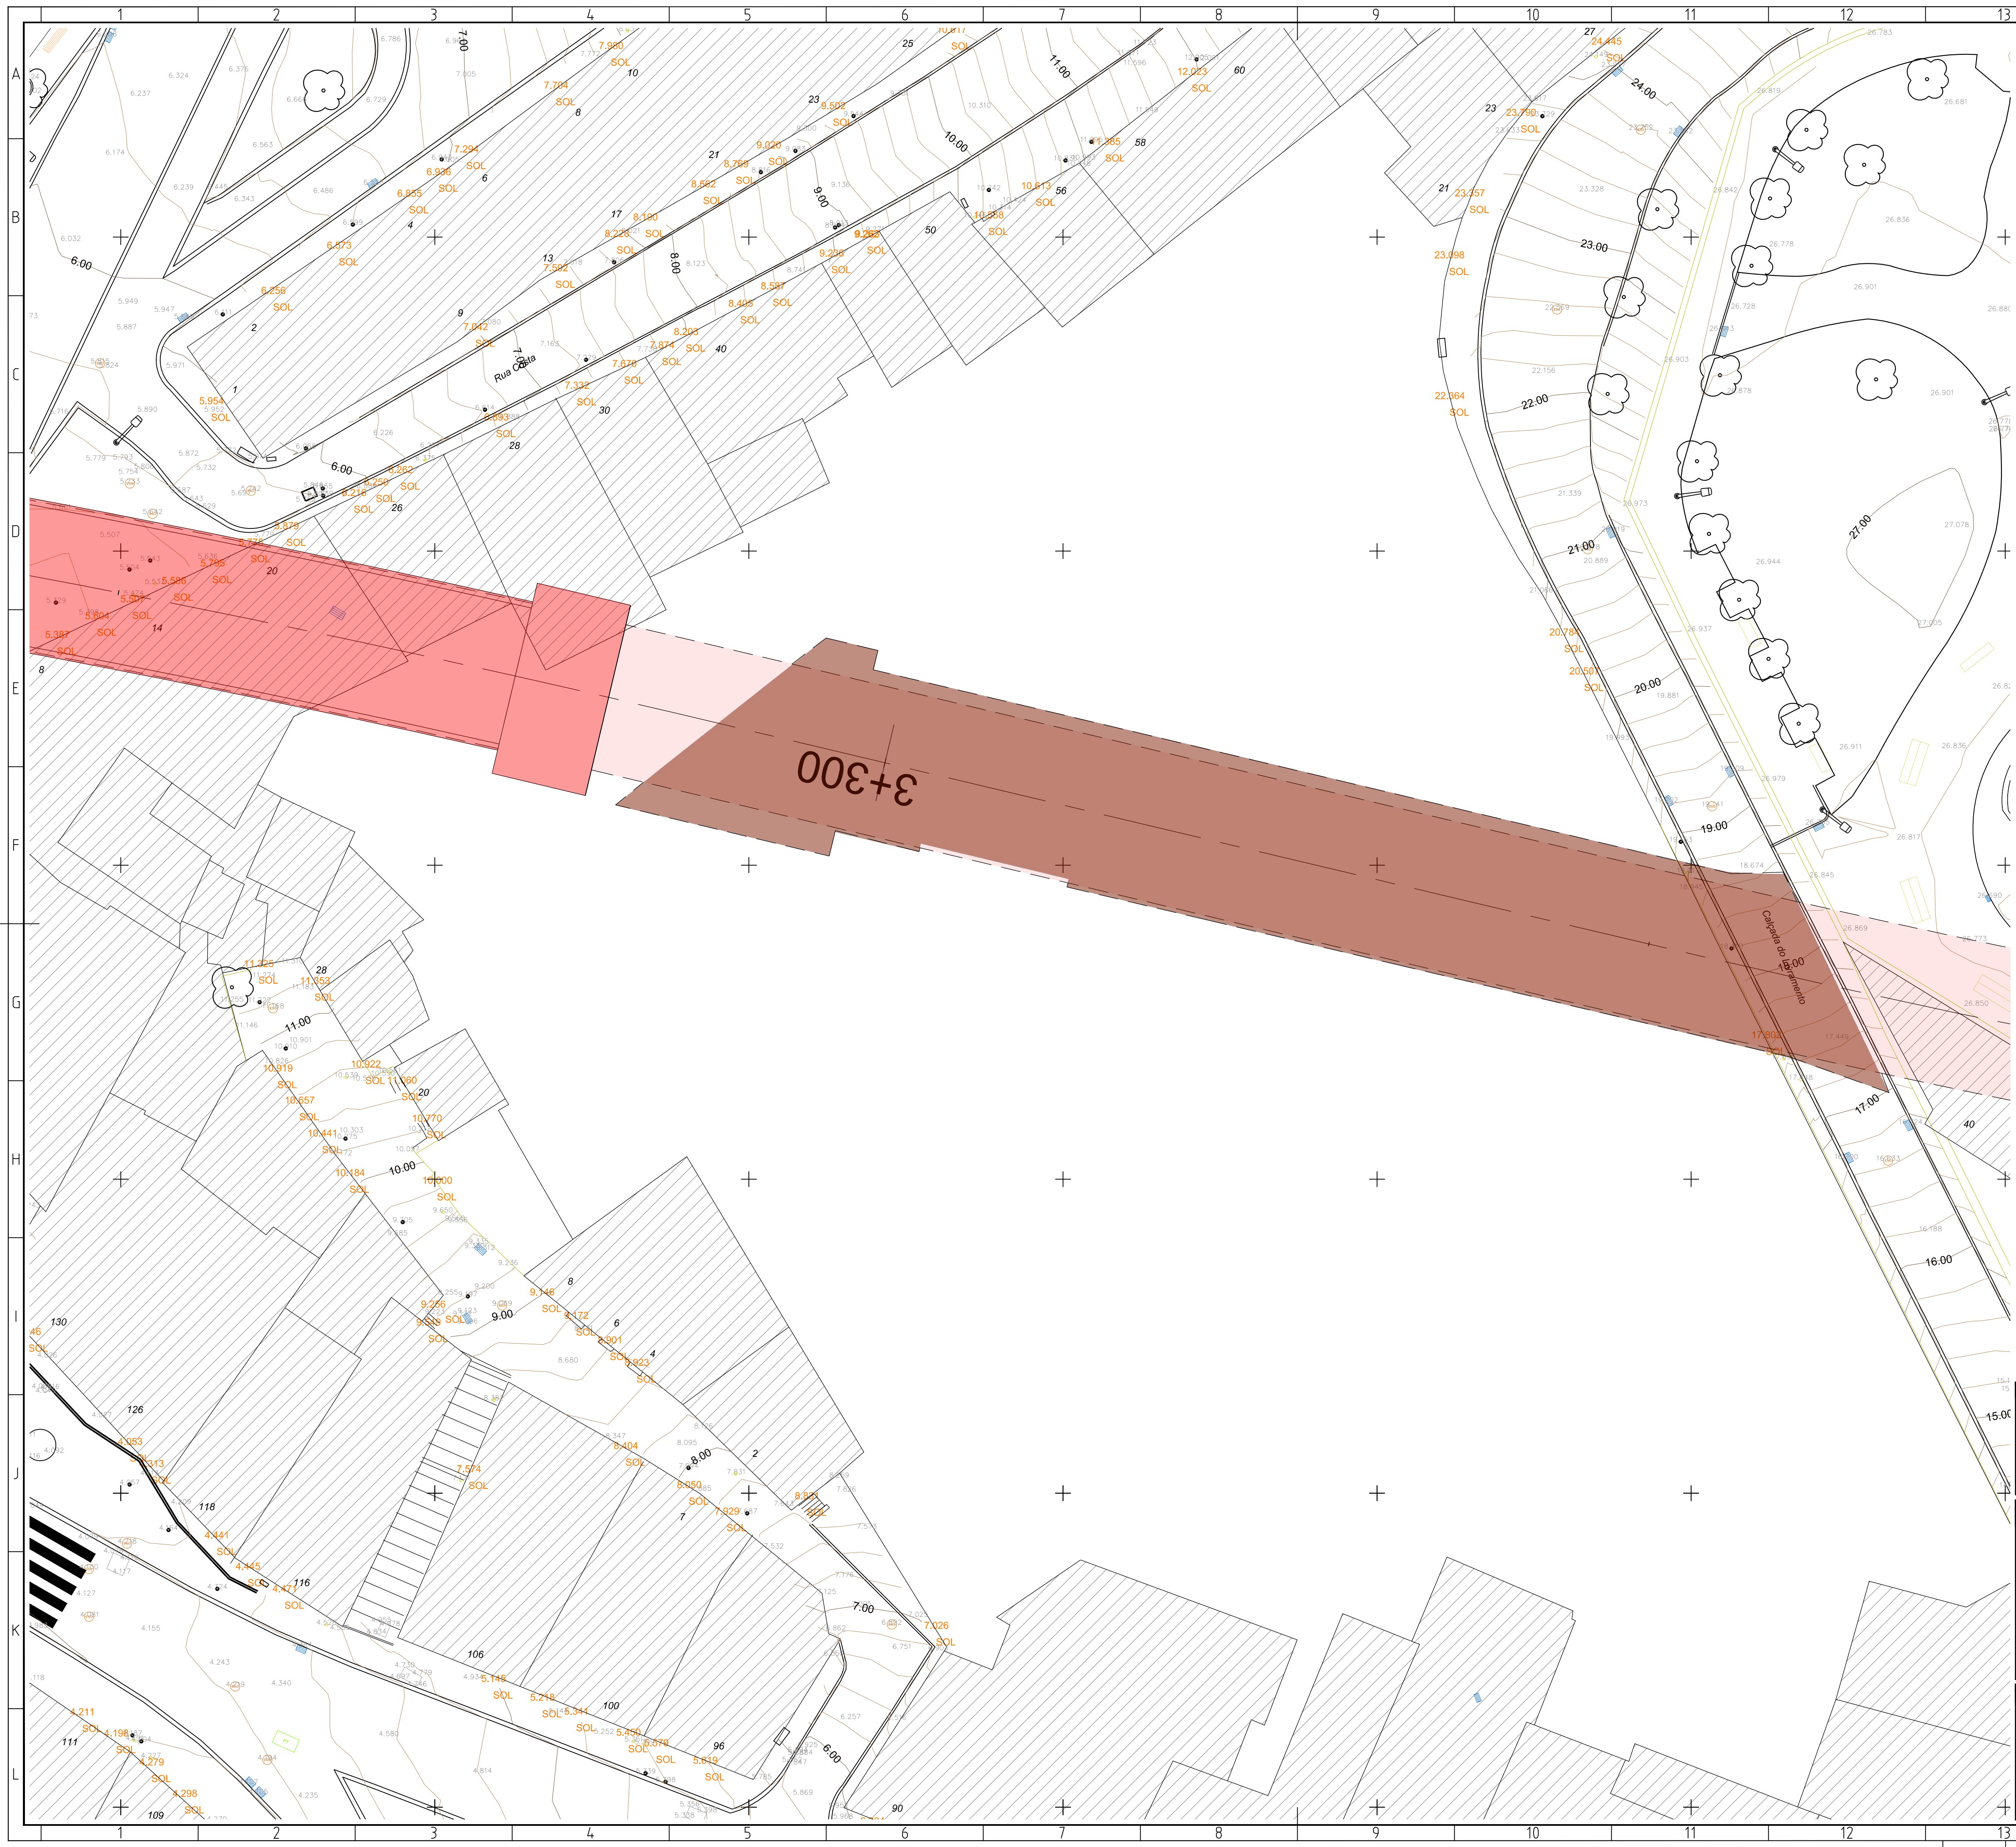


Sistema Geodésico de ref. PT/TM06 ETRS89
Altímetria ref. ao N.M.A.M - marégrafo de Cascais

- Legenda:
- muro de alvenaria
 - muro com gradeamento
 - muro de suporte
 - lancil
 - construção
 - linha fômea
 - linha de eléctrico
 - iluminação
 - rede militar
 - caixa de esgoto
 - rede águas
 - rede gás
 - rede slat
 - 3.98
 - 3.027 SOL
 - sensores
 - poste cantaria
 - caixas pluviais
 - rede eléctrica
 - rede telecomunicações
 - parqueamentos
 - publicidade
 - publicidade
 - sinização Vertical
 - sistema de Incêndio
 - passadeira
 - vegetação:

ALTERAÇÕES									
0 EMISSÃO INICIAL				03/10/2024		AAE		RVR	
				DATA		DES.		VERIF.	

Data:		PROLONGAMENTO DA LINHA VERMELHA			
Aprov.		S. SEBASTIÃO - ALCÂNTARA		Des. nº 133150 F. 01/01	
Verif.		PROJETO DE EXECUÇÃO		Alter.:	
Proj.		TOPOGRAFIA		Substituído	
Des.		AO LONGO DO TRAÇADO		Nº SAP	
		LEV TOP - ALCÂNTARA		Versão	
		ESTACÃO DE ALCÂNTARA-TERRA		Folha	

Aprov.		MOTA-ENCIL			
Verif.		COBO			
Proj.		JET			
Des.		JLGM			

Identificação Empresa Proponente		Folha:	
COBA / JET SJ / JLGM / TALPROJECTO		1/200	
Escala:		Alter.:	
Desenho nº LVSSA MSA PE TOP LIN 000 DW 011045 0		10	