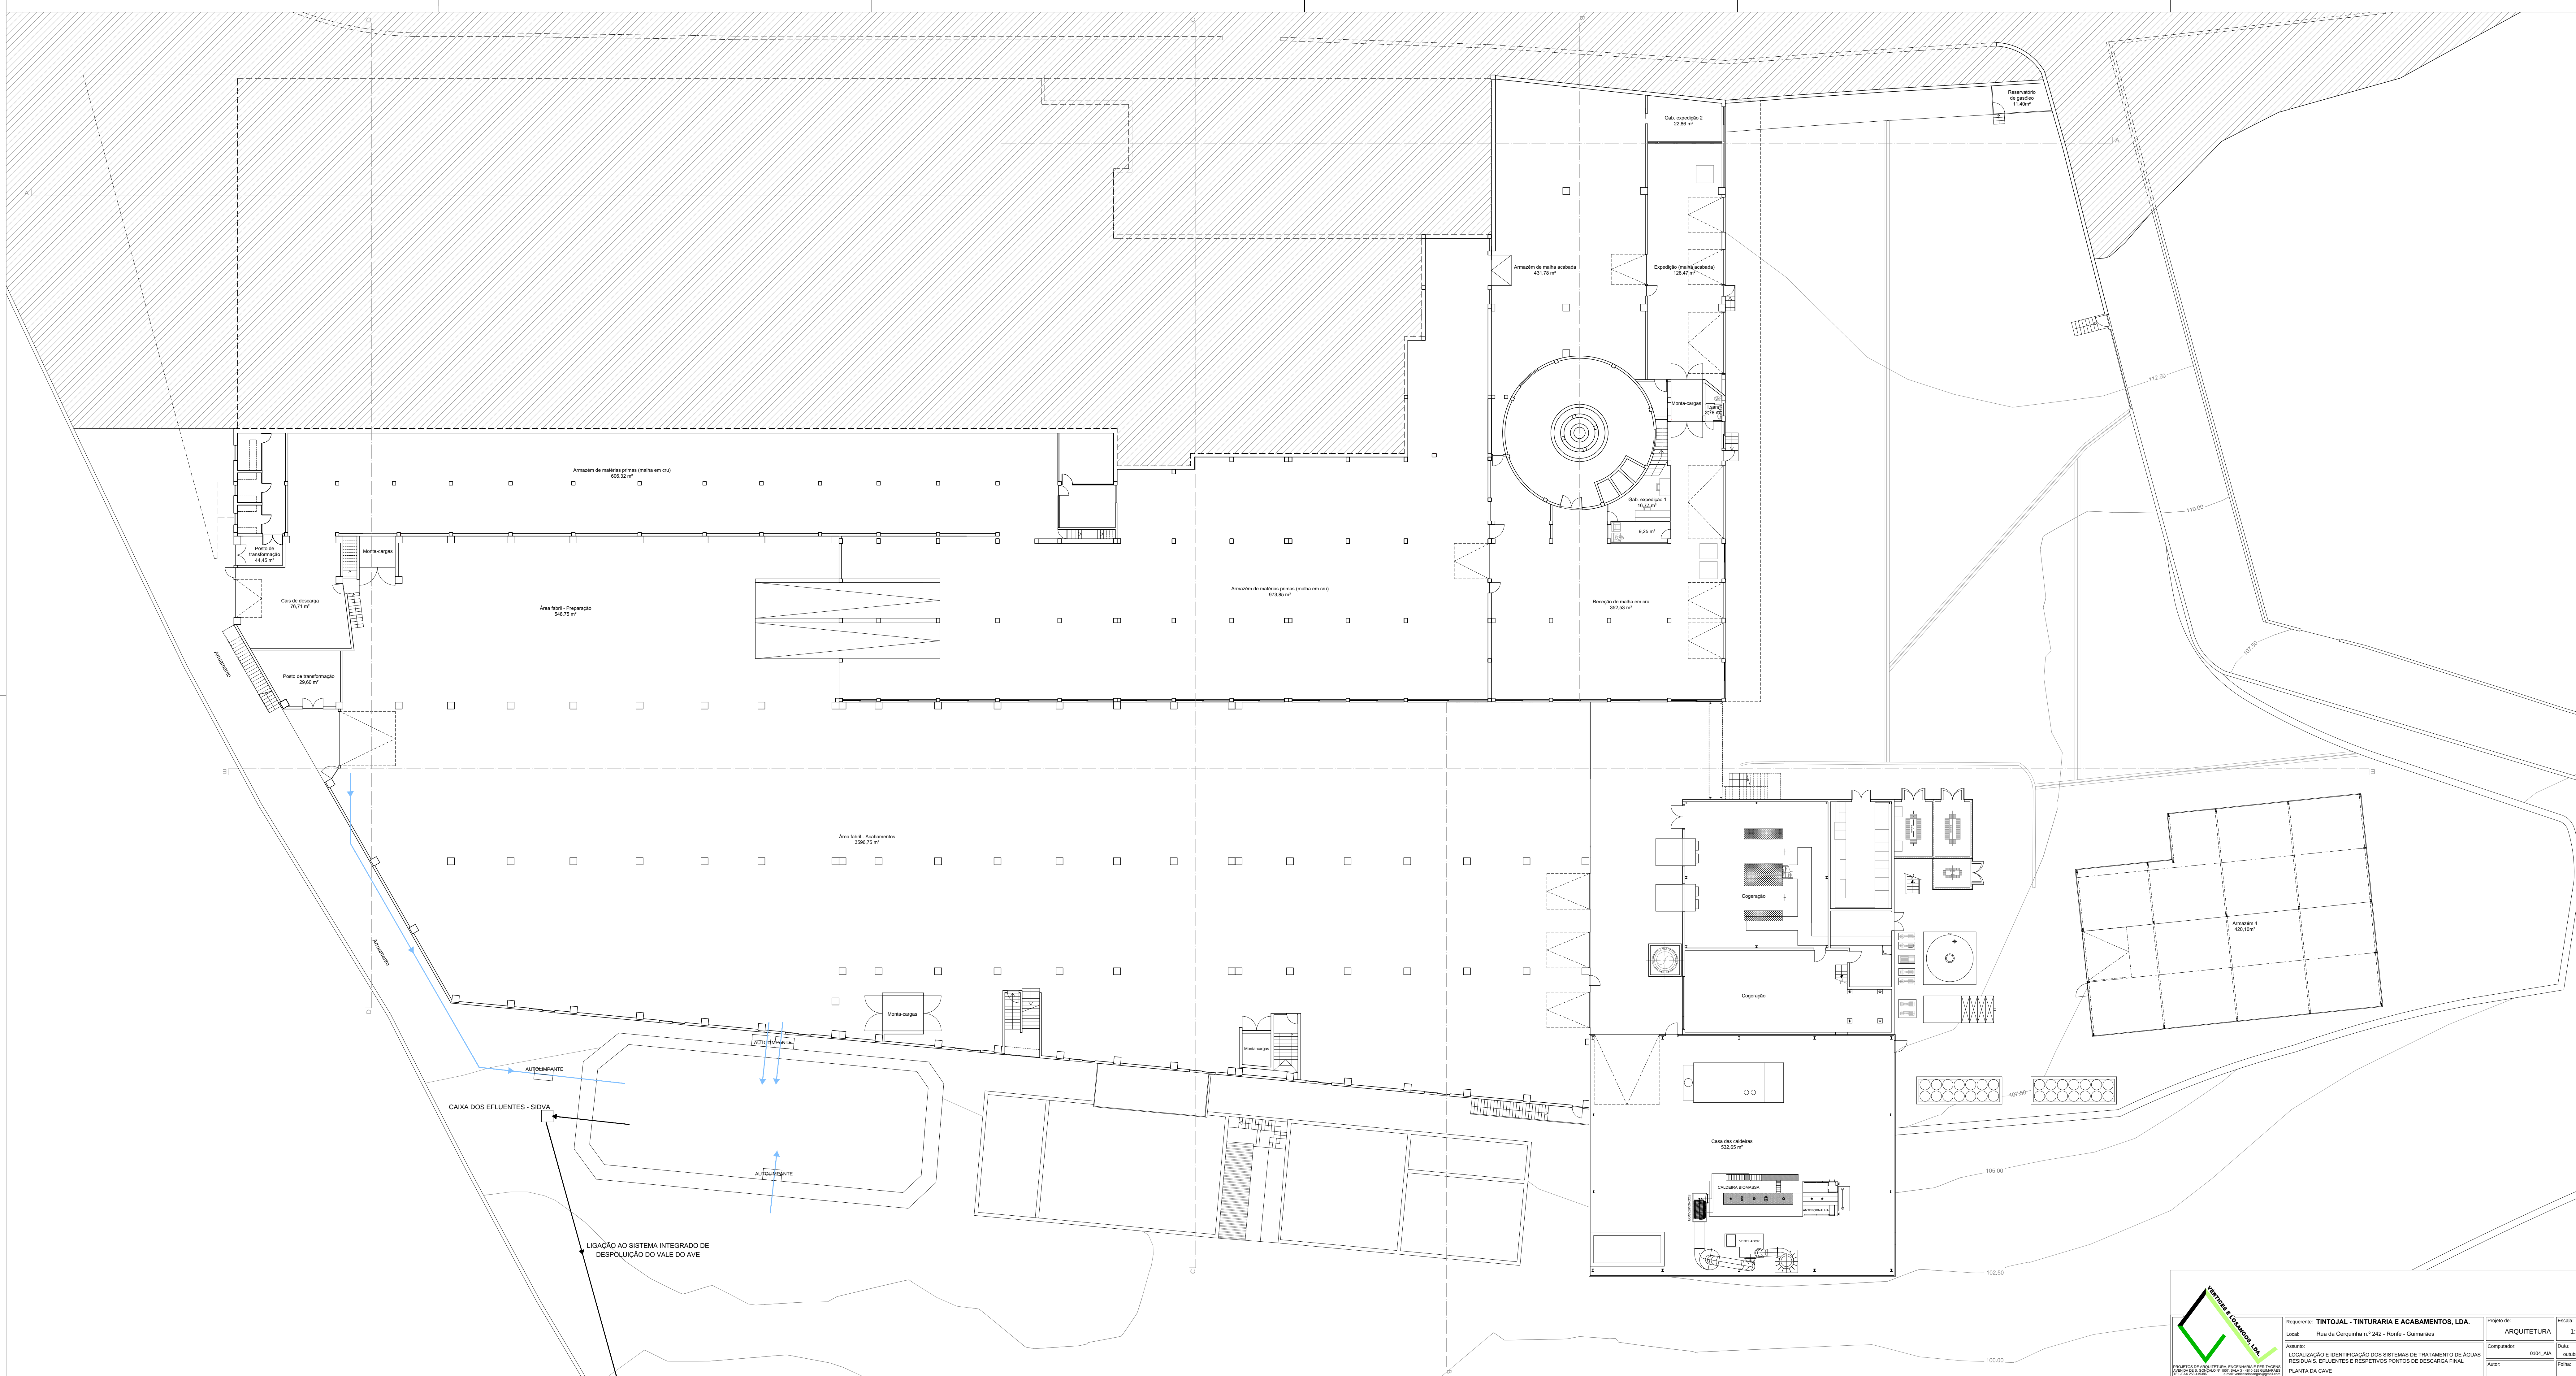


Requerente: TINTOJAL - TINTURARIA E ACABAMENTOS, LDA.	Projeto de: ARQUITETURA	Escala: 1:200
Local: Rua da Cerquilha n.º 242 - Rorfe - Guimarães	Computador: 0104_AIA	Data: 04/06/2019
Assunto: LOCALIZAÇÃO E IDENTIFICAÇÃO DOS SISTEMAS DE TRATAMENTO DE ÁGUAS RESIDUAIS, EFLUENTES E RESPECTIVOS PONTOS DE DESCARGA FINAL.	Auto: 	Fólio:
PLANTA DA CAVE		