



Edifício - 096.12 ← Edifício - 096.02

ALÇADO SUL

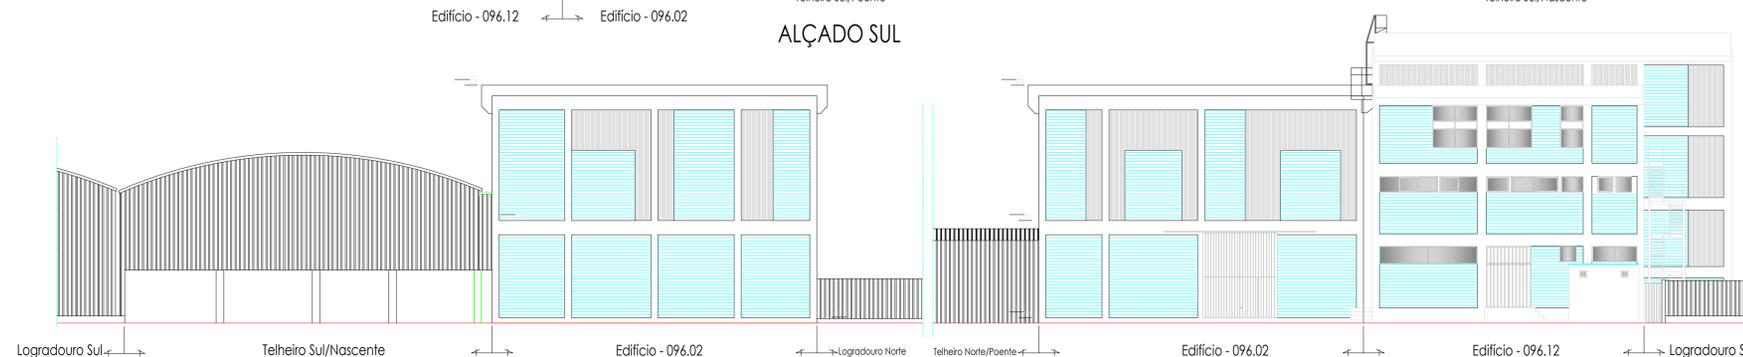

ALÇADO NASCENTE

ALÇADO POENTE

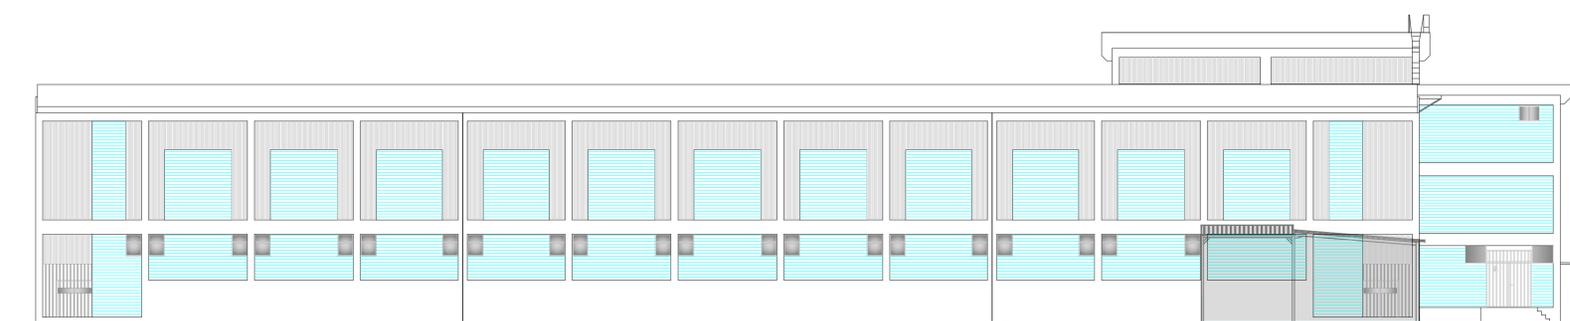

ALÇADO NORTE

Edifício - 096.02 ← Edifício - 096.12