



LEGENDA:

- 01 - PORTARIA
- 02 - ARMAZÉM DE MÁQUINAS DE CONSUMO ALIMENTAR
- 03 - EDIFÍCIO ADMINISTRATIVO
- 04 - ARMAZÉM
- 05 - OFICINA
- 06 - POSTO MÉDICO / ARMAZÉM
- 07 - POSTO DE COMBUSTÍVEL
- 08 - RESERVATÓRIO DE GASÓLEO
- 09 - PARQUE DE ABASTECIMENTO
- 10 - ESTAÇÃO DE TRÍAGEM
- 11 - LAVAGEM DE RODADOS
- 12 - BÂSCULA DE PESAGEM
- 13 - LABORATÓRIO
- 14 - UNIDADE DE RESÍDUOS HOSPITALARES
- 15 - UNIDADE DE ARMAZENAMENTO DE REEE
- 16 - PAVILHÃO ARMAZENAMENTO DE FARDOS
- 17 - UNIDADE DE PRODUÇÃO DE BIODIESEL
- 18 - BANHEARIOS
- 19 - RESERVATÓRIO DE BIODIESEL
- 20 - RESERVATÓRIO DE ÁGUAS RESIDUAIS
- 21 - SEPARADOR DE HIDROCARBONETOS
- 22 - CENTRAL DE BOMBAGEM DE ÁGUAS RESIDUAIS
- 23 - CENTRAL DE VALORIZAÇÃO ENERGÉTICA DE BIOGÁS
- 24 - ECOCENTRO
- 25 - UNIDADE DE TRATAMENTO MECÂNICO E BIOLÓGICO
- 26 - PARQUE DE ESTACIONAMENTO
- 27 - ESTAÇÃO DE TRATAMENTO DE ÁGUAS LIXIVIADAS
- 28 - ATERRO SANITÁRIO (CÉLULA 1)
- 29 - ATERRO SANITÁRIO (CÉLULA 2)
- 30 - TANQUE DE SEDIMENTAÇÃO
- 31 - ATERRO SANITÁRIO (AMPLIAÇÃO) - A CONSTRUIR
- 32 - PLATAFORMA DE RECICLADOS

- LIMITE ECOPARQUE BRAVAL
- REDE DE ÁGUAS RESIDUAIS
- REDE DE LIXIVIADO PURO
- REDE DE ÁGUAS PLUVIAIS

PARQUES DE RESÍDUOS

PA1 - Parque de armazenamento temporário de resíduos produzidos

PONTOS DE AMOSTRAGEM AMBIENTAL:

LIXIVIADO BRUTO

Ponto de amostragem

ÁGUAS RESIDUAIS PRÉ-TRATADAS

ED2 - Ponto de amostragem

PIEZÔMETROS (Pz)

- NORTE
- ESTE
- OESTE
- SUL
- SUL 2

ÁGUAS PLUVIAIS SUPERFICIAIS

Ribeira de Reamondes - Montante (184.391; 511.377)
Ribeira de Reamondes - Jusante (186.517; 511.505)

CAPTAÇÕES DE ÁGUA

AC1 (Processo 450.10.02.02.012116.2015.RH2)
AC4 (Processo 450.10.02.02.012117.2015.RH2)

EMISSIONES ATMOSFÉRICAS


Fontes Pontuais:

- FF1 - Queimador auxiliar
- FF2 - Grupo Motor-Gerador 1
- FF3 - Queimador 1
- FF4 - Calderia Balneários
- FF5 - Calderia biodiesel
- FF6 - Grupo Motor-Gerador 2
- FF7 - Grupo Motor-Gerador 3
- FF8 - Queimador CVO 1
- FF9 - Queimador CVO 2
- FF10 - Queimador CVO (UCG)
- FF11 - Calderia CVO
- FF12 - Biofiltro


Fontes difusas

ED1 - Aterro sanitário

Data: m/r/2026		BRAVAL	
Temática:		VALORIZAÇÃO E TRATAMENTO DE RESÍDUOS SÓLIDOS, S.A	
Desenhador:		Designação:	
Escala: 1/4.000		ECOPARQUE BRAVAL	
		Planta geral do estabelecimento	
		Desenho n.º:	

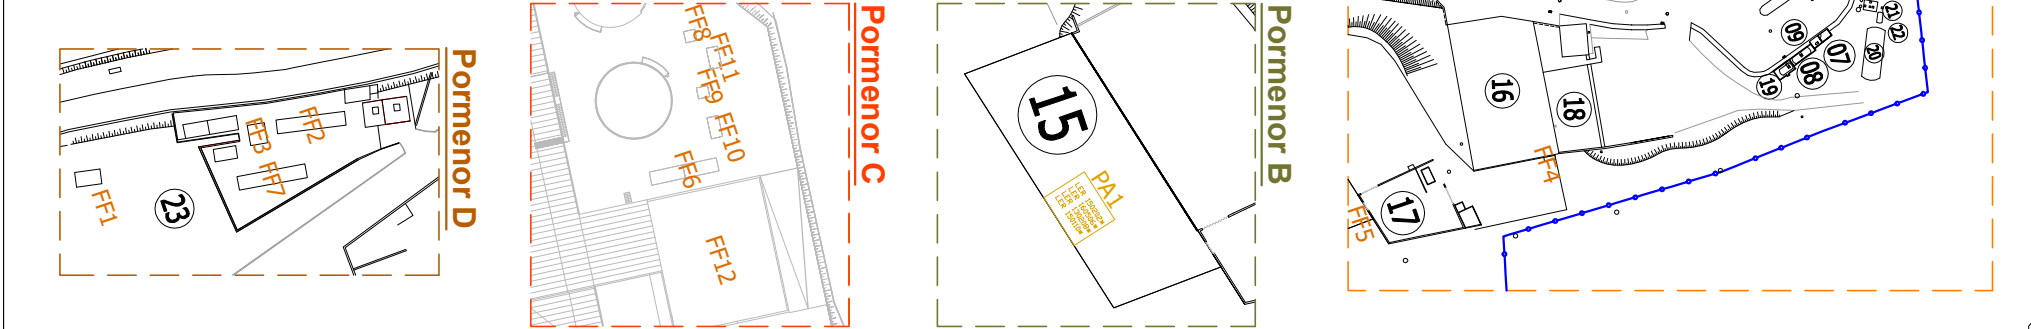


Pormenor A

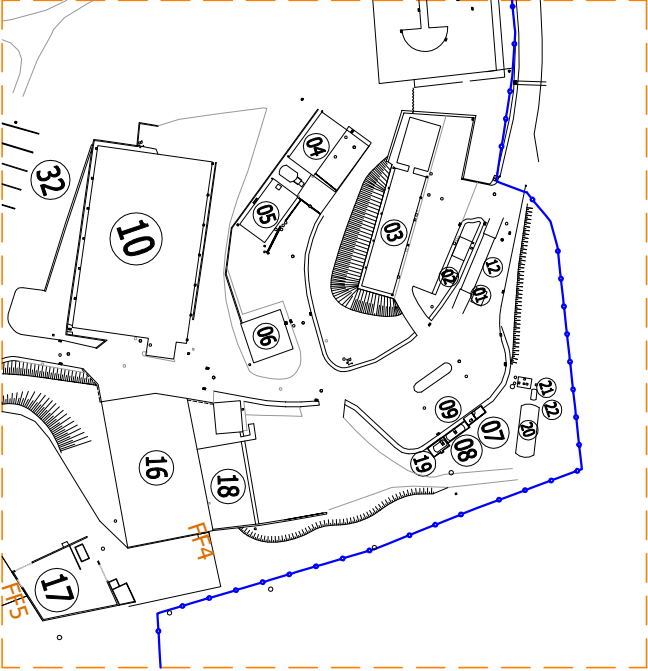

Pormenor B



Pormenor C

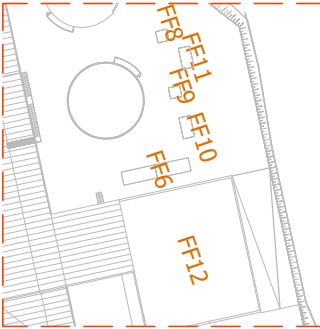

Pormenor D

