

Unidade de Gestão de Resíduos de Beja

Peças desenhadas

- Planta de localização
- Planta de implantação e arquitetura
- Planta de fontes de emissão
- Planta de águas, águas residuais e pluviais

Revisão 1 de março de 2026



LEGENDA


Ambimed

Limites UT Beja

0 500 1000

1:10 000

Descrição	Planta Geral (sobre fotografia aérea)						
	Verificou						
Descrição	Claudia Rodrigues						
	EIA.00.DPJ.02						

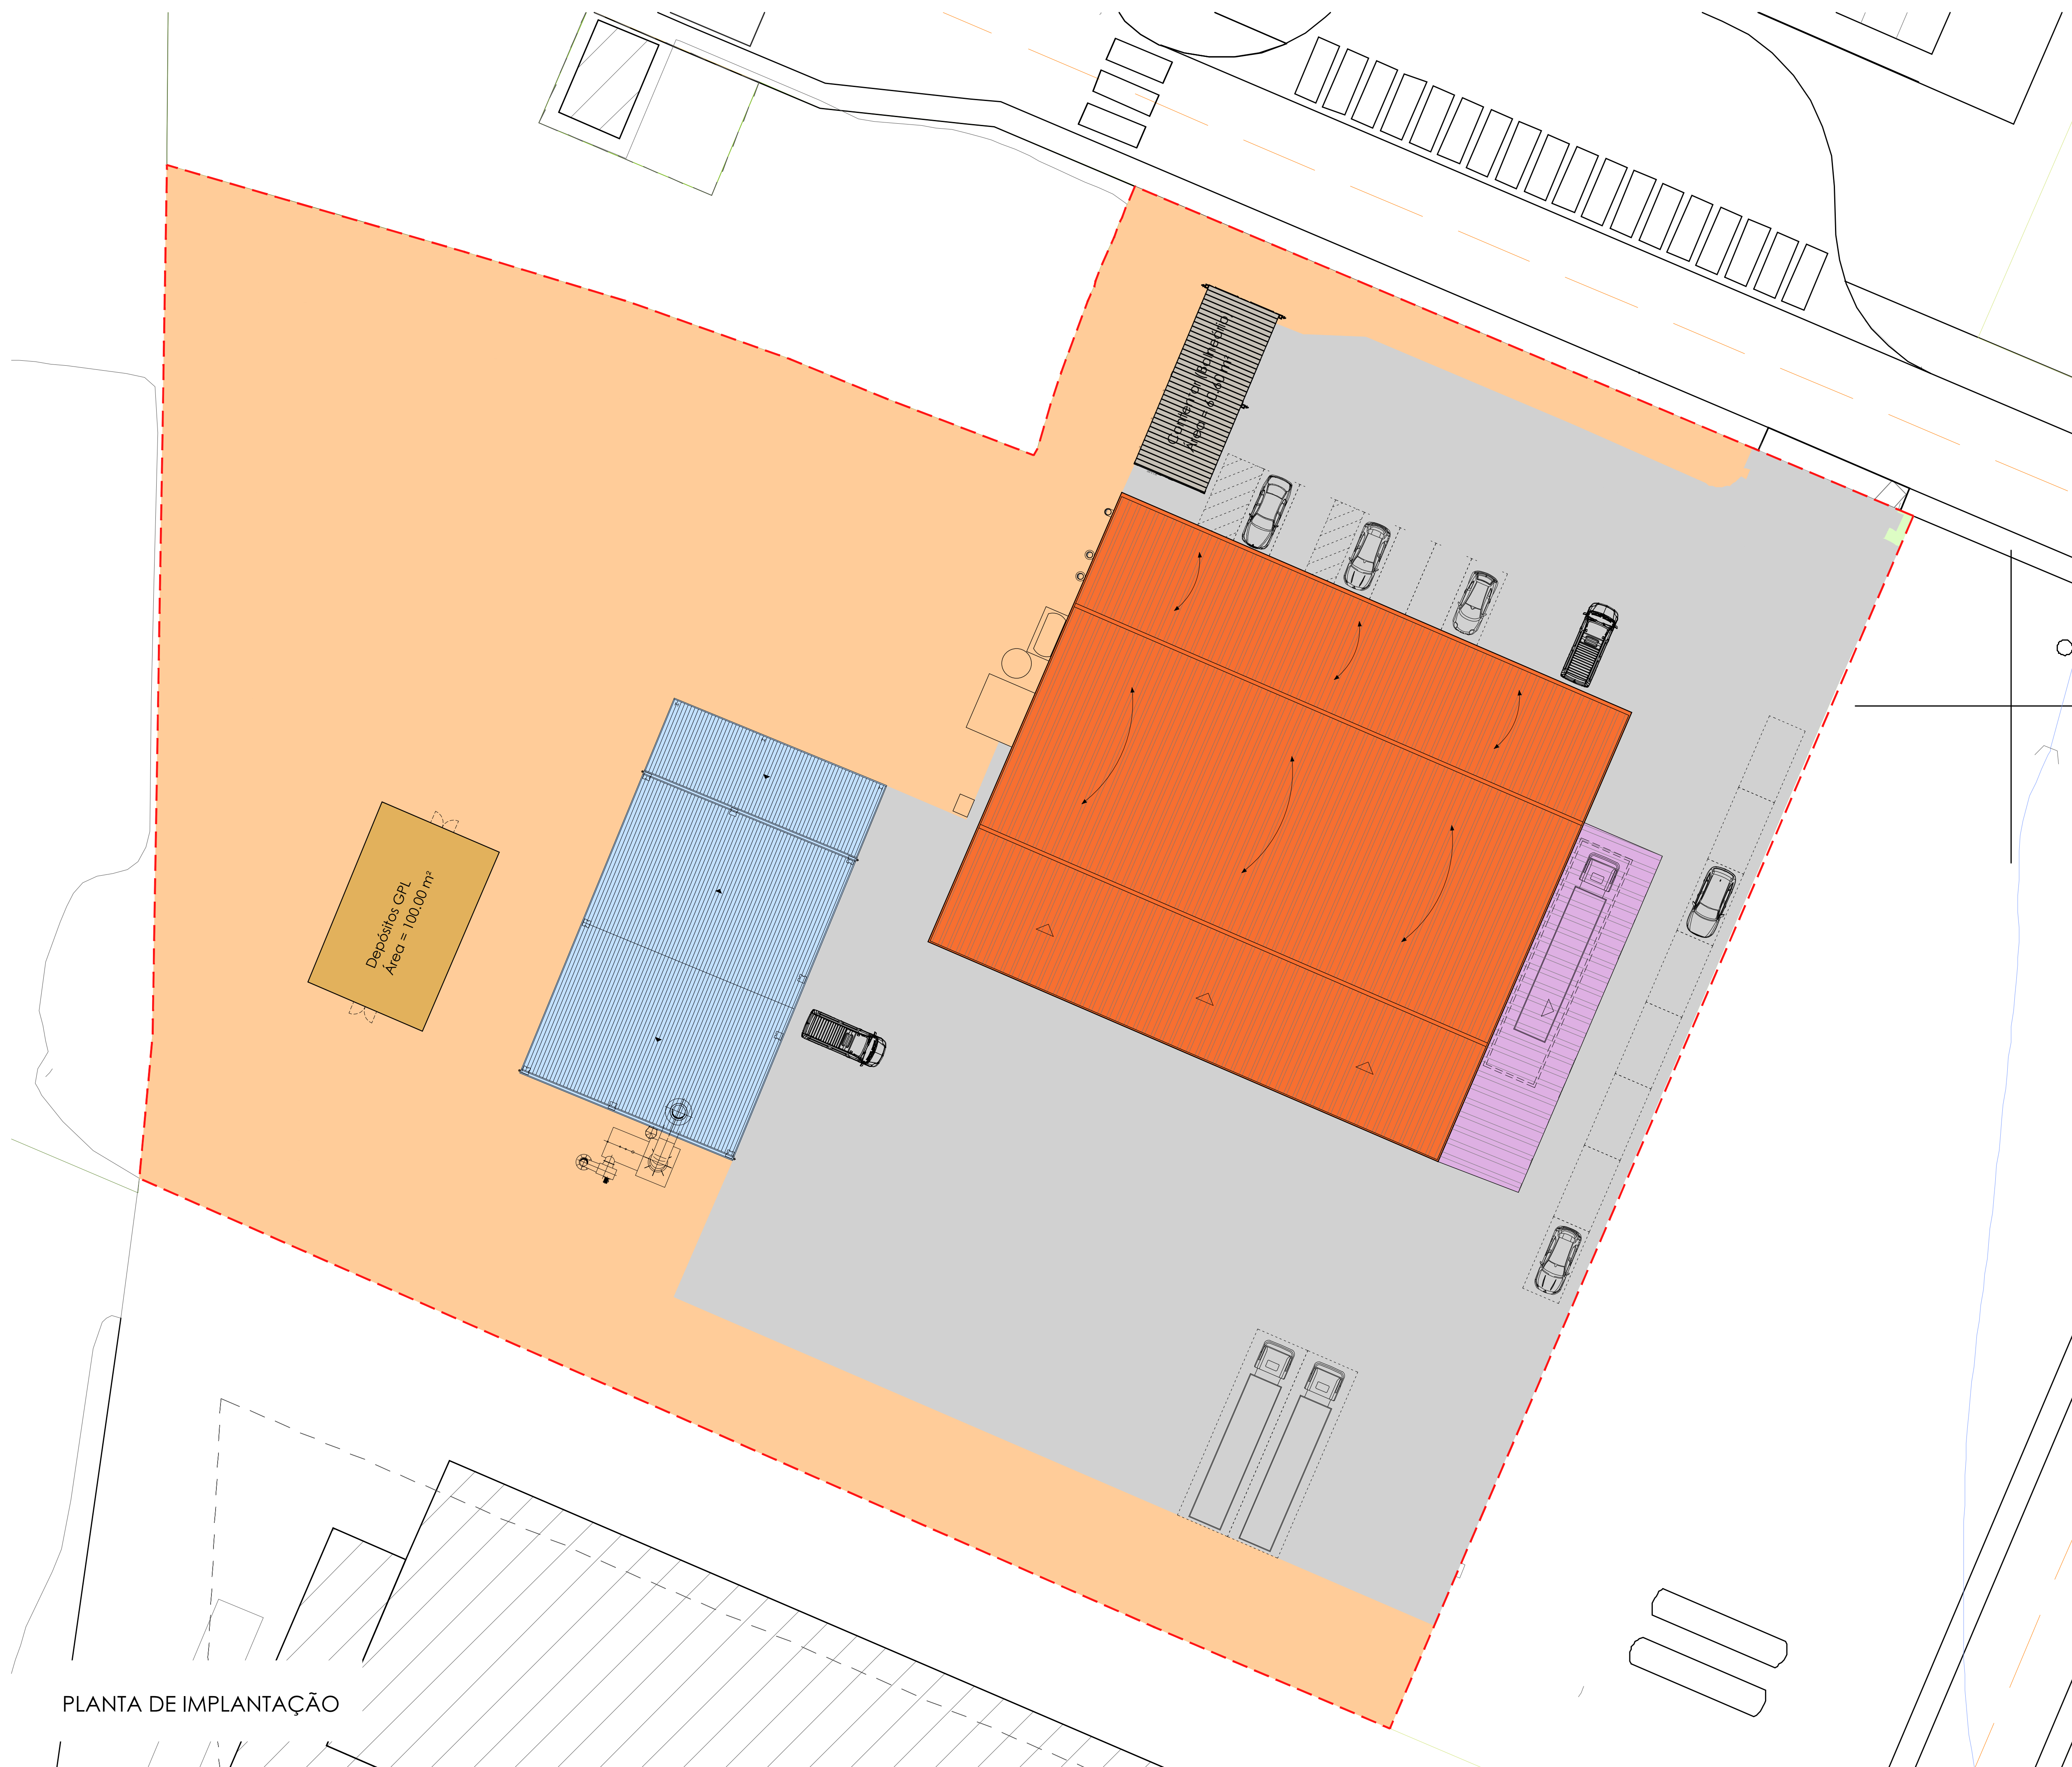

 LIMITE DA PARCELA
Área = 7510.00 m²

ÁREAS IMPERMEÁVEIS

 AMBIMED - Unidade de tratamento de resíduos hospitalares
Área Piso 0 = 1120.00 m²
Área Piso 1 = 255.00 m²

 Telheiro - Zona de Higienização de Viaturas
Área de Implantação = 130.00 m²

 ZOOMED - Unidade de transferência e cremação de cadáveres de animais familiares.
Área de Implantação = 400.00 m²

 Pavimento betuminoso
Área = 2500.00 m²

ÁREAS PERMEÁVEIS

 Área de expansão
Área = 3360.00 m²



obra / local

UNIDADE DE GESTÃO DE RESÍDUOS
PARQUE AMBIENTAL DA AMAIGA, HERDA
requerente

AMBIMED, GESTÃO AMBIENTAL, LDA,

projeto

ARQUITETURA - PLANTAS
PLANTA DE IMPLANTACÃO

* PLANTA DE IMPLANTAÇÃO

NEIDE MONTEIRO OA 16760

escola


1:200

data

junho :

www.amsi.org.au/AMSDivision

AMADEU SIMÃO & NEIDE MONTEIRO LDA. RUA DR. ALEXO FERREIRA, nº 7A, 2560-672 TORRES VEDRAS | 261 311 291 | 938 403 899 | 910 642 881 | www.facebook.com/amadeuarquitectos

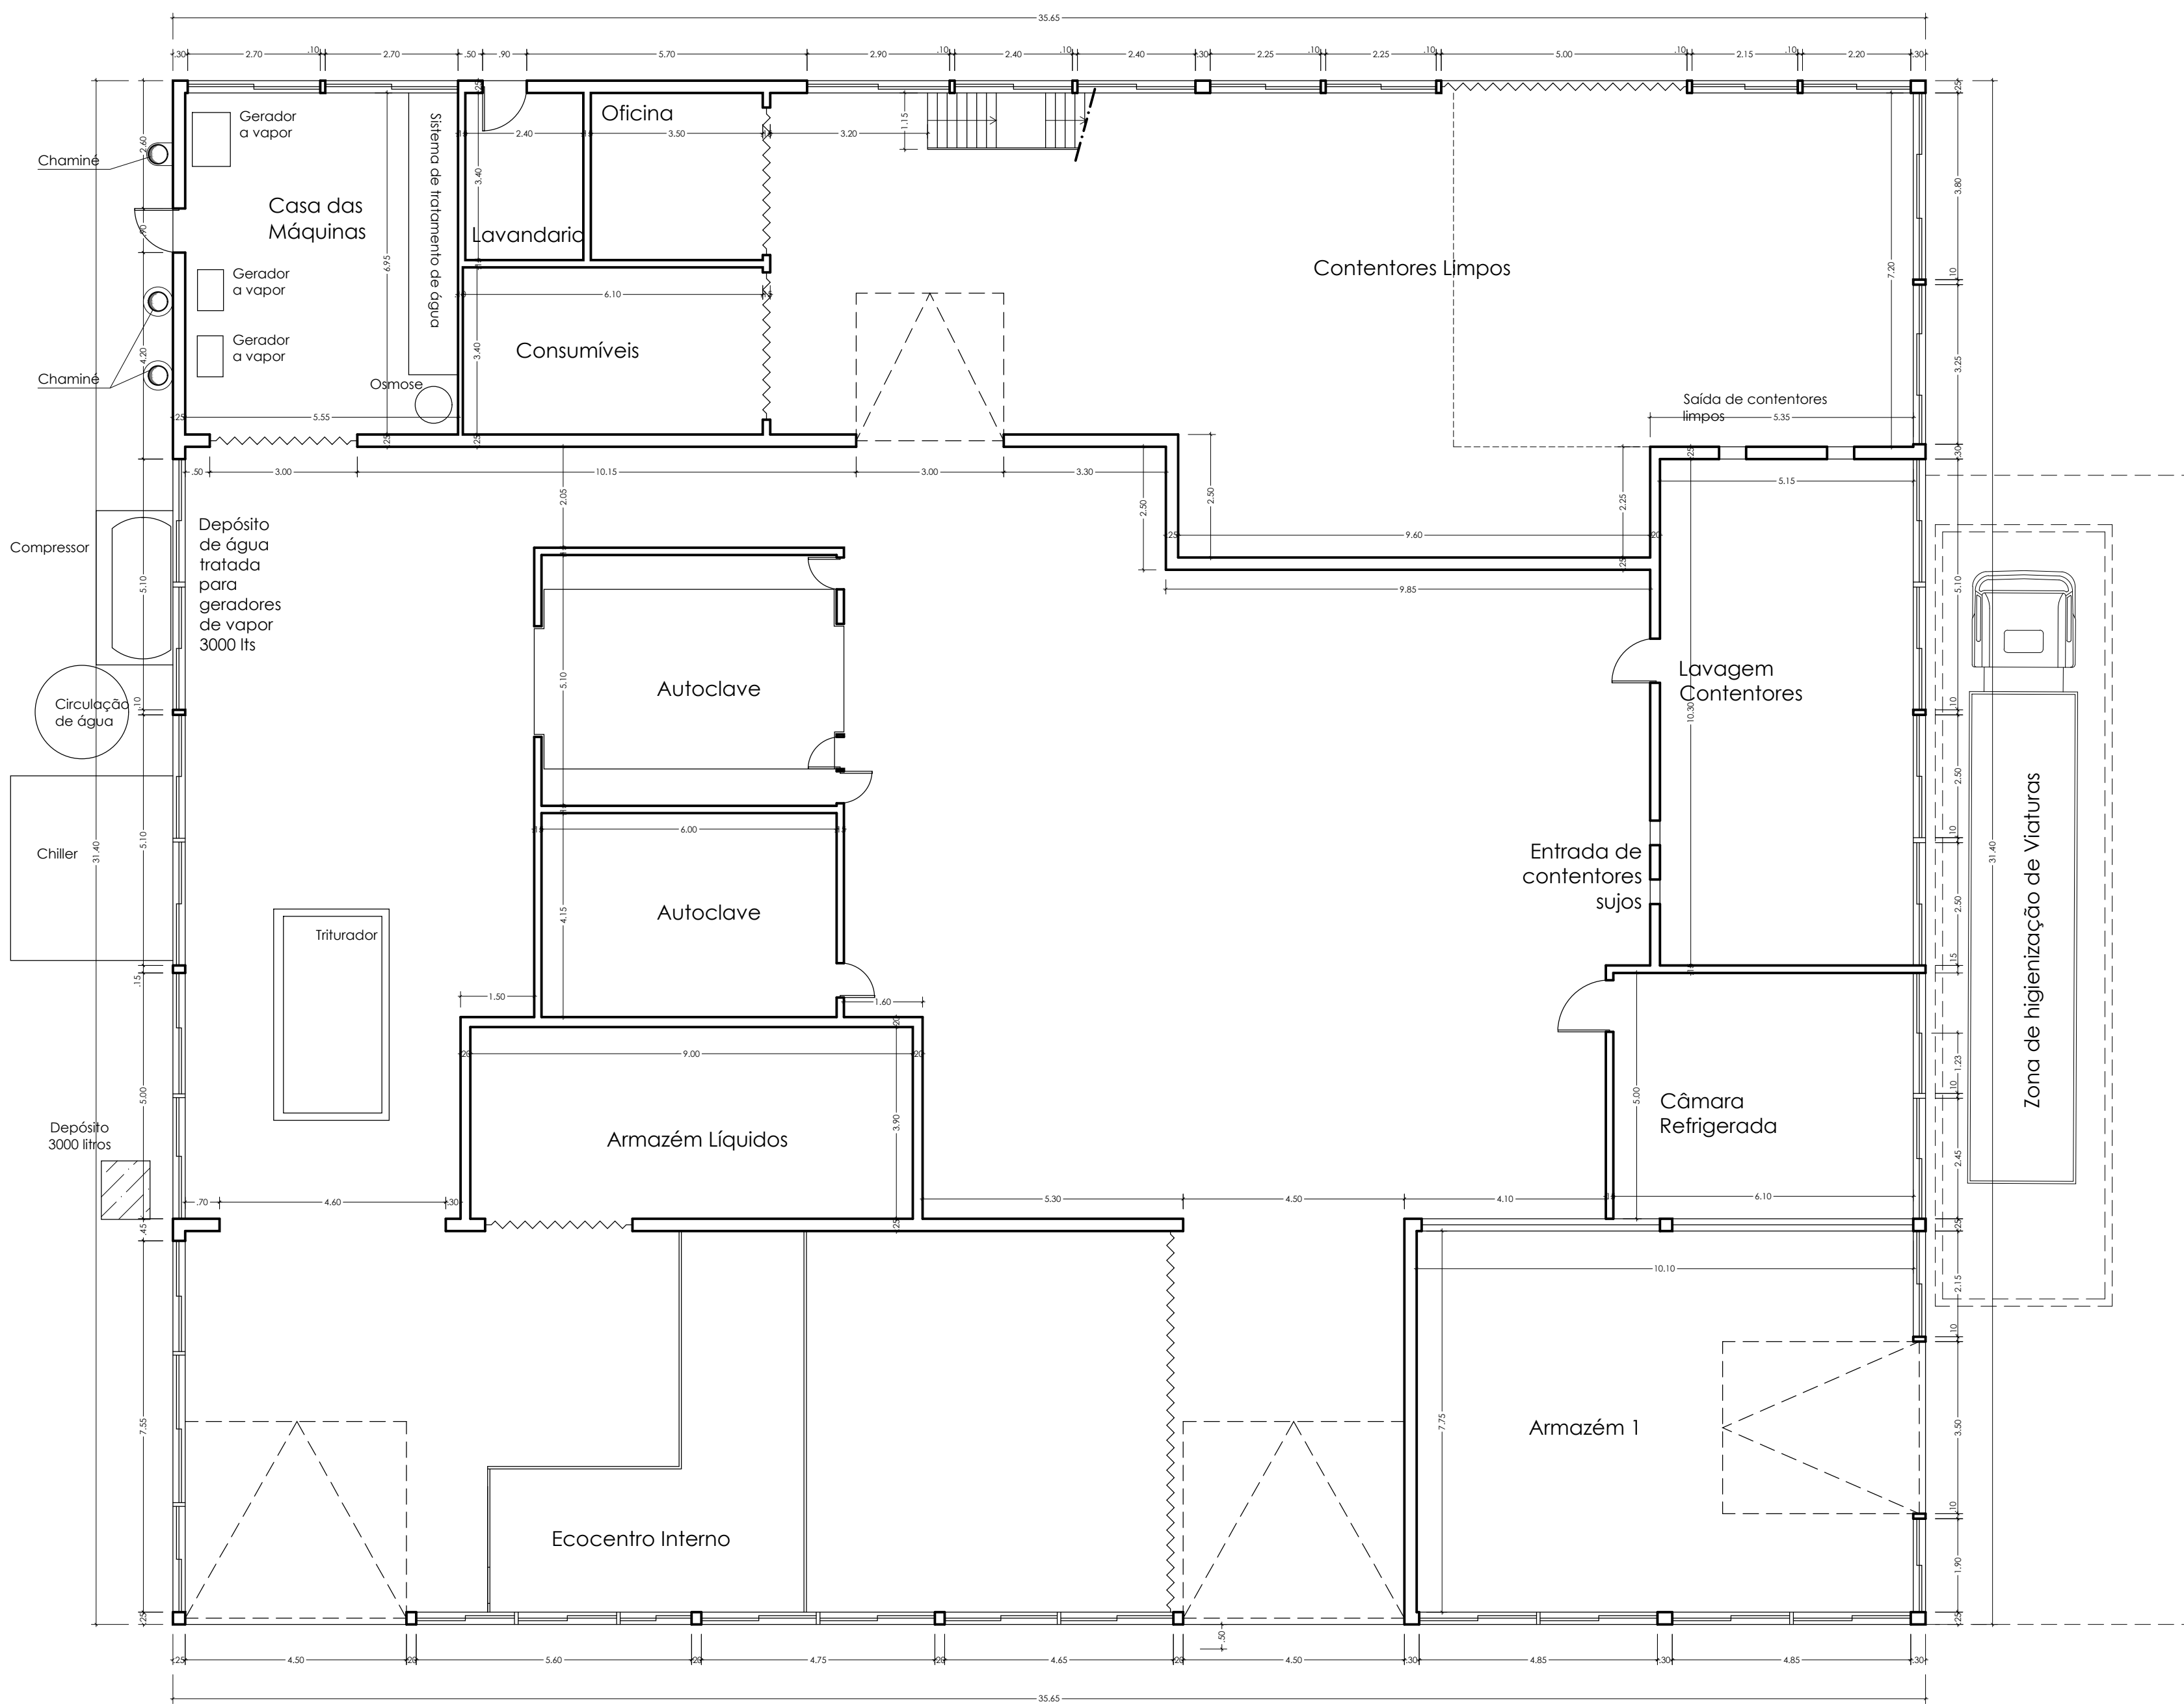


PLANTA DO PISO 0



AMBIMED, GESTÃO AMBIENTAL, LDA
RUA 1.ª DE MAIO, S/N, ROTUNDA DO CATEICA
2560-587 TORRES VEDRAS

obra / local
UNIDADE DE GESTÃO DE RESÍDUOS
PARQUE AMBIENTAL DA AMALGA, HERDADE DO MONTINHO, SANTA CLARA DE LOURELO, 7801-903 BEJA
requerente
AMBIMED, GESTÃO AMBIENTAL, LDA.
projeto
ARQUITETURA - PLANTAS
- PLANTA DO PISO 0
técnico responsável
NEIDE MONTEIRO OJA 16760

escala	1:100
data	junho 2025
arquivo	2019 / 0107

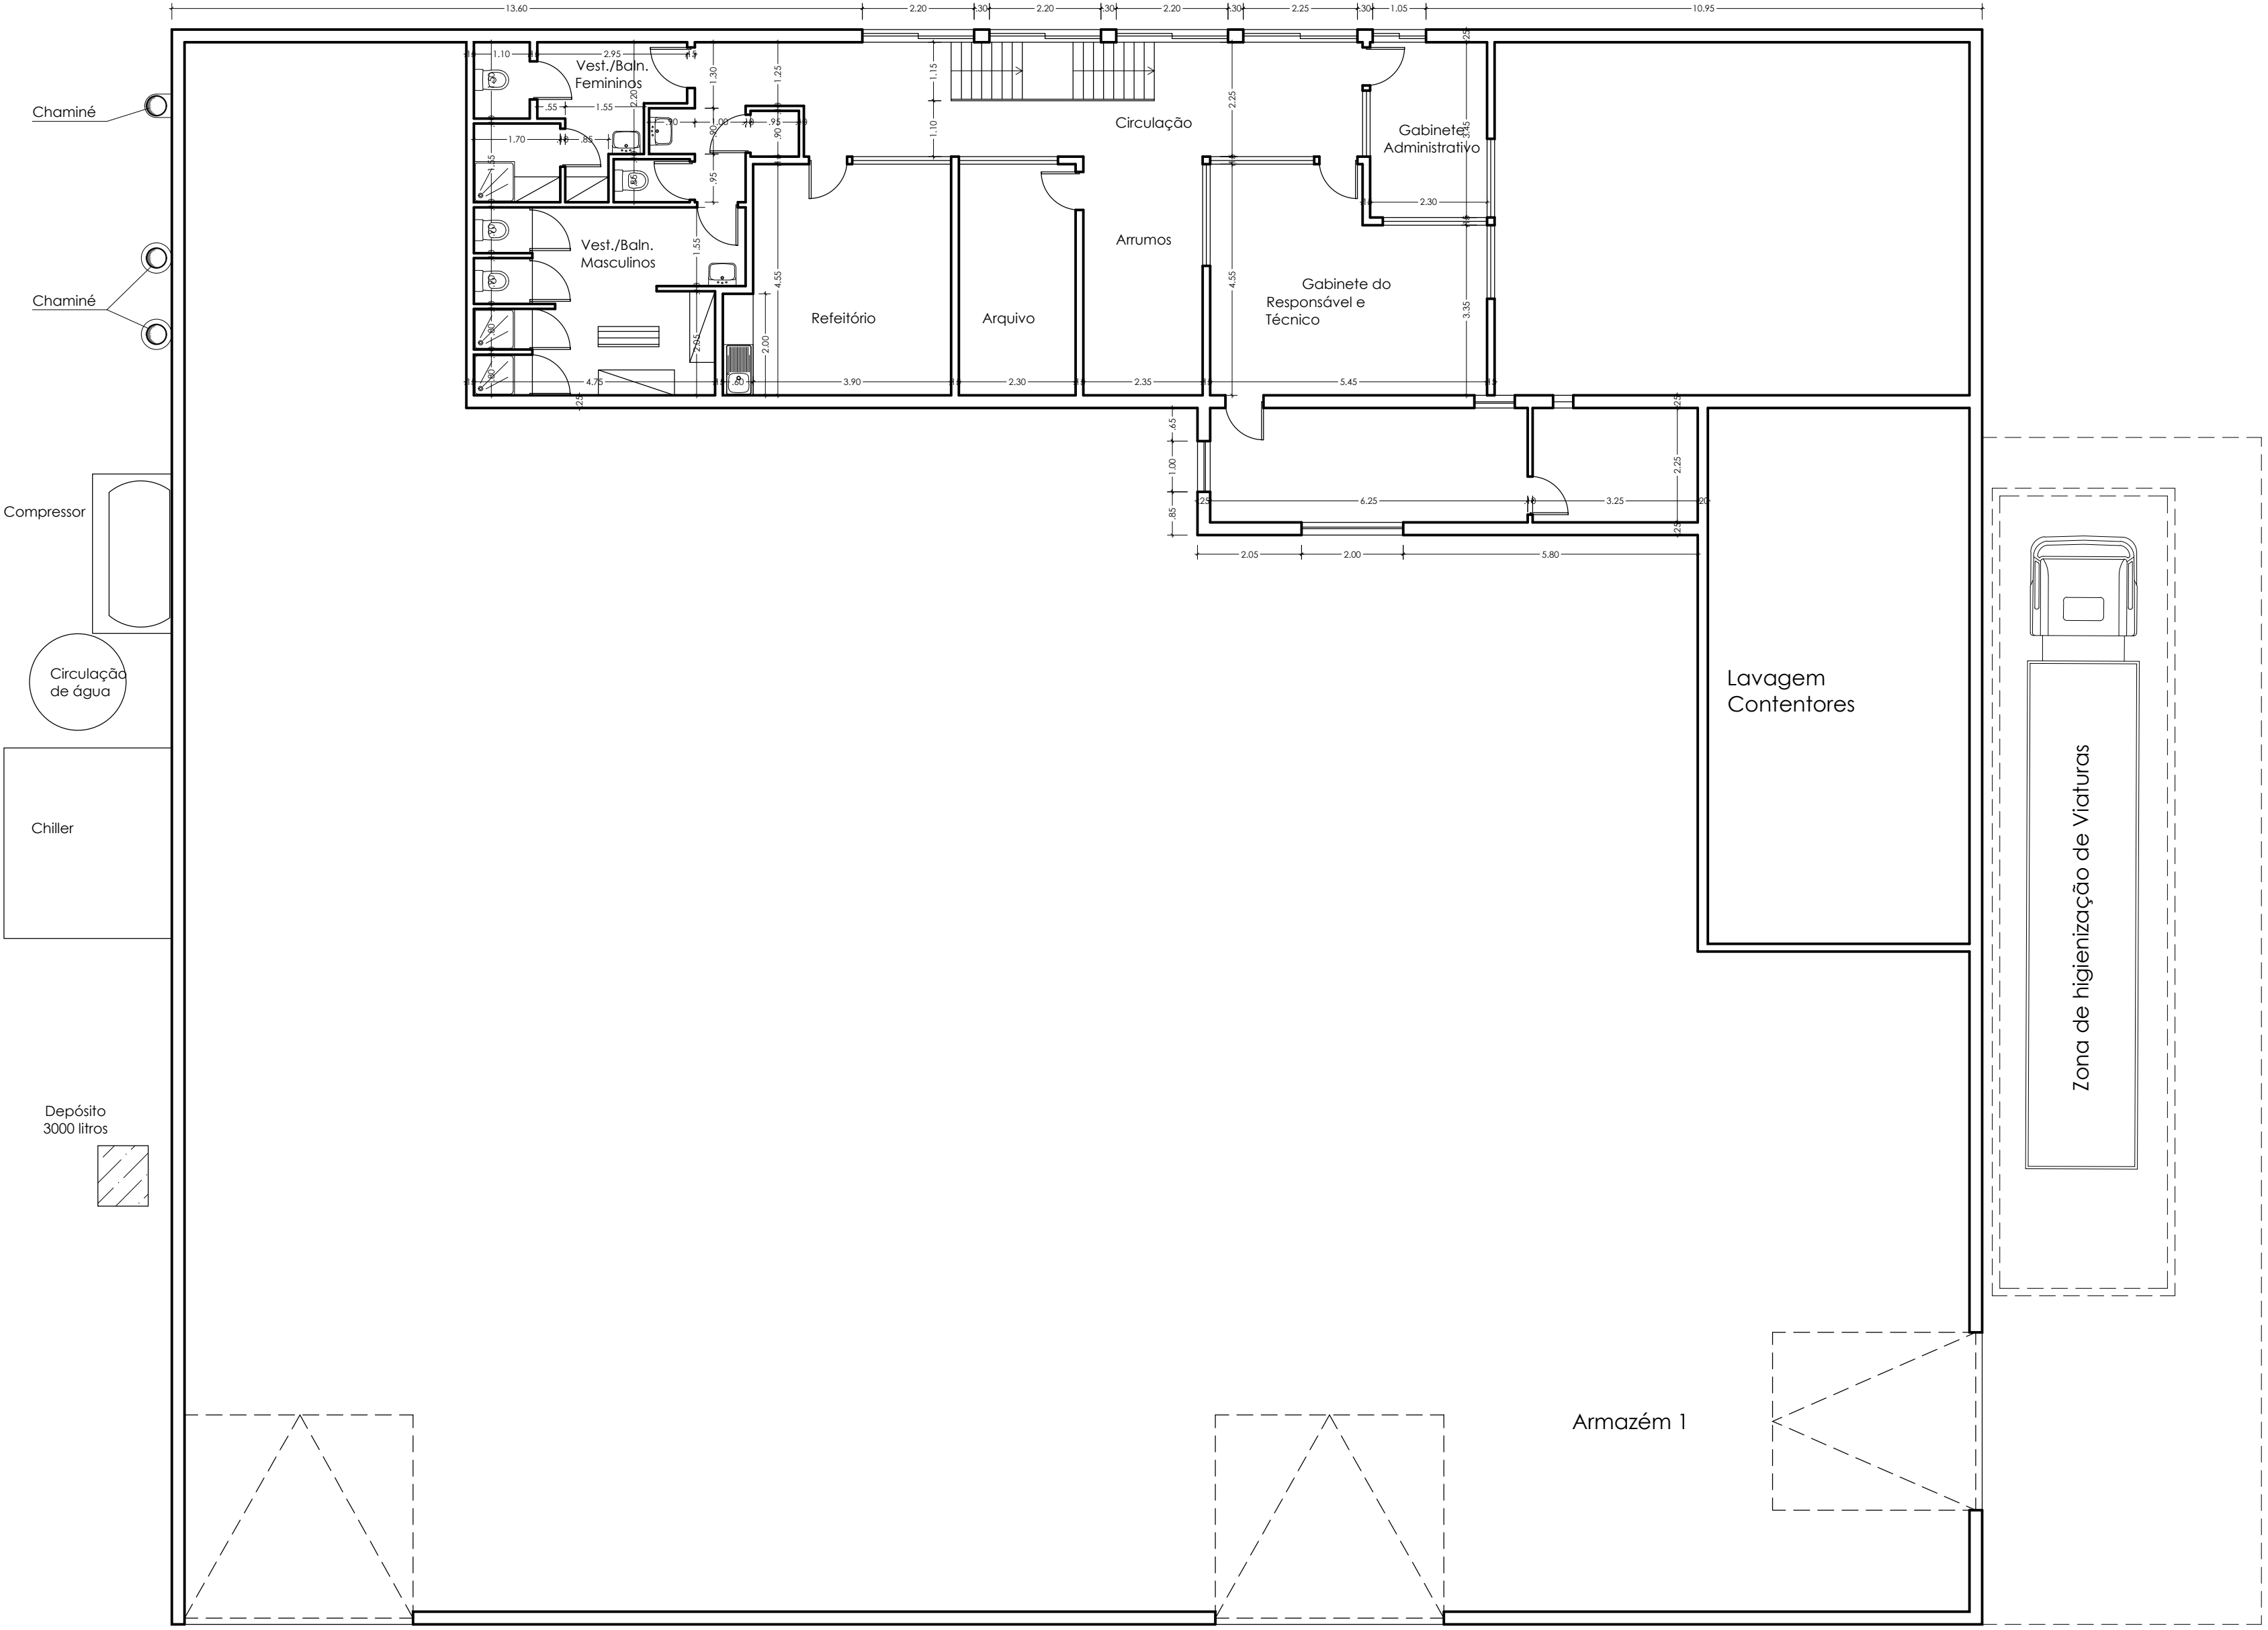


PLANTA DO PISO 1

Ambimed
AMBIMED, GESTÃO AMBIENTAL, LDA
RUA 1.º DE MAIO, S/N, ROTUNDA DO CATEFICA
2560-587 TORRES VEDRAS

AMADEU
ARQUITETURA E ENGENHARIA

obra / local	escala
UNIDADE DE GESTÃO DE RESÍDUOS PARQUE AMBIENTAL DA AMALGA, HERDADE DO MONTINHO, SANTA CLARA DE LOURELO, 7801-903 BEJA	1:100
requerente	data
AMBIMED, GESTÃO AMBIENTAL, LDA.	junho 2025
projeto	arquivo
ARQUITETURA - PLANTAS - PLANTA DO PISO 1	2019 / 0107
técnico responsável	
NEIDE MONTEIRO OA 16760	

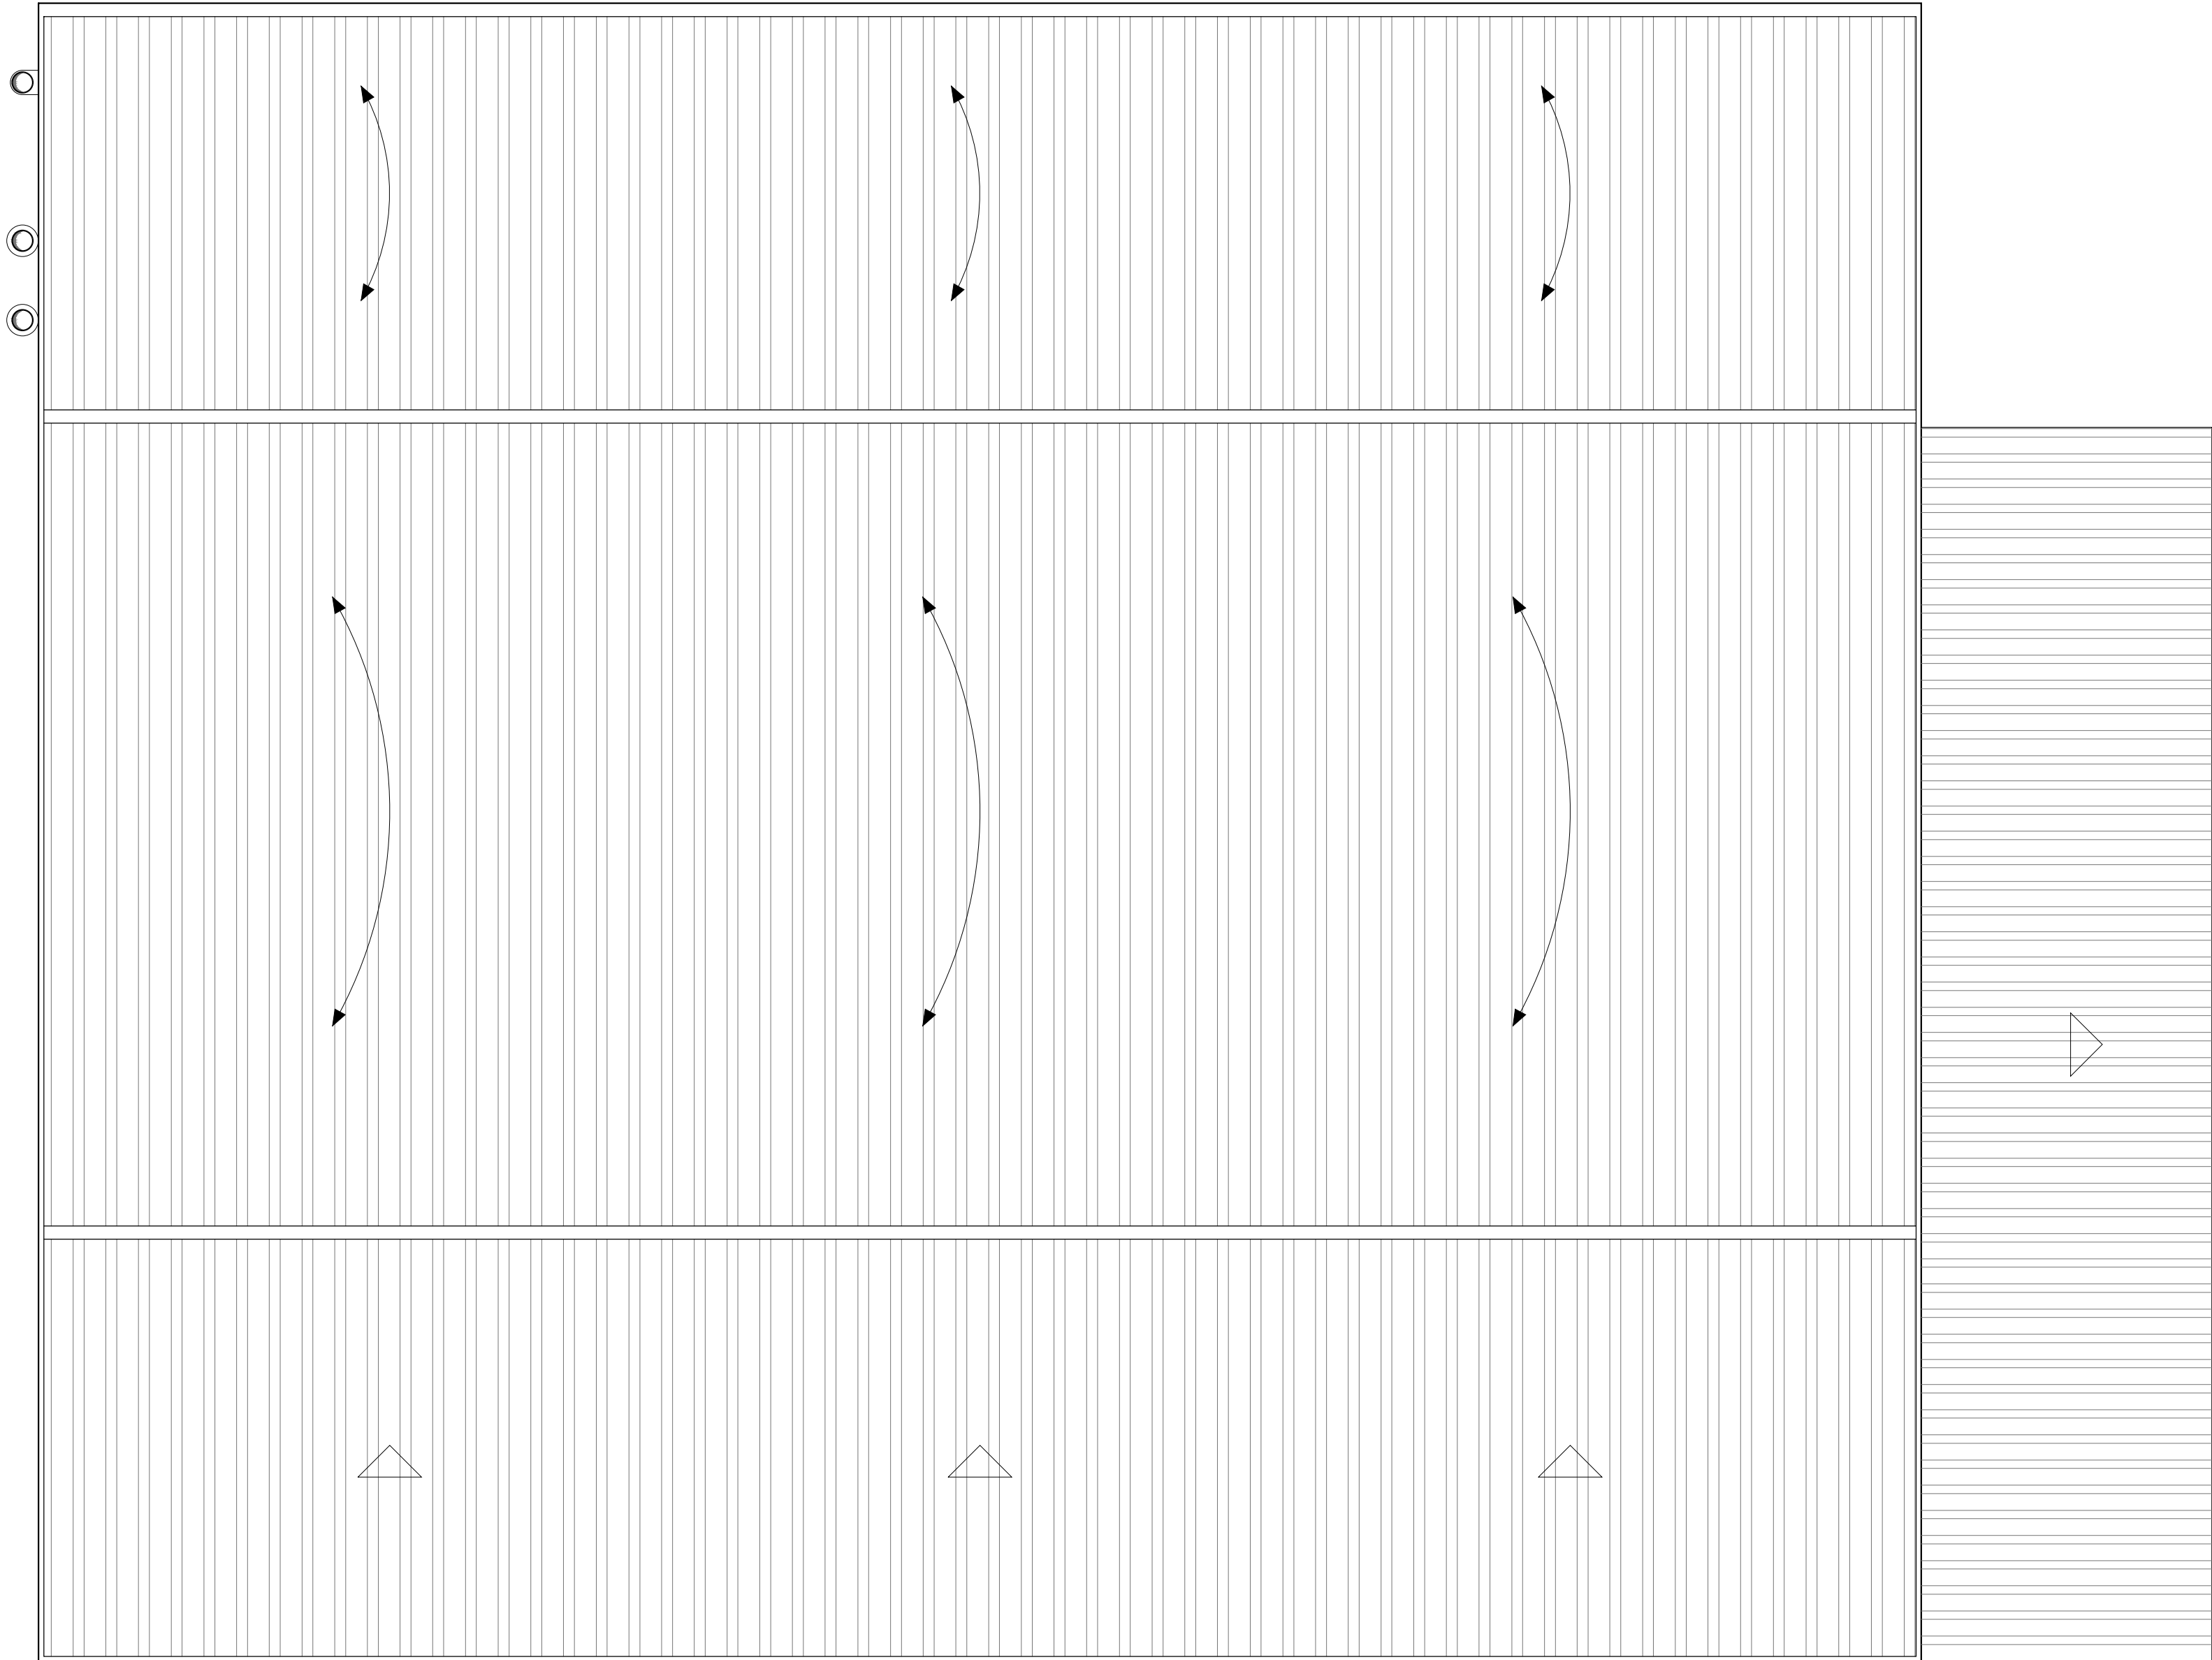

PLANTA DA COBERTURA




AMBIMED, GESTÃO AMBIENTAL, LDA
RUA 1.º DE MAIO, S/N, ROTUNDA DO CATEFICA
2560-587 TORRES VEDRAS


AMADEU
ARQUITETURA E ENGENHARIA

AMADEU SIMÃO & NEIDE MONTEIRO LDA.

obra / local	escala
UNIDADE DE GESTÃO DE RESÍDUOS	1:100
PARQUE AMBIENTAL DA AMALGA, HERDADE DO MONTINHO, SANTA CLARA DE LOURELO, 7801-903 BEJA	
requerente	data
AMBIMED, GESTÃO AMBIENTAL, LDA.	junho 2025
projeto	arquivo
ARQUITETURA - PLANTAS	2019 / 0107
- PLANTA DE COBERTURA	
técnico responsável	
NEIDE MONTEIRO OA 16760	

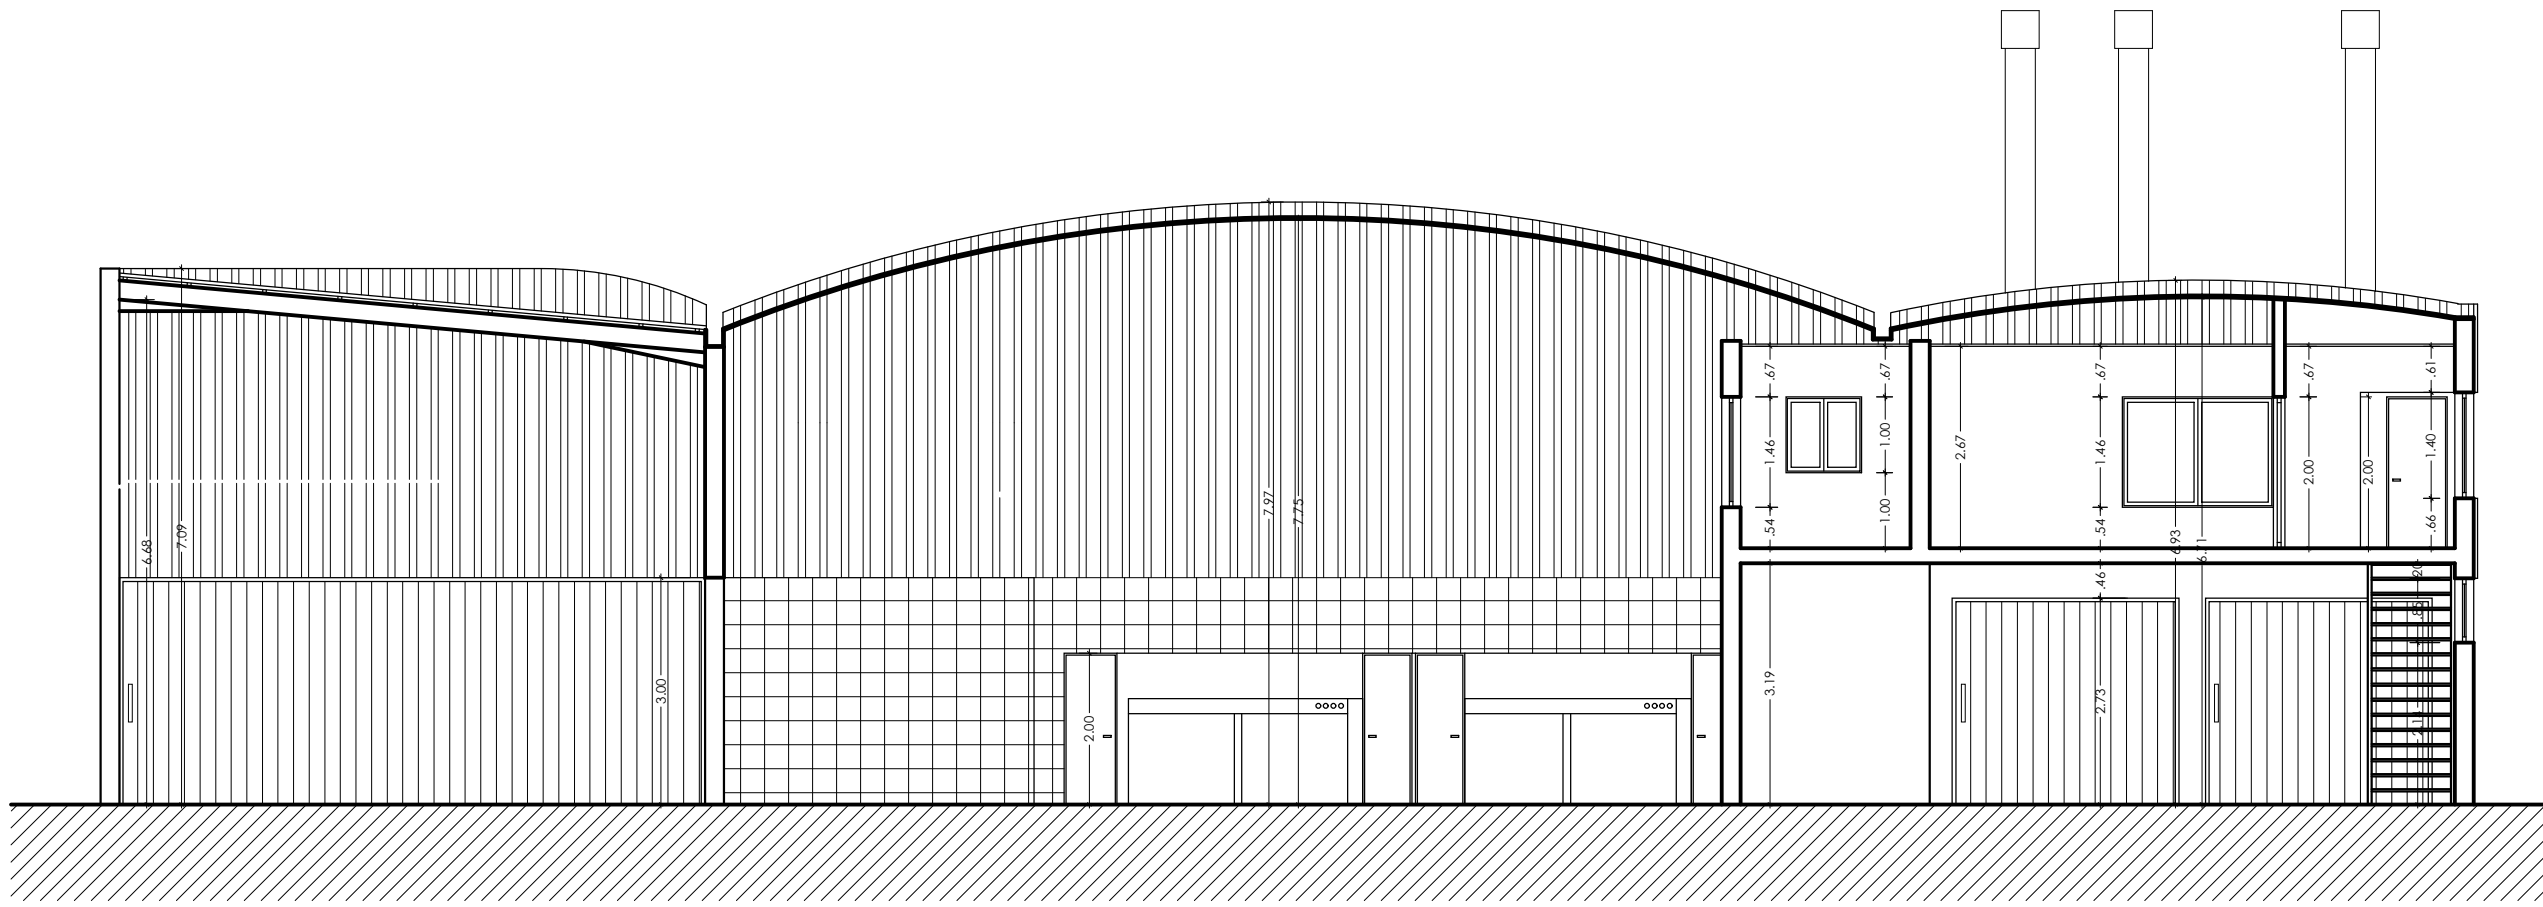

CORTE AB

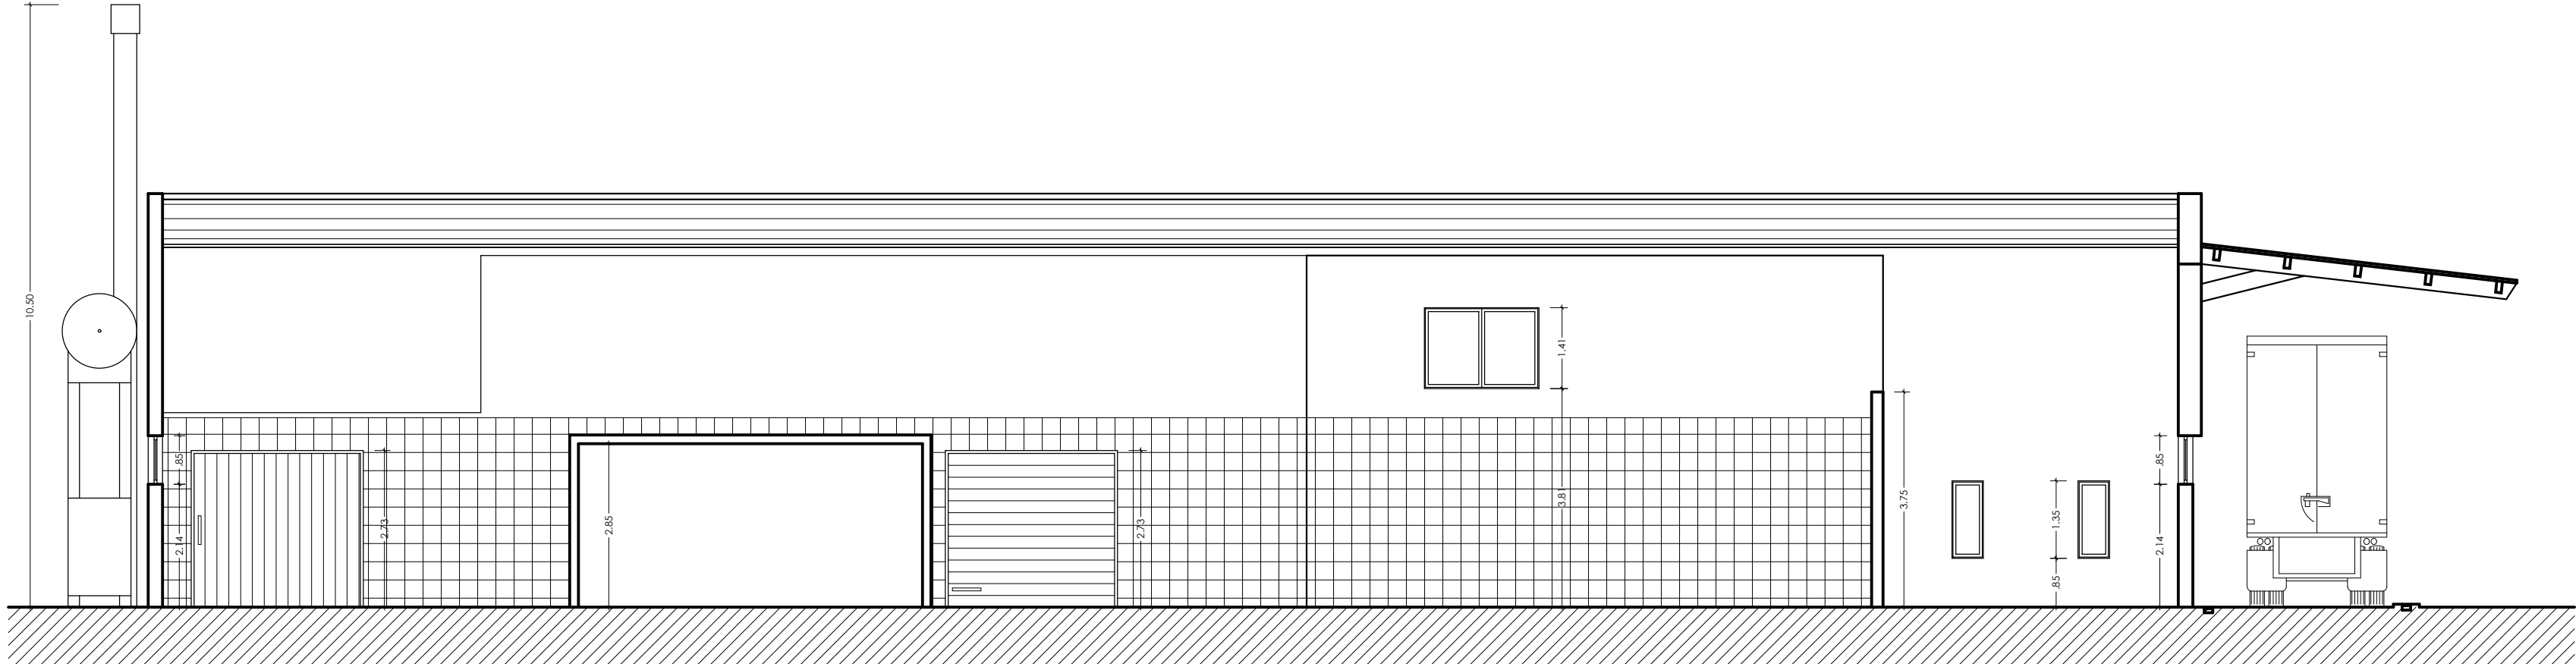


CORTE CD




AMBIMED, GESTÃO AMBIENTAL, LDA
RUA 1º DE MAIO, S/N, ROTUNDA DO CATEPICA
2560-587 TORRES VEDRAS



obra / local	escala
UNIDADE DE GESTÃO DE RESÍDUOS	1:100
PARQUE AMBIENTAL DA AMALGA, HERDADE DO MONTINHO, SANTA CLARA DE LOURELO, 7801-903 BEJA	
requerente	data
AMBIMED, GESTÃO AMBIENTAL, LDA.	junho 2025
projeto	arquivo
ARQUITETURA - CORTES	2019 / 0107
- CORTE AB	
- CORTE CD	
técnico responsável	
NEIDE MONTEIRO OA 16760	

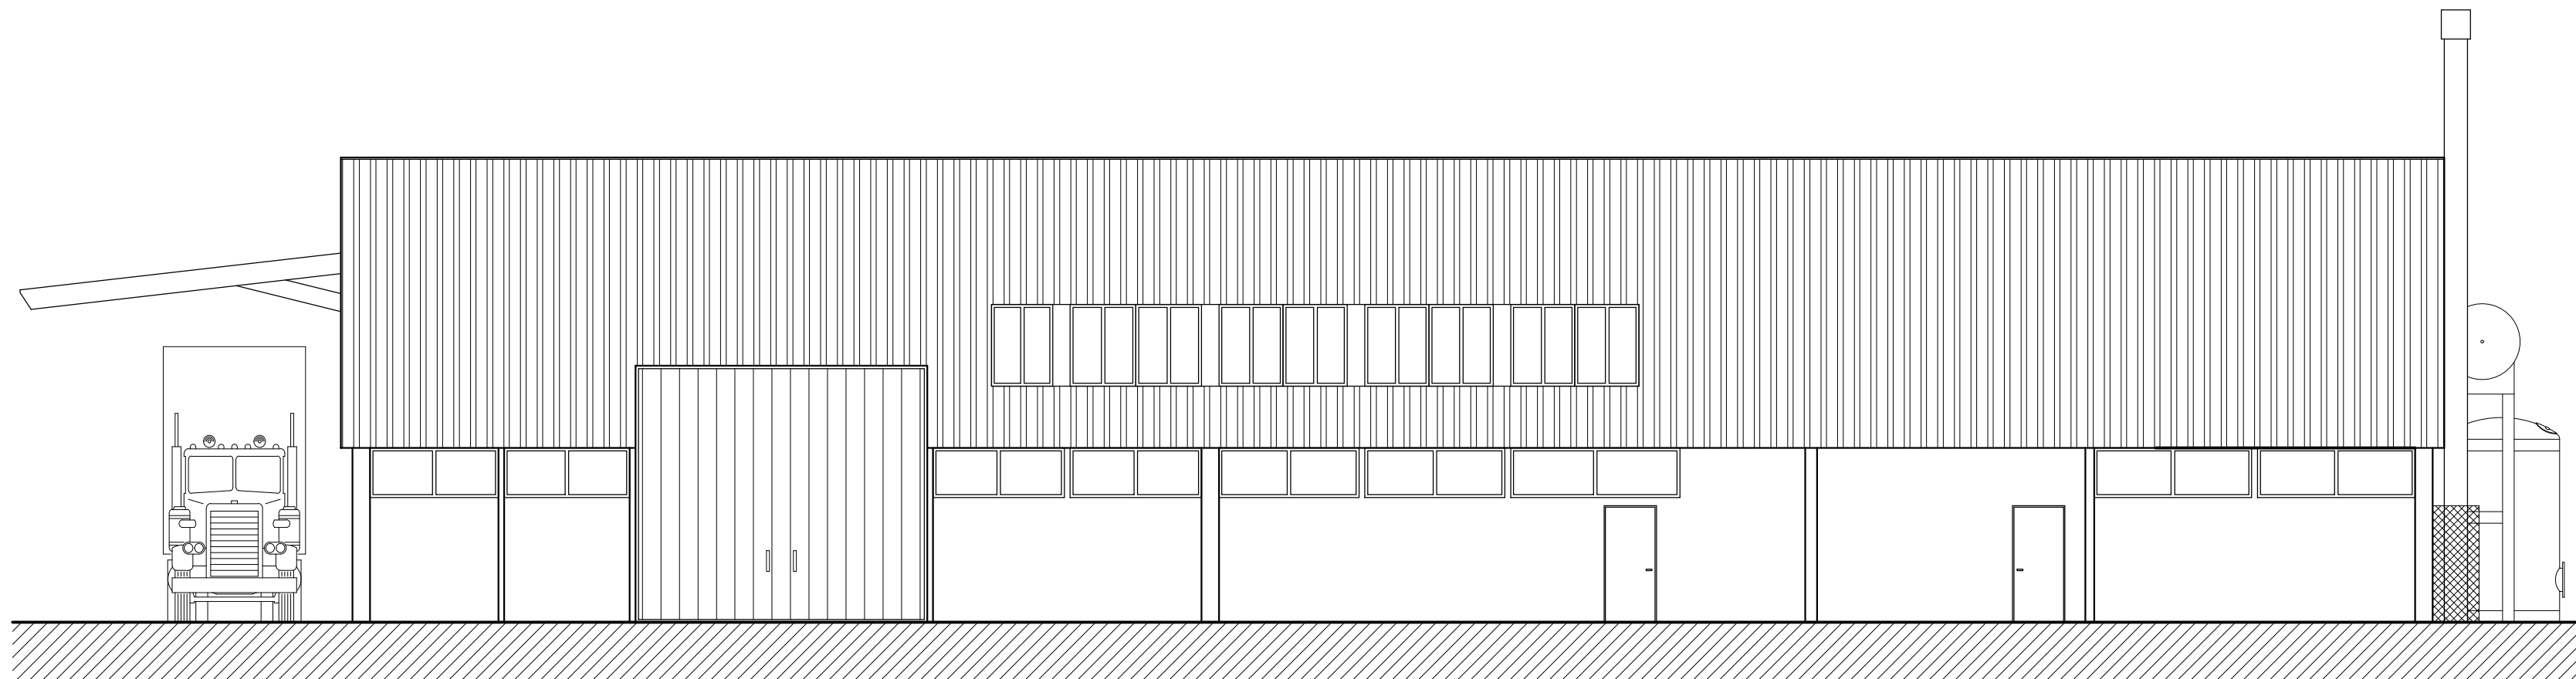

ALÇADO PRINCIPAL

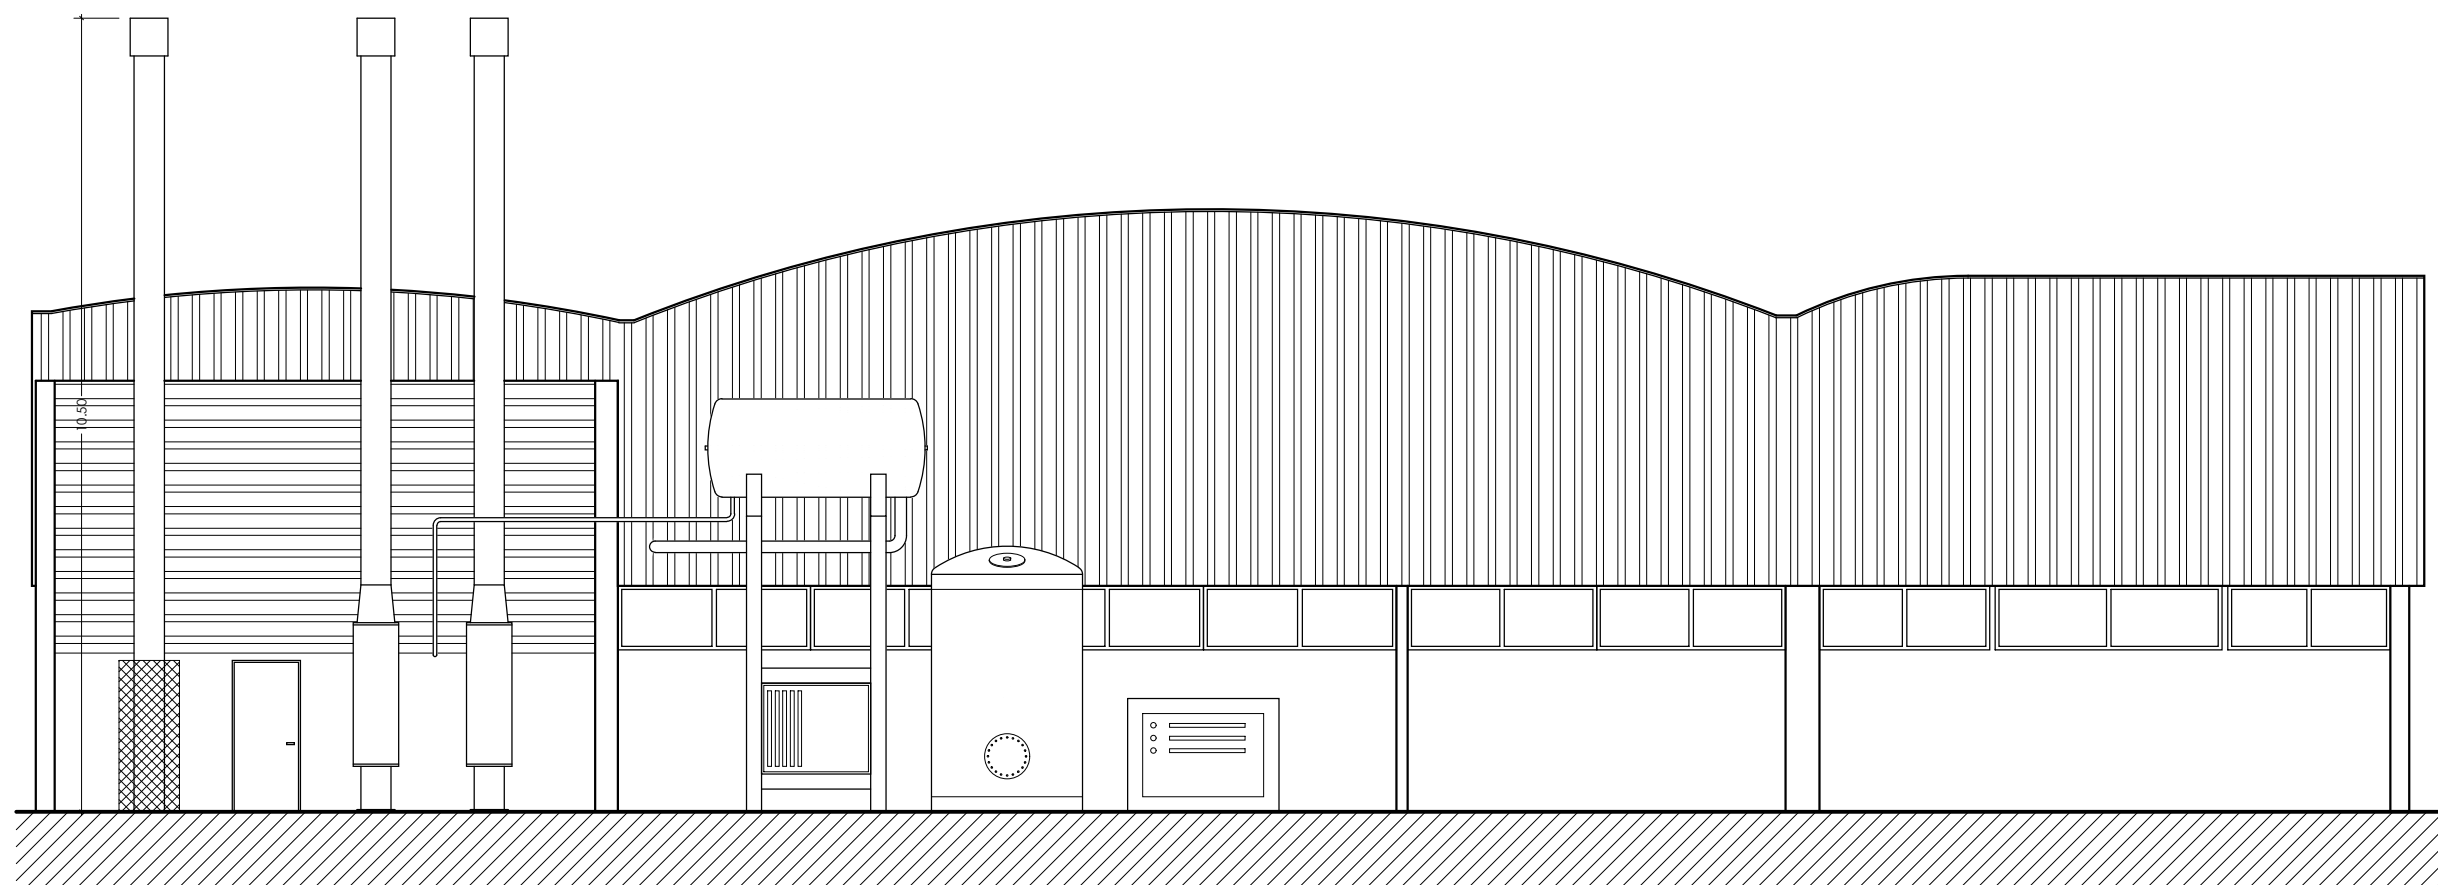

ALÇADO LATERAL DIREITO




AMBIMED, GESTÃO AMBIENTAL, LDA
RUA 1º DE MAIO, S/N, ROTUNDA DO CATEFICA
2560-587 TORRES VEDRAS

AMADEU
ARQUITETURA E ENGENHARIA


AMADEU, SIMÃO & NEIDE MONTEIRO, LDA.

obra / local		escala	
UNIDADE DE GESTÃO DE RESÍDUOS		1:100	
PARQUE AMBIENTAL DA AMALGA, HERDADE DO MONTINHO, SANTA CLARA DE LOURELO, 7801-903 BEJA		data	arquivo
requerente		junho 2025	2019 / 0107
AMBIMED, GESTÃO AMBIENTAL, LDA.			
projeto			
ARQUITETURA - ALÇADOS			
- ALÇADO PRINCIPAL			
- ALÇADO LATERAL DIREITO			
técnico responsável			
NEIDE MONTEIRO OA 16760			

RUA DR. ALEIXO FERREIRA, nº 7A, 2560-672 TORRES VEDRAS | 261 311 291 | 938 403 899 | 910 642 881 | www.facebook.com/amadeuarchitetos

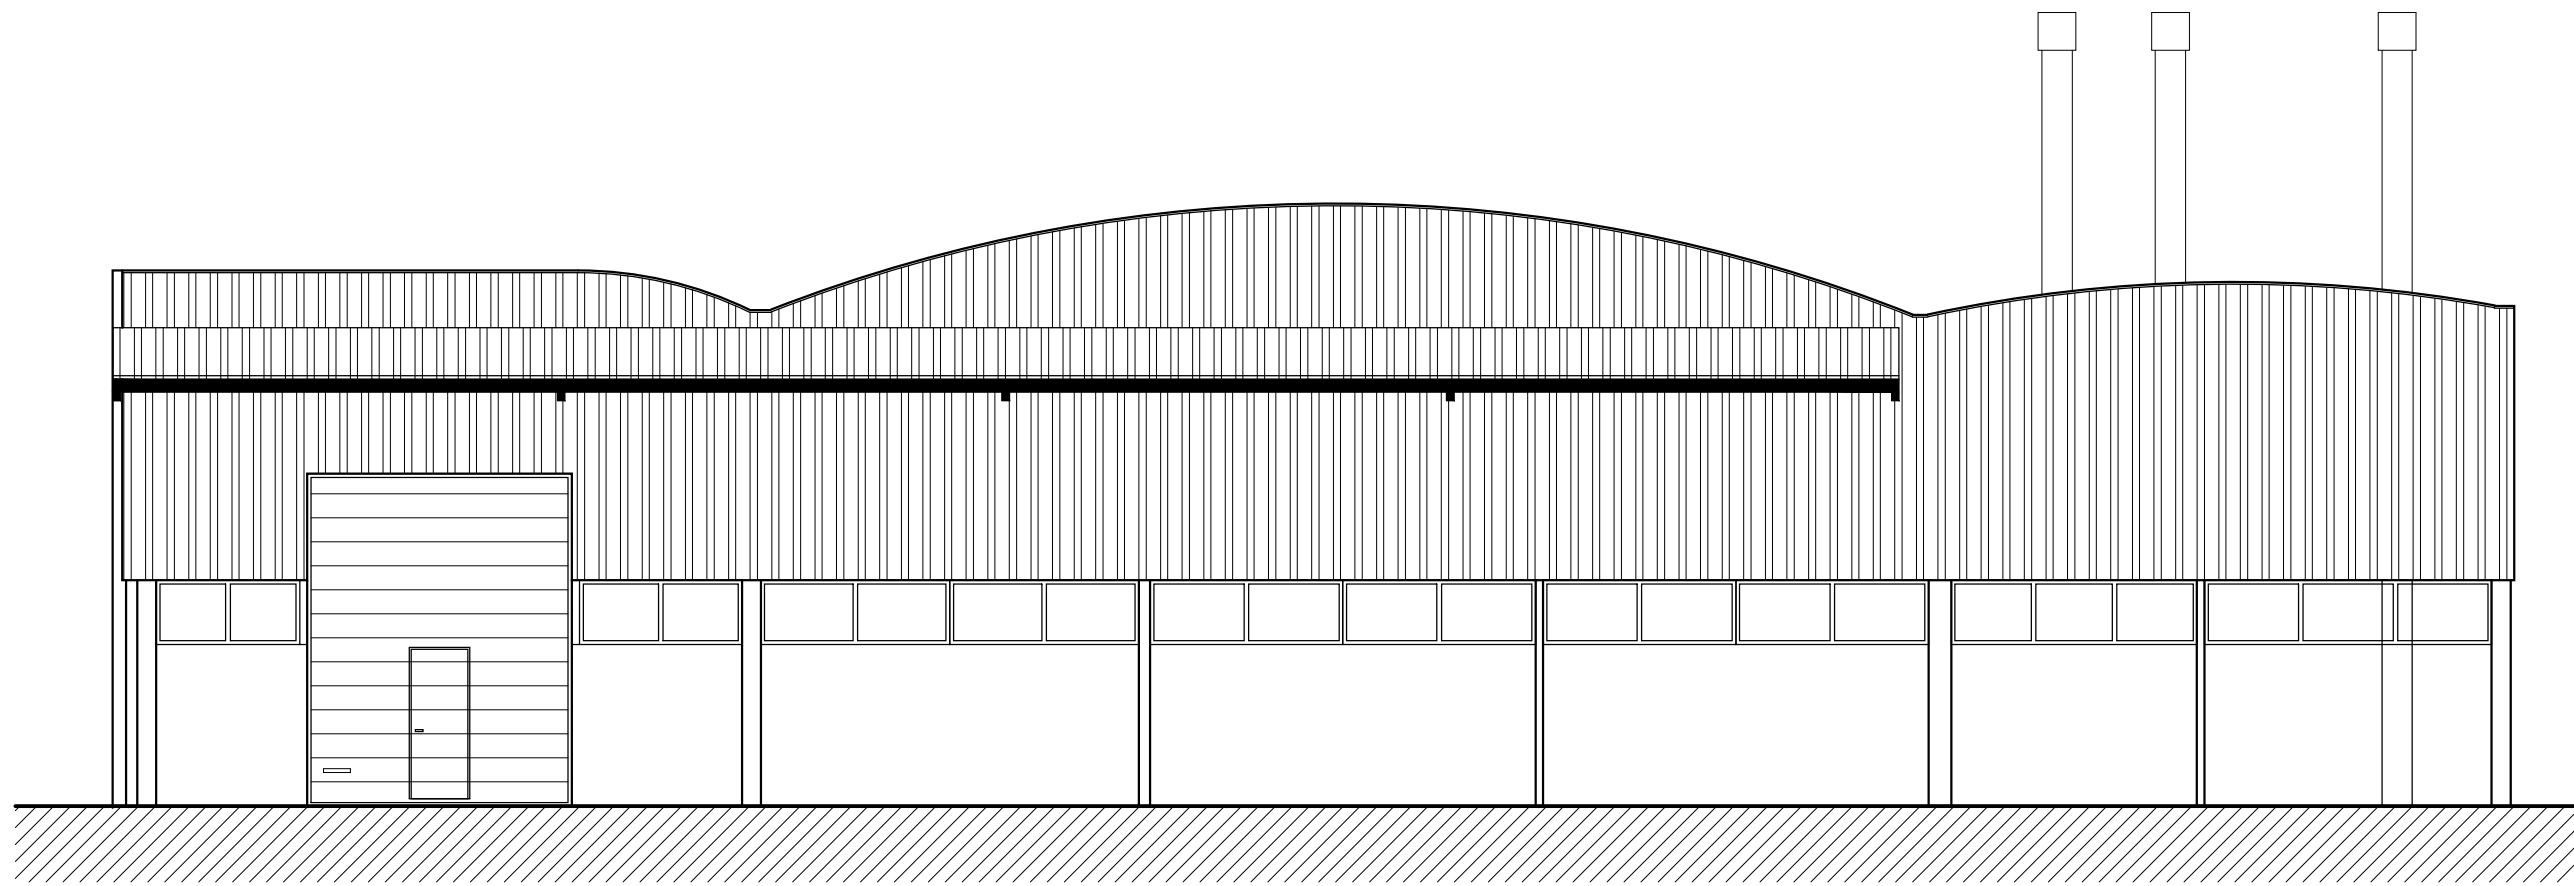

ALÇADO LATERAL ESQUERDO

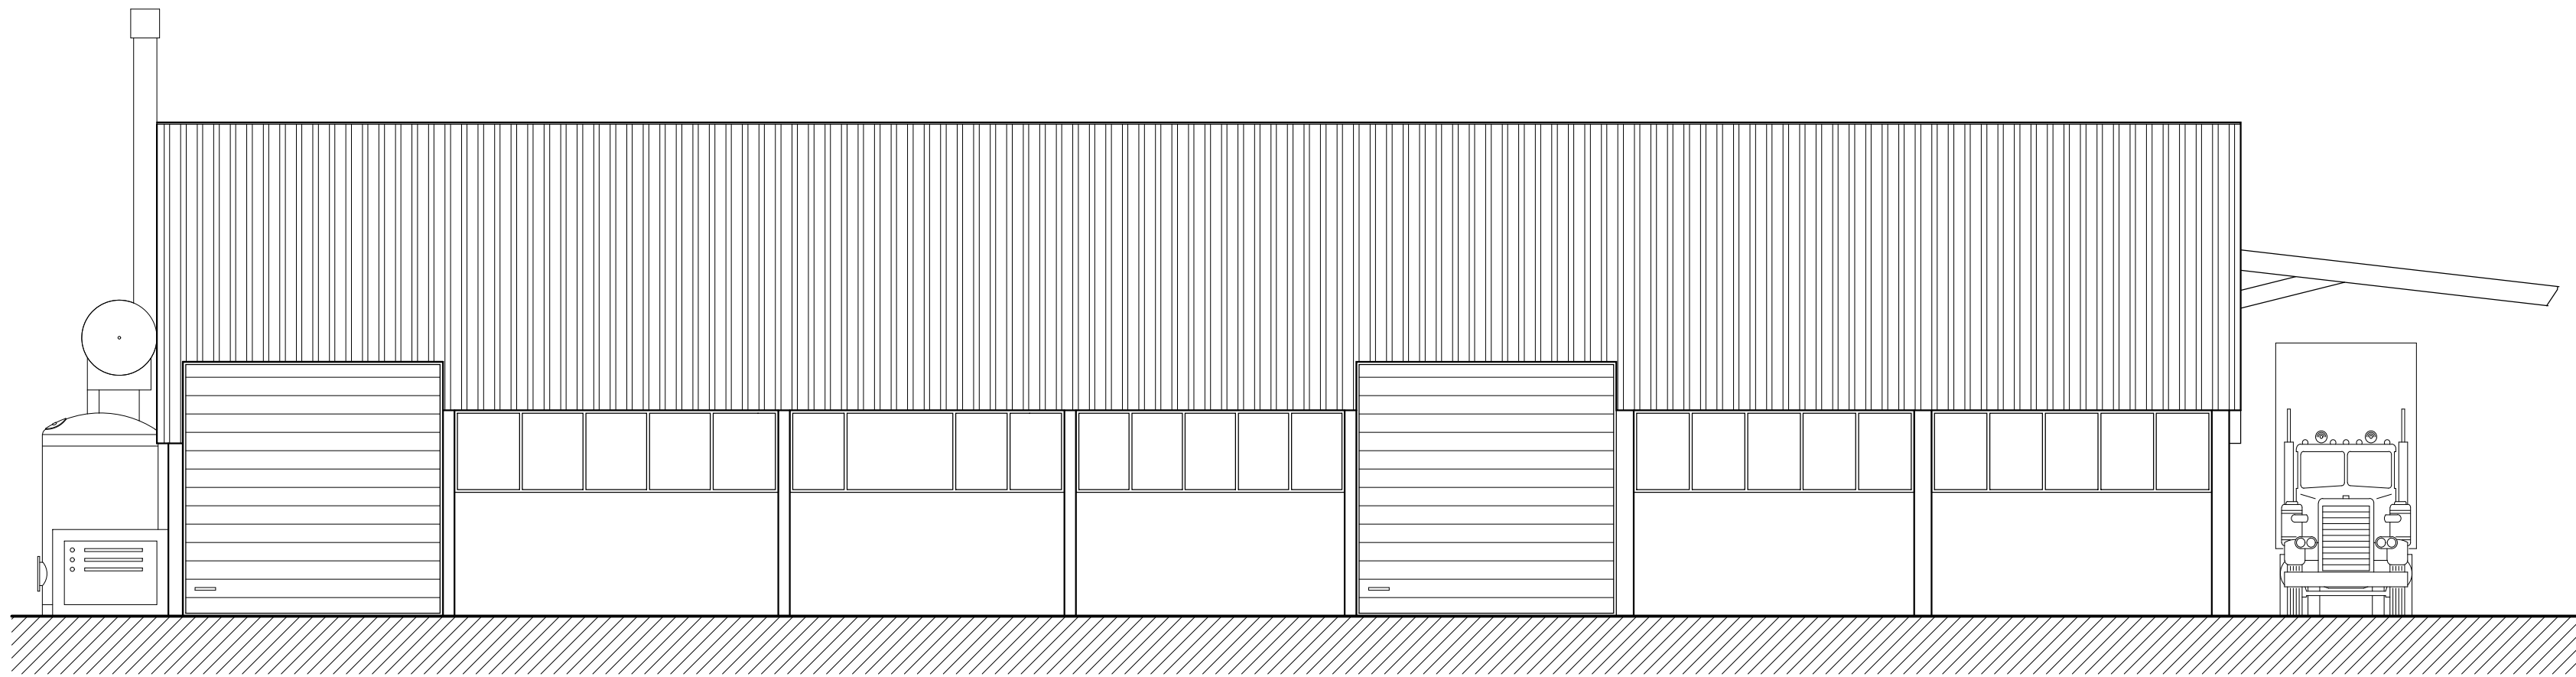

ALÇADO TARDOZ





AMBIMED, GESTÃO AMBIENTAL, LDA
RUA 1.º DE MAIO, S/N, ROTUNDA DO CATEFICA
2560-587 TORRES VEDRAS



AMADEU, SIMÃO & NEIDE MONTEIRO, LDA.

obra / local	escala
UNIDADE DE GESTÃO DE RESÍDUOS	1:100
PARQUE AMBIENTAL DA AMALGA, HERDADE DO MONTINHO, SANTA CLARA DE LOURELO, 7801-903 BEJA	
requerente	data
AMBIMED, GESTÃO AMBIENTAL, LDA.	junho 2025
projeto	arquivo
ARQUITETURA - ALÇADOS	
- ALÇADO LATERAL ESQUERDO	
- ALÇADO TARDOZ	
técnico responsável	
NEIDE MONTEIRO OA 16760	

RUA DR. ALEXO FERREIRA, nº 7A, 2560-672 TORRES VEDRAS | 261 311 291 | 938 403 899 | 910 642 881 | www.facebook.com/amadeuarquitectos

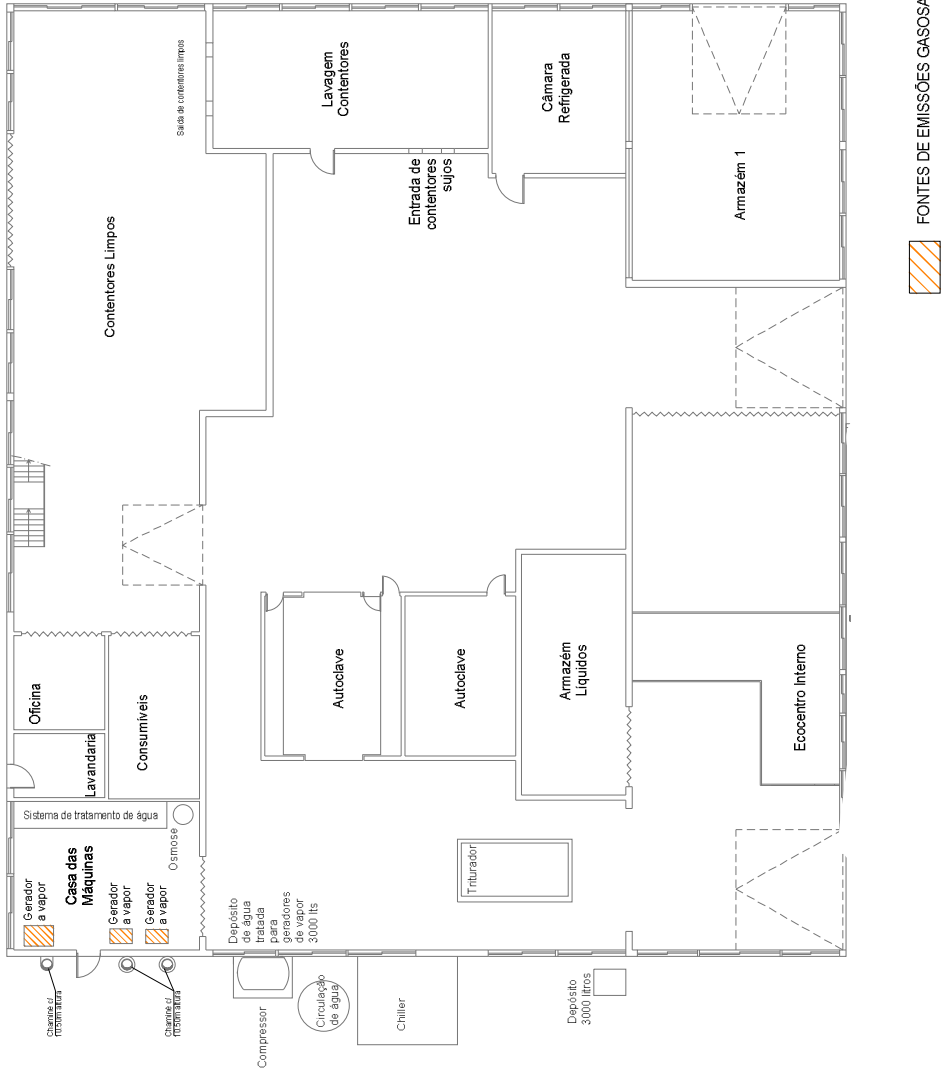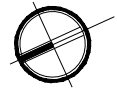

técnico responsável

obra

UNIDADE DE GESTÃO DE RESÍDUOS

local obra
PARQUE AMBIENTAL DA AMALGÁ,
HERDE DO MONTEIRO,
SANTA CLARA DE LOURELO,
7801-903 BEJA

requerente

AMBIMED, GESTÃO AMBIENTAL, LDA

morada requerente
RUA 1ª DE MAIO, S/N, RÓTUNDA DO
CAETICA,
2560-587 TORRES VEDRAS

projecto

LEVANTAMENTO

desenho

PLANTA
- FONTES DE EMISSÕES GASOSAS

escala
1:200

desenho nº

data



NOVEMBRO 2020

nº arquivo

2019 / 0107

arq. relacionado

01

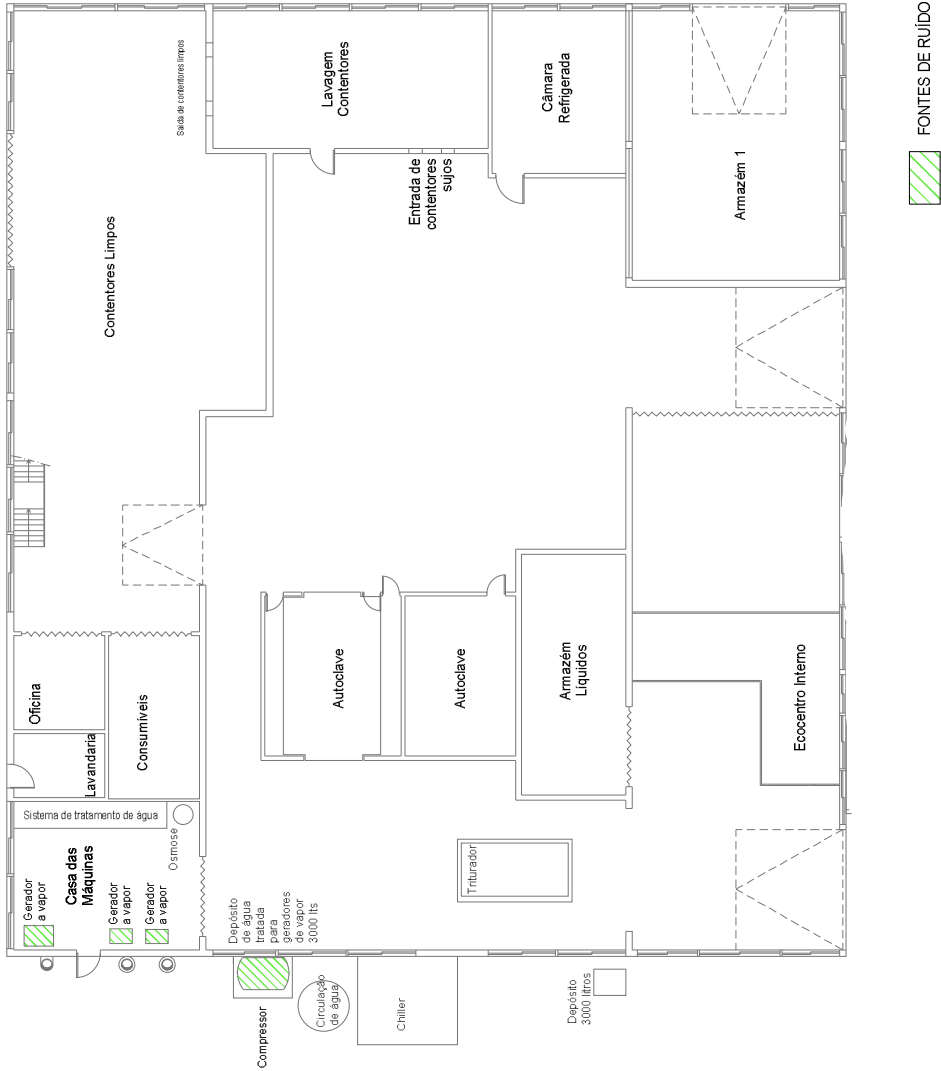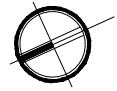

PLANTA DO PISO 0 - FONTES DE RUÍDO

técnico responsável

obra

UNIDADE DE GESTÃO DE RESÍDUOS

local obra
PARQUE AMBIENTAL DA AMALGÁ,
HERDEDE DO MONTEIRO,
SANTA CLARA DE LOURELO,
7801-903 BEJA

requerente

AMBIMED, GESTÃO AMBIENTAL, LDA

morada requerente
RUA 1ª DE MAIO, S/N, RÓTUNDA DO
CAETICA,
2560-587 TORRES VEDRAS

projecto

LEVANTAMENTO

desenho

PLANTA
- FONTES DE RUÍDO

escala
1:200

desenho nº

data

NOVEMBRO 2020





nº arquivo

2019 / 0107

arq. relacionado

01

NOTAS: TODAS AS COTAS INDICADAS NESTE DESENHO
DEVEM SER SEMPRE CONFIRMADAS EM OBRA.
ESTE DESENHO ESTÁ PROTEGIDO PELO CÓDIGO DOS DIREITOS
DE AUTOR. A SUA UTILIZAÇÃO PARA FINS DIFERENTES DOS
ENVIADOS CARRÉ DE AUTORIZAÇÃO É PROIBIDA.

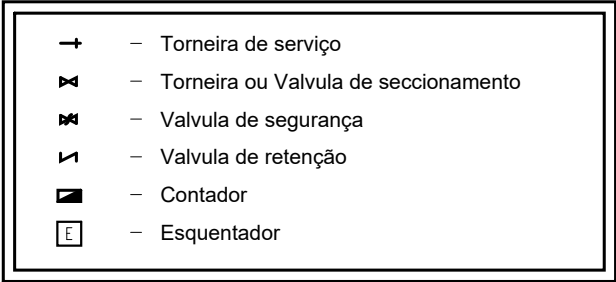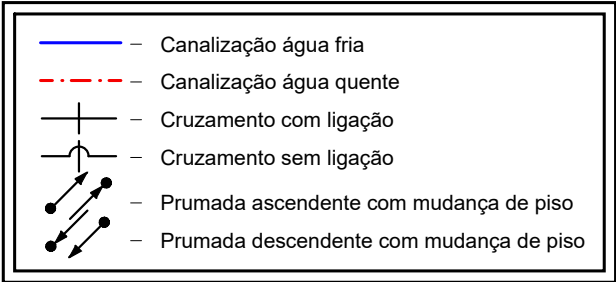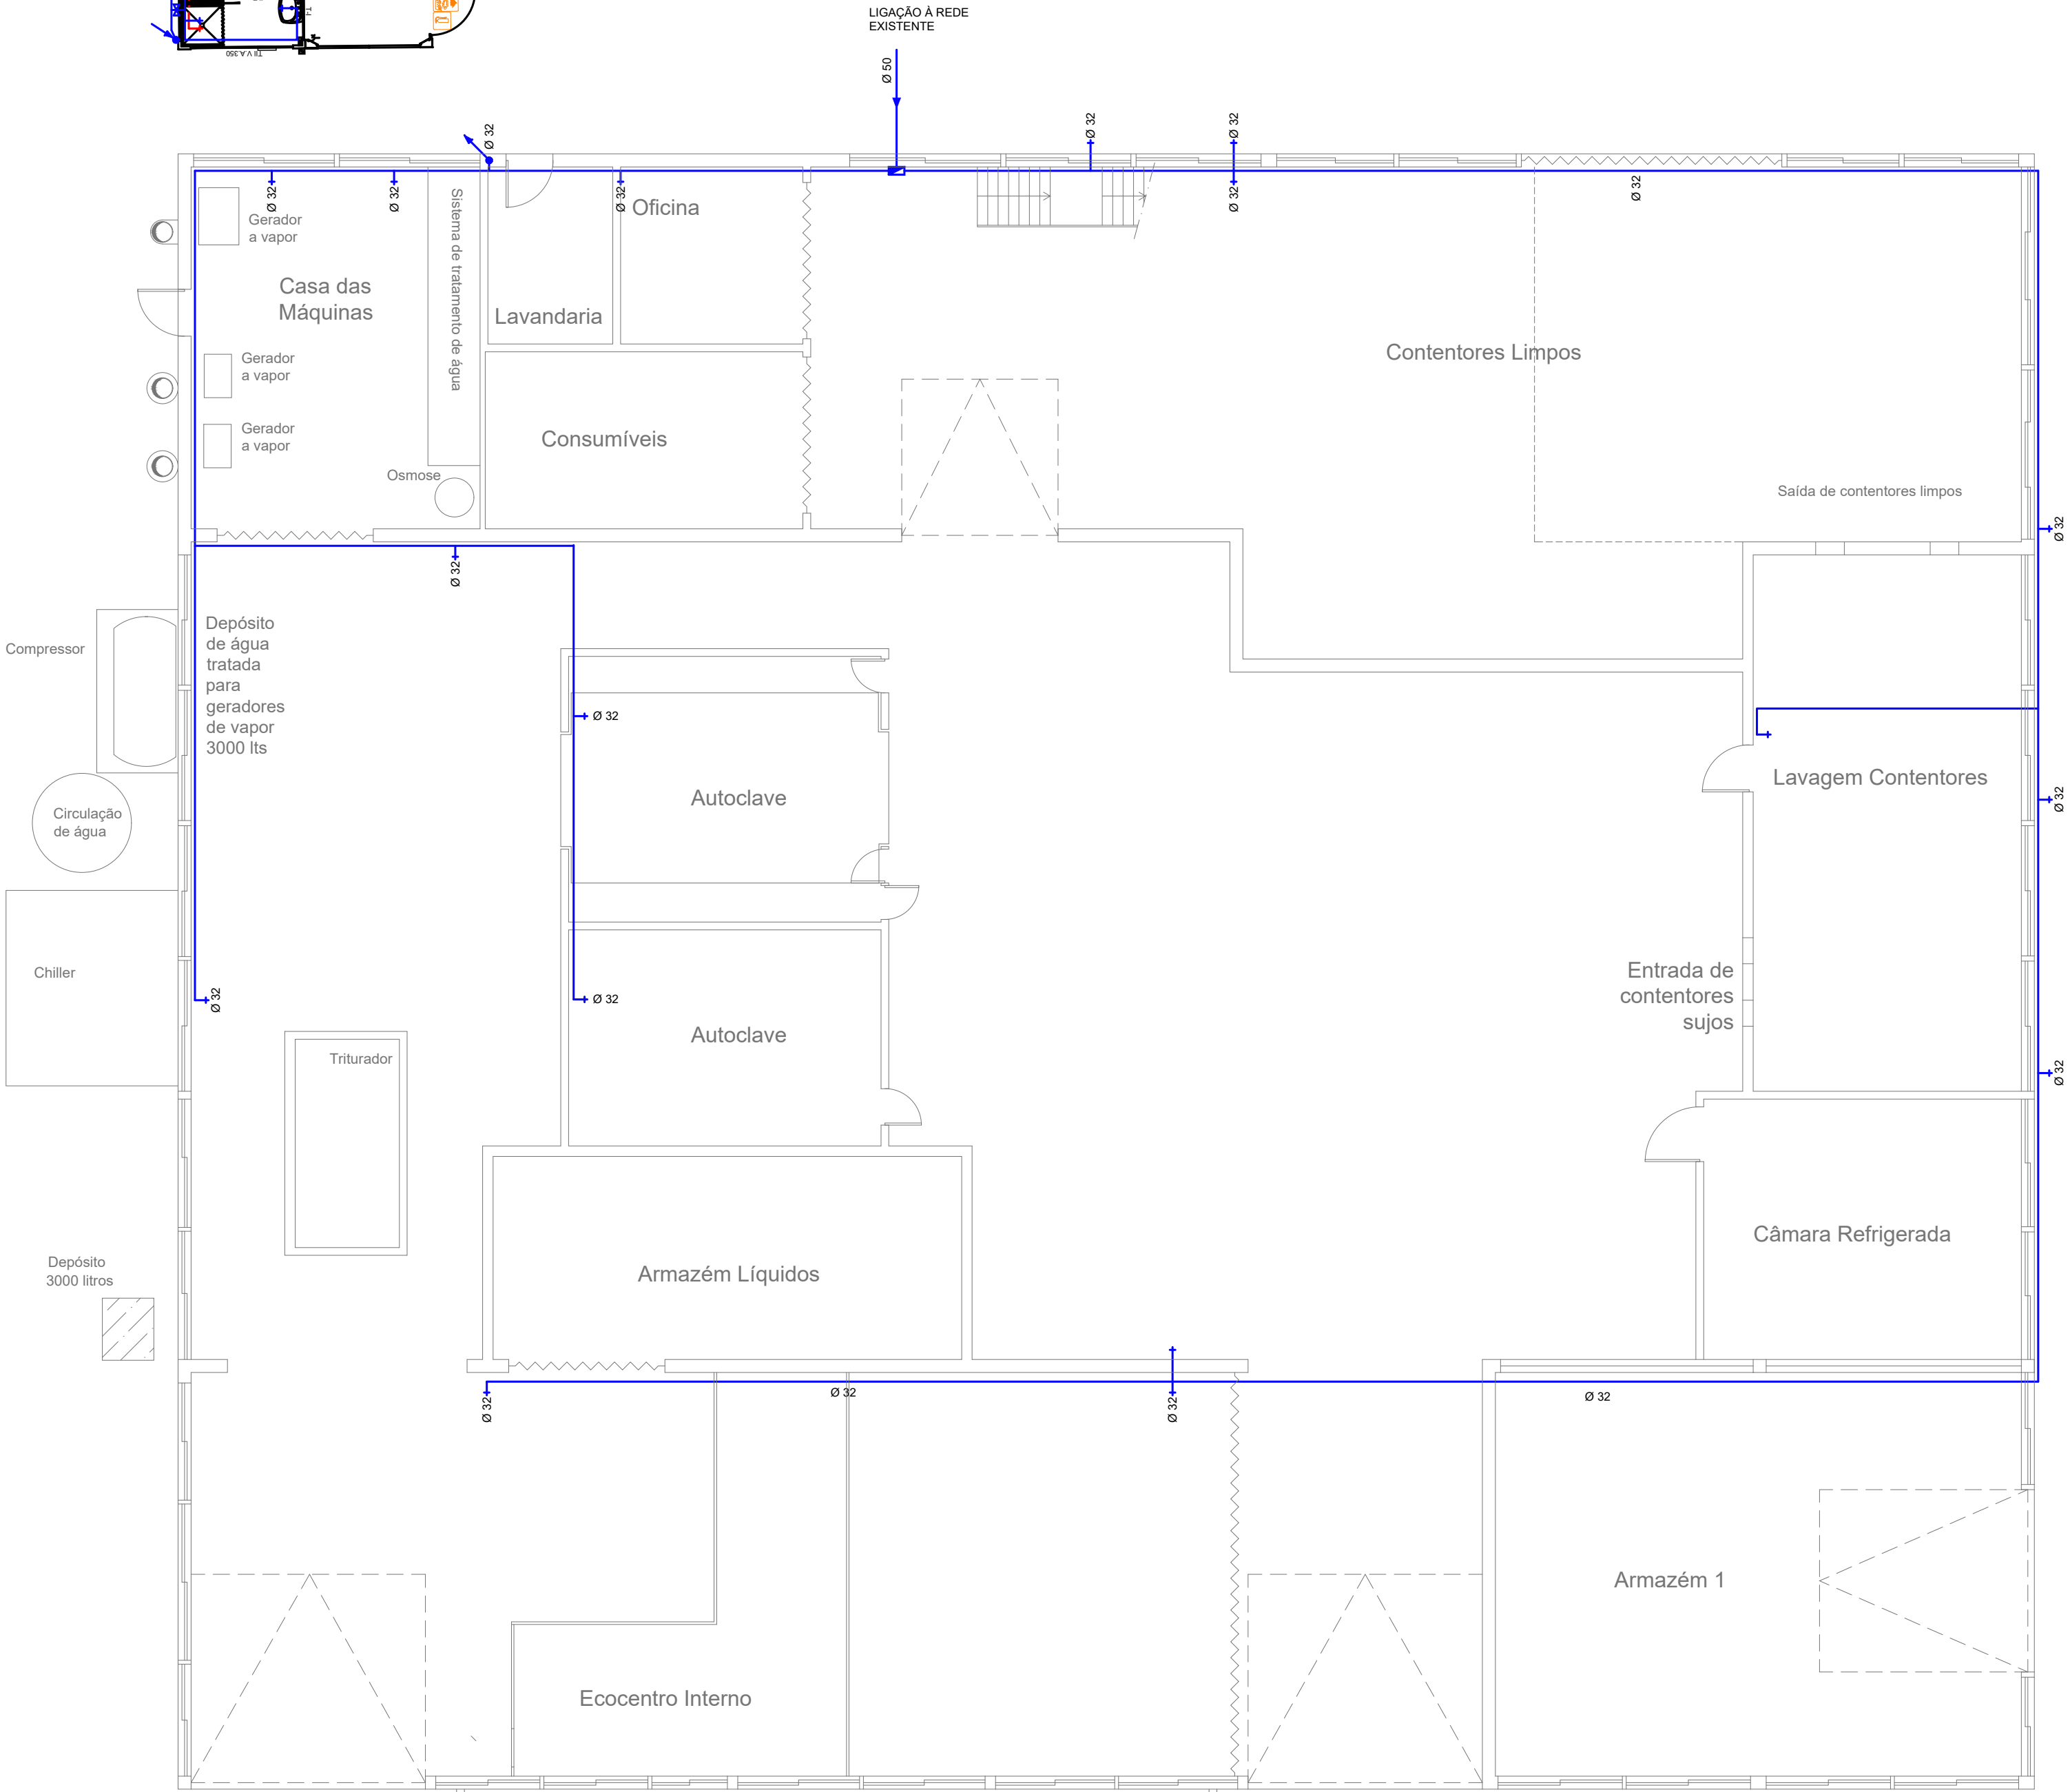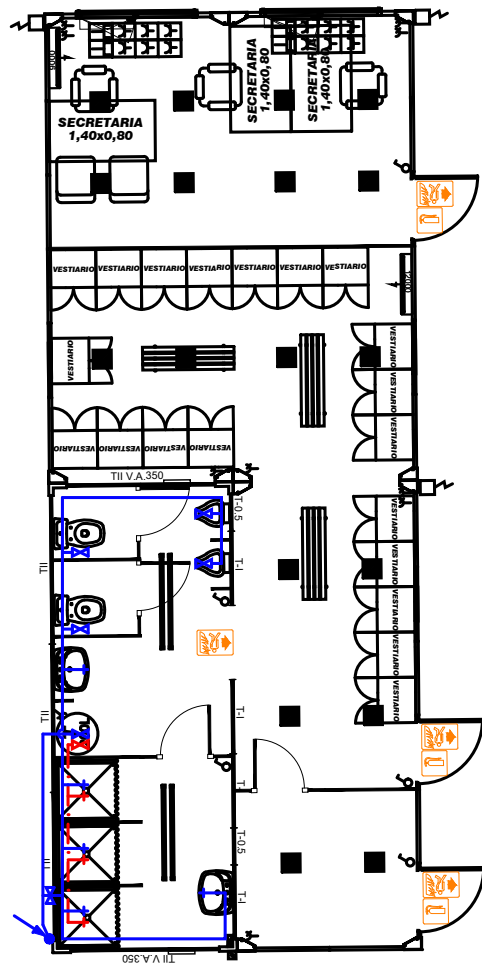

AMBIMED, GESTÃO AMBIENTAL, LDA
RUA 1.º DE MAIO, S/N, ROTUNDA DO CATEFICA
2560-587 TORRES VEDRAS

técnico responsável

obra

UNIDADE DE GESTÃO DE RESÍDUOS

local obra
PARQUE AMBIENTAL DA AMALGA,
HERNÁNDE DO MONTINHO,
SANTA CLARA DE LOURELO,
7801-903 BEJA

requerente

AMBIMED, GESTÃO AMBIENTAL, LDA

morada requerente

RUA 1.º DE MAIO, S/N, ROTUNDA DO
CATEFICA,
2560-587 TORRES VEDRAS

projecto

REDE DE ÁGUAS

desenho

PLANTAS
- PLANTA DO PISO 0

escala

1:100

data



MAIO 2023

n.º arquivo

2019 / 0107

org. relacionado

NOTAS: TODAS AS COTAS INDICADAS NESTE DESENHO
DEVERÃO SER SEMPRE CONFIRMADAS EM OBRA.
ESTE DESENHO ESTÁ PROTEGIDO PELO CÓDIGO DOS DIREITOS
DE AUTOR. A SUA VIOLAÇÃO PODE LEVAR A AUTORIA DO AUTOR
ESTABELECIDOS CARRE DE AUTORIZAÇÃO DO AUTOR.

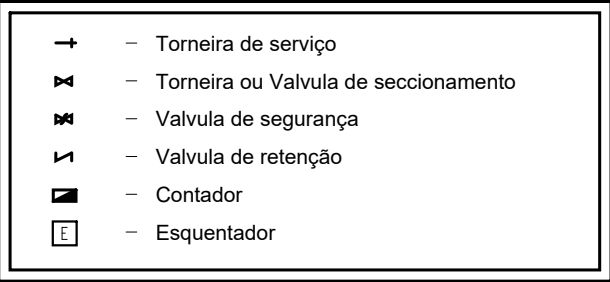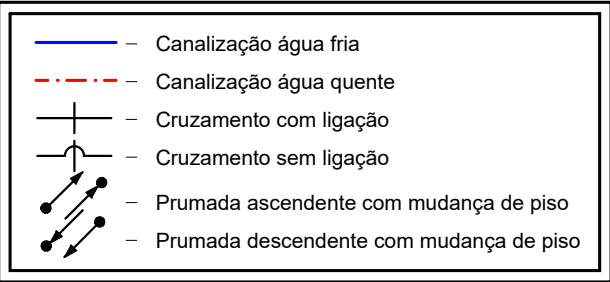

AMBIMED, GESTÃO AMBIENTAL, LDA
RUA 1.º DE MAIO, S/N, ROTUNDA DO CATEPICA
2560-587 TORRES VEDRAS

Técnico responsável

obra

UNIDADE DE GESTÃO DE RESÍDUOS

local obra
PARQUE AMBIENTAL DA AMALGA,
HERDADE DO MONTINHO,
SANTA CLARA DE LOURELO,
7801-903 BEJA

requerente

AMBIMED, GESTÃO AMBIENTAL, LDA

morada requerente

RUA 1.º DE MAIO, S/N, ROTUNDA DO
CATEPICA
2560-587 TORRES VEDRAS

projecto

REDE DE ÁGUAS

desenho

PLANTAS
- PLANTA DO PISO 1

escala

1:100

data

MAIO 2023

n.º arquivo

2019 / 0107

ans. relacionado


NOTAS: TODAS AS COTAS INDICADAS NESTE DESENHO
DEVERÃO SER SEMPRE CONFIRMADAS EM OBRA.
ESTE DESENHO ESTÁ PROTEGIDO PELO CÓDIGO DOS DIREITOS
DE AUTOR. A SUA UTILIZAÇÃO PARA FINS DIFERENTES DOS
ESTABELECIDOS CARECE DE AUTORIZAÇÃO ESCRITA DO AUTOR.




AMBIINED, GESTÃO AMBIENTAL, LDA
RUA 1º DE MAIO, S/N, ROTUNDA DO CATECA
2560-587 TORRES VEDRAS

arg. relacionado

NOTAS: TODAS AS COTAS INDICADAS NESTE DESENHO DEVERÃO SER SEMPRE CONFIRMADAS EM OBRA. ESTE DESENHO ESTÁ PROTEGIDO PELO CÓDIGO DOS DIREITOS DE AUTOR. A SUA UTILIZAÇÃO PARA FINS DIFERENTES DOS ESTABELECIDOS CARECE DE AUTORIZAÇÃO ESCRITA DO AUTOR.

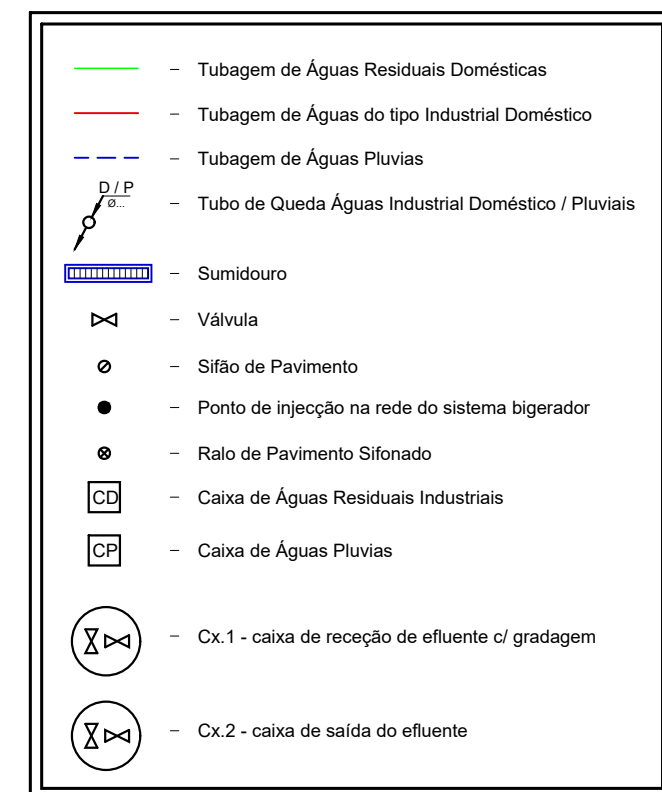

PLANTA DE IMPLANTAÇÃO

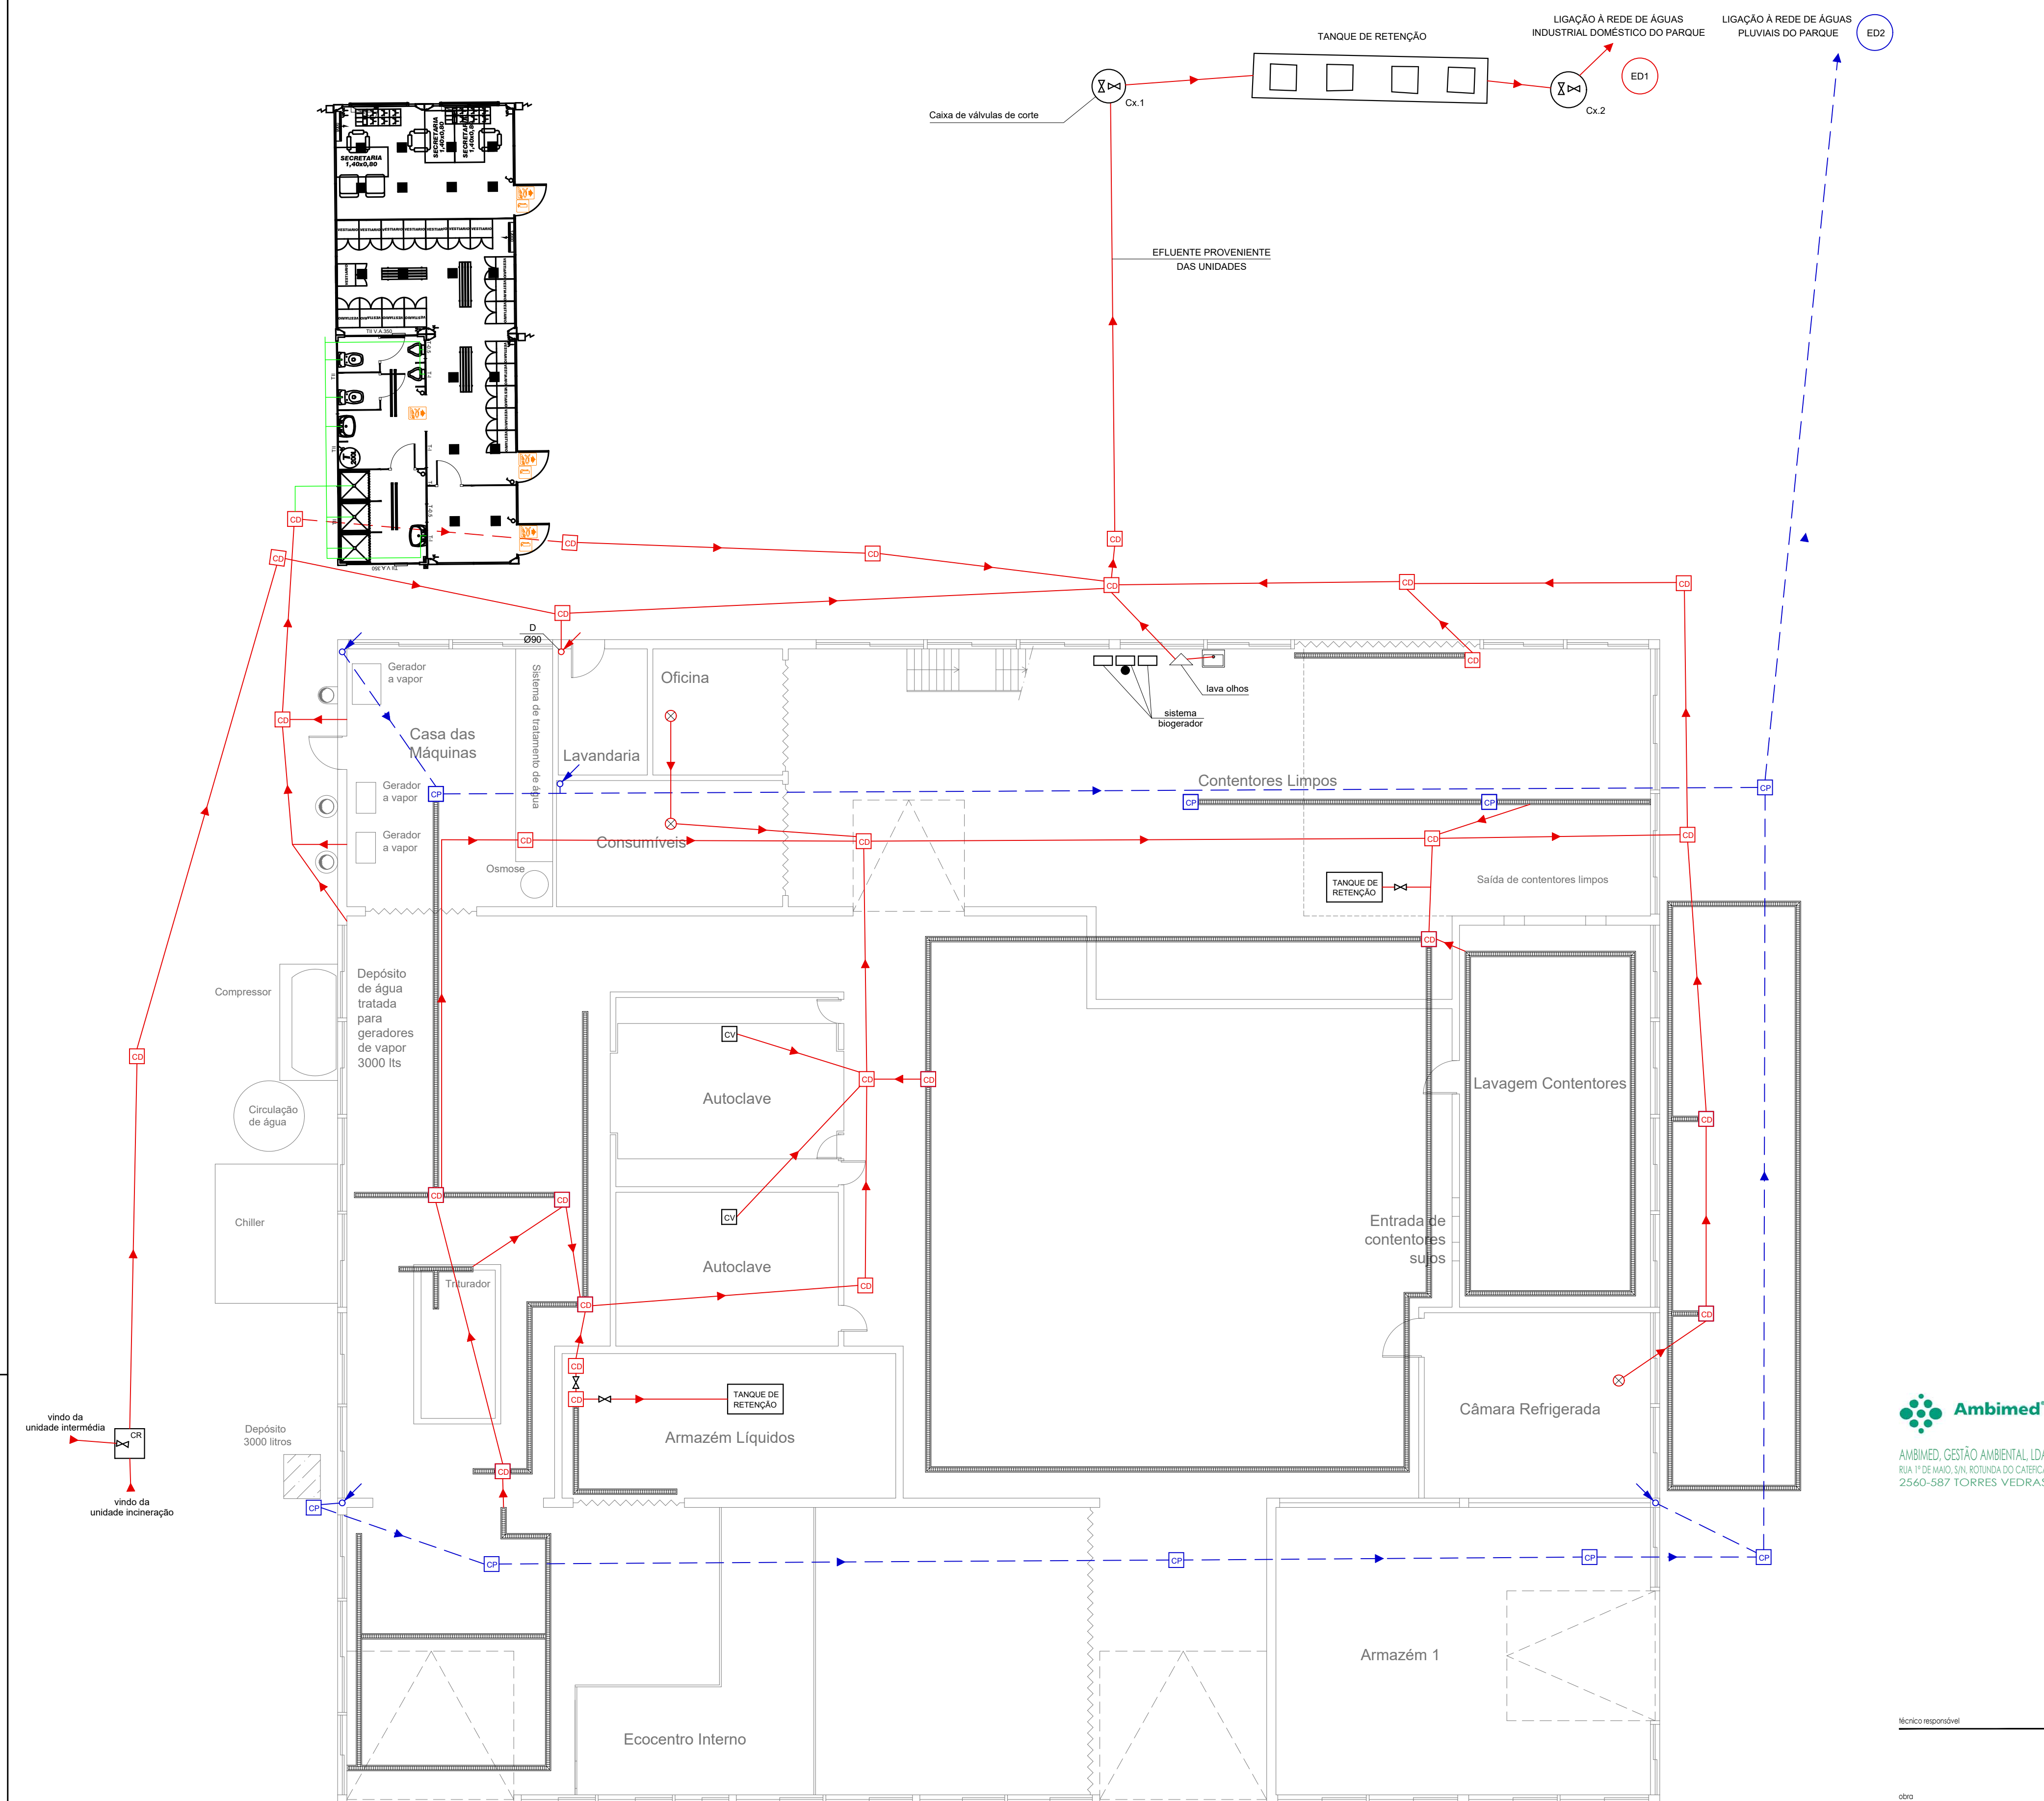

PLANTA DO PISO 0



técnico responsável

obra

UNIDADE DE GESTÃO DE RESÍDUOS

local obra
PARQUE AMBIENTAL DA AMALGA,
HEROADE DO MONTINHO,
SANTA CLARA DE LOURELO,
7801-903 BEJA

requerente

AMBIMED, GESTÃO AMBIENTAL, LDA

morada requerente
RUA 1.ª DE MAIO, S/N, ROTUNDA DO
CATEPCA 2560-587 TORRES VEDRAS

projecto
**REDE DE DRENAGEM DE ÁGUAS
RESIDUAIS**

desenho

PLANTAS
- PLANTA DO PISO 0

escala

1:100

data

MAIO 2023

n.º arquivo



2019 / 0107

org. relacionado

01

- Tubagem de Águas Residuais Domésticas
- Tubagem de Águas Industrial Doméstico
- Tubagem de Águas Plúvias
- Tubo de Queda Águas Industrial Doméstico / Plúvias
- Sumidouro
- Válvula
- Sifão de Pavimento
- Ponto de injeção na rede do sistema bígenger
- Ralo de Pavimento Sifonado
- Caixa de Águas Industrial Doméstico
- Caixa de Águas Plúvias
- Cx. 1 - caixa de válvulas de corte (caixa de recepção de efluente c/ gradagem)
- Cx. 2 - caixa de válvulas de corte (caixa de saída do efluente)

NOTAS: TODAS AS COTAS INDICADAS NESTE DESENHO DEVERÃO SER SEMPRE CONFIRMADAS EM OBRA. ESTE DESENHO ESTÁ PROTEGIDO PELO CÓDIGO DOS DIREITOS DE AUTOR. A SUA UTILIZAÇÃO PARA FINS DIFERENTES DOS ESTABELECIDOS CARECE DE AUTORIZAÇÃO ESCRITA DO AUTOR.

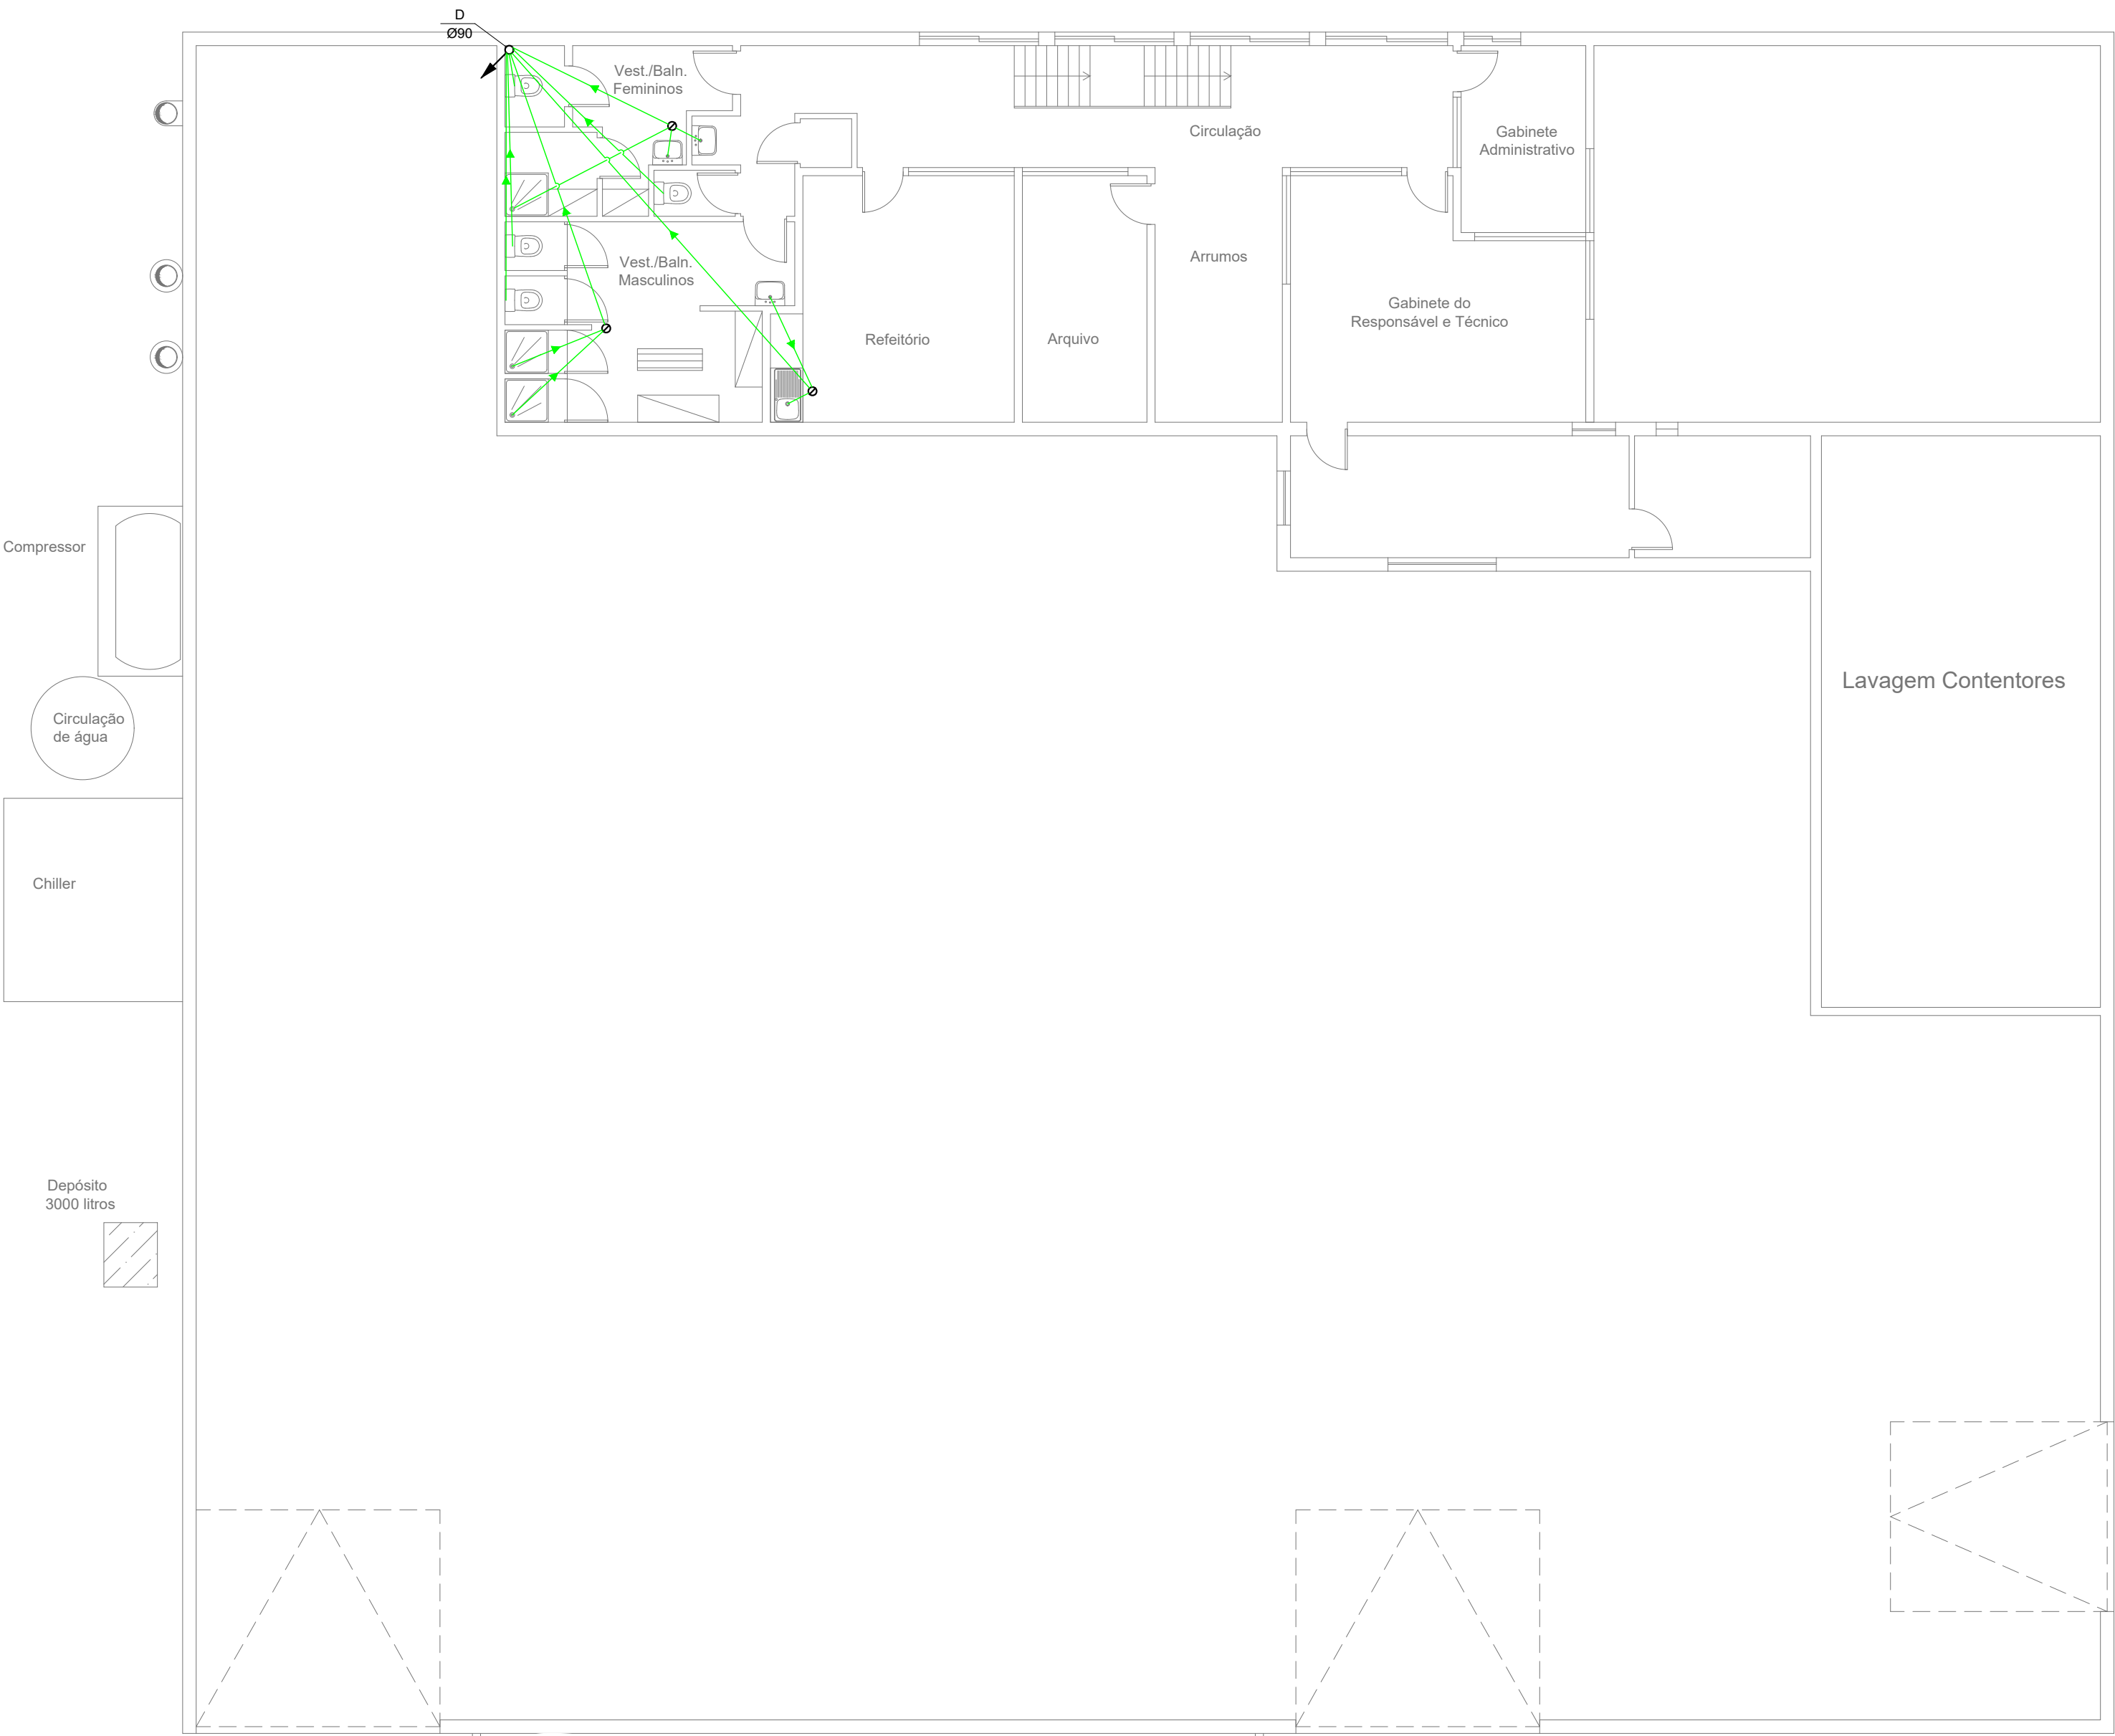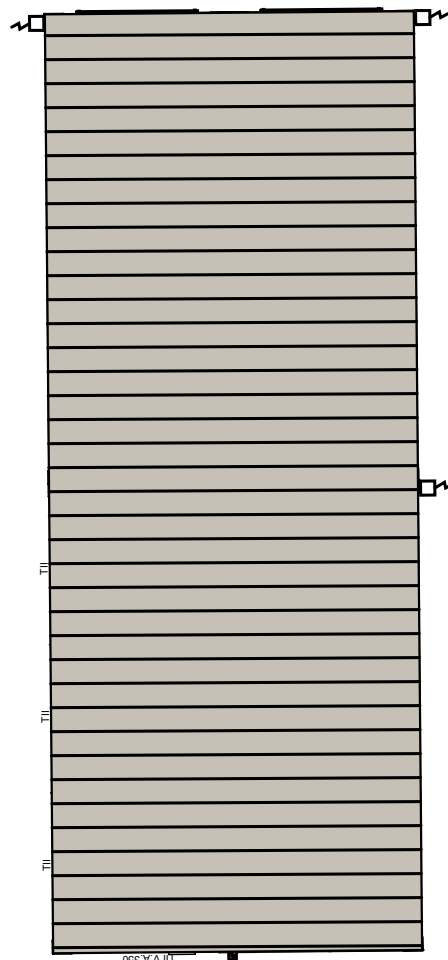

AMBIMED, GESTÃO AMBIENTAL, LDA
RUA 1.ª DE MAIO, S/N, ROTUNDA DO CATERCA
2560-587 TORRES VEDRAS

técnico responsável

obra

UNIDADE DE GESTÃO DE RESÍDUOS

local obra
PARQUE AMBIENTAL DA AMALGA,
HEROADE DO MONTINHO,
SANTA CLARA DE LOURELO,
7801-903 BEJA

requerente

AMBIMED, GESTÃO AMBIENTAL, LDA

morada requerente

RUA 1.ª DE MAIO, S/N, ROTUNDA DO
CATERCA,
2560-587 TORRES VEDRAS

projecto

REDE DE DRENAGEM DE ÁGUAS
RESIDUAIS

desenho

PLANTAS
- PLANTA DO PISO 1

escala

1:100

data

MAIO, 2023

n.º arquivo

2019 / 0107

org. relacionado

02

PLANTA DO PISO 1

NOTAS: TODAS AS COTAS INDICADAS NESTE DESENHO
DEVEM SER SEMPRE CONFIRMADAS EM OBRA.
ESTE DESENHO ESTÁ PROTEGIDO PELO CÓDIGO DOS DIREITOS
DE AUTOR. A SUA UTILIZAÇÃO PARA FINS DIFERENTES DOS
ESTABELECIDOS CARECE DE AUTORIZAÇÃO ESCRITA DO AUTOR.