
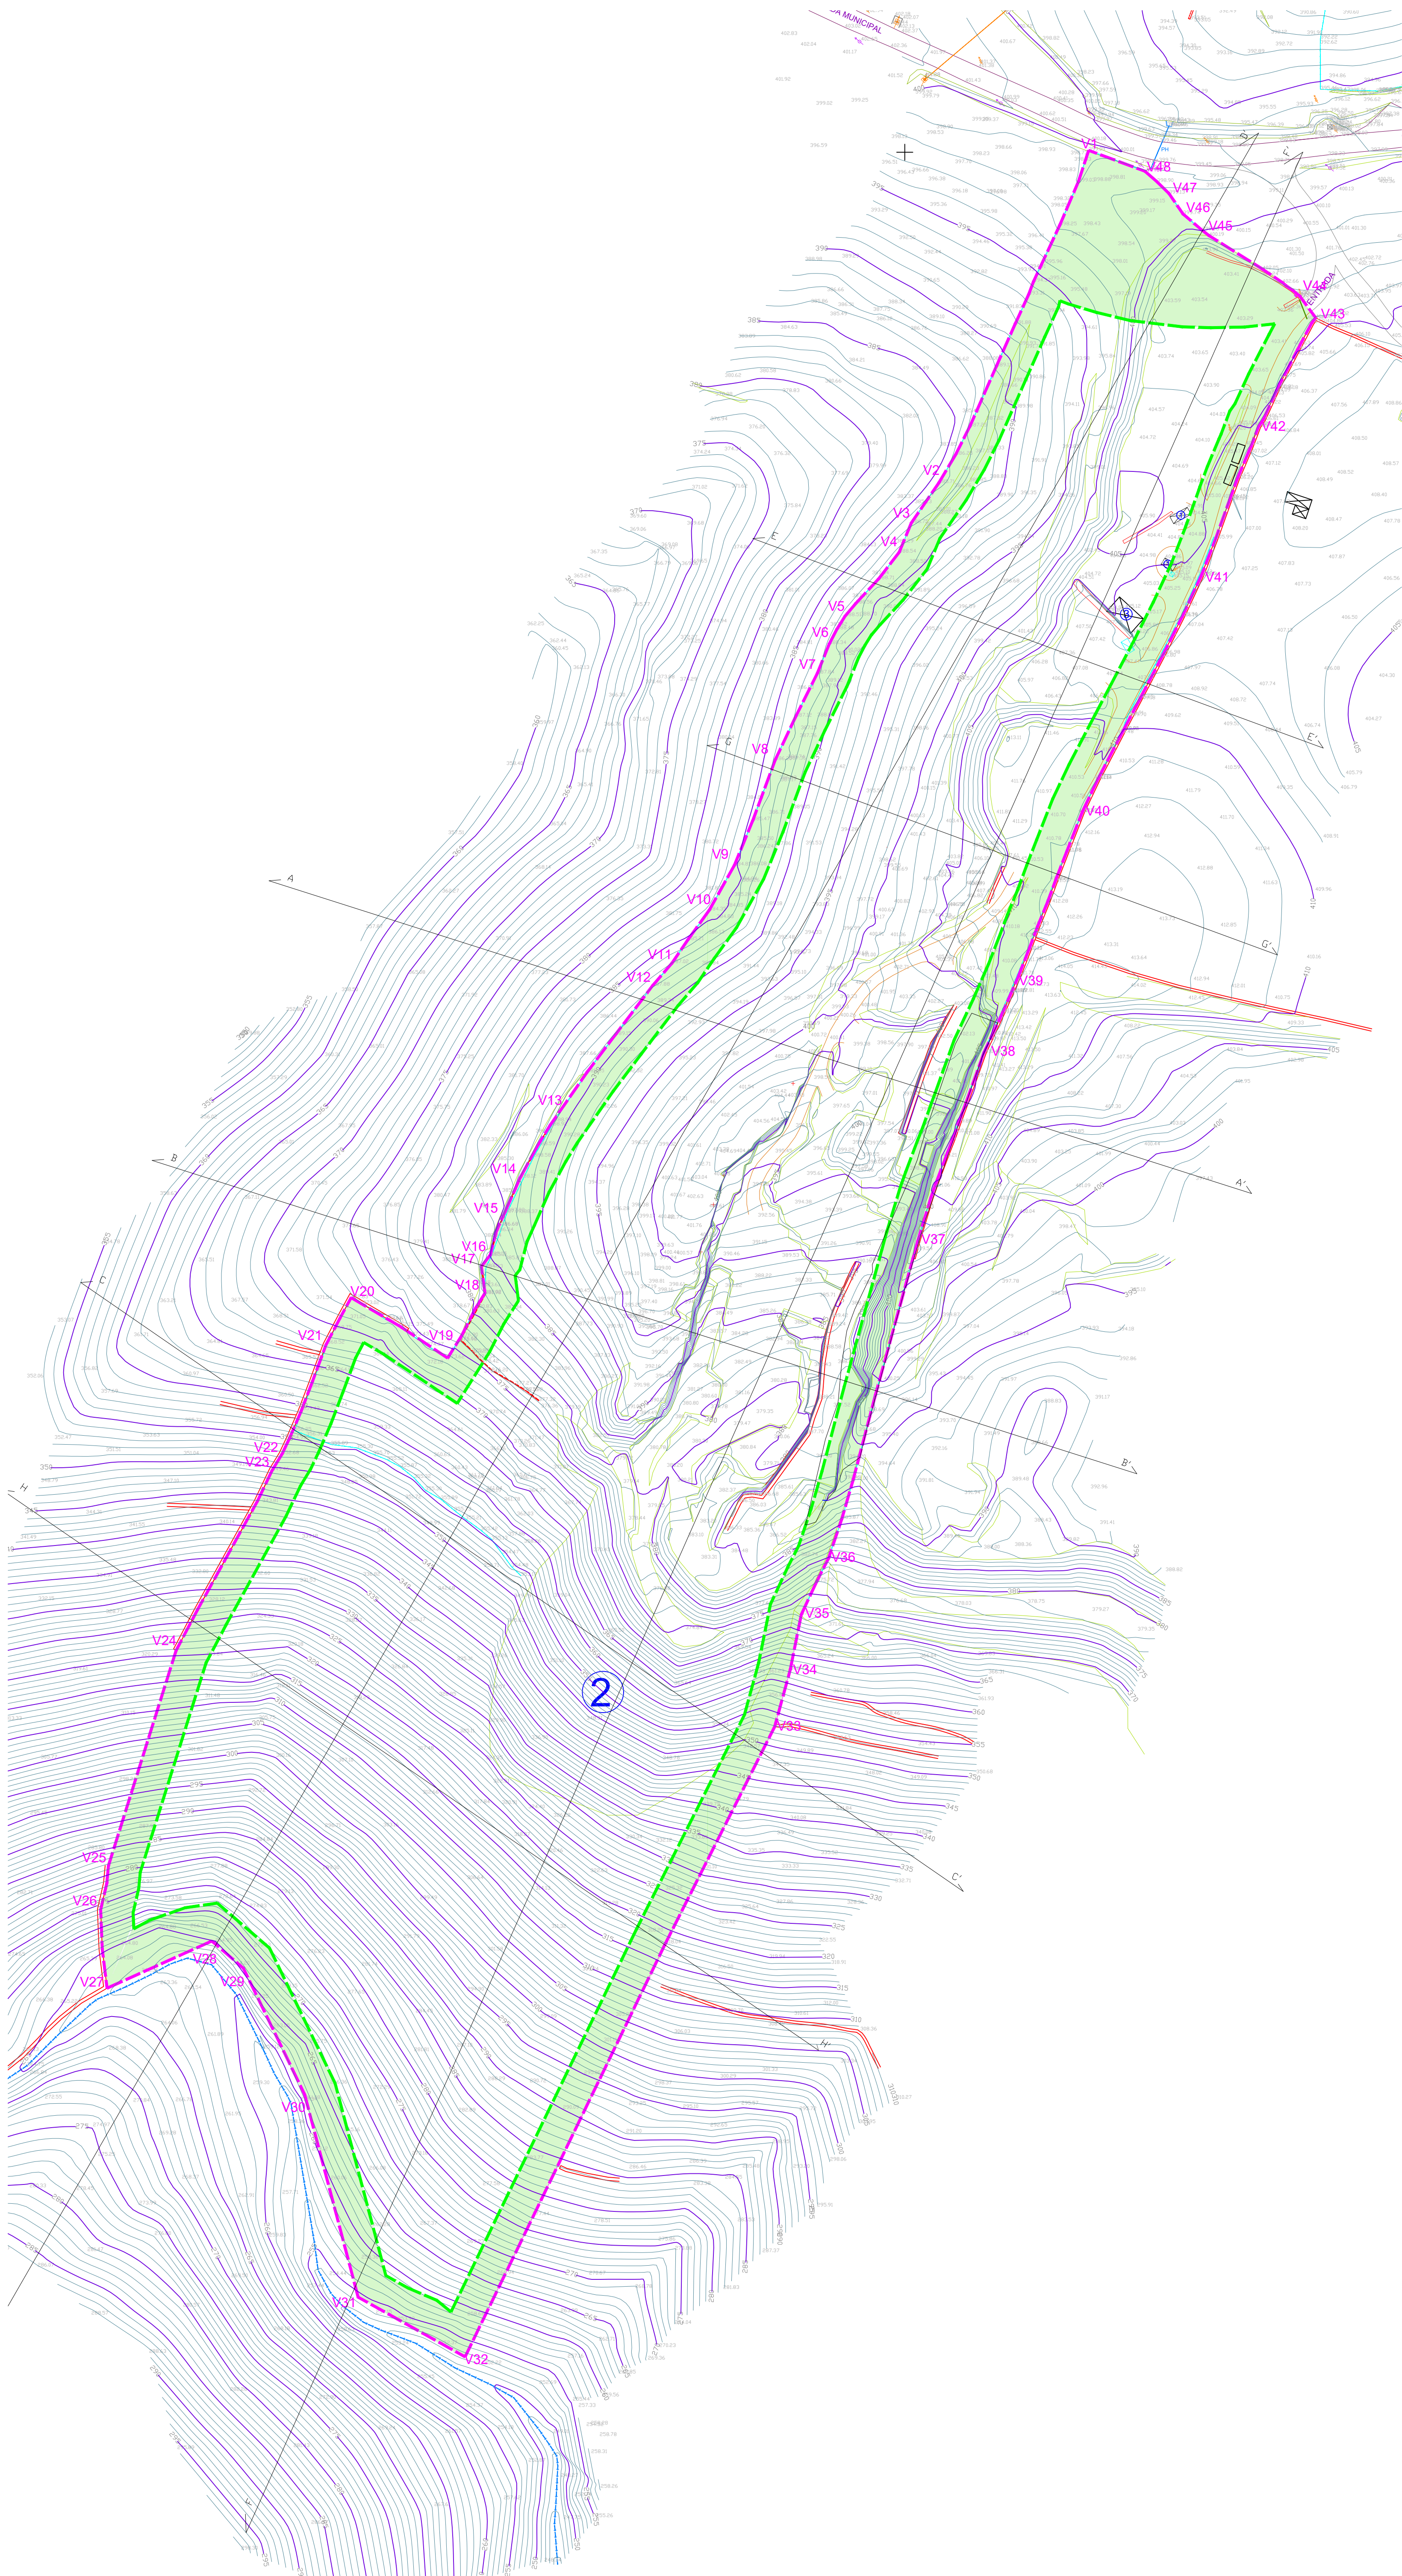


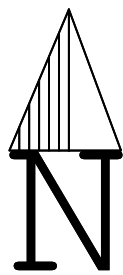



Legenda:

- V5 Limite da Área a Licenciar
- Zonas de Defesa
-  Poste de Baixa Tensão
-  Poste Telefónico
-  Caminho de Circulação
-  Caminho de Público
-  Armário distribuição elétrica
-  Depósito
-  Estrada Municipal
-  Muro Suporte
-  Muro Blocos Pedra
-  Muro Pedra Solta
-  Vedação
-  Taludes
-  Curva de Nivel Mestra (Equidistância Gráfica de 5,0m)
-  Curva de Nivel (Equidistância Gráfica de 1,0m)
-  Limite Propriedade (81447 m2)
-  Limite pelos Vertices do RERA
-  Cota Altimétrica
-  Linha de Media Tensão
-  Linha de Água
-  Contendor
-  Escombreira Existente
-  Zona transformação de xisto coberta

Projetista	FILOMENA CAVACO & NUNO BONITO - SOLUÇÕES DE ENGENHARIA, LDA AVENIDA 25 DE ABRIL, 16 - A 7150 - 109 BORBA Cons. Reg. Comercial: 80RBA - 514206764/20161205 NIF: 514206764
Projecto	Ampliação Pedreira nº6637 "Vale Videiro II"
Localização	Vila Nova de Foz de Côa
Proponente:	

Adriano Jorge Marcelino Brega

Peça desenhada	Levantamento Topográfico
Fase de Projecto	PLANO DE PEDREIRA
Desenhado por	Verificado por
NB	FD
Escala	Data
1/1000	Março 2024
Desenho N.º	P-003

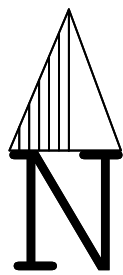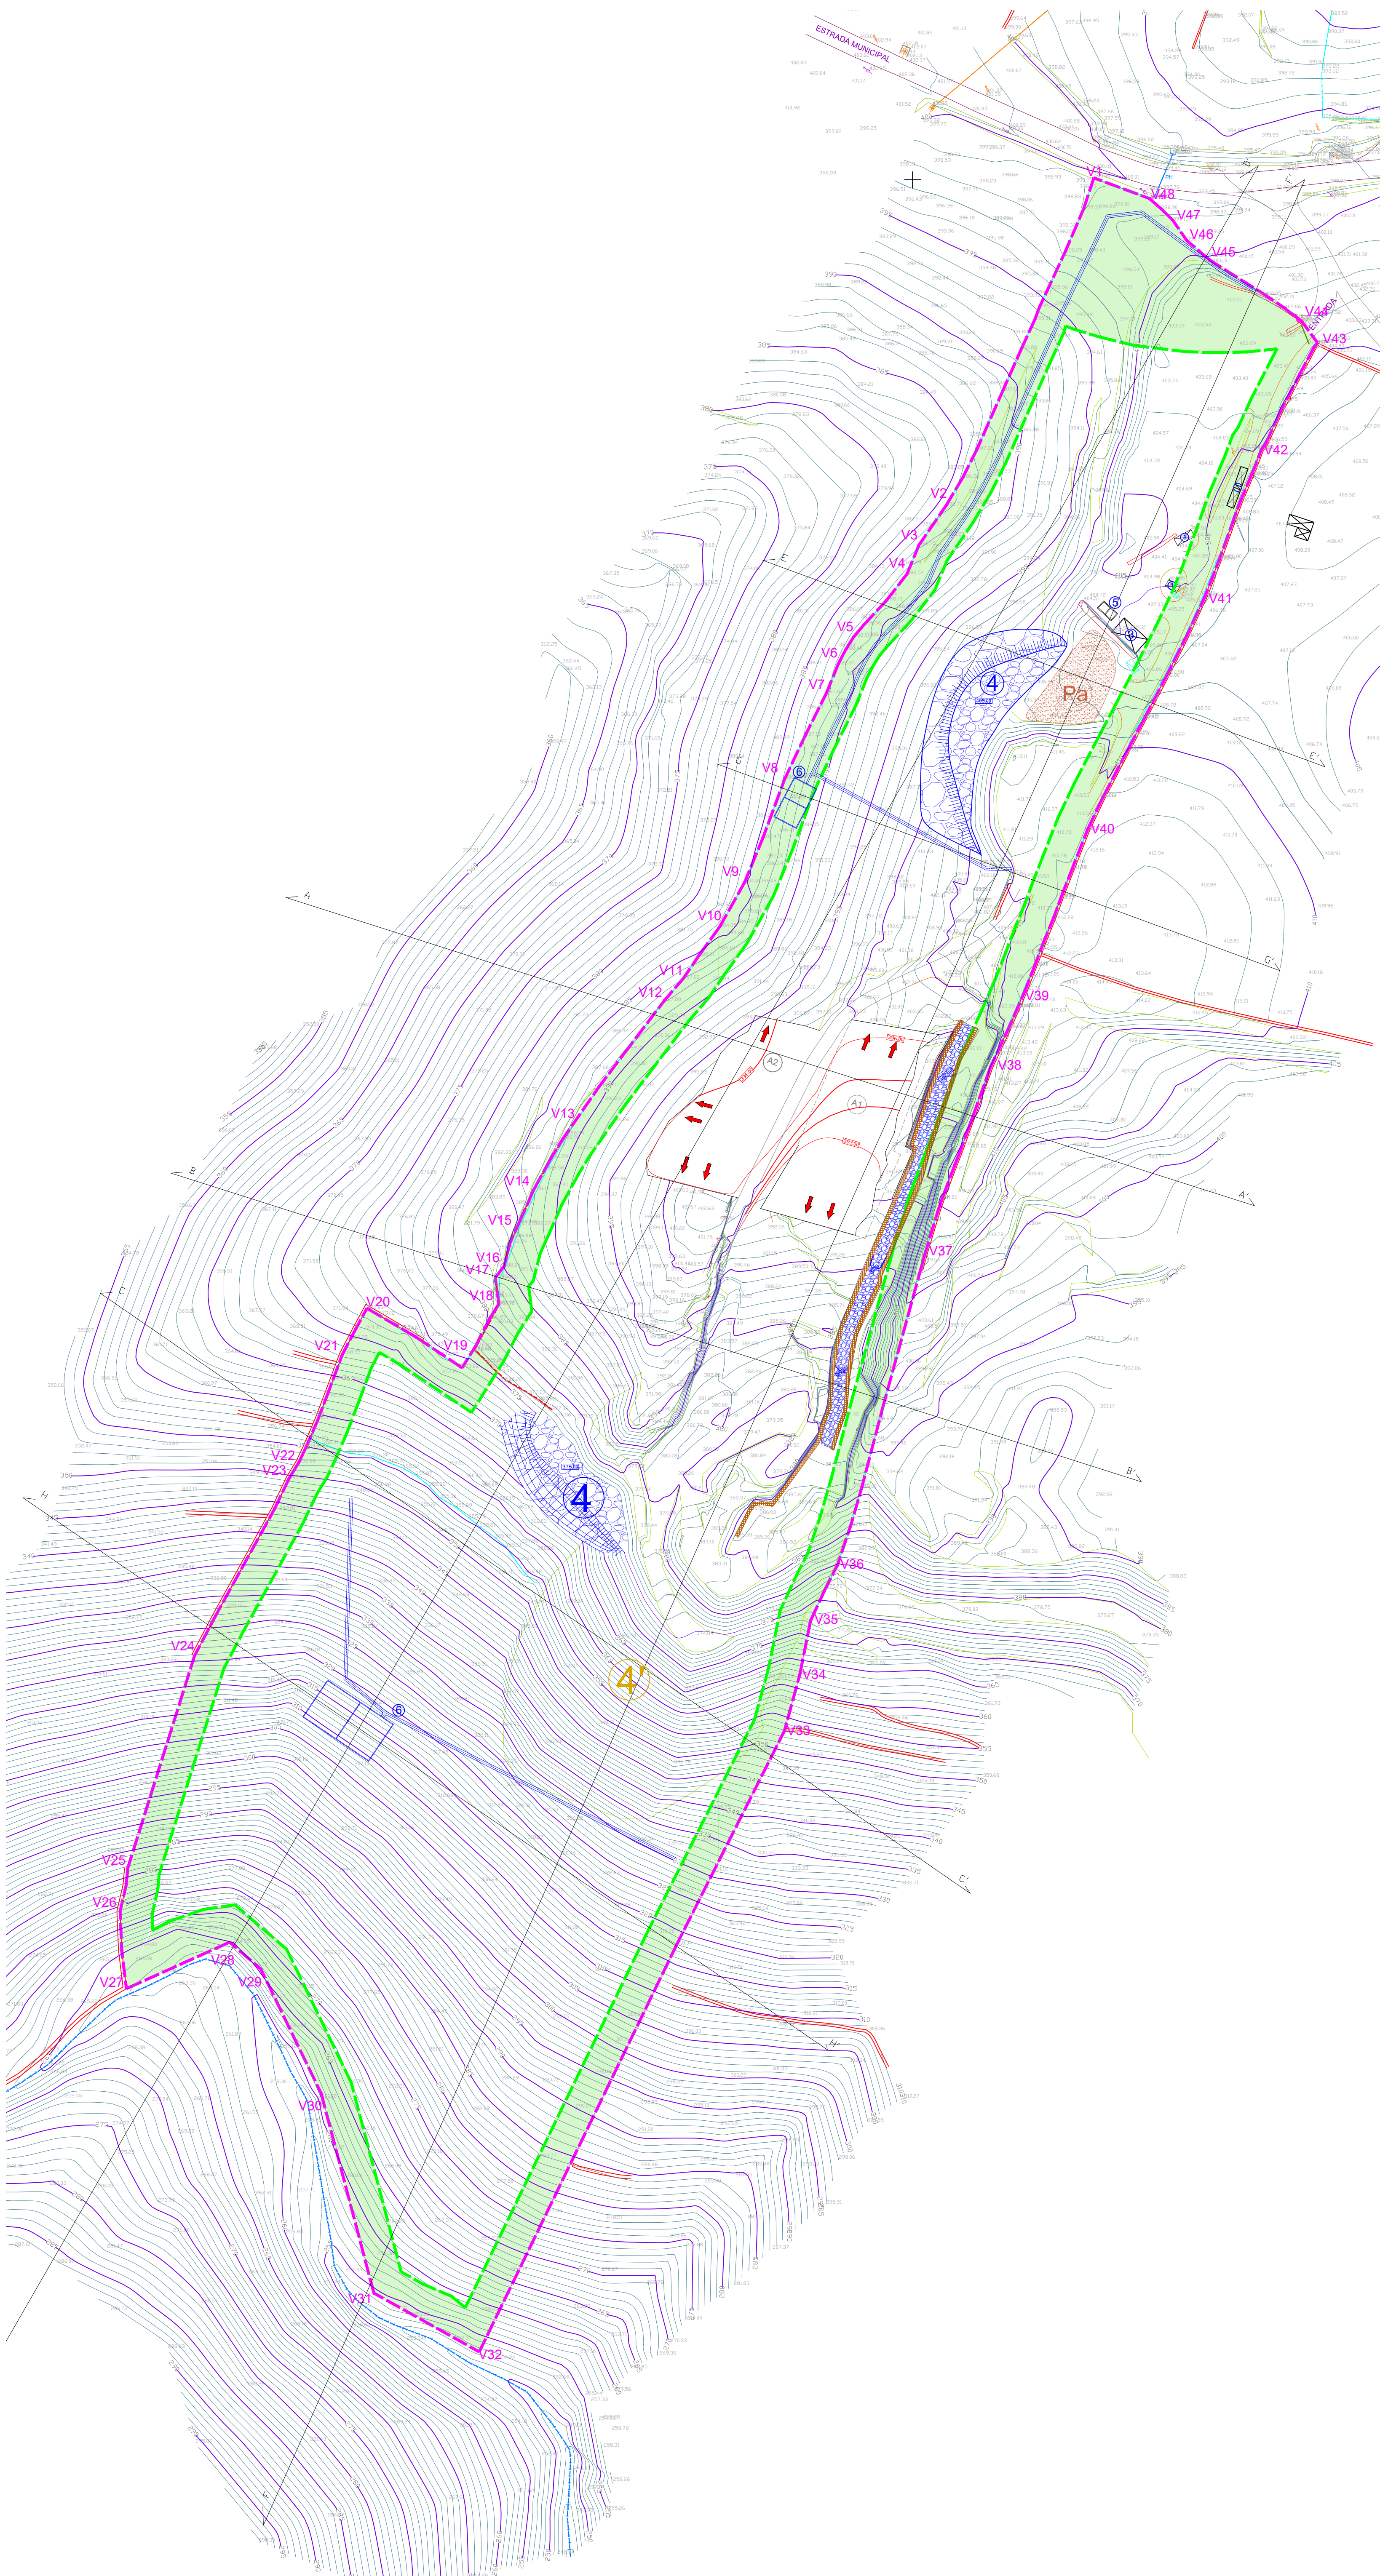

P-TM06/ETR589		
Vértice	Coordenadas	
V1	X=84356.9100	Y=154200.5730
v2	X=84310.5400	Y=154097.6810
v3	X=84302.0380	Y=154085.3040
v4	X=84298.2460	Y=154076.1580
v5	X=84284.8510	Y=154060.3750
v6	X=84279.0000	Y=154052.4080
v7	X=84272.9350	Y=154038.7240
v8	X=84259.9140	Y=154011.9590
v9	X=84247.2590	Y=153979.3170
v10	X=84239.4730	Y=153965.4010
v11	X=84227.9980	Y=153949.1070
v12	X=84222.0050	Y=153942.1240
v13	X=84190.2430	Y=153898.8550
v14	X=84176.1890	Y=153871.8240
v15	X=84173.6300	Y=153866.1760
v16	X=84168.9350	Y=153855.1550
v17	X=84169.7820	Y=153849.1060
v18	X=84170.0653	Y=153846.8829
v19	X=84158.5100	Y=153826.8150
v20	X=84128.6597	Y=153845.5150
v21	X=84120.9019	Y=153830.9485
v22	X=84107.2730	Y=153797.1120
v23	X=84104.2030	Y=153792.0650
v24	X=84074.5110	Y=153736.3430
v25	X=84053.5460	Y=153669.6530
v26	X=84051.1496	Y=153656.0953
v27	X=84053.1313	Y=153631.7974
v28	X=84085.5466	Y=153646.3985
v29	X=84095.3140	Y=153637.9840
v30	X=84114.2688	Y=153598.9163
v31	X=84130.8268	Y=153536.1782
v32	X=84163.9307	Y=153517.7090
v33	X=84259.7520	Y=153712.7670
v34	X=84264.5760	Y=153730.4310
v35	X=84267.9860	Y=153747.4660
v36	X=84276.3750	Y=153764.7720
v37	X=84304.0631	Y=153863.2171
v38	X=84318.8657	Y=153905.6370
v39	X=84330.3089	Y=153933.8224
v40	X=84350.1200	Y=153983.5770
v41	X=84385.9090	Y=154056.4120
v42	X=84409.4740	Y=154115.1570
v43	X=84427.1500	Y=154148.7720
v44	X=84422.3230	Y=154155.3610
v45	X=84394.1860	Y=154174.1780
v46	X=84386.1130	Y=154180.8900
v47	X=84381.7500	Y=154187.2400
v48	X=84374.3190	Y=154194.1270

Legenda:

- V5— Limite da Área a Licenciar
- Zonas de Defesa
- Poste de Baixa Tensão
- Poste Telefónico
- Caminho de Circulação
- Caminho de Público
- Armário distribuição elétrica
- Depósito
- Estrada Municipal
- Muro Suporte
- Muro Blocos Pedra
- Muro Pedra Solta
- Vedação
- Taludes
- Curva de Nivel Mestra (Equidistância Gráfica de 5,0m)
- Curva de Nivel (Equidistância Gráfica de 1,0m)
- Curva de Nivel Proposta (escavação)
- Curva de Nivel Proposta (aterro)
- Cota Altimétrica
- Linha de Media Tensão
- Linha de Água
- Vale de Drenagem
- Escritório
- 1 Instalações Sociais e Anexos
- 2 Zona transformação de xisto coberta
- 3 Escombreira Proposta
- 4 Escombreira Existente
- 5 Tanque de Decantação
- 6 Bacias de Decantação
- 7 Áreas de Exploração
- 8 Área de Aterro
- 9 Parga de solos
- 10 Caminho interno proposto
- 11 Sentido do Desmonte
- 12 Muro de Pedra (Rec. da Zona de Defesa)

Projetista
FILOMENA CAVACO & NUNO BONITO -
SOLUÇÕES DE ENGENHARIA, LDA
AVENIDA 25 DE ABRIL, 16 - A
7150 - 109 BORBA
Cons. Reg. Comercial: BORBA - 514326764/20161205
NIF: 514206764

Projecto
Ampliação
Pedreira nº6637 "Vale Videiro II"

Localização
Vila Nova de Foz de Côa

Proponente:
Adriano Jorge Marcelino Brega

Peça desenhada
Lavra - Fase 1 (3 anos)



Fase de Projecto
PLANO DE PEDREIRA

Desenhado por
NB

Verificado por
FD

Escala
1/1000

Março 2024
P-004

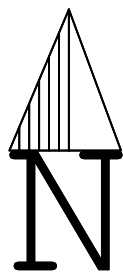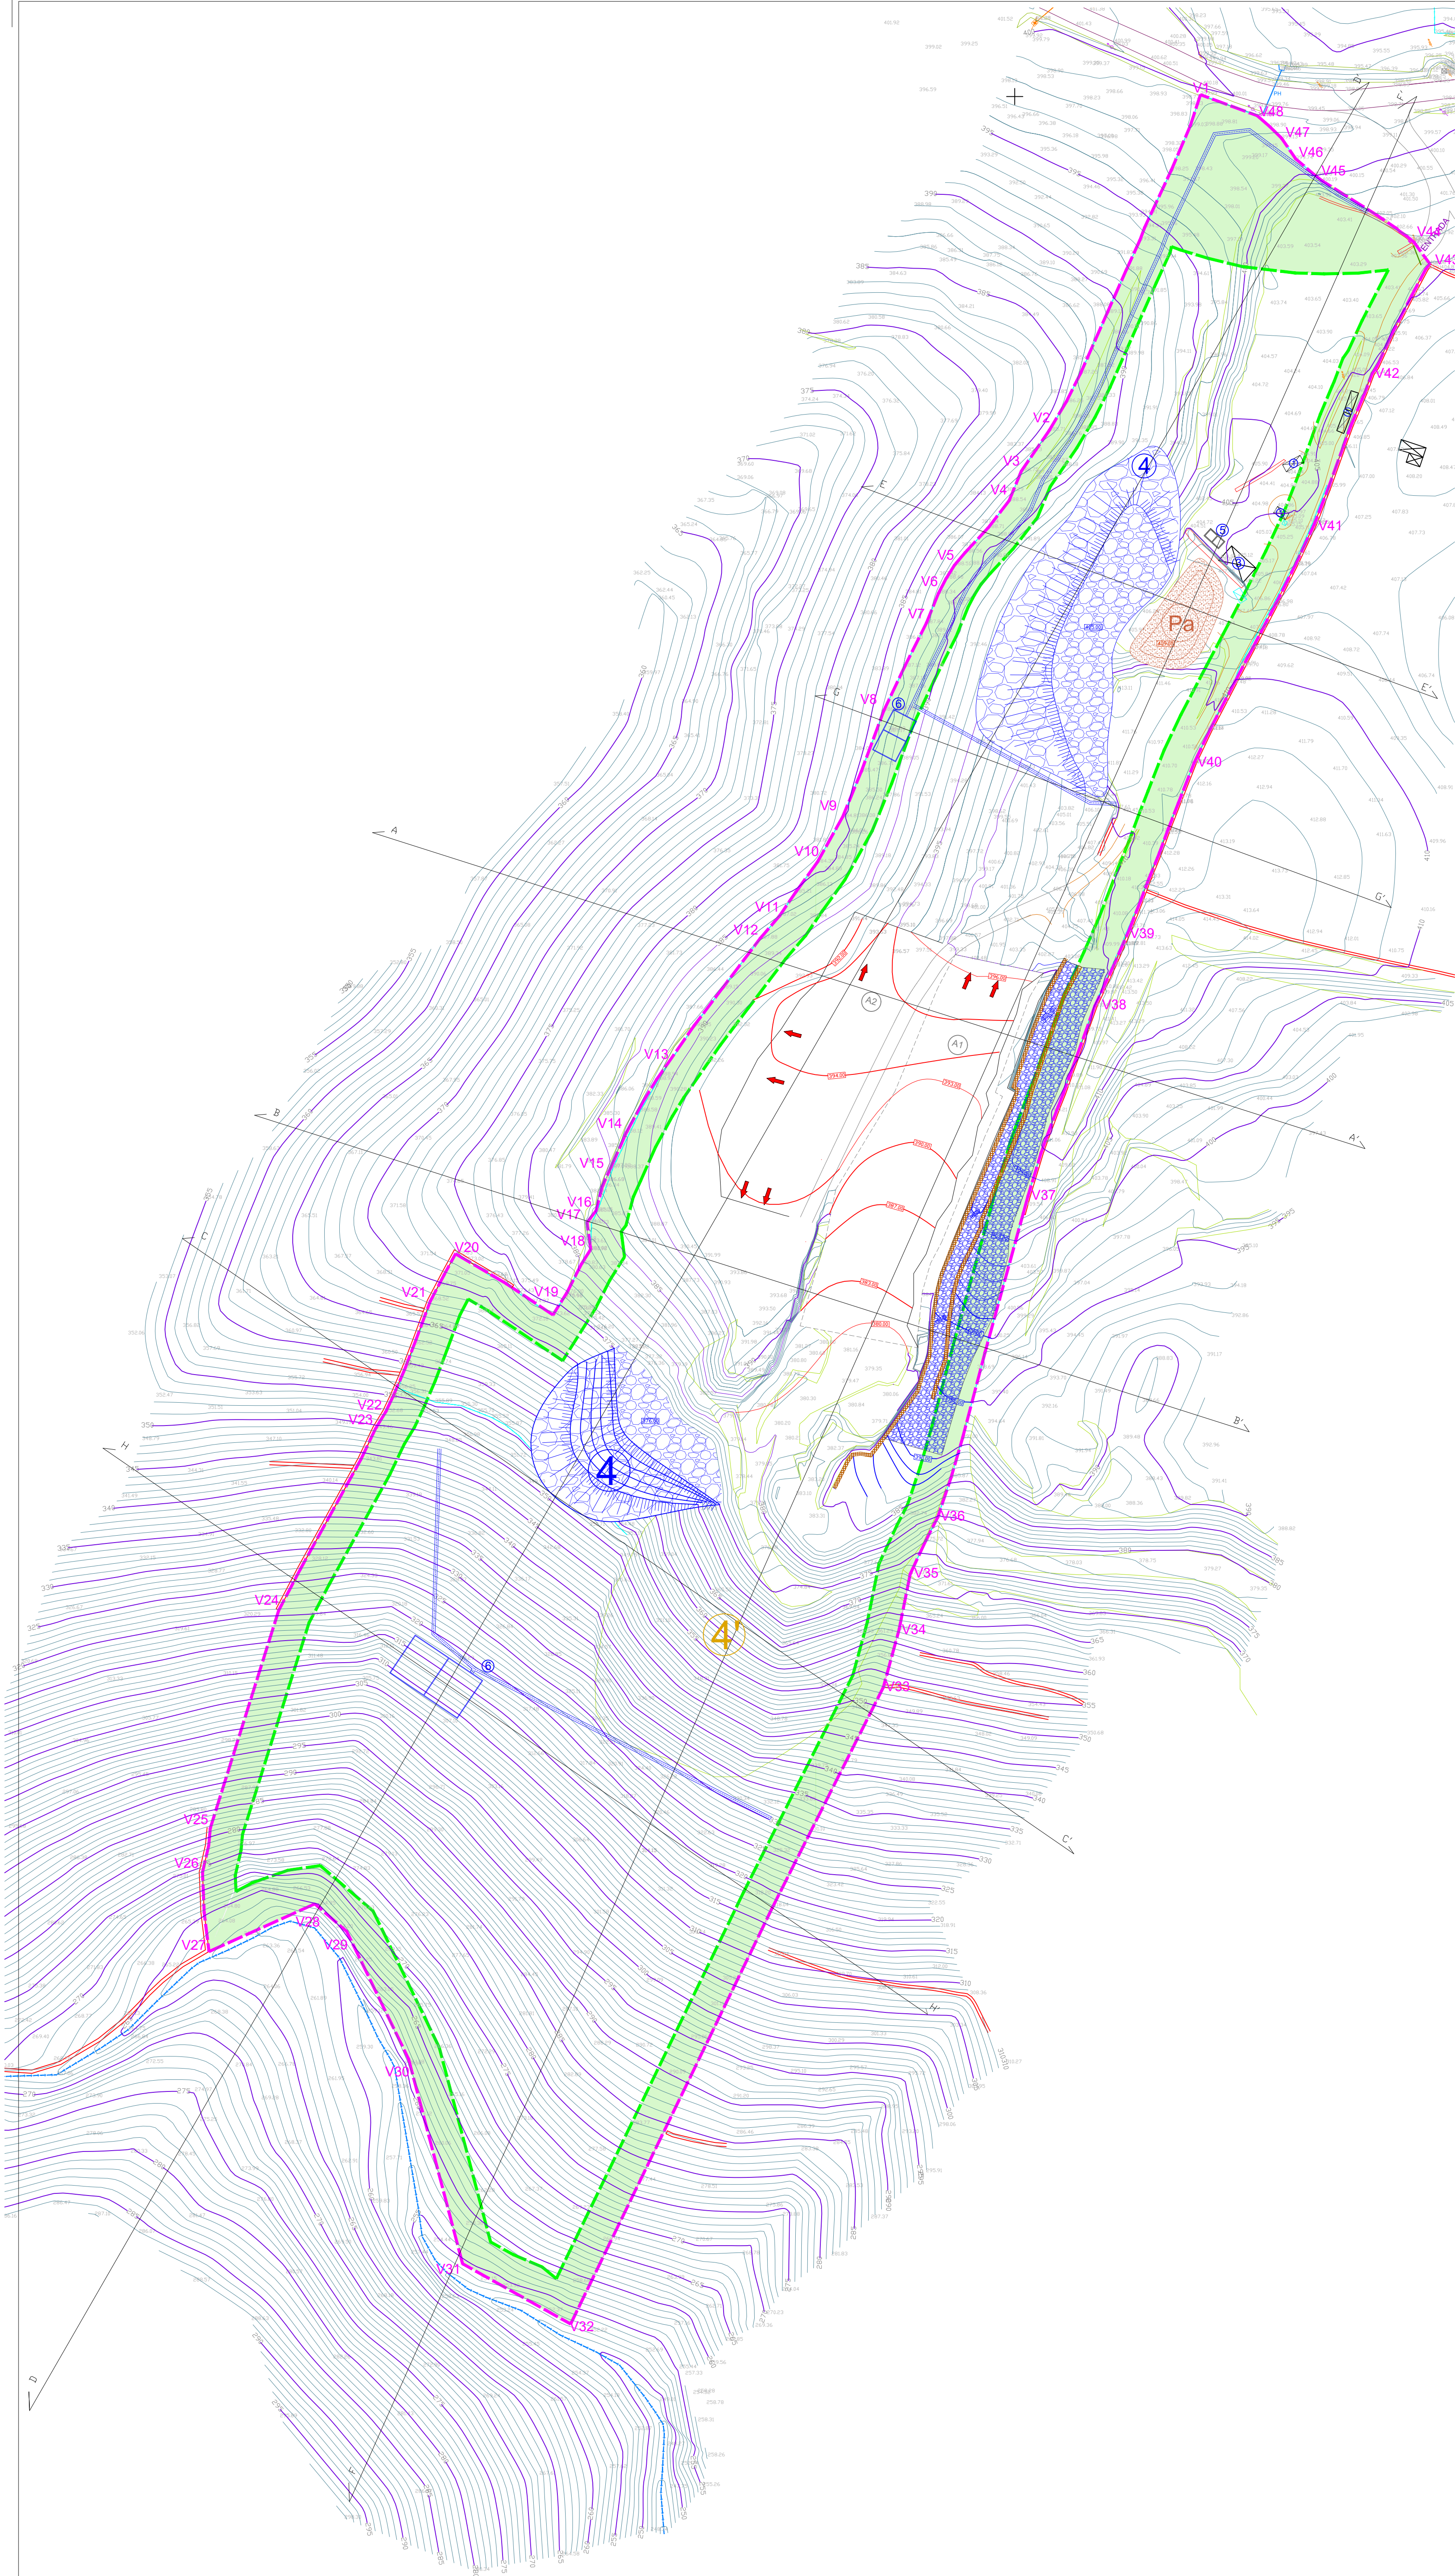

P-TM06/ETRS89		
Vértice	Coordenadas	
V1	X=84356.9100	Y=154200.5730
V2	X=84310.5400	Y=154097.6810
V3	X=84302.0380	Y=154085.3040
V4	X=84298.2460	Y=154076.1580
V5	X=84284.8510	Y=154060.3750
V6	X=84279.0000	Y=154052.4080
V7	X=84272.9350	Y=154038.7240
V8	X=84259.9140	Y=154011.9590
V9	X=84247.2590	Y=153979.3170
V10	X=84239.4730	Y=153965.4010
V11	X=84227.9980	Y=153949.1070
V12	X=84222.0050	Y=153942.1240
V13	X=84190.2430	Y=153898.8550
V14	X=84176.1890	Y=153871.8240
V15	X=84173.6300	Y=153866.1760
V16	X=84168.9350	Y=153855.1550
V17	X=84169.7820	Y=153849.1060
V18	X=84170.0653	Y=153846.8829
V19	X=84158.5100	Y=153826.8150
V20	X=84128.6597	Y=153845.5150
V21	X=84120.9019	Y=153830.9485
V22	X=84107.2730	Y=153797.1120
V23	X=84104.2030	Y=153792.0650
V24	X=84074.5110	Y=153736.3430
V25	X=84053.5460	Y=153669.6530
V26	X=84051.1496	Y=153656.0953
V27	X=84053.1313	Y=153631.7974
V28	X=84085.5466	Y=153646.3985
V29	X=84095.3140	Y=153637.9840
V30	X=84114.2688	Y=153598.9163
V31	X=84130.8268	Y=153536.1782
V32	X=84163.9307	Y=153517.7090
V33	X=84259.7520	Y=153712.7670
V34	X=84264.5760	Y=153730.4310
V35	X=84267.9860	Y=153747.4660
V36	X=84276.3750	Y=153764.7720
V37	X=84304.0631	Y=153863.2171
V38	X=84318.8657	Y=153905.6370
V39	X=84330.3089	Y=153933.8224
V40	X=84350.1200	Y=153983.5770
V41	X=84385.9090	Y=154056.4120
V42	X=84409.4740	Y=154115.1570
V43	X=84427.1500	Y=154148.7720
V44	X=84422.3230	Y=154155.3610
V45	X=84394.1860	Y=154174.1780
V46	X=84386.1130	Y=154180.8900
V47	X=84381.7500	Y=154187.2400
V48	X=84374.3190	Y=154194.1270

Legenda:

- V5 Limite da Área a Licenciar
- Zonas de Defesa
- Poste de Baixa Tensão
- Poste Telefónico
- Caminho de Circulação
- Caminho de Público
- Armário distribuição elétrica
- Depósito
- Estrada Municipal
- Muro Suporte
- Muro Blocos Pedra
- Muro Pedra Solta
- Vedação
- Taludes
- Curva de Nivel Mestra (Equidistância Gráfica de 5,0m)
- Curva de Nivel (Equidistância Gráfica de 1,0m)
- Curva de Nivel Proposta (escavação)
- Curva de Nivel Proposta (aterro)
- Cota Alimétrica
- Linha de Media Tensão
- Linha de Água
- Vale de Drenagem
- Escritório
- Instalações Sociais e Anexos
- Zona transformação de xisto coberta
- Escumbeira Proposta
- Escumbeira Existente
- Tanque de Decantação
- Bacias de Decantação
- Áreas de Exploração
- Área de Aterro
- Pargia de solos
- Caminho interno proposto
- Sentido do Desmonte
- Muro de Pedra (Rec. da Zona de Defesa)

Projetista
FILOMENA CAVACO & NUNO BONITO -
SOLUÇÕES DE ENGENHARIA, LDA
AVENIDA 25 DE ABRIL, 16 - A
7150 - 109 BORBA
Cons. Reg. Comercial: BORBA - 514206764/20161205
NIF: 514206764

Projecto
Ampliação
Pedreira nº6637 "Vale Videiro II"

Localização
Vila Nova de Foz de Cõa

Proponente:
Adriano Jorge Marcelino Brega

Peça desenhada
Lavra - Fase 2 (6 anos)

Fase de Projecto
PLANO DE PEDREIRA


Desenhado por
NB

Verificado por
FD

Escala
1/1000

Data
Março 2024

Desenho N.º
P-005

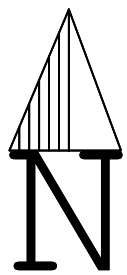

P-TM06/ETRS89		
Vértice	Coordenadas	
V1	X=84356.9100	Y=154200.5730
v2	X=84310.5400	Y=154097.6810
v3	X=84302.0380	Y=154085.3040
v4	X=84298.2460	Y=154076.1580
v5	X=84284.8510	Y=154060.3750
v6	X=84279.0000	Y=154052.4080
v7	X=84272.9350	Y=154038.7240
v8	X=84259.9140	Y=154011.9590
v9	X=84247.2590	Y=153979.3170
v10	X=84239.4730	Y=153965.4010
v11	X=84227.9980	Y=153949.1070
v12	X=84222.0050	Y=153942.1240
v13	X=84190.2430	Y=153898.8550
v14	X=84176.1890	Y=153871.8240
v15	X=84173.6300	Y=153866.1760
v16	X=84168.9350	Y=153855.1550
v17	X=84169.7820	Y=153849.1060
v18	X=84170.0653	Y=153846.8829
v19	X=84158.5100	Y=153826.8150
v20	X=84128.6597	Y=153845.5150
v21	X=84120.9019	Y=153830.9485
v22	X=84107.2730	Y=153797.1120
v23	X=84104.2030	Y=153792.0650
v24	X=84074.5110	Y=153736.3430
v25	X=84053.5460	Y=153669.6530
v26	X=84051.1496	Y=153656.0953
v27	X=84053.1313	Y=153631.7974
v28	X=84085.5466	Y=153646.3985
v29	X=84095.3140	Y=153637.9840
v30	X=84114.2688	Y=153598.9163
v31	X=84130.8268	Y=153536.1782
v32	X=84163.9307	Y=153517.7090
v33	X=84259.7520	Y=153712.7670
v34	X=84264.5760	Y=153730.4310
v35	X=84267.9860	Y=153747.4660
v36	X=84276.3750	Y=153764.7720
v37	X=84304.0631	Y=153863.2171
v38	X=84318.8657	Y=153905.6370
v39	X=84330.3089	Y=153933.8224
v40	X=84350.1200	Y=153983.5770
v41	X=84385.9090	Y=154056.4120
v42	X=84409.4740	Y=154115.1570
v43	X=84427.1500	Y=154148.7720
v44	X=84422.3230	Y=154155.3610
v45	X=84394.1860	Y=154174.1780
v46	X=84386.1130	Y=154180.8900
v47	X=84381.7500	Y=154187.2400
v48	X=84374.3190	Y=154194.1270

Legenda:

- V5 Limite da Área a Licenciar
- Zonas de Defesa
- Poste de Baixa Tensão
- Poste Telefónico
- Caminho de Circulação
- Caminho de Público
- Armário distribuição elétrica
- Depósito
- Estrada Municipal
- Muro Suporte
- Muro Blocos Pedra
- Muro Pedra Solta
- Vedação
- Taludes
- Curva de Nivel Mestre (Equidistância Gráfica de 5,0m)
- Curva de Nivel (Equidistância Gráfica de 1,0m)
- Curva de Nivel Proposta (escavação)
- Curva de Nivel Proposta (aterro)
- Cota Altimétrica
- Linha de Media Tensão
- Linha de Água
- Vals de Drenagem
- Escritório
- Instalações Sociais e Anexos
- Zona transformação de xiço coberta
- Escombreira Proposta
- Escombreira Existente
- Tanque de Decantação
- Bacias de Decantação
- Área de Exploração
- Área de Aterro
- Parga de solos
- Caminho interno proposto
- Sentido do Desmonte
- Muro de Pedra (Rec. da Zona de Defesa)

Projetista
FILOMENA CAVACO & NUNO BONITO -
SOLUÇÕES DE ENGENHARIA, LDA
AVENIDA 25 DE ABRIL, 16 - A
7150 - 109 BORBA
Cons. Reg. Comercial: BORBA - 514306764/20161205
NIF: 514206764

Projecto
Ampliação
Pedreira nº6637 "Vale Videiro II"

Localização
Vila Nova de Foz de Côa

Proponente:
Adriano Jorge Marcelino Brega

Peça desenhada
Lavra - Fase 3 (9 anos)

Fase de Projecto
PLANO DE PEDREIRA



Desenhado por
NB

Verificado por
FD

Escala
1/1000

Data
Março 2024

Desenho N.º
P-006

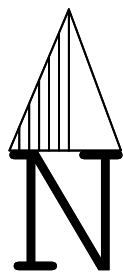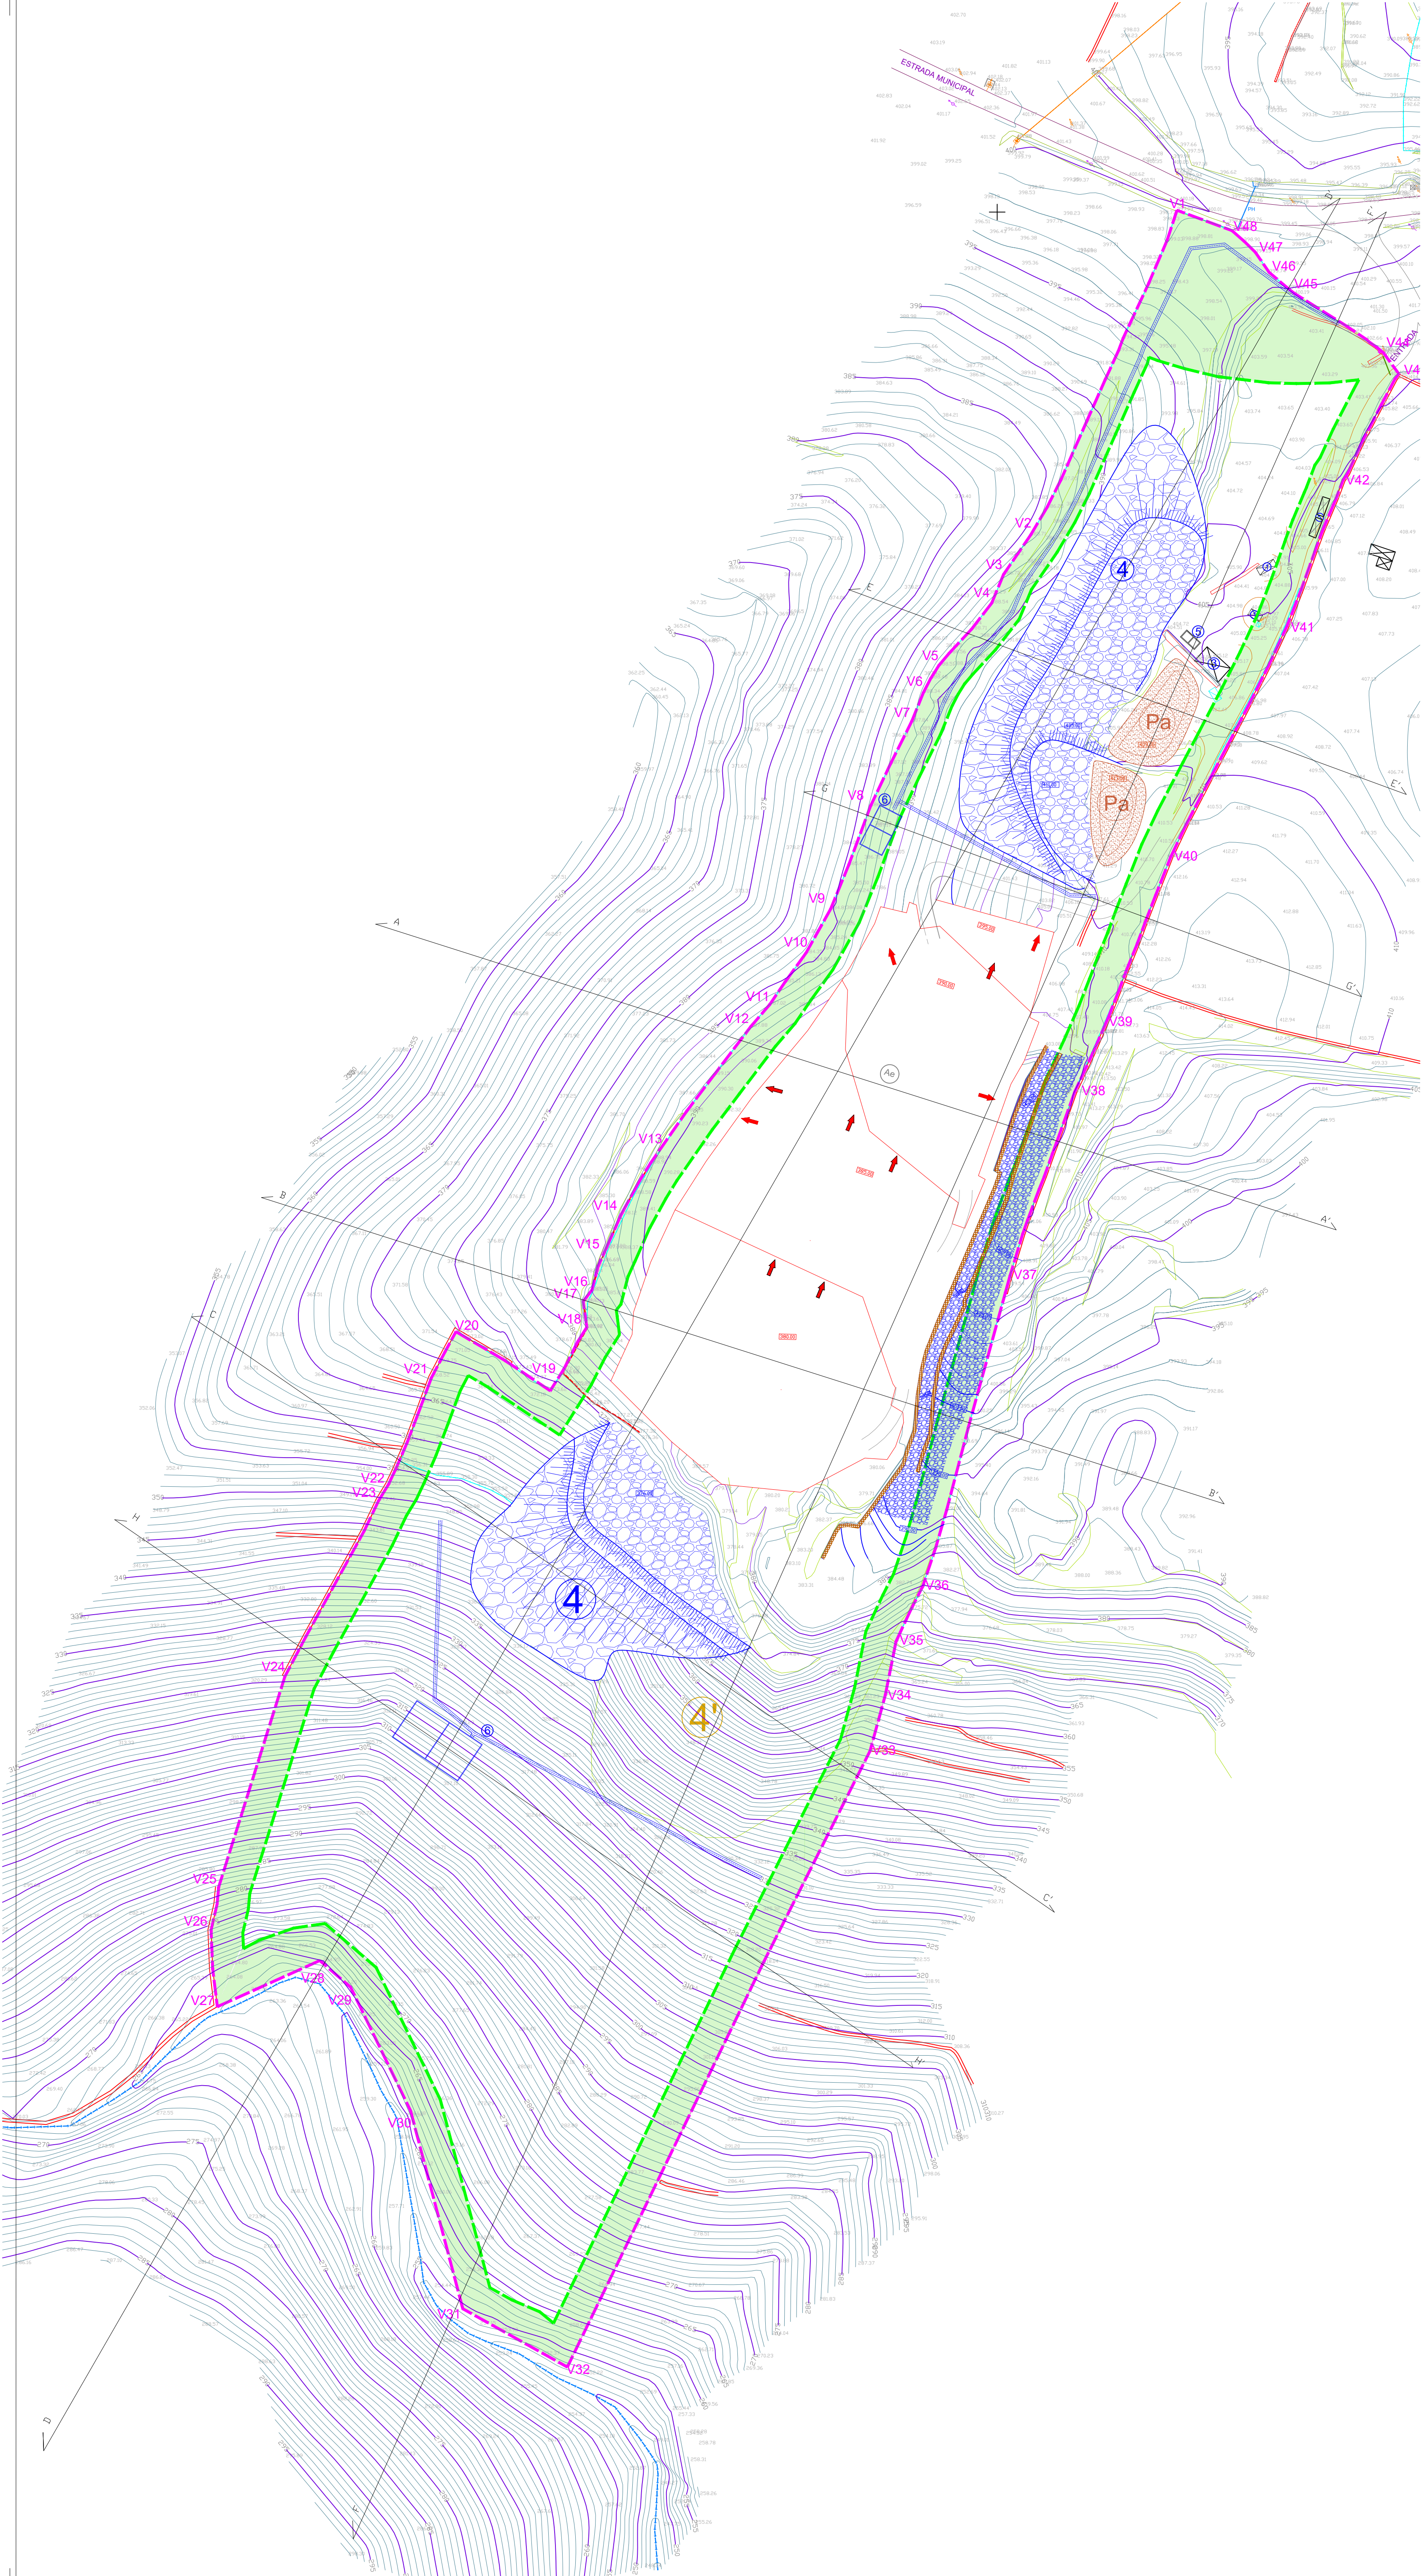

Vértice	P-TM06/ETRS89	
	Coordenadas	
V1	X=84356.9100	Y=154200.5730
v2	X=84310.5400	Y=154097.6810
v3	X=84302.0380	Y=154085.3040
v4	X=84298.2460	Y=154076.1580
v5	X=84284.8510	Y=154060.3750
v6	X=84279.0000	Y=154052.4080
v7	X=84272.9350	Y=154038.7240
v8	X=84259.9140	Y=154011.9590
v9	X=84247.2590	Y=153979.3170
v10	X=84239.4730	Y=153965.4010
v11	X=84227.9980	Y=153949.1070
v12	X=84222.0050	Y=153942.1240
v13	X=84190.2430	Y=153898.8550
v14	X=84176.1890	Y=153871.8240
v15	X=84173.6300	Y=153866.1760
v16	X=84168.9350	Y=153855.1550
v17	X=84169.7820	Y=153849.1060
v18	X=84170.0653	Y=153846.8829
v19	X=84158.5100	Y=153826.8150
v20	X=84128.6597	Y=153845.5150
v21	X=84120.9019	Y=153830.9485
v22	X=84107.2730	Y=153797.1120
v23	X=84104.2030	Y=153792.0650
v24	X=84074.5110	Y=153736.3430
v25	X=84053.5460	Y=153669.6530
v26	X=84051.1496	Y=153656.0953
v27	X=84053.1313	Y=153631.7974
v28	X=84085.5466	Y=153646.3985
v29	X=84095.3140	Y=153637.9840
v30	X=84114.2688	Y=153598.9163
v31	X=84130.8268	Y=153536.1782
v32	X=84163.9307	Y=153517.7090
v33	X=84259.7520	Y=153712.7670
v34	X=84264.5760	Y=153730.4310
v35	X=84267.9860	Y=153747.4660
v36	X=84276.3750	Y=153764.7720
v37	X=84304.0631	Y=153863.2171
v38	X=84318.8657	Y=153905.6370
v39	X=84330.3089	Y=153933.8224
v40	X=84350.1200	Y=153983.5770
v41	X=84385.9090	Y=154056.4120
v42	X=84409.4740	Y=154115.1570
v43	X=84427.1500	Y=154148.7720
v44	X=84422.3230	Y=154155.3610
v45	X=84394.1860	Y=154174.1780
v46	X=84386.1130	Y=154180.8900
v47	X=84381.7500	Y=154187.2400
v48	X=84374.3190	Y=154194.1270

- Legenda:
- V5

Limite da Área a Licenciar
- Zonas de Defesa
- Poste de Baixa Tensão

Poste Telefónico

Caminho de Circulação

Caminho de Público

Armário distribuição elétrica

Depósito

Estrada Municipal

Muro Suporte

Muro Blocos Pedra

Muro Pedra Solta

Vedação

Taludes

Curva de Nível Mestra (Equidistância Gráfica de 5,0m)

Curva de Nível (Equidistância Gráfica de 1,0m)

Curva de Nível Proposta (escavação)

Curva de Nível Proposta (aterro)

Cota Altimétrica

Linha de Média Tensão

Linha de Água

Vale de Drenagem

Escritório

Instalações Sociais e Anexos

Zona transformação de xisto coberta

Escombreira Proposta

Escombreira Existente

Tanque de Decantação

Bacias de Decantação

Área de Exploração

Área de Aterro

Parga de solos

Caminho interno proposto

Sentido do Desmonte

Muro de Pedra (Rec. da Zona de Defesa)

Projetista

FILOMENA CAVACO & NUNO BONITO -
SOLUÇÕES DE ENGENHARIA, LDA
AVENIDA 25 DE ABRIL, 16 - A
7150 - 109 BORBA
Cons. Reg. Comercial: BORBA - 514206764/20161205
NIF: 514206764

Projecto

Ampliação
Pedreira nº6637 "Vale Videiro II"

Localização

Vila Nova de Foz de Côa

Proponente:

Adriano Jorge Marcelino Brega

Peça desenhada

Lavra - Fase 3 (21 anos)

Fase de Projecto

PLANO DE PEDREIRA

Desenhado por

Verificado por

NB

FD

Escala


Data

1/1000

Março 2024

Desenho N.º

P-007



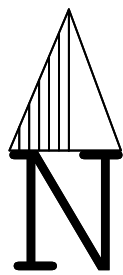


P-TM06/ETRS89		
Vértice	Coordenadas	
v1	X=84356.9100	Y=154200.5730
v2	X=84310.5400	Y=154097.6810
v3	X=84302.0380	Y=154085.3040
v4	X=84298.2460	Y=154076.1580
v5	X=84284.8510	Y=154060.3750
v6	X=84279.0000	Y=154052.4080
v7	X=84272.9350	Y=154038.7240
v8	X=84259.9140	Y=154011.9590
v9	X=84247.2590	Y=153979.3170
v10	X=84239.4730	Y=153965.4010
v11	X=84227.9980	Y=153949.1070
v12	X=84222.0050	Y=153942.1240
v13	X=84190.2430	Y=153898.8550
v14	X=84176.1890	Y=153871.8240
v15	X=84173.6300	Y=153866.1760
v16	X=84168.9350	Y=153855.1550
v17	X=84169.7820	Y=153849.1060
v18	X=84170.0653	Y=153846.8829
v19	X=84158.5100	Y=153826.8150
v20	X=84128.6597	Y=153845.5150
v21	X=84120.9019	Y=153830.9485
v22	X=84107.2730	Y=153797.1120
v23	X=84104.2030	Y=153792.0650
v24	X=84074.5110	Y=153736.3430
v25	X=84053.5460	Y=153669.6530
v26	X=84051.1496	Y=153656.0953
v27	X=84053.1313	Y=153631.7974
v28	X=84085.5466	Y=153646.3985
v29	X=84095.3140	Y=153637.9840
v30	X=84114.2688	Y=153598.9163
v31	X=84130.8268	Y=153536.1782
v32	X=84163.9307	Y=153517.7090
v33	X=84259.7520	Y=153712.7670
v34	X=84264.5760	Y=153730.4310
v35	X=84267.9860	Y=153747.4660
v36	X=84276.3750	Y=153764.7720
v37	X=84304.0631	Y=153863.2171
v38	X=84318.8657	Y=153905.6370
v39	X=84330.3089	Y=153993.8224
v40	X=84350.1200	Y=153983.5770
v41	X=84385.9090	Y=154056.4120
v42	X=84409.4740	Y=154115.1570
v43	X=84427.1500	Y=154148.7720
v44	X=84422.3230	Y=154155.3610
v45	X=84394.1860	Y=154174.1780
v46	X=84386.1130	Y=154180.8900
v47	X=84381.7500	Y=154187.2400
v48	X=84374.3190	Y=154194.1270



Legenda:

- V5** Limite da Área a Licenciar
- Zonas de Defesa**
- Poste de Baixa Tensão
- Poste Telefónico
- Caminho de Circulação
- Caminho de Público
- Armário distribuição elétrica
- Depósito
- Estrada Municipal
- Muro Suporte
- Muro Blocos Pedra
- Muro Pedra Solta
- Vedação
- Taludes
- Curva de Nível Mestra (Equidistância Gráfica de 5,0m)
- Curva de Nível (Equidistância Gráfica de 1,0m)
- Curva de Nível Proposta (escavação)
- Curva de Nível Proposta (aterro)
- Cota Altimétrica
- Linha de Média Tensão
- Linha de Água
- Vale de Drenagem
- Escritório
- Instalações Sociais e Anexos
- Zona transformação de xisto coberta
- Escimbreira Proposta
- Escimbreira Existente
- Tanque de Decantação
- Bacias de Decantação
- Área de Exploração
- Área de Aterro
- Pargu de solos
- Caminho interno proposto
- Muro de Pedra (Rec. da Zona de Defesa)

Projetista	FILOMENA CAVACO & NUNO BONITO - SOLUÇÕES DE ENGENHARIA, LDA AVENIDA 25 DE ABRIL, 16 - A 7150 - 109 BORDA Cons. Reg. Comercial: BORDA - 514206764/20161205 NIF: 514206764	
Projecto	Ampliação Pedreira nº6637 "Vale Videiro II"	
Localização	Vila Nova de Foz de Côa	
Proponente:	Adriano Jorge Marcelino Brega	
Peça desenhada	Lavra - Fase Final (40 anos)	
Fase de Projecto	PLANO DE PEDREIRA	
Desenhado por	NB	Verificado por FD
Escala	1/1000	Data Março 2024
Desenho N.º	P-008	

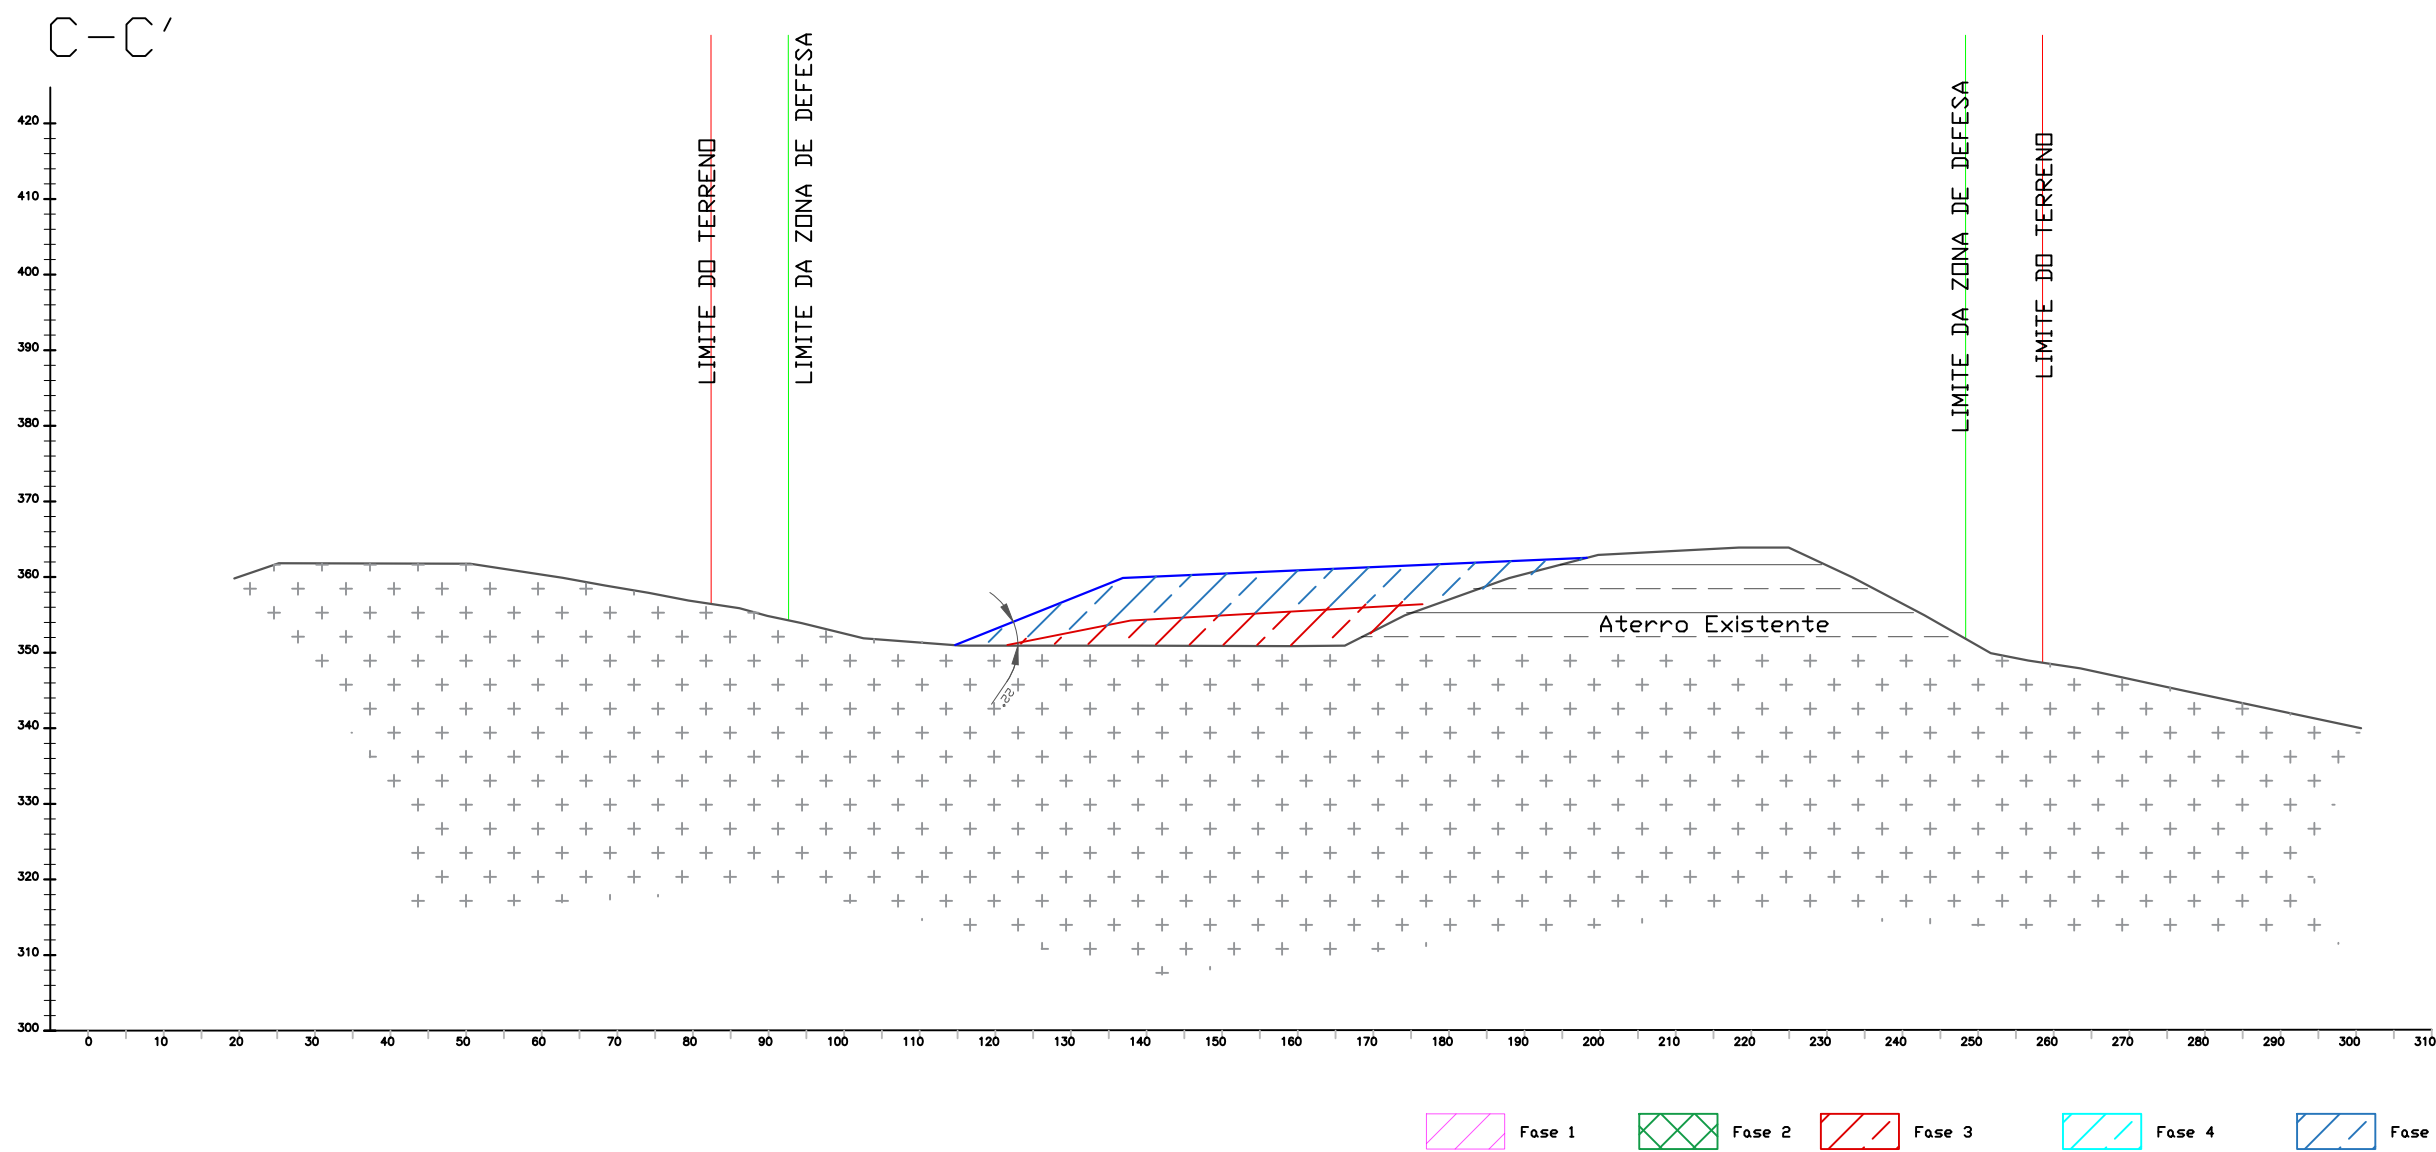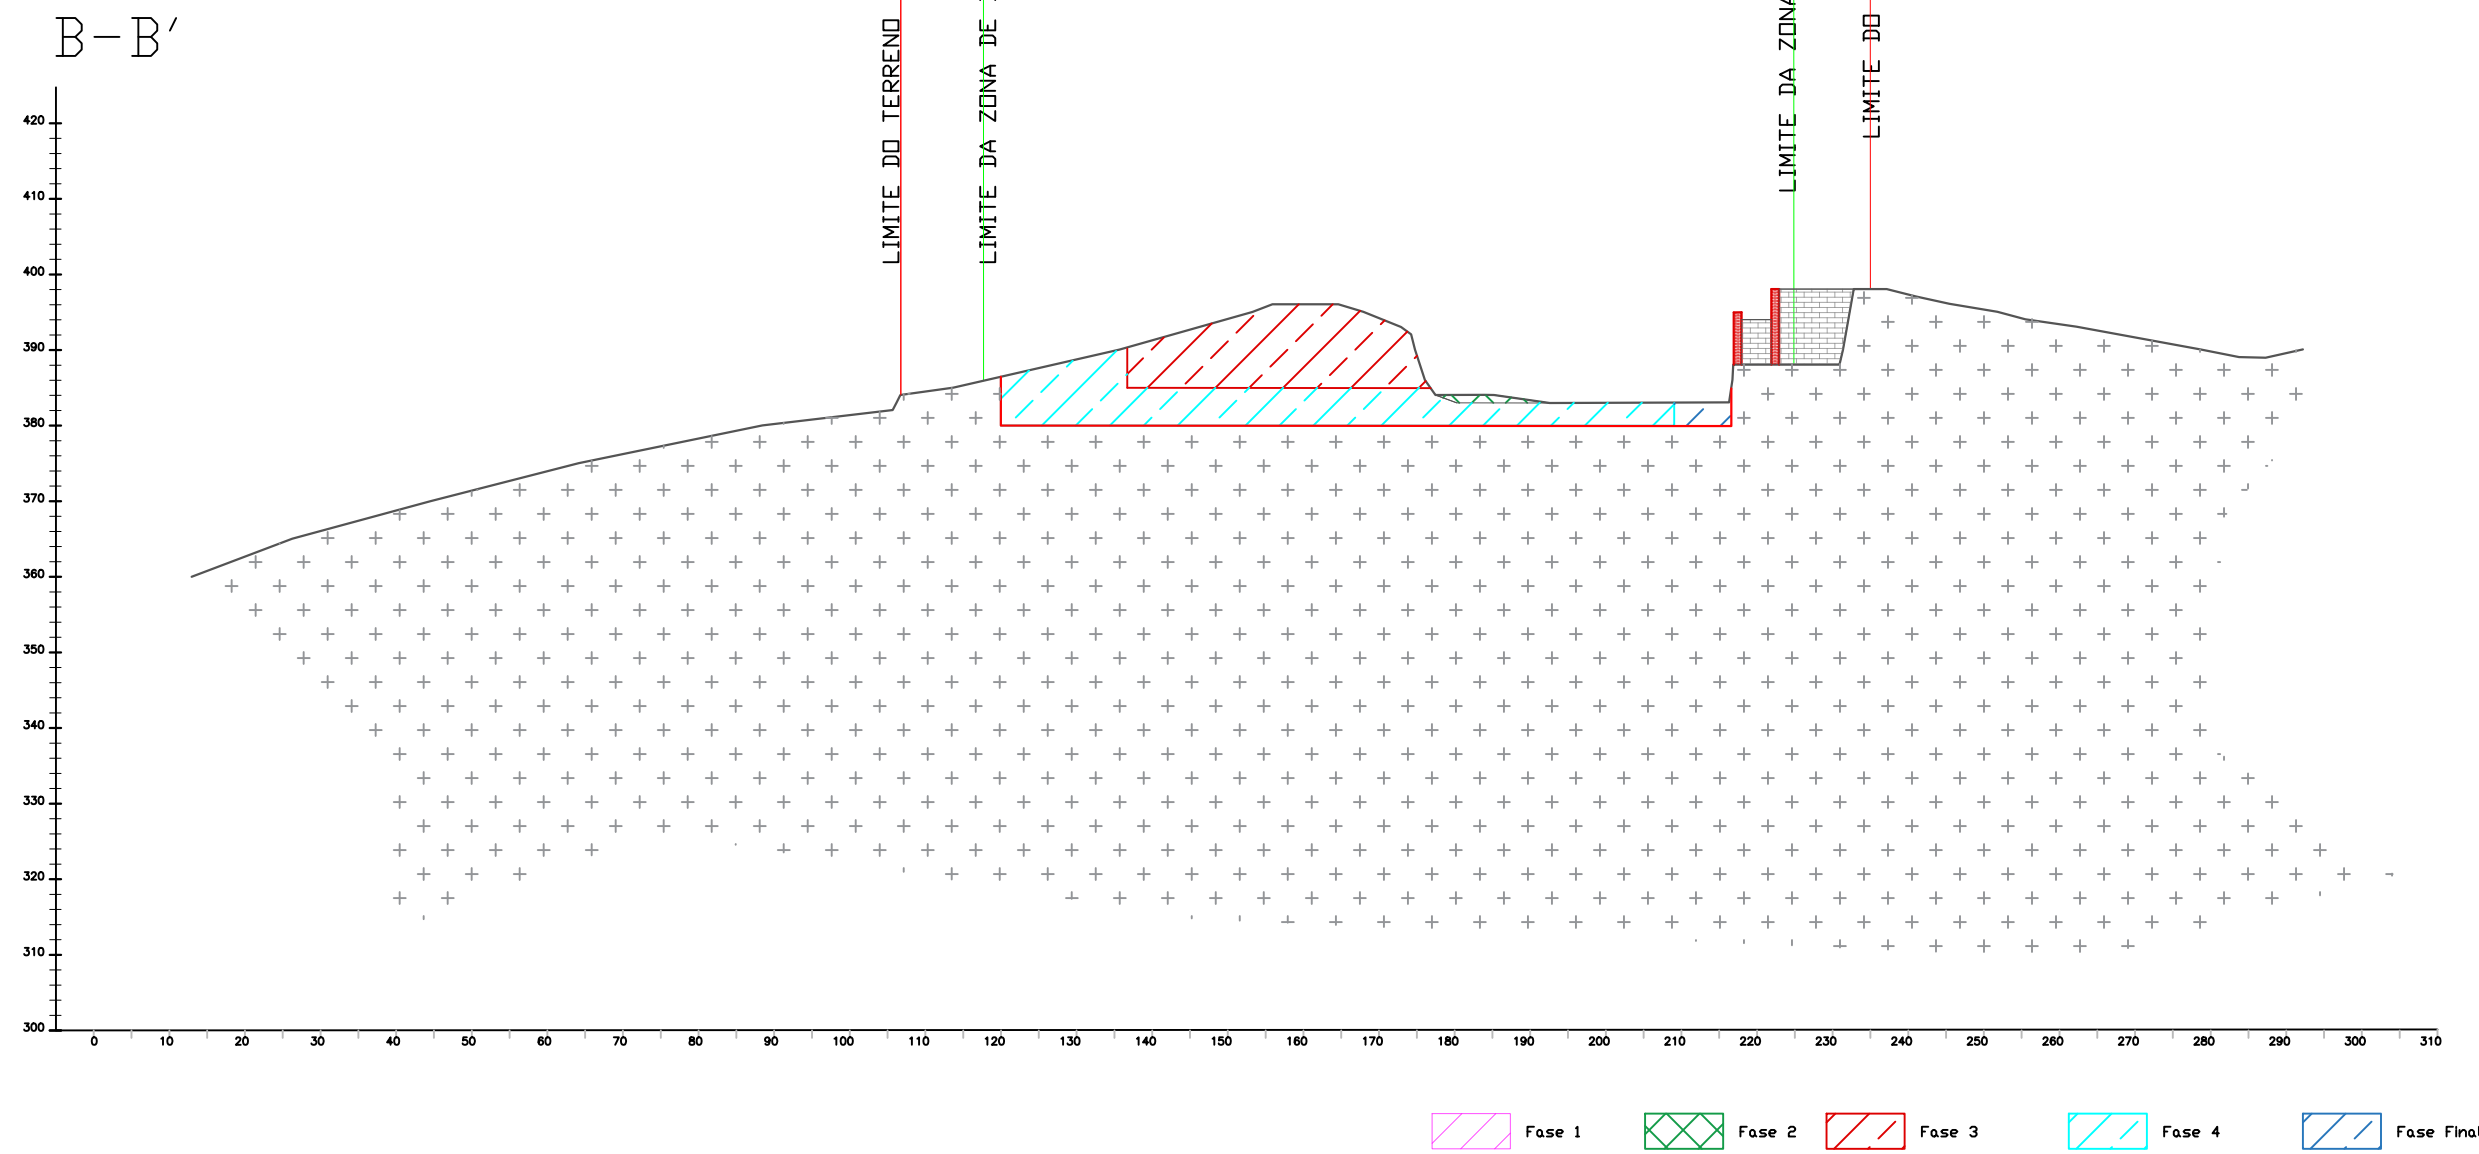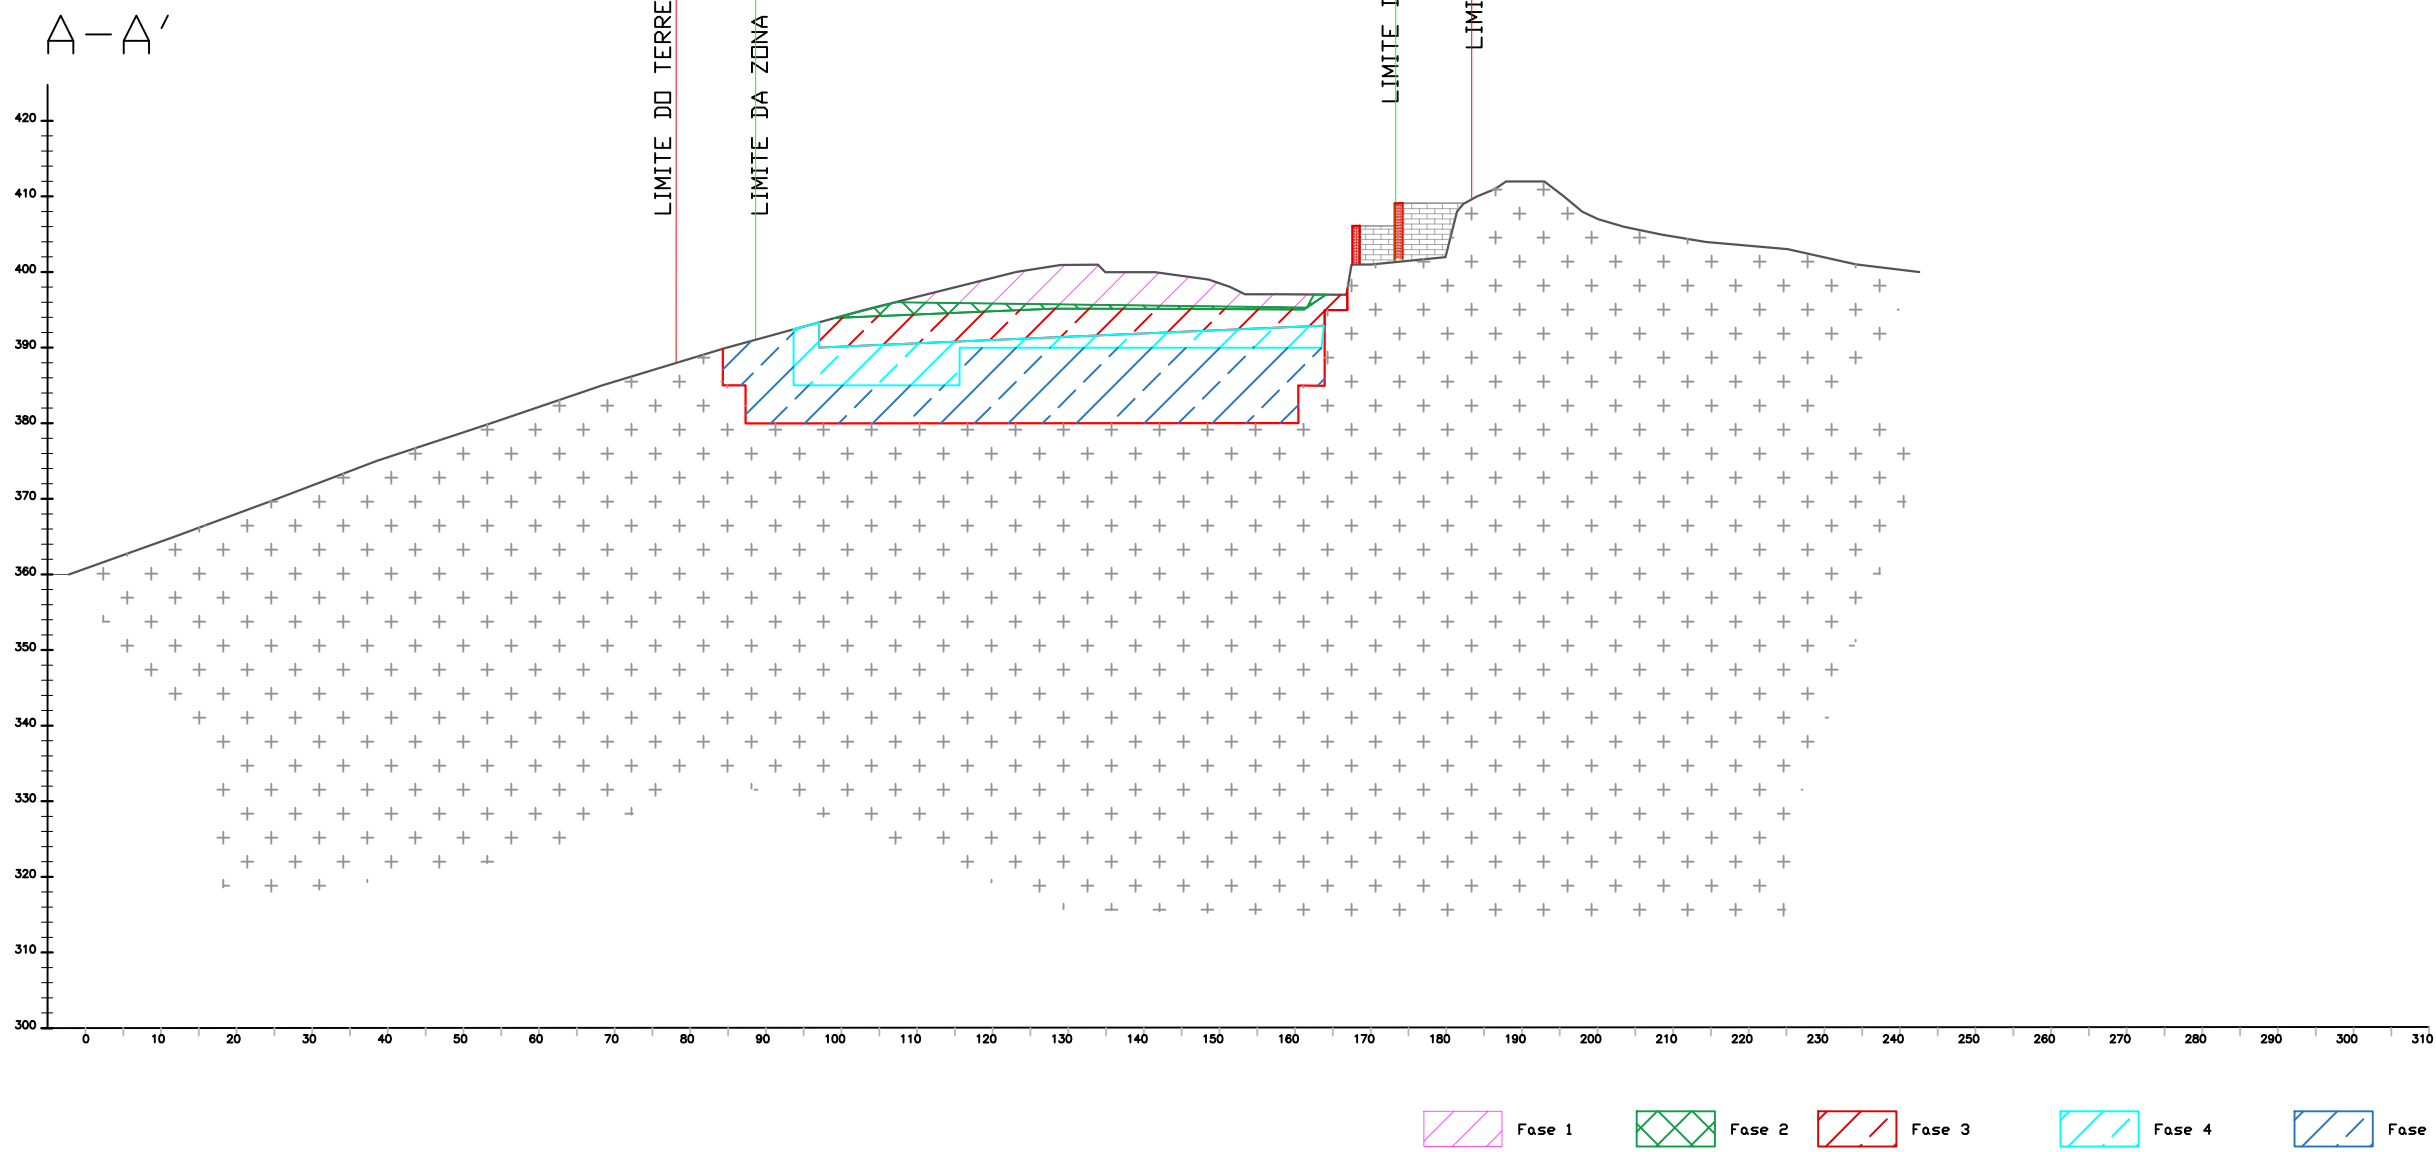

Projeto	FILOMENA CAVACO & NUNO BONITO - SOLUÇÕES DE ENGENHARIA, LDA AVENIDA 25 DE ABRIL, 16 - A 7150 - 109 BORBA Com. Reg. Comercial: BORBA - 514206764/20161205 NIF: 514206764		
Projecto	Ampliação Pedreira nº6637 "Vale Videiro II"		
Localização	Vila Nova de Foz de Côa		
Proponente:	Adriano Jorge Marcelino Brega		
Peça desenhada	Perfis - Lavra		
Fase de Projecto	PLANO DE PEDREIRA		
Desenhado por	NB	Verificado por	FD
Escala	1/1000	Data	Março 2024
Desenho N.º	P-009a		

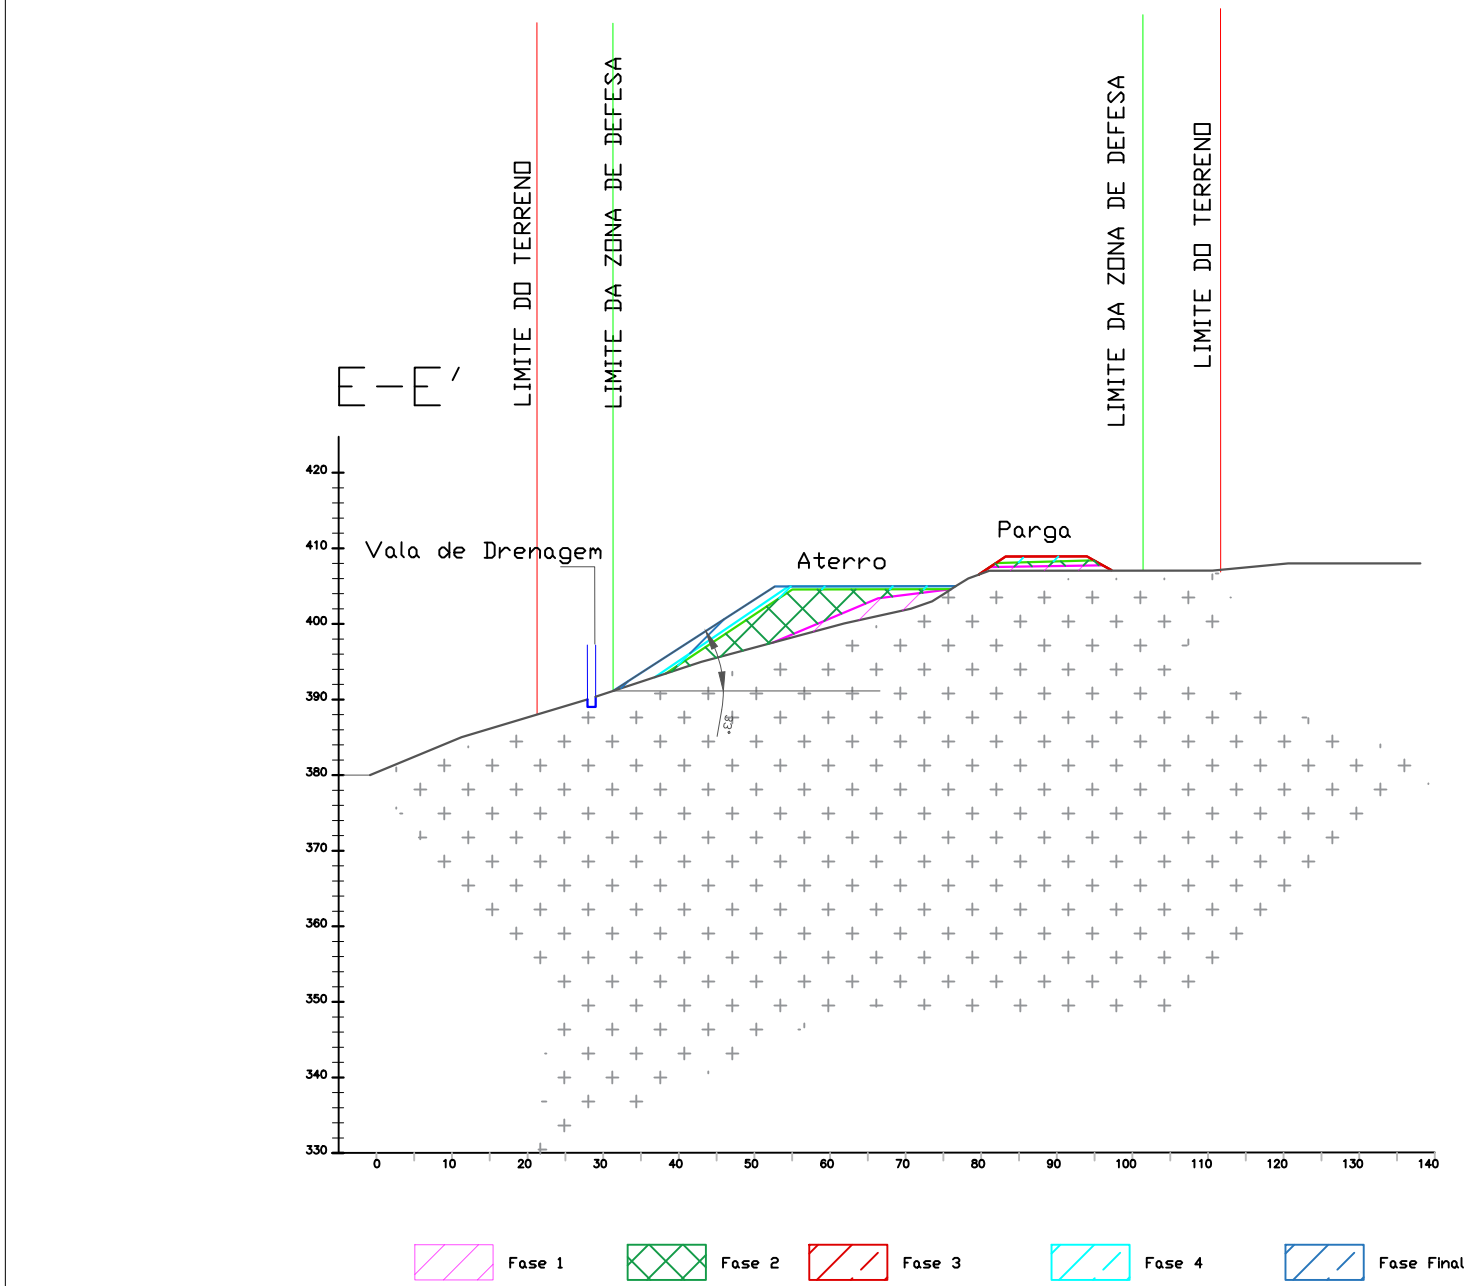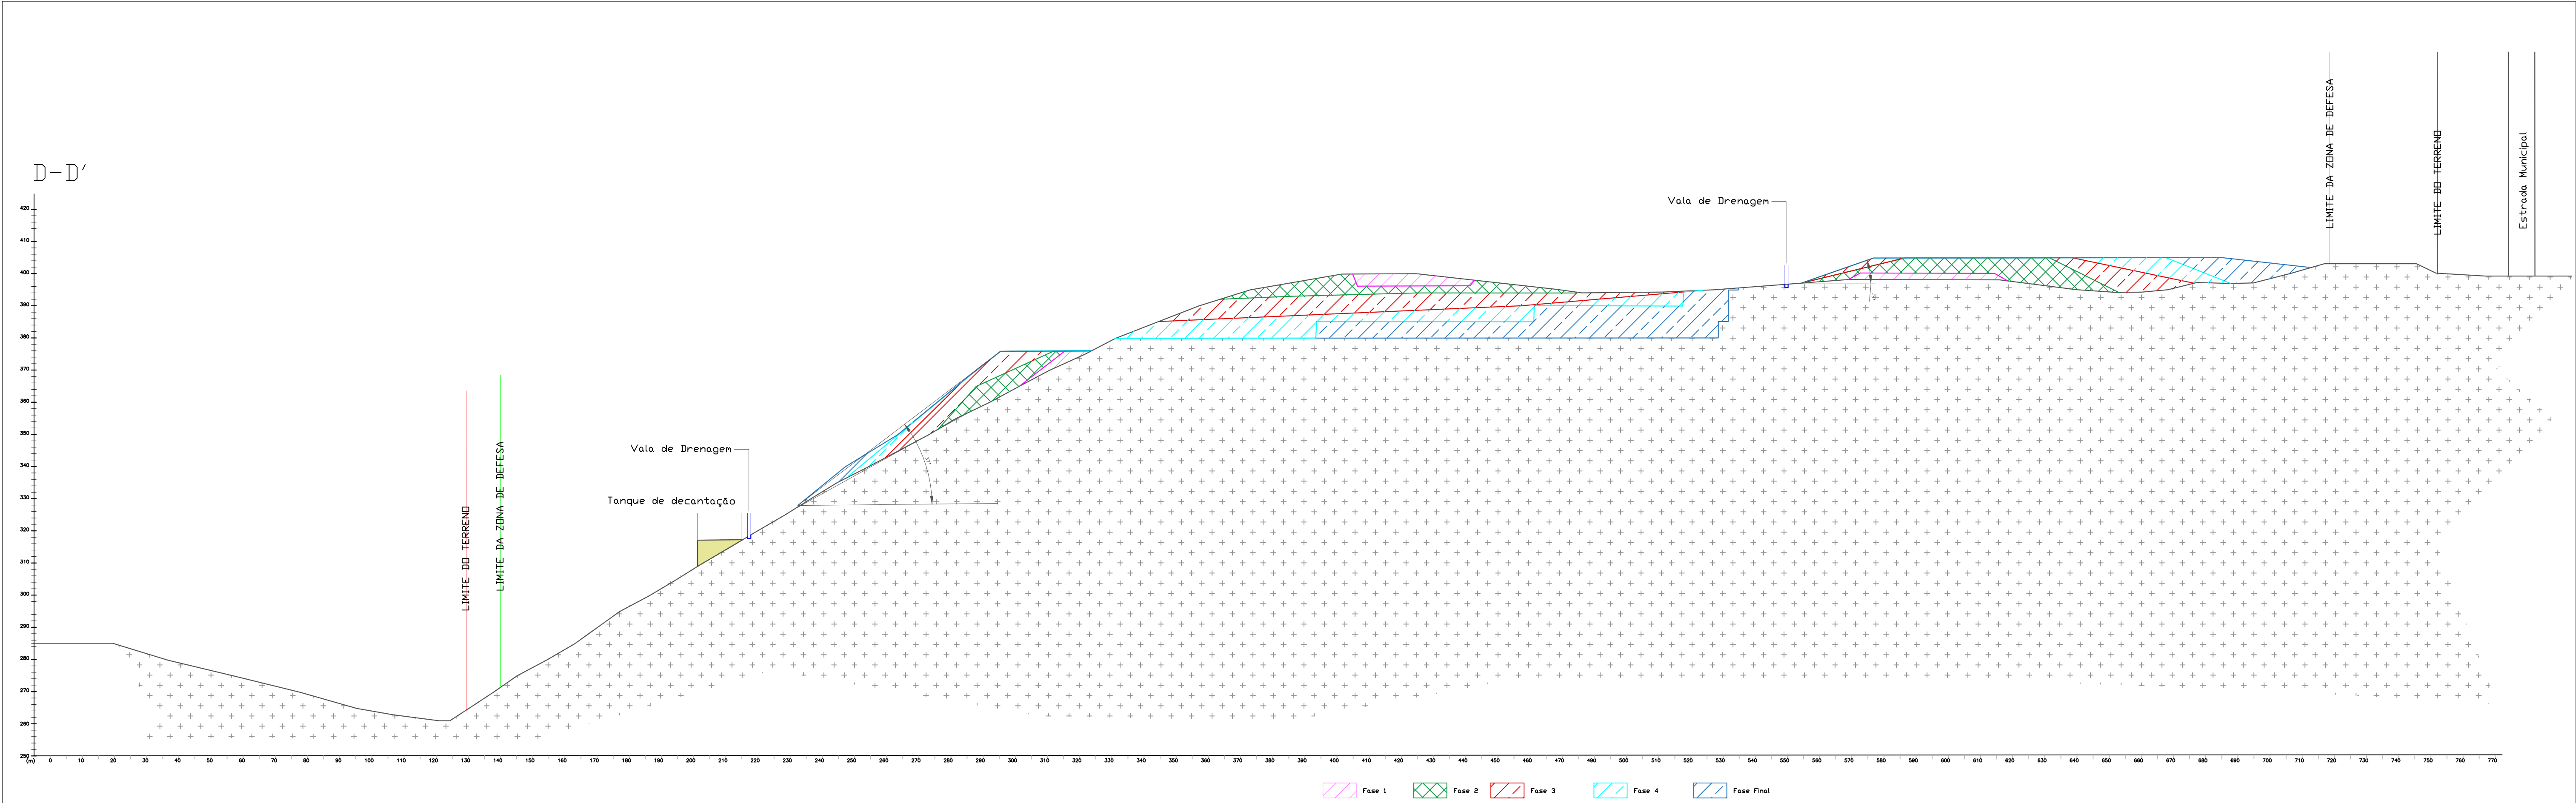

Projeto

FILOMENA CAVACO & NUNO BONITO -
SOLUÇÕES DE ENGENHARIA, LDA
AVENIDA 25 DE ABRIL, 10 - A
7150 - 109 BORBIA
Com. Reg. Comercial: BORBIA - 514206764/20161205
NIF: 514206764

Projecto

Ampliação
Pedreira nº6637 "Vale Videiro II"

Localização

Vila Nova de Foz de Côa

Proponente:

Adriano Jorge Marcelino Brega

Peça desenhada

Perfis - Lavra

Fase de Projecto

PLANO DE PEDREIRA

Desenhado por

NB

Verificado por

FD

Escala




1/1000

Data

Março 2024

Desenho N.º

P-009b

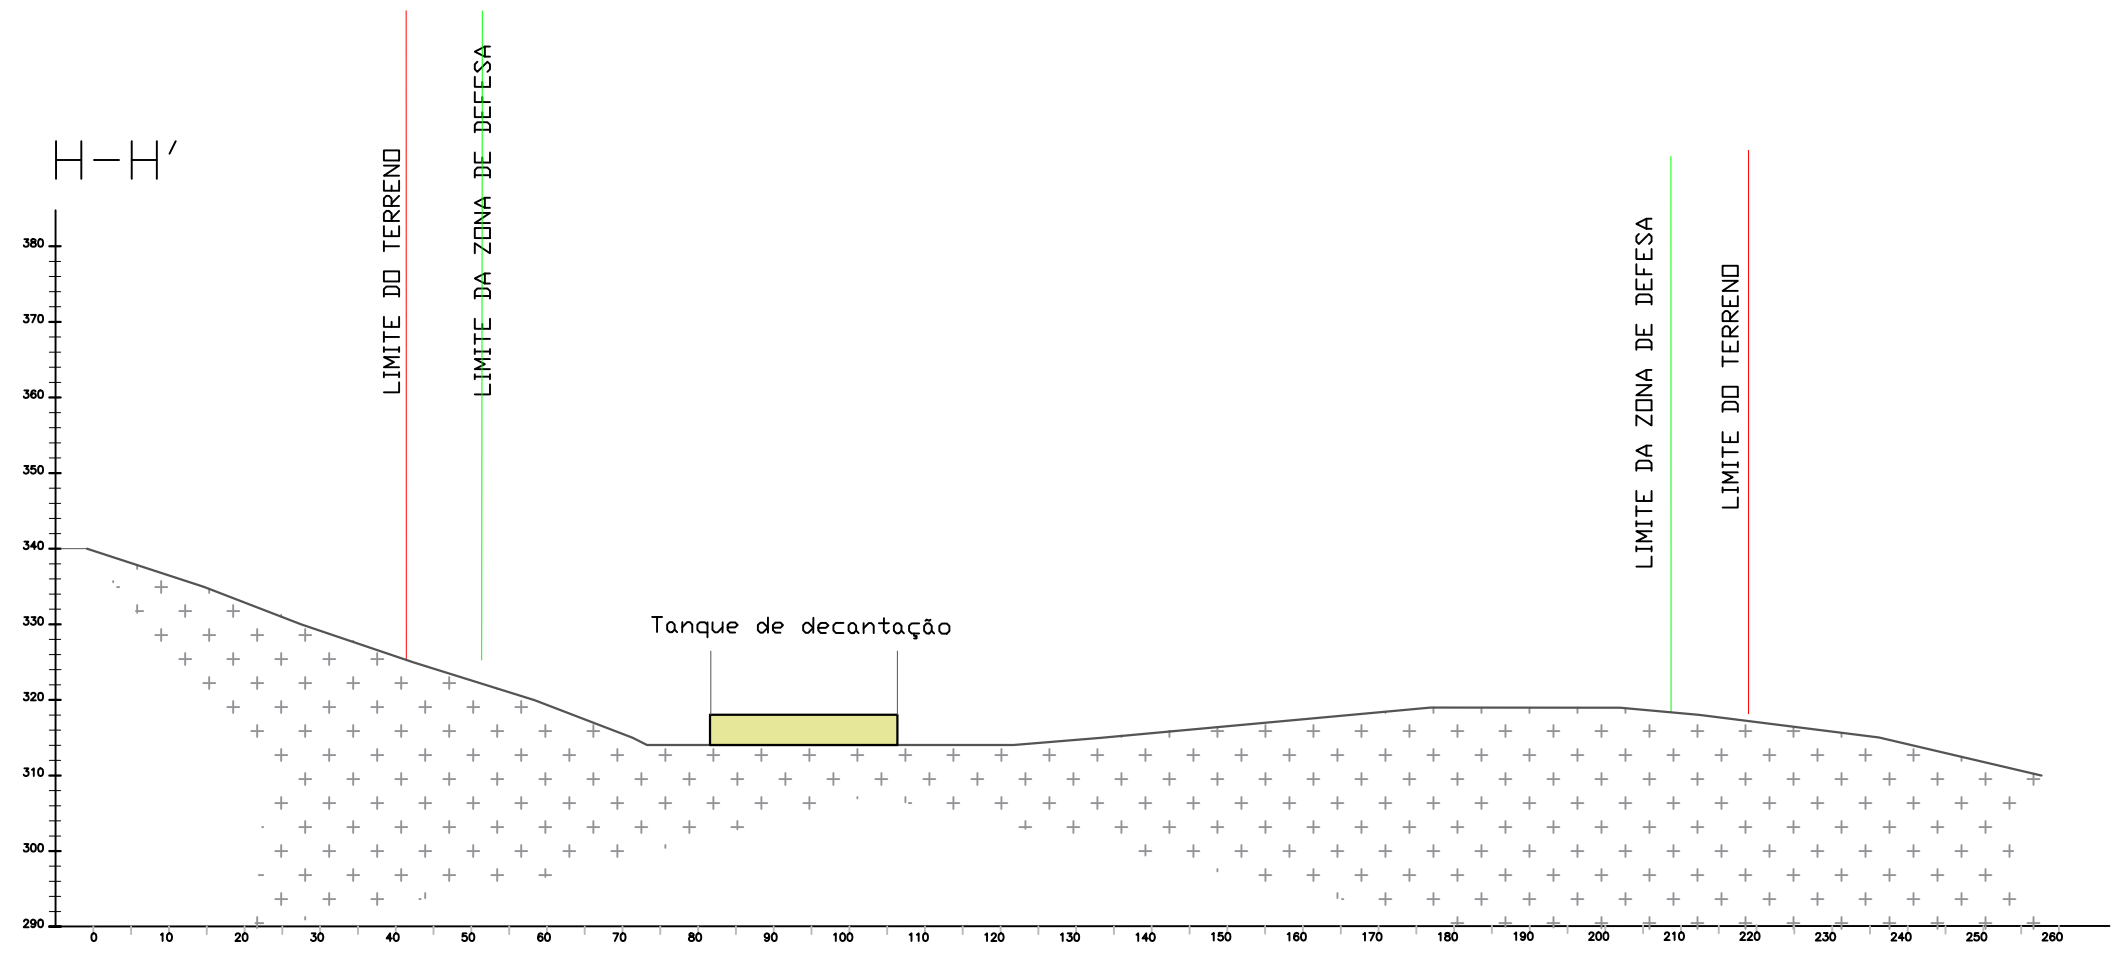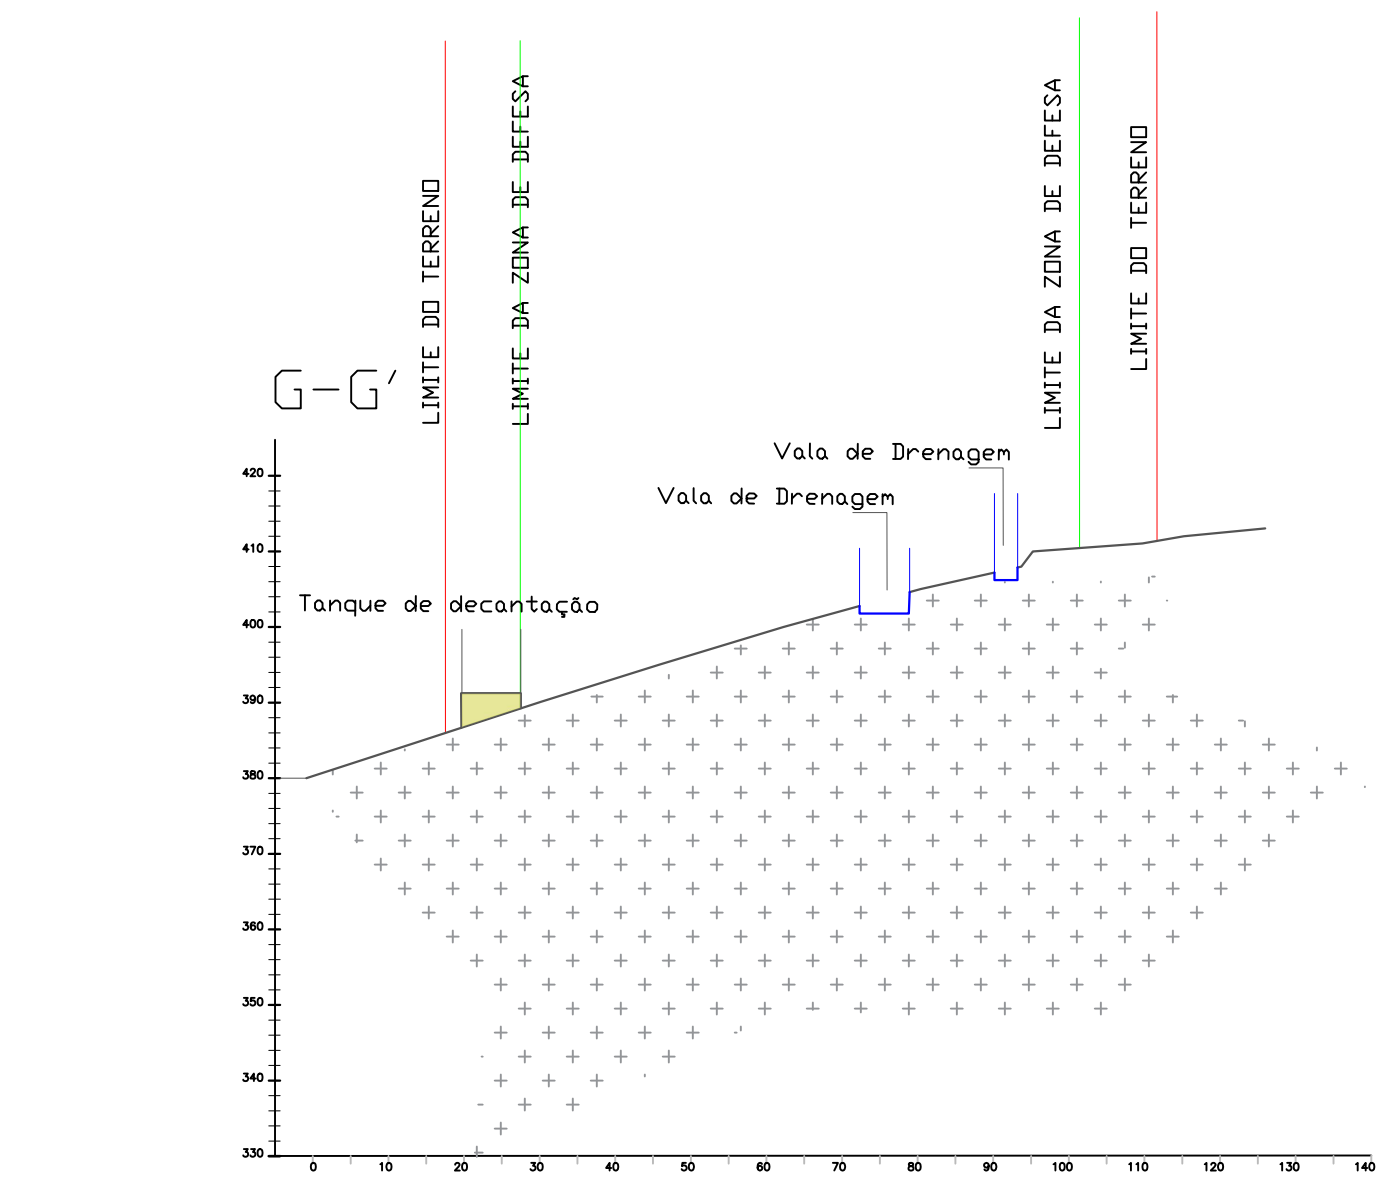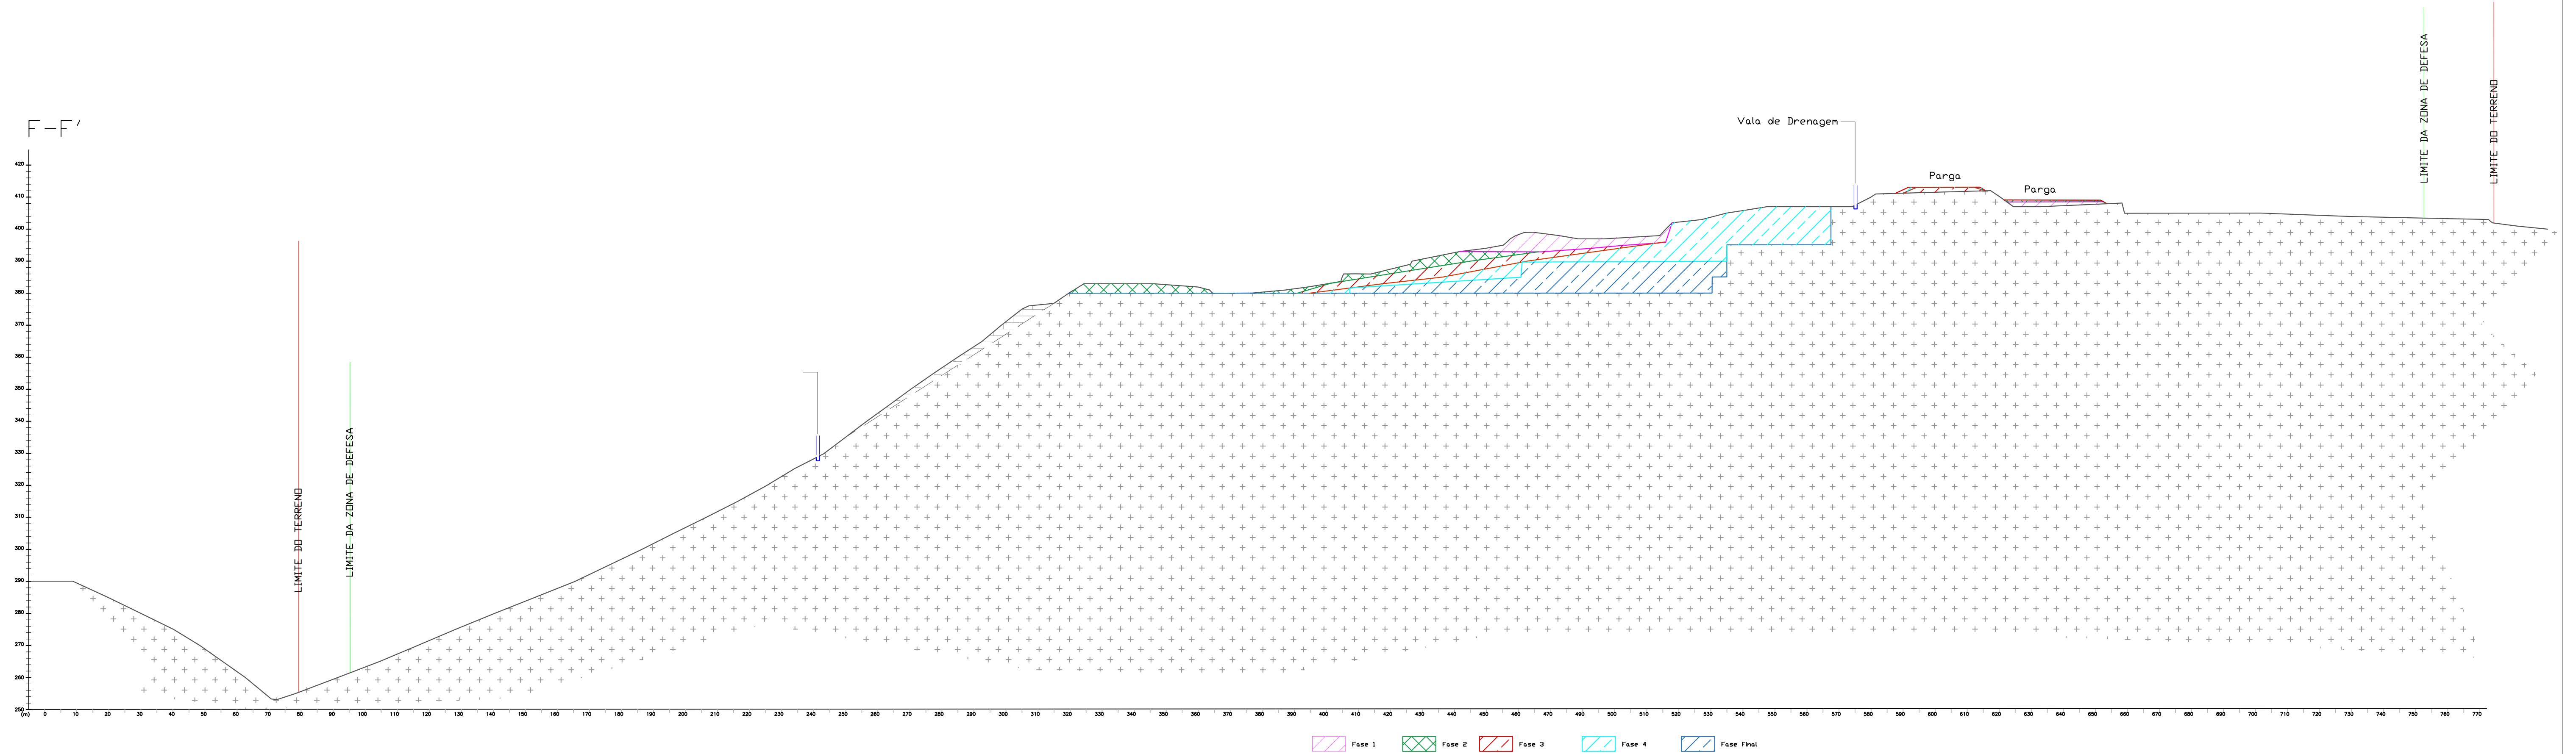

Projeta

FILOMENA CAVACO & NUNO BONITO -
SOLUÇÕES DE ENGENHARIA, LDA
AVENIDA 25 DE ABRIL, 16 - A
7150 - 109 BOBBA
Com. Reg. Comercial: BOBBA - 514206764/20161205
NIF: 514206764

Projecto

Ampliação
Pedreira nº6637 "Vale Videiro II"

Localização

Vila Nova de Foz de Côa

Proponente:

Adriano Jorge Marcelino Brega

Peça desenhada

Perfis - Lavra

Fase de Projecto

PLANO DE PEDREIRA

Desenhado por

NB

Verificado por

FD

Escala

1/1000

Data

Março 2024

Desenho N.º

P-009c