

IP8 - Roncão / Grândola
(Trecho 2 - km 26+850 a km 48+304)

Talude de aterro
Talude de escavação


Passagem hidráulica existente
Passagem hidráulica nova

— Limite do DPR

Uso do solo

- Área urbana
- Espaço canal
- Lixeira selada
- Floresta de pinheiro manso
- Floresta de sobreiro
- SAF de azinheira
- SAF de sobreiro
- SAF de sobreiro e azinheira
- Culturas temporárias
- Culturas permanentes
- Agricultura com espaços naturais e seminaturais
- Floresta de produção (Eucalipto e Pinheiro bravo)
- Matos
- Pastagens

Esquema de Páginas

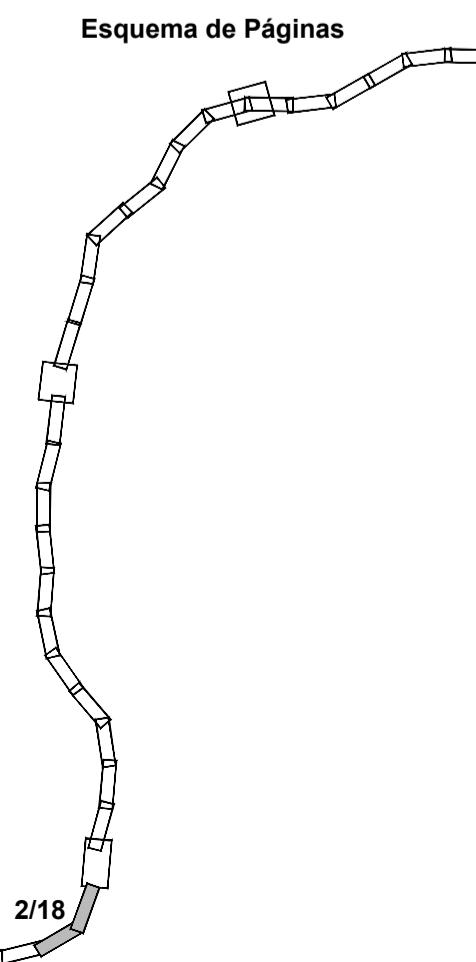

Fonte: (Cartografia Base)
COS 2018

Infraestruturas
de Portugal

EDGAR CARDOSO
Laboratório de Estruturas


ENGIMIND

AGRI-PRO AMBIENTE
CONSULTORES, S.A.

**IP8 (A26) - LIGAÇÃO ENTRE SINES E A A2
LANÇO IP8 ENTRE RONCÃO E GRÂNDOLA
AUMENTO DA CAPACIDADE**

TRECHO 2 - ENTRE O PK 26+850 E O PK 48+304

Titulo	Uso do Solo	Desenho
Sistema de referência	Escalas	
EPSG 3763 (PT-TM06/ETRS89 - European Terrestrial Reference System 1989)	1: 1000 0 10 20 m	Folha
Ficheiro		Versão
		A
		Data
		Abri 2024
		Formato
		A1 - 594x841

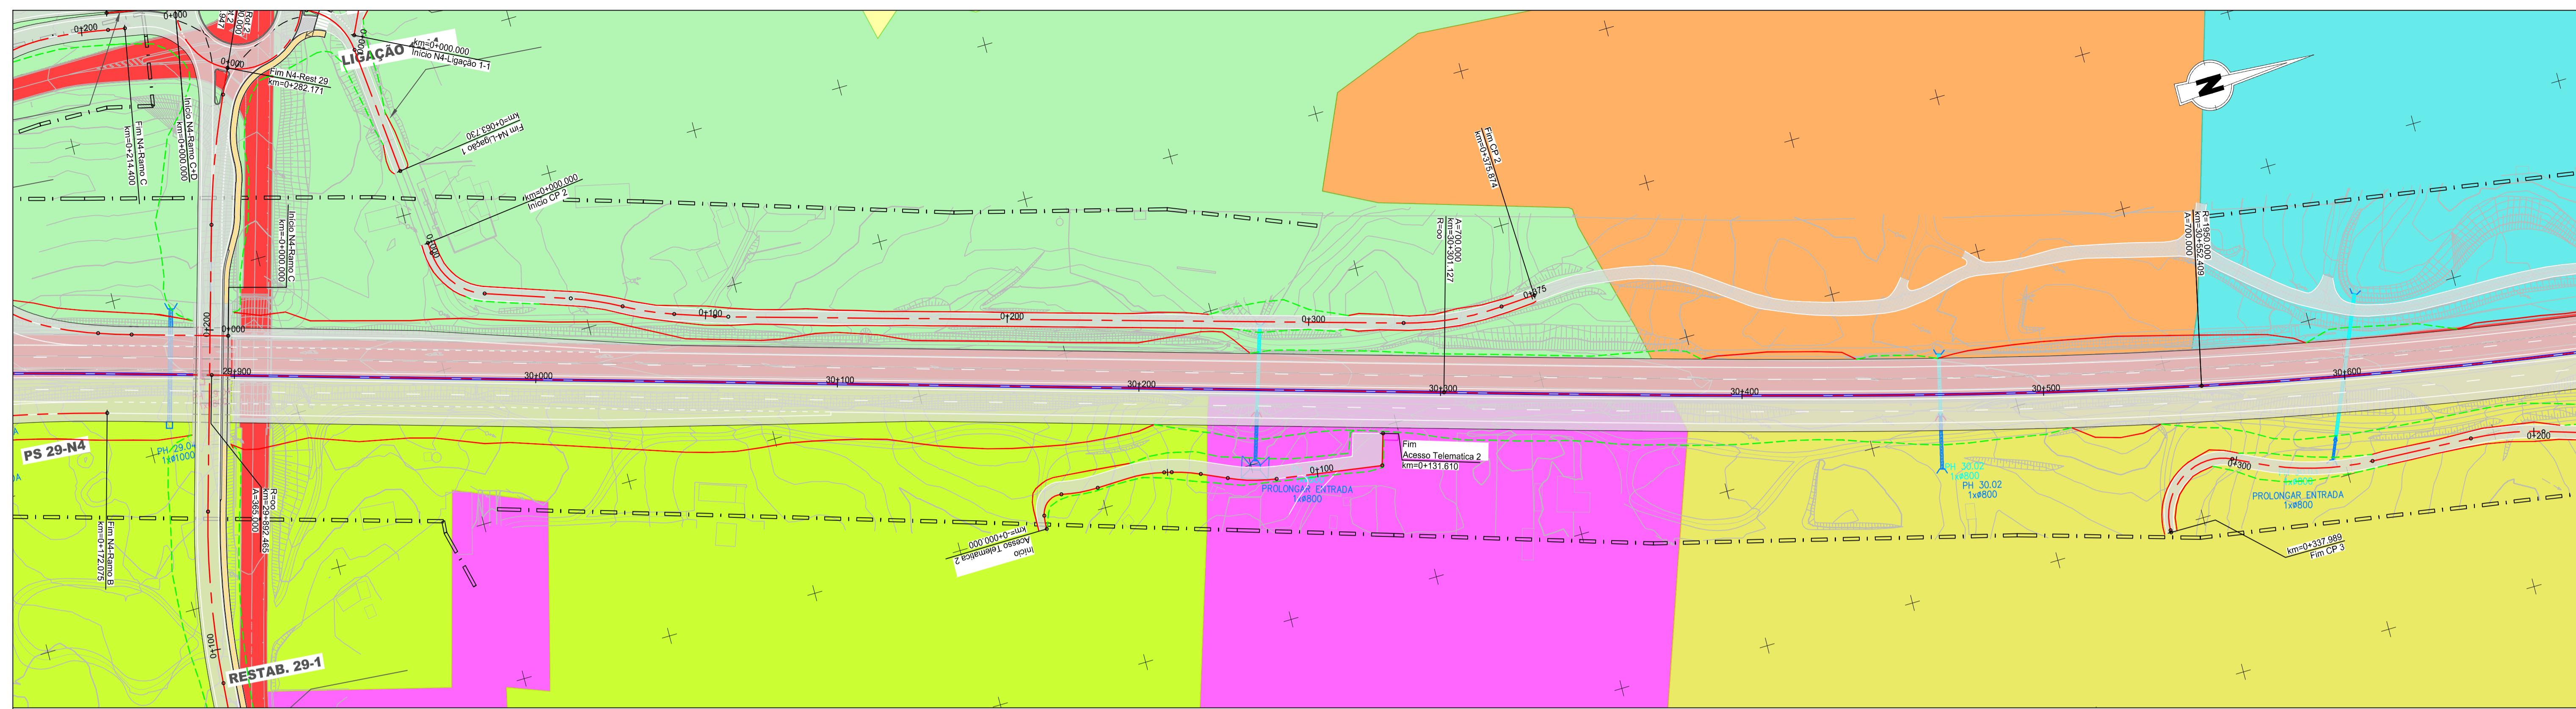

IP8 - Ronção / Grândola
(Trecho 2 - km 26+850 a km 48+304)

Talude de aterro
Talude de escavação


Passagem hidráulica existente
Passagem hidráulica nova

— Limite do DPR

Uso do solo

- Área urbana
- Espaço canal
- Lixeira selada
- Floresta de pinheiro manso
- Floresta de sobreiro
- SAF de azinheira
- SAF de sobreiro
- SAF de sobreiro e azinheira
- Culturas temporárias
- Culturas permanentes
- Agricultura com espaços naturais e seminaturais
- Floresta de produção (Eucalipto e Pinheiro bravo)
- Matos
- Pastagens
- Charcas

Esquema de Páginas

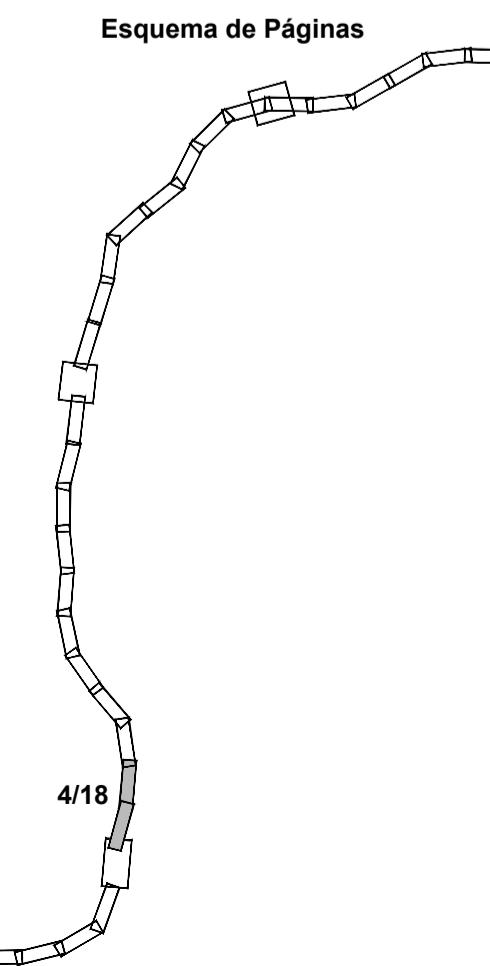

Fonte: (Cartografia Base)
COS 2018

Infraestruturas
de Portugal

EDGAR CARDOSO
Laboratório de Estruturas

ENGIMIND



AGRI-PRO AMBIENTE
CONSULTORES, S.A.

IP8 (A26) - LIGAÇÃO ENTRE SINES E A A2
LANÇO IP8 ENTRE RONÇÃO E GRÂNDOLA
AUMENTO DA CAPACIDADE

TRECHO 2 - ENTRE O PK 26+850 E O PK 48+304

Titulo	Desenho
Uso do Solo	5
Sistema de referência EPSG 3763 (PT-TM06/ETRS89 - European Terrestrial Reference System 1989)	Escalas 1: 1000 0 10 20 m
Ficheiro	Folha 4/18 Versão A

Data Abril 2024
Formato A1 - 594x841

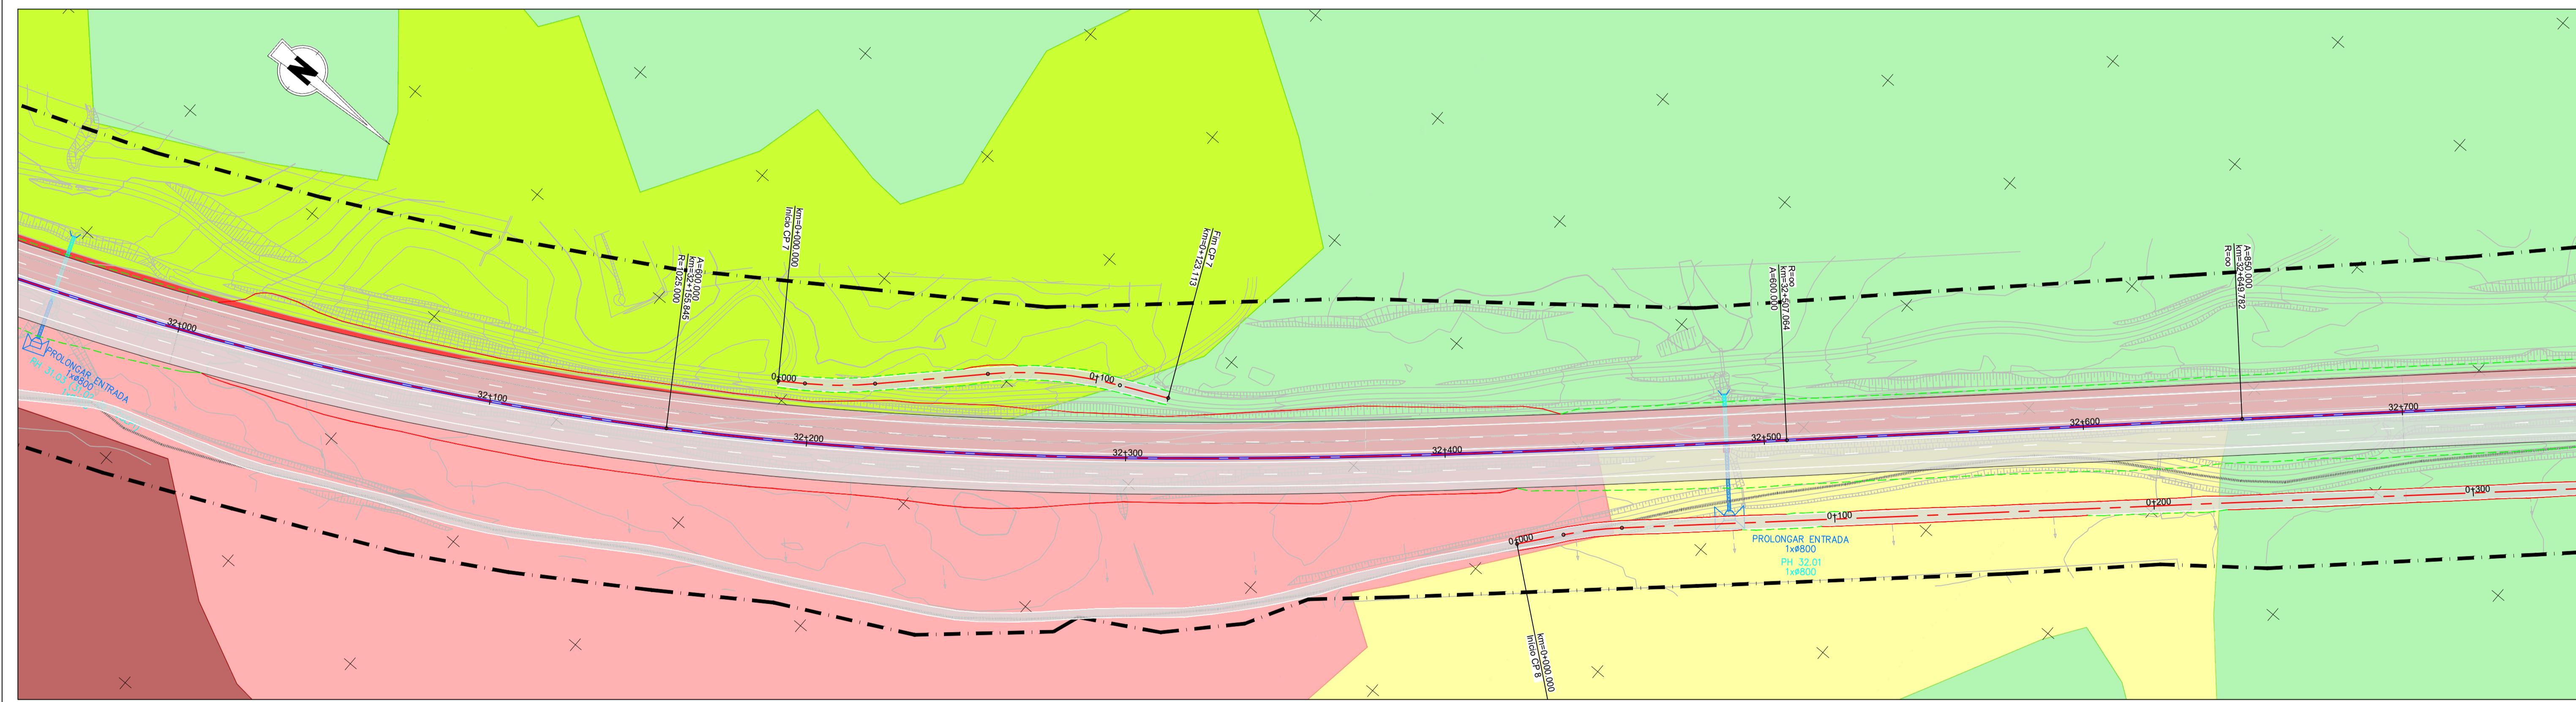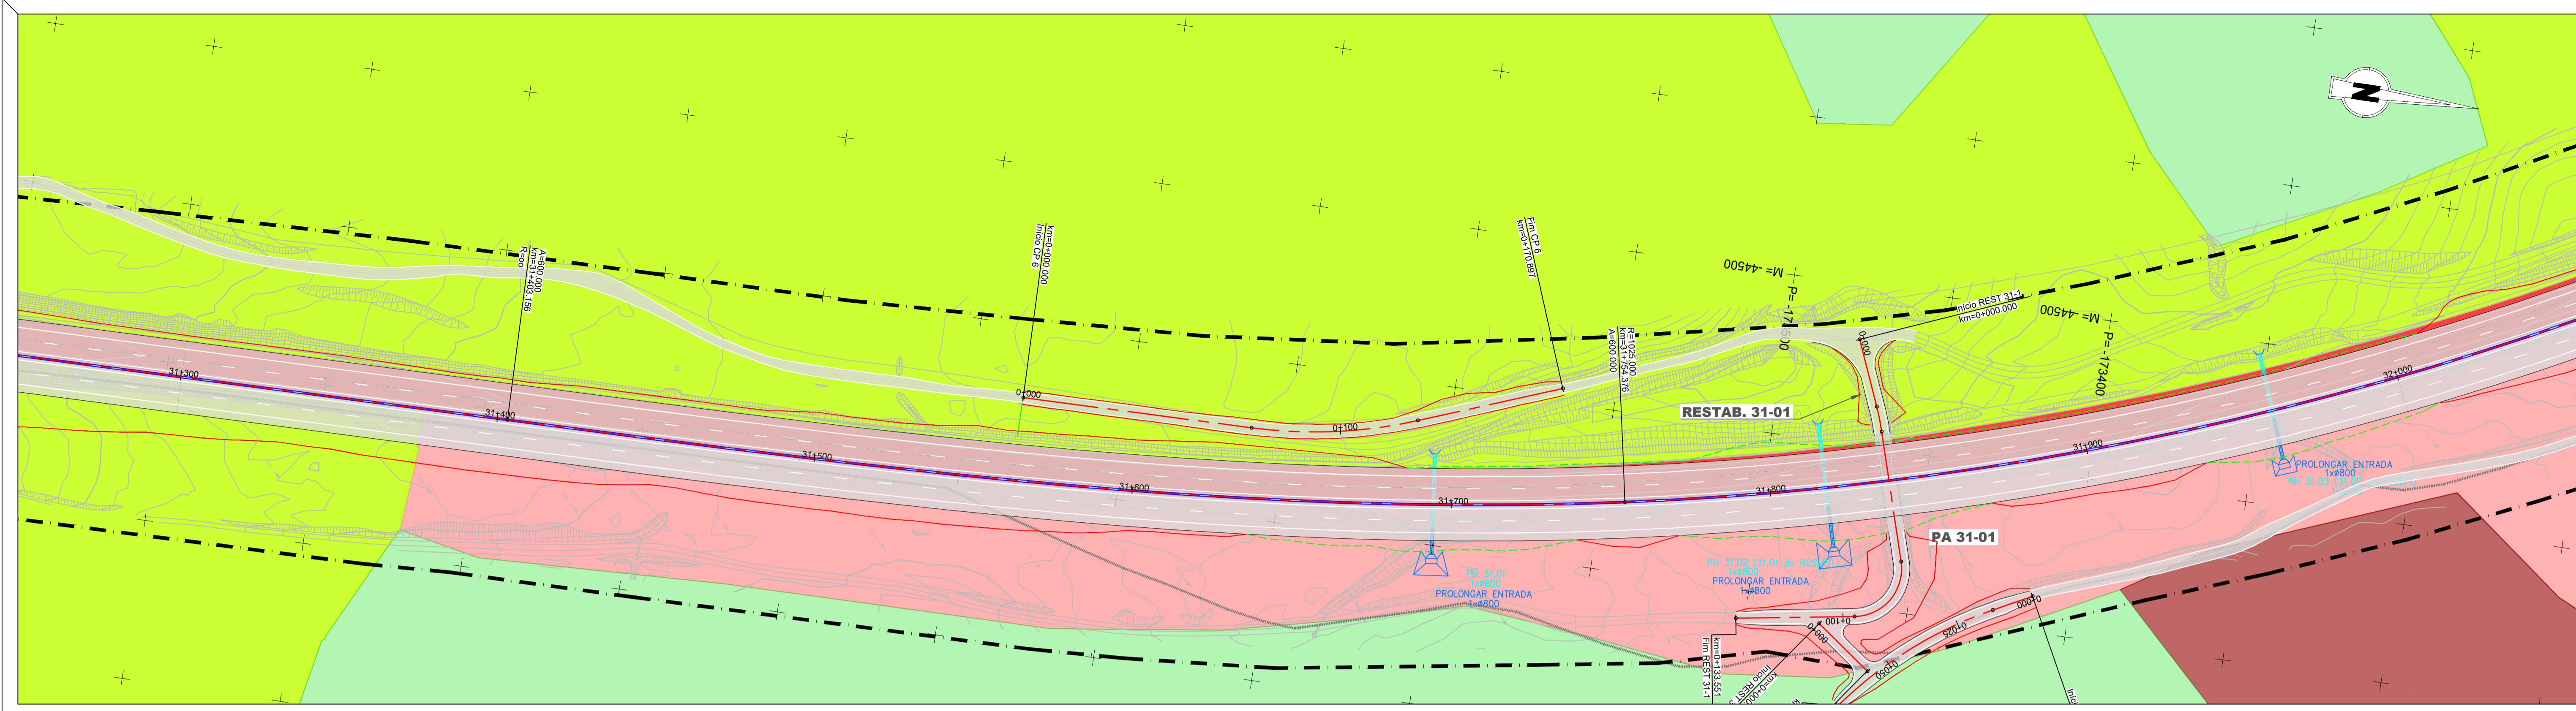

IP8 - Ronção / Grândola
(Trecho 2 - km 26+850 a km 48+304)

Talude de aterro
Talude de escavação


Passagem hidráulica existente
Passagem hidráulica nova

— — Limite do DPR

Uso do solo

- Área urbana
- Espaço canal
- Lixeira selada
- Floresta de pinheiro manso
- Floresta de sobreiro
- SAF de azinheira
- SAF de sobreiro
- SAF de sobreiro e azinheira
- Culturas temporárias
- Culturas permanentes
- Agricultura com espaços naturais e seminaturais
- Floresta de produção (Eucalipto e Pinheiro bravo)
- Matos
- Pastagens
- Charcas

Esquema de Páginas

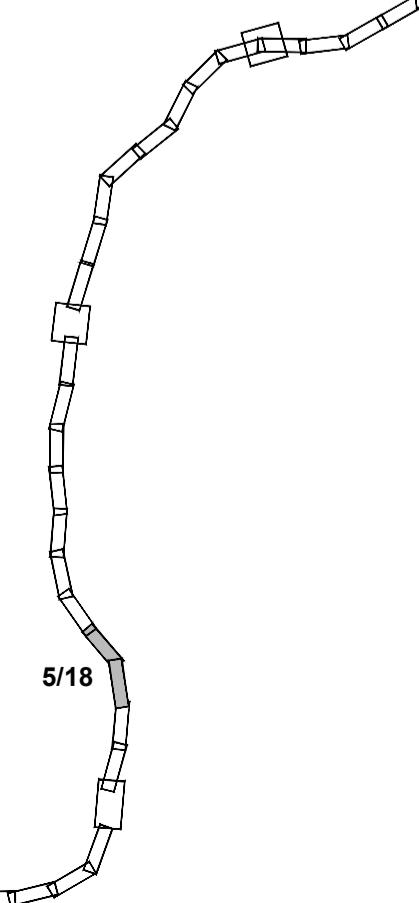

Fonte: (Cartografia Base)
COS 2018

Infraestruturas
de Portugal

EDGAR CARDOSO
Laboratório de Estruturas



ENGIMIND

AGRI-PRO AMBIENTE
CONSULTORES, S.A.

IP8 (A26) - LIGAÇÃO ENTRE SINES E A A2
LANÇO IP8 ENTRE RONÇÃO E GRÂNDOLA
AUMENTO DA CAPACIDADE

TRECHO 2 - ENTRE O PK 26+850 E O PK 48+304

Titulo	Uso do Solo	Desenho
Sistema de referência	Escalas	
EPSG 3763 (PT-TM06/ETRS89 - European Terrestrial Reference System 1989)	1: 1000 0 10 20 m	Folha 5/18 Versão A
Ficheiro	Data Abril 2024	Formato A1 - 594x841

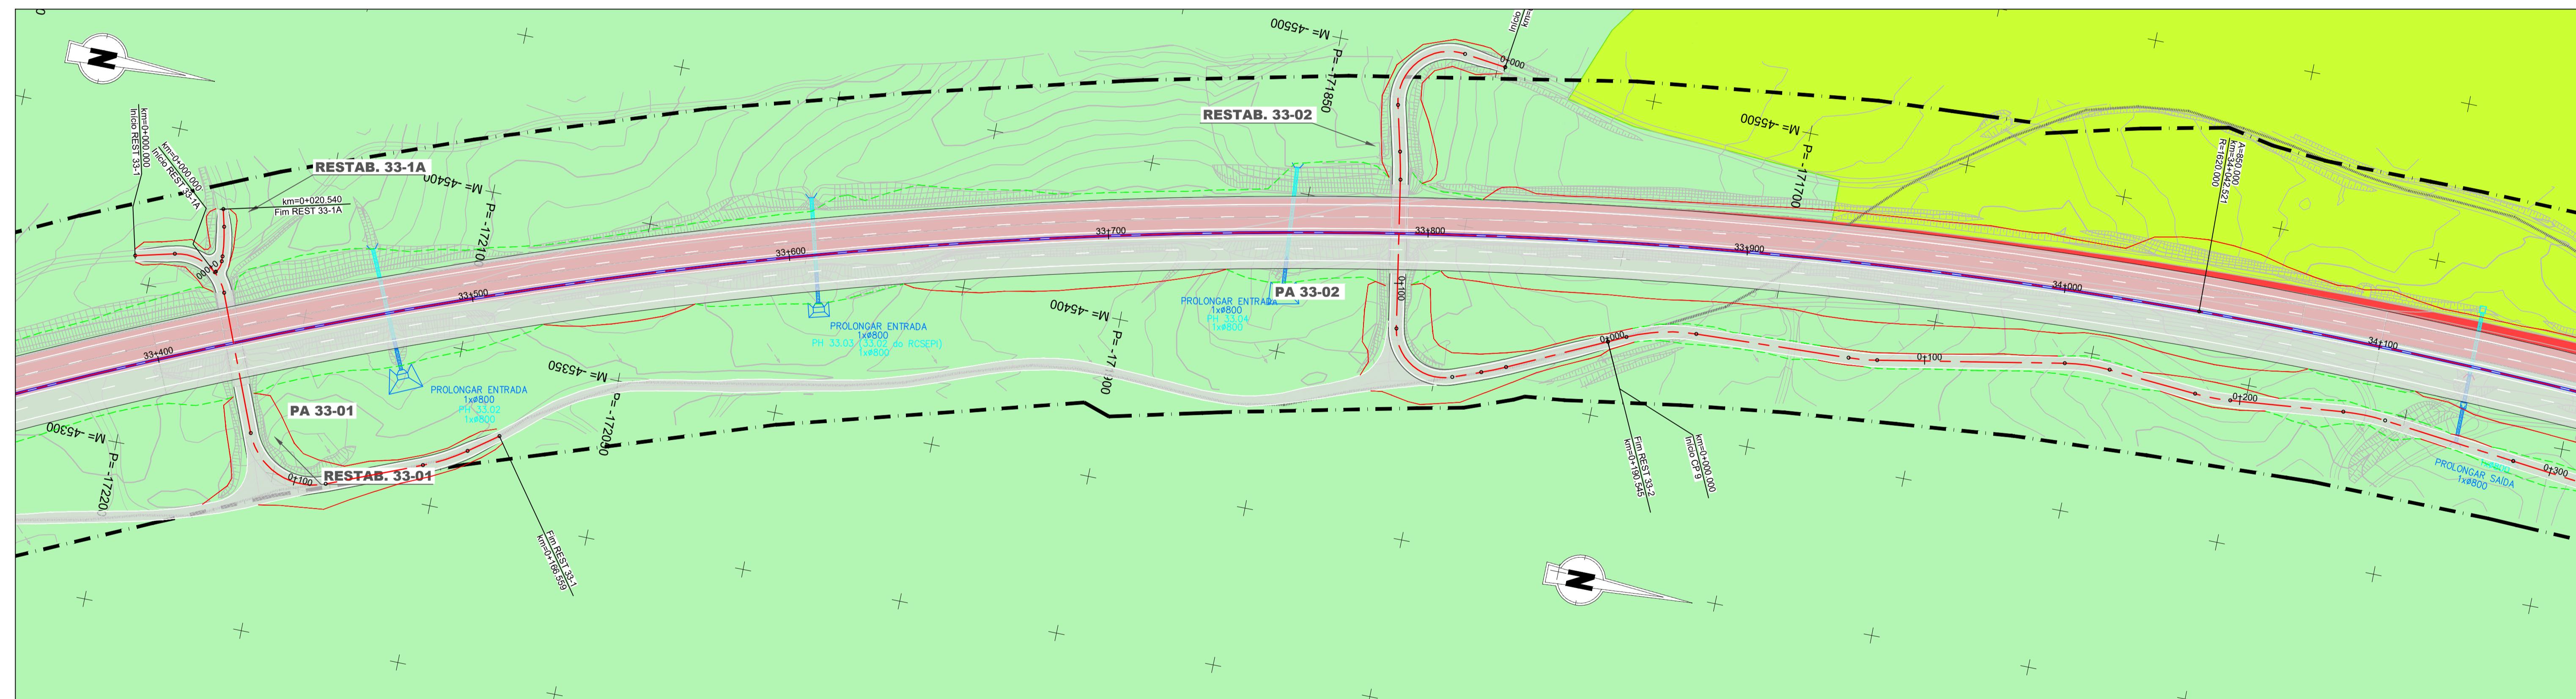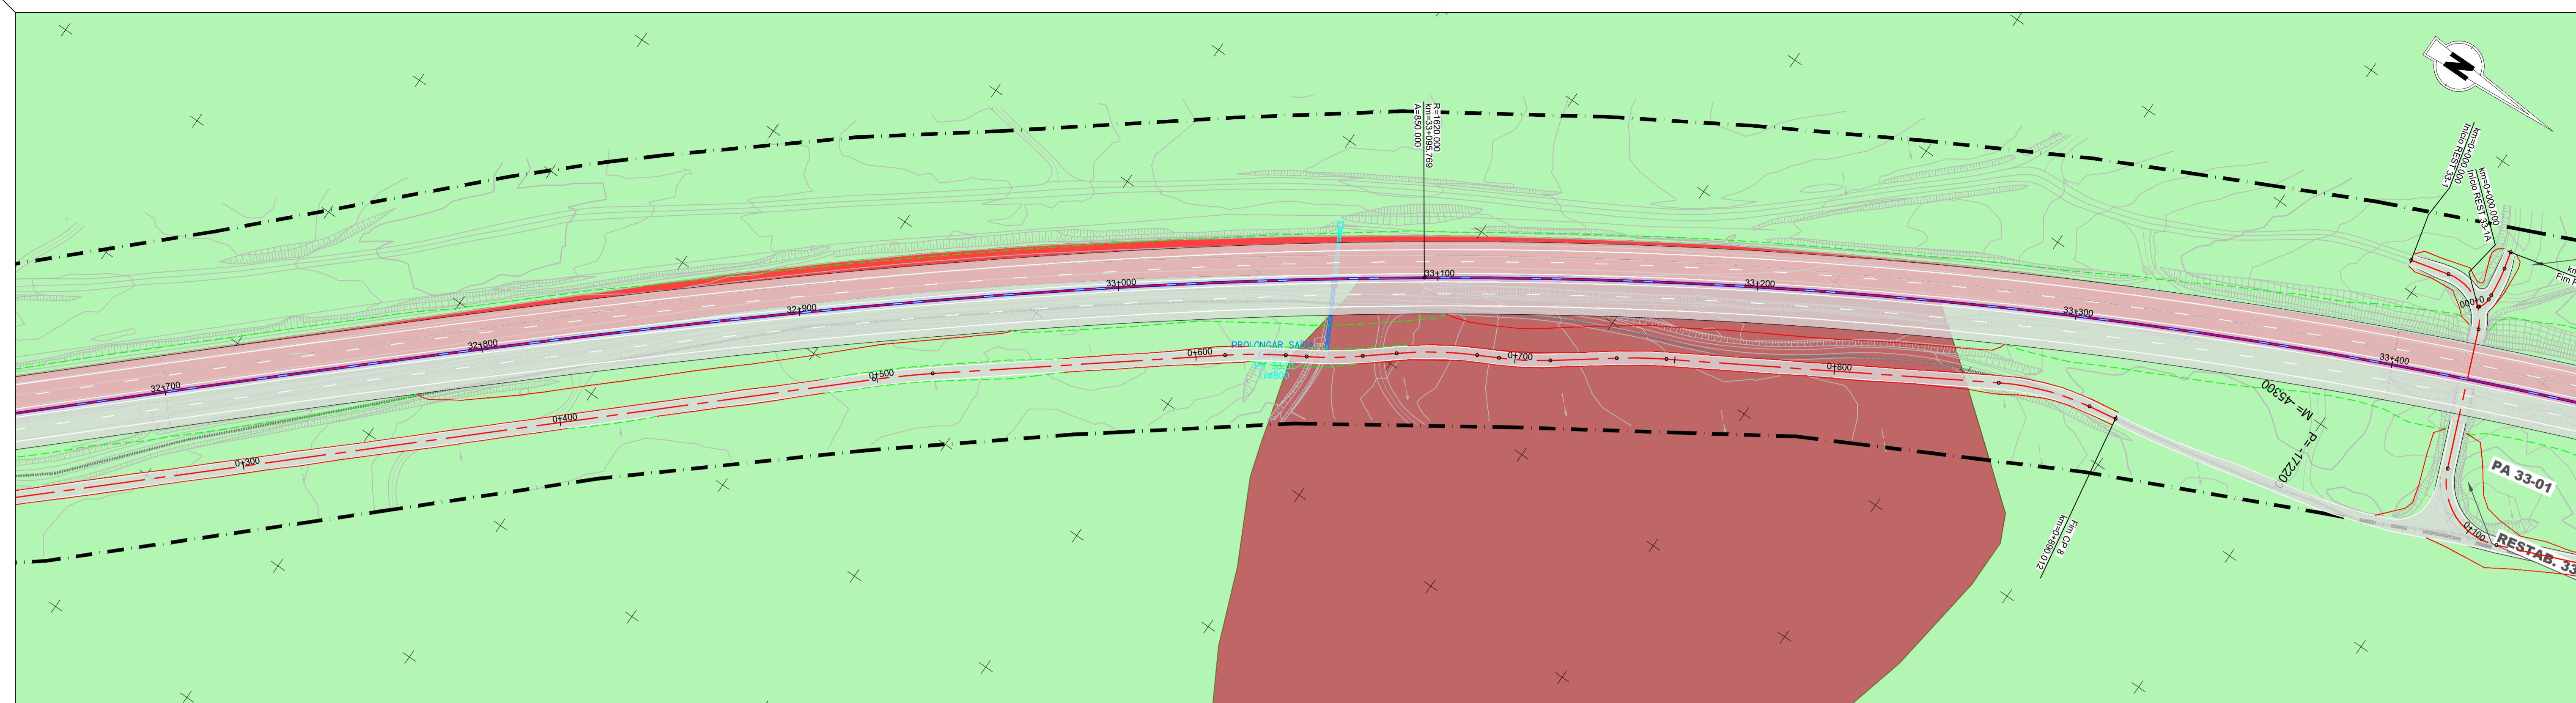

IP8 - Roncão / Grândola
(Trecho 2 - km 26+850 a km 48+304)

Talude de aterro
Talude de escavação


Passagem hidráulica existente
Passagem hidráulica nova

— Limite do DPR

Uso do solo

- Área urbana
- Espaço canal
- Lixeira selada
- Floresta de pinheiro manso
- Floresta de sobreiro
- SAF de azinheira
- SAF de sobreiro
- SAF de sobreiro e azinheira
- Culturas temporárias
- Culturas permanentes
- Agricultura com espaços naturais e seminaturais
- Floresta de produção (Eucalipto e Pinheiro bravo)
- Matos
- Pastagens
- Charcas

Esquema de Páginas

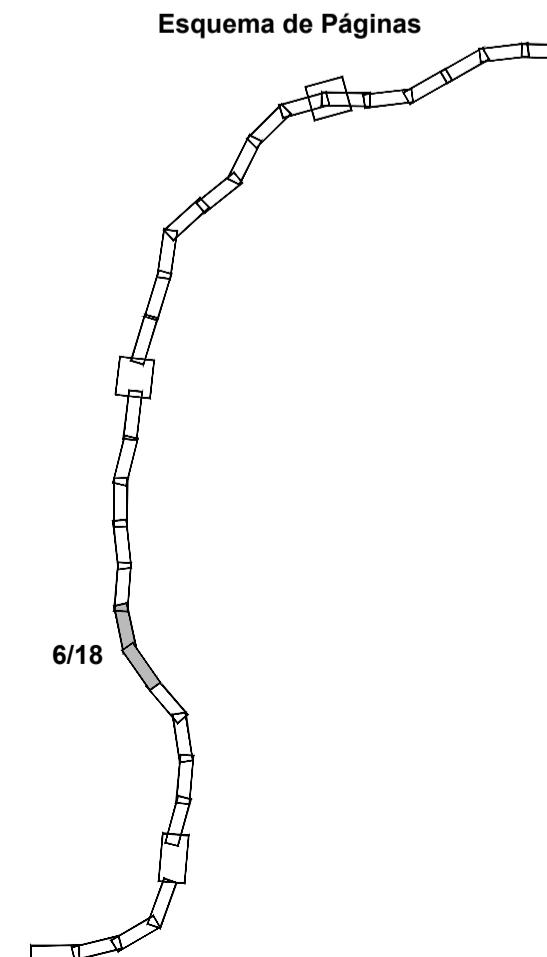

Fonte: (Cartografia Base)
COS 2018

Infraestruturas
de Portugal

EDGAR CARDOSO
Laboratório de Estruturas

ENGIMIND

AGRI-PRO AMBIENTE
CONSULTORES


**IP8 (A26) - LIGAÇÃO ENTRE SINES E A A2
LANÇO IP8 ENTRE RONCÃO E GRÂNDOLA
AUMENTO DA CAPACIDADE**

TRECHO 2 - ENTRE O PK 26+850 E O PK 48+304

Titulo	Desenho
Uso do Solo	5
Sistema de referência EPSG 3763 (PT-TM06/ETRS89 - European Terrestrial Reference System 1989)	Escalas 1: 1000 0 10 20 m
Ficheiro	Folha 6/18

Data Abril 2024

Formato A1 - 594x841

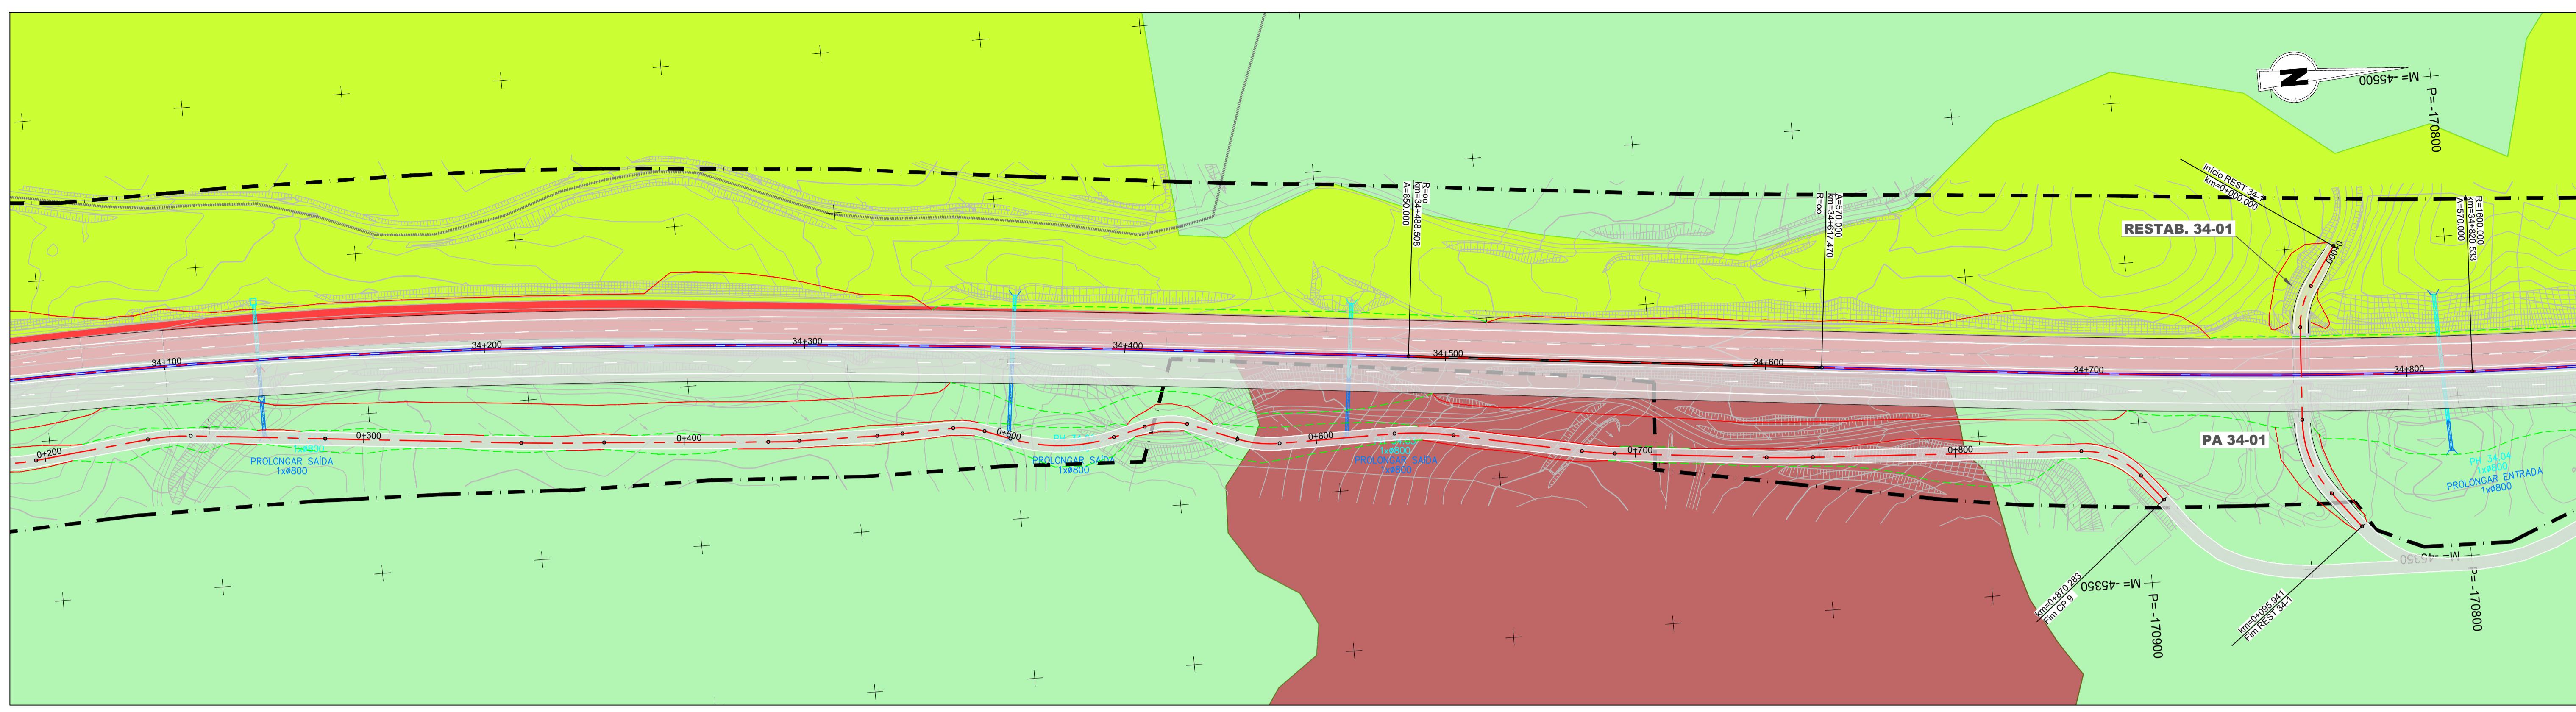

IP8 - Roncão / Grândola
(Trecho 2 - km 26+850 a km 48+304)

Talude de aterro
Talude de escavação


Passagem hidráulica existente
Passagem hidráulica nova

— Limite do DPR

Uso do solo

- Área urbana
- Espaço canal
- Lixeira selada
- Floresta de pinheiro manso
- Floresta de sobreiro
- SAF de azinheira
- SAF de sobreiro
- SAF de sobreiro e azinheira
- Culturas temporárias
- Culturas permanentes
- Agricultura com espaços naturais e seminaturais
- Floresta de produção (Eucalipto e Pinheiro bravo)
- Matos
- Pastagens
- Charcas

Esquema de Páginas

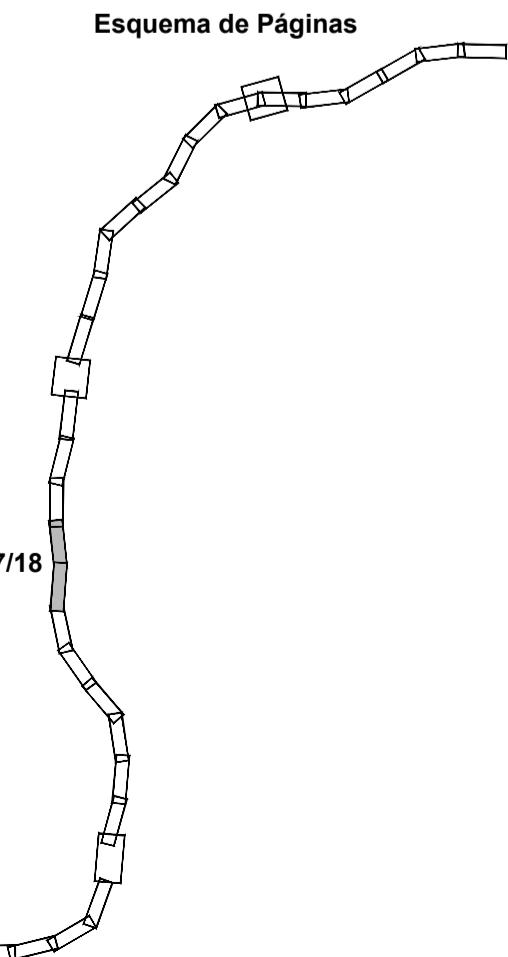

Fonte: (Cartografia Base)
COS 2018

Infraestruturas
de Portugal

EDGAR CARDOSO
Laboratório de Estruturas



ENGIMIND

AGRI.PRO AMBIENTE
CONSULTORES, S.A.

**IP8 (A26) - LIGAÇÃO ENTRE SINES E A A2
LANÇO IP8 ENTRE RONCÃO E GRÂNDOLA
AUMENTO DA CAPACIDADE**

TRECHO 2 - ENTRE O PK 26+850 E O PK 48+304

Titulo	Desenho
Uso do Solo	5
Sistema de referência EPSG 3763 (PT-TM06/ETRS89 - European Terrestrial Reference System 1989)	Escalas 1: 1000 0 10 20 m
Ficheiro	Folha 7/18 Versão A

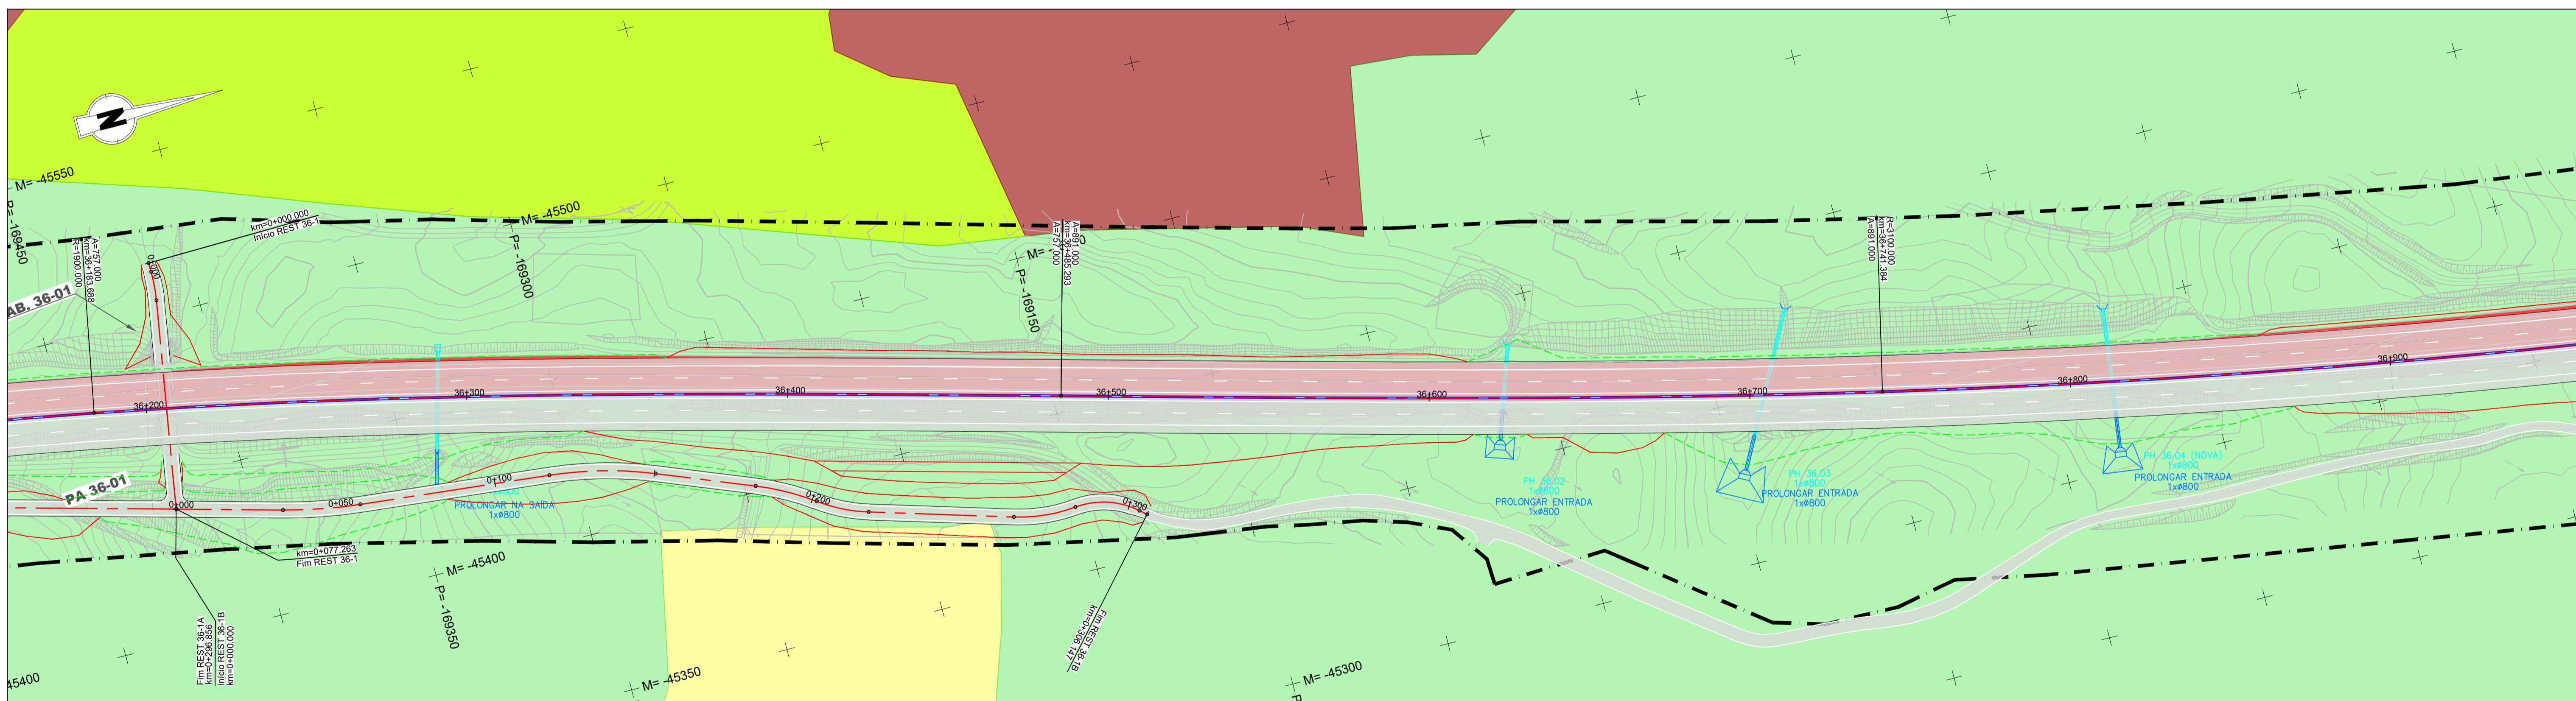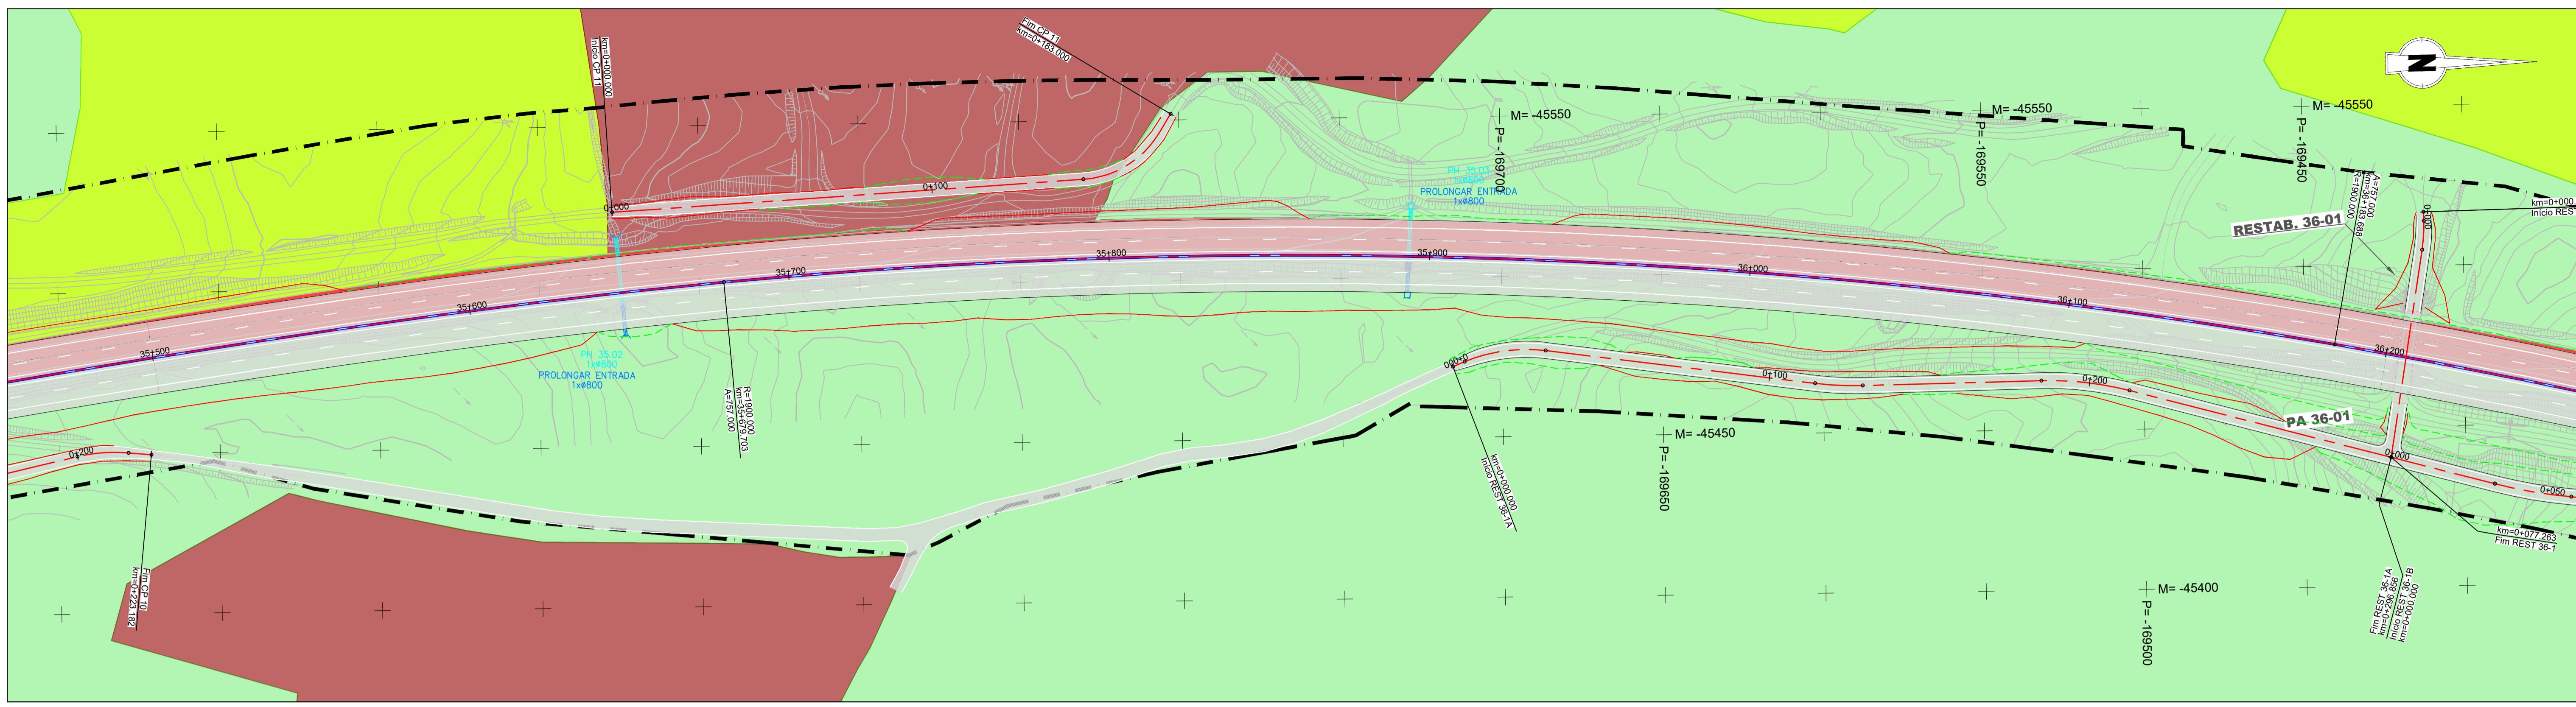

IP8 - Roncão / Grândola (Trecho 2 - km 26+850 a km 48+304)

 Talude de aterro
 Talude de escavação

- Passagem hidráulica existente
- Passagem hidráulica nova

— Limite do DPR SAF de sobreiro e azinheira
Culturas temporárias

Uso do solo

- Área urbana
 - Espaço canal
 - Lixeira selada
 - Floresta de pinheiro manso
 - Floresta de sobreiro
 - SAF de azinheira
 - SAF de sobreiro
 - SAF de sobreiro e azinheira
 - Culturas temporárias
 - Culturas permanentes
 - Agricultura com espaços naturais e seminaturais
 - Floresta de produção (Eucalipto e Pinheiro bravo)
 - Matos
 - Pastagens
 - Charcas

Esquema de Páginas

Fonte: (Cartografia Base)
COS 2018

IP8 (A26) - LIGAÇÃO ENTRE SINES E A A2 LANÇO IP8 ENTRE RONCÃO E GRÂNDOLA AUMENTO DA CAPACIDADE



TRECHO 2 - ENTRE O PK 26+850 E O PK 48+304

Uso do Solo | **5**

Cia	Escalas	Folha	Versão
	1:1000		

- European ence System 1989)	 A scale bar showing distances from 0 to 20 meters, with major tick marks at 0, 10, and 20.	8/18	A
---------------------------------	--	------	---

Data Formato
Abril 2024 A1 - 594x841

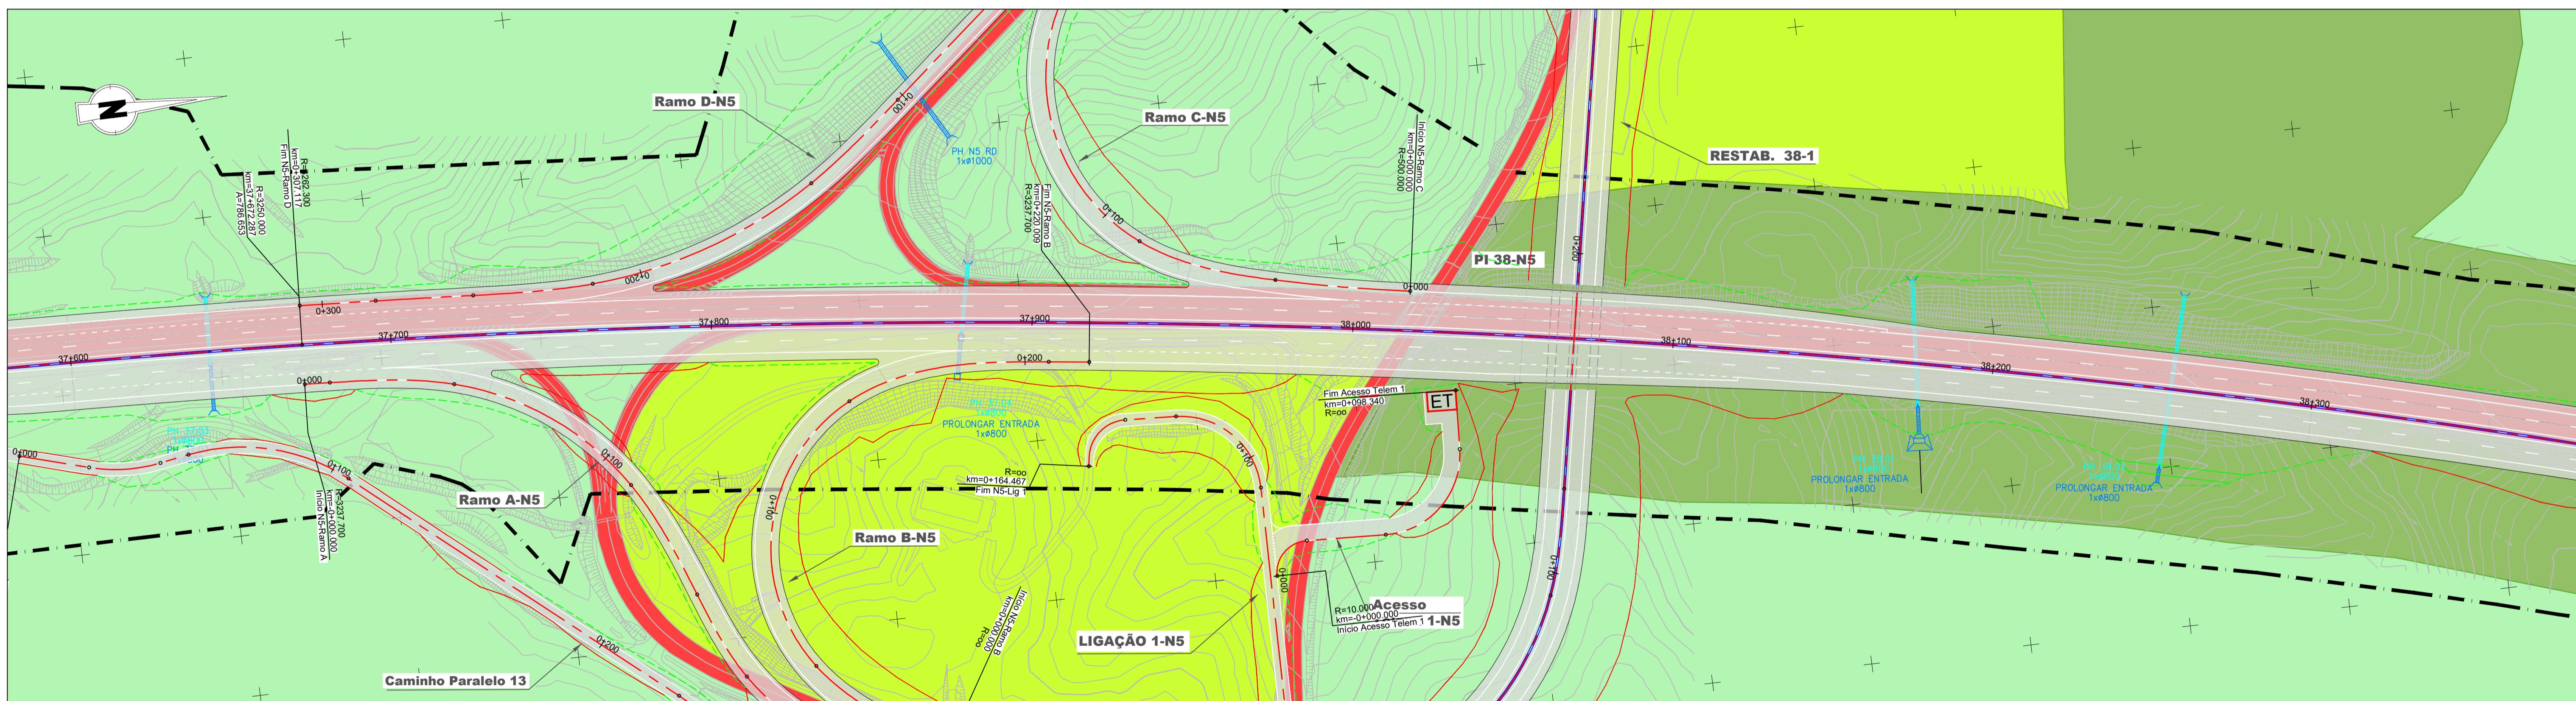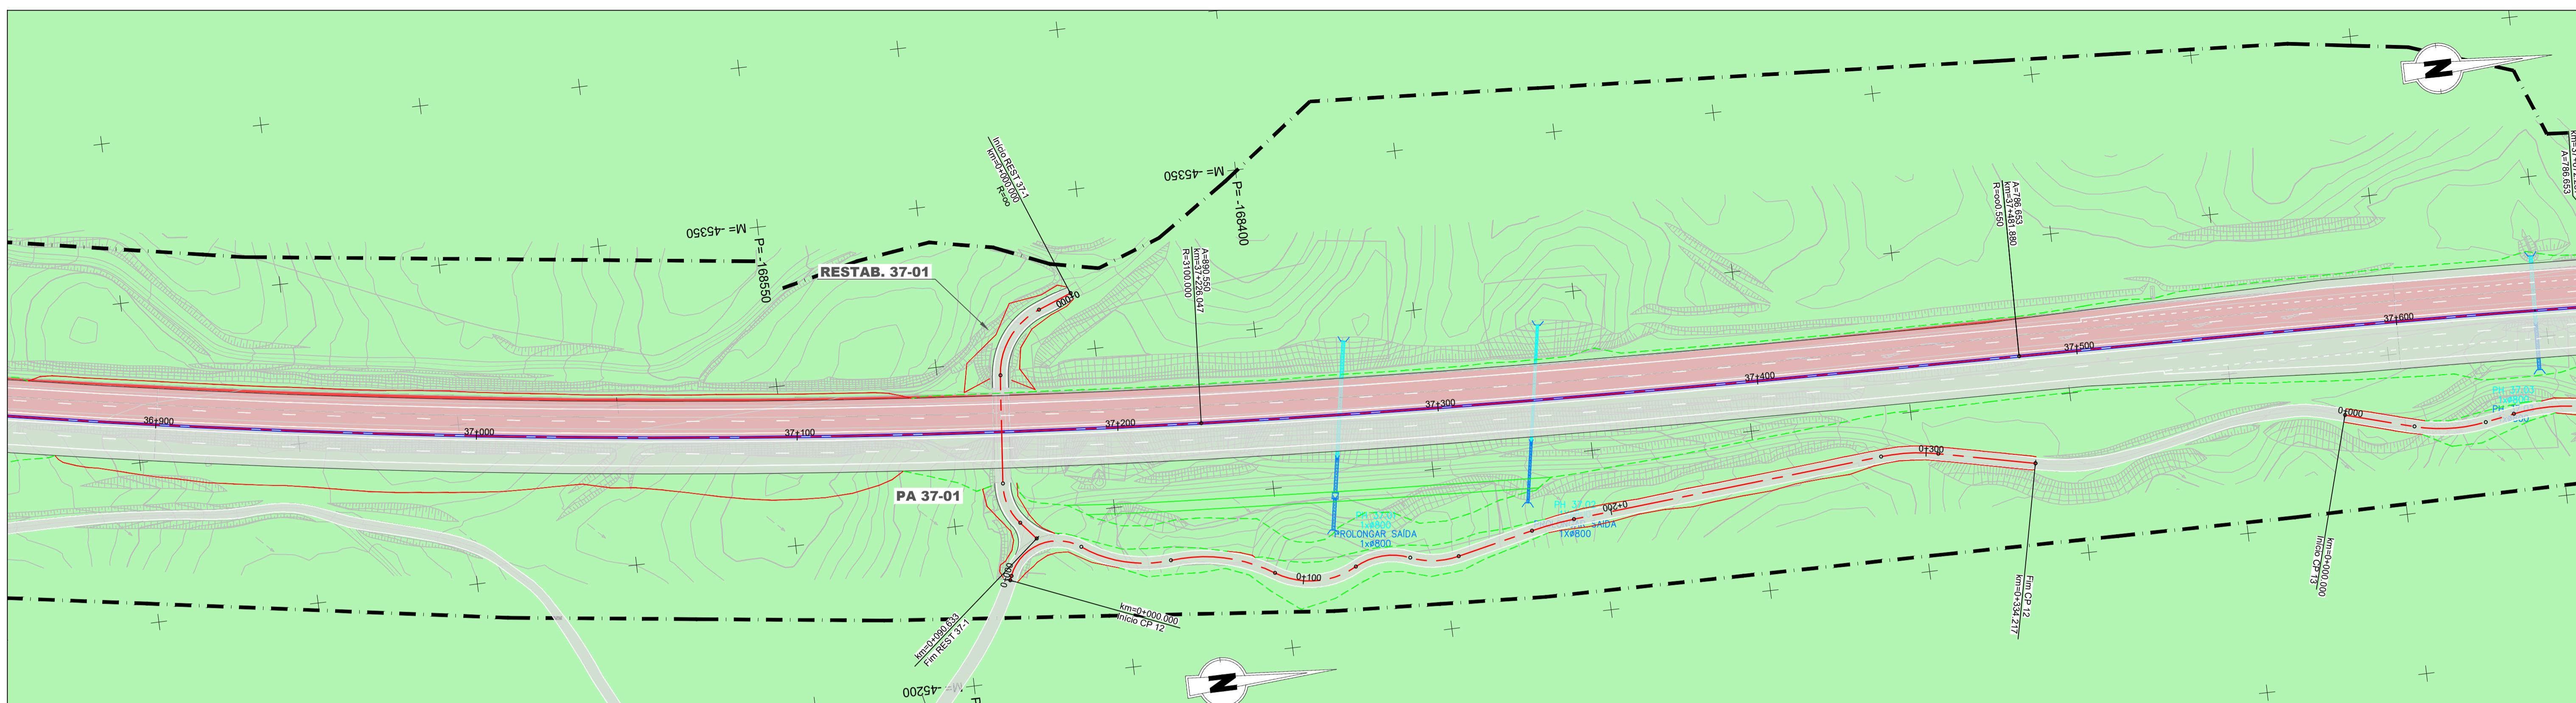

IP8 - Roncão / Grândola
(Trecho 2 - km 26+850 a km 48+304)

Talude de aterro
Talude de escavação

Passagem hidráulica existente
Passagem hidráulica nova

— Limite do DPR

Uso do solo

- Área urbana
- Espaço canal
- Lixeira selada
- Floresta de pinheiro manso
- Floresta de sobreiro
- SAF de azinheira
- SAF de sobreiro
- SAF de sobreiro e azinheira
- Culturas temporárias
- Culturas permanentes
- Agricultura com espaços naturais e seminaturais
- Floresta de produção (Eucalipto e Pinheiro bravo)
- Matos
- Pastagens
- Charcas

Esquema de Páginas

9/18

Fonte: (Cartografia Base)
COS 2018

Infraestruturas
de Portugal

EDGAR CARDOSO
Laboratório de Estruturas

ENGIMIND

AGRI-PRO AMBIENTE
CONSULTORES, S.A.



**IP8 (A26) - LIGAÇÃO ENTRE SINES E A A2
LANÇO IP8 ENTRE RONCÃO E GRÂNDOLA
AUMENTO DA CAPACIDADE**

TRECHO 2 - ENTRE O PK 26+850 E O PK 48+304

Titulo	Desenho
Uso do Solo	5
Sistema de referência EPSG 3763 (PT-TM06/ETRS89 - European Terrestrial Reference System 1989)	Escalas 1: 1000 0 10 20 m
Ficheiro	Folha 9/18 Versão A

Data Abril 2024
Formato A1 - 594x841



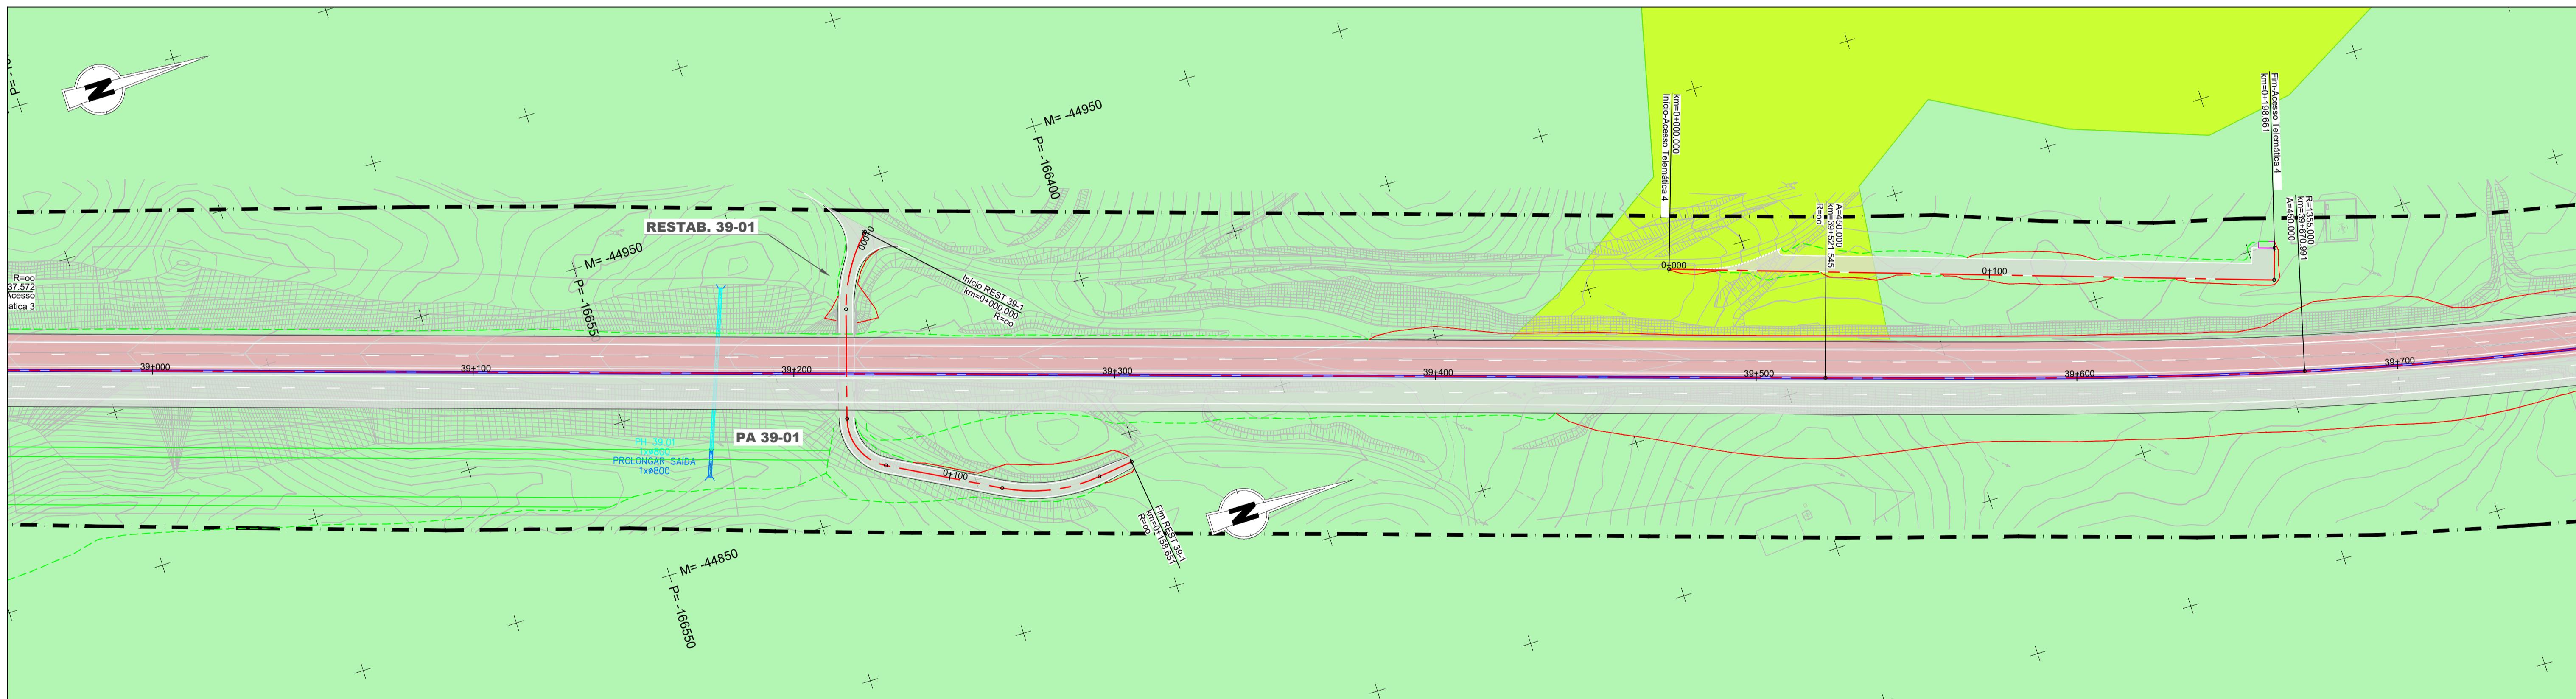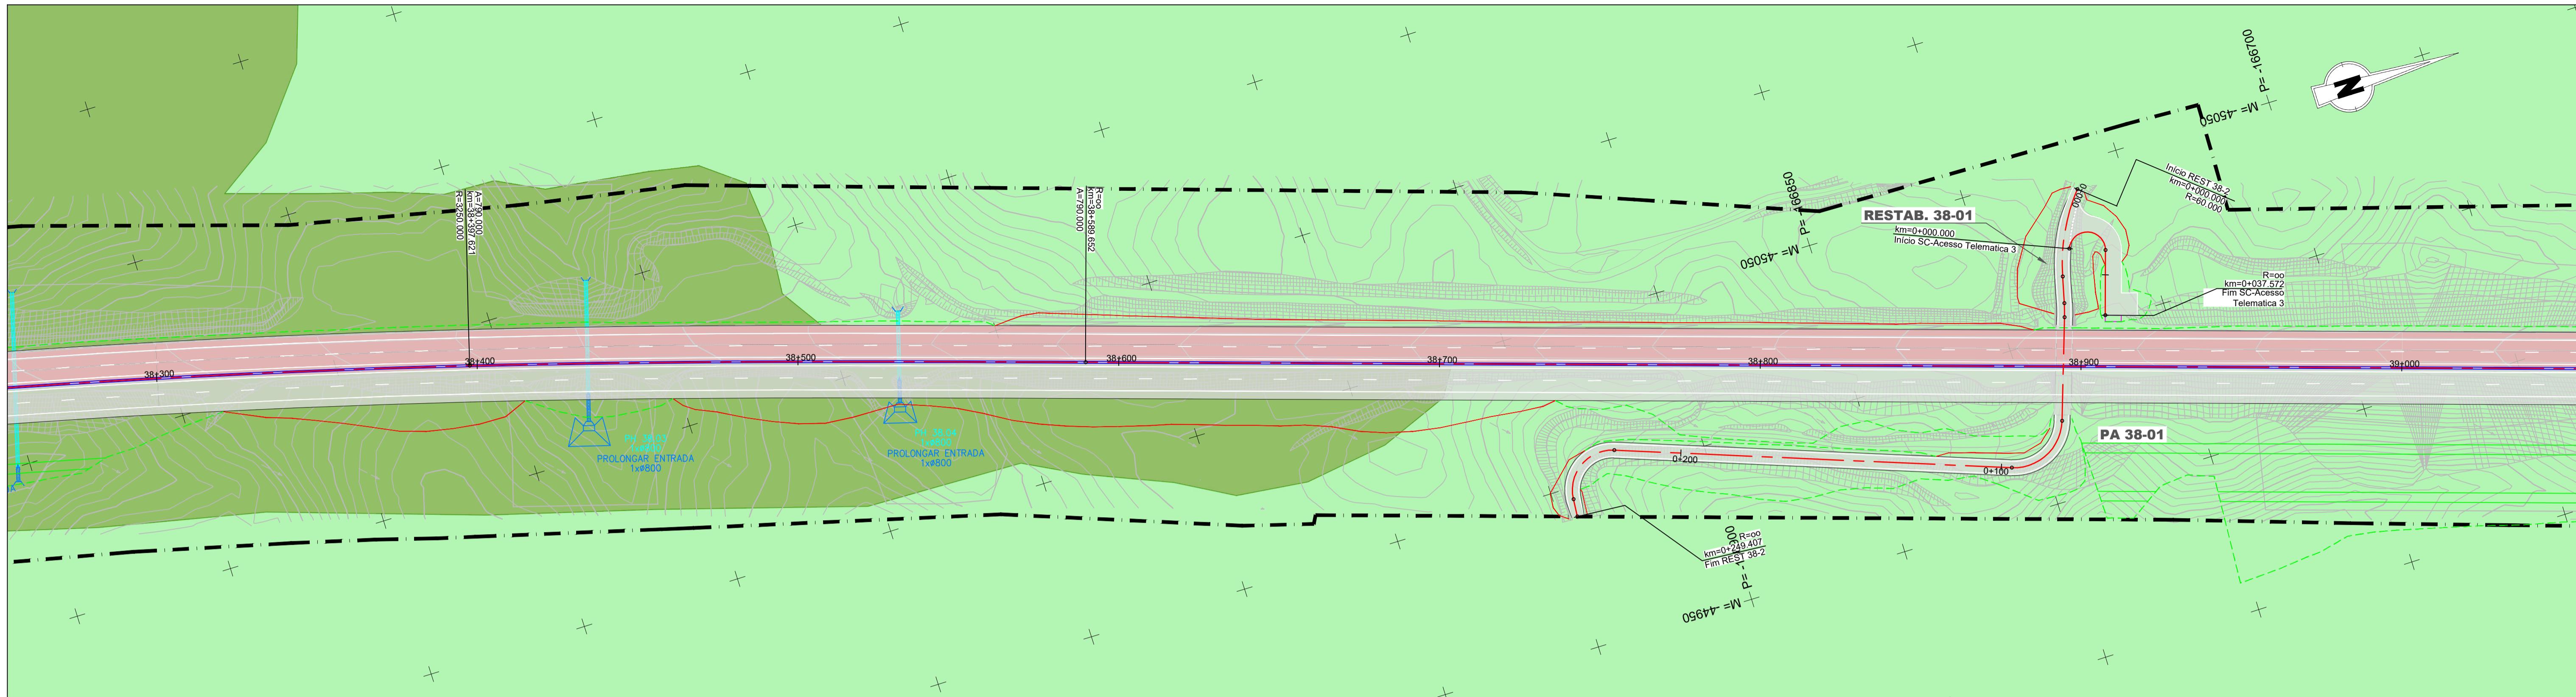

IP8 - Roncão / Grândola
(Trecho 2 - km 26+850 a km 48+304)

Talude de aterro
Talude de escavação


Passagem hidráulica existente
Passagem hidráulica nova

— Limite do DPR

Uso do solo

- Área urbana
- Espaço canal
- Lixeira selada
- Floresta de pinheiro manso
- Floresta de sobreiro
- SAF de azinheira
- SAF de sobreiro
- SAF de sobreiro e azinheira
- Culturas temporárias
- Culturas permanentes
- Agricultura com espaços naturais e seminaturais
- Floresta de produção (Eucalipto e Pinheiro bravo)
- Matos
- Pastagens
- Charcas

Esquema de Páginas

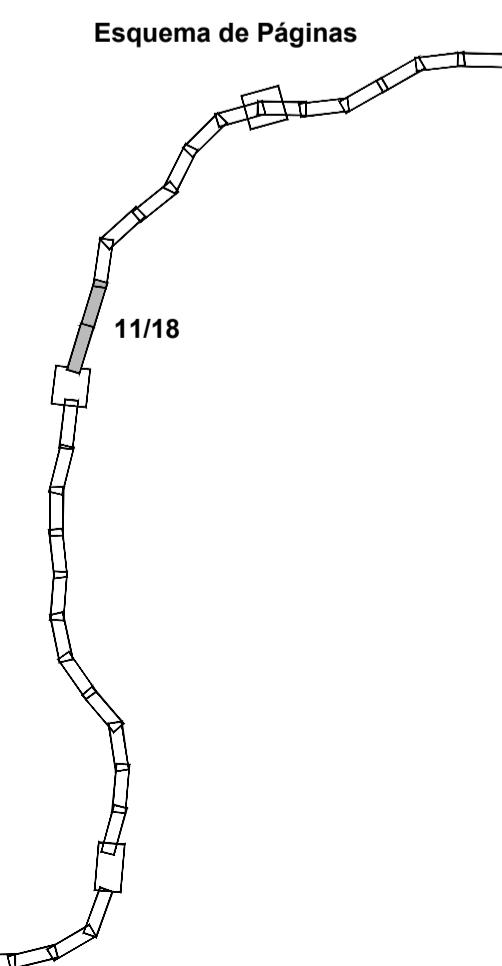

Fonte: (Cartografia Base)
COS 2018

Infraestruturas
de Portugal

EDGAR CARDOSO
Laboratório de Estruturas

ENGIMIND

AGRI-PRO AMBIENTE
CONSULTORES

**IP8 (A26) - LIGAÇÃO ENTRE SINES E A A2
LANÇO IP8 ENTRE RONCÃO E GRÂNDOLA
AUMENTO DA CAPACIDADE**

TRECHO 2 - ENTRE O PK 26+850 E O PK 48+304

Título

Uso do Solo

Desenho

5

Sistema de referência

EPSG 3763
(PT-TM06/ETRS89 - European
Terrestrial Reference System 1989)

Escalas

1: 1000

0
10
20
m

Ficheiro

Folha

11/18

Versão



A

Data

Abri 2024

Formato

A1 - 594x841

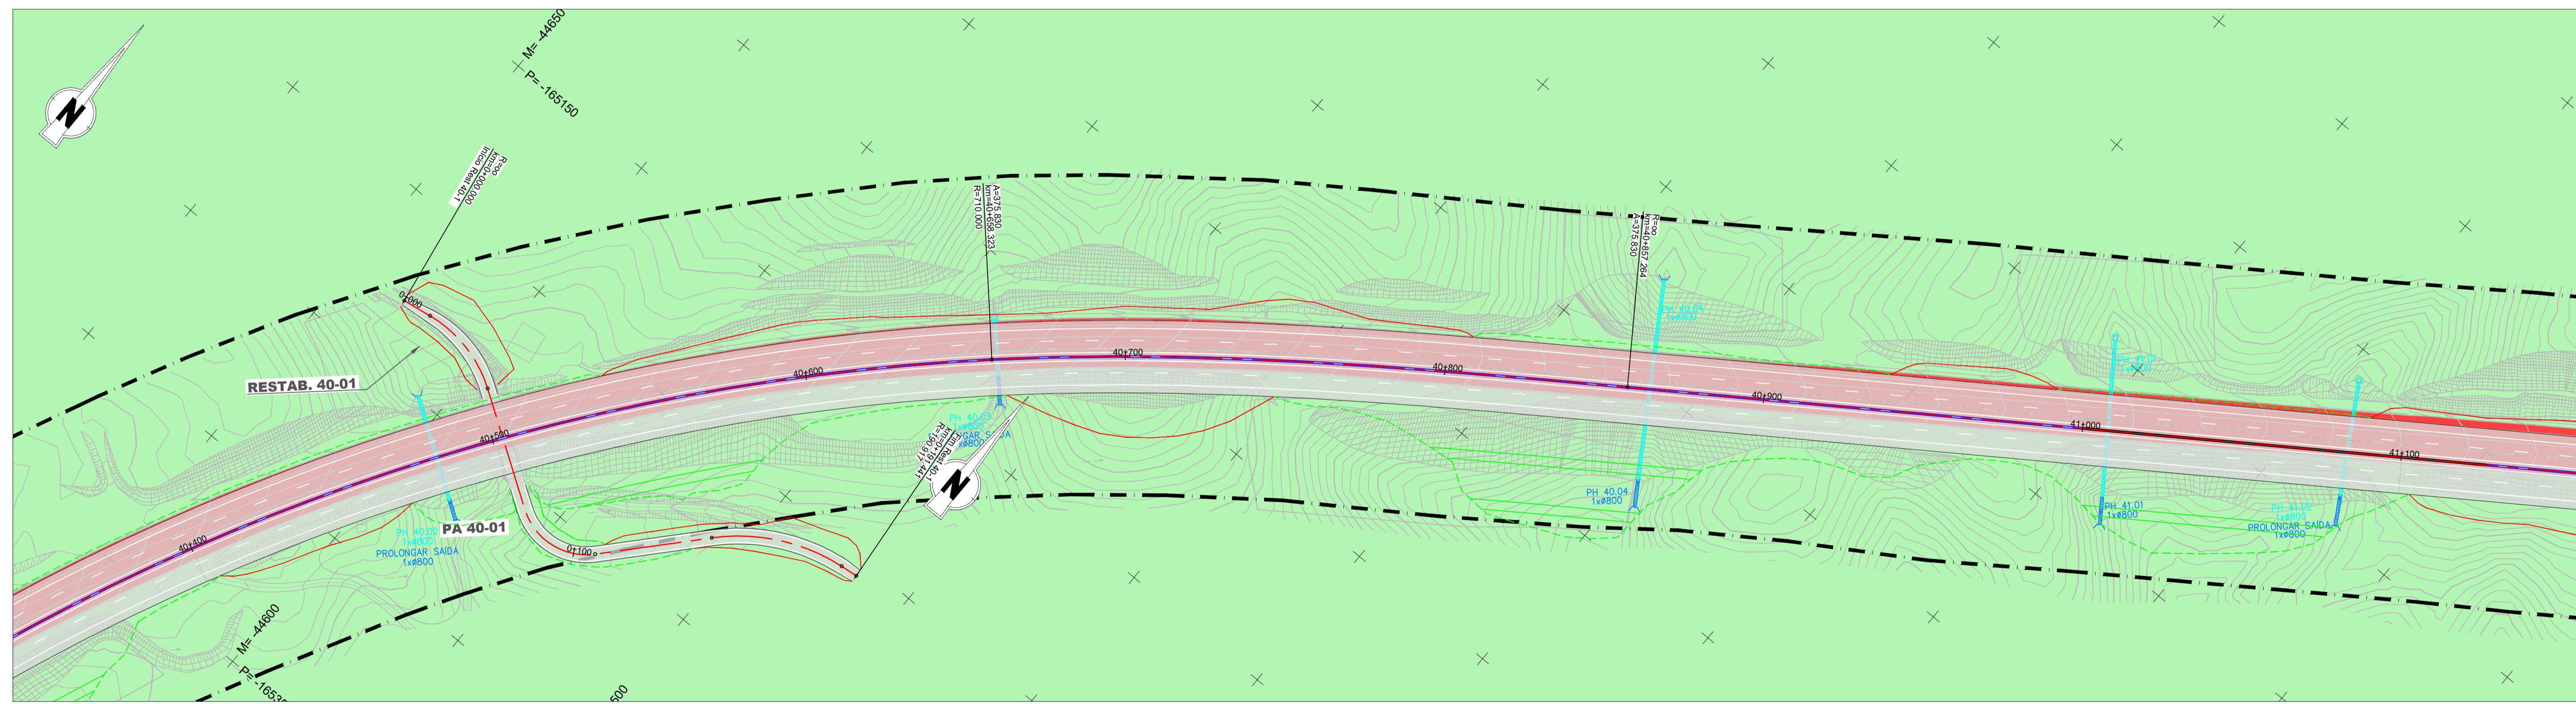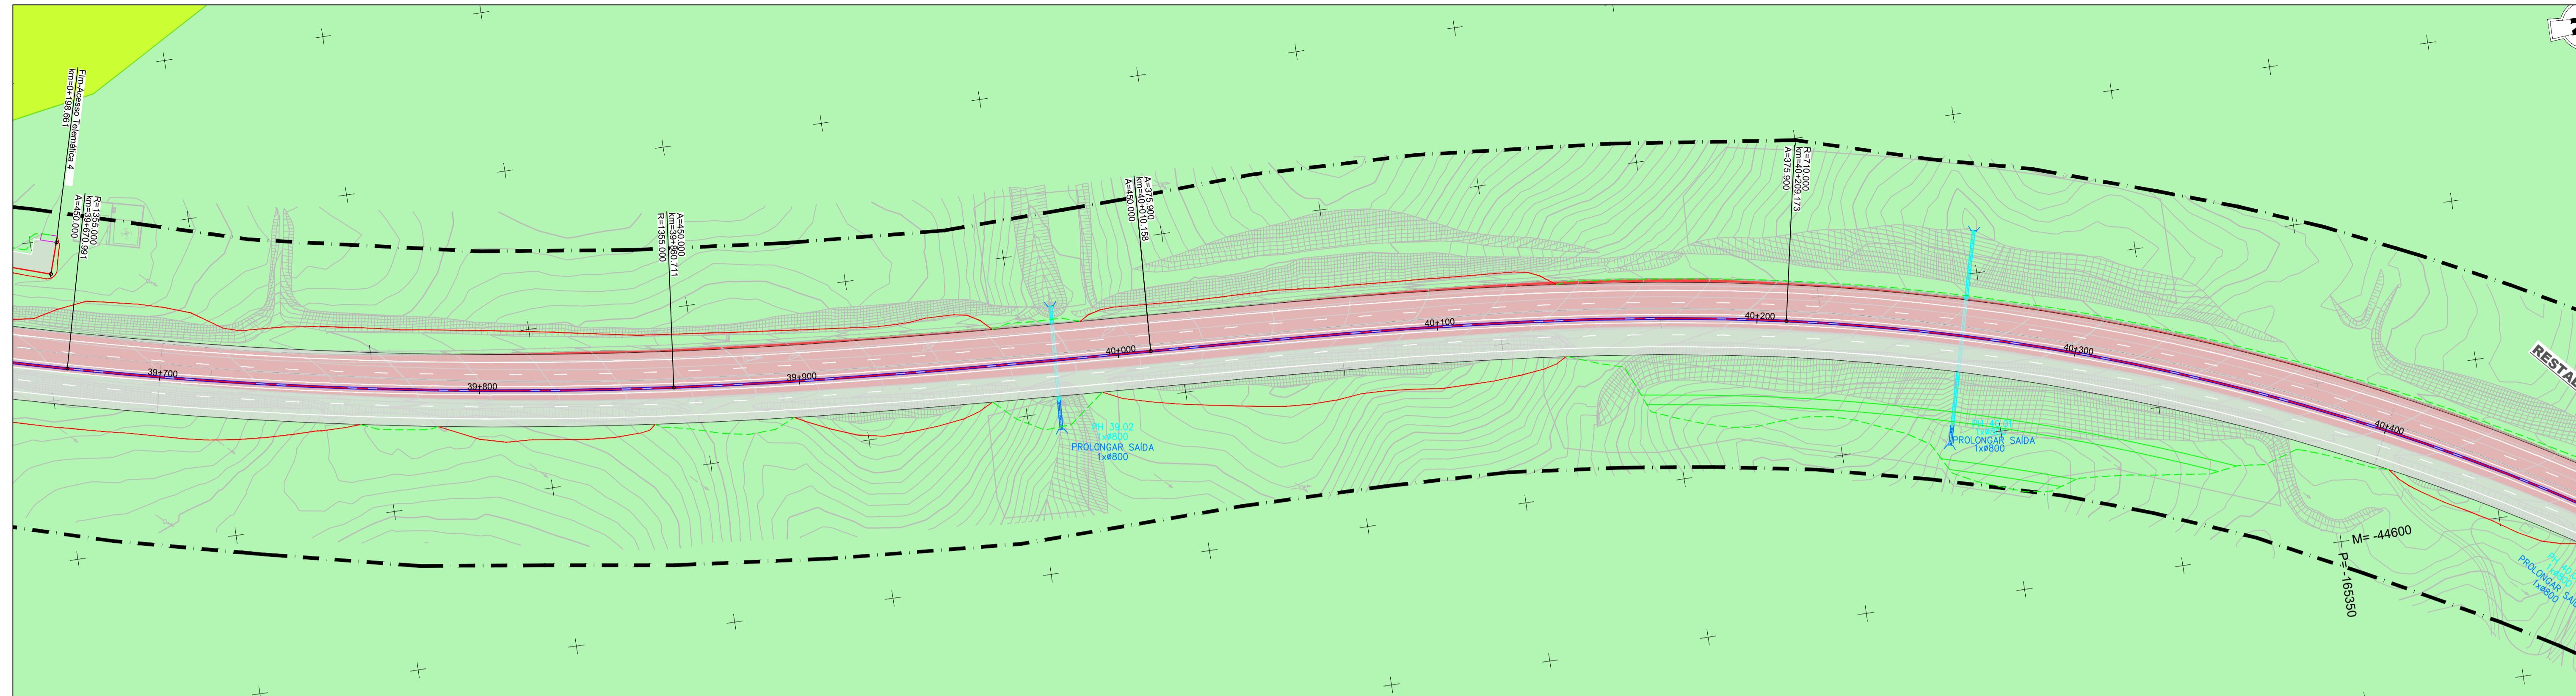

IP8 - Roncão / Grândola
(Trecho 2 - km 26+850 a km 48+304)


Talude de aterro
Talude de escavação

Passagem hidráulica existente
Passagem hidráulica nova

— Limite do DPR

- Uso do solo**
- Área urbana
- Espaço canal
- Lixeira selada
- Floresta de pinheiro manso
- Floresta de sobreiro
- SAF de azinheira
- SAF de sobreiro
- SAF de sobreiro e azinheira
- Culturas temporárias
- Culturas permanentes
- Agricultura com espaços naturais e seminaturais
- Floresta de produção (Eucalipto e Pinheiro bravo)
- Matos
- Pastagens
- Charcas

Esquema de Páginas

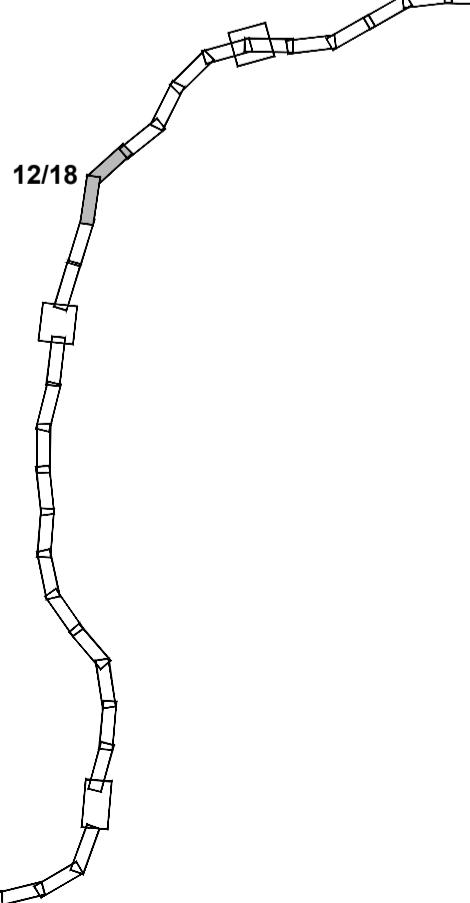

Fonte: (Cartografia Base)
COS 2018

Infraestruturas
de Portugal

EDGAR CARDOSO
Laboratório de Estruturas



ENGIMIND

AGRI-PRO AMBIENTE
CONSULTORES, S.A.

**IP8 (A26) - LIGAÇÃO ENTRE SINES E A A2
LANÇO IP8 ENTRE RONCÃO E GRÂNDOLA
AUMENTO DA CAPACIDADE**

TRECHO 2 - ENTRE O PK 26+850 E O PK 48+304

Titulo	Desenho
Uso do Solo	5
Sistema de referência EPSG 3763 (PT-TM06/ETRS89 - European Terrestrial Reference System 1989)	Escalas 1: 1000 0 10 20 m
Ficheiro	Folha 12/18 Versão A Data Abril 2024 Formato A1 - 594x841

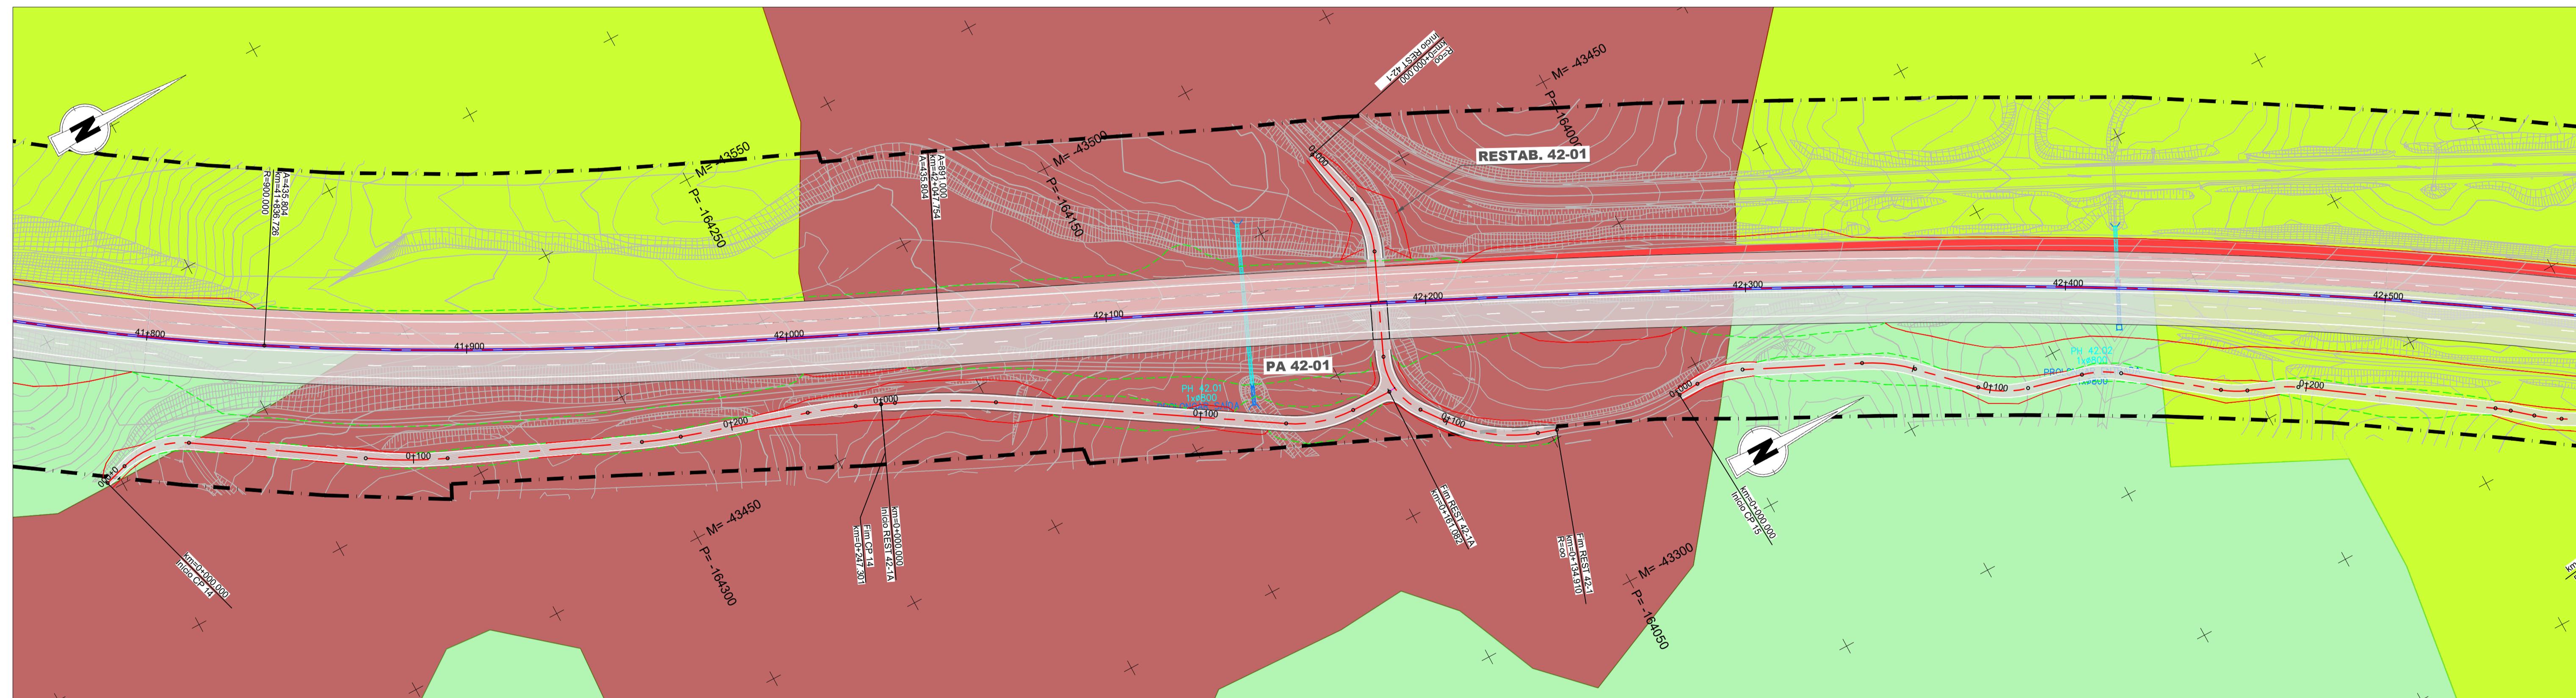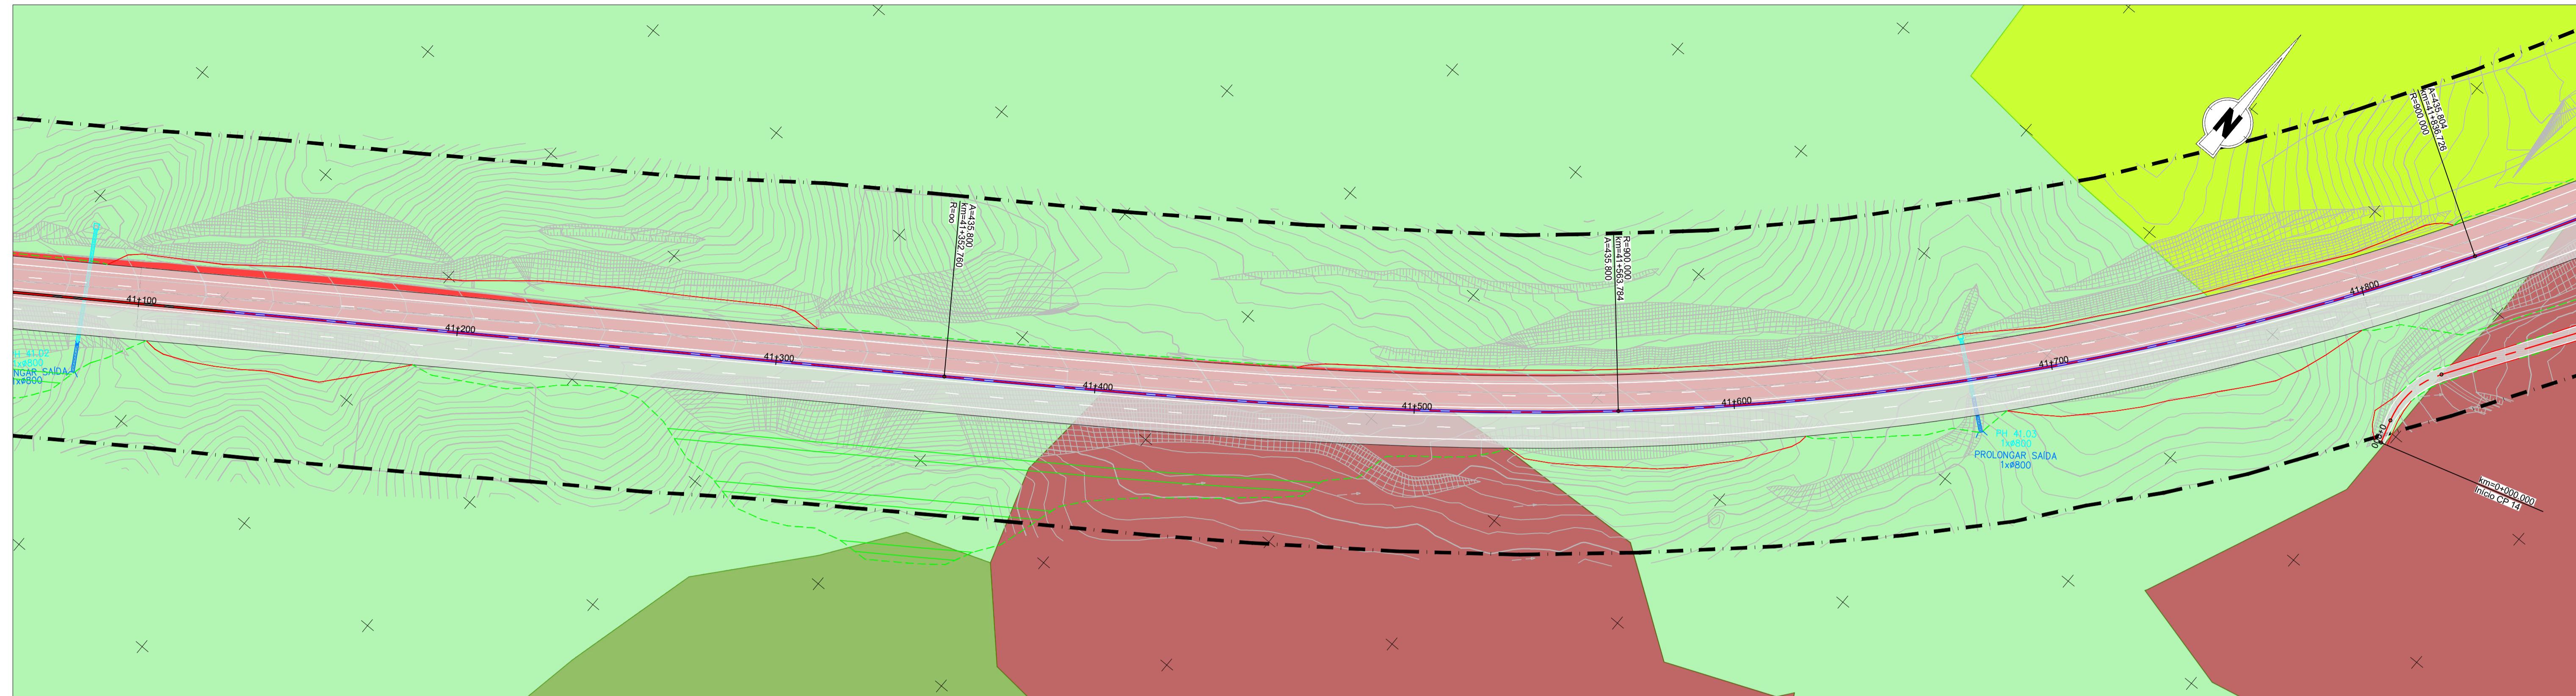


IP8 - Roncão / Grândola
(Trecho 2 - km 26+850 a km 48+304)

Talude de aterro
Talude de escavação

Passagem hidráulica existente
Passagem hidráulica nova

— — Limite do DPR

- Uso do solo**
- Área urbana
 - Espaço canal
 - Lixeira selada
 - Floresta de pinheiro manso
 - Floresta de sobreiro
 - SAF de azinheira
 - SAF de sobreiro
 - SAF de sobreiro e azinheira
 - Culturas temporárias
 - Culturas permanentes
 - Agricultura com espaços naturais e seminaturais
 - Floresta de produção (Eucalipto e Pinheiro bravo)
 - Matos
 - Pastagens
 - Charcas

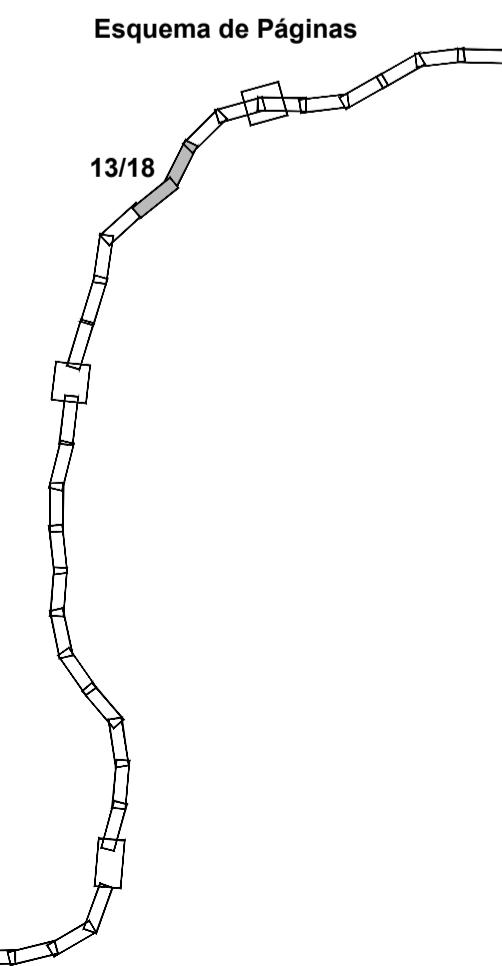

Fonte: (Cartografia Base)
COS 2018

Infraestruturas
de Portugal

EDGAR CARDOSO
Laboratório de Estruturas



ENGIMIND

AGRI-PRO AMBIENTE
CONSULTORES, S.A.

**IP8 (A26) - LIGAÇÃO ENTRE SINES E A A2
LANÇO IP8 ENTRE RONCÃO E GRÂNDOLA
AUMENTO DA CAPACIDADE**

TRECHO 2 - ENTRE O PK 26+850 E O PK 48+304

Titulo	Uso do Solo	Desenho
Sistema de referência	Escalas	
EPSG 3763 (PT-TM06/ETRS89 - European Terrestrial Reference System 1989)	1: 1000 0 10 20 m	Folha 13/18 Versão A
Ficheiro	Data Abril 2024	Formato A1 - 594x841

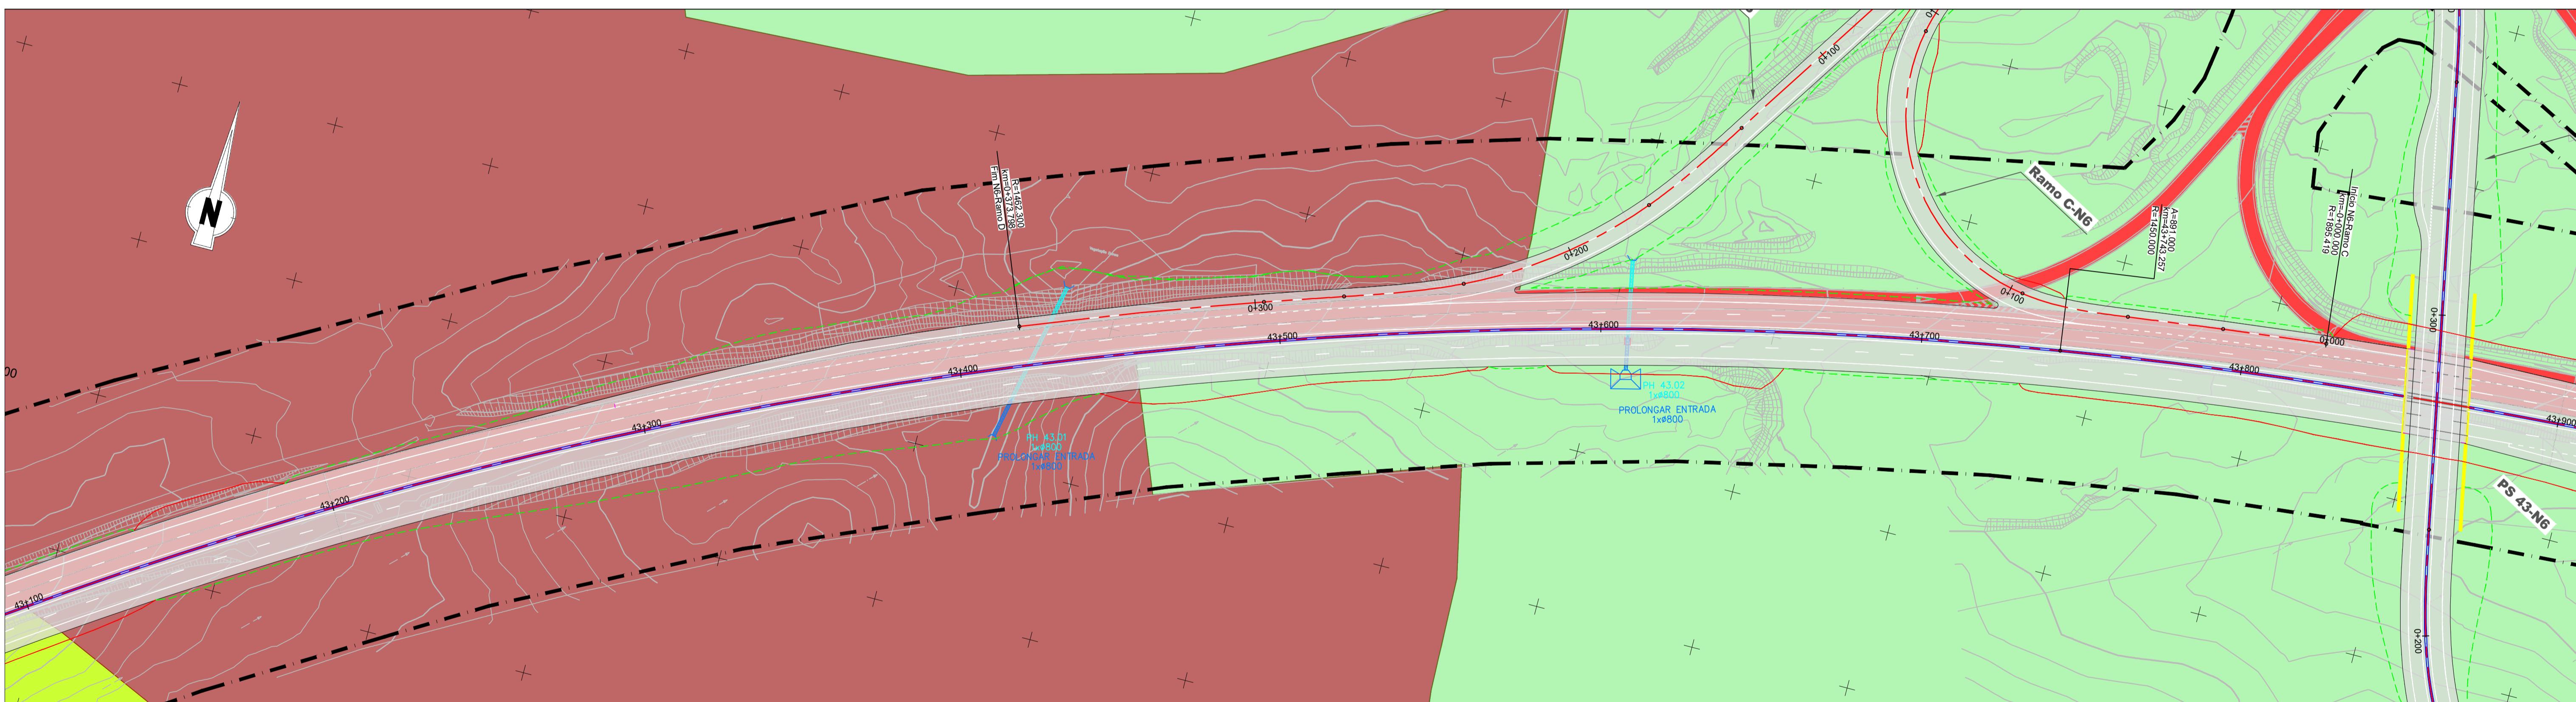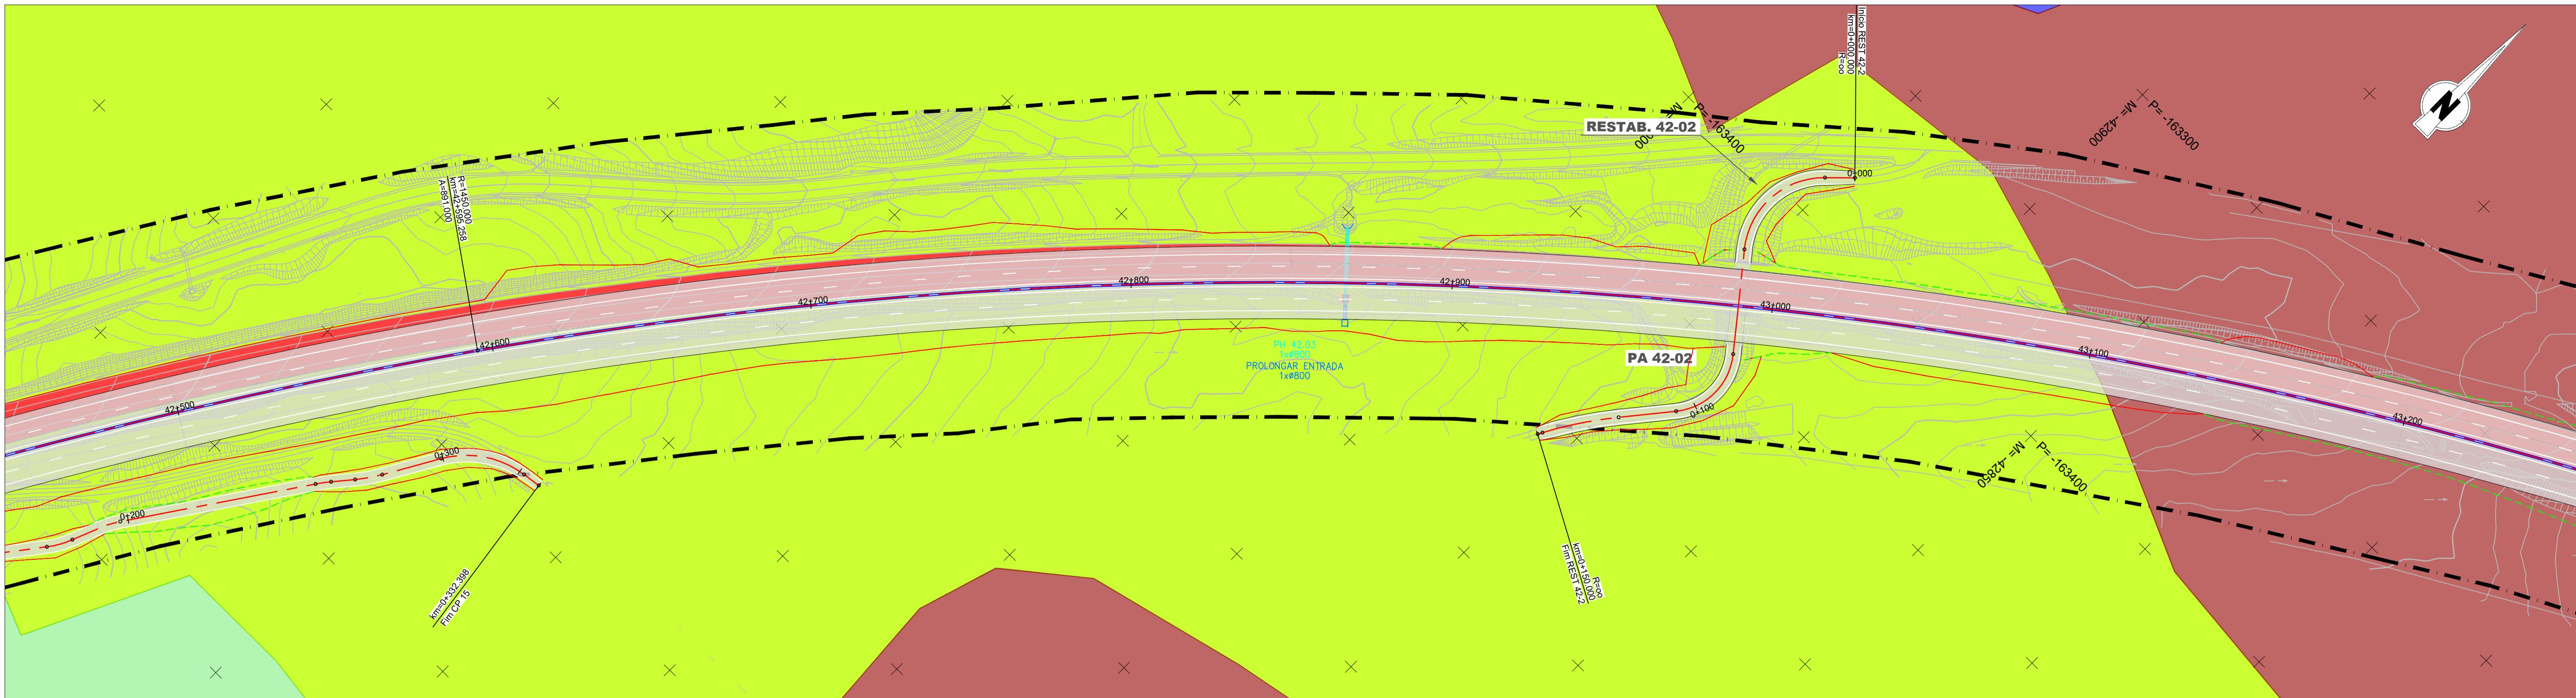

IP8 - Roncão / Grândola
(Trecho 2 - km 26+850 a km 48+304)

Talude de aterro
Talude de escavação


Passagem hidráulica existente
Passagem hidráulica nova

— Limite do DPR

Uso do solo

- Área urbana
- Espaço canal
- Lixeira selada
- Floresta de pinheiro manso
- Floresta de sobreiro
- SAF de azinheira
- SAF de sobreiro
- SAF de sobreiro e azinheira
- Culturas temporárias
- Culturas permanentes
- Agricultura com espaços naturais e seminaturais
- Floresta de produção (Eucalipto e Pinheiro bravo)
- Matos
- Pastagens
- Charcas

Esquema de Páginas

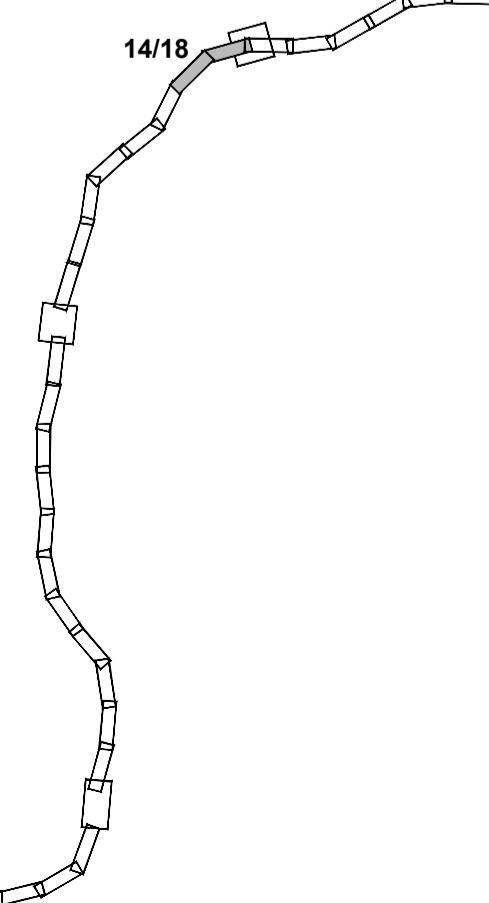

Fonte: (Cartografia Base)
COS 2018

Infraestruturas
de Portugal

EDGAR CARDOSO
Laboratório de Estruturas


ENGIMIND

AGRI-PRO AMBIENTE
CONSULTORES, S.A.

**IP8 (A26) - LIGAÇÃO ENTRE SINES E A A2
LANÇO IP8 ENTRE RONCÃO E GRÂNDOLA
AUMENTO DA CAPACIDADE**

TRECHO 2 - ENTRE O PK 26+850 E O PK 48+304

Titulo	Uso do Solo	Desenho
Sistema de referência	Escalas	
EPSG 3763 (PT-TM06/ETRS89 - European Terrestrial Reference System 1989)	1: 1000 0 10 20 m	Folha 14/18 Versão A
Ficheiro	Data Abril 2024	Formato A1 - 594x841

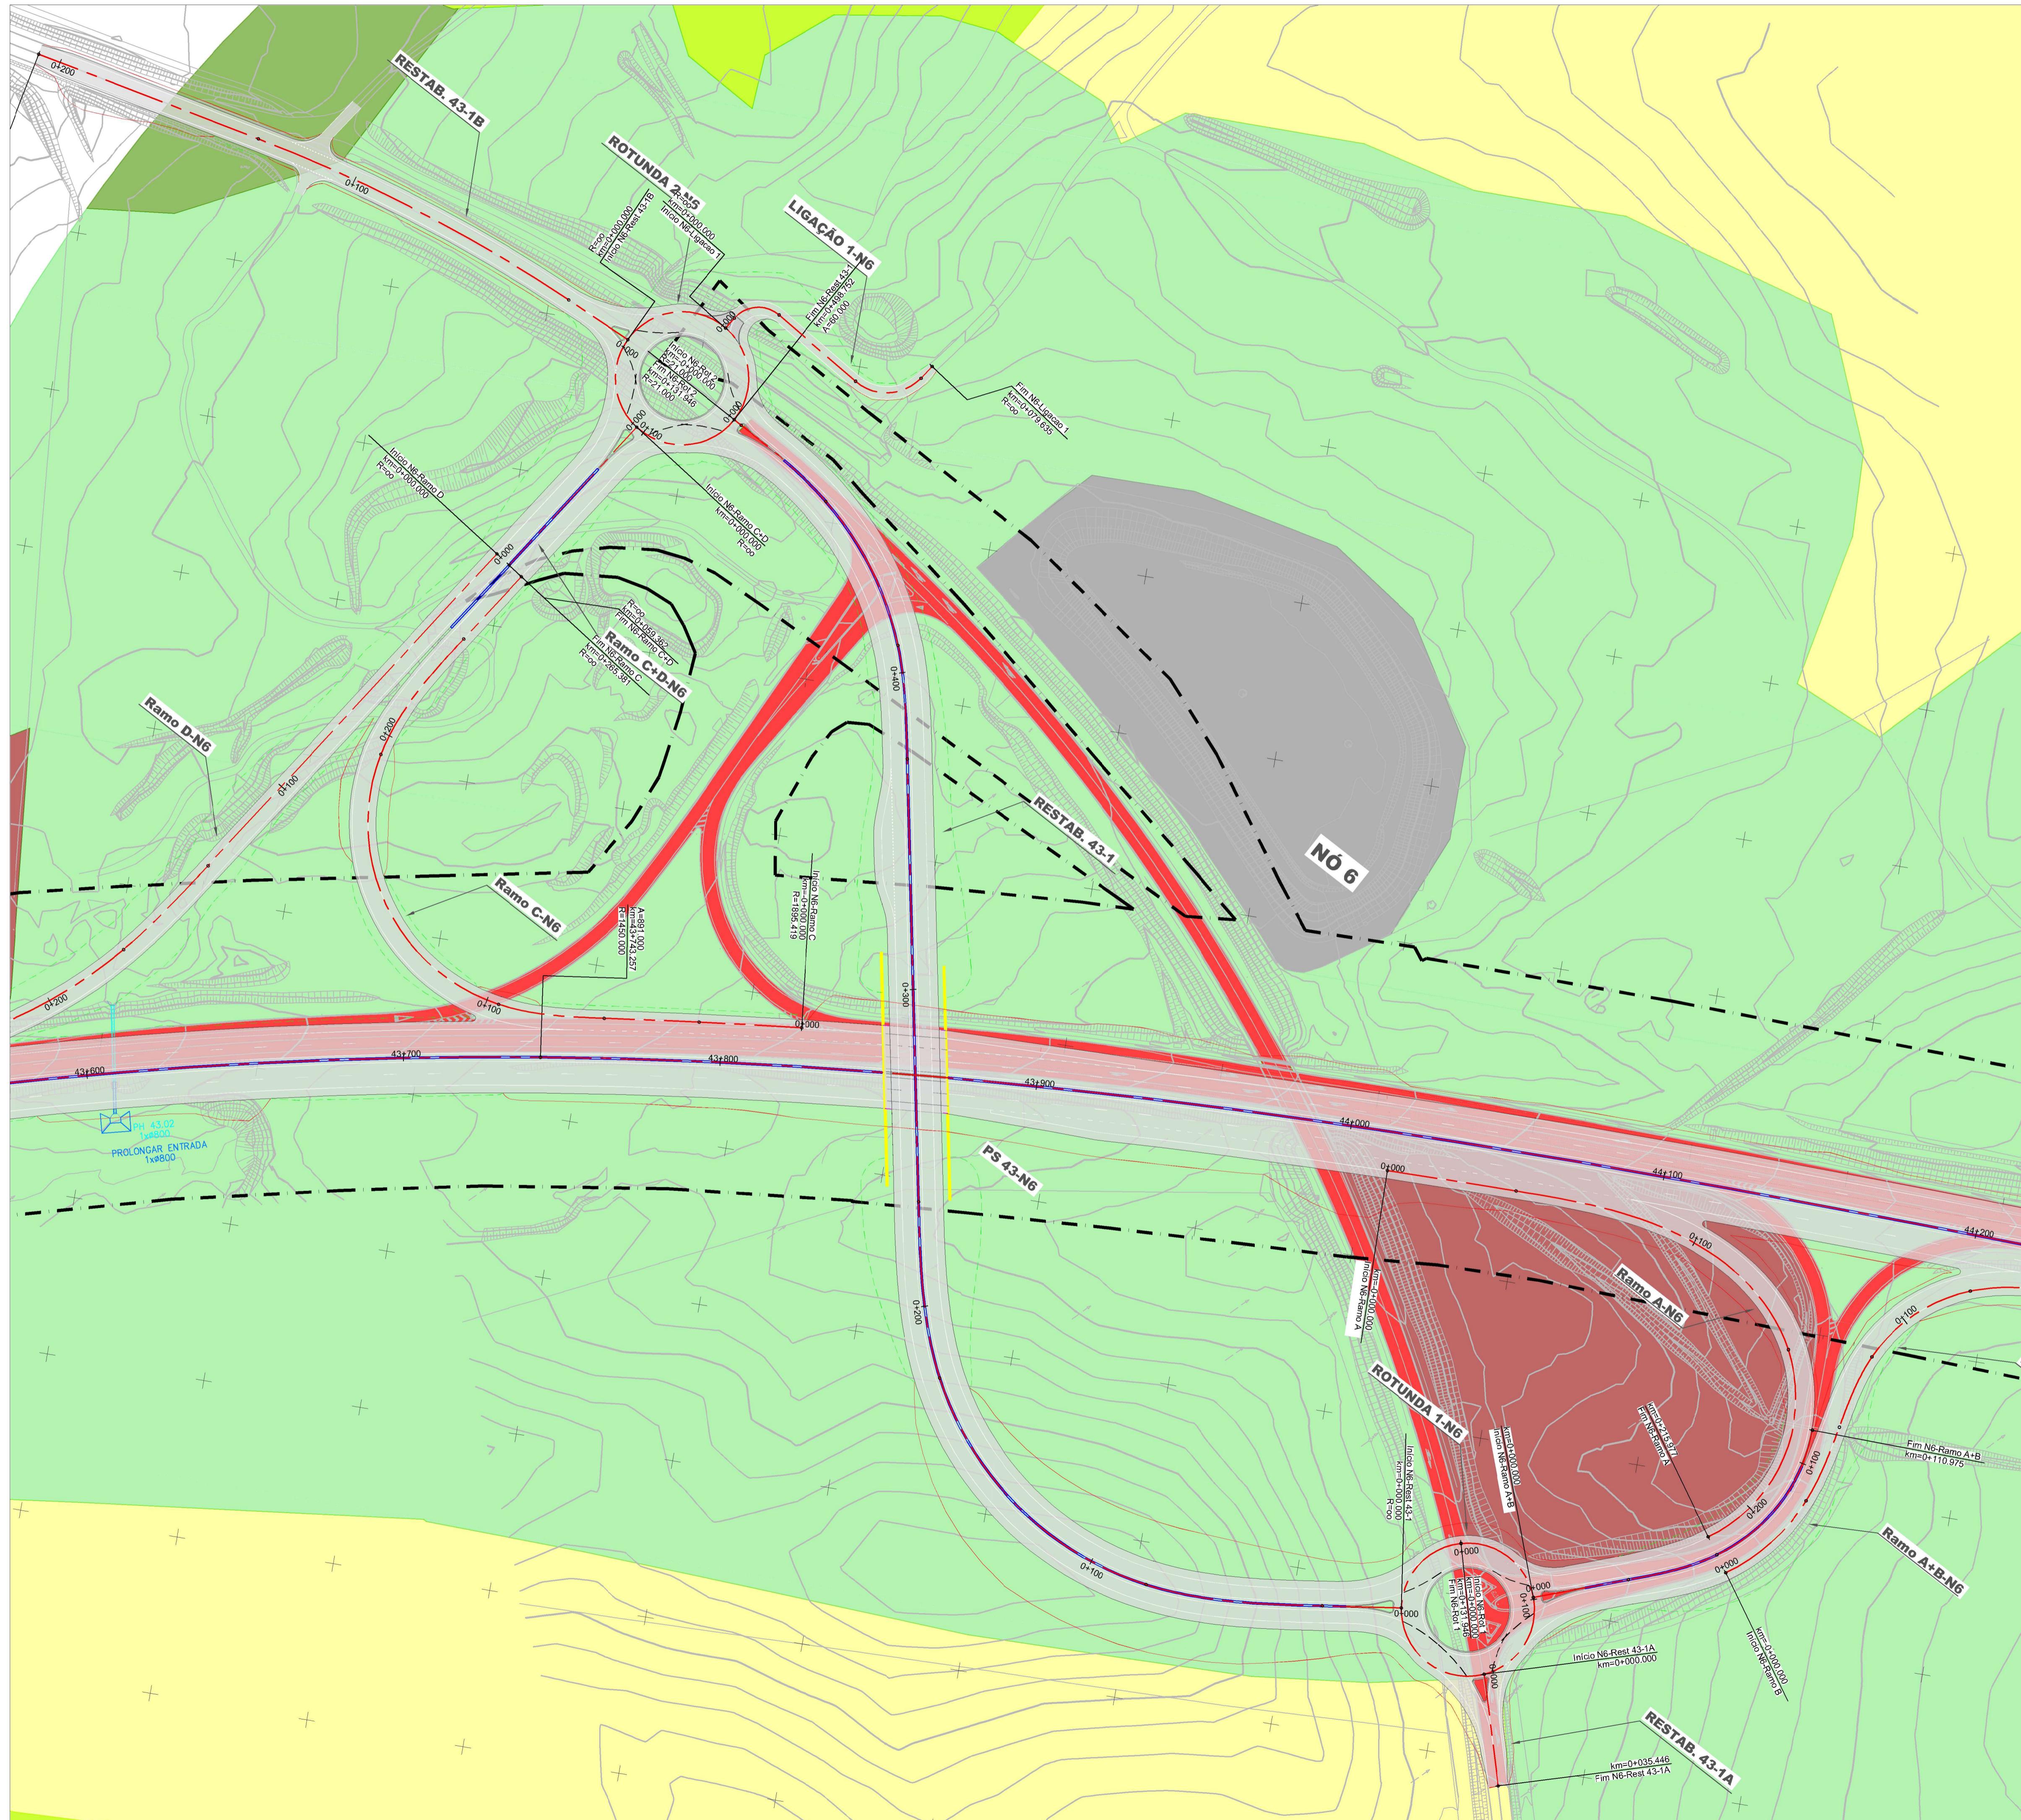

Fonte: (Cartografia Base)
COS 2018

Infraestruturas
de Portugal

EDGAR CARDOSO
Laboratório de Estruturas



ENGIMIND

AGRI-PRO AMBIENTE
CONSULTORES

**IP8 (A26) - LIGAÇÃO ENTRE SINES E A A2
LANÇO IP8 ENTRE RONCÃO E GRÂNDOLA
AUMENTO DA CAPACIDADE**

TRECHO 2 - ENTRE O PK 26+850 E O PK 48+304

Título	Desenho
Uso do Solo	5
Sistema de referência	Escalas
EPSG 3763 (PT-TM06/ETRS89 - European Terrestrial Reference System 1989)	1: 1000 0 10 20 m
Ficheiro	Folha
	15/18
	Versão
	A
	Data
	Abril 2024
	Formato
	A1 - 594x841

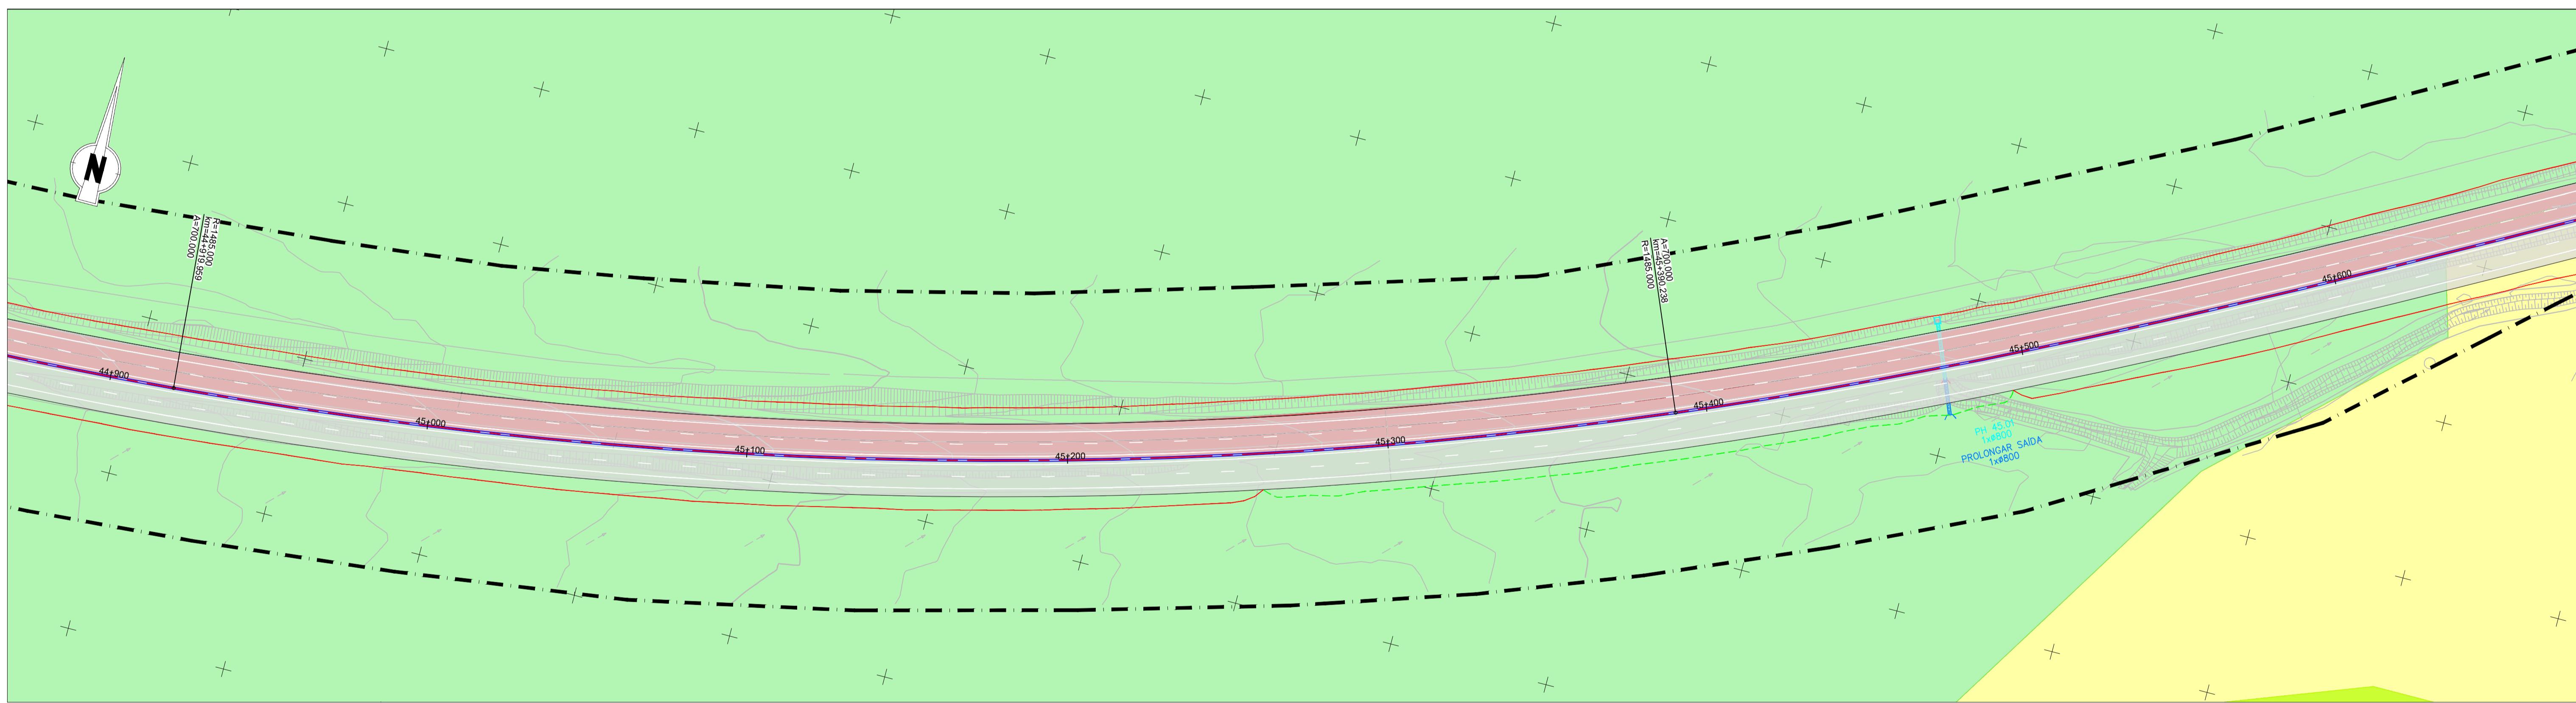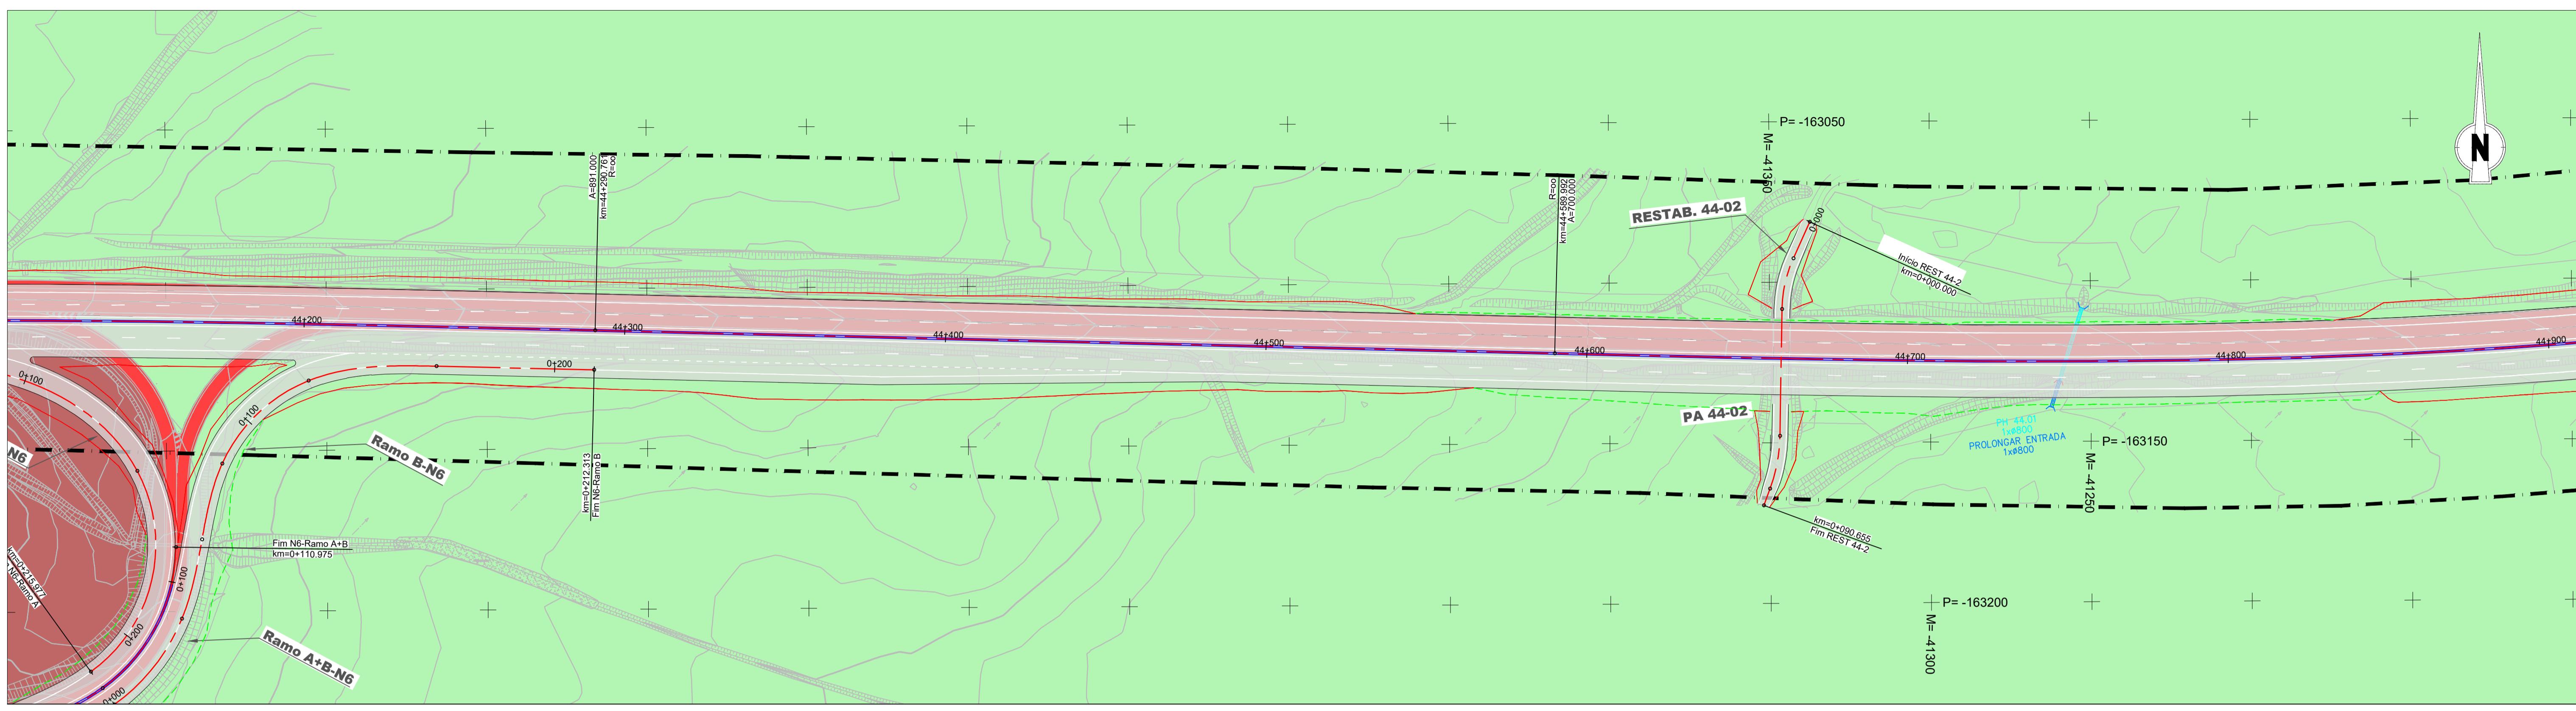

IP8 - Roncão / Grândola
(Trecho 2 - km 26+850 a km 48+304)

Talude de aterro
Talude de escavação


Passagem hidráulica existente
Passagem hidráulica nova

— Limite do DPR

Uso do solo

- Área urbana
- Espaço canal
- Lixeira selada
- Floresta de pinheiro manso
- Floresta de sobreiro
- SAF de azinheira
- SAF de sobreiro
- SAF de sobreiro e azinheira
- Culturas temporárias
- Culturas permanentes
- Agricultura com espaços naturais e seminaturais
- Floresta de produção (Eucalipto e Pinheiro bravo)
- Matos
- Pastagens
- Charcas

Esquema de Páginas

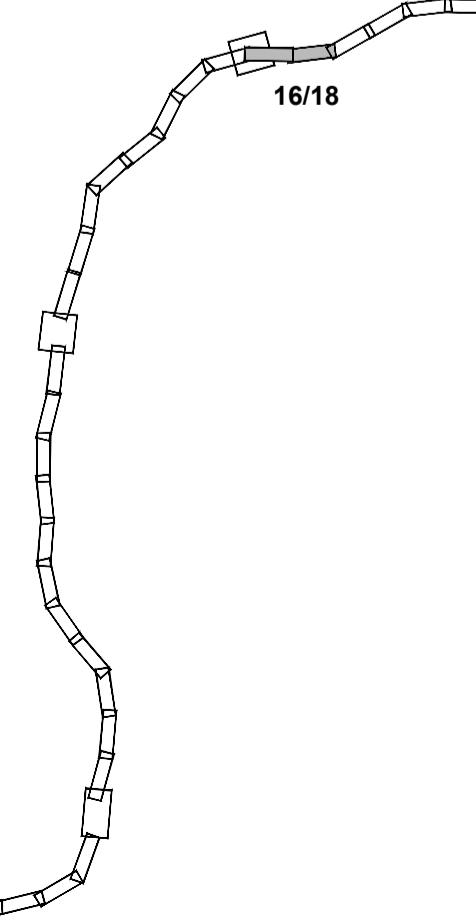

Fonte: (Cartografia Base)
COS 2018

Infraestruturas
de Portugal

EDGAR CARDOSO
Laboratório de Estruturas

ENGIMIND

AGRI-PRO AMBIENTE
CONSULTORES, S.A.



IP8 (A26) - LIGAÇÃO ENTRE SINES E A A2
LANÇO IP8 ENTRE RONCÃO E GRÂNDOLA
AUMENTO DA CAPACIDADE

TRECHO 2 - ENTRE O PK 26+850 E O PK 48+304

Titulo	Desenho
Uso do Solo	5
Sistema de referência EPSG 3763 (PT-TM06/ETRS89 - European Terrestrial Reference System 1989)	Escalas 1: 1000 0 10 20 m
Ficheiro	Folha 16/18

Data Abril 2024

Formato A1 - 594x841

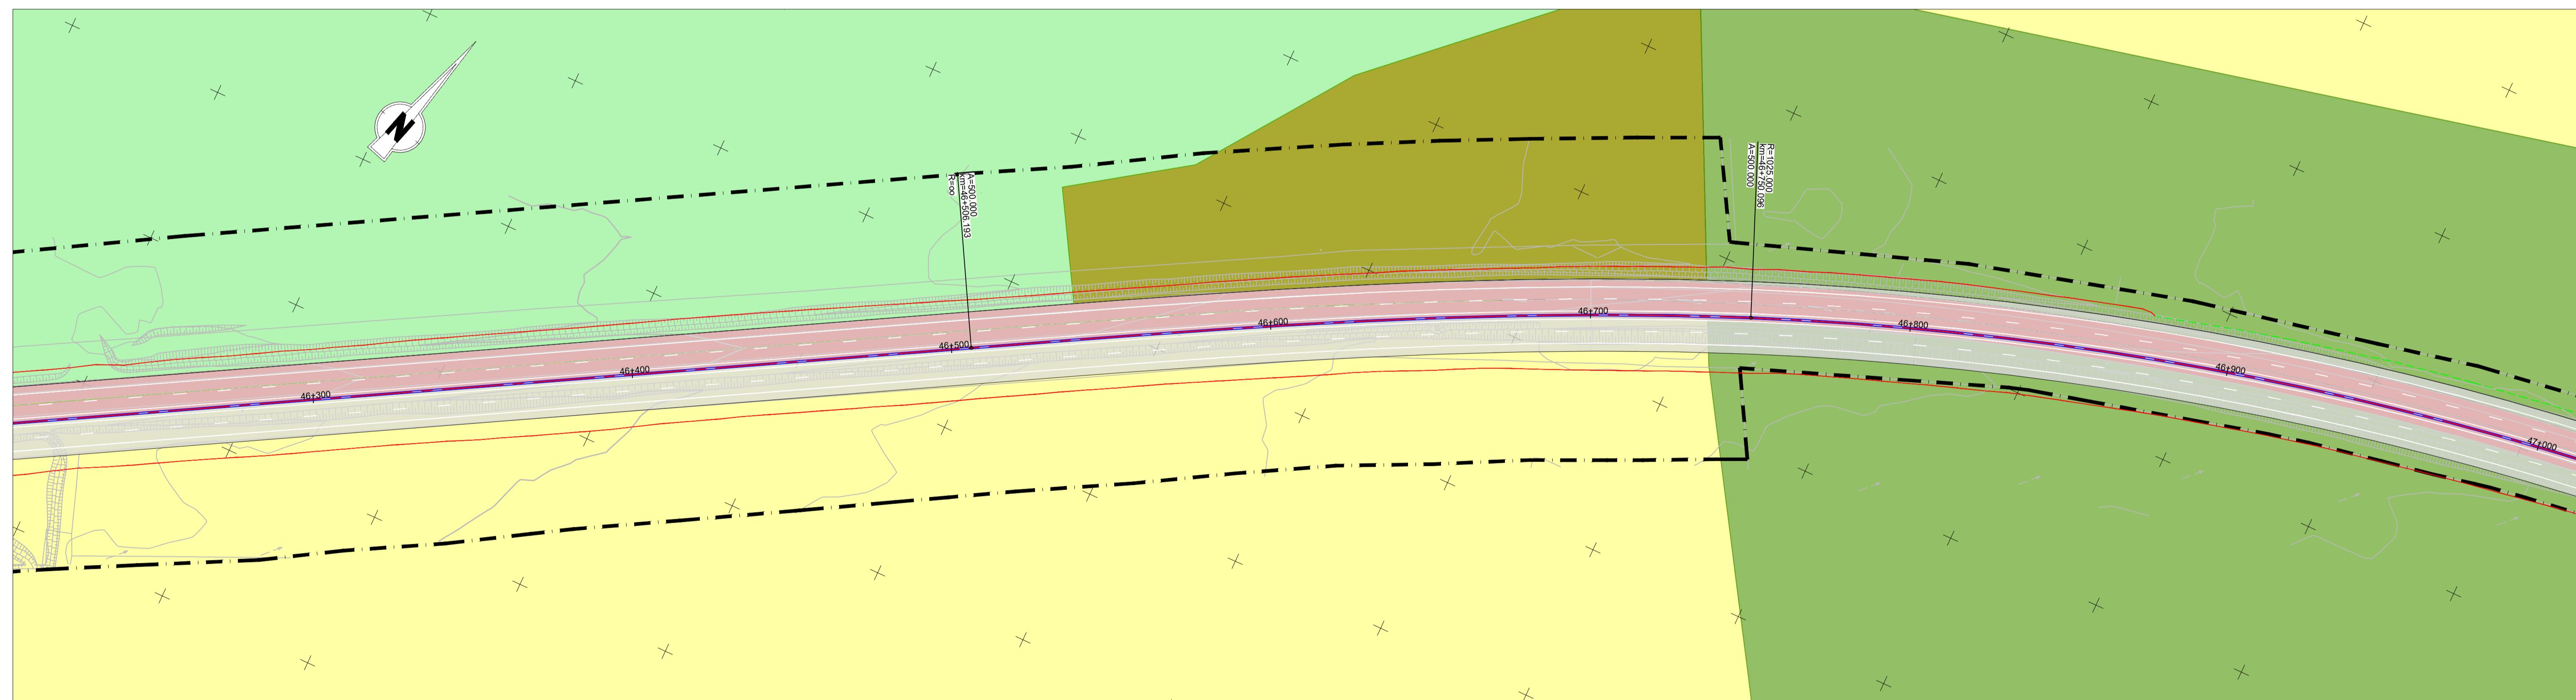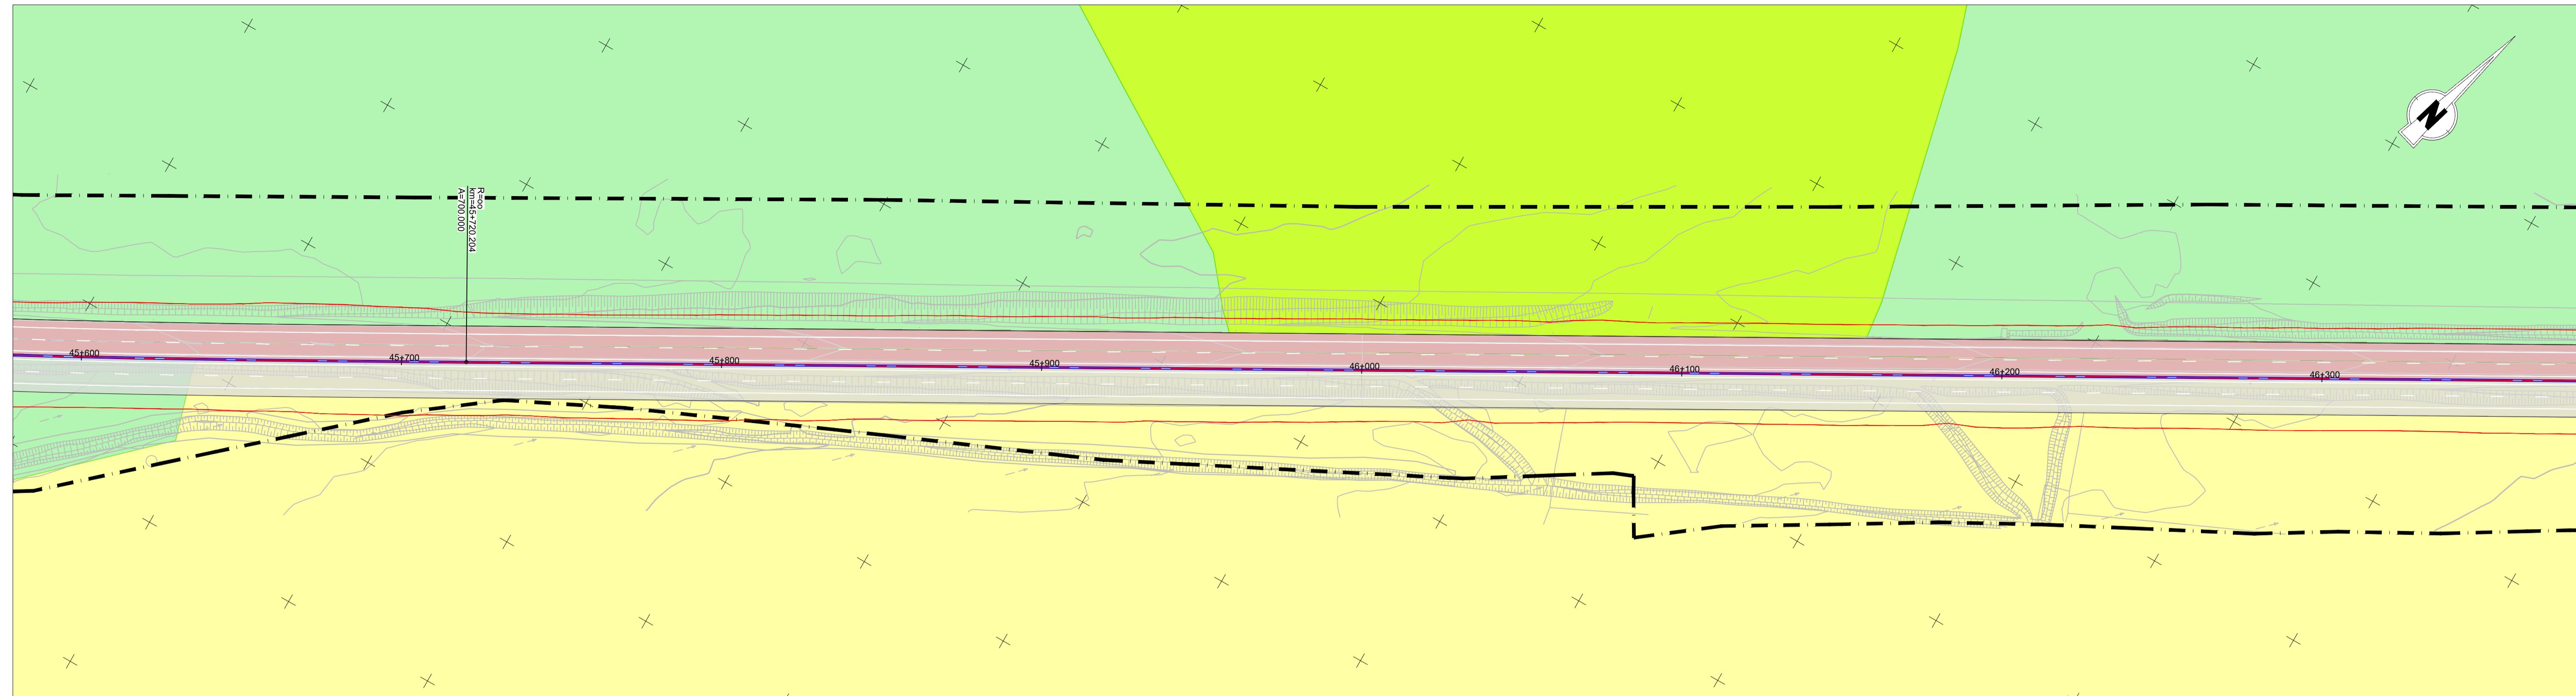

IP8 - Roncão / Grândola
(Trecho 2 - km 26+850 a km 48+304)

Talude de aterro
Talude de escavação


Passagem hidráulica existente
Passagem hidráulica nova

— Limite do DPR

Uso do solo

- Área urbana
- Espaço canal
- Lixeira selada
- Floresta de pinheiro manso
- Floresta de sobreiro
- SAF de azinheira
- SAF de sobreiro
- SAF de sobreiro e azinheira
- Culturas temporárias
- Culturas permanentes
- Agricultura com espaços naturais e seminaturais
- Floresta de produção (Eucalipto e Pinheiro bravo)
- Matos
- Pastagens
- Charcas

Esquema de Páginas

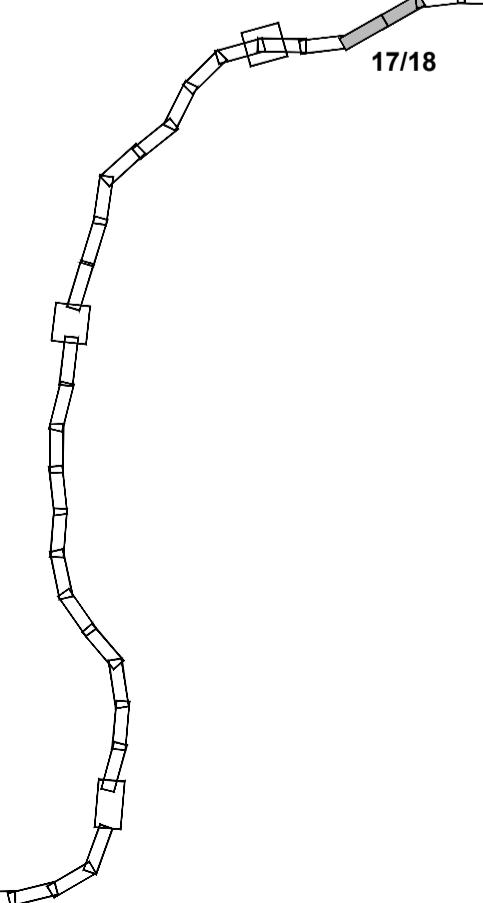

Fonte: (Cartografia Base)
COS 2018

Infraestruturas
de Portugal

EDGAR CARDOSO
Laboratório de Estruturas

ENGIMIND

AGRI-PRO AMBIENTE
CONSULTORES, S.A.


**IP8 (A26) - LIGAÇÃO ENTRE SINES E A A2
LANÇO IP8 ENTRE RONCÃO E GRÂNDOLA
AUMENTO DA CAPACIDADE**



TRECHO 2 - ENTRE O PK 26+850 E O PK 48+304

Titulo	Desenho
Uso do Solo	5
Sistema de referência EPSG 3763 (PT-TM06/ETRS89 - European Terrestrial Reference System 1989)	Escalas 1: 1000 0 10 20 m
Ficheiro	Folha 17/18 Versão A

Data Abril 2024

Formato A1 - 594x841

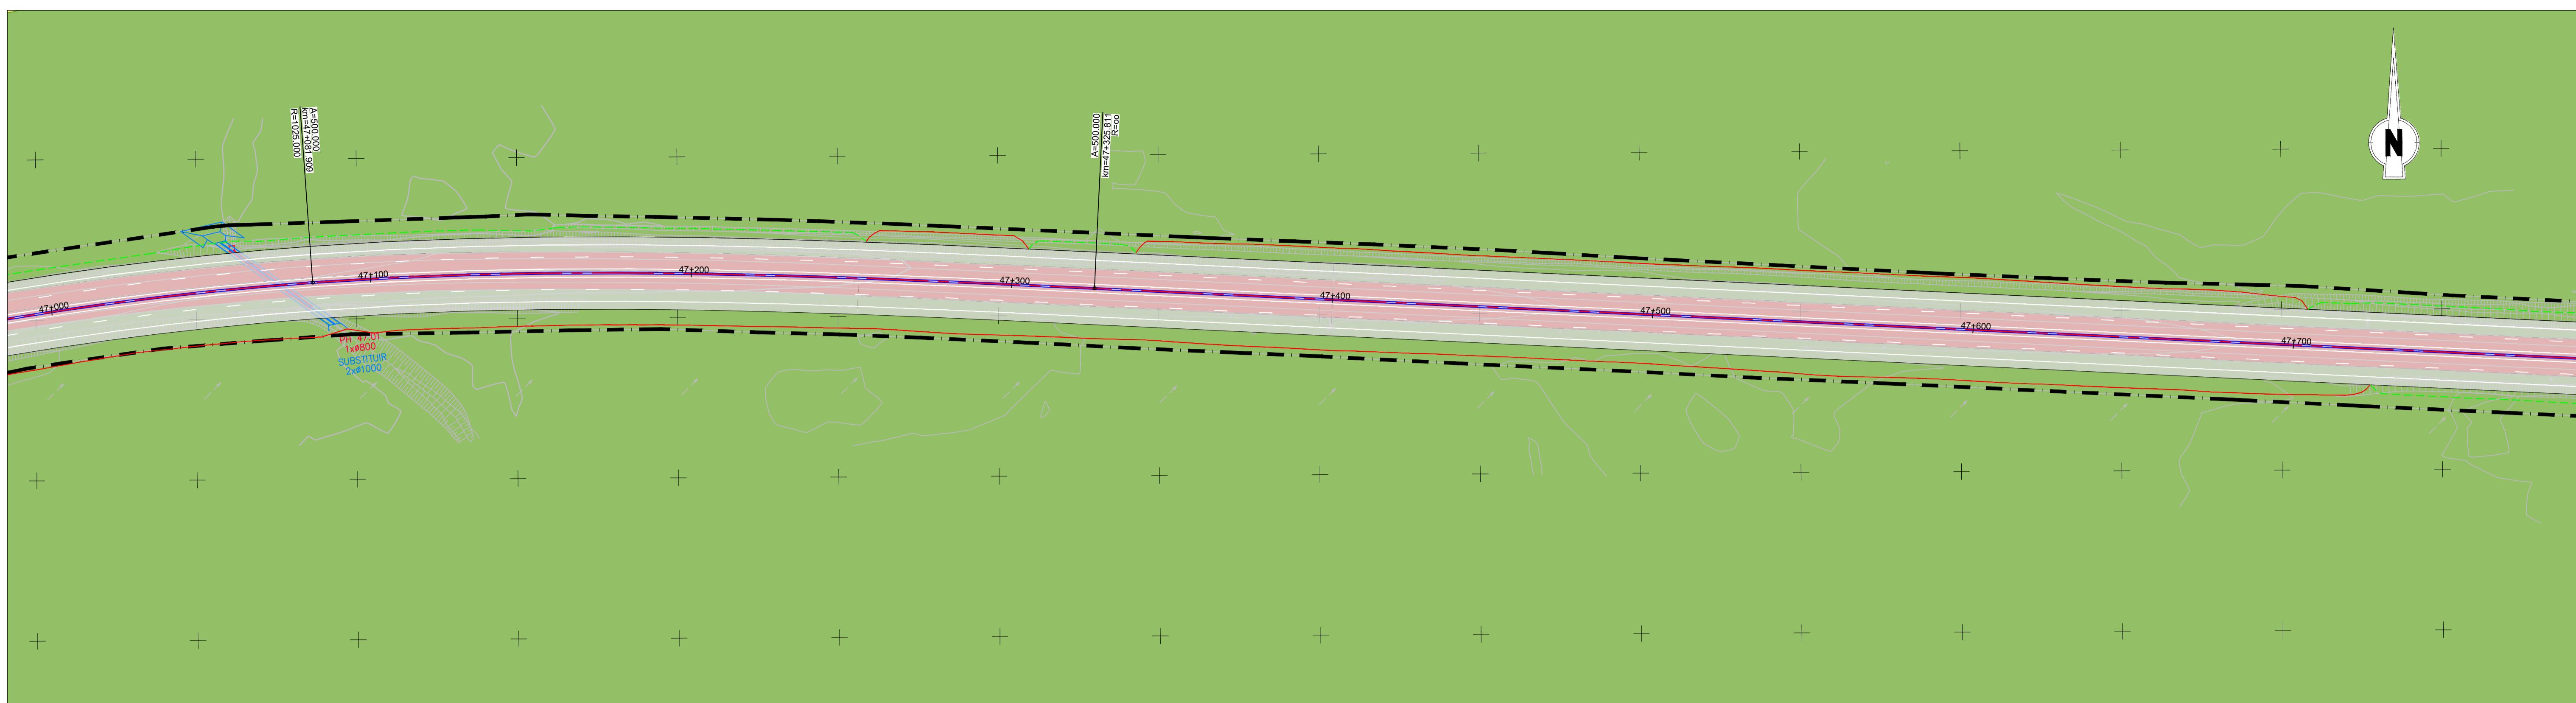

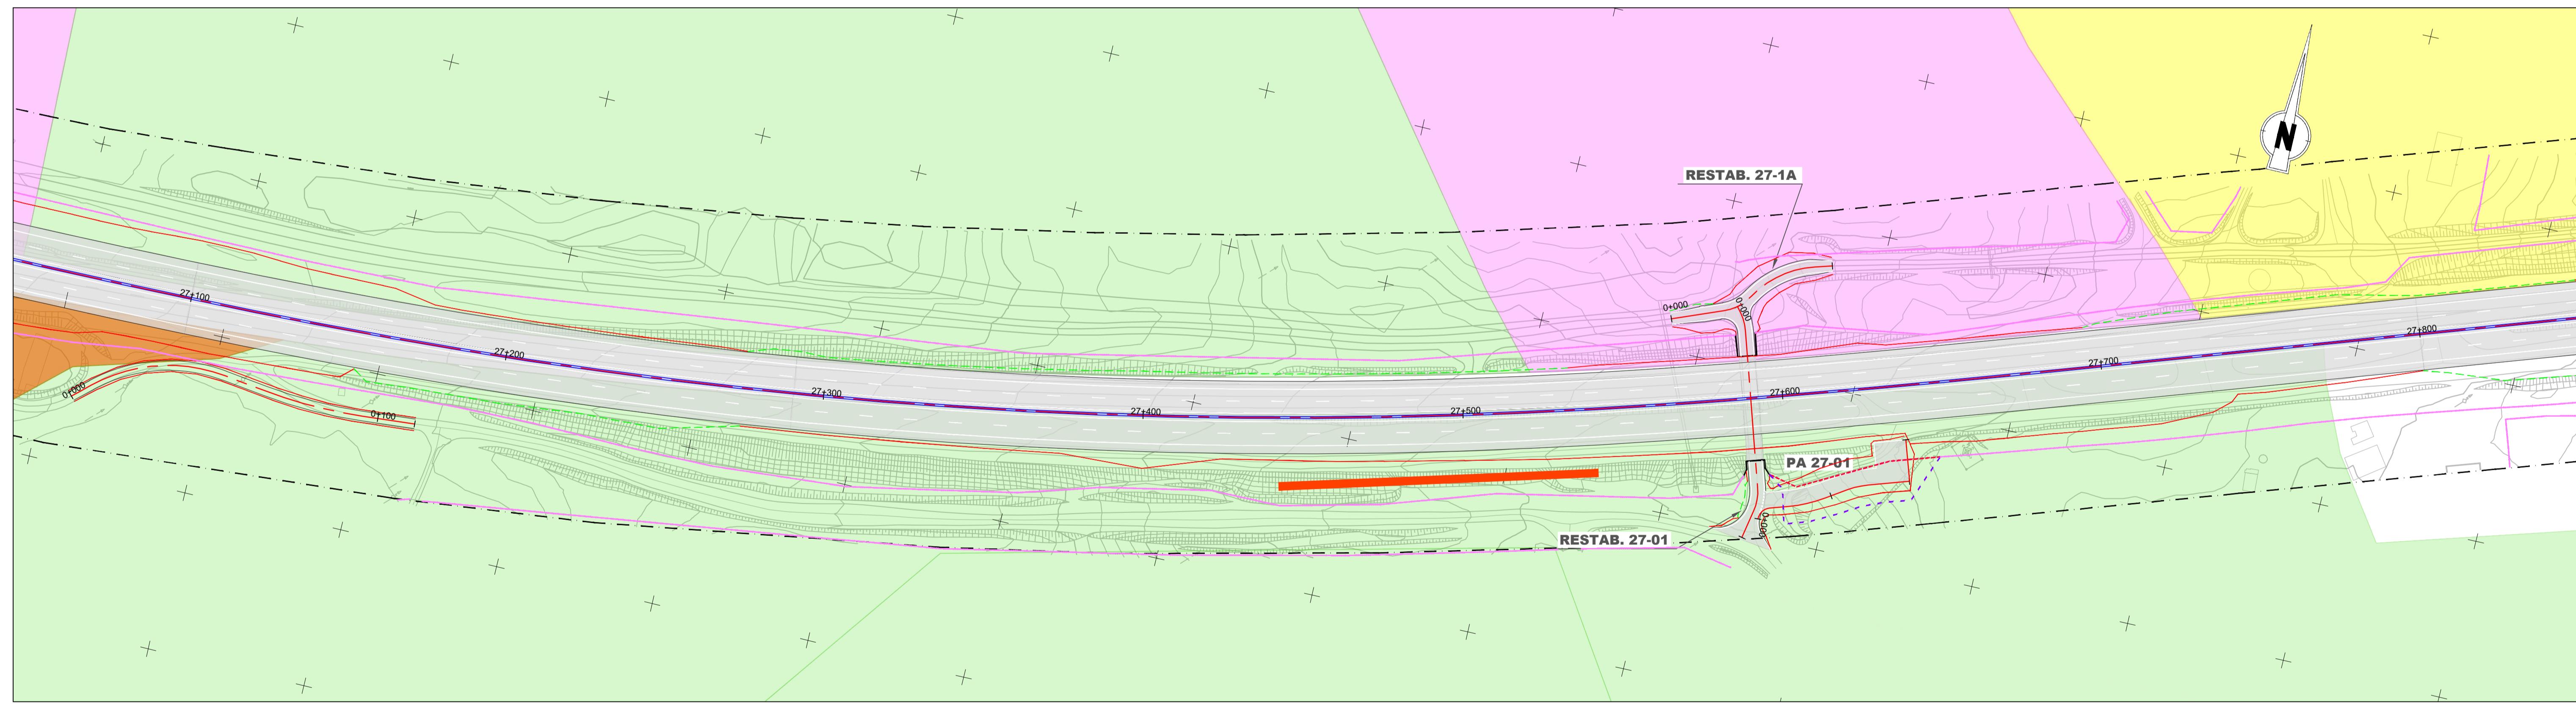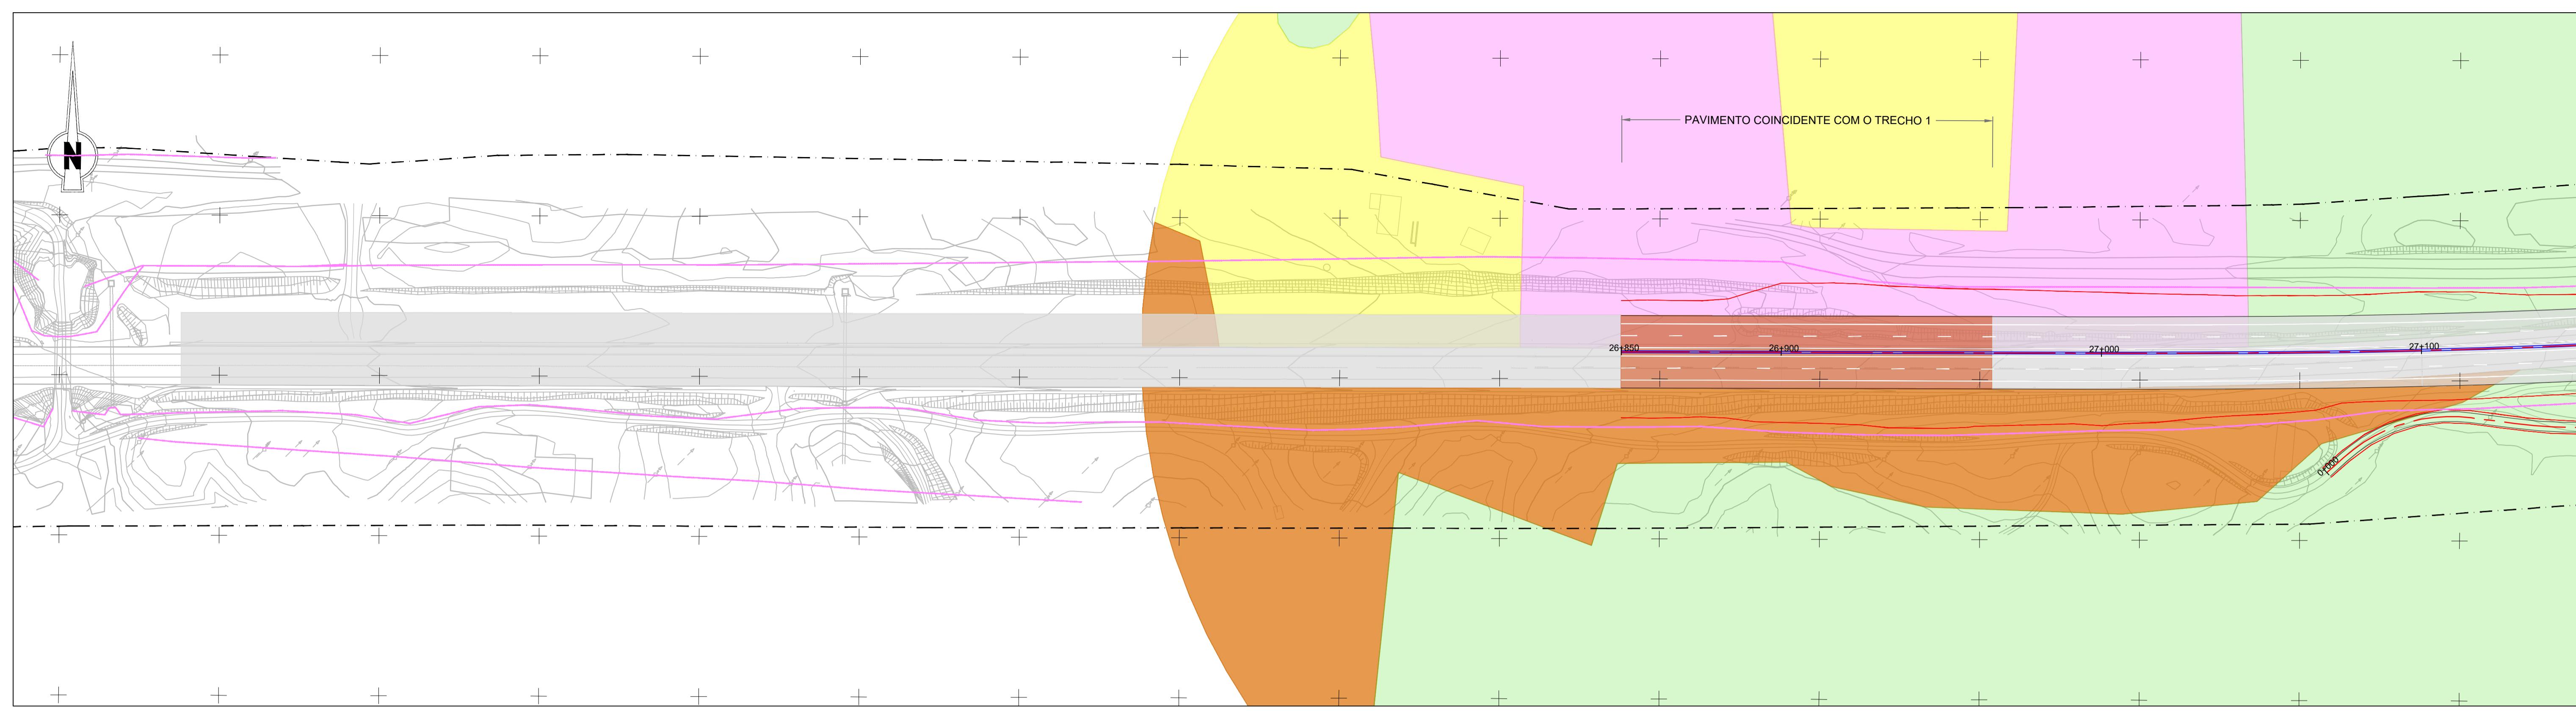

IP8 - Roncão / Grândola
(Trecho 2 - km 26+850 a km 48+304)

Talude de aterro
Talude de escavação

Passagem hidráulica existente
Passagem hidráulica nova

Vedações existentes e/ou a substituir
Vedações novas

Límite do DPR

Barreira avifauna

Levantamentos Flora e Fauna

Transectos

Levantamentos / Biótopos

Rato-de-Cabrera / Rato-de-água

Habitats / Biótopos

Áreas agrícolas

Floresta de Proteção - Pinheiro manso

Floresta de Proteção / Habitat 6310

Floresta de Produção

Matos

Pastagens

Exóticas

Arundo donax (Canas)

Acacia logifolia (Acácia)

Cortaderia selloana (Erva-das-pampas)

Esquema de Páginas

1/18

Fonte: (Cartografia Base)

Infraestruturas
de Portugal

EDGAR CARDOSO
Laboratório de Estruturas



ENGIMIND

AGRI-PRO AMBIENTE
CONSULTORES

**IP8 (A26) - LIGAÇÃO ENTRE SINES E A A2
LANÇO IP8 ENTRE RONCÃO E GRÂNDOLA
AUMENTO DA CAPACIDADE**

TRECHO 2 - ENTRE O PK 26+850 E O PK 48+304

Título	Habitats Medidas para a Fauna	Desenho
Sistema de referência EPSG 3763 (PT-TM06/ETRS89 - European Terrestrial Reference System 1989)	Escalas 1: 1000 0 10 20 m	Folha 1/18
Ficheiro	Data Outubro 2024	Versão 3

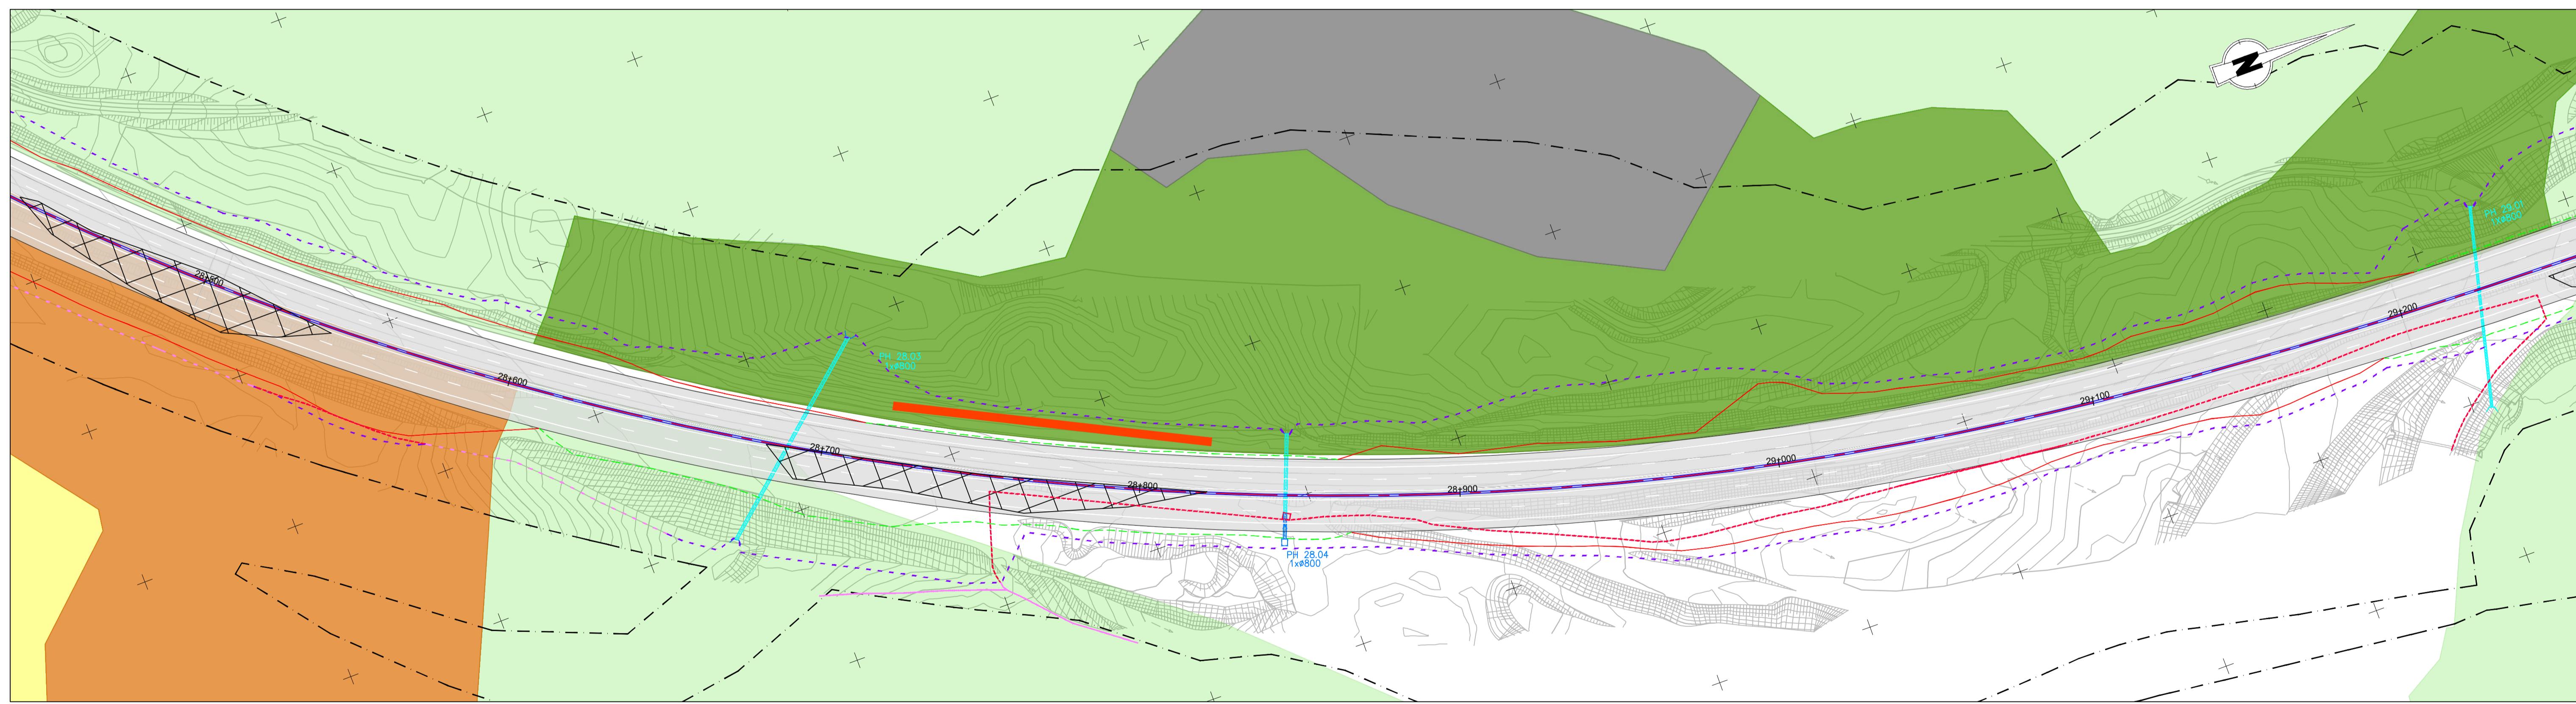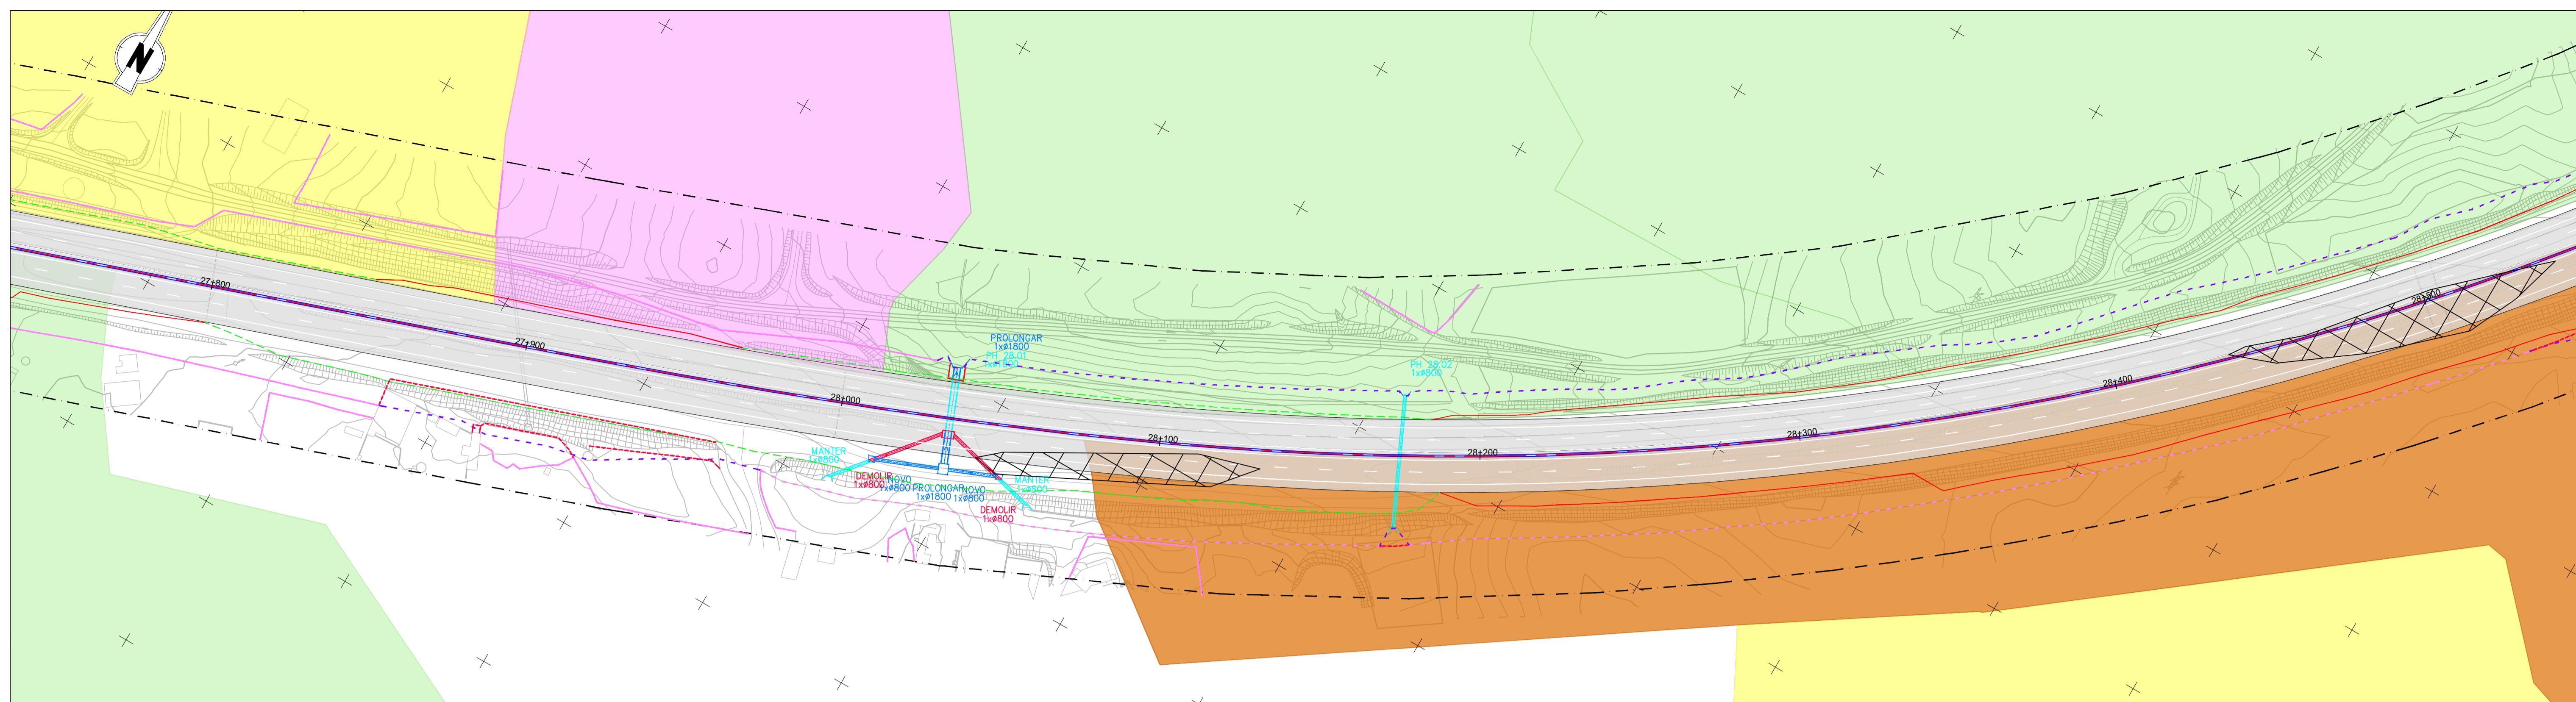

IP8 - Roncão / Grândola
(Trecho 2 - km 26+850 a km 48+304)

Talude de aterro
Talude de escavação

Passagem hidráulica existente
Passagem hidráulica nova

Vedações existentes e/ou a substituir
Vedações novas

Límite do DPR

Barreira avifauna

Levantamentos Flora e Fauna

Transectos

Levantamentos / Biótopos

Rato-de-Cabreria / Rato-de-água

Habitats / Biótopos

Áreas agrícolas

Floresta de Proteção - Pinheiro manso

Floresta de Proteção / Habitat 6310

Floresta de Produção

Matos

Pastagens

Exóticas

Arundo donax (Canas)

Acacia logifolia (Acácia)

Cortaderia selloana (Erva-das-pampas)

Esquema de Páginas

1/18

Fonte: (Cartografia Base)

Infraestruturas de Portugal

EDGAR CARDOSO
Laboratório de Estruturas

ENGIMIND

AGRI.PRO AMBIENTE
CONSULTORES

**IP8 (A26) - LIGAÇÃO ENTRE SINES E A A2
LANÇO IP8 ENTRE RONCÃO E GRÂNDOLA
AUMENTO DA CAPACIDADE**

TRECHO 2 - ENTRE O PK 26+850 E O PK 48+304

Título

**Habitats
Medidas para a Fauna**

Sistema de referência

EPSG 3763
(PT-TM06/ETRS89 - European Terrestrial Reference System 1989)

Escalas

1: 1000
0 10 20 m

Ficheiro

Folha

2/18

versão


3

Data

Outubro 2024

Formato

A1 - 594x841

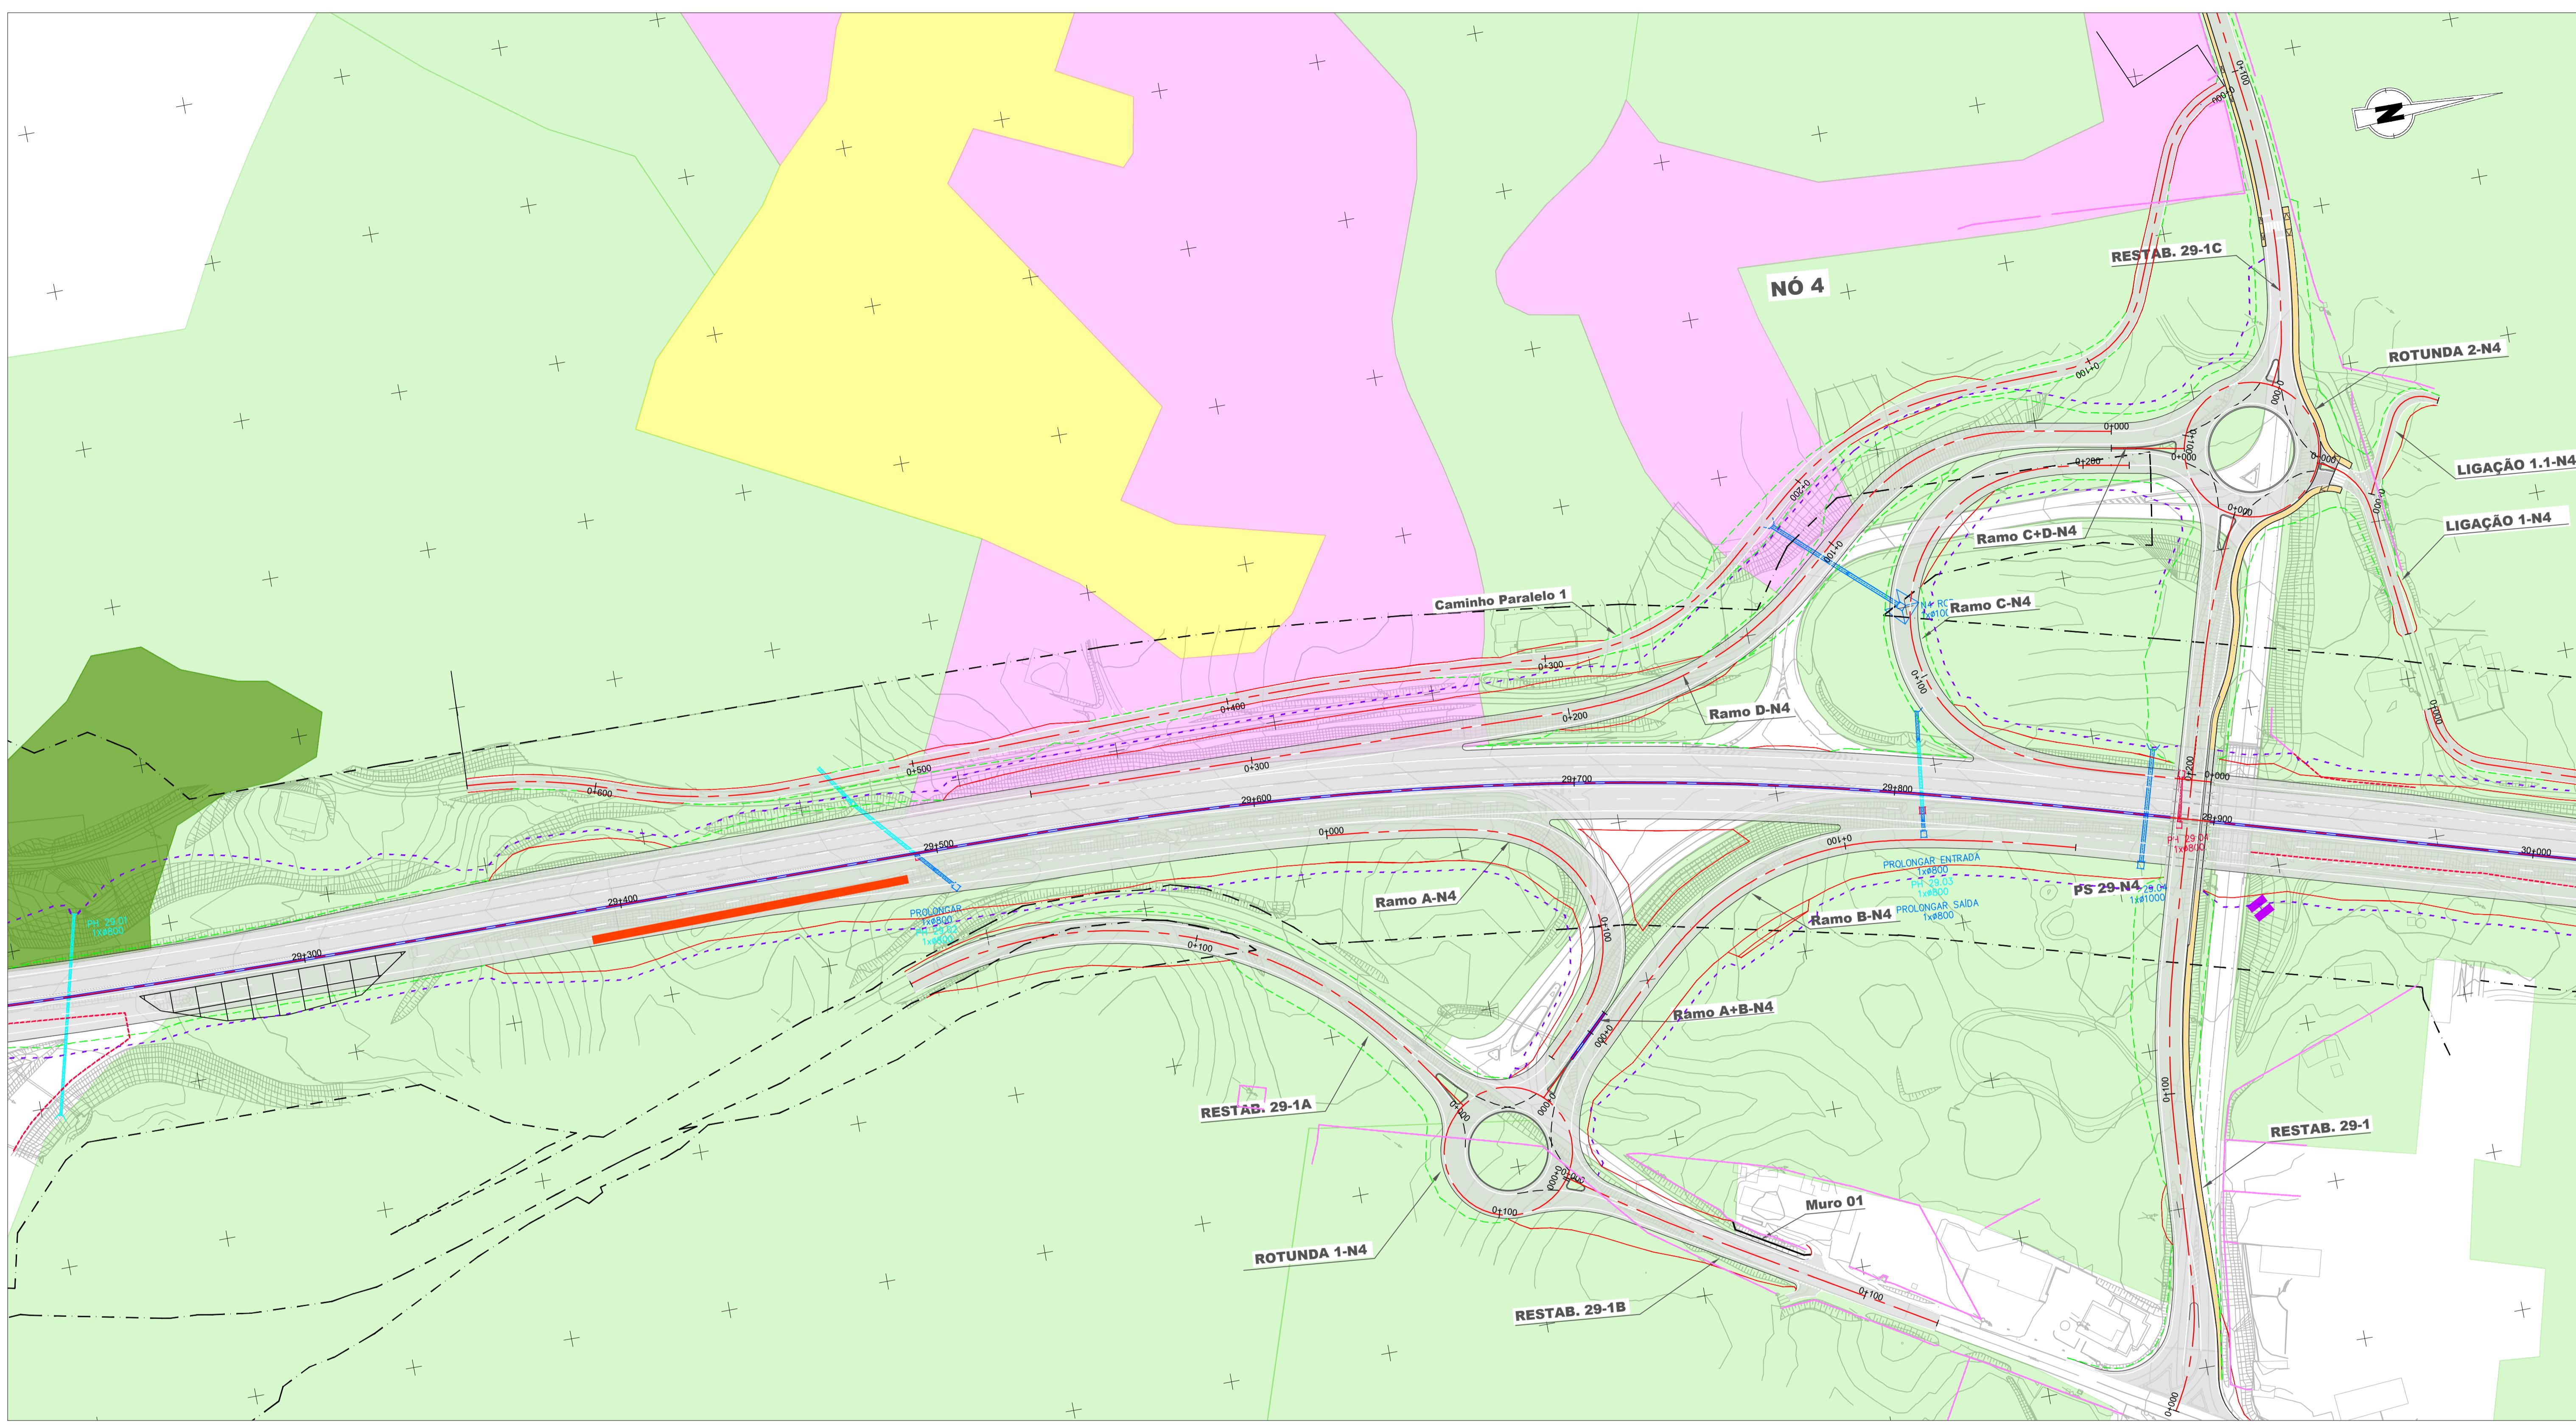

IP8 - Roncão / Grândola
(Trecho 2 - km 26+850 a km 48+304)

Talude de aterro
Talude de escavação

Passagem hidráulica existente
Passagem hidráulica nova

Vedações existentes e/ou a substituir
Vedações novas

Límite do DPR

Barreira avifauna

Levantamentos Flora e Fauna

Transectos

Levantamentos / Biótopos

Rato-de-Cabrera / Rato-de-água

Habitats / Biótopos

Áreas agrícolas

Floresta de Proteção - Pinheiro manso

Floresta de Proteção / Habitat 6310

Floresta de Produção

Matos

Pastagens


Exóticas

Arundo donax (Canas)

Acacia logifolia (Acácia)

Cortaderia selloana (Erva-das-pampas)

Esquema de Páginas

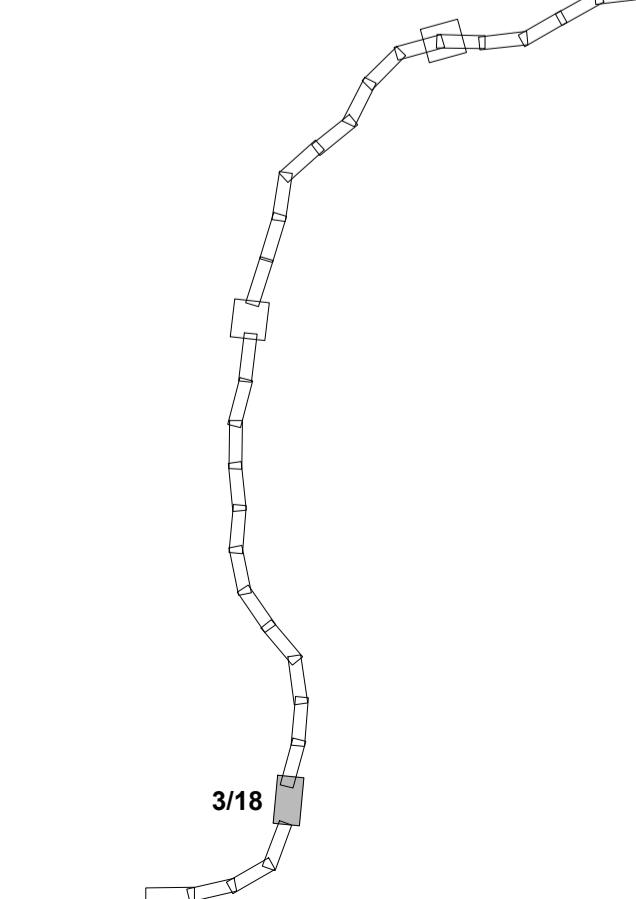

Fonte: (Cartografia Base)

Infraestruturas de Portugal

EDGAR CARDOSO
Laboratório de Estruturas

ENGIMIND

AGRI.PRO AMBIENTE
CONSULTORES

IP8 (A26) - LIGAÇÃO ENTRE SINES E A A2

LANÇO IP8 ENTRE RONCÃO E GRÂNDOLA

AUMENTO DA CAPACIDADE

TRECHO 2 - ENTRE O PK 26+850 E O PK 48+304

Título **Habitats** **Desenho**

Medidas para a Fauna **6**



Sistema de referência **Escalas**

EPSG 3763 (PT-TM06/ETRS89 - European Terrestrial Reference System 1989) 1: 1000

0 10 20 m

Ficheiro **Folha** **Versão**

Outubro 2024 3/18 3

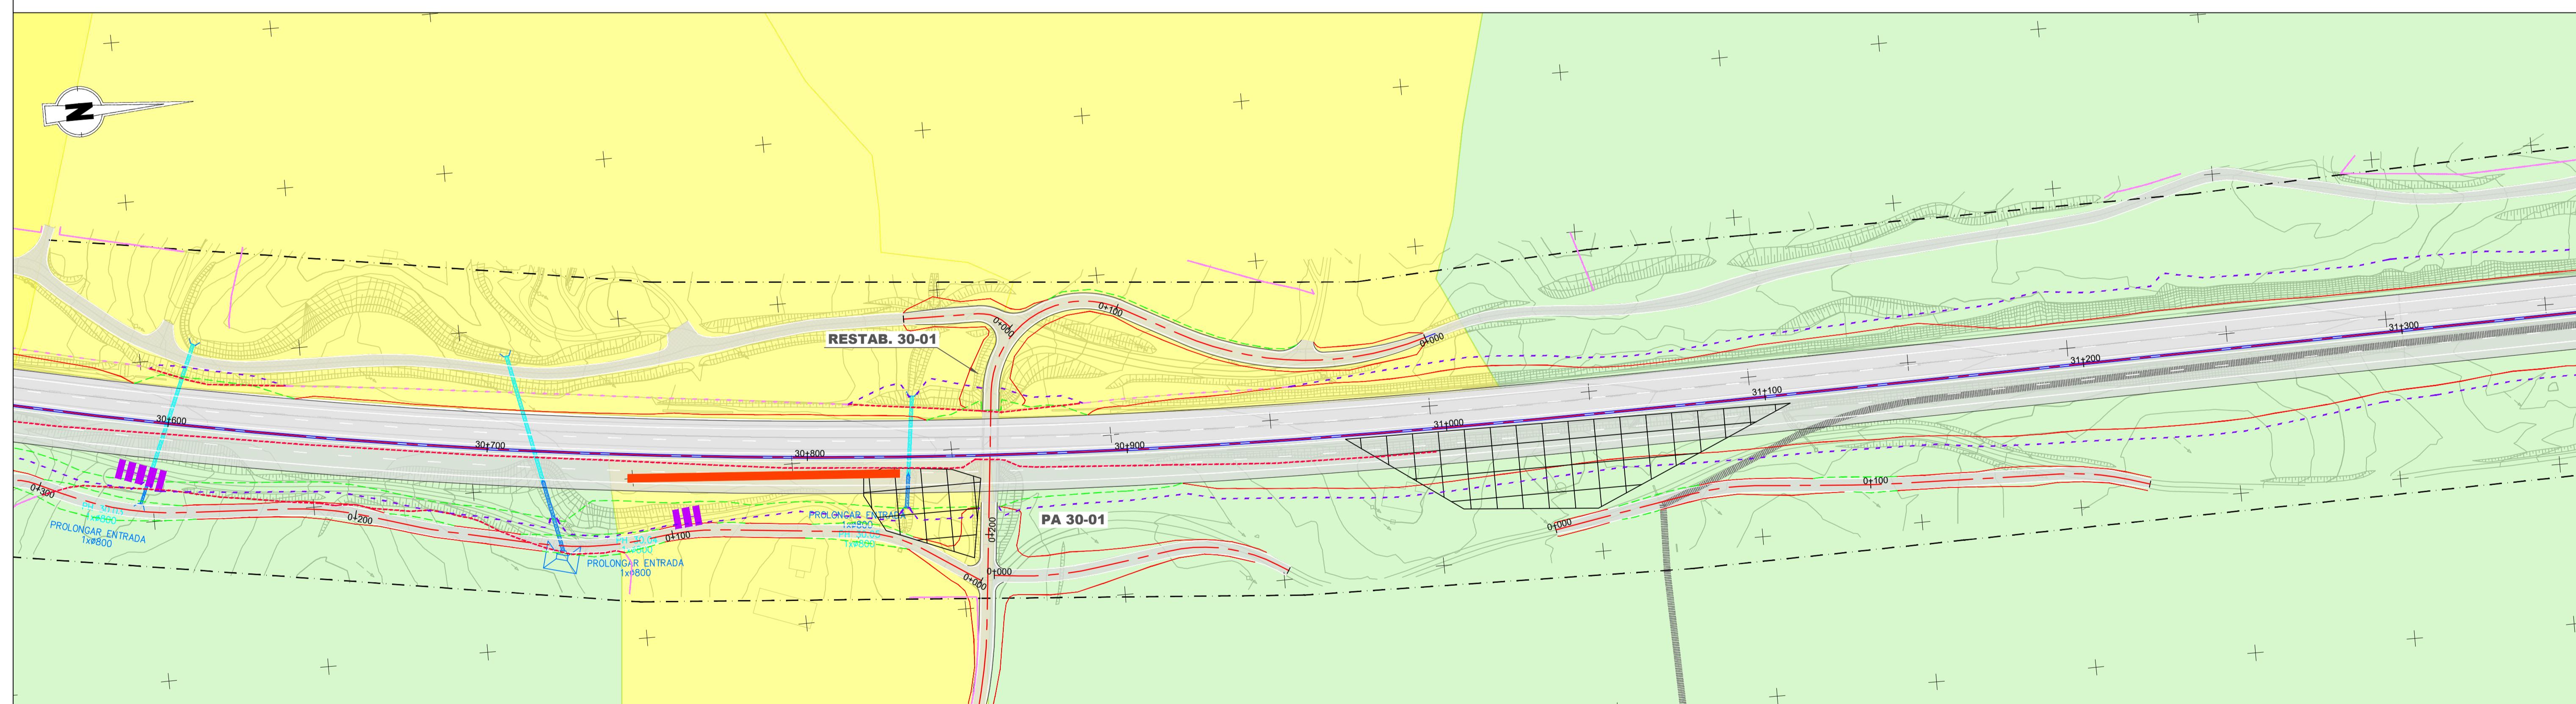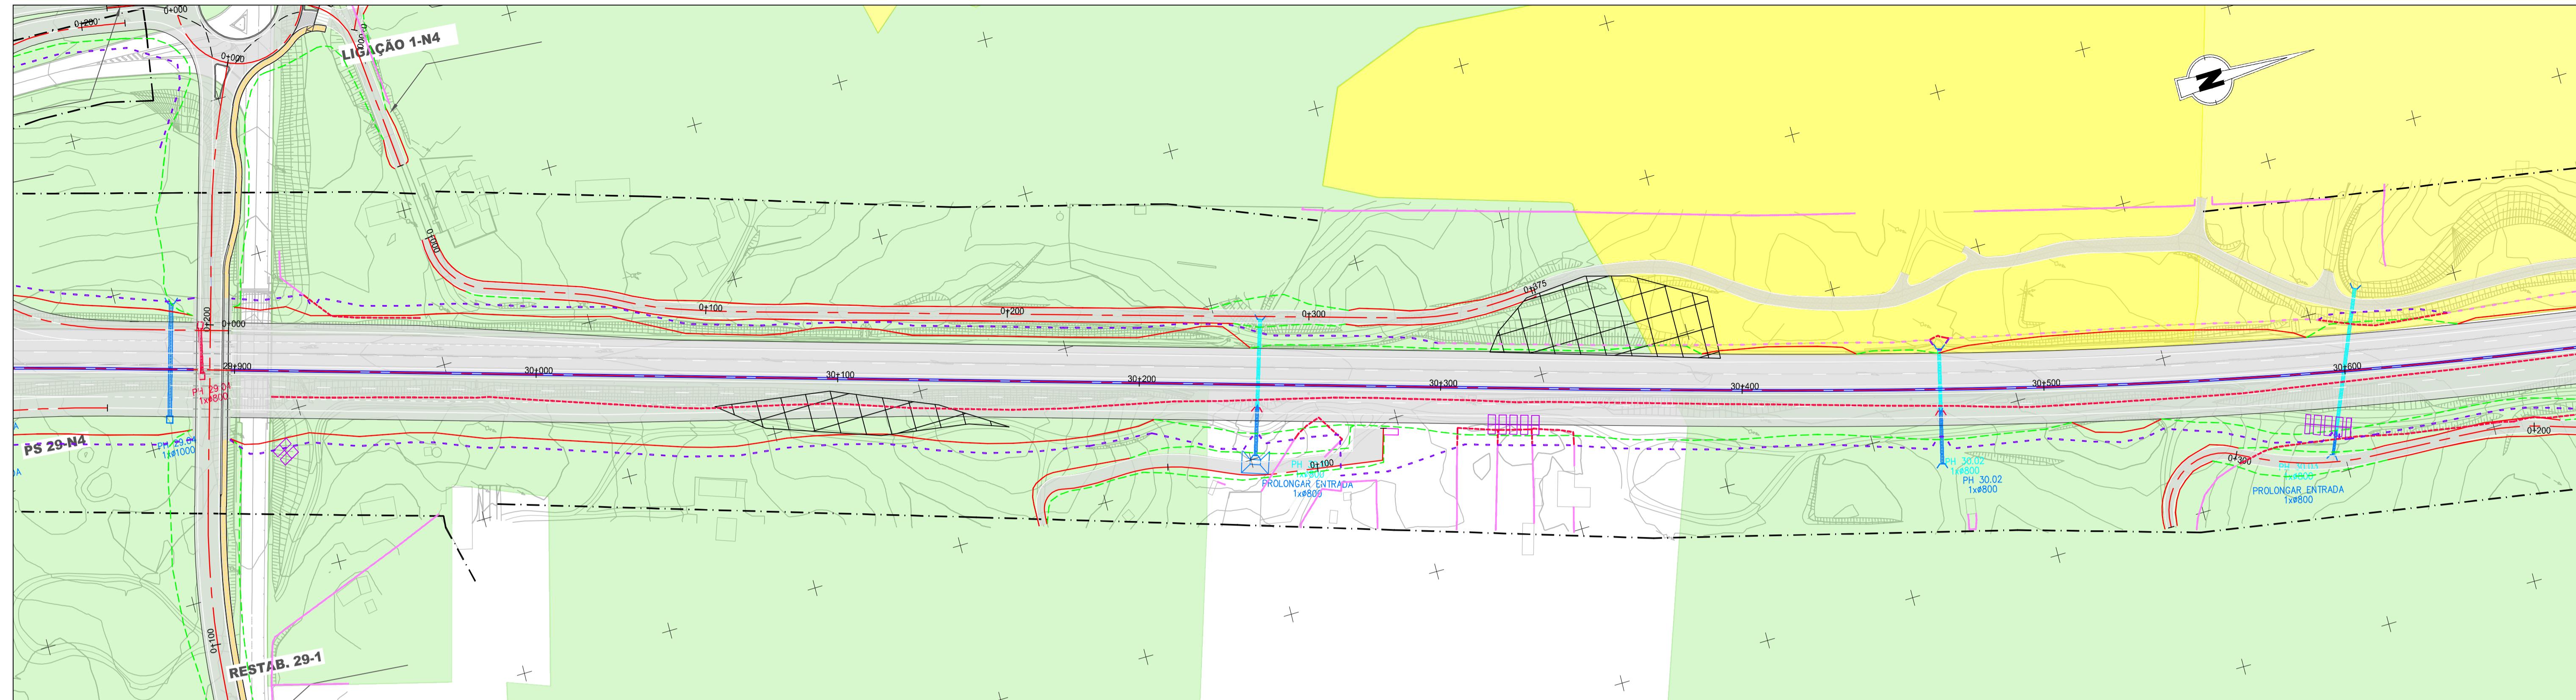

IP8 - Roncão / Grândola
(Trecho 2 - km 26+850 a km 48+304)

Talude de aterro
Talude de escavação

Passagem hidráulica existente
Passagem hidráulica nova

Vedação existente e/ou a substituir
Vedação nova

Limite do DPR

Barreira avifauna

Levantamentos Flora e Fauna

Transectos

Levantamentos / Biótopos

Rato-de-Cabrera / Rato-de-água

Habitats / Biótopos

Áreas agrícolas

Floresta de Proteção - Pinheiro manso

Floresta de Proteção / Habitat 6310

Floresta de Produção


Matos

Pastagens

Exóticas

- Arundo donax (Canas)
- Acacia logifolia (Acácia)
- Cortaderia selloana (Erva-das-pampas)

Esquema de Páginas

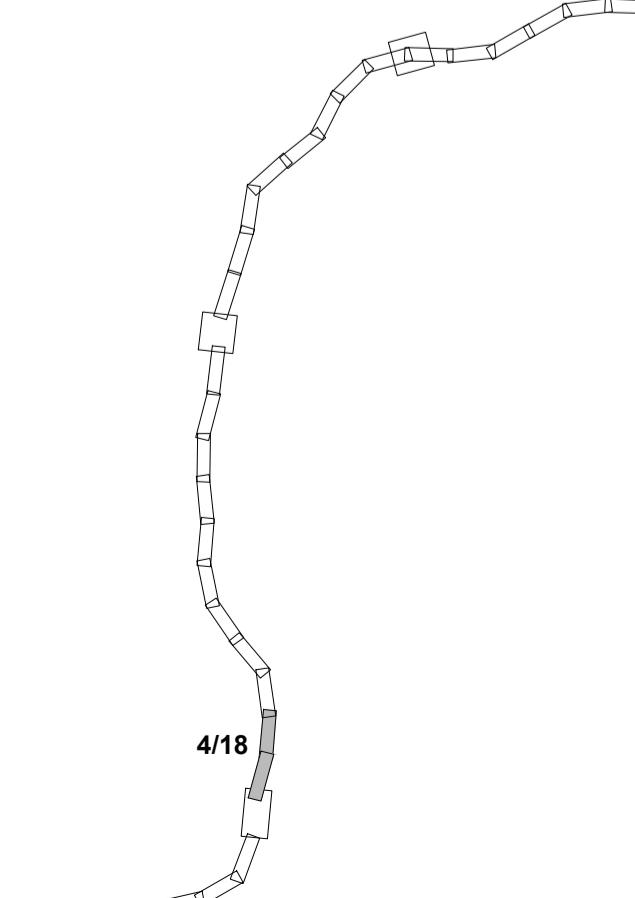

Fonte: (Cartografia Base)

Infraestruturas
de Portugal

EDGAR CARDOSO
Laboratório de Estruturas

ENGIMIND

AGRI-PRO AMBIENTE
CONSULTORES

IP8 (A26) - LIGAÇÃO ENTRE SINES E A A2
LANÇO IP8 ENTRE RONCÃO E GRÂNDOLA
AUMENTO DA CAPACIDADE

TRECHO 2 - ENTRE O PK 26+850 E O PK 48+304

Título

Habitats
Medidas para a Fauna

Desenho

6

Sistema de referência

EPSG 3763
(PT-TM06/ETRS89 - European Terrestrial Reference System 1989)

1: 1000

Escalas

0 10 20 m

Folha

4/18

Versão

3



Ficheiro

Data

Formato

Outubro 2024

A1 - 594x841

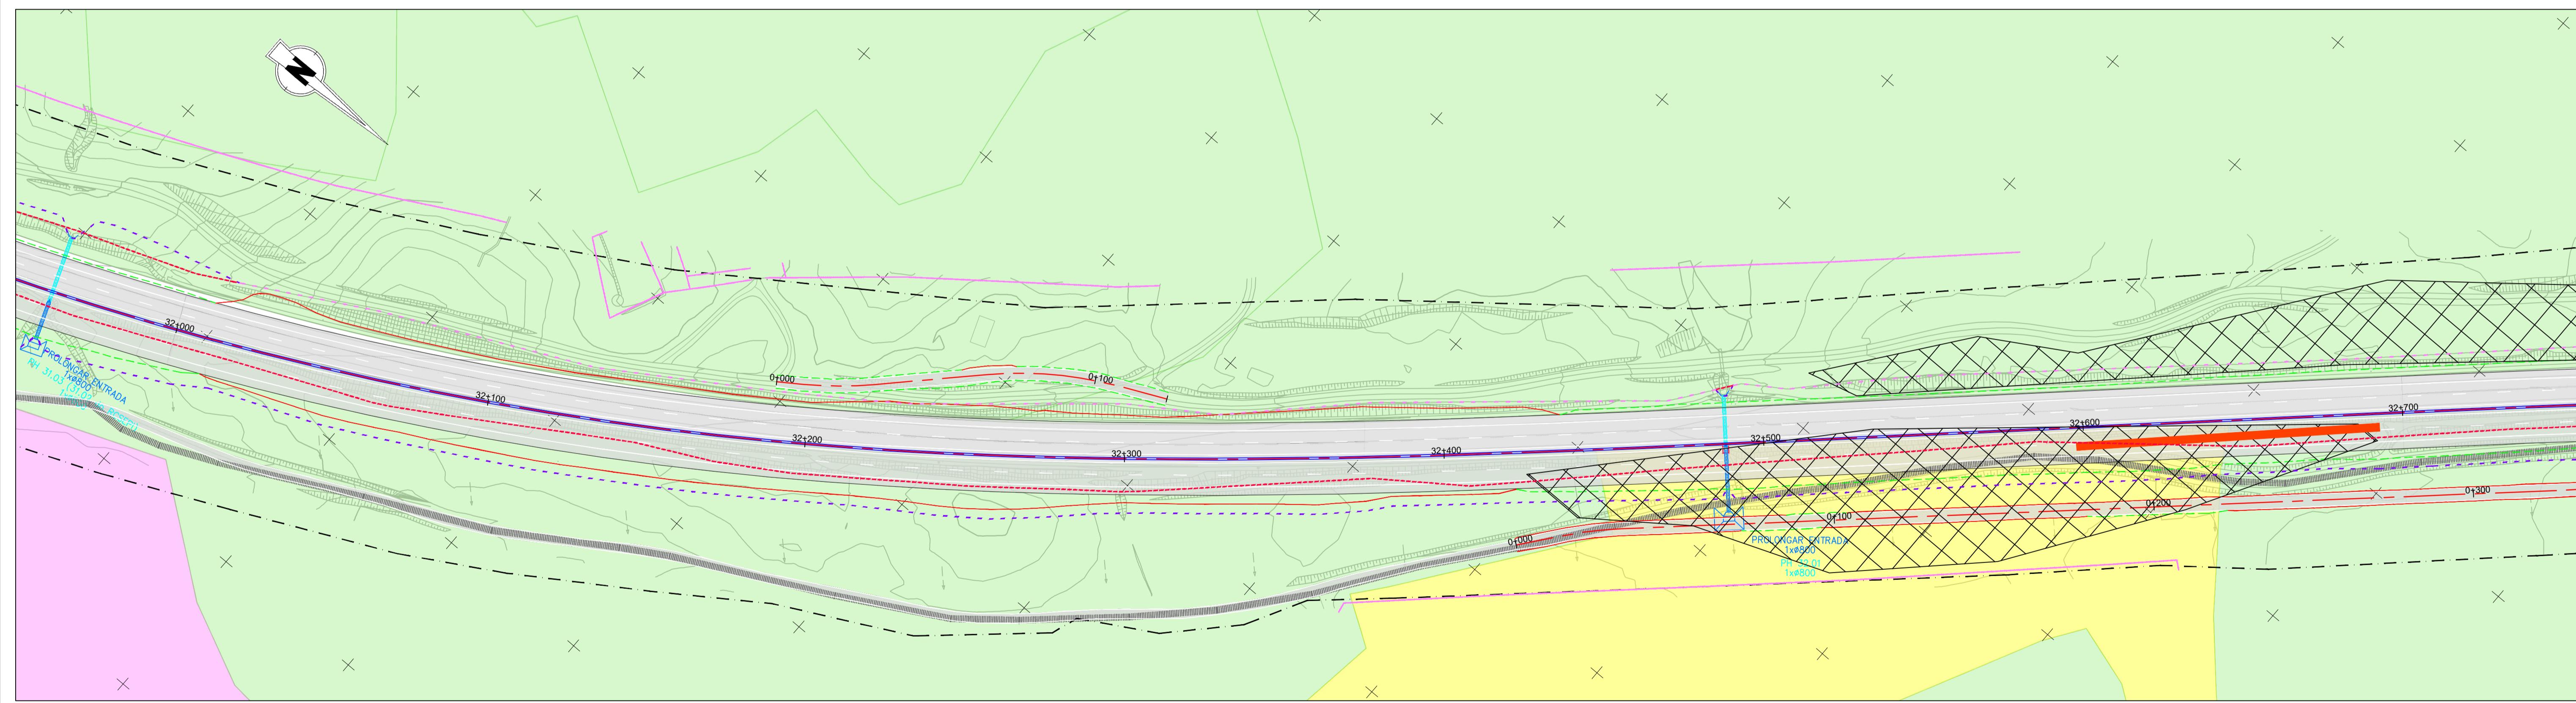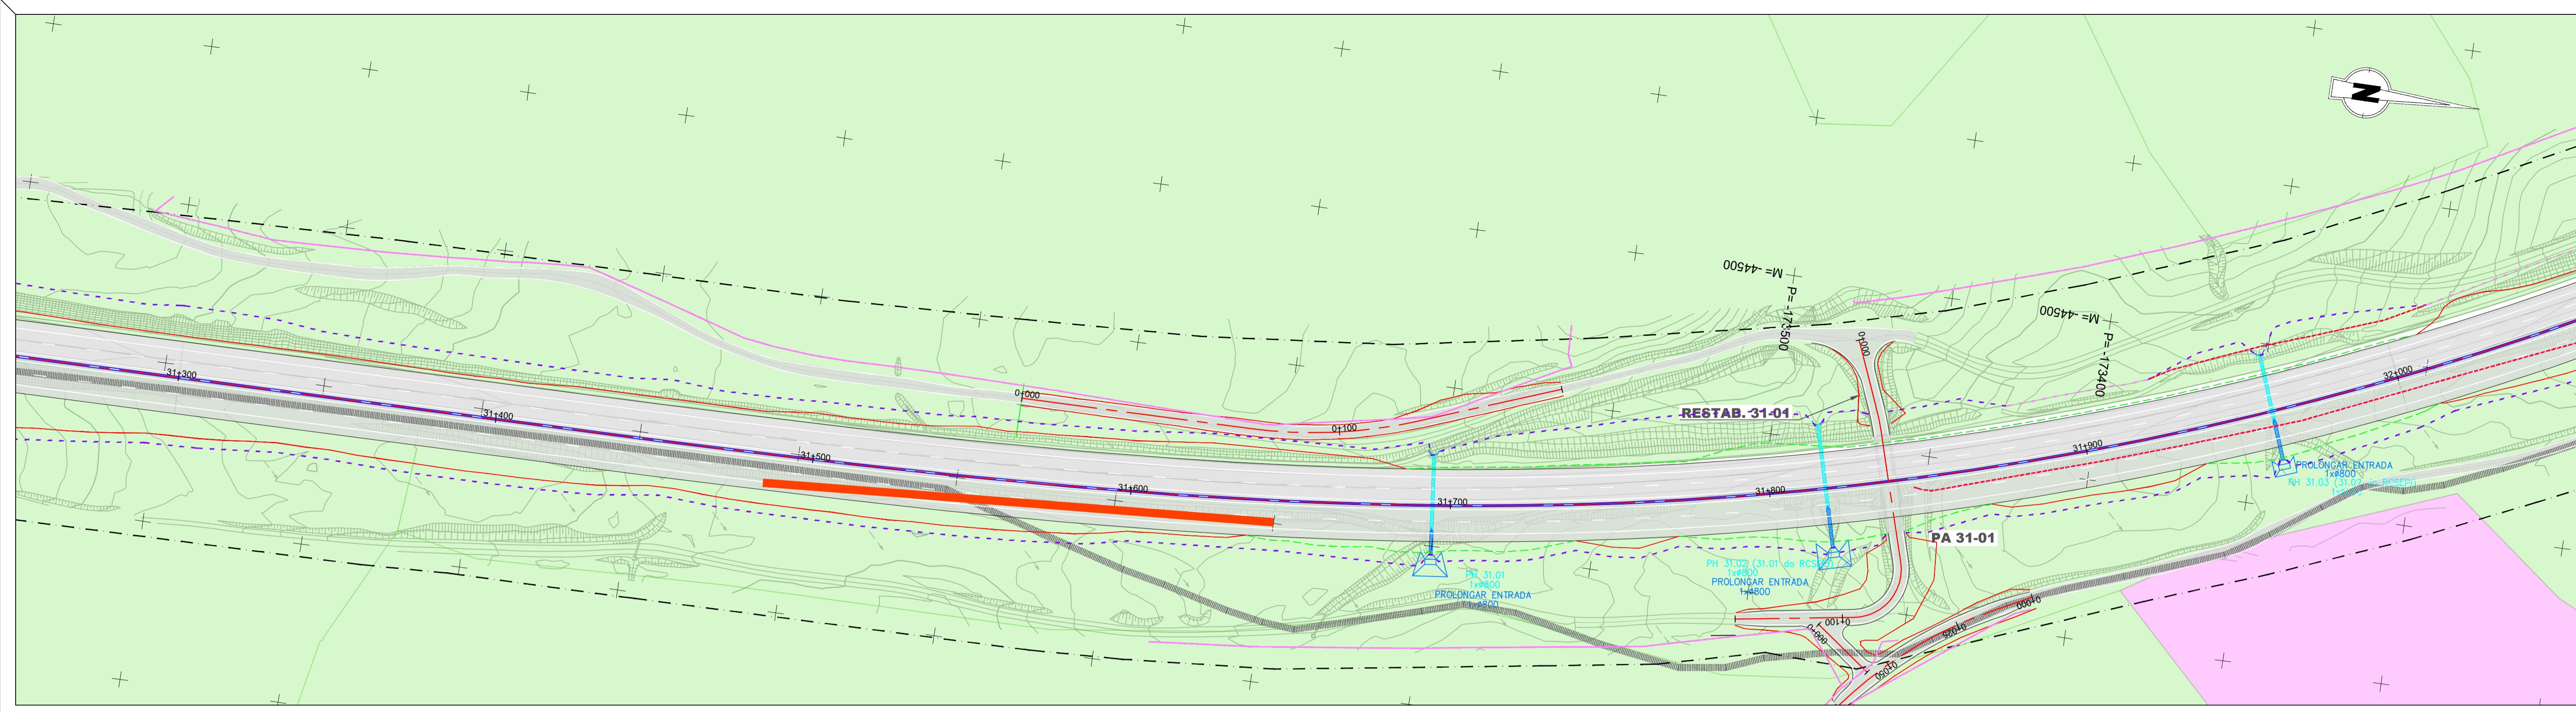

IP8 - Roncão / Grândola
(Trecho 2 - km 26+850 a km 48+304)

Talude de aterro
Talude de escavação

Passagem hidráulica existente
Passagem hidráulica nova

Vedações existentes e/ou a substituir
Vedações novas

Límite do DPR

Barreira avifauna

Levantamentos Flora e Fauna

Transectos

Levantamentos / Biótopos

Rato-de-Cabreria / Rato-de-água

Habitats / Biótopos

Áreas agrícolas

Floresta de Proteção - Pinheiro manso

Floresta de Proteção / Habitat 6310

Floresta de Produção

Matos

Pastagens


Exóticas

Arundo donax (Canas)

Acacia logifolia (Acácia)

Cortaderia selloana (Erva-das-pampas)

Esquema de Páginas

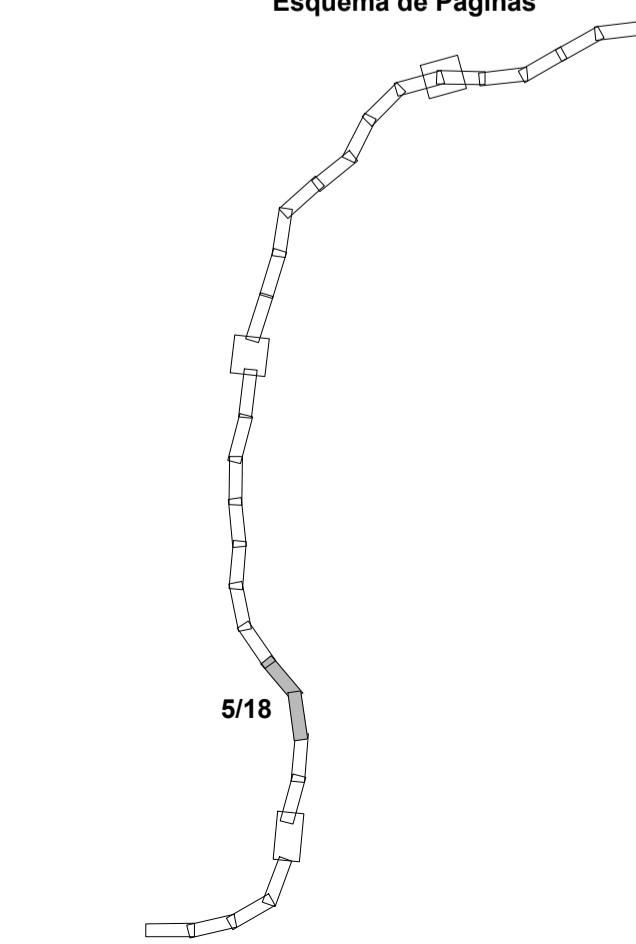

Fonte: (Cartografia Base)

Infraestruturas de Portugal

EDGAR CARDOSO
Laboratório de Estruturas

ENGIMIND

AGRI.PRO AMBIENTE
CONSULTORES

IP8 (A26) - LIGAÇÃO ENTRE SINES E A A2
LANÇO IP8 ENTRE RONCÃO E GRÂNDOLA
AUMENTO DA CAPACIDADE

TRECHO 2 - ENTRE O PK 26+850 E O PK 48+304

Título

Habitats
Medidas para a Fauna

Desenho

6



Sistema de referência
EPSG 3763
(PT-TM06/ETRS89 - European Terrestrial Reference System 1989)

Escalas
1: 1000
0 10 20 m

Ficheiro
5/18

Data
Outubro 2024

Formato
A1 - 594x841

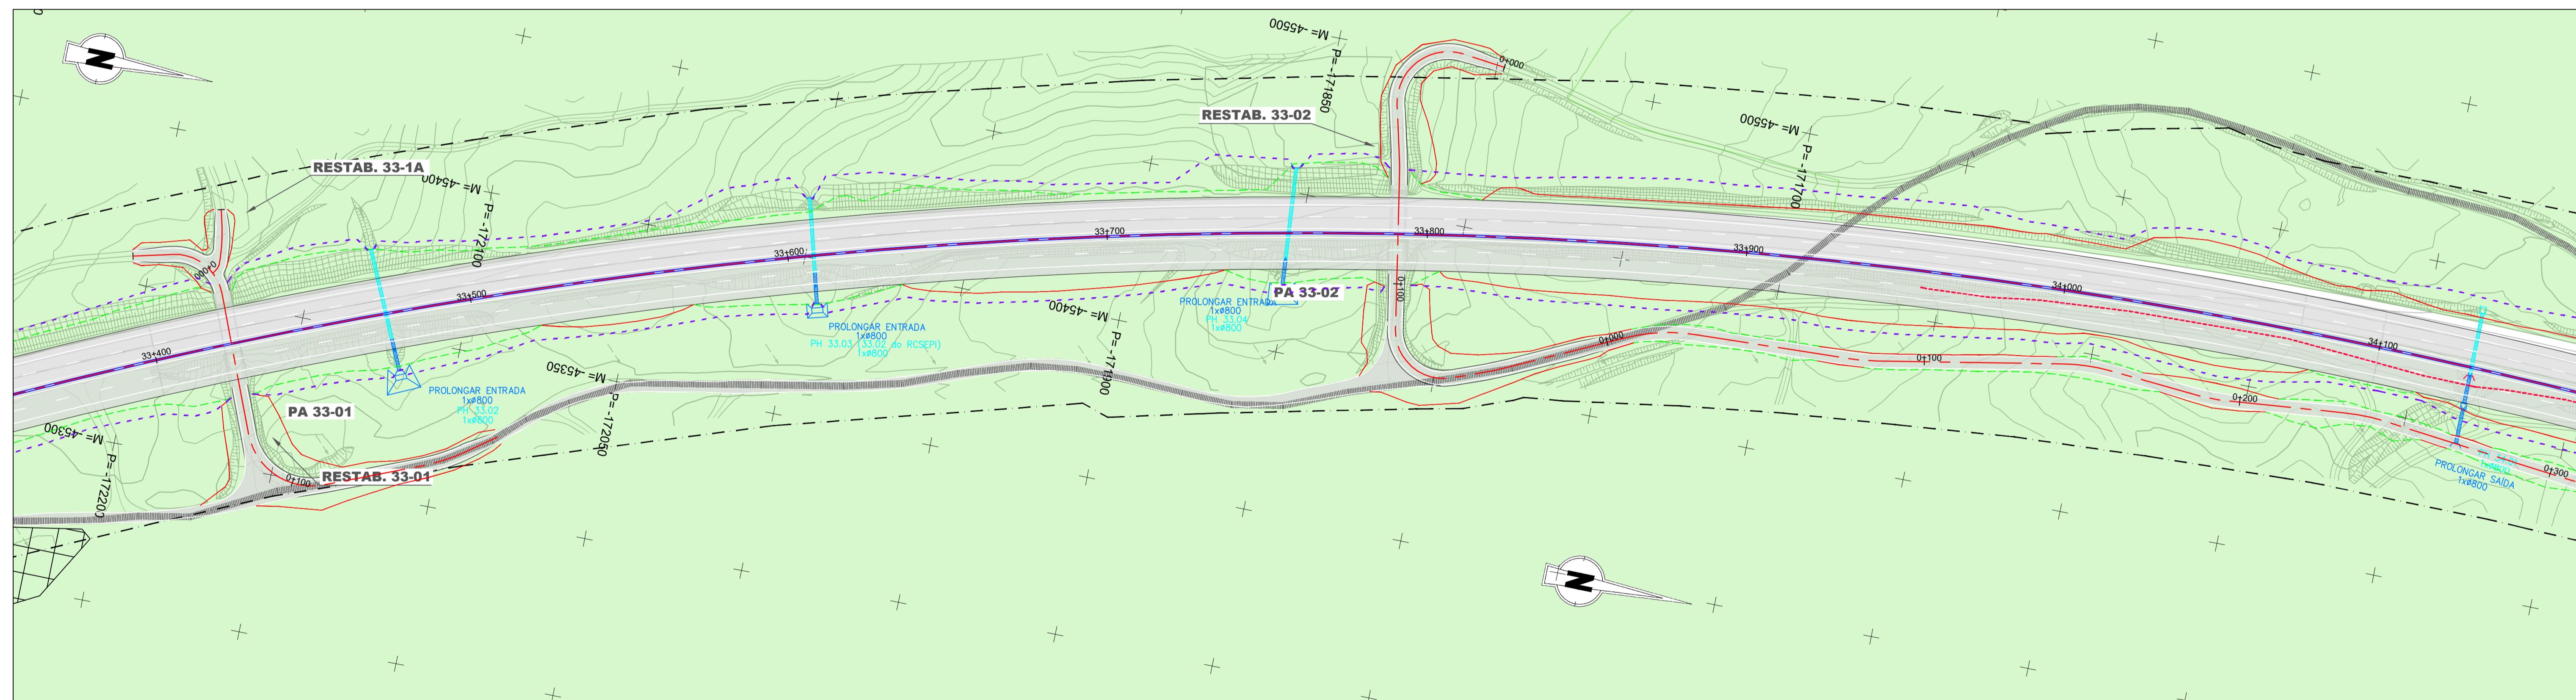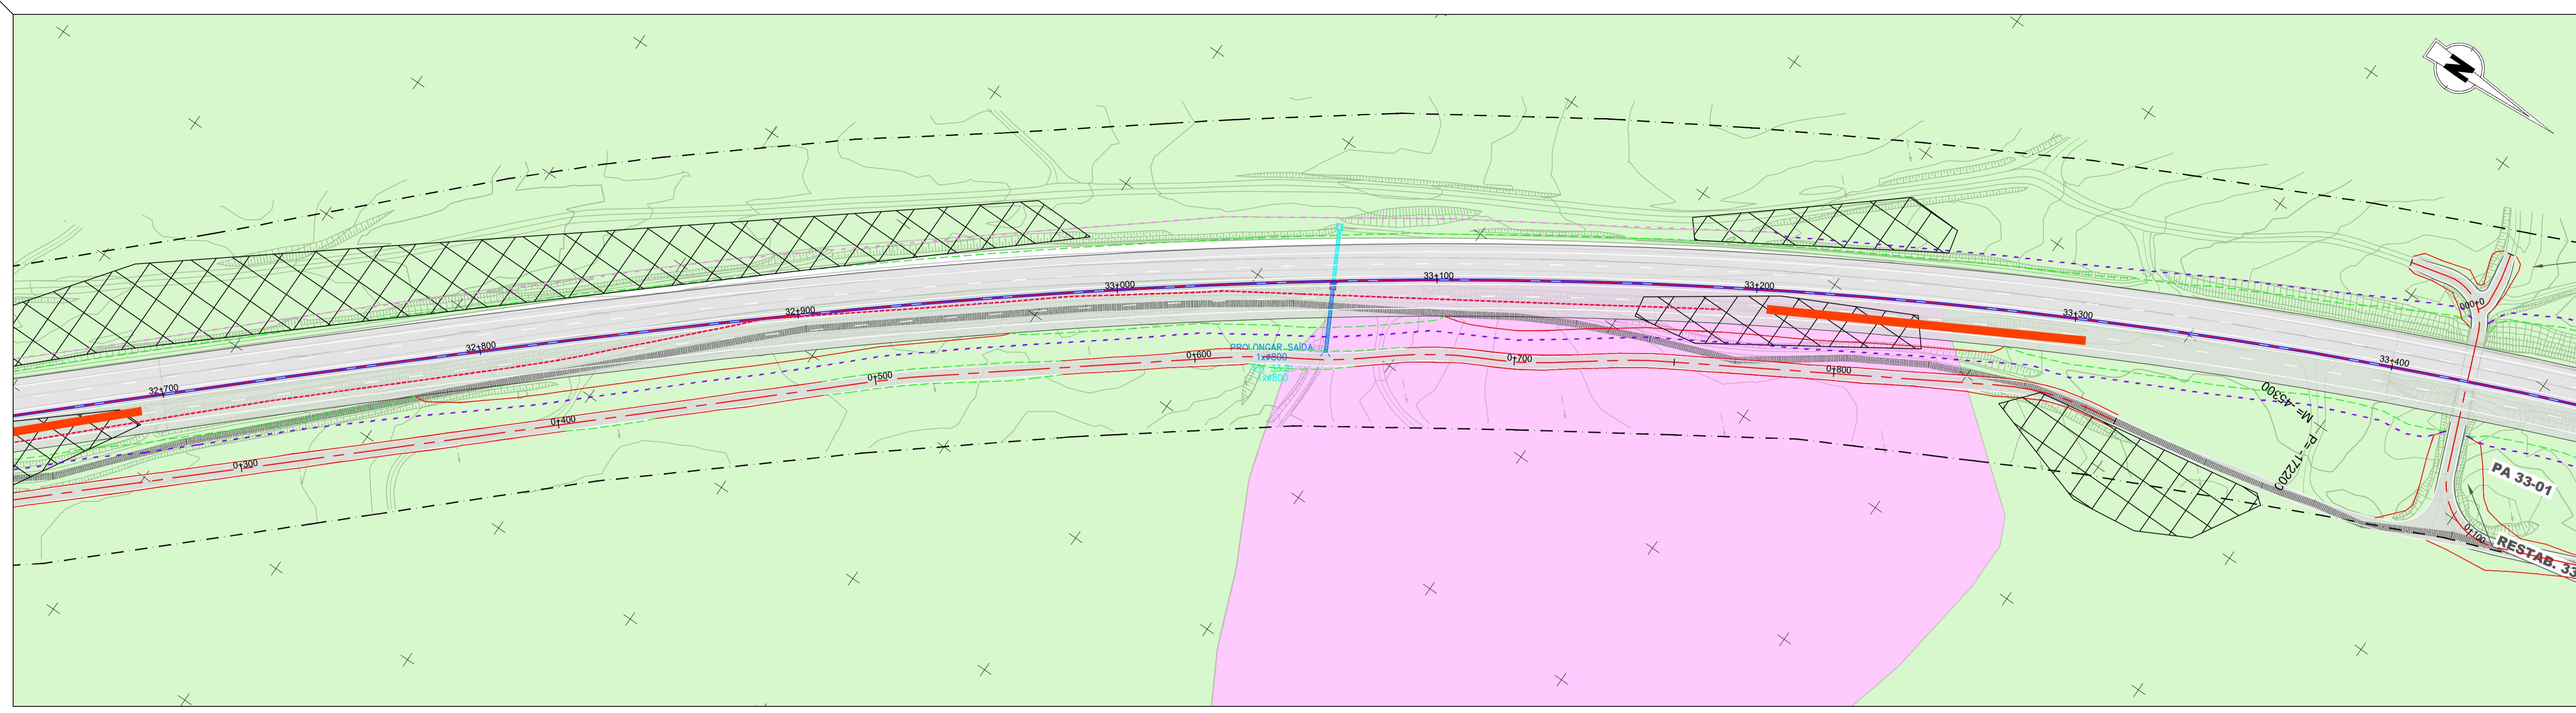

IP8 - Roncão / Grândola
(Trecho 2 - km 26+850 a km 48+304)

Talude de aterro
Talude de escavação

Passagem hidráulica existente
Passagem hidráulica nova

Vedações existentes e/ou a substituir
Vedações novas

Límite do DPR

Barreira avifauna

Levantamentos Flora e Fauna

Transectos

Levantamentos / Biótopos

Rato-de-Cabreria / Rato-de-água

Habitats / Biótopos

Áreas agrícolas

Floresta de Proteção - Pinheiro manso

Floresta de Proteção / Habitat 6310

Floresta de Produção

Matos

Pastagens


Exóticas

Arundo donax (Canas)

Acacia logifolia (Acácia)

Cortaderia selloana (Erva-das-pampas)

Esquema de Páginas

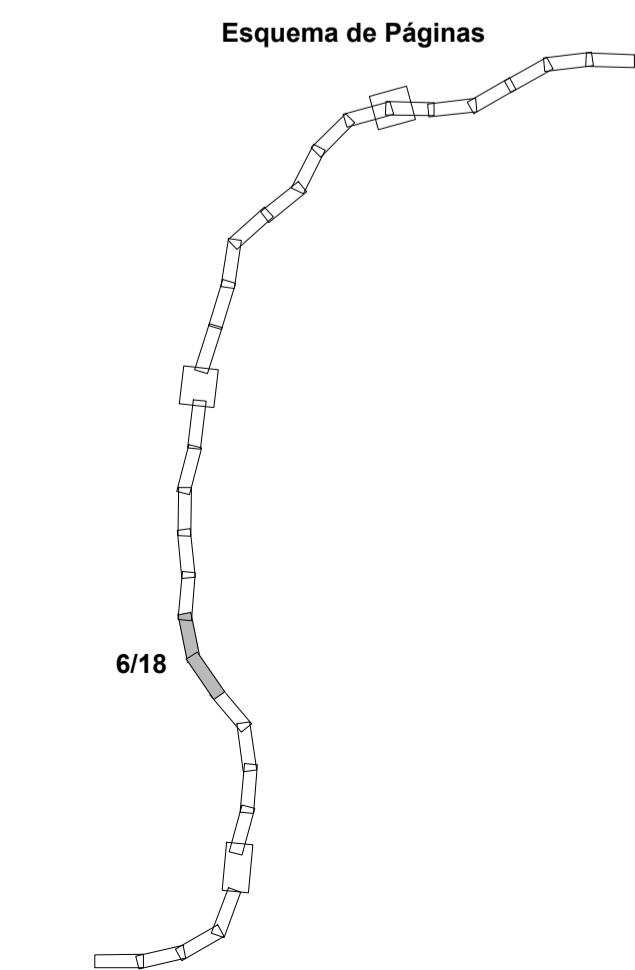

Fonte: (Cartografia Base)

Infraestruturas de Portugal

EDGAR CARDOSO
Laboratório de Estruturas

ENGIMIND

AGRI.PRO AMBIENTE

**IP8 (A26) - LIGAÇÃO ENTRE SINES E A A2
LANÇO IP8 ENTRE RONCÃO E GRÂNDOLA
AUMENTO DA CAPACIDADE**

TRECHO 2 - ENTRE O PK 26+850 E O PK 48+304

Título

**Habitats
Medidas para a Fauna**

Desenho

6

Sistema de referência
EPSG 3763
(PT-TM06/ETRS89 - European Terrestrial Reference System 1989)



Escalas
1: 1000

Folha
6/18

Versão
3

Data
Outubro 2024

Formato
A1 - 594x841

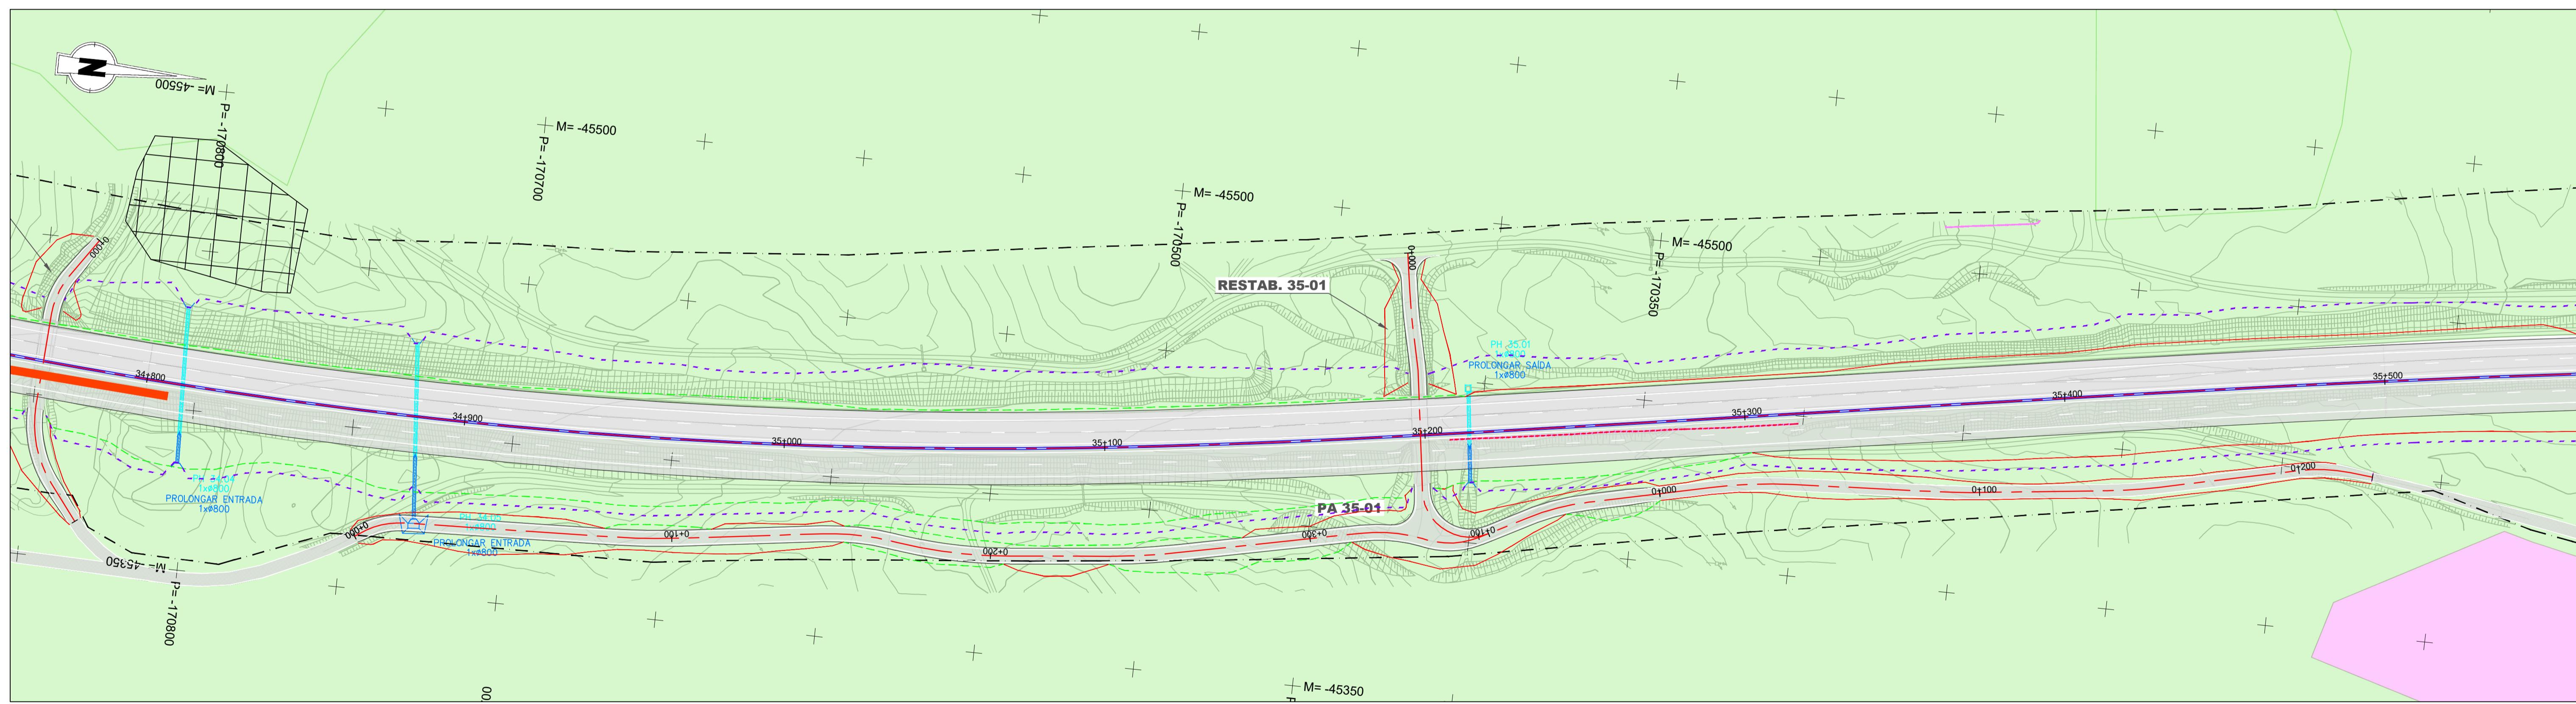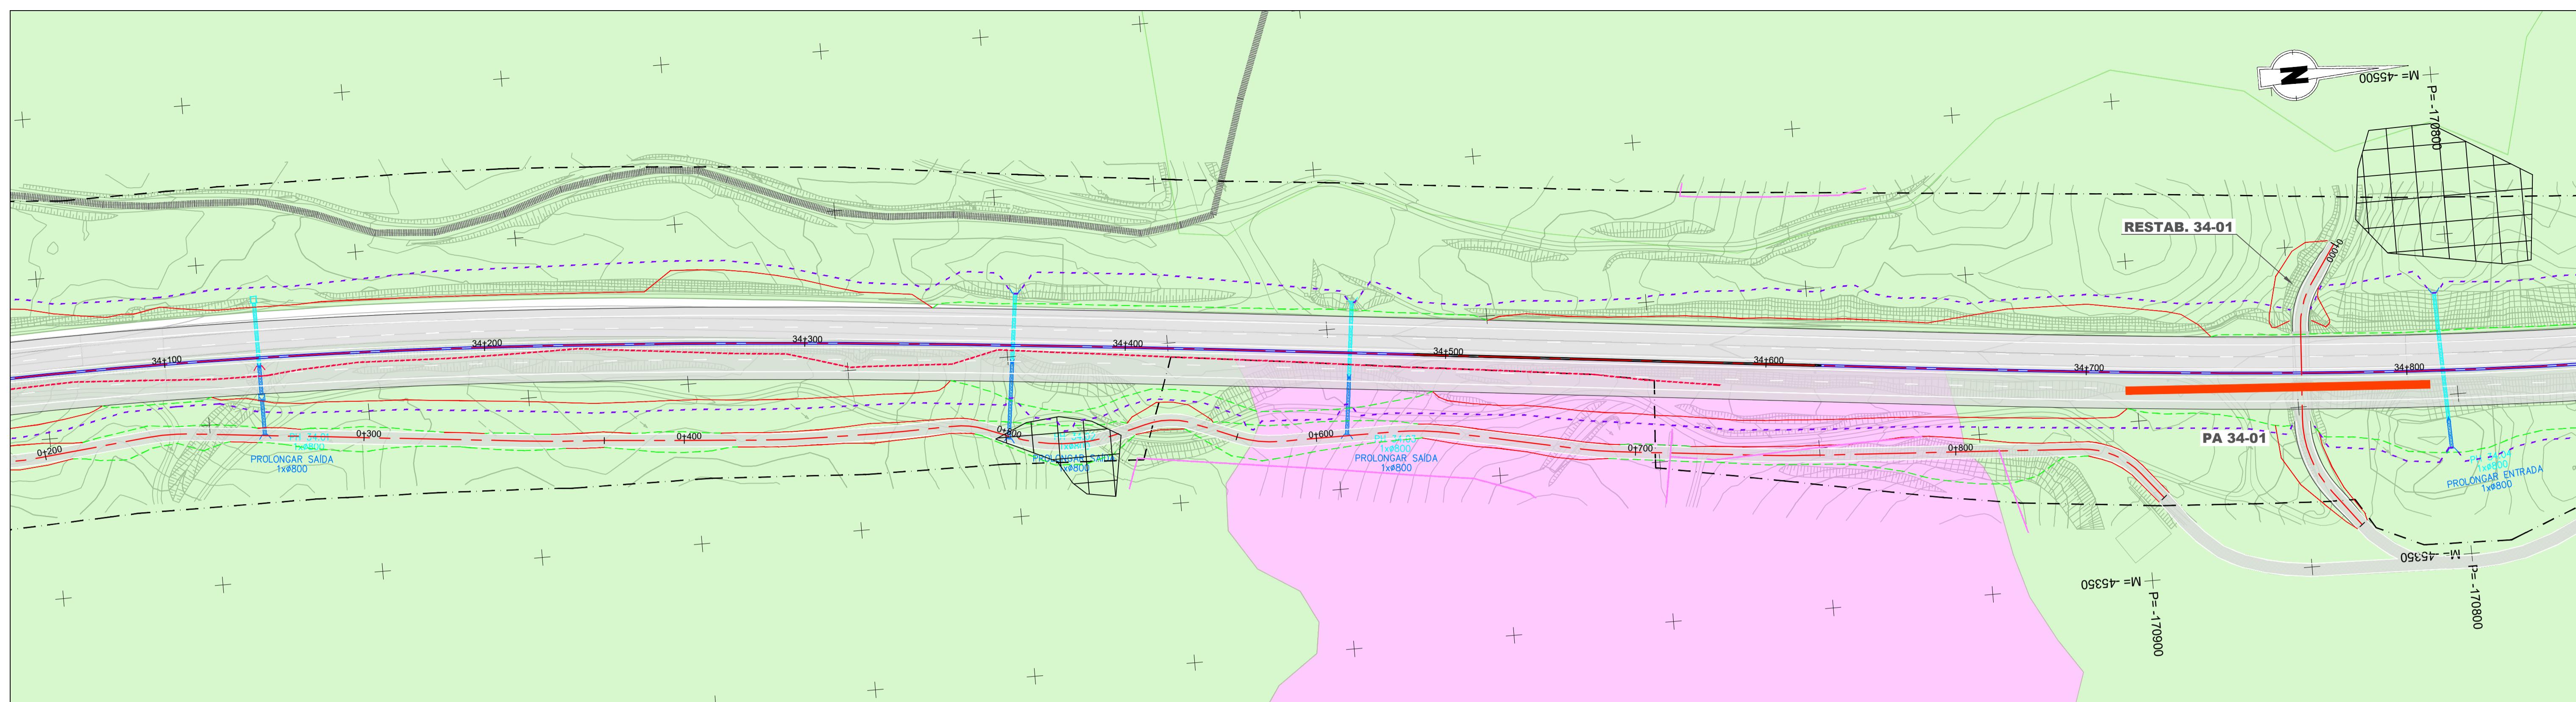

IP8 - Roncão / Grândola
(Trecho 2 - km 26+850 a km 48+304)

Talude de aterro
Talude de escavação

Passagem hidráulica existente
Passagem hidráulica nova

Vedação existente e/ou a substituir
Vedação nova

Limite do DPR

Barreira avifauna

Levantamentos Flora e Fauna

Transectos

Levantamentos / Biótopos

Rato-de-Cabrera / Rato-de-água

Habitats / Biótopos

Áreas agrícolas

Floresta de Proteção - Pinheiro manso

Floresta de Proteção / Habitat 6310

Floresta de Produção

Matos

Pastagens


Exóticas

Arundo donax (Canas)

Acacia logifolia (Acácia)

Cortaderia selloana (Erva-das-pampas)

Esquema de Páginas

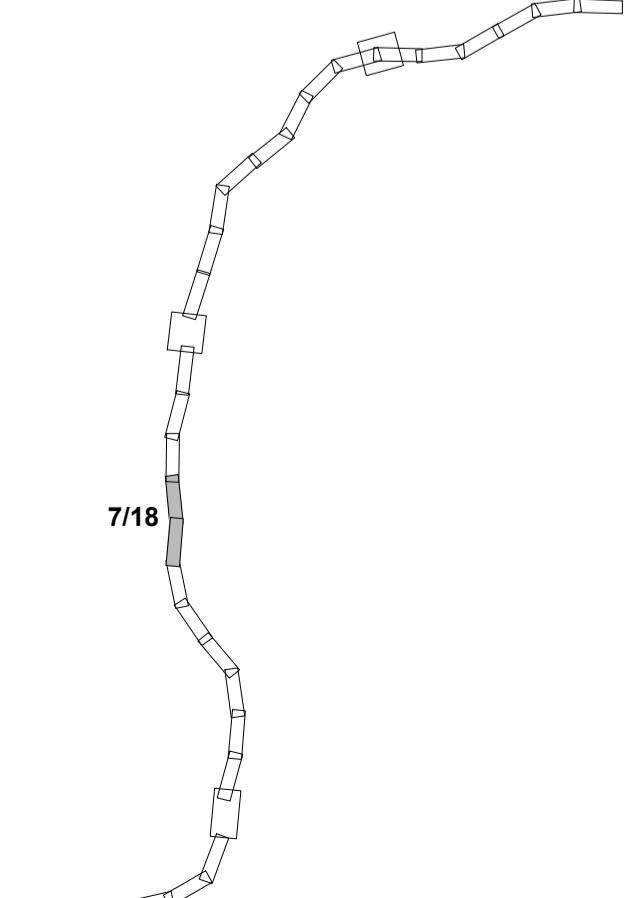

Fonte: (Cartografia Base)

Infraestruturas de Portugal

EDGAR CARDOSO
Laboratório de Estruturas

ENGIMIND



AGRI.PRO AMBIENTE

**IP8 (A26) - LIGAÇÃO ENTRE SINES E A A2
LANÇO IP8 ENTRE RONCÃO E GRÂNDOLA
AUMENTO DA CAPACIDADE**

TRECHO 2 - ENTRE O PK 26+850 E O PK 48+304

Título	Habitats Medidas para a Fauna	Desenho
Sistema de referência EPSG 3763 (PT-TM06/ETRS89 - European Terrestrial Reference System 1989)	Escalas 1: 1000 0 10 20 m	Folha 7/18 Versão 3

Ficheiro	Data	Formato
A1 - 594x841	Outubro 2024	

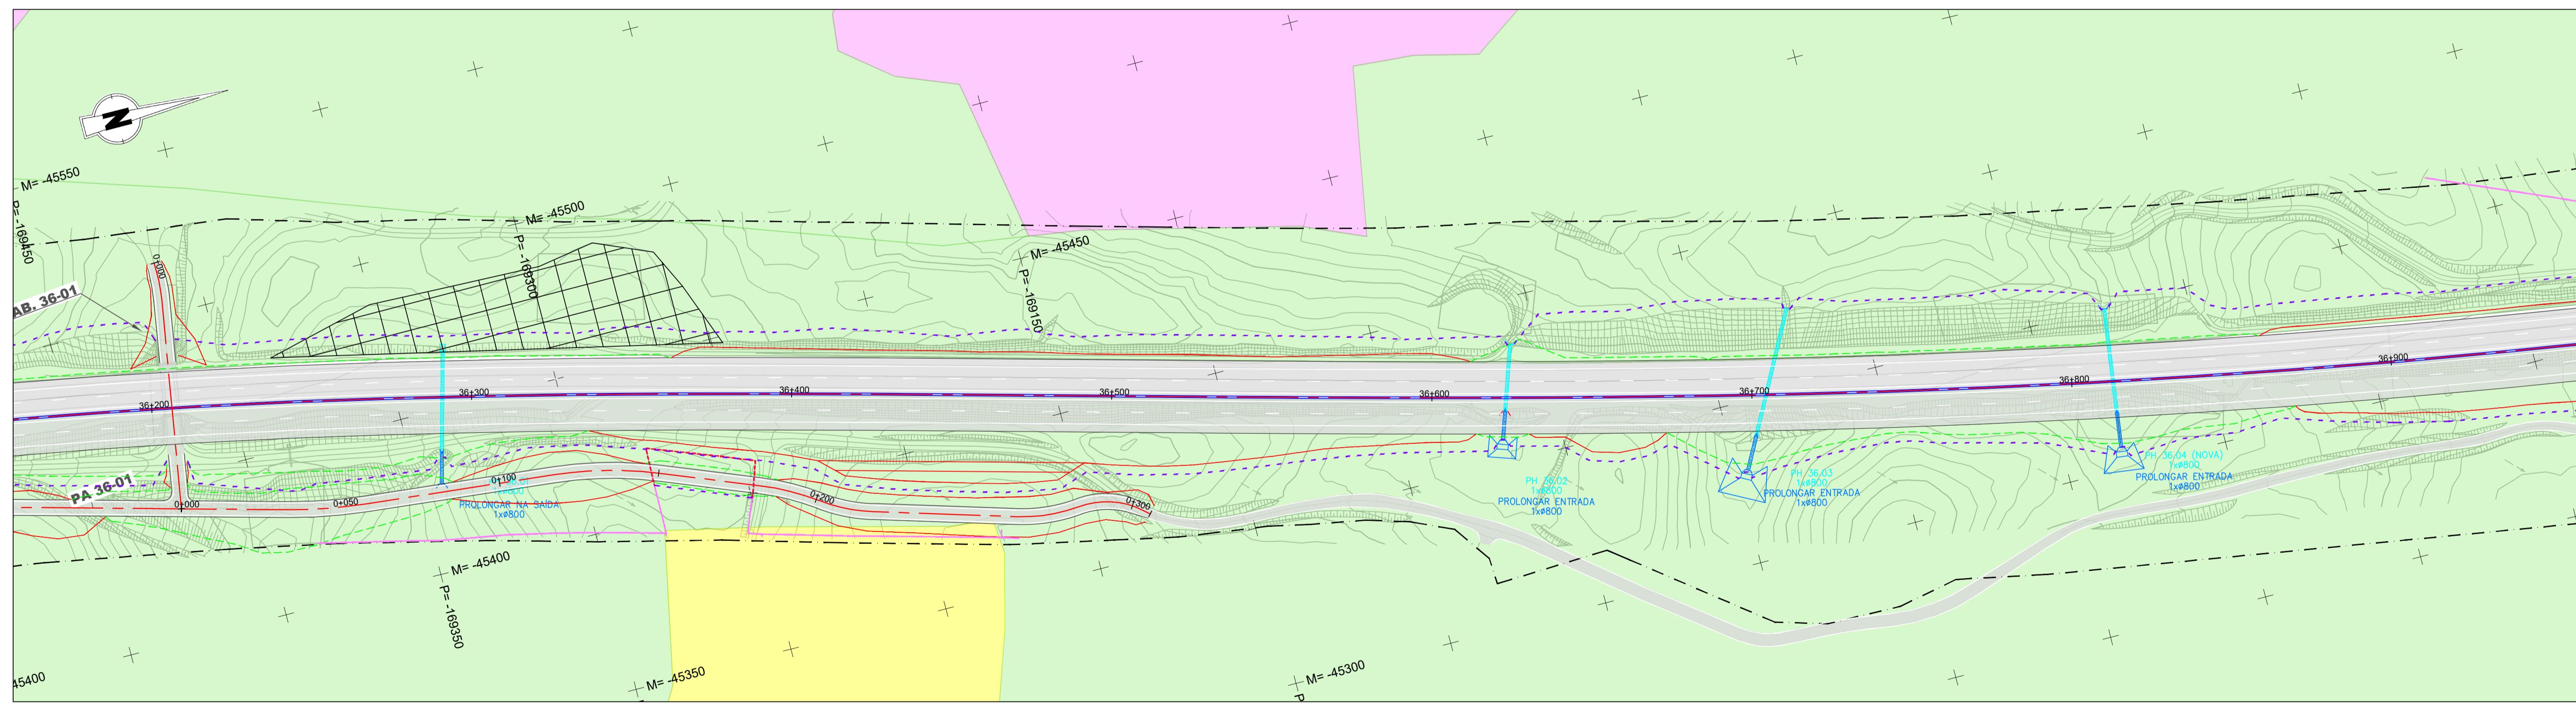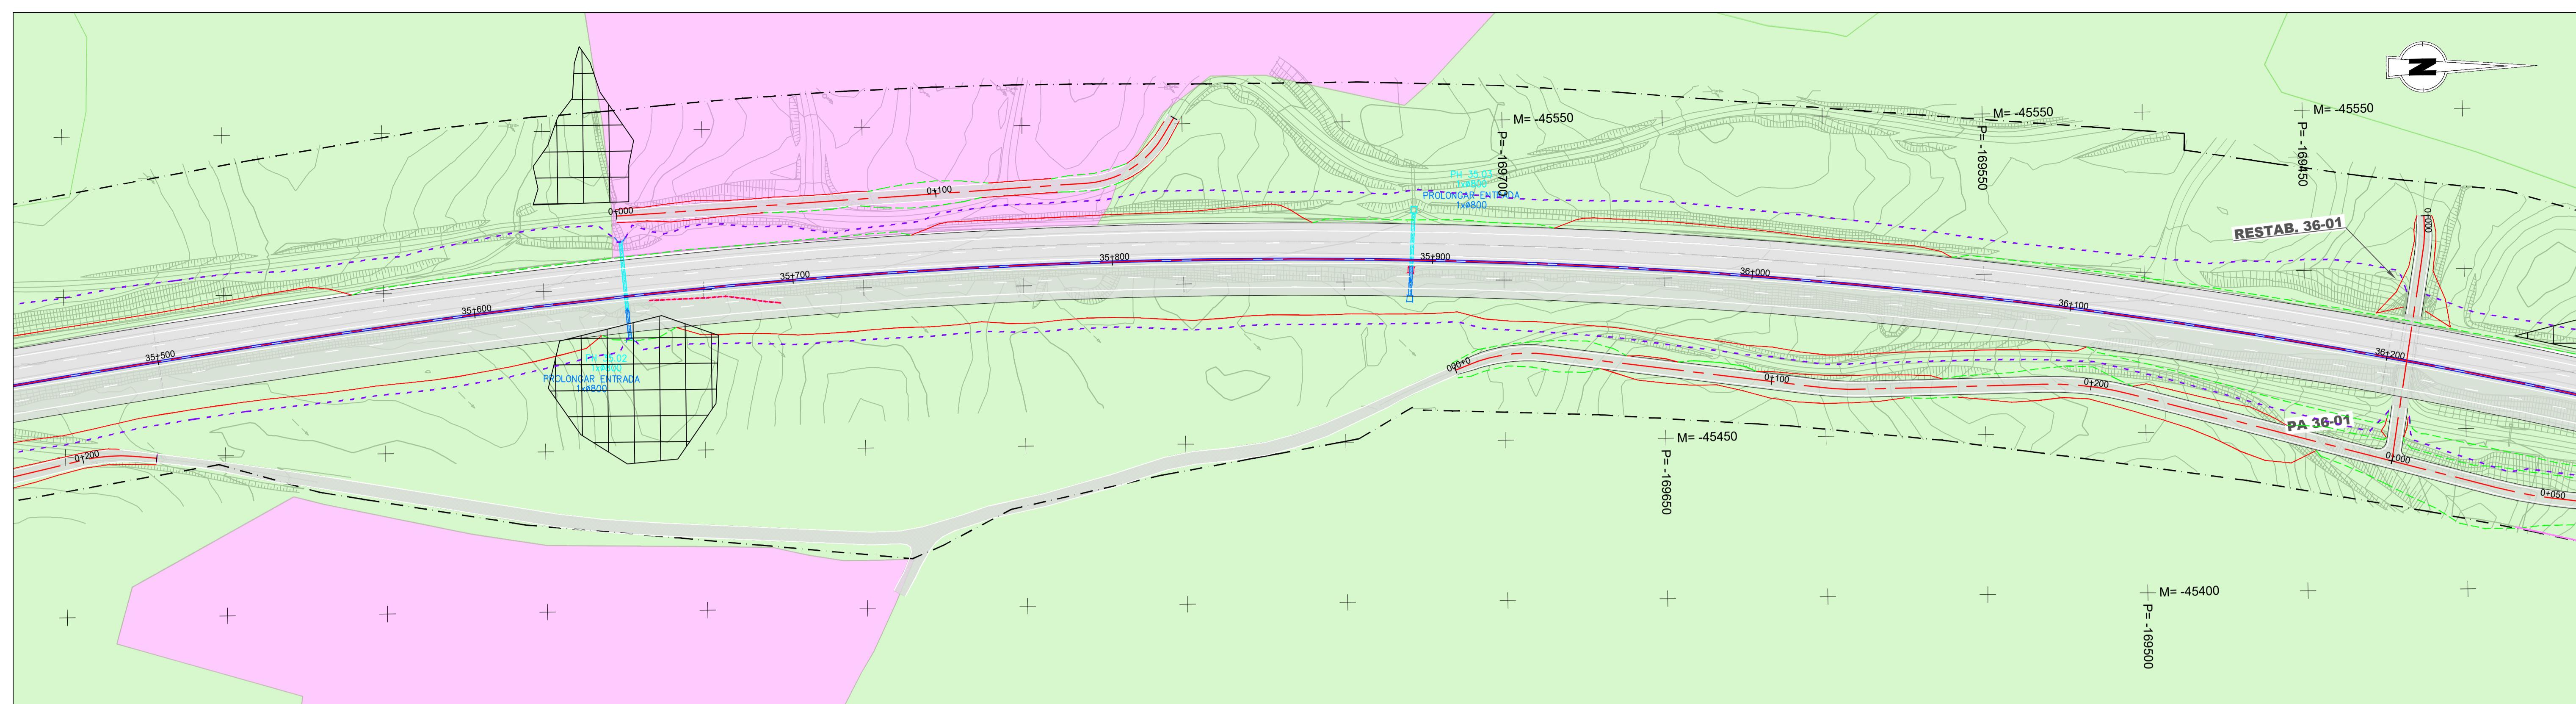

IP8 - Roncão / Grândola
(Trecho 2 - km 26+850 a km 48+304)

Talude de aterro
Talude de escavação

Passagem hidráulica existente
Passagem hidráulica nova

Vedações existentes e/ou a substituir
Vedações novas

Límite do DPR

Barreira avifauna

Levantamentos Flora e Fauna

Transectos

Levantamentos / Biótopos

Rato-de-Cabrera / Rato-de-água

Habitats / Biótopos

Áreas agrícolas

Floresta de Proteção - Pinheiro manso

Floresta de Proteção / Habitat 6310

Floresta de Produção

Matos

Pastagens

Exóticas

Arundo donax (Canas)

Acacia logifolia (Acácia)

Cortaderia selloana (Erva-das-pampas)

Esquema de Páginas

8/18

Fonte: (Cartografia Base)

Infraestruturas
de Portugal

EDGAR CARDOSO
Laboratório de Estruturas

ENGIMIND

AGRI.PRO AMBIENTE

**IP8 (A26) - LIGAÇÃO ENTRE SINES E A A2
LANÇO IP8 ENTRE RONCÃO E GRÂNDOLA
AUMENTO DA CAPACIDADE**

TRECHO 2 - ENTRE O PK 26+850 E O PK 48+304

Título

Habitats
Medidas para a Fauna

Desenho

6



Sistema de referência
EPSG 3763
(PT-TM06/ETRS89 - European
Terrestrial Reference System 1989)

Escalas
1: 1000
0 10 20 m

Ficheiro
A1 - 594x841

Data
Outubro 2024

Formato
A1 - 594x841

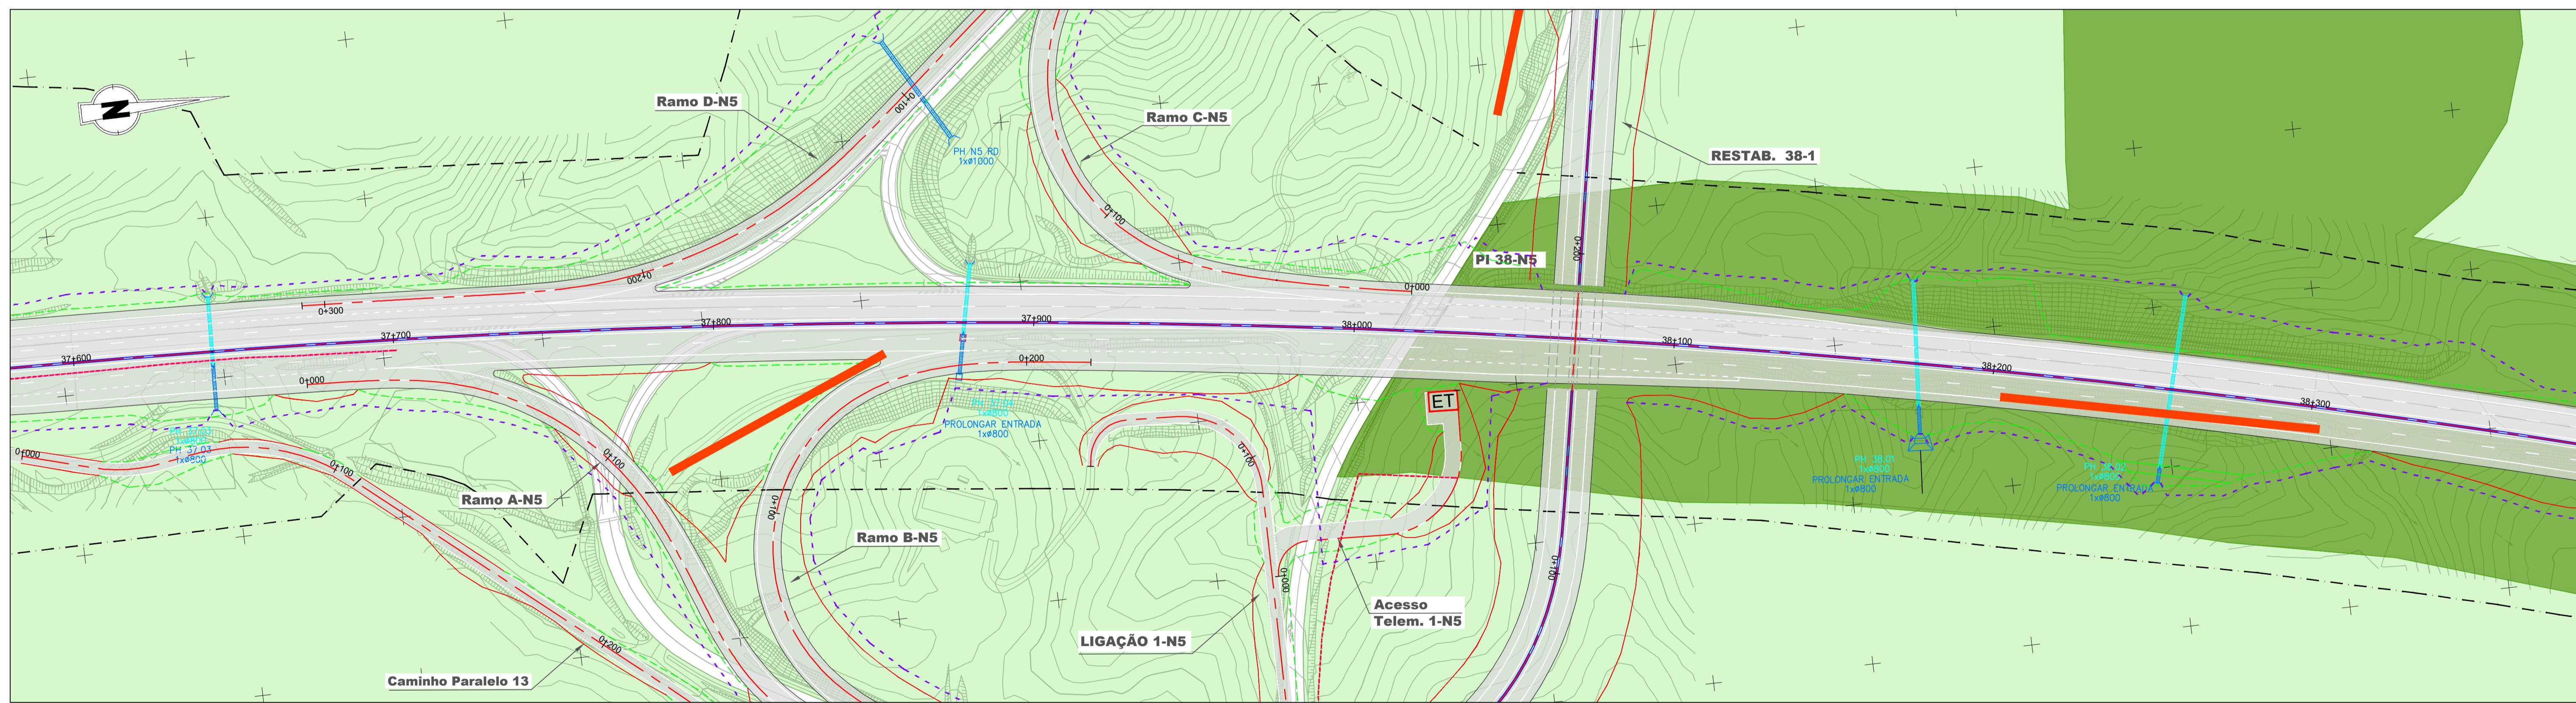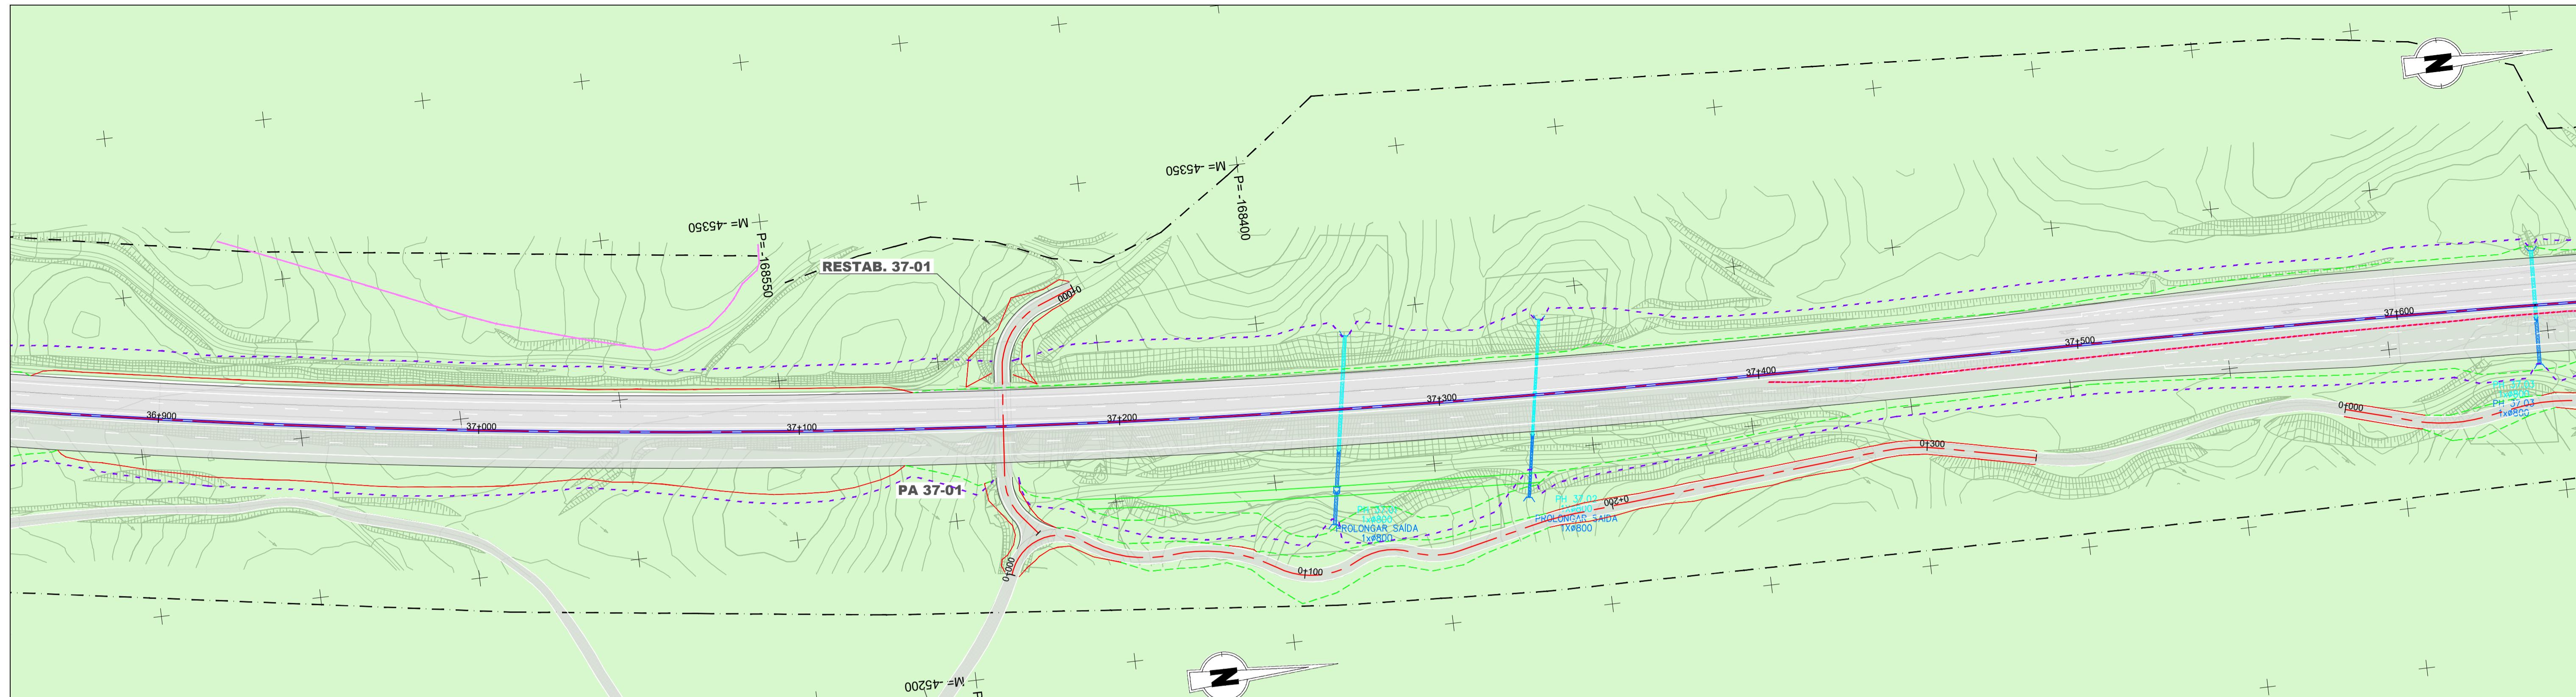

IP8 - Roncão / Grândola
(Trecho 2 - km 26+850 a km 48+304)

Talude de aterro
Talude de escavação

Passagem hidráulica existente
Passagem hidráulica nova

Vedações existentes e/ou a substituir
Vedações novas

Límite do DPR

Barreira avifauna

Levantamentos Flora e Fauna

Transectos

Levantamentos / Biótopos

Rato-de-Cabreira / Rato-de-água

Habitats / Biótopos

Áreas agrícolas

Floresta de Proteção - Pinheiro manso

Floresta de Proteção / Habitat 6310

Floresta de Produção

Matos

Pastagens

Exóticas

Arundo donax (Canas)

Acacia logifolia (Acácia)

Cortaderia selloana (Erva-das-pampas)

Esquema de Páginas

9/18

Fonte: (Cartografia Base)

Infraestruturas de Portugal

EDGAR CARDOSO
Laboratório de Estruturas

ENGIMIND

AGRI.PRO AMBIENTE

**IP8 (A26) - LIGAÇÃO ENTRE SINES E A A2
LANÇO IP8 ENTRE RONCÃO E GRÂNDOLA
AUMENTO DA CAPACIDADE**

TRECHO 2 - ENTRE O PK 26+850 E O PK 48+304

Título

**Habitats
Medidas para a Fauna**

Desenho

6

Sistema de referência	Escalas	Folha	Versão
EPSG 3763 (PT-TM06/ETRS89 - European Terrestrial Reference System 1989)	1: 1000 0 10 20 m	9/18	3
Ficheiro	Data	Formato	

Outubro 2024 A1 - 594x841

