



\\FLER\ISBOA\Enciso\PROT013-227-001+FASE+PROJ_LICENCIAMENTO\TRABALHO\DES20170719A_002_0.dwg

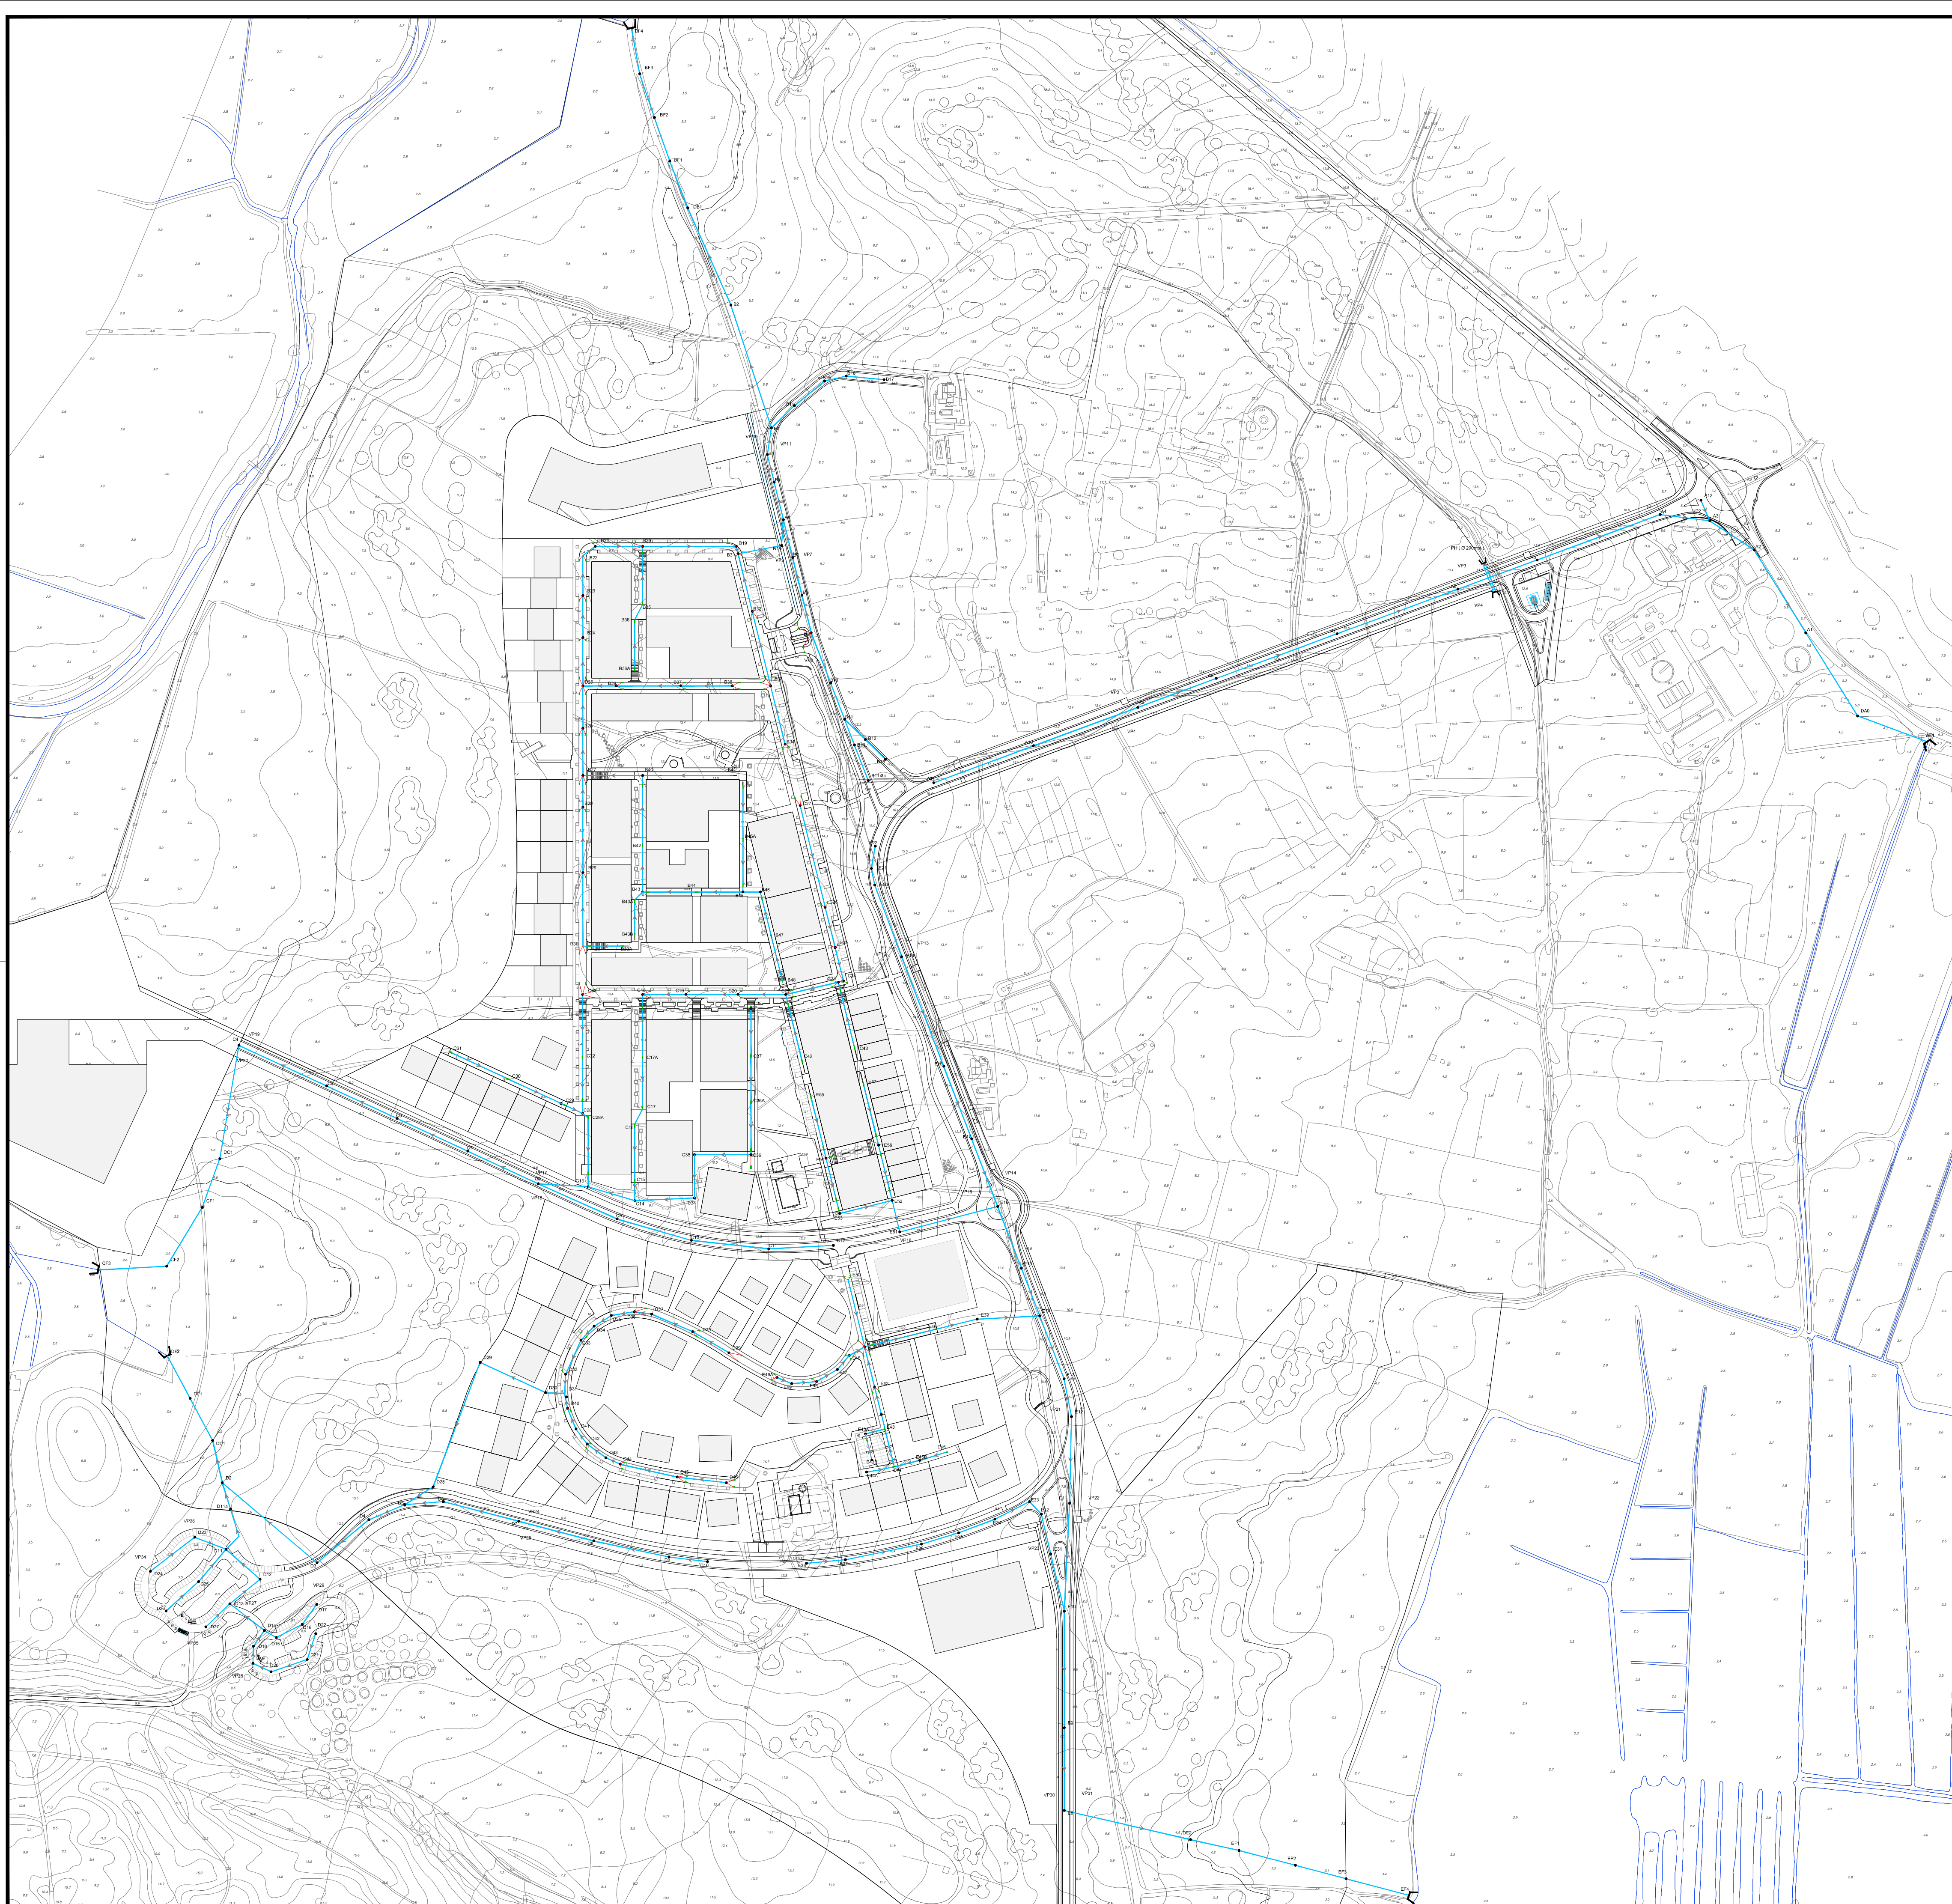

SIMBOLOGIA:

- LIMITE DE ARRUMAMENTO
- COLECTOR GRAVITICO
- CAIXA DE VISITA
- LINHA DE ÁGUA
- DESCARGA TIPO BOCA DE LOBO

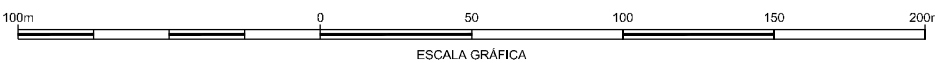

ALTERAÇÕES Junho 2017: Alterações dos pontos de descarga da rede pluvial

CLIENTE:

Rua Tomás da Fonseca, Torre E - 10º, A, B, C
1400-090 Lisboa
Tlx: 210 989 252 Fax: 210 989 259

GESTÃO DO PROJECTO:

Rua da Escola Politécnica 36, 2º
1250-102 Lisboa
Tlx: 217 996 700 Fax: 217 996 701
ma@rockbuilding.com

ARQUITECTURA PAISAGISTA:

ORLA

ORLA

ALFAPARK - Estrada do Semanário, 4 - Edifício C - Piso 1 3.ª - Alfragide
2014-023 AMADORA
Tlx: 210 987 201 Fax: 210 987 299
www.procesl.pt procesl@procel.pt



Rockbuilding

SOLID PROJECT MANAGEMENT

ORLA

ORLA



PROJECTO:

PROJECTO DE REPARCELAMENTO DA UE1 DO PLANO DE
PORMENOR DA PRAIA GRANDE
PROJECTO DE LICENCIAMENTO DAS OBRAS DE URBANIZAÇÃO

ESPECIALIDADE:

INFRAESTRUTURAS DE DRENAGEM
DE ÁGUAS PLUVIAIS

FASE DO PROJECTO:

LICENCIAMENTO

DESIGNAÇÃO:

PLANTA GERAL

DATA:

Mai. 2013

ESCALA:

1/1000

N.º DESENHO:

002

FICHERO:

420032160771307713A_002_0

Folha 01/01