



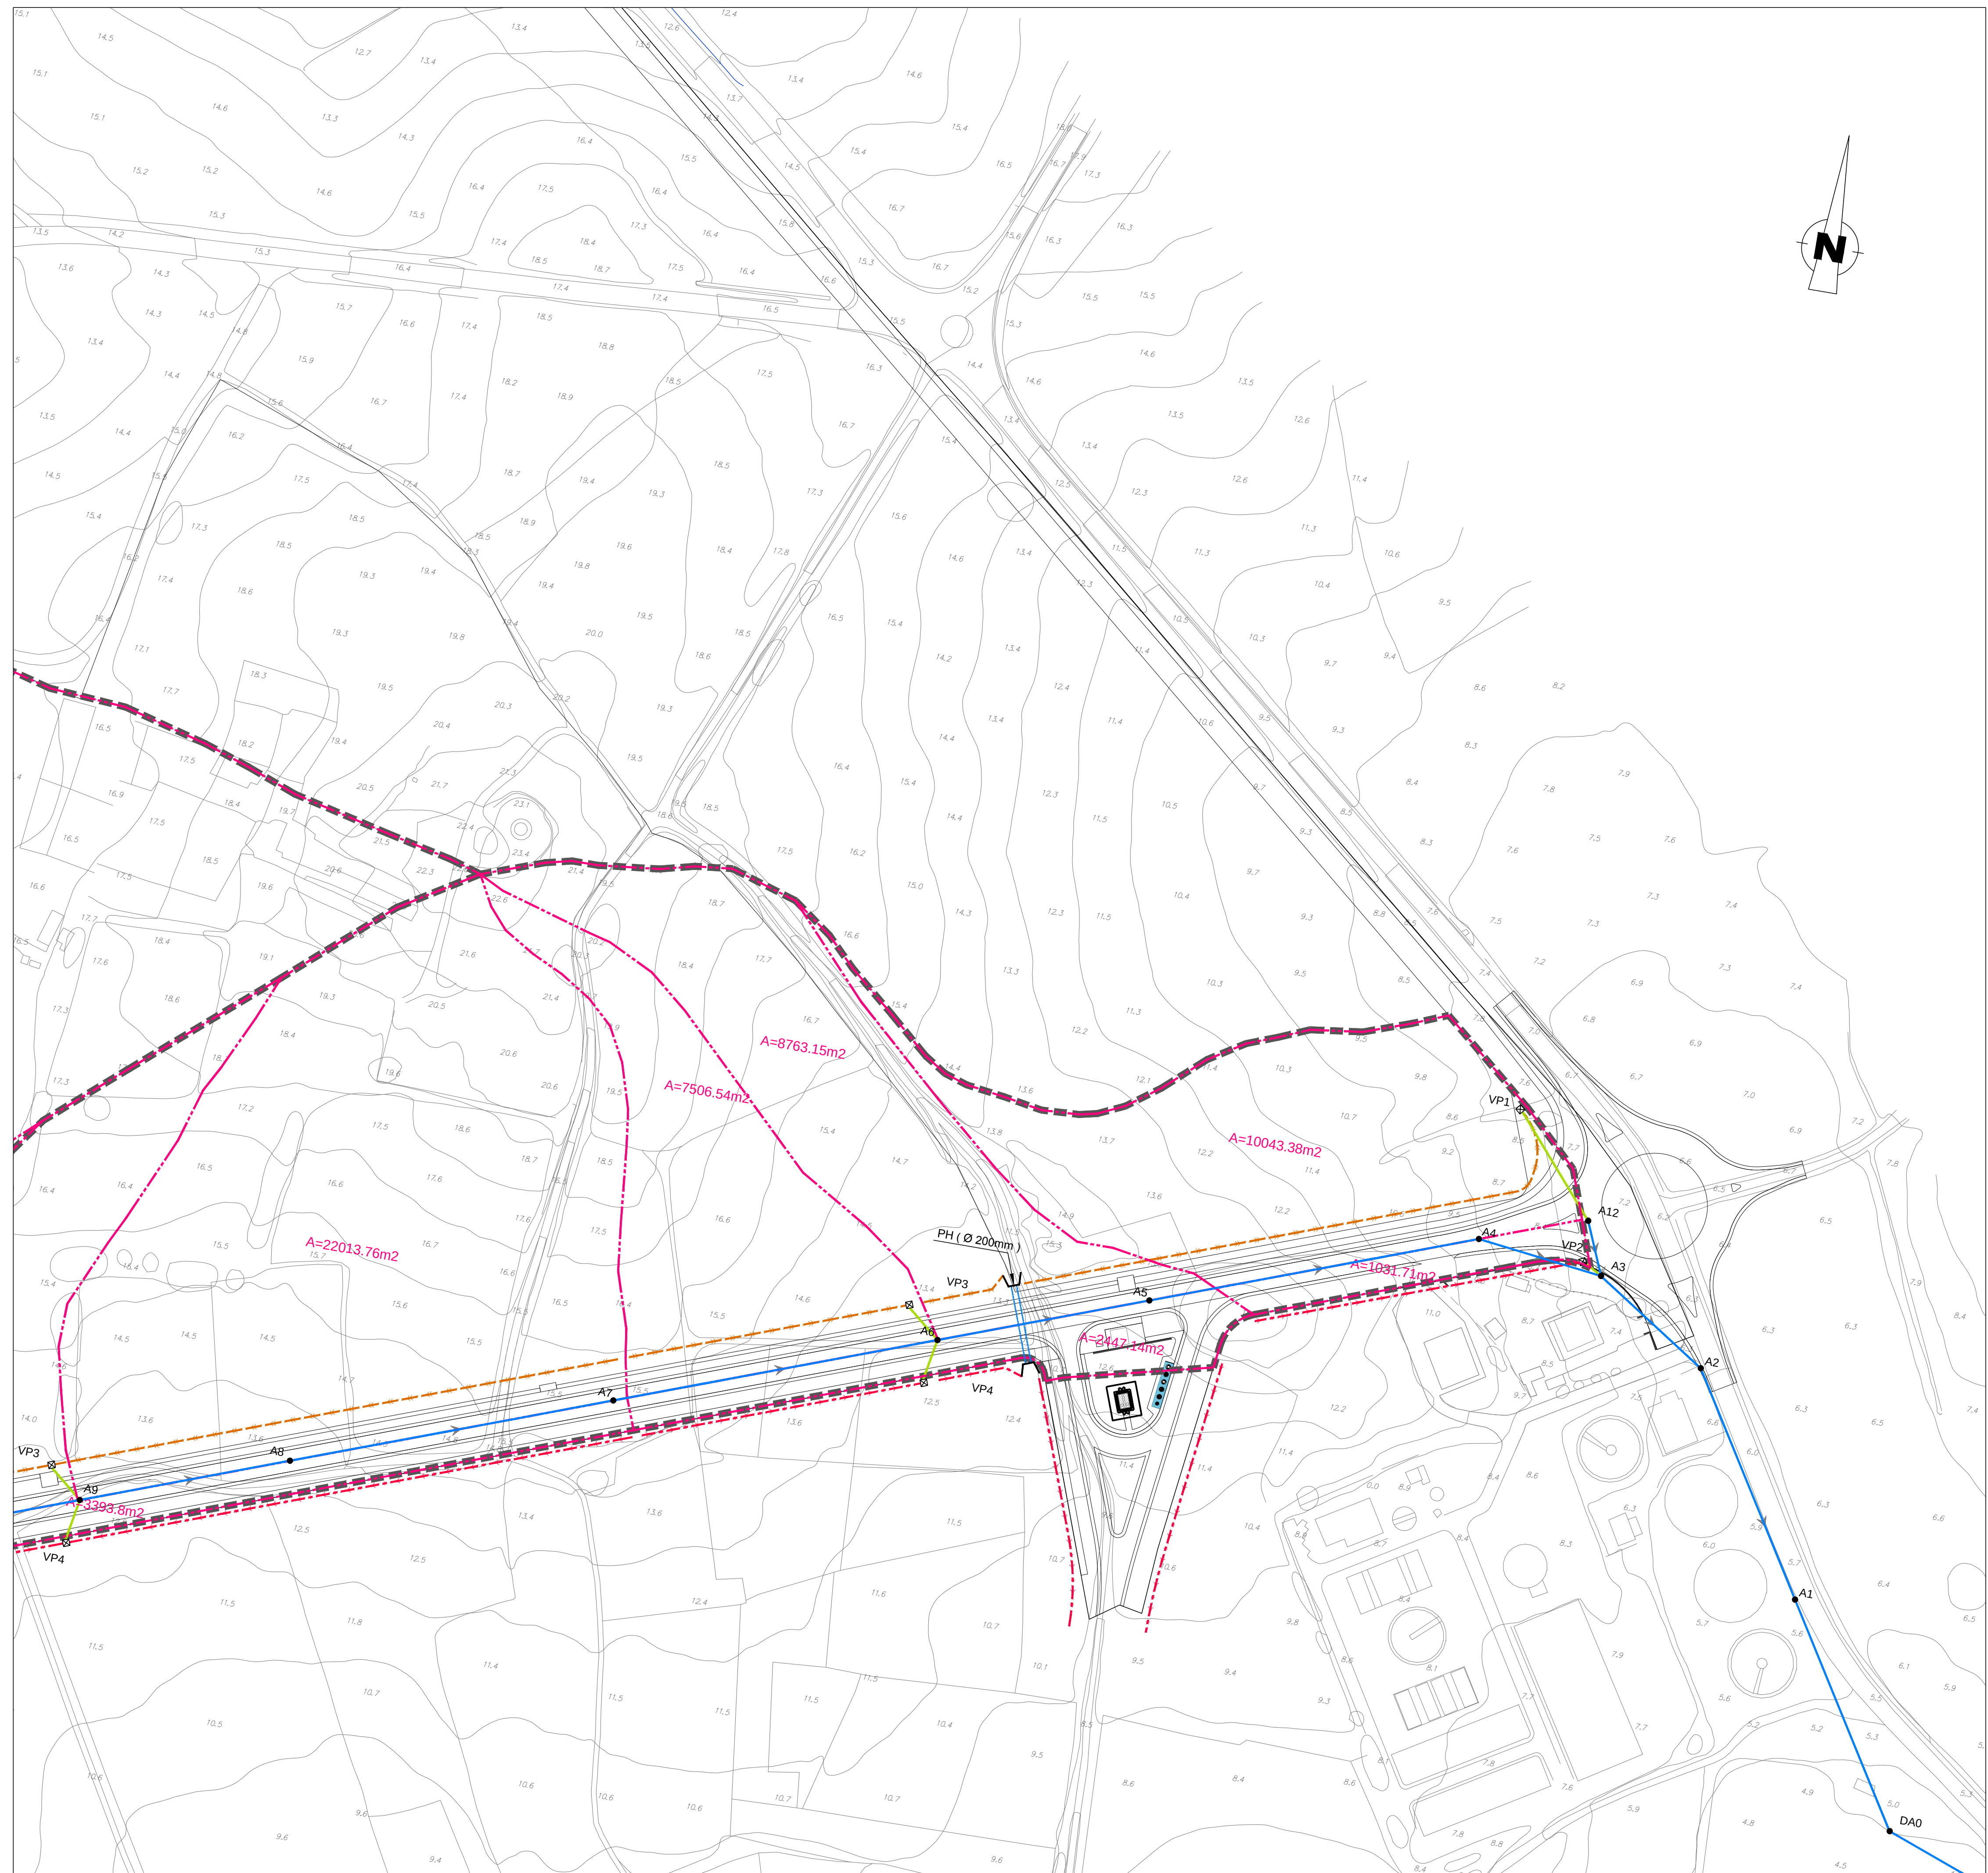

DISPOSIÇÃO DE FOLHAS

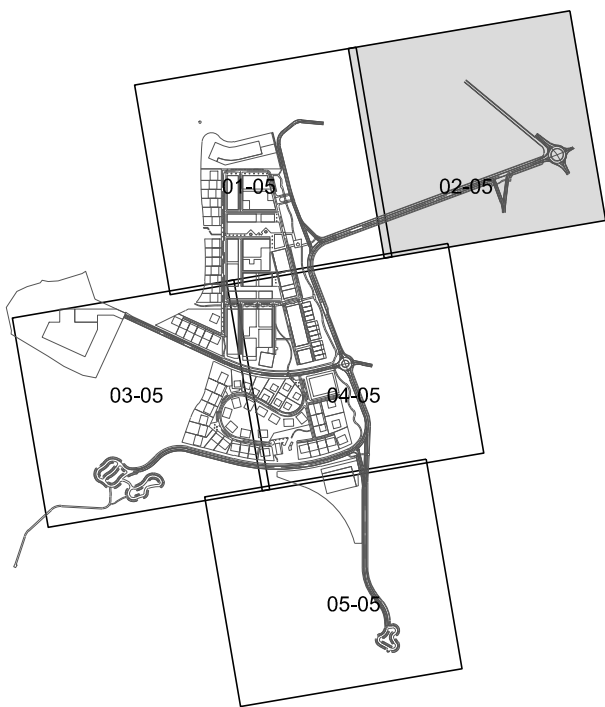

SIMBOLOGIA:

- LIMITE BACIA DE DRENAGEM
- LIMITE SUB-BACIA DE DRENAGEM
- COLECTOR GRAVITICO
- VALETA EM MEIA-CANA Ø200
- VALETA DE PLATAFORMA EM BETÃO 0,80x0,20m
- VALETA DE PLATAFORMA EM BETÃO 1,20x0,30m
- CAIXA DE VISITA
- CAIXA DE REUNIÃO/LIGAÇÃO DE VALETAS
- BOCA DO LOBO
- SENTIDO DO ESCOAMENTO
- RAMAL DE LIGAÇÃO

ALTERAÇÕES - Junho 2017: Alterações de delimitação de bacias de drenagem

CLIENTE:
Rua Tomás de Fomosa, Torre E - 10º, A, B, C
1200-102 Lisboa
Tel: 217 999 252 Fax: 217 999 259
ma@rockbuilding.com



PROJECTO:
PROJECTO DE REPARCELAMENTO DA UE1 DO PLANO DE
PORMENOR DA PRAIA GRANDE
PROJECTO DE LICENCIAMENTO DAS OBRAS DE URBANIZAÇÃO



ESPECIALIDADE:
INFRAESTRUTURAS DE DRENAGEM
DE ÁGUAS PLUVIAIS

FASE DO PROJECTO:

LICENCIAMENTO

DESIGNAÇÃO:
BACIAS DE DRENAGEM



ORLA
Arquitetura - Paisagista, Lda

OP: Ferragel dos Oropos - Apart. 439
7005-505 Évora
Tel: 217 999 252 Fax: 217 999 259
orla-arq@gmail.com



DATA: Maio 2013
ESCALA: 1/1.000
Nº DESENHO: 003
FICHEIRO: 42003216107713107713A_003_0
Folha 02/05

INFRAESTRUTURAS:
ALFAPARK - Estação do Semelinho, 4 - Edifício C - Piso 1 Sul - Alfagade
2814-523 AMADORA
Tel: 215 987 200 Fax: 215 987 299
www.procesl.pt procesl@procesl.pt