



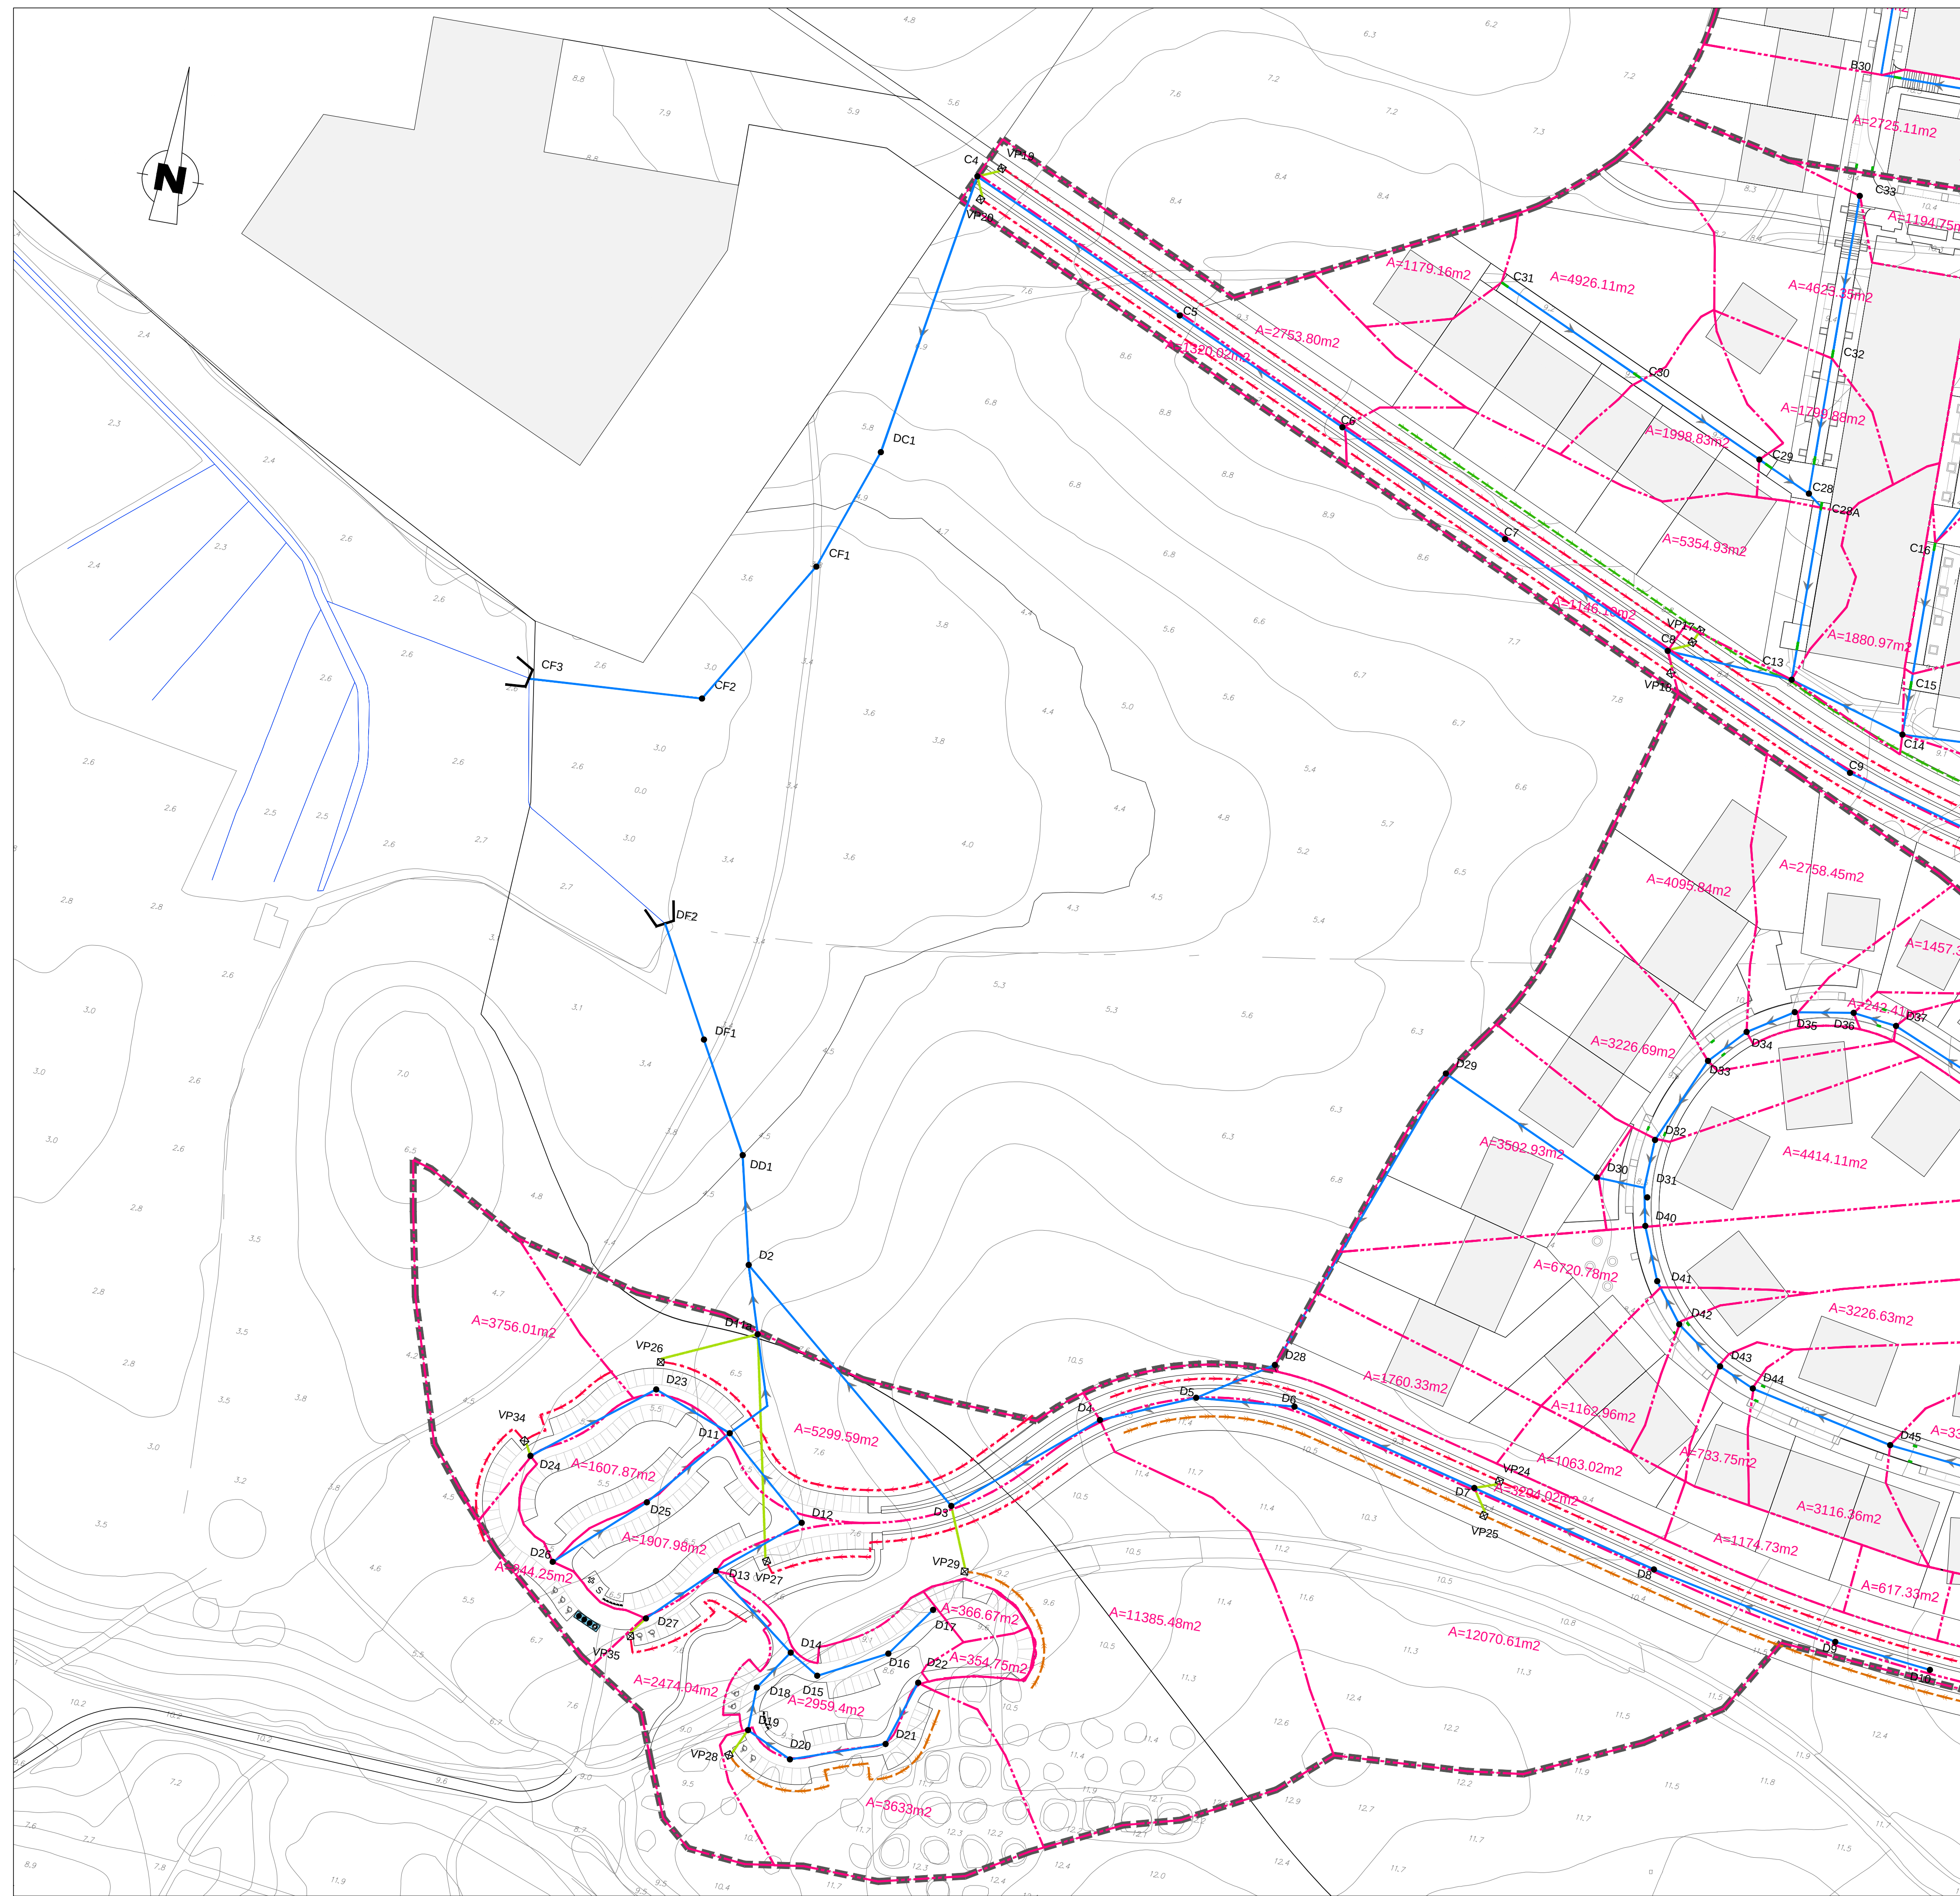

DISPOSIÇÃO DE FOLHAS

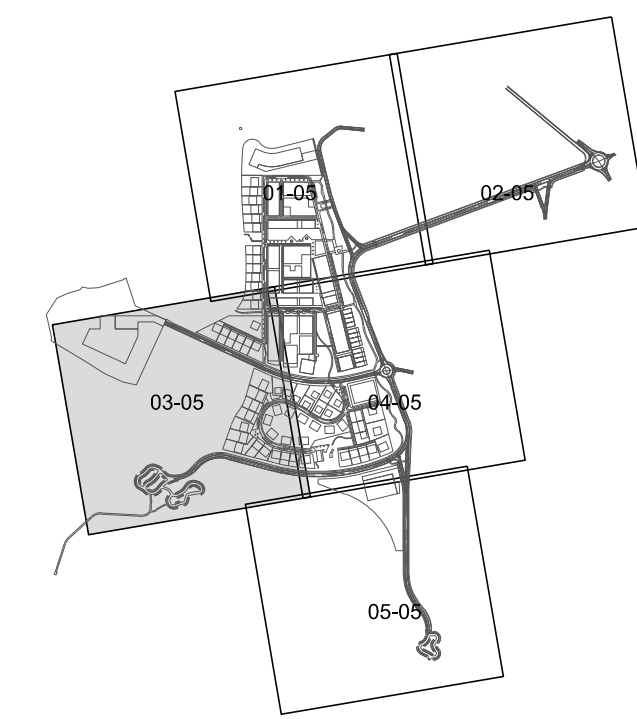

SIMBOLOGIA:

- LIMITE BACIA DE DRENAGEM
- LIMITE SUB-BACIA DE DRENAGEM
- COLECTOR GRAVITICO
- VALETA EM MEIA-CANA Ø200
- VALETA DE PLATAFORMA EM BETÃO 0,80x0,20m
- VALETA DE PLATAFORMA EM BETÃO 1,20x0,30m
- CAIXA DE VISITA
- CAIXA DE REUNIÃO/LIGAÇÃO DE VALETAS
- BOCA DO LOBO
- SENTIDO DO ESCOAMENTO
- RAMAL DE LIGAÇÃO

ALTERAÇÕES: Junho 2017: Alterações de delimitação de bacias de drenagem

CLIENTE: Rua Tomás da Fonseca, Torre E - 10º, A, B, C 1500-009 Lisboa Tel: 217 996 700 Fax: 217 996 701 ma@rockbuilding.com	 Rockbuilding SOLID PROJECT MANAGEMENT	PROJECTO: PROJECTO DE REPARCELAMENTO DA UE1 DO PLANO DE PORMENOR DA PRAIA GRANDE PROJECTO DE LICENCIAMENTO DAS OBRAS DE URBANIZAÇÃO
GESTÃO DO PROJECTO: Rua da Escola Politécnica 38, 2º 1250-102 Lisboa Tel: 217 996 700 Fax: 217 996 701 ma@rockbuilding.com	 ORLA Arquitetura, Paisagismo, Lda	ESPECIALIDADE: INFRAESTRUTURAS DE DRENAGEM DE ÁGUAS PLUVIAIS FASE DO PROJECTO: LICENCIAMENTO
ARQUITECTURA PAISAGISTA: Qº, Ferragal dos Choupais - Apart. 439 1700-005 Torres Tel/Fax 266 743 077 orla@orla.pt	 PROCESL	DESIGNAÇÃO: BACIAS DE DRENAGEM
INFRAESTRUTURAS: ALFAPARK - Estrada do Seminário, 4 - Edifício C - Piso 1 S/L - Alfragide 254-523 AMADORA Tel: 210 987 200 Fax: 210 987 299 www.procel.pt procel@procel.pt	DATA: Mai. 2013	ESCALA: 1/1.000
		Nº DESENHO: 003
		FICHEIRO: 420032160771307713A_003_0
		Folha 03/05