



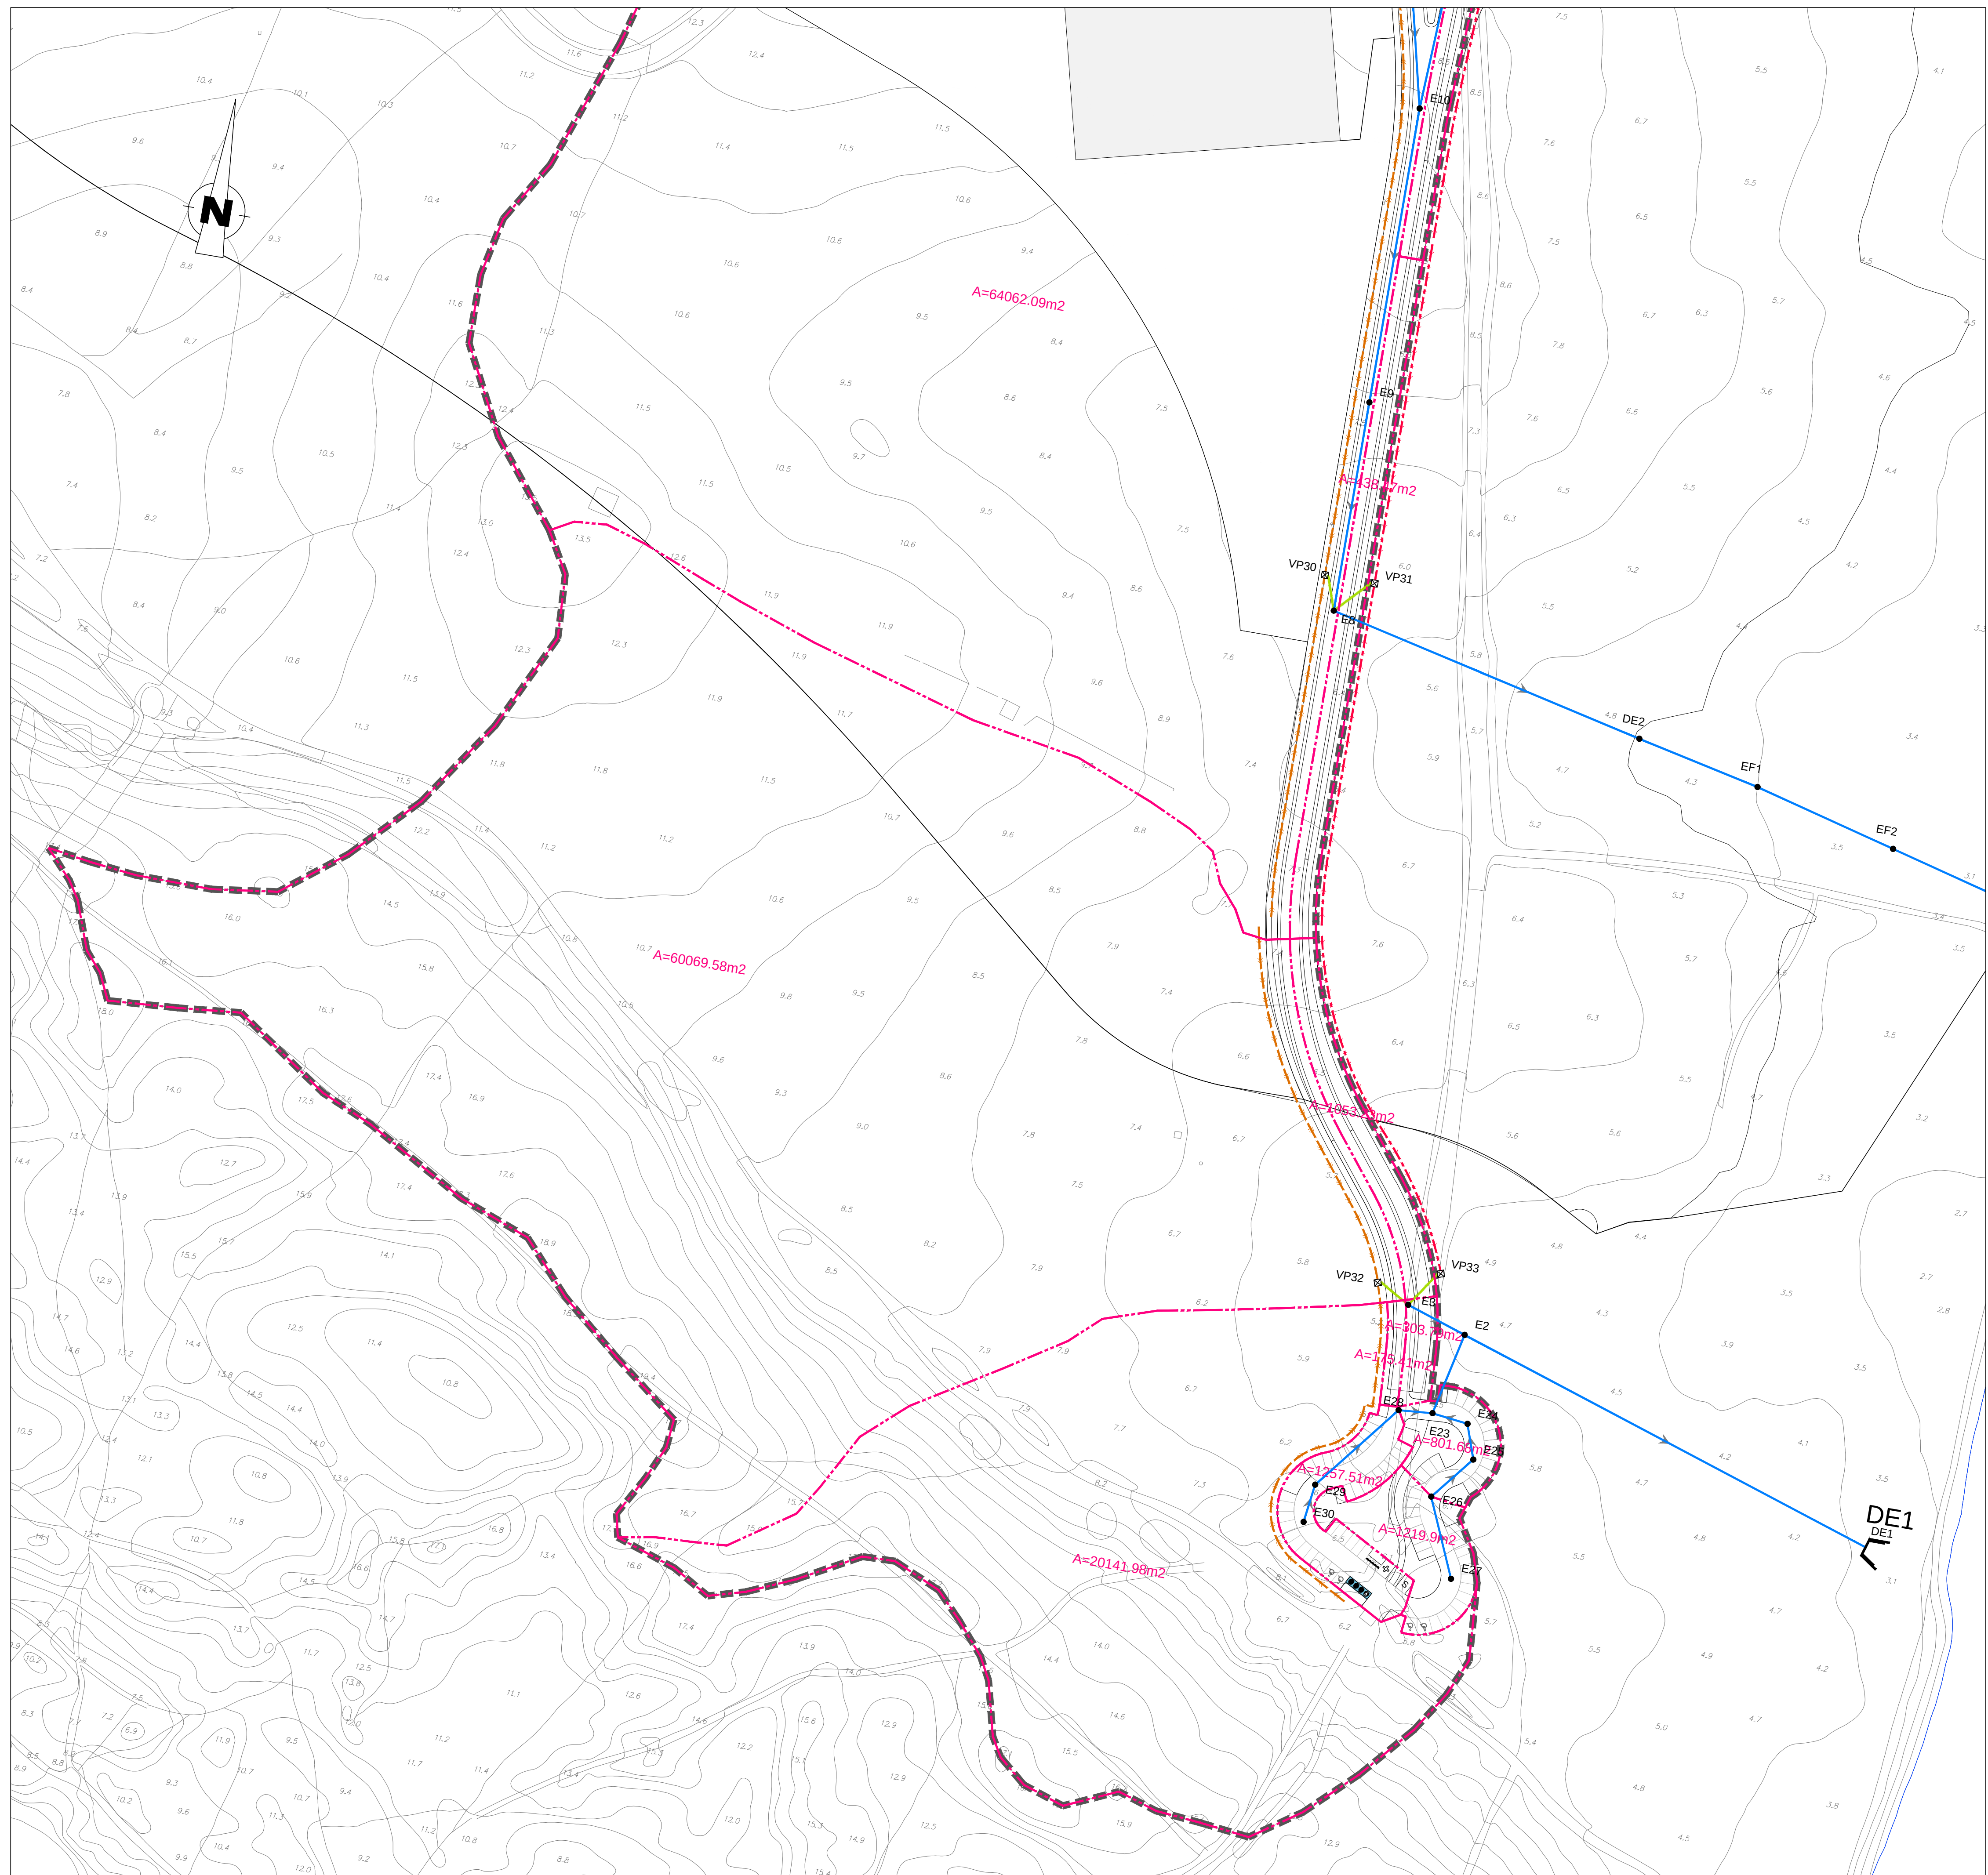

DISPOSIÇÃO DE FOLHAS

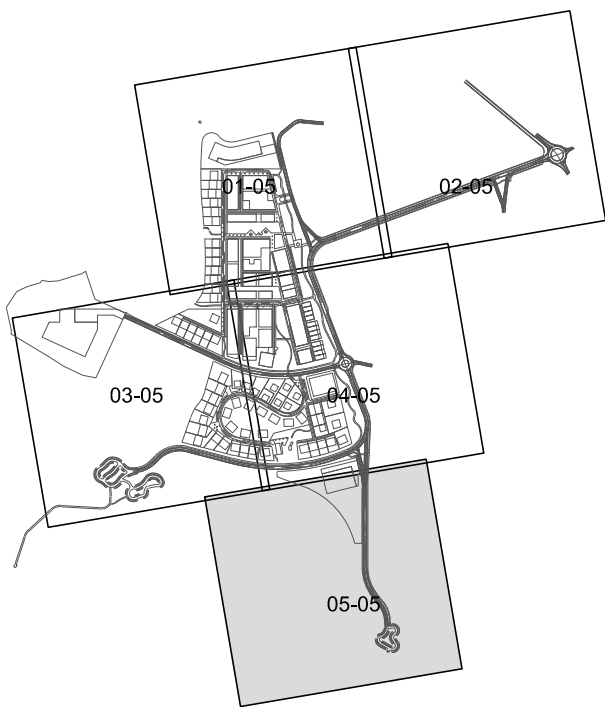

SIMBOLOGIA:

- LIMITE BACIA DE DRENAGEM
- LIMITE SUB-BACIA DE DRENAGEM
- COLECTOR GRAVITICO
- VALETA EM MEIA-CANA Ø200
- VALETA DE PLATAFORMA EM BETÃO 0,80x0,20m
- VALETA DE PLATAFORMA EM BETÃO 1,20x0,30m
- CAIXA DE VISITA
- CAIXA DE REUNIÃO/LIGAÇÃO DE VALETAS
- BOCA DO LOBO
- SENTIDO DO ESCOAMENTO
- RAMAL DE LIGAÇÃO

ALTERAÇÕES Junho 2017: Alterações de delimitação de bacias de drenagem

CLIENTE:

Rua Tomás de Fomosa, Torre E - 10º, A, B, C
1300-000 Lisboa
Tel. 212 969 252 Fax. 212 969 259

GESTÃO DO PROJECTO:

Rua de Escola Politécnica 38, 2º
1200-102 Lisboa
Tel. 212 969 700 Fax. 212 969 701
ma@rockbuilding.com

ARQUITECTURA PAISAGISTA:

Orla
Arquitetura Paisagista, Lda

INFRAESTRUTURAS:

ALFAPARK - Estádio do Senário, 4 - Edifício C - Piso 1 Sul - Alfragide
2814-523 AMADORA
Tel. 215 987 200 Fax. 215 987 299
www.procesl.pt procesl@procesl.pt

PROJECTO:

PROJECTO DE REPARCELAMENTO DA UE1 DO PLANO DE
PORMENOR DA PRAIA GRANDE
PROJECTO DE LICENCIAMENTO DAS OBRAS DE URBANIZAÇÃO

ESPECIALIDADE:
INFRAESTRUTURAS DE DRENAGEM
DE ÁGUAS PLUVIAIS

FASE DO PROJECTO:

LICENCIAMENTO

DESIGNAÇÃO:
BACIAS DE DRENAGEM

DATA:

Mai. 2013

ESCALA:

1/1.000

Nº DESENHO:

003

FICHEIRO:

42003216107713107713A_003_0 Folha 05/05