


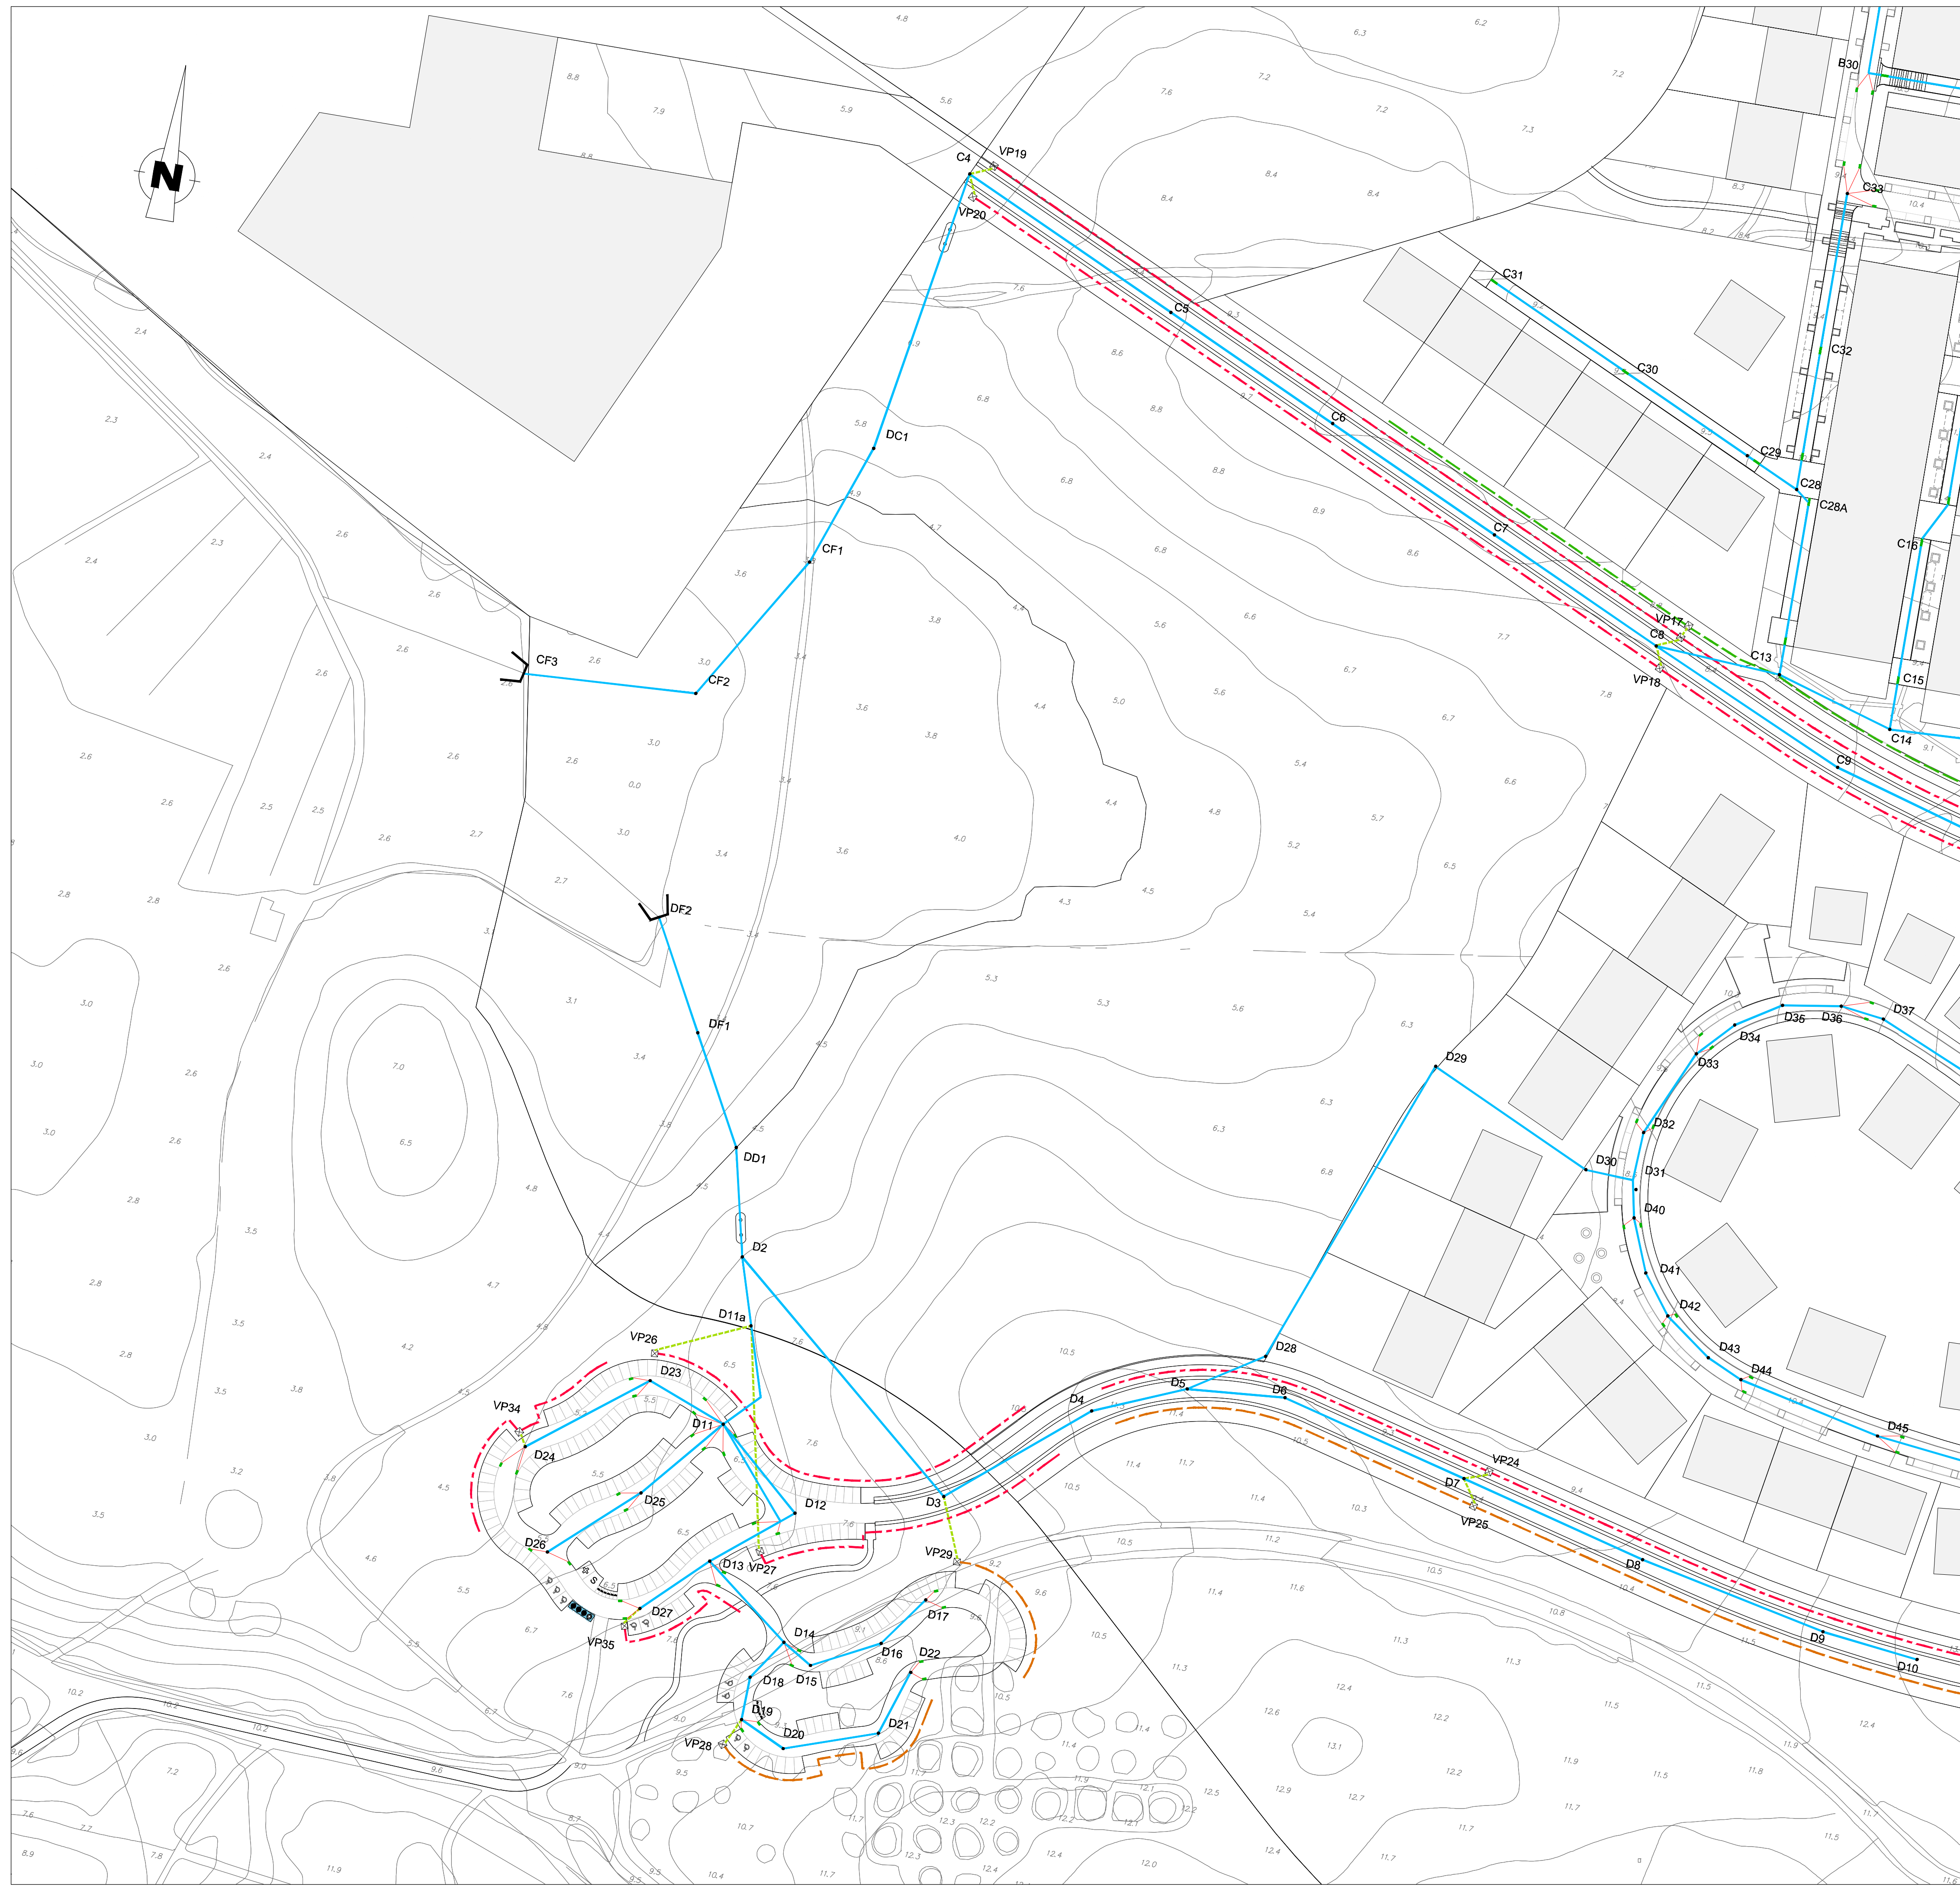

- SIMBOLOGIA:**
- LIMITE DE ARRUAAMENTO
 - COLECTOR GRAVITICO
 - VALETA EM MEIA-CANA Ø200
 - - - VALETA DE PLATAFORMA EM BETÃO 0,80x0,20m
 - - - VALETA DE PLATAFORMA EM BETÃO 1,20x0,30m
 - - - RAMAL DE LIGAÇÃO
 - CAIXA DE VISITA
 - ☒ CAIXA DE REUNIÃO/LIGAÇÃO DE VALETAS
 - BOCA DO LOBO
 - SENTIDO DO ESCOAMENTO
 - SEPARADOR DE HIDROCARBONETOS
 - SUMIDOURO (Drenagem lateral)
 - SUMIDOURO (Drenagem central)

ALTERAÇÕES Junho 2017: Alterações dos pontos de descarga da rede pluvial		
CLIENTE:		PROJECTO:
Rua Tomás de Fomaca, Torre E - 10º, A, B, C 1600-000 Lisboa Tlx: 210 989 252 Fax: 210 989 259		PROJECTO DE REPARCELAMENTO DA UE1 DO PLANO DE PORMENOR DA PRAIA GRANDE PROJECTO DE LICENCIAMENTO DAS OBRAS DE URBANIZAÇÃO
GESTÃO DO PROJECTO:		ESPECIALIDADE:
Rua da Escola Politécnica 38, 2º 1250-102 Lisboa Tlx: 217 996 700 Fax: 217 996 701 ma@rockbuilding.com		INFRAESTRUTURAS DE DRENAGEM DE ÁGUAS PLUVIAIS
ARQUITECTURA PAISAGISTA:		FASE DO PROJECTO:
Orl. Pormenor dos Chãos e Apart. 430 1200-000 Lisboa Tlx: 210 987 200 Fax: 210 987 299 www.pronel.pt pronel@pronel.pt		LICENCIAMENTO
INFRAESTRUTURAS:		DESIGNAÇÃO:
ALFAPARK - Estrada do Semanário, 4 - Edifício C - Piso 1 3.ª - Alfragal 2014-023 AMADORA Tlx: 210 987 200 Fax: 210 987 299 www.pronel.pt pronel@pronel.pt		PLANTA DA REDE DE DRENAGEM DE ÁGUAS PLUVIAIS
	DATA:	ESCALA:
	Mai. 2013	1/1.000
	FICHERO:	N.º DESENHO:
	42003216/07713/07713A_004_0	004
		Folha 04/06