
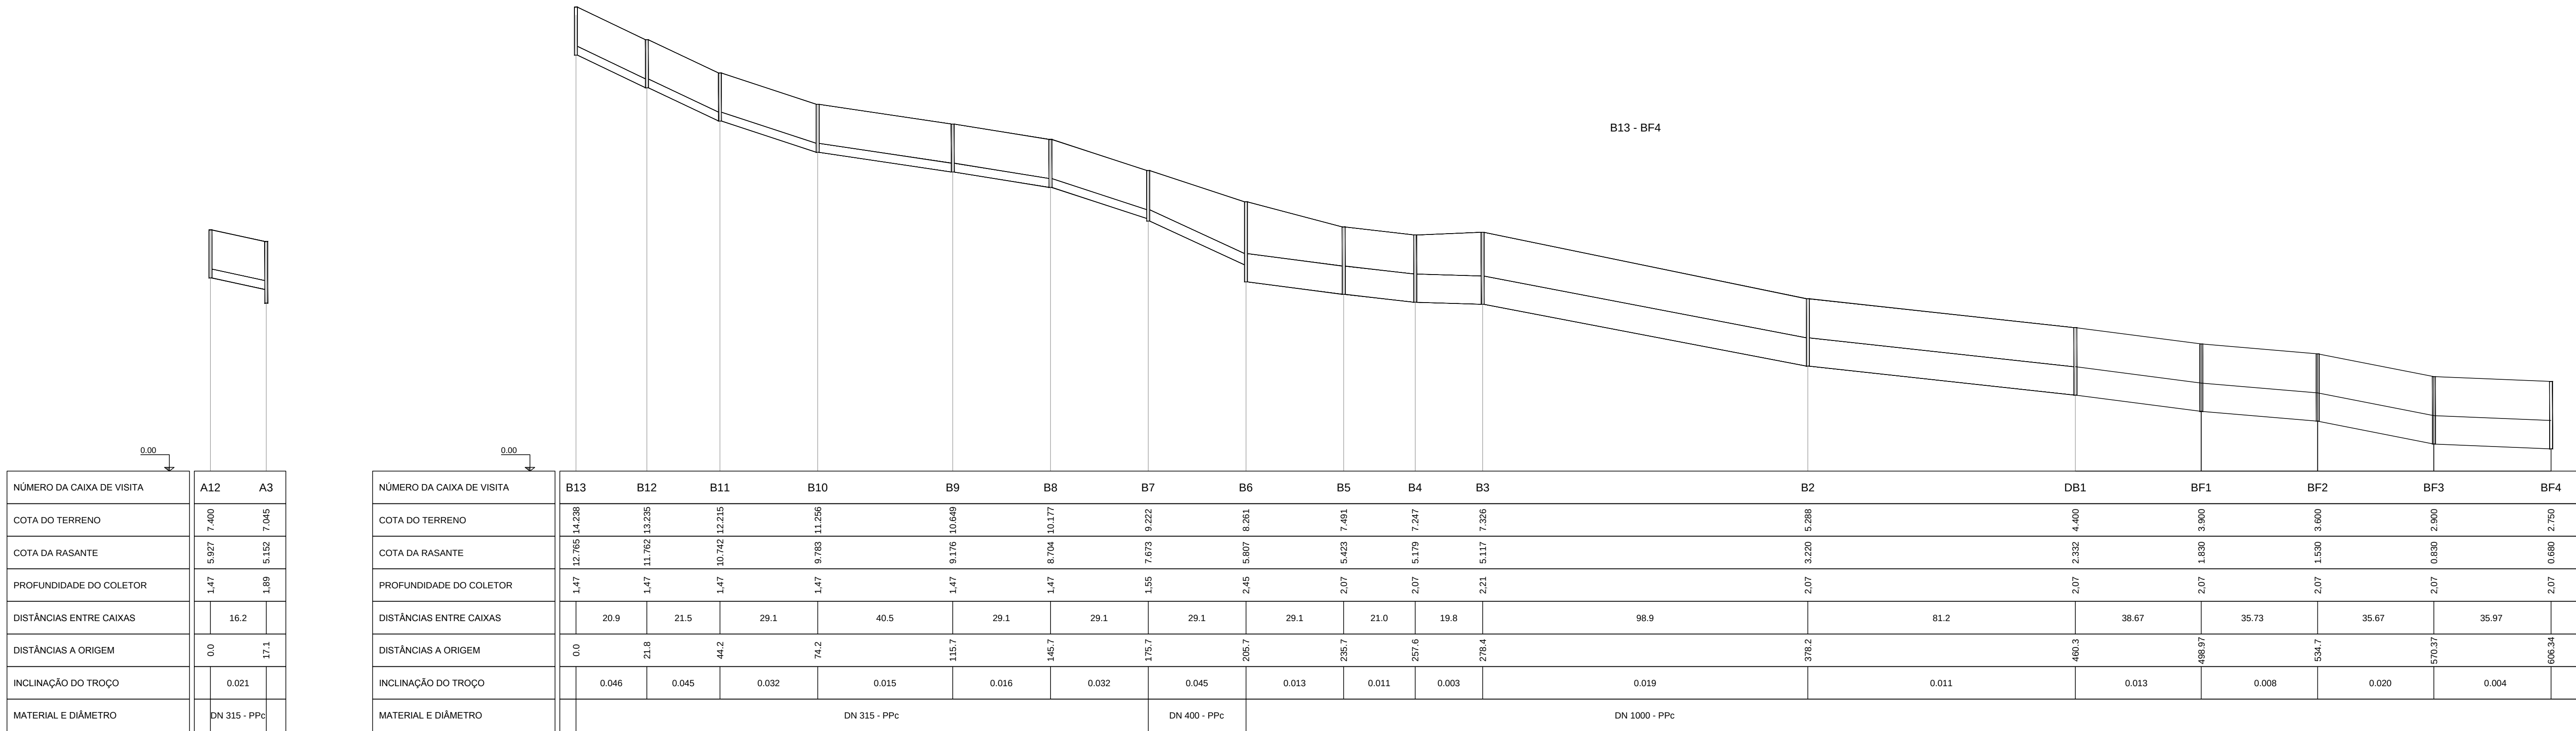


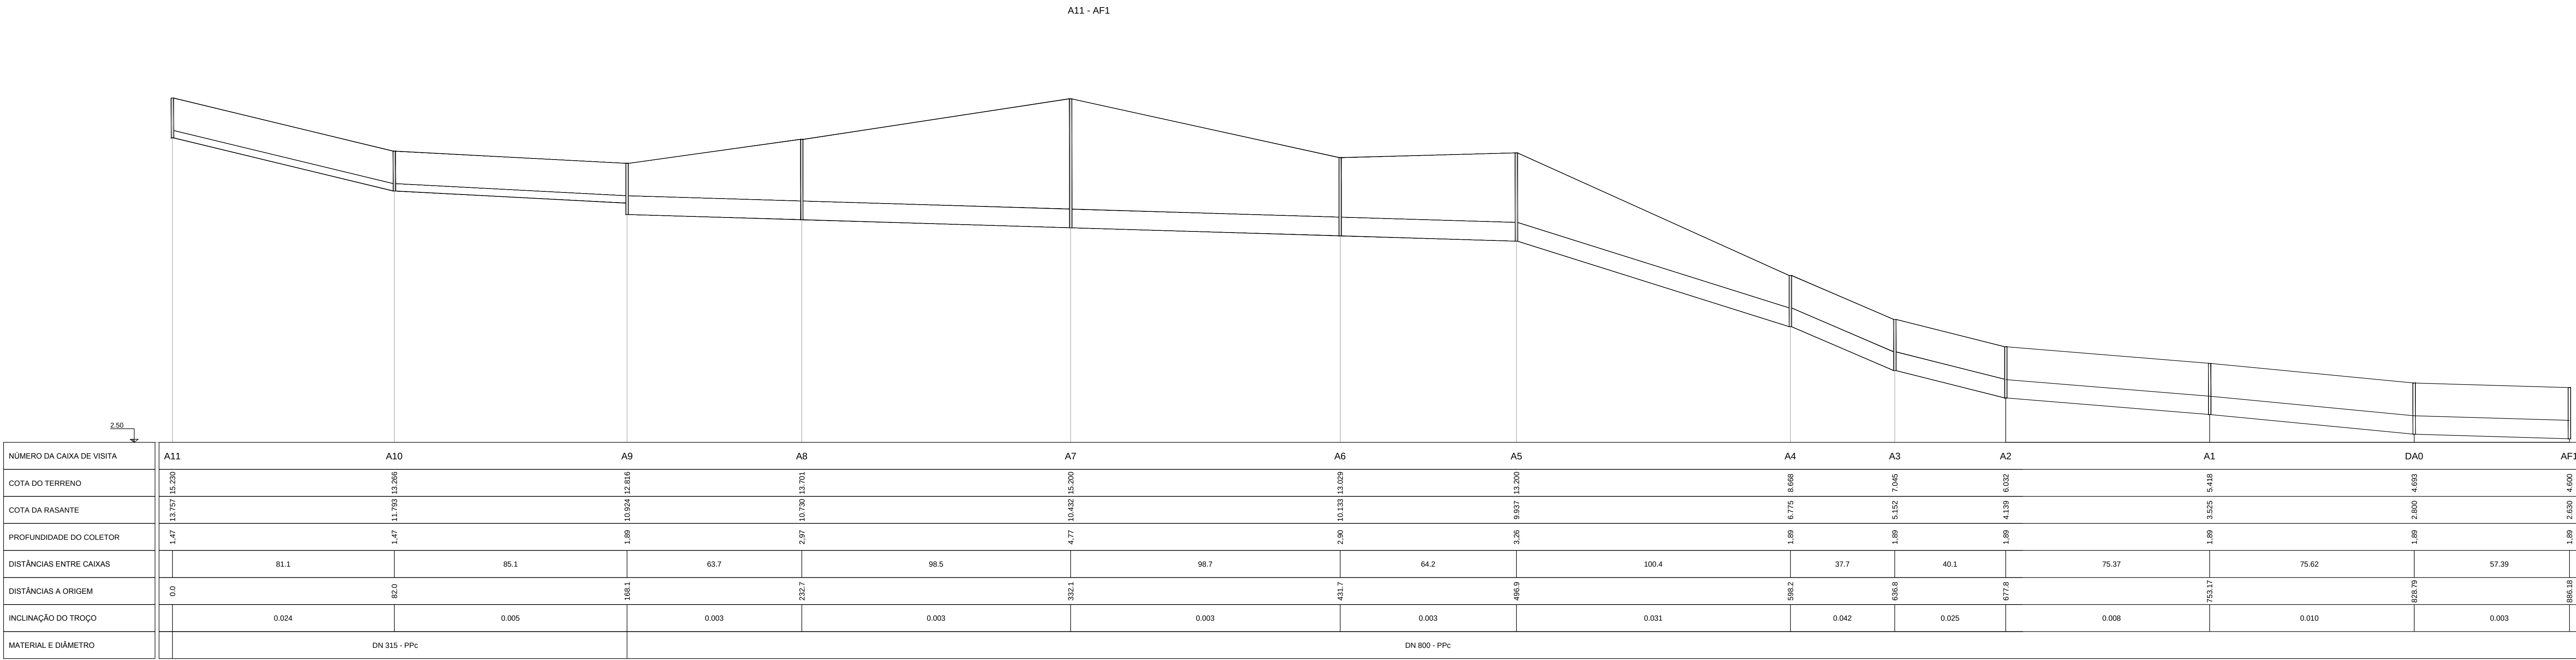

ALTERAÇÕES Junho 2017: Alterações dos perfis longitudinais A11-AF1, B13-BF4, E22-EF4, D10-DF2, C12-CF3

CLIENTE: **FINALGRVE**

Rua Torres da Penha, Torre E - 1º e 2º Andar
1000-000, Lisboa
Tel: 217 986 100 Fax: 217 986 101
www.rockbuilding.pt

ARQUITECTURA PAGAGISTA: **ORLA**

OP: Parque das Nações - Apart. 409
1000-000, Lisboa
Tel: 217 986 100 Fax: 217 986 101
www.rockbuilding.pt

INFRAESTRUTURAS: **PROCESL**

ALTERAÇÕES: Edição do Sistema - 4 - Edição C - Plan 1 de 1 - Alteração

PROJECTO: PROJECTO DE REPARCELAMENTO DA UEL DO PLANO DE PORMENOR DA PRAIA GRANDE
PROJECTO DE LICENCIAMENTO DAS OBRAS DE URBANIZAÇÃO

ESPECIALIDADE: INFRAESTRUTURAS DE DRENAGEM DE ÁGUAS PLUVIAIS

FASE DO PROJECTO: LICENCIAMENTO

DESIGNAÇÃO: COLECTORES GRAVÍTICOS PERFILS LONGITUDINAIS

DATA: Maio 2013

ESCALA: H: 1/1.000 V: 1/100

Nº DESENHO: **005**

FICHEIRO: 4200321607713107713A_005_0

Folha 01/08