



C27 - C8

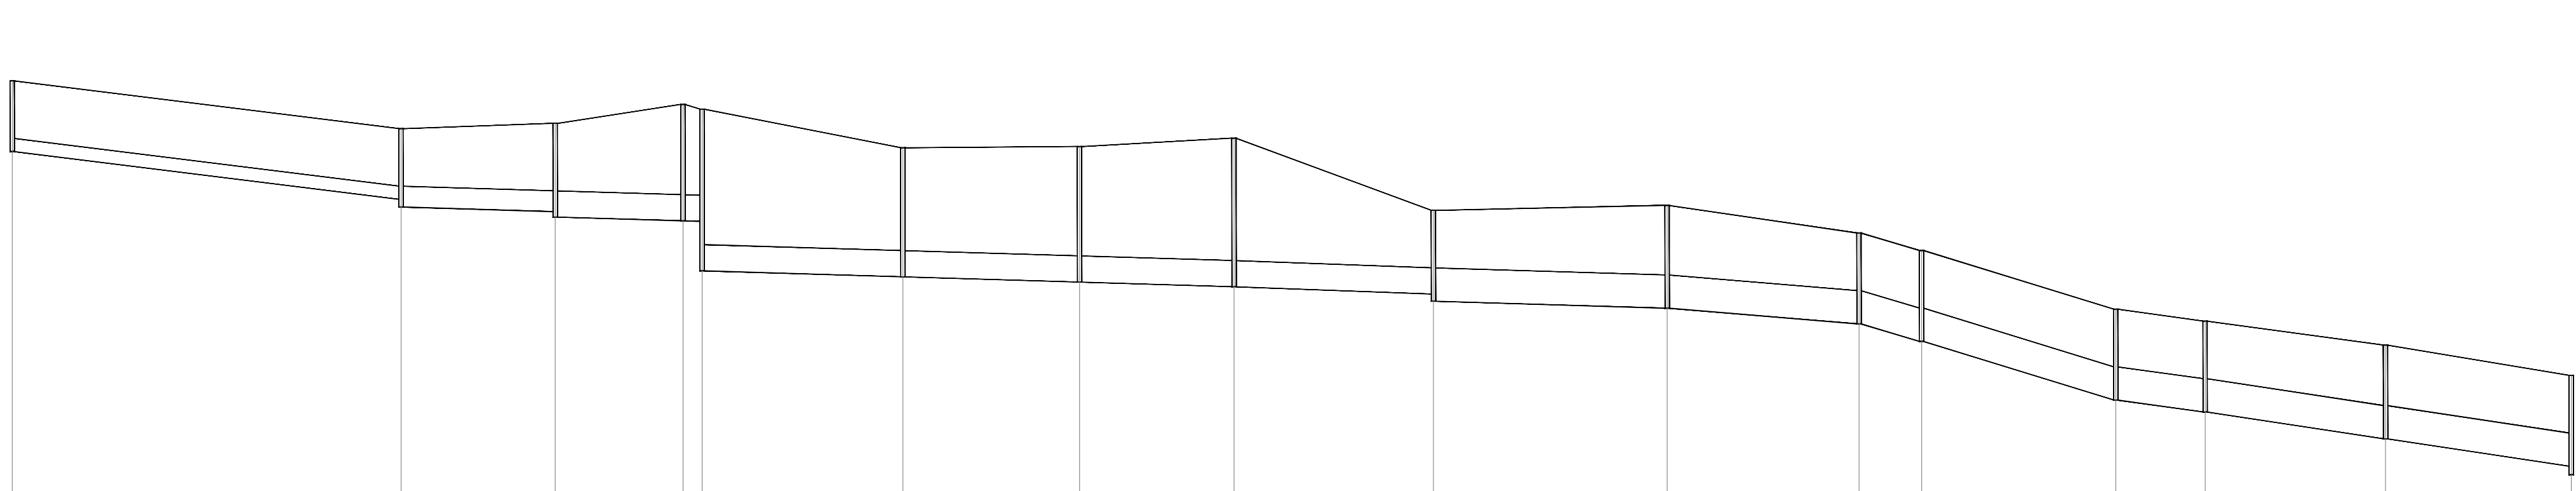


NÚMERO DA CAIXA DE VISITA	C27	C26	C25	C24	C23	C22	C20	C19	C18	C17A	C17	C16	C15	C14	C13	C8
DISTÂNCIAS ENTRE CAIXAS		80.1		31.2	25.7	3.1	40.9		35.9	31.2		40.6		47.8		39.0
DISTÂNCIAS A ORIGEM	0.0		81.0		113.1		139.7		143.7		185.5		222.3		254.5	
INCLINAÇÃO DO TROÇO		0.012		0.003	0.003	0.003	0.003		0.003	0.003		0.004		-0.003	0.008	0.028
MATERIAL E DIÂMETRO		DN 315 - PPc		DN 500 - PPc		DN 630 - PPc		DN 800 - PPc		DN 800 - PPc		DN 800 - PPc		DN 800 - PPc		DN 800 - PPc

C33 - C28

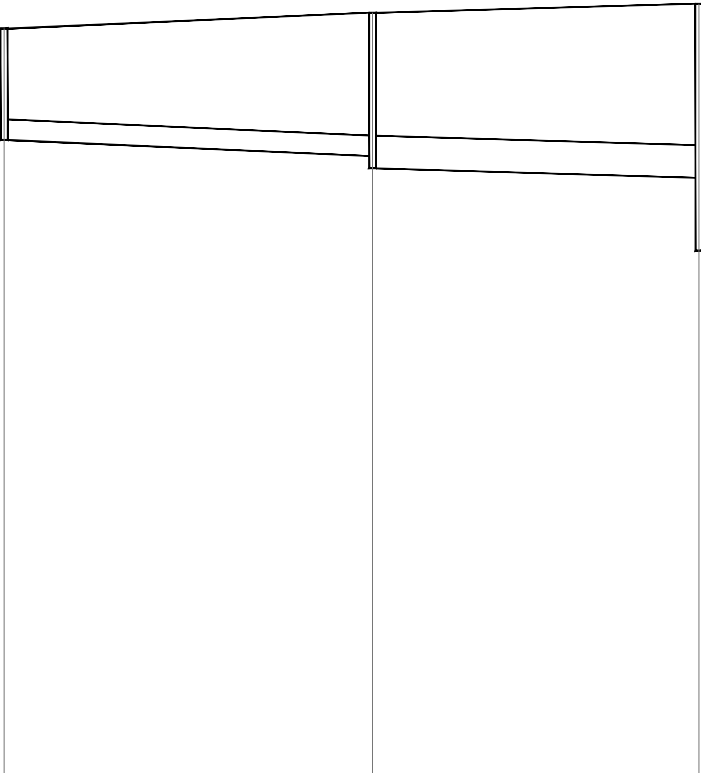

NÚMERO DA CAIXA DE VISITA	C33	C32	C28
COTA DO TERRENO	10.000	10.208	10.328
COTA DA RASANTE	8.527	8.151	7.062
PROFUNDIDADE DO COLETOR	1.47	2.06	3.27
DISTÂNCIAS ENTRE CAIXAS		47.8	42.2
DISTÂNCIAS A ORIGEM	0.0	46.7	91.9
INCLINAÇÃO DO TROÇO		0.004	0.003
MATERIAL E DIÂMETRO		DN 315 - PPc	DN 500 - PPc

C38 - C14

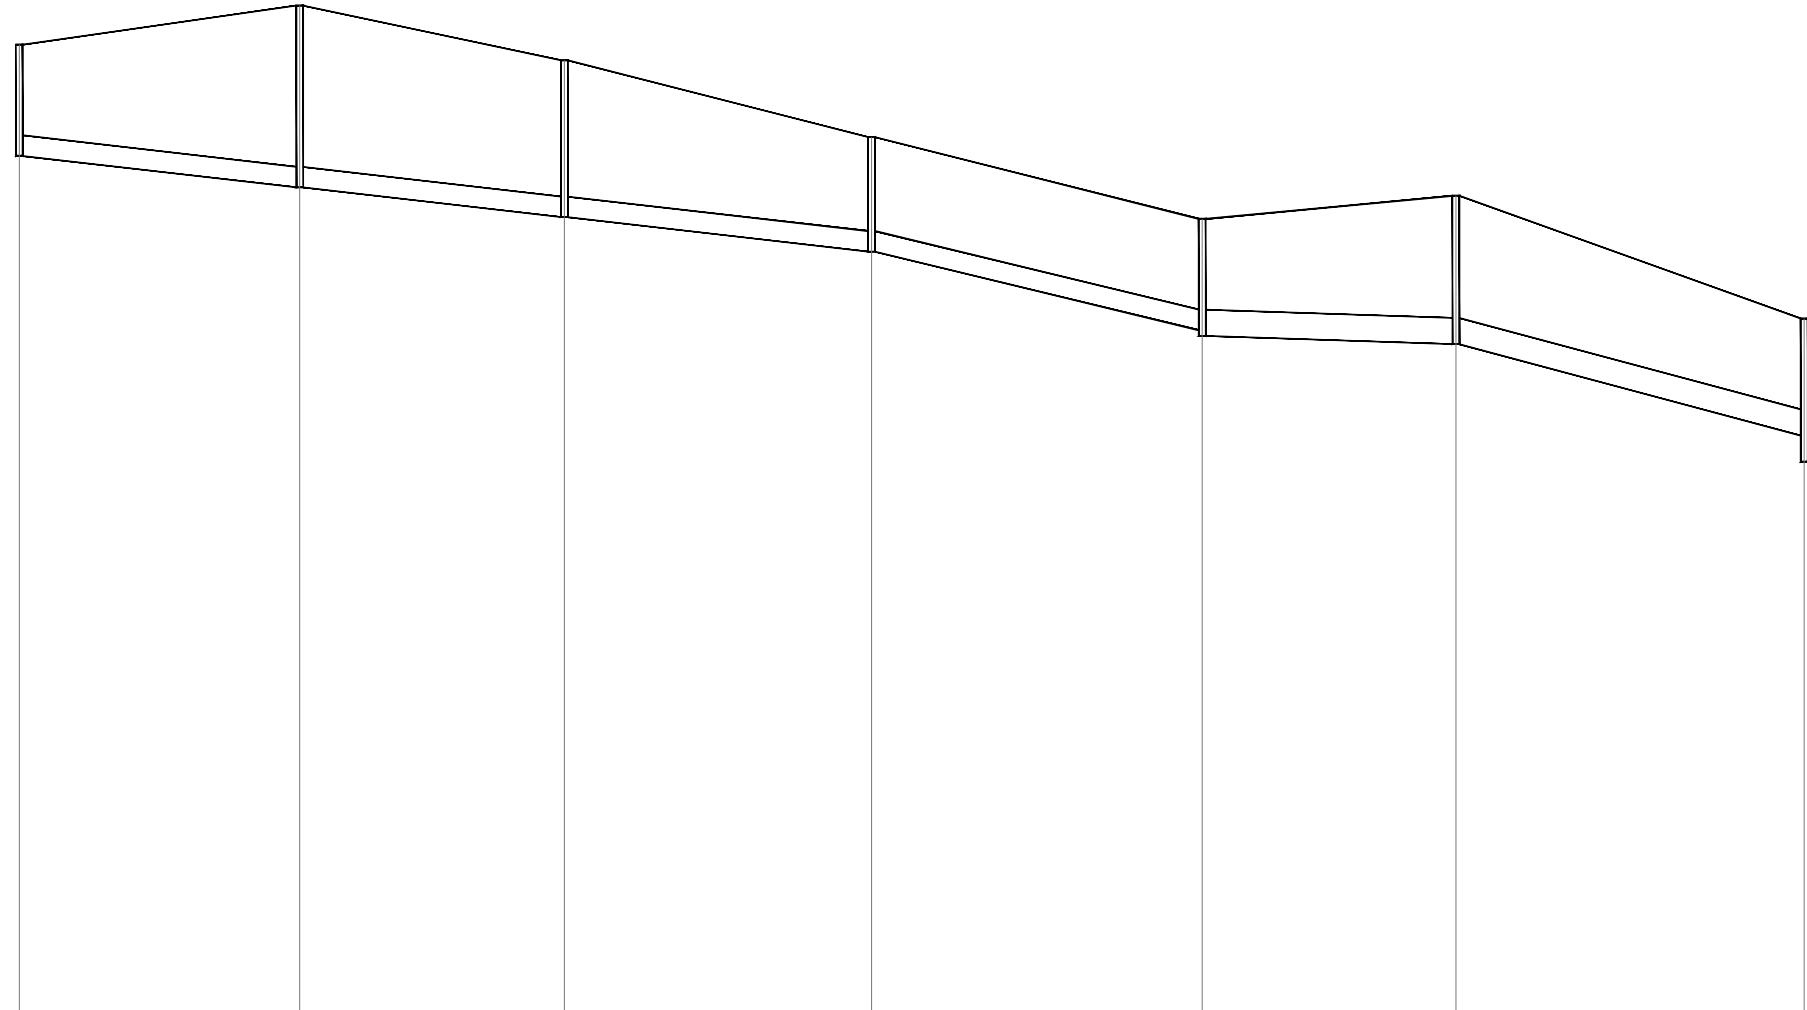

NÚMERO DA CAIXA DE VISITA	C38	C37	C36A	C36	C35	C34	C14
COTA DO TERRENO	12.817	13.333	12.608	11.593	10.511	10.816	9.191
COTA DA RASANTE	11.344	10.927	10.533	10.077	8.962	8.853	7.298
PROFUNDIDADE DO COLETOR	1.47	2.41	2.08	1.52	1.55	1.96	1.89
DISTÂNCIAS ENTRE CAIXAS	36.2	34.1	39.7	42.8	32.6	45.2	
DISTÂNCIAS A ORIGEM	0.0	37.1	72.1	112.7	156.5	190.0	226.1
INCLINAÇÃO DO TROÇO	0.011	0.011	0.011	0.024	0.003	0.026	
MATERIAL E DIÂMETRO	DN 315 - PPc				DN 400 - PPc		

ALTERAÇÕES Junho 2017: Alterações dos perfis longitudinais A11-AF1, B13-BF4, E22-EF4, D10-DF2, C12-CF3

CLIENTE:

Rua Tomás de Fonseca, Torre E - 10º, A, B, C
1500-009 Lisboa
Tel. 217 996 700 Fax 217 996 701
ma@rockbuilding.com

GESTÃO DO PROJECTO:

Rua da Escola Politécnica 38, 2º
1250-102 Lisboa
Tel. 217 996 700 Fax 217 996 701
ma@rockbuilding.com

ARQUITECTURA PAISAGISTA:

Qº, Fregal dos Choupas - Apart. 439
1700-005 Évora
Tel/Fax 264 743 577
orla-est@orla.pt

INFRAESTRUTURAS:

ALFAPARK - Estrada do Seminário, 4 - Edifício C - Piso 1 Su - Alfragide
2654-523 AMADORA
Tel. 210 957 299 Fax 210 957 299
www.procesl.pt procesl@procesl.pt


SOLID PROJECT MANAGEMENT


Arquitetura Paisagista, LDA



PROJECTO:

PROJECTO DE REPARCELAMENTO DA UE1 DO PLANO DE
PORMENOR DA PRAIA GRANDE
PROJECTO DE LICENCIAMENTO DAS OBRAS DE URBANIZAÇÃO

ESPECIALIDADE:

INFRAESTRUTURAS DE DRENAGEM
DE ÁGUAS PLUVIAIS

FASE DO PROJECTO:

LICENCIAMENTO

DESIGNAÇÃO:

COLECTORES GRAVITICOS
PERFIS LONGITUDINAIS

DATA:

Mai. 2013

ESCALA:

H: 1/1.000
V: 1/100

Nº DESENHO:

005

FICHEIRO:

4200321607713\07713A_005_0

Folha 05/08