




D10 - DF2

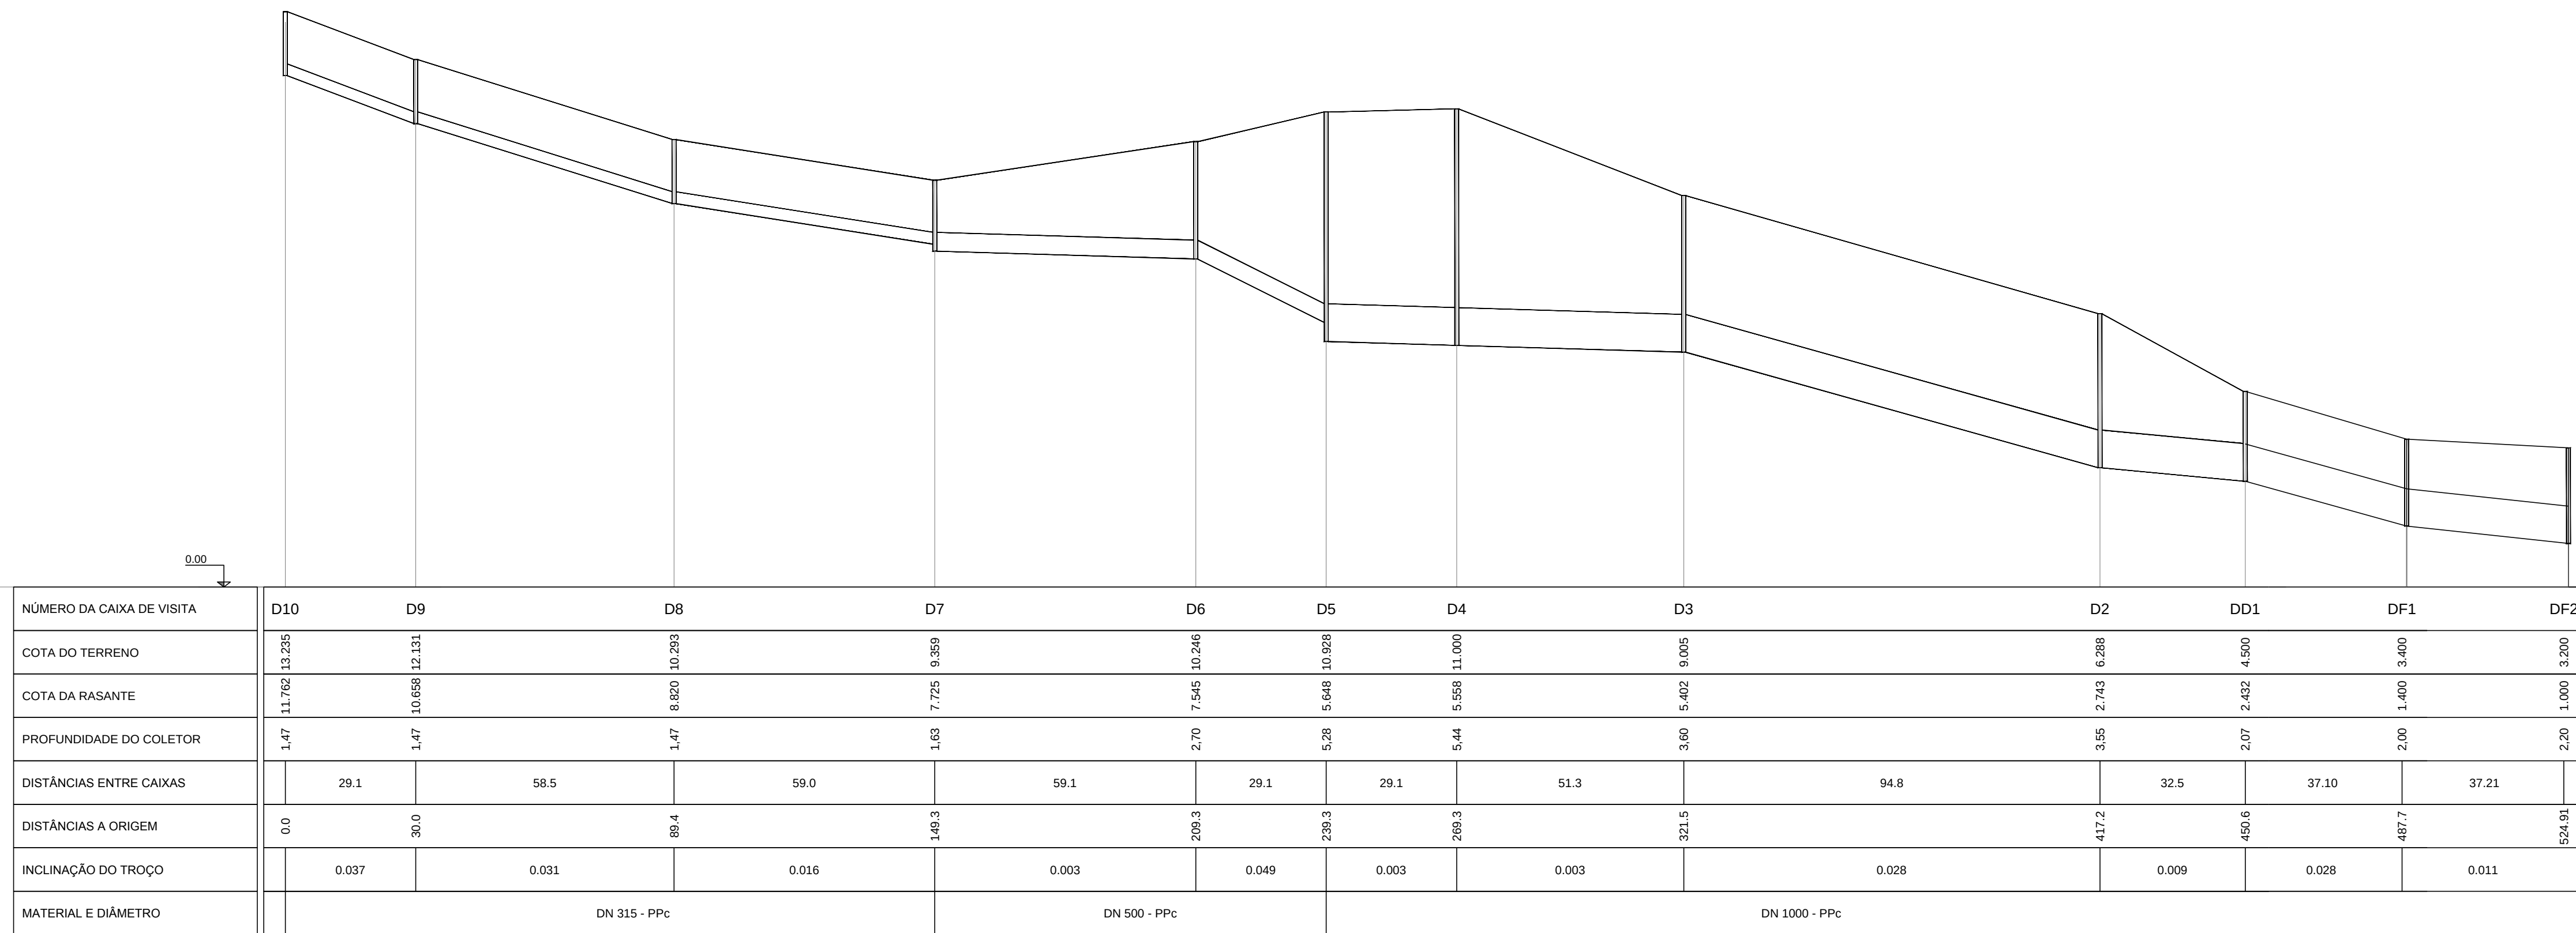


D22 - D14

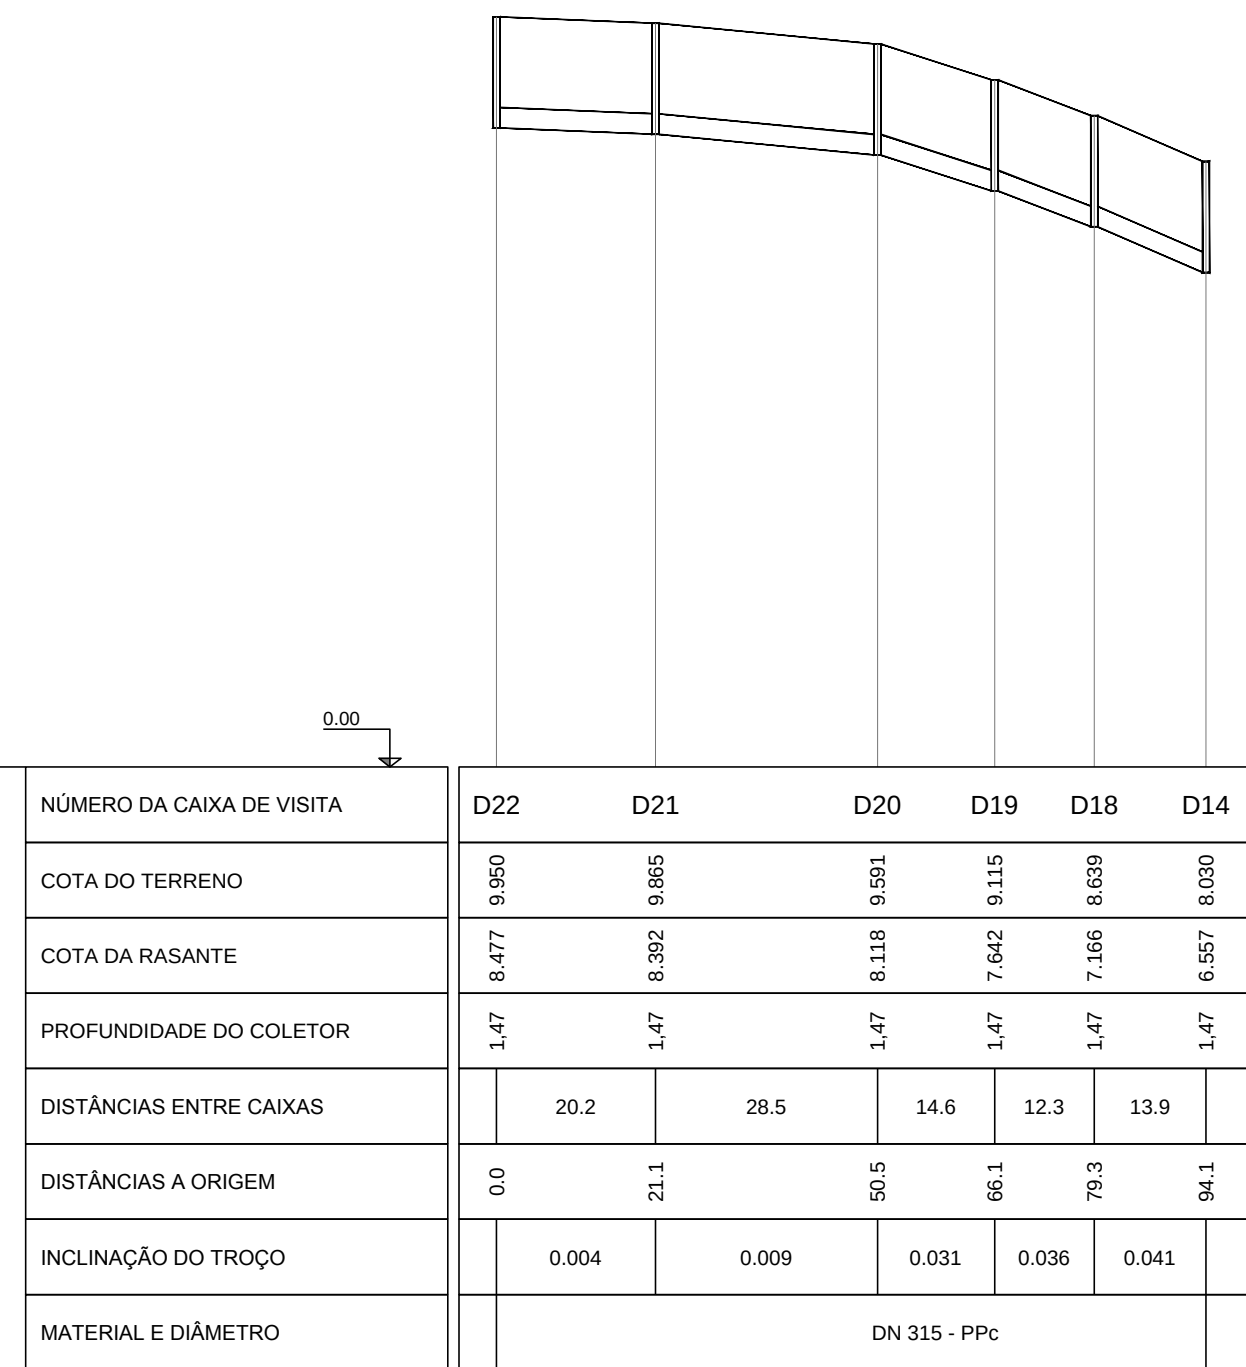


D17 - D2

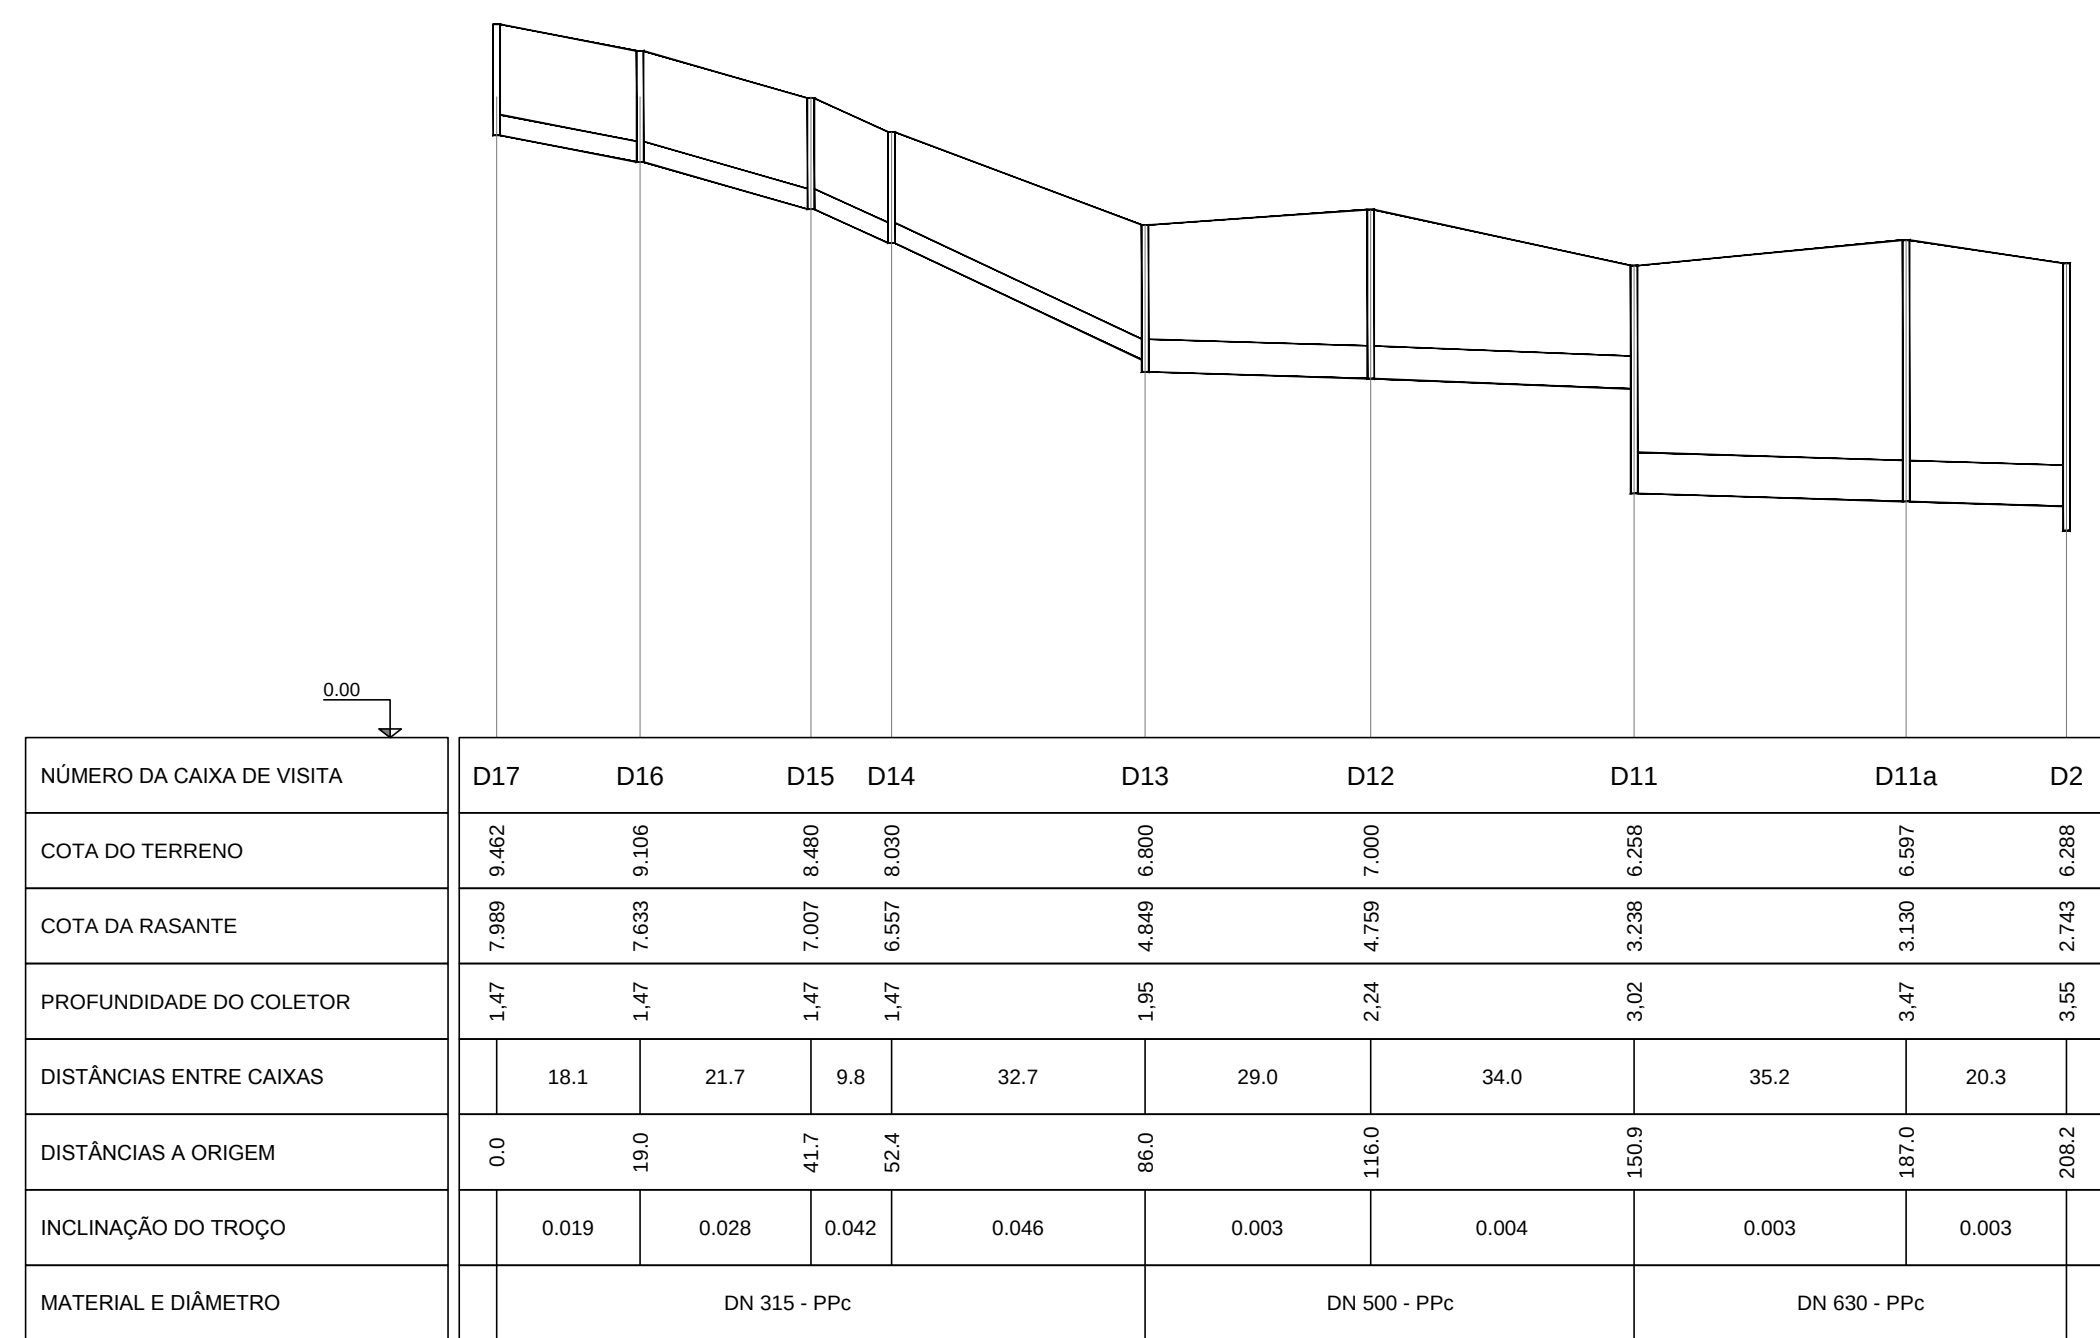





D24 - D11

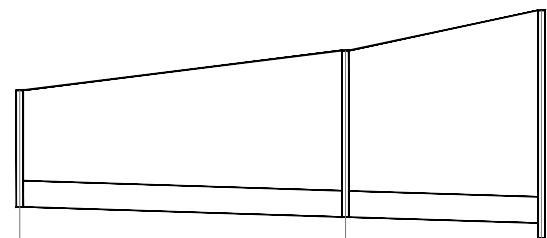

D26 - D11

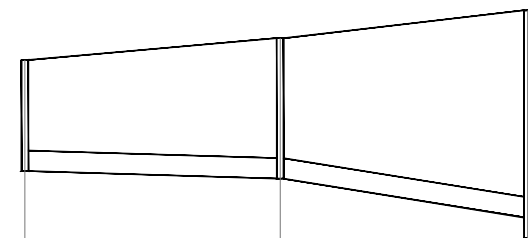

D27 - D13

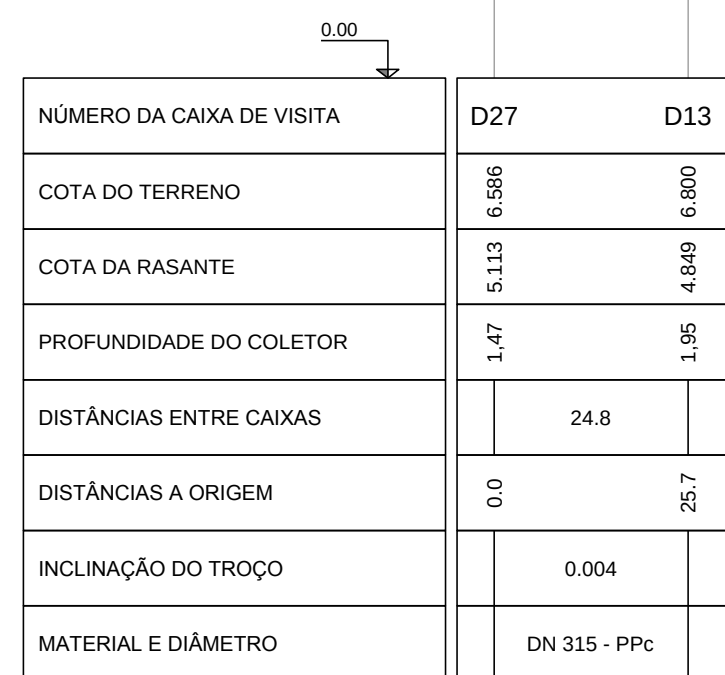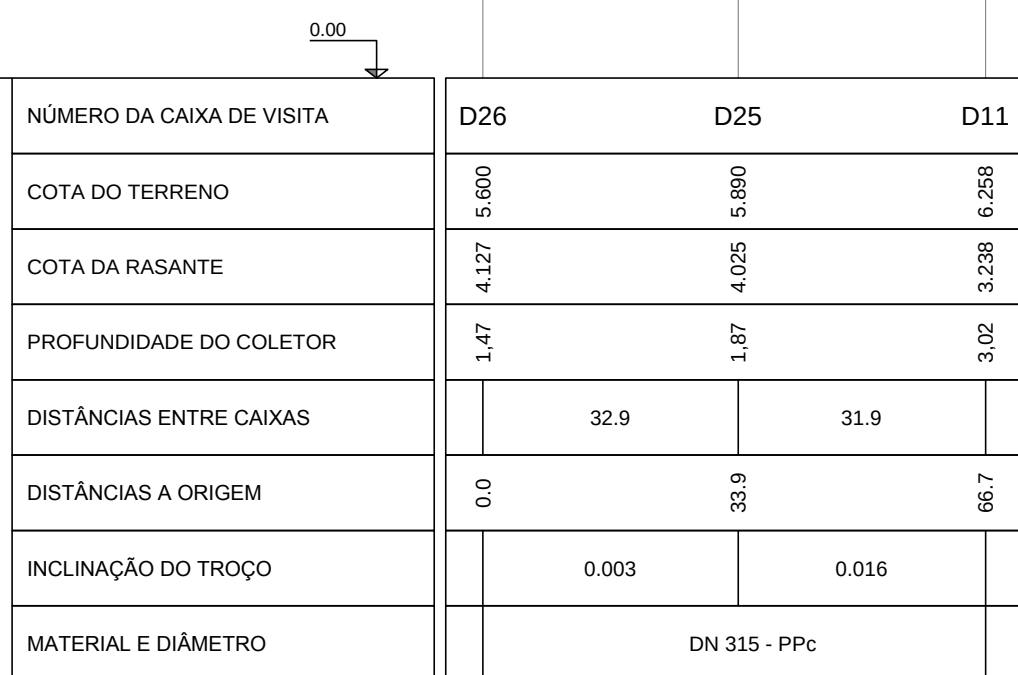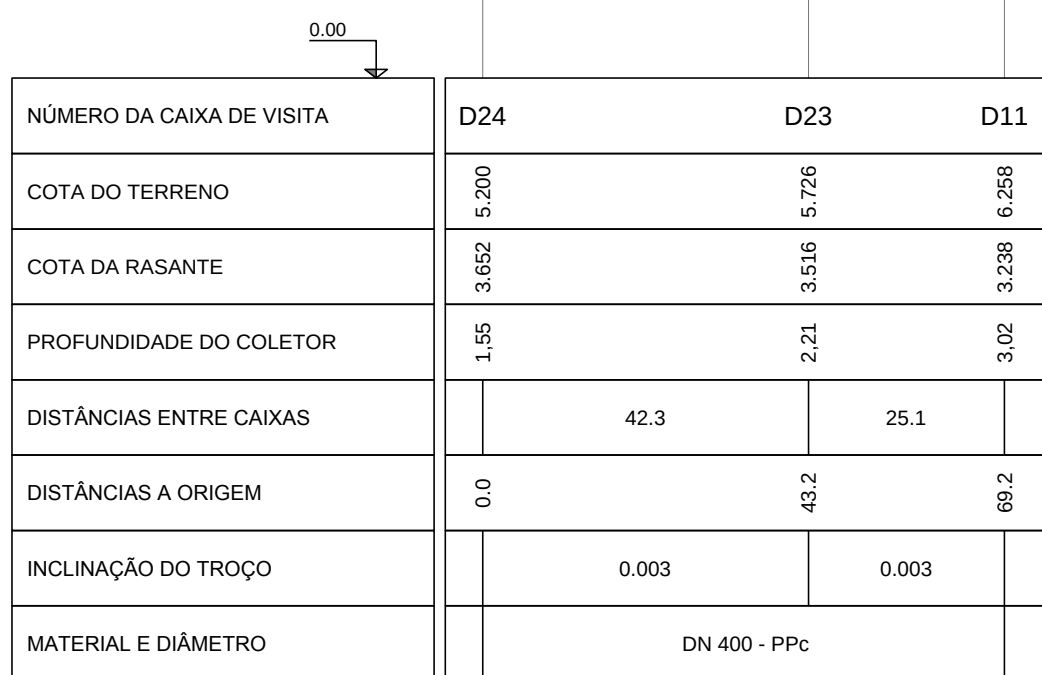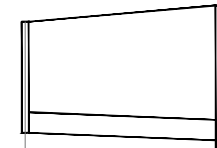

ALTERAÇÕES Junho 2017: Alterações dos perfis longitudinais A11-AF1, B13-BF4, E22-EF4, D10-DF2, C12-CF3

CLIENTE:

Rua Tomás de Fomaca, Torre E - 10º, A, B, C
1000-018 Lisboa
Tel: 210 989 252 Fax: 210 989 259

PROJECTO:

PROJECTO DE REPARCELAMENTO DA UE1 DO PLANO DE
PORMENOR DA PRAIA GRANDE
PROJECTO DE LICENCIAMENTO DAS OBRAS DE URBANIZAÇÃO

GESTÃO DO PROJECTO:



ESPECIALIDADE:

INFRAESTRUTURAS DE DRENAGEM
DE ÁGUAS PLUVIAIS

FASE DO PROJECTO:

LICENCIAMENTO

DESIGNAÇÃO:
COLECTORES GRAVÍTICOS
PERFIS LONGITUDINAISRua de Escola Politécnica 38, 2º
1200-102 Lisboa
Tel: 217 996 700 Fax: 217 996 701
ma@rockbuilding.com

ARQUITECTURA PAISAGISTA:

Qº Ferragel dos Choupas - Apart. 439
2020-005 Évora
Tel/Fax 266 743 577
orla.es@gmail.com

INFRAESTRUTURAS:



DATA:

Mai. 2013

ESCALA:

H: 1/1.000

V: 1/100

N.º DESENHO:

005

ALFAPARK - Estrada do Seminário, 4 - Edifício C - Piso 1 Sul - Alfragide
2614-523 AMADORA
Tel: 210 951 200 Fax: 210 957 299
www.procesl.pt procesl@procesl.ptFICHEIRO:
4200321610771307713A_005_0

Folha 06/08