

**PROJETO DE AMPLIAÇÃO DA INSTALAÇÃO AVÍCOLA
UP03 - CÔJA DA VALOVO - AVIÁRIOS DE CRIA E
RECRIA, LDA**

Estudo de Impacte Ambiental

Volume 3 – Peças Desenhadas



Maio de 2019

PROJETO DE AMPLIAÇÃO DA INSTALAÇÃO AVÍCOLA UP03 - CÔJA DA VALOVO - AVIÁRIOS DE CRIA E RECRIA, LDA

Estudo de Impacte Ambiental

Volume 3 – Peças Desenhadas

Nota de Apresentação

A AMBASSIST – Consultoria Ambiental, Lda. e a GREEN HECTARE – Ambiente e Sustentabilidade, Lda. apresentam o Estudo de Impacte Ambiental (EIA) do Projeto de Ampliação da Instalação Avícola de Côja, localizada na União das Freguesias de Côja e Barril de Alva, concelho de Arganil, distrito de Coimbra.

Do presente Estudo fazem parte as seguintes peças:

- Resumo Não Técnico
- Volume 1 - Relatório Síntese
- Volume 2 - Anexos Técnicos
- Volume 3 – Peças Desenhadas (correspondente ao presente volume)

Maio de 2019

Coordenação do EIA

Débora Pires
(Eng.^a do Ambiente – Ambassist, Lda.)

Apoio à coordenação do EIA

Ana Moura e Silva
(Eng.^a do Ambiente – Green Hectare, Lda)

PROJETO DE AMPLIAÇÃO DA INSTALAÇÃO AVÍCOLA UP03 - CÔJA DA VALOVO - AVIÁRIOS DE CRIA E RECRIA, LDA

Estudo de Impacte Ambiental

Volume 3 – Peças Desenhadas

1 INTRODUÇÃO

No presente documento apresenta-se o Volume 3 – Peças Desenhadas - do Estudo de Impacte Ambiental (EIA) do Projeto de Ampliação da Instalação Avícola de Côja, localizada na União das Freguesias de Côja e Barril de Alva, concelho de Arganil, que se encontra na fase de Projeto de Execução.

O conjunto de peças desenhadas apresentadas seguidamente pretende representar graficamente a informação apresentada no Relatório Síntese (Volume 1) do EIA e inclui:

Desenho EIA-AV-VAL-01-	Enquadramento a nível nacional, regional e administrativo
Desenho EIA-AV- VAL -02-	Planta de localização
Desenho EIA-AV- VAL -03-	Fotoplano com implantação do projeto
Desenho EIA-AV- VAL -04-	Planta de implantação do Projeto de Ampliação
Desenho EIA-AV- VAL -05-	Carta Geológica
Desenho EIA-AV- VAL -06-	Recursos hídricos
Desenho EIA-AV- VAL -07-	Solos
Desenho EIA-AV- VAL -08-	Capacidade de Uso do Solo
Desenho EIA-AV- VAL -09-	Pontos de Medição Acústica
Desenho EIA-AV- VAL -10-	Ocupação do Solo
Desenho EIA-AV- VAL -11-	Extrato da Planta de Ordenamento do PDM de Arganil
Desenho EIA-AV- VAL -12-	Planta Síntese de Ordenamento
Desenho EIA-AV- VAL -13-	Extrato da Planta da Reserva Agrícola Nacional do PDM de Arganil
Desenho EIA-AV- VAL -14-	Planta da Reserva Agrícola Nacional de Arganil
Desenho EIA-AV- VAL -15-	Extrato da Planta da Reserva Ecológica Nacional de Arganil
Desenho EIA-AV-VAL -16-	Planta da Reserva Ecológica Nacional de Arganil
Desenho EIA-AV- VAL -17-	Extrato da Planta de Condicionantes do PDM de Arganil

Desenho EIA-AV- VAL -18-	Planta Síntese de Condicionantes
Desenho EIA-AV- VAL -19-	Paisagem – Fisiografia
Desenho EIA-AV- VAL -20-	Paisagem – Hipsometria
Desenho EIA-AV- VAL -21-	Paisagem - Unidades Homogêneas de Paisagem
Desenho EIA-AV- VAL -22-	Planta de Percursos associados à instalação avícola


OCEANO ATLÂNTICO

ESPAÑA

LOCALIZAÇÃO DA
INSTALAÇÃO EM ESTUDO

Sem Escala

ENQUADRAMENTO REGIONAL

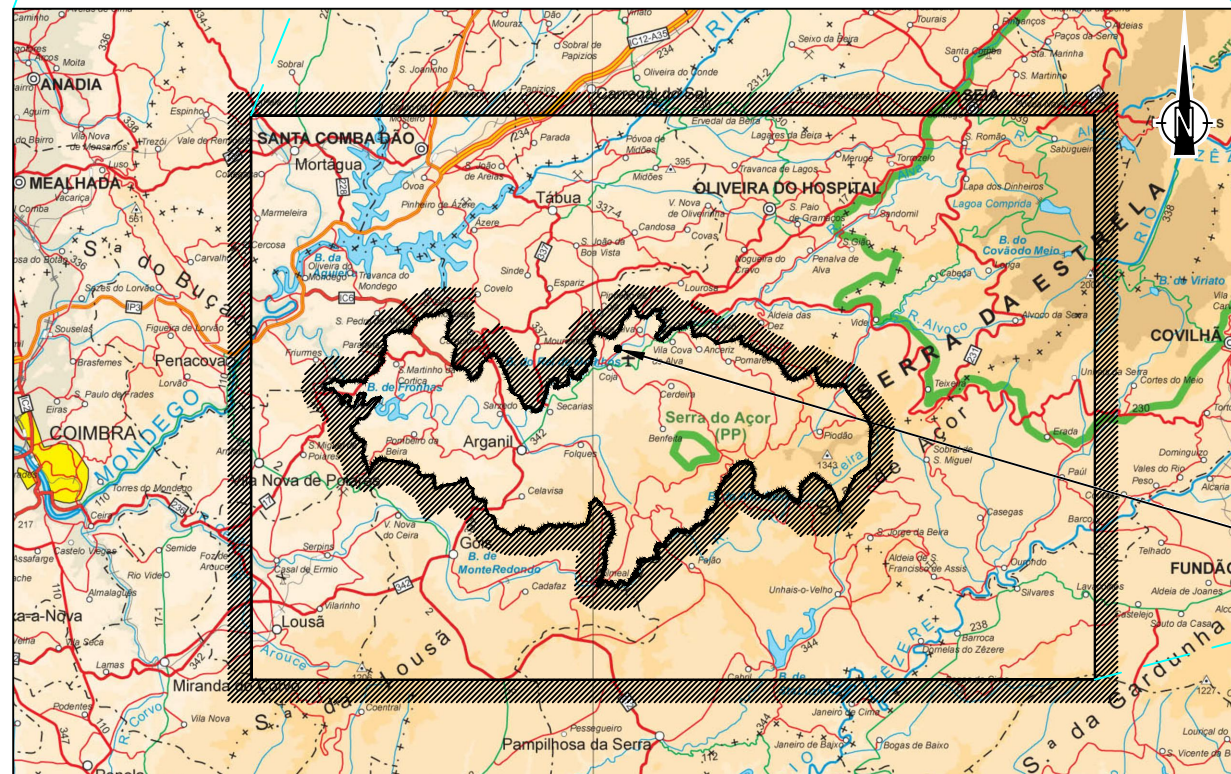

Escala 1:500.000

Base cartográfica: Carta 1



VALOVO
Aviários de Cria
e Recria, Lda.



Título Complementar:
**Projeto de Ampliação da Instalação Avícola UP03 - Côja
da Valovo - Aviários de Cria e Recria, Lda**

Estudou:
Colaborou:
Desenhou:
Verificou:

Substitui:
Substituído por:

Escala numérica:
1/150.000
1/500.000
Escala gráfica (m):

Designação:


ESTUDO DE IMPACTE AMBIENTAL
Enquadramento a nível nacional,
regional e administrativo

Nº do Desenho:

EIA-AV-VAL-01


Data: Maio / 2019
Folha: 1 / 1
Nº de Ordens: 01


ENQUADRAMENTO ADMINISTRATIVO

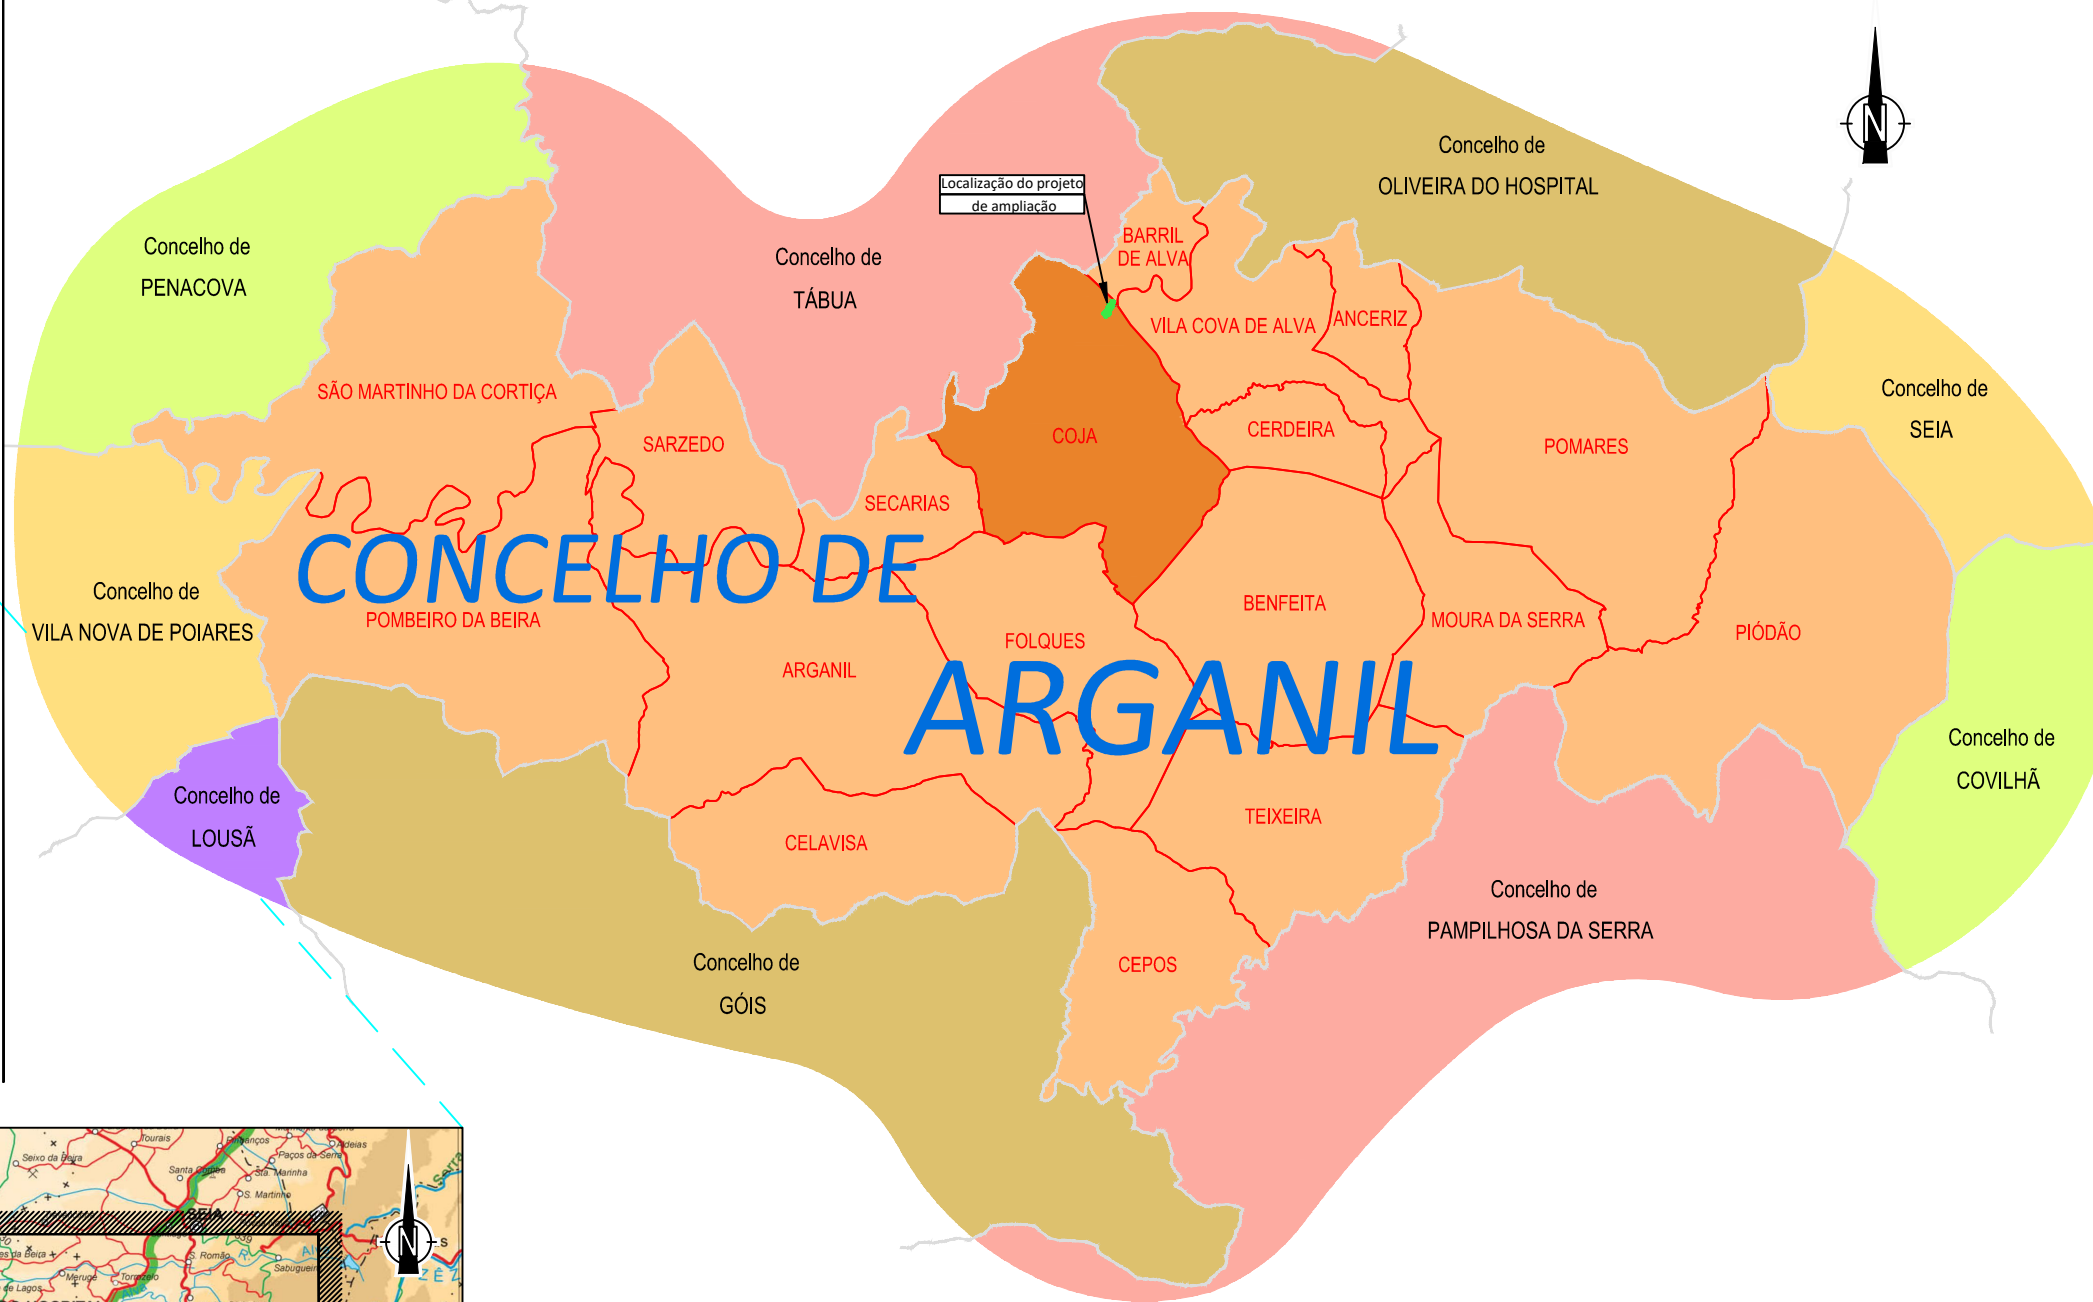

Escala 1:150.000

LOCALIZAÇÃO DA INSTALAÇÃO
AVÍCOLA EM ESTUDO

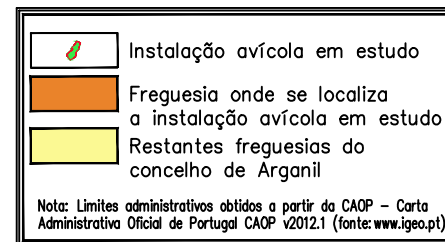

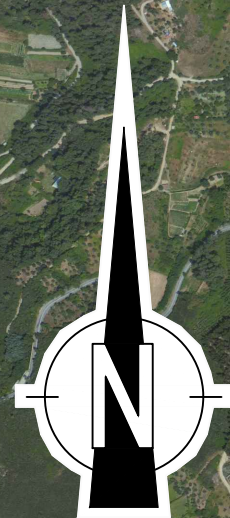

Escala 1:10.000



Título Complementar:
Projeto de Ampliação da Instalação Avícola UP03 - Côja da Valovo - Aviários de Cria e Recria, Lda

Estudou: *[assinatura]*
Colaborou: *[assinatura]*
Desenhou: *[assinatura]*
Verificou: *[assinatura]*

Substitui
Substituído por

Escala numérica:
1/10.000
Escala gráfica (m):
0 50 100 200 300
(1/10.000)

Designação:

ESTUDO DE IMPACTE AMBIENTAL

Ortofotoplano

Nº do Desenho:


EIA-AV-VAL-03


Data:
Maio / 2019

Folha:
1 / 1

Nº de Ordem:
03

Índice	Alterações	Verificado	Data

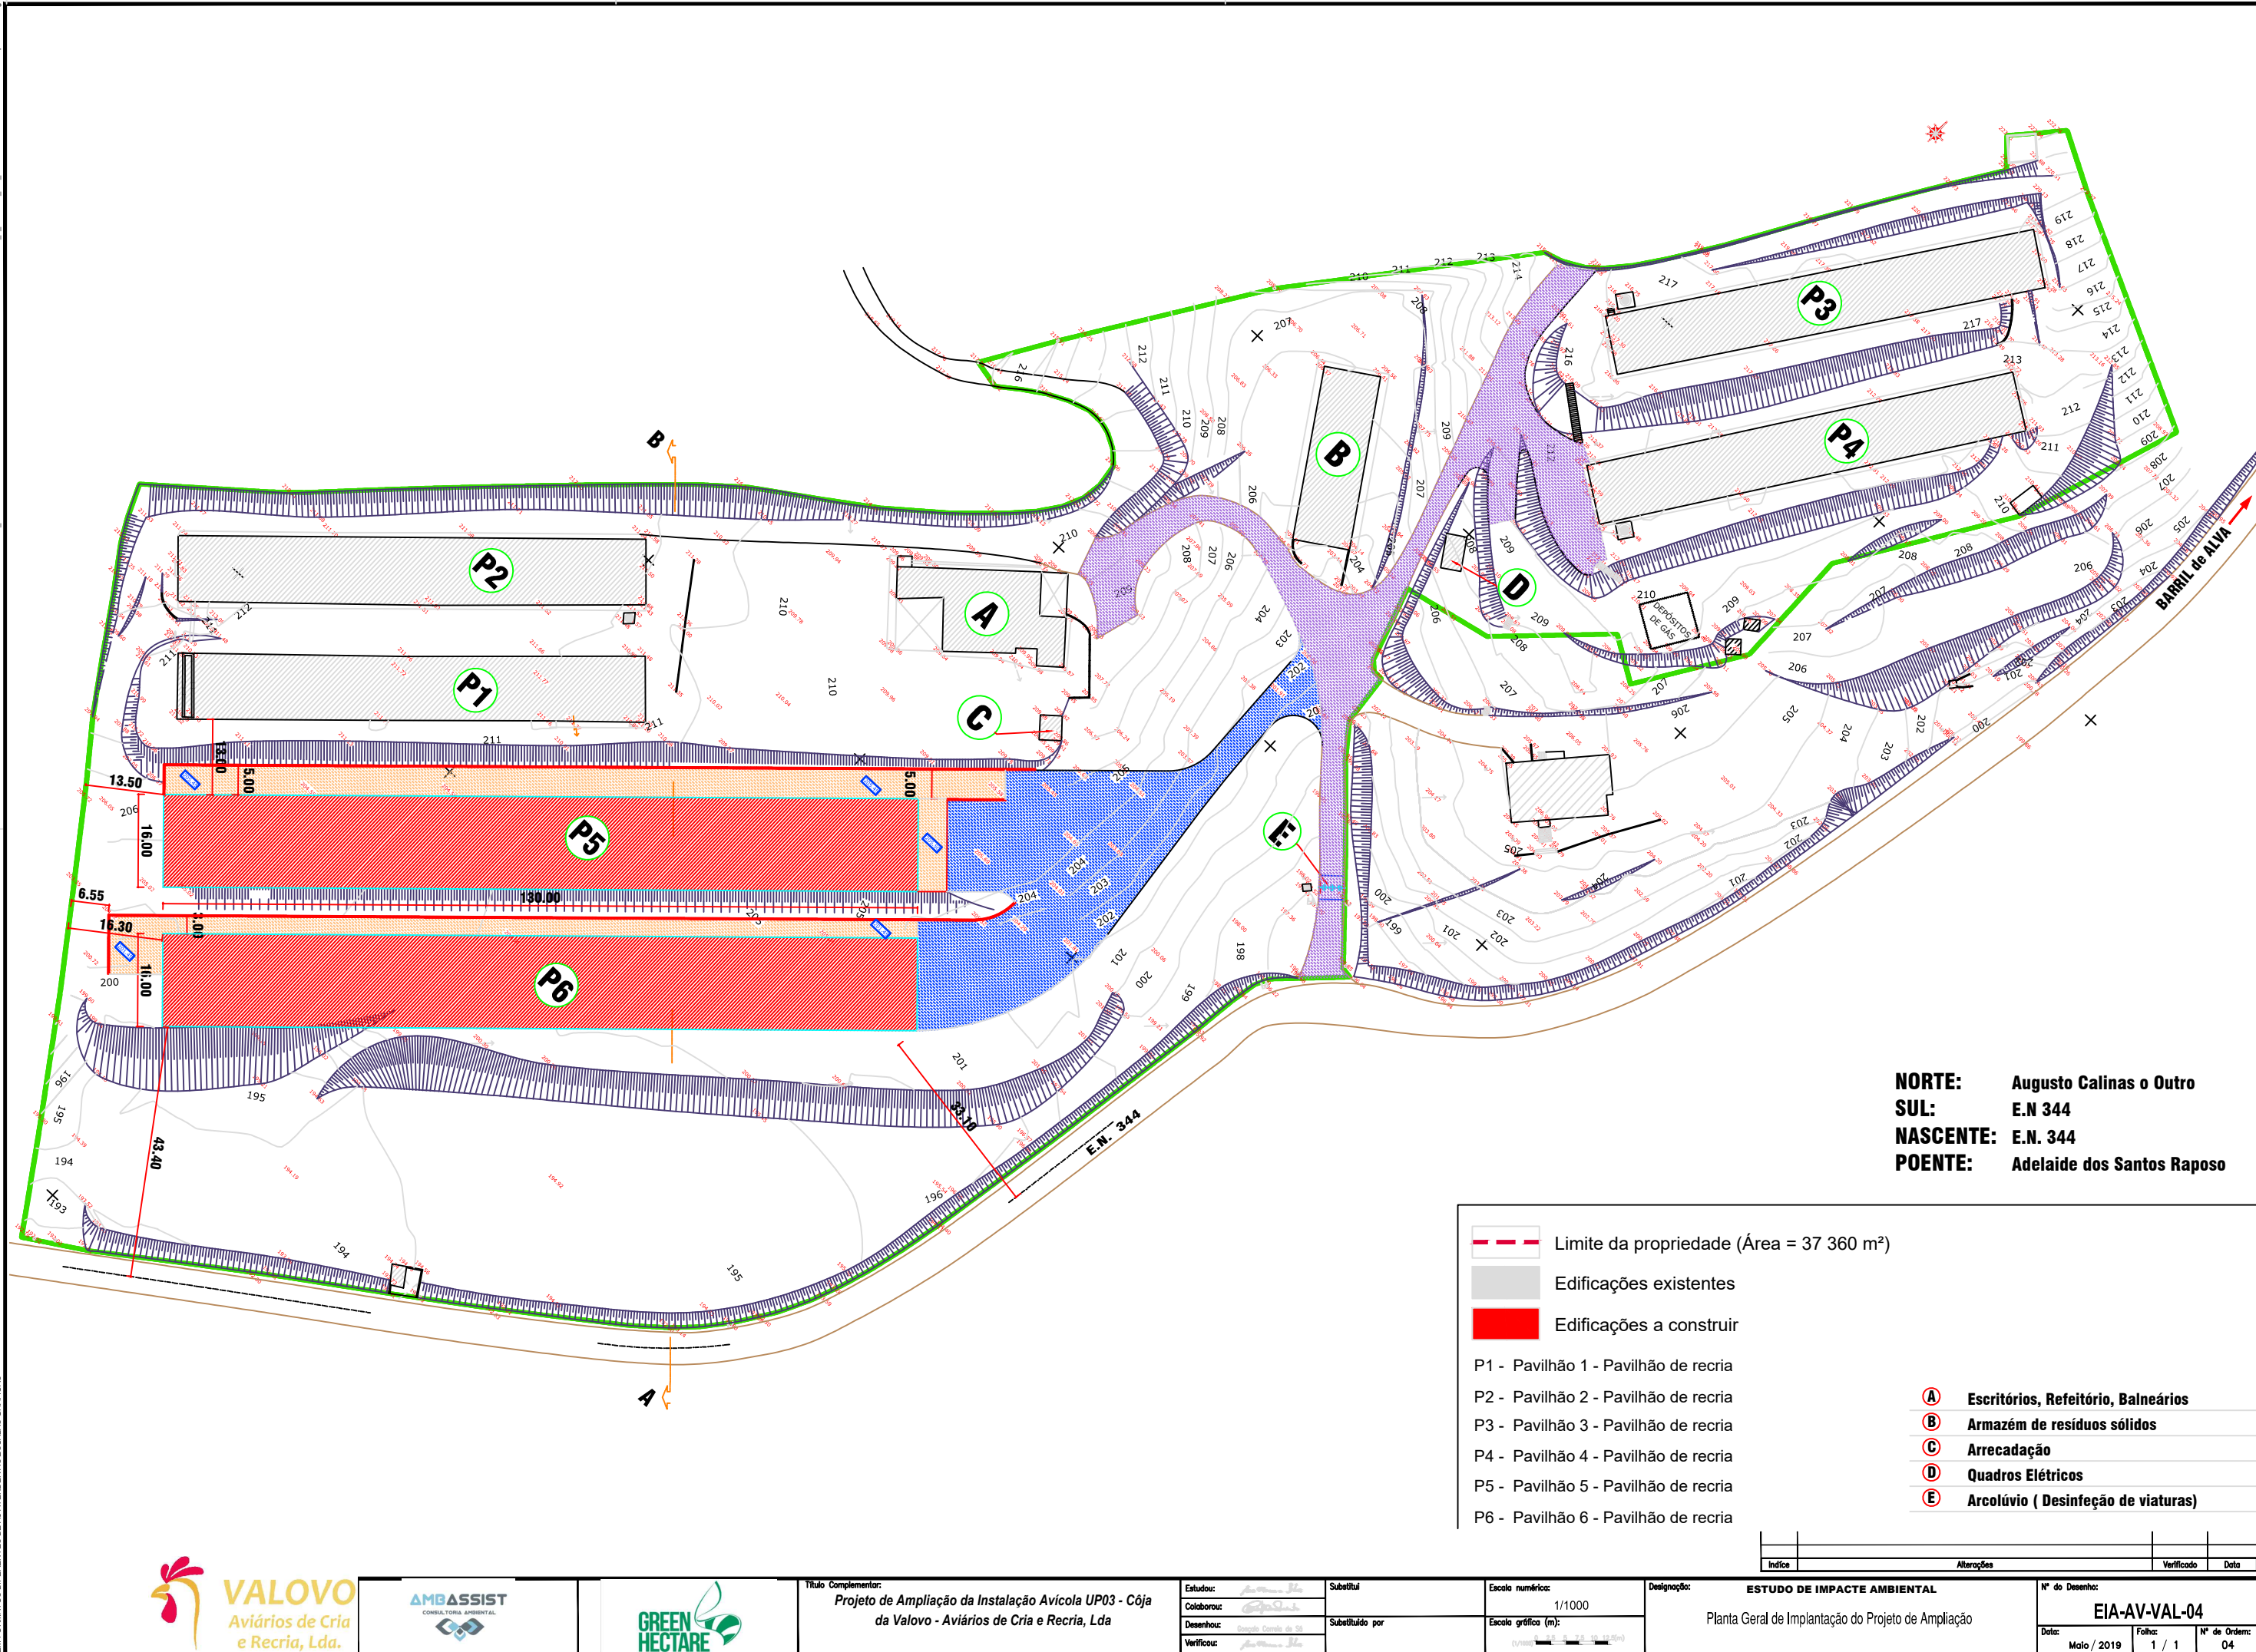

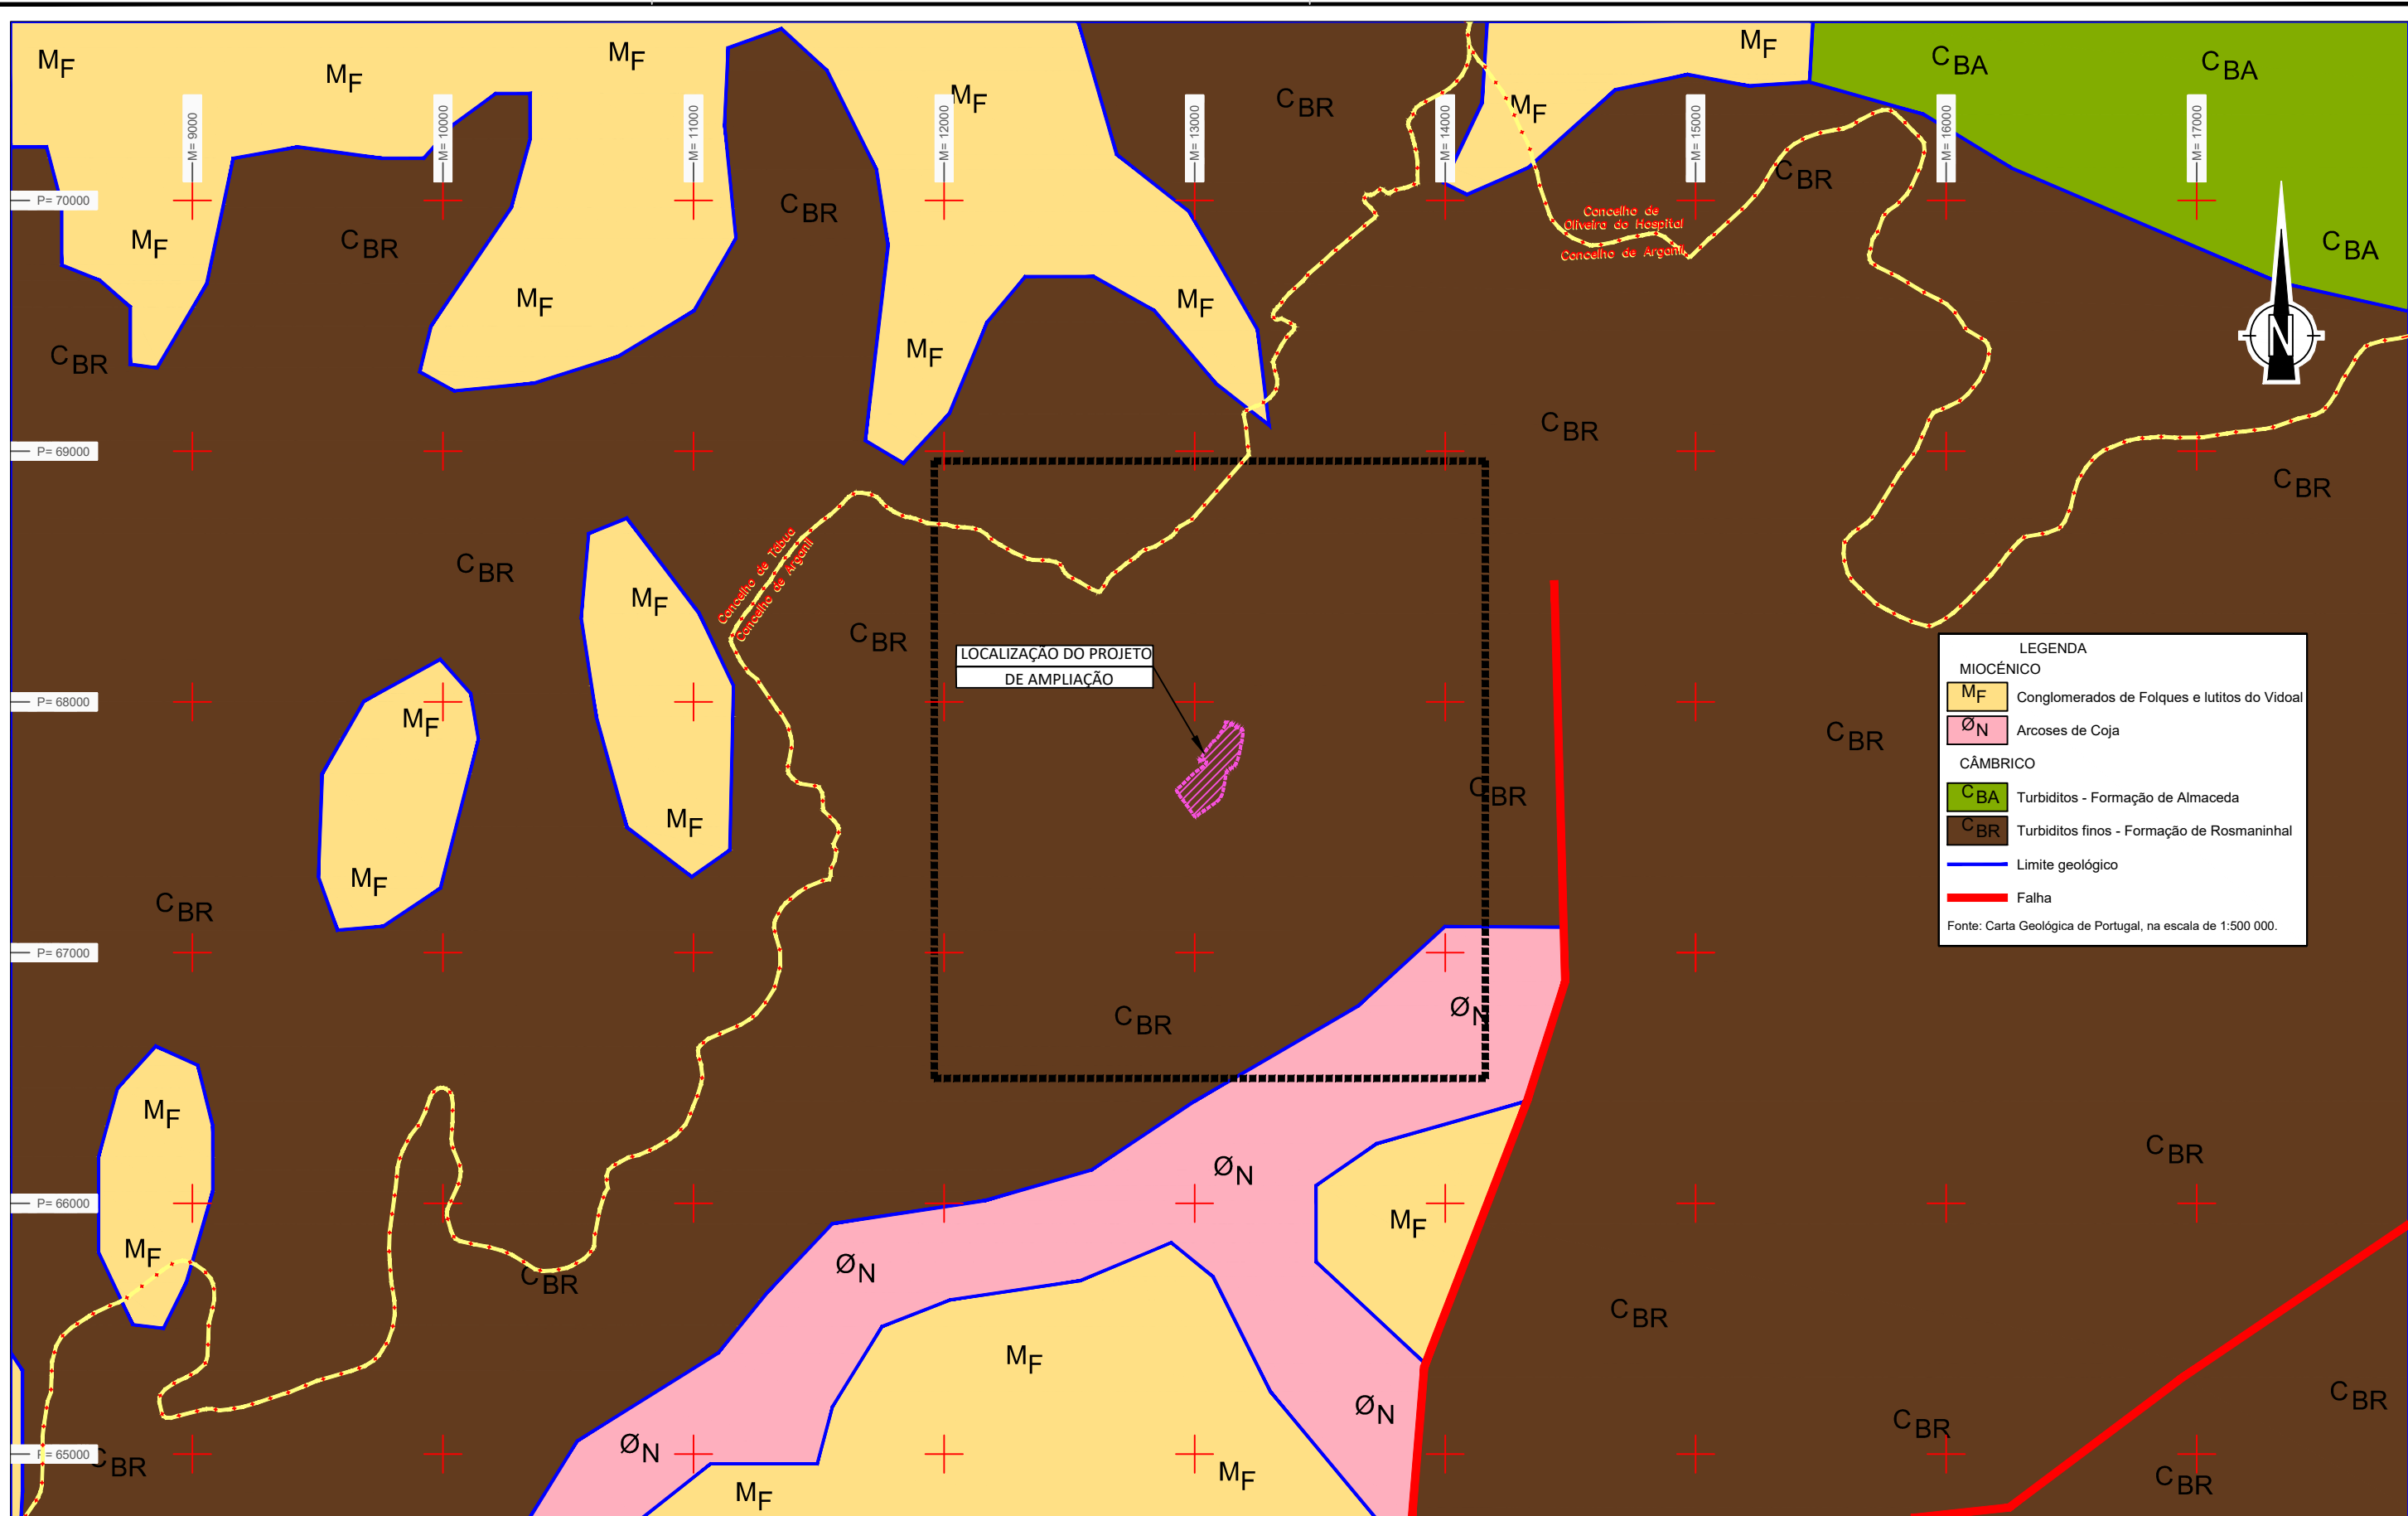

Escala 1:25.000

