

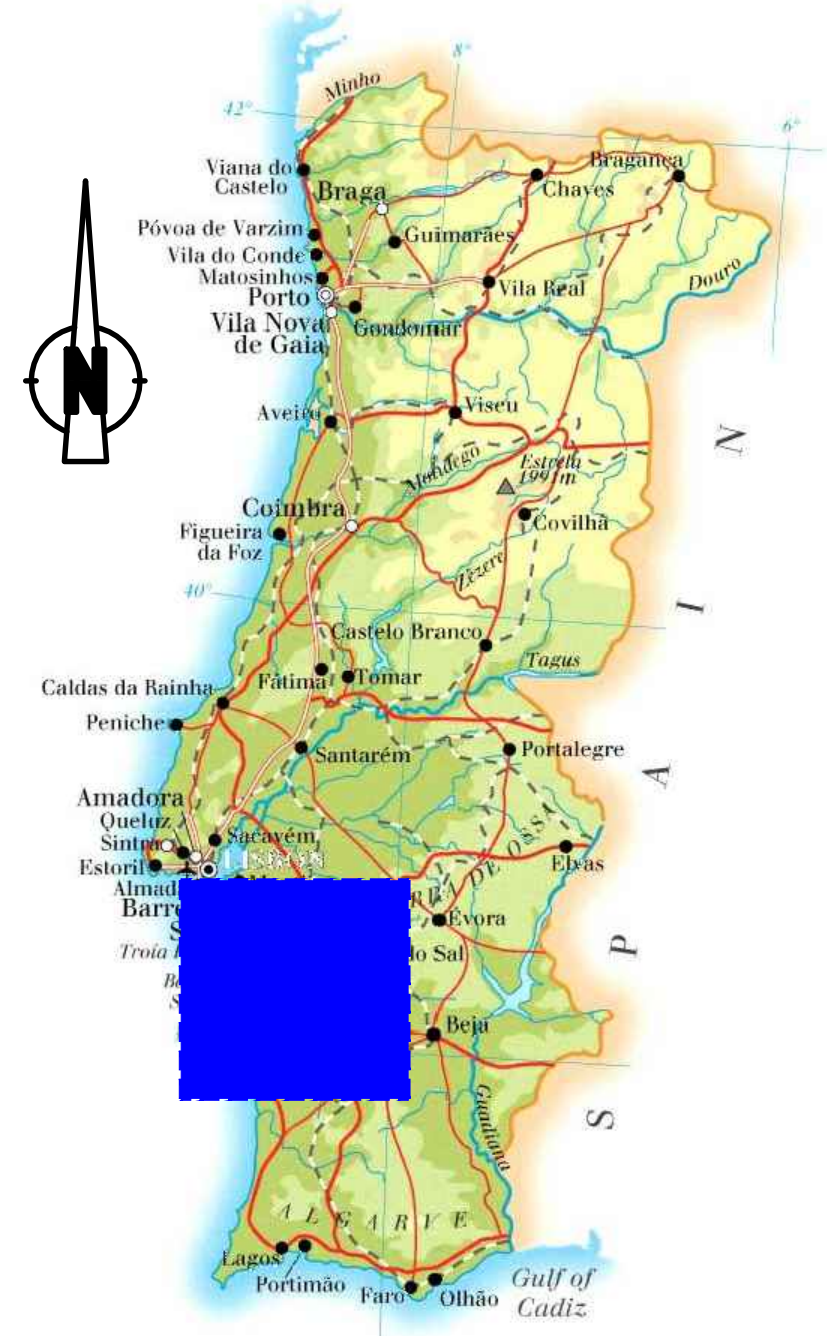


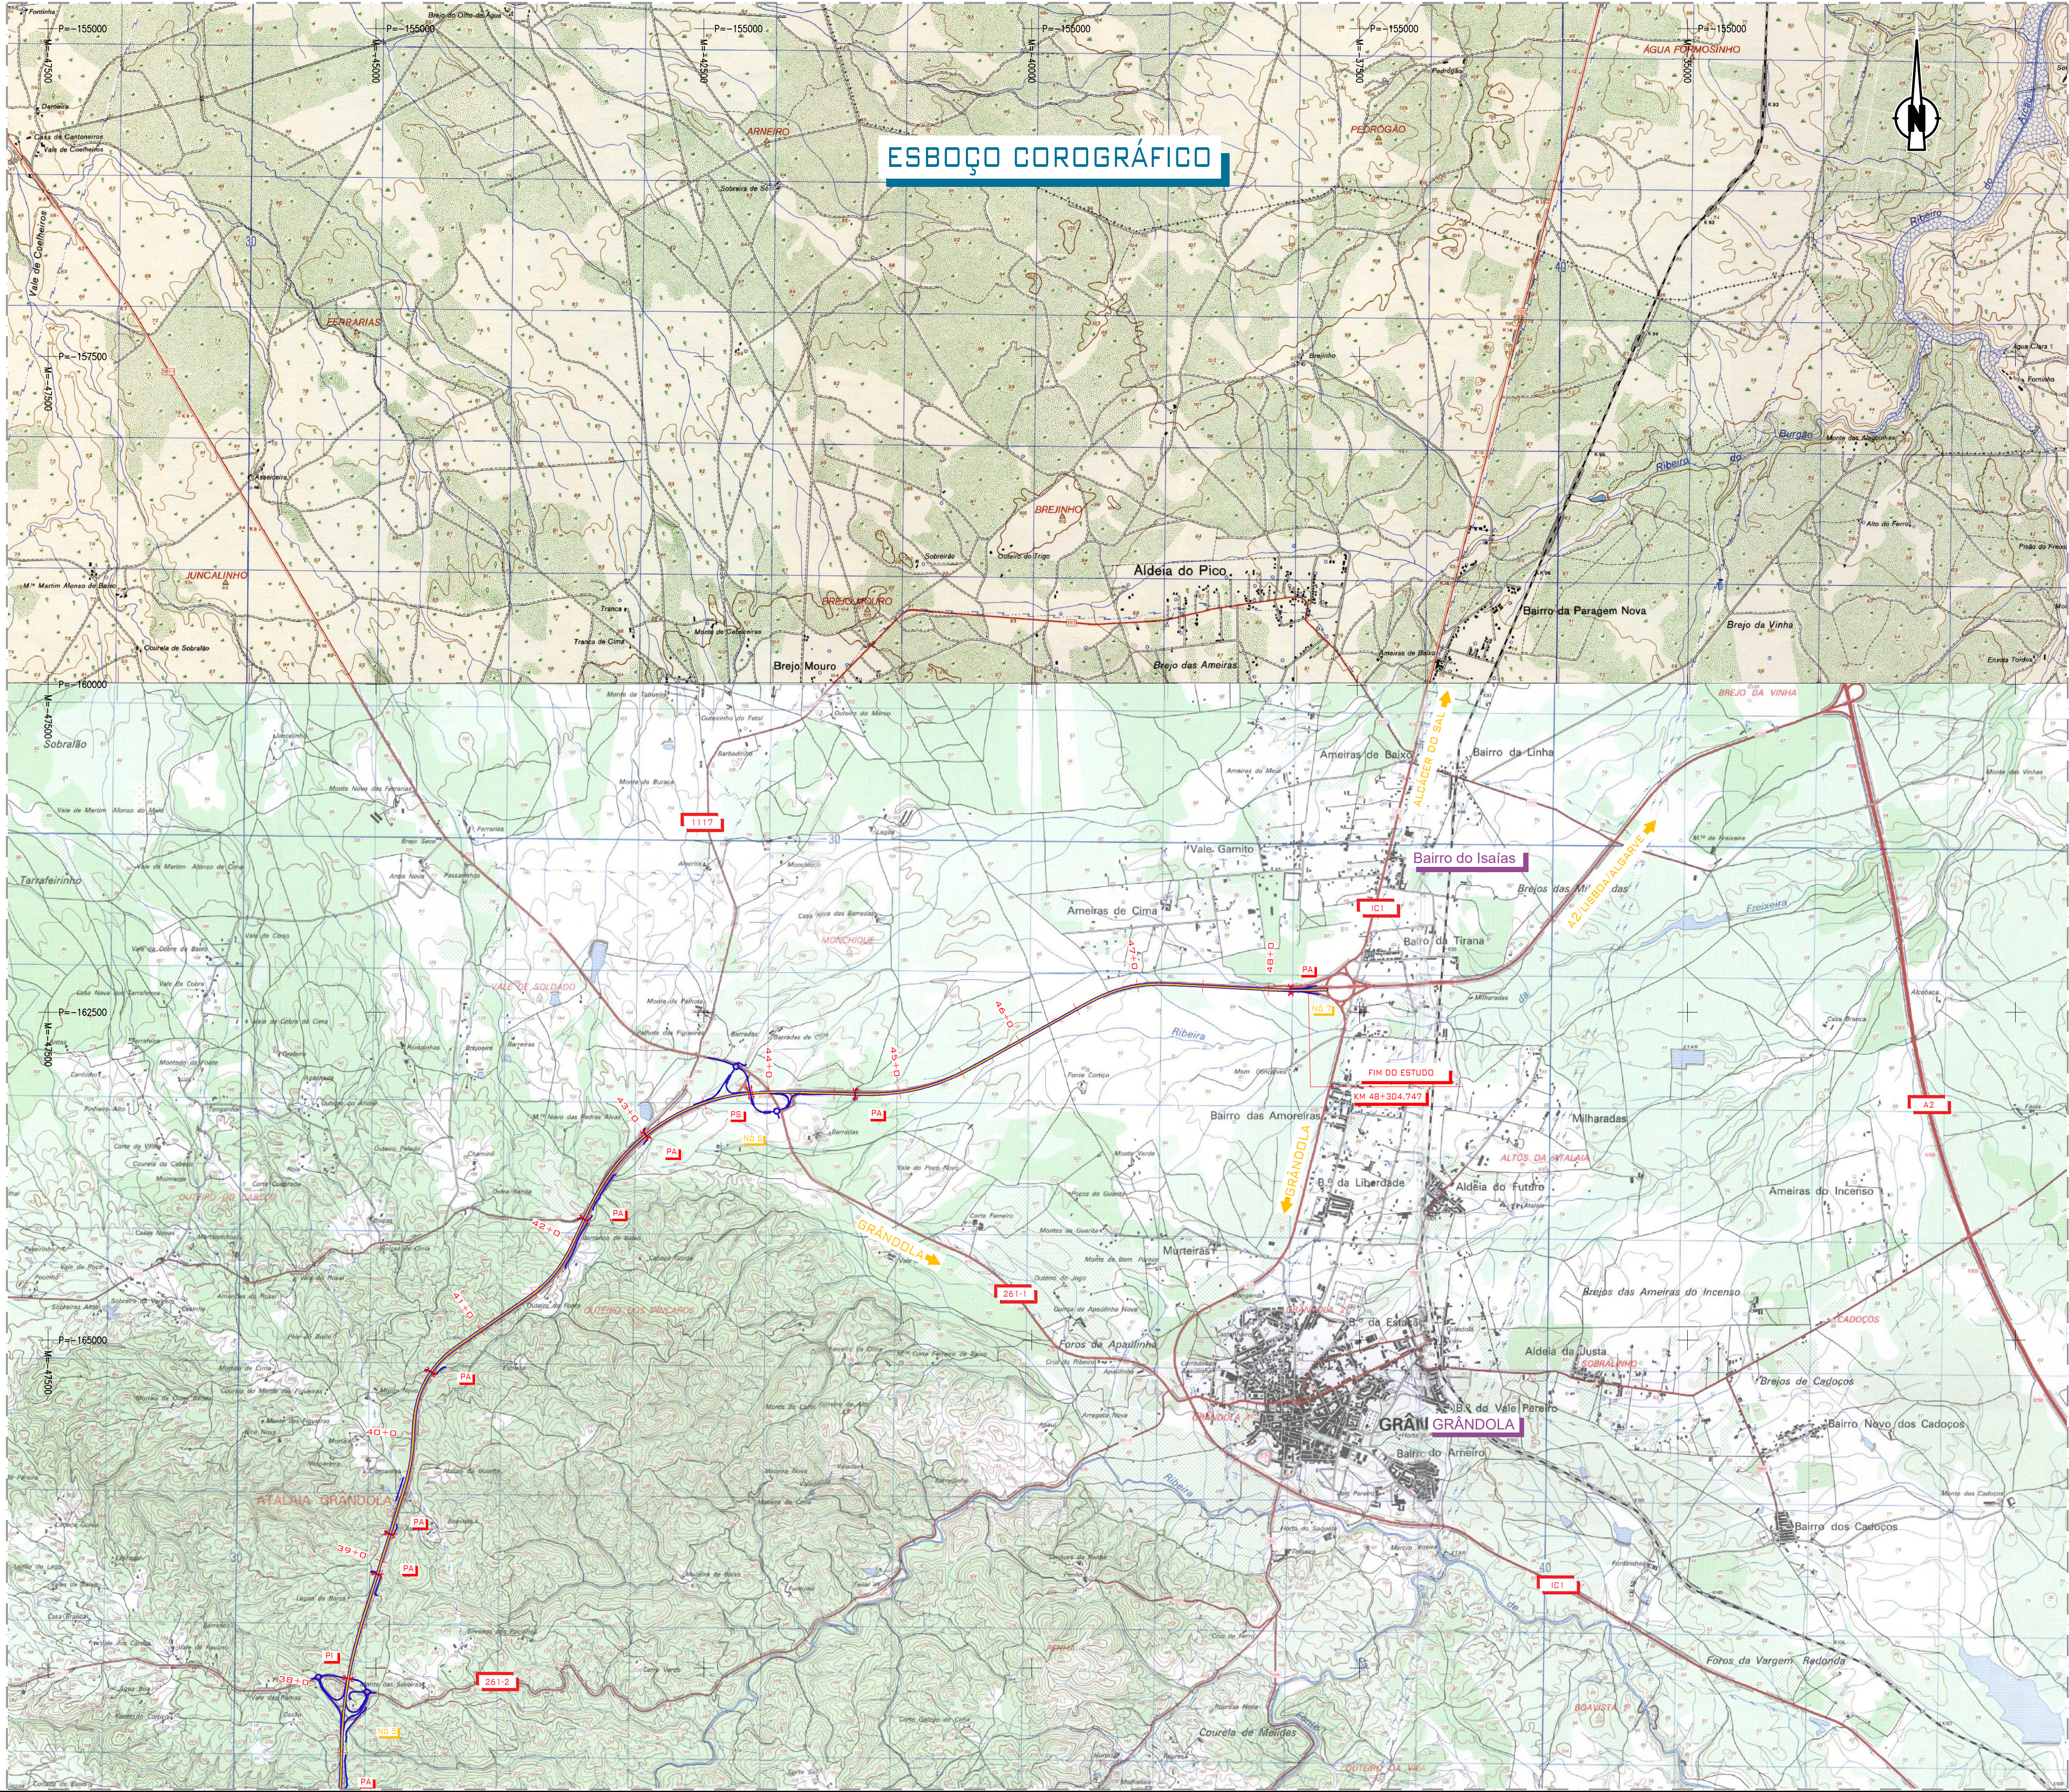

ESQUEMA DE FOLHAS

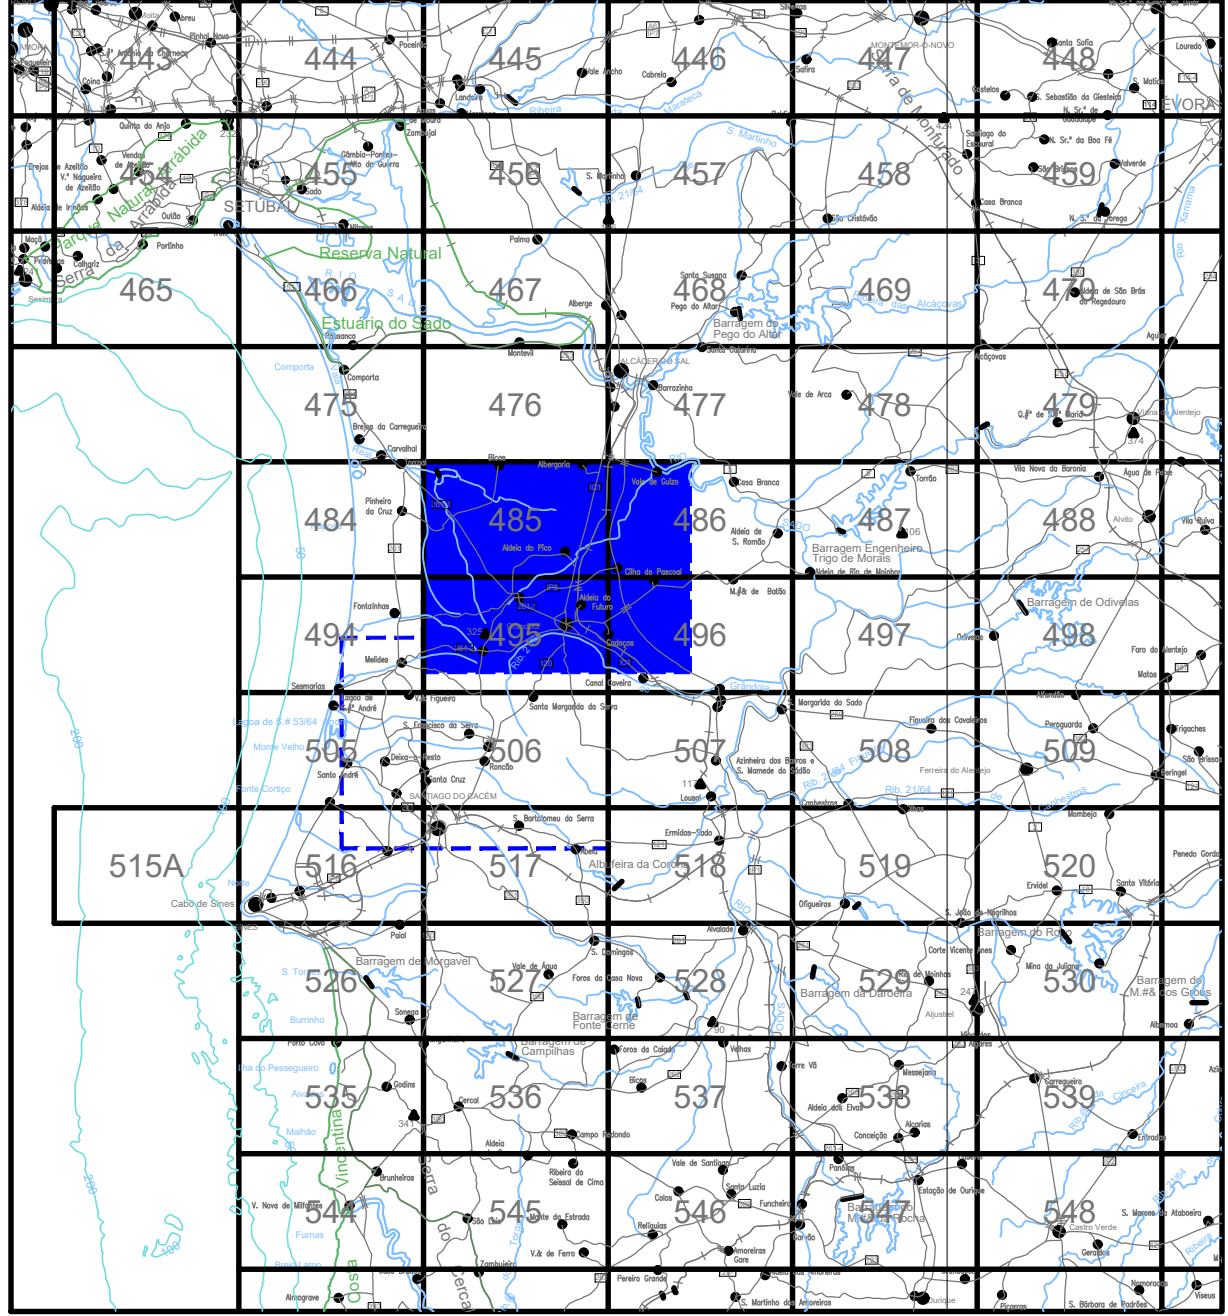

Quadrícula Militar
Esc. 1:25000-IGOE

Série M888

REVISÃO	DATA	DESENHO	VERIFICADO
R02	JUN2024	MDA	JMM
R01	JAN2024	MDA	JMM
ALTERAÇÃO	DATA	DESENHO	VERIFICADO

PROJETO Nº	COORDENAÇÃO	ESCALA
RVGR	CARLOS FERRAZ	1:25000
PROJETO	COORDENAÇÃO	ESCALA
JOÃO MESQUITA	FILIPE VASQUES	ESCALA GRÁFICA
DATA	DESENHO	VERIFICADO
NOVEMBRO 2023	MARGARIDA ALVES	JMM

IP8 (A26) - LIGAÇÃO ENTRE SINES E A2
LANÇO IP8 ENTRE RONÇÃO E GRÂNDOLA
AUMENTO DE CAPACIDADE

INFRAESTRUTURAS VIÁRIAS
PROJETO EXECUÇÃO
DRENAGEM
ESBOÇO COROGRÁFICO
DESENHO Nº
RVGR-PE-T2-P2-GE-02
SUBSTITUI
SUBSTITUÍDO
FORMATO
A1 REDUZIDO
A3