


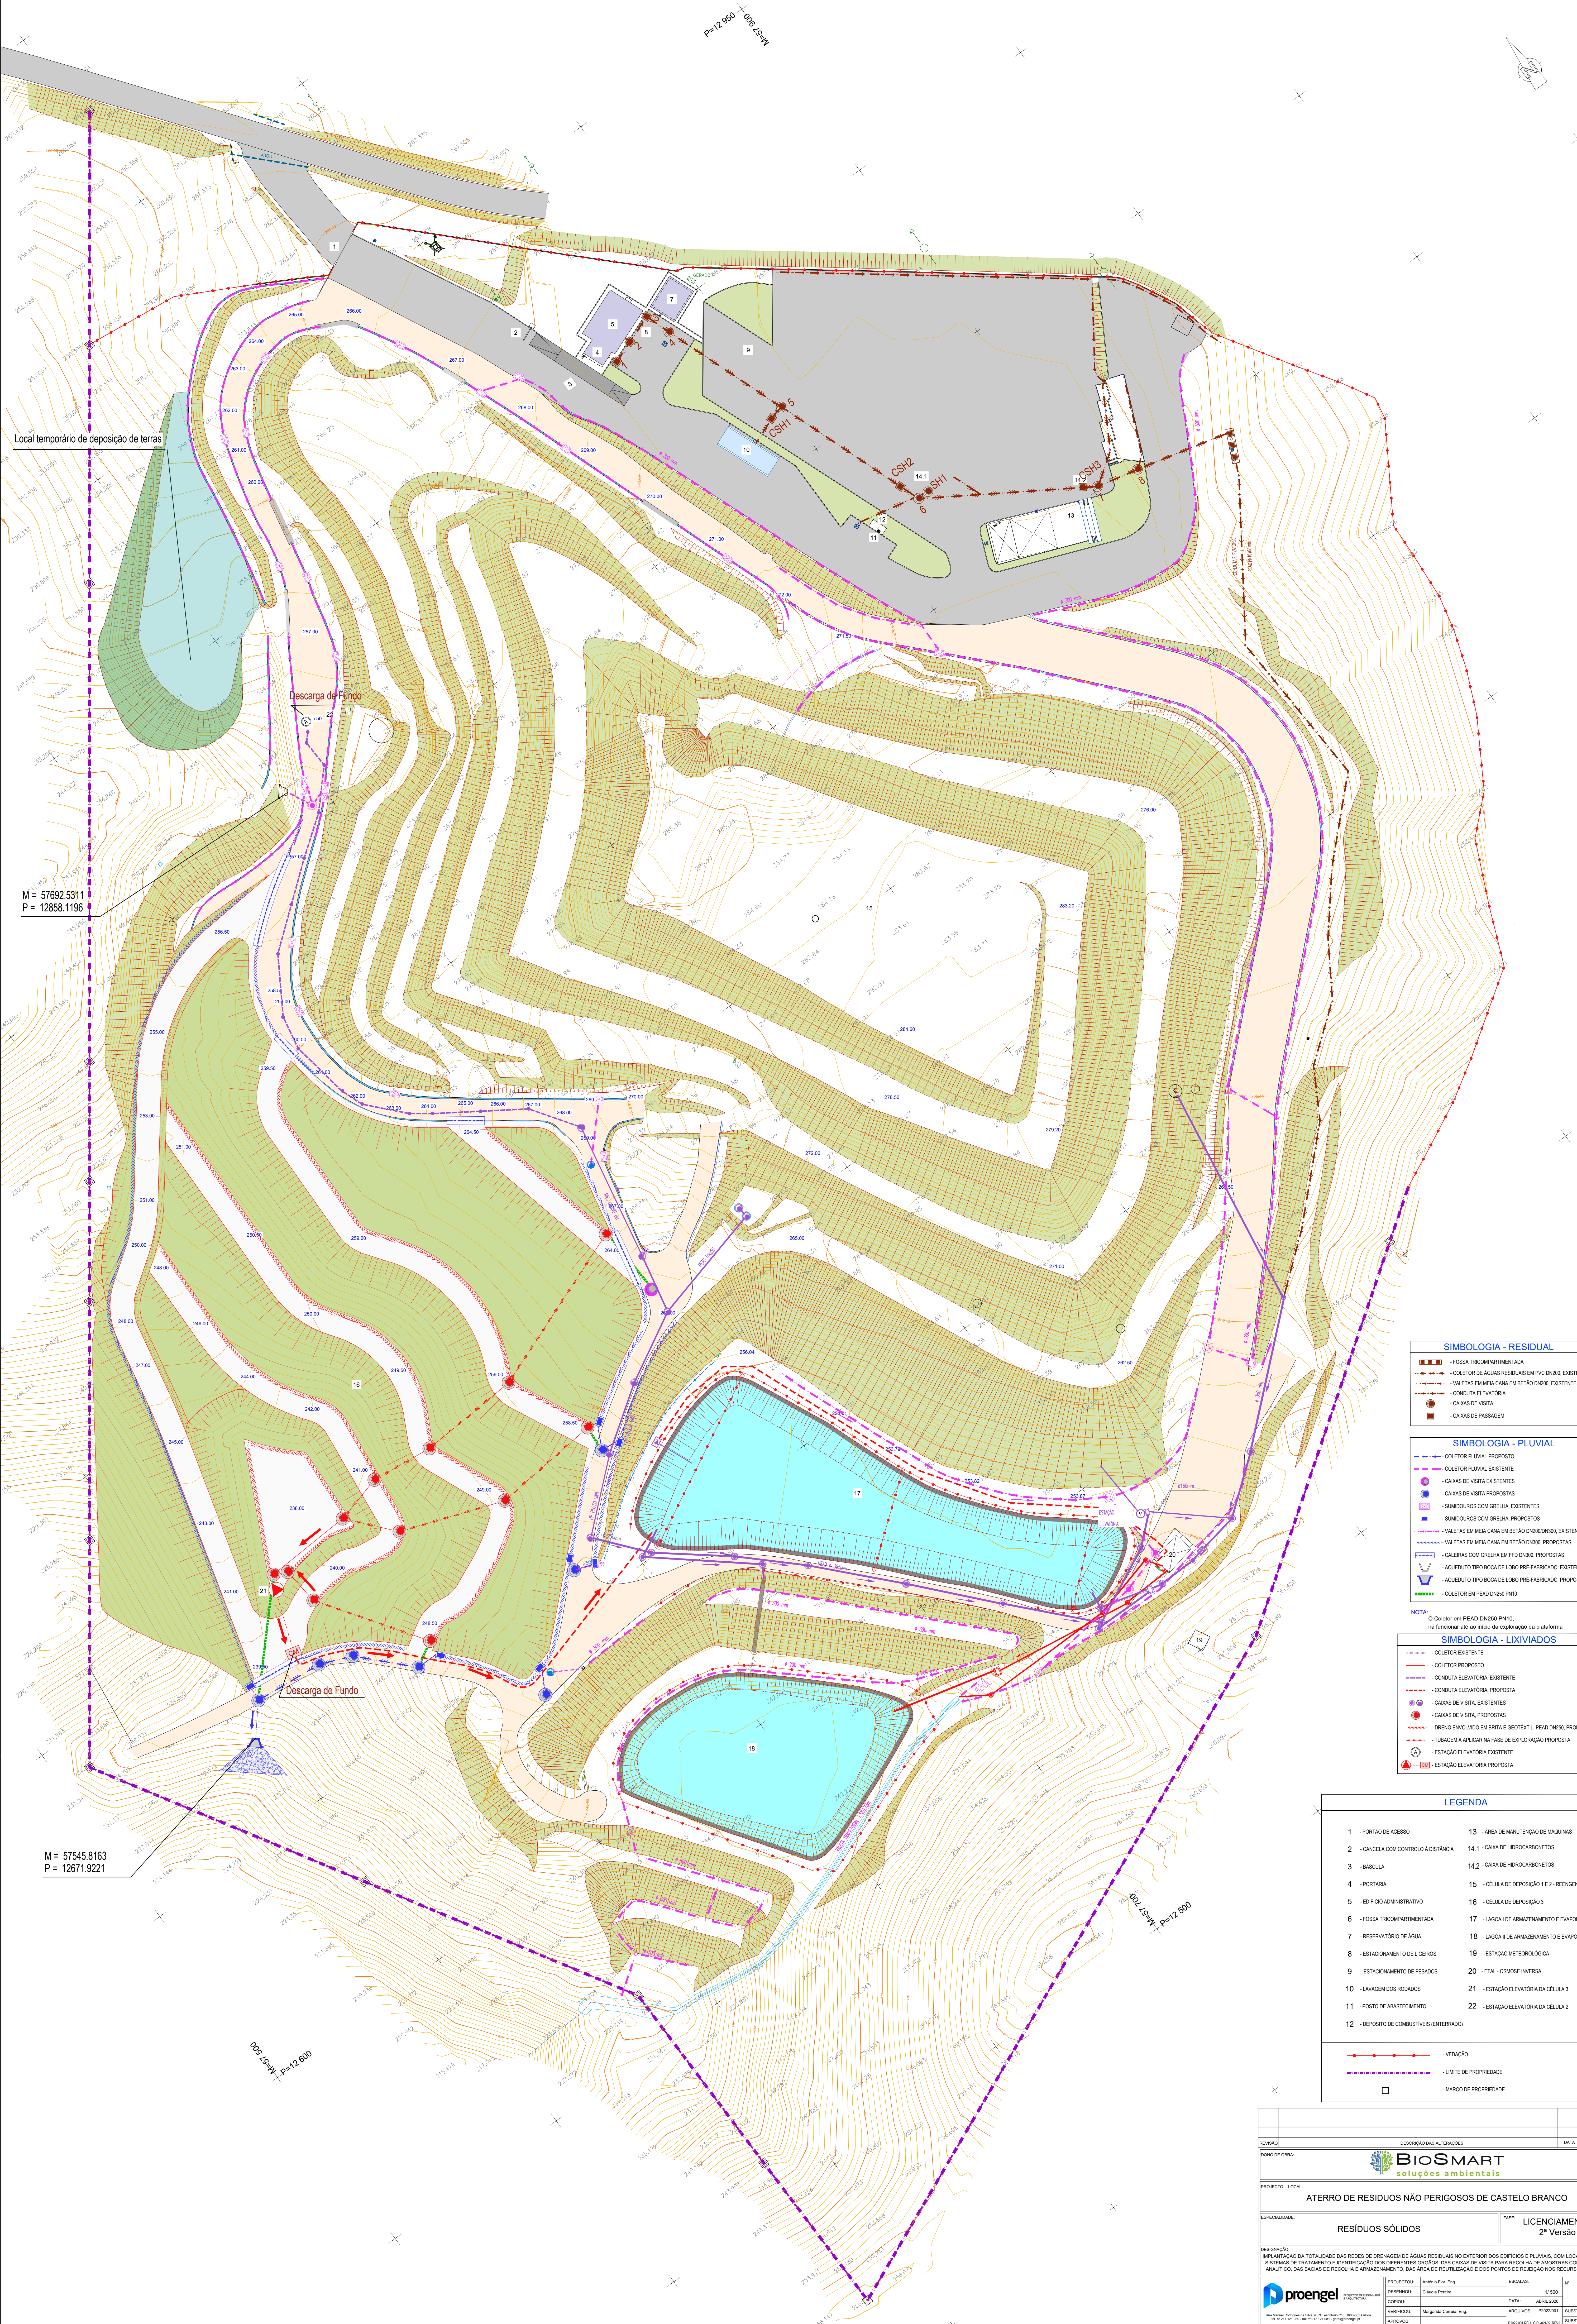

SIMBOLOGIA - RESIDUAL	
	- FOSSE TRICOMPARTIMENTADA
	- COLETOR DE ÁGUAS RESIDUAIS EM PVC DN200, EXISTENTE
	- VALETAS EM MEIA CANA EM BETÃO DN200, EXISTENTES
	- CONDUITE ELEVATÓRIA
	- CAIXAS DE VISITA
	- CAIXAS DE PASSAGEM

SIMBOLOGIA - PLUVIAL	
	- COLETOR PLUVIAL, PROPOSTO
	- COLETOR PLUVIAL, EXISTENTE
	- CAIXAS DE VISITA EXISTENTES
	- CAIXAS DE VISITA PROPOSTAS
	- SIMULADORES COM GRELHA, EXISTENTES
	- SIMULADORES COM GRELHA, PROPOSTOS
	- VALETAS EM MEIA CANA EM BETÃO DN200, EXISTENTES
	- VALETAS EM MEIA CANA EM BETÃO DN200, PROPOSTAS
	- CAIXAS COM GRELHA EM FPO DN200, EXISTENTES
	- CAIXAS COM GRELHA EM FPO DN200, PROPOSTAS
	- AQUEDUTO TIPO BOCA DE LOBO PRÉ-FABRICADO, EXISTENTE
	- AQUEDUTO TIPO BOCA DE LOBO PRÉ-FABRICADO, PROPOSTO
	- COLETOR EM PEAD DN200 PN10

SIMBOLOGIA - LIXIVIADOS	
	- COLETOR EXISTENTE
	- COLETOR PROPOSTO
	- CONDUITE ELEVATÓRIA, EXISTENTE
	- CONDUITE ELEVATÓRIA, PROPOSTA
	- CAIXAS DE VISITA EXISTENTES
	- CAIXAS DE VISITA PROPOSTAS
	- DRENOS ENVOLVIDO EM BRITA E GEOTÊXTEIL, PEAD DN200, PROPOSTO
	- TUBAGEM A APLICAR NA FASE DE EXPLORAÇÃO PROPOSTA
	- ESTAÇÃO ELEVATÓRIA EXISTENTE
	- ESTAÇÃO ELEVATÓRIA PROPOSTA

LEGENDA	
1 - PORTÃO DE ACESSO	13 - ÁREA DE MANUTENÇÃO DE MÁQUINAS
2 - CANCELAS COM CONTROLO À DISTÂNCIA	14.1 - CAIXA DE HIDROCARBONETOS
3 - BASÓLUA	14.2 - CAIXA DE HIDROCARBONETOS
4 - PORTARA	15 - CÉLULA DE DEPOSIÇÃO 1 E 2 - REENGENHARIA
5 - EDIFÍCIO ADMINISTRATIVO	16 - CÉLULA DE DEPOSIÇÃO 3
6 - FOSSE TRICOMPARTIMENTADA	17 - LAGUNA II DE ARMAZENAMENTO E EVAPORAÇÃO
7 - RESERVATÓRIO DE ÁGUA	18 - LAGUNA I DE ARMAZENAMENTO E EVAPORAÇÃO
8 - ESTACIONAMENTO DE LIGEROS	19 - ESTAÇÃO METEOROLÓGICA
9 - ESTACIONAMENTO DE PESADOS	20 - ETAL - OSMOSE INVERSA
10 - LAVAGEM DOS RODADOS	21 - ESTAÇÃO ELEVATÓRIA DA CÉLULA 3
11 - POSTO DE ABASTECIMENTO	22 - ESTAÇÃO ELEVATÓRIA DA CÉLULA 2
12 - DEPOSITO DE COMBUSTÍVEL (ENTERRADO)	
	- VEGETAÇÃO
	- LIMITE DE PROPRIEDADE
	- MARCO DE PROPRIEDADE

REVISÃO	DESCRIÇÃO DAS ALTERAÇÕES	DATA	APROVADO
0000 DE CRIA			
PROJECTO - LOCAL:			
ATERRO DE RESÍDUOS NÃO PERIGOSOS DE CASTELO BRANCO			
ESPECIALIDADE:			
RESÍDUOS SÓLIDOS			
FASE:			
LICENCIAMENTO 2ª Versão			
DESIGNAÇÃO:			
IMPLANTAÇÃO DA TOTALIDADE DAS REDES DE DRENAGEM DE ÁGUAS RESIDUAIS NO EXTERIOR DOS EDIFÍCIOS E PLUVIAIS, COM LOCALIZAÇÃO DOS SISTEMAS DE TRATAMENTO E IDENTIFICAÇÃO DOS DIFERENTES ORÇÂOS, DAS CAIXAS DE VISITA PARA RECOLHA DE AMOSTRAS COM CONTROLO ANALÍTICO, DAS BACIAS DE RECULHA E ARMAZENAMENTO, DAS ÁREAS DE RESILUÇÃO E DOS PONTOS DE RESILUÇÃO NOS RECURSOS HÍDRICOS			
proengel			
PROJECIONISTA	ANALISTA	ESCALAS	Nº
DESIGNADO	Cláudia Pereira	1/500	04
COPIADO		DATA	ABRIL 2020
VERIFICADO	Margarida Correia, Eng.	APROVADO	PROJECIONISTA
APROVADO		REVISOR	SUBSTITUIÇÃO
ESTES DESENHOS NÃO PODEM SER REPRODUZIDOS OU USADOS PARA QUALQUER OUTRO FIM SEM O AGUIR INDICADO, SEM AUTORIZAÇÃO PRÉVIA DO CABINETE PROJECTISTA			