


---

## ANEXO A.2 – Perfis Transversais Tipo

VIA QUÁDRUPLO EM RETA  
1:50 (A1) / 1:100 (A3)



VIA QUÁDRUPLA EM CURVA  
1:50 (A1) / 1:100 (A3)

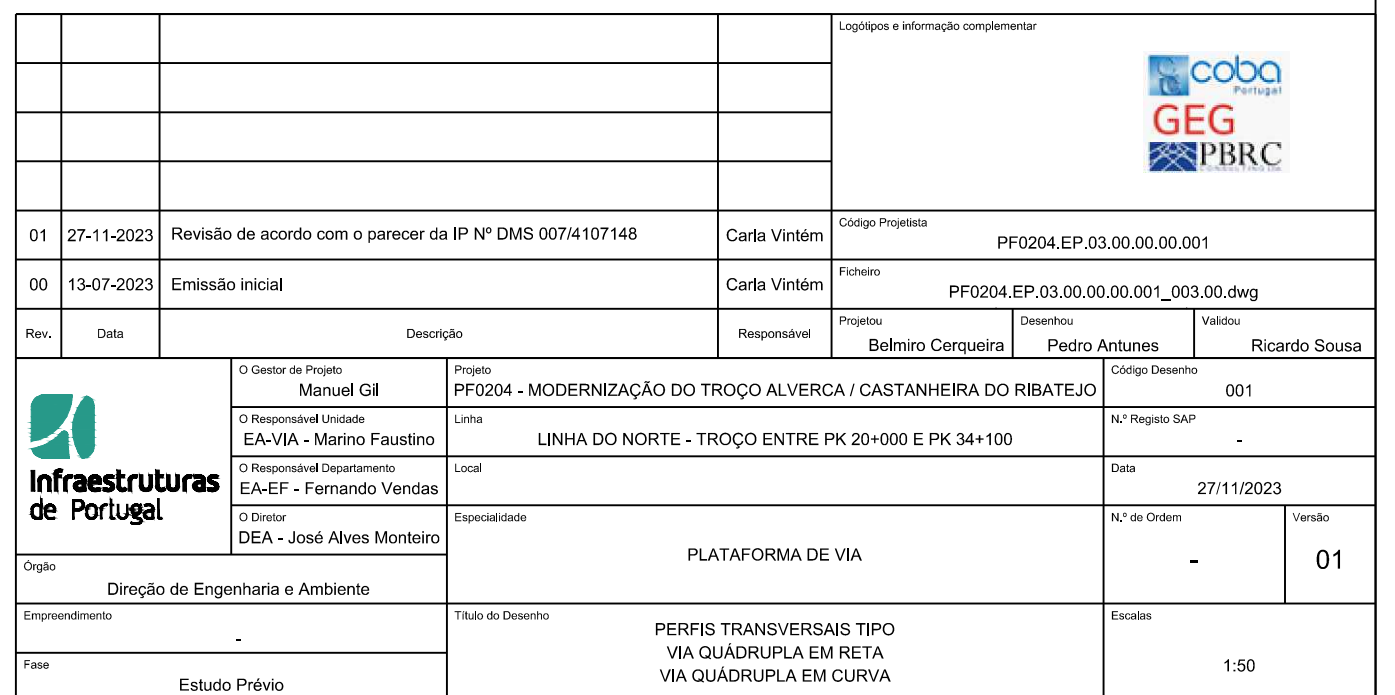


VIA QUÁDRUPLO EM RETA  
1:50 (A1) / 1:100 (A3)




# VIA QUÁDRUPLA EM CURVA


1:50 (A1) / 1:100 (A3)

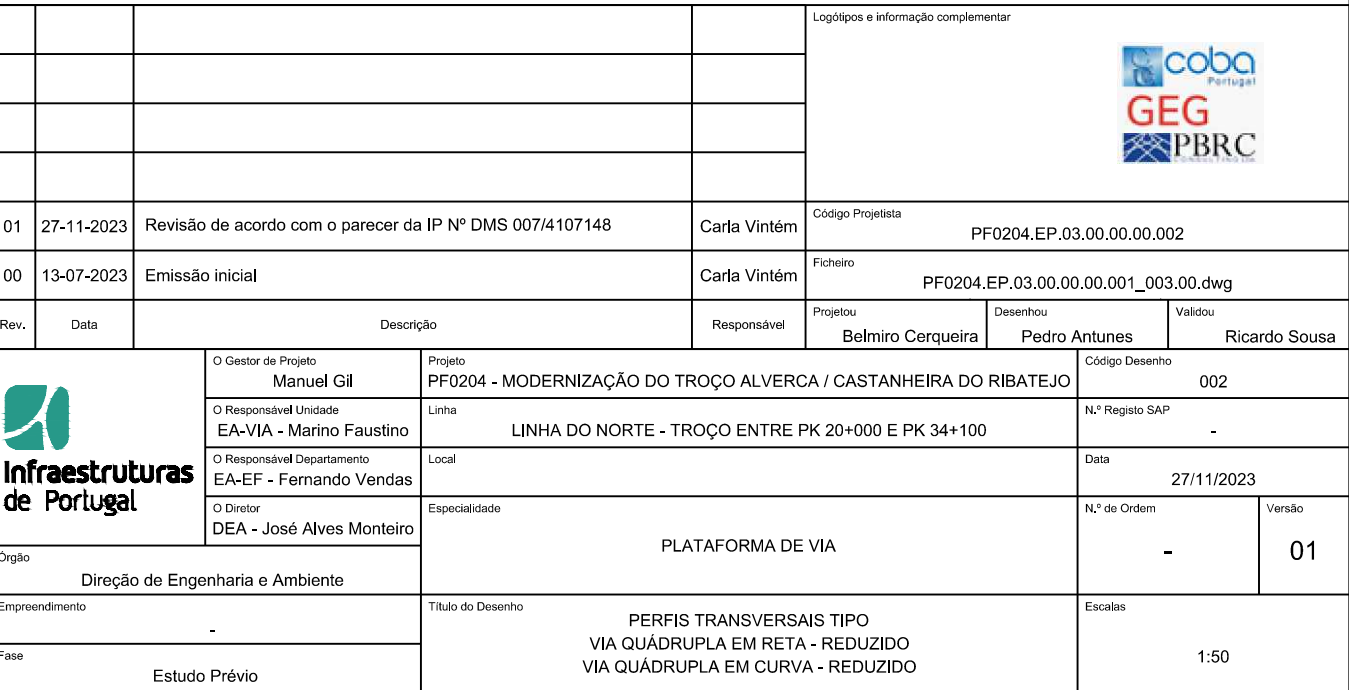

PERFIL TRANSVERSAL TIPO  
VIA QUÁDRUPLA EM RETA - ESTAÇÃO  
1:50 (A1) / 1:100 (A3)

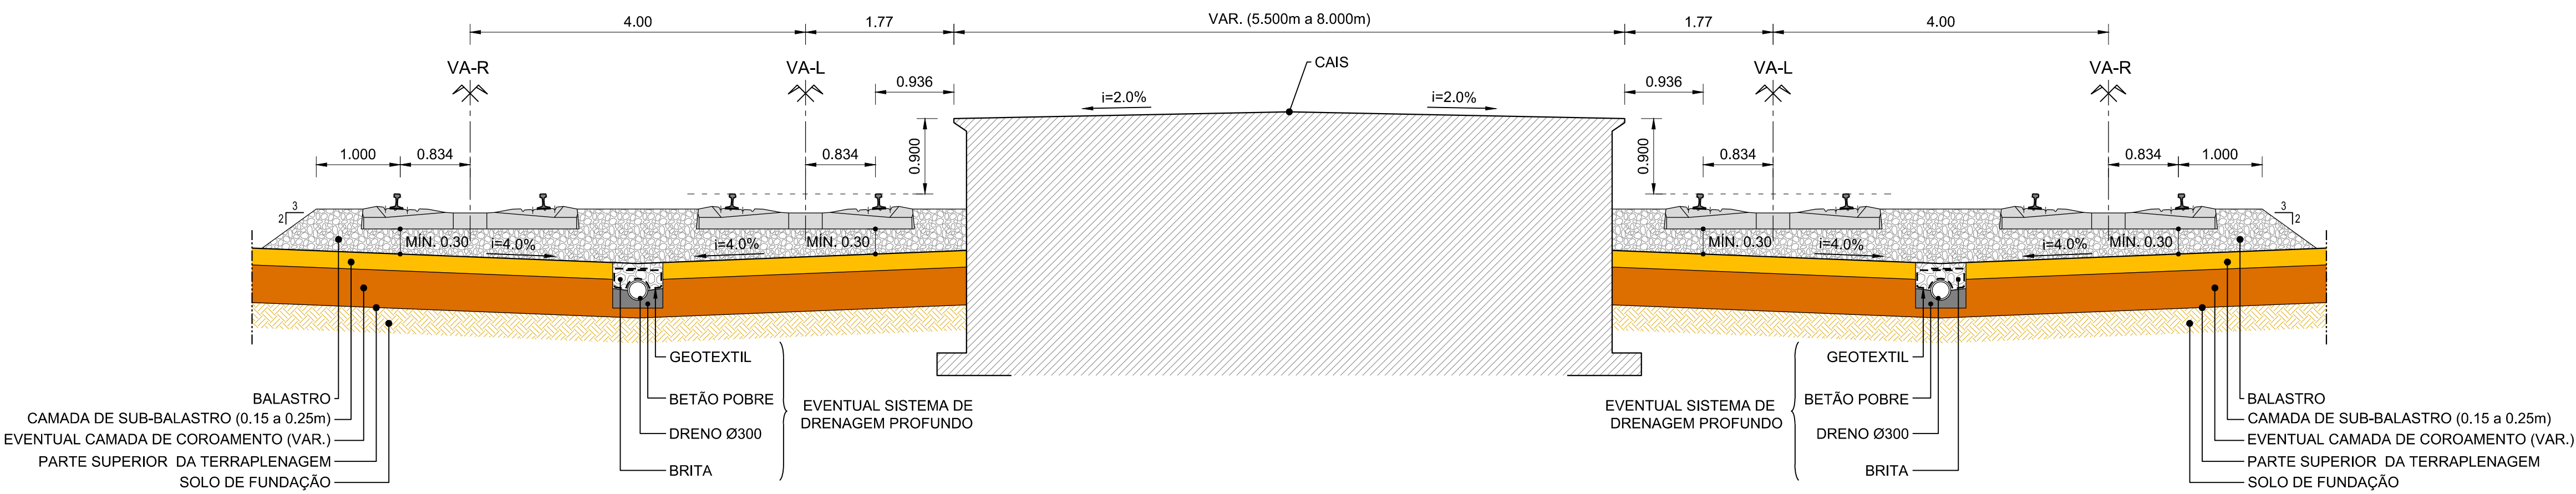

PERFIL TRANSVERSAL TIPO  
VIA SIMPLES EM RETA (i=4%)  
1:50 (A1) / 1:100 (A3)

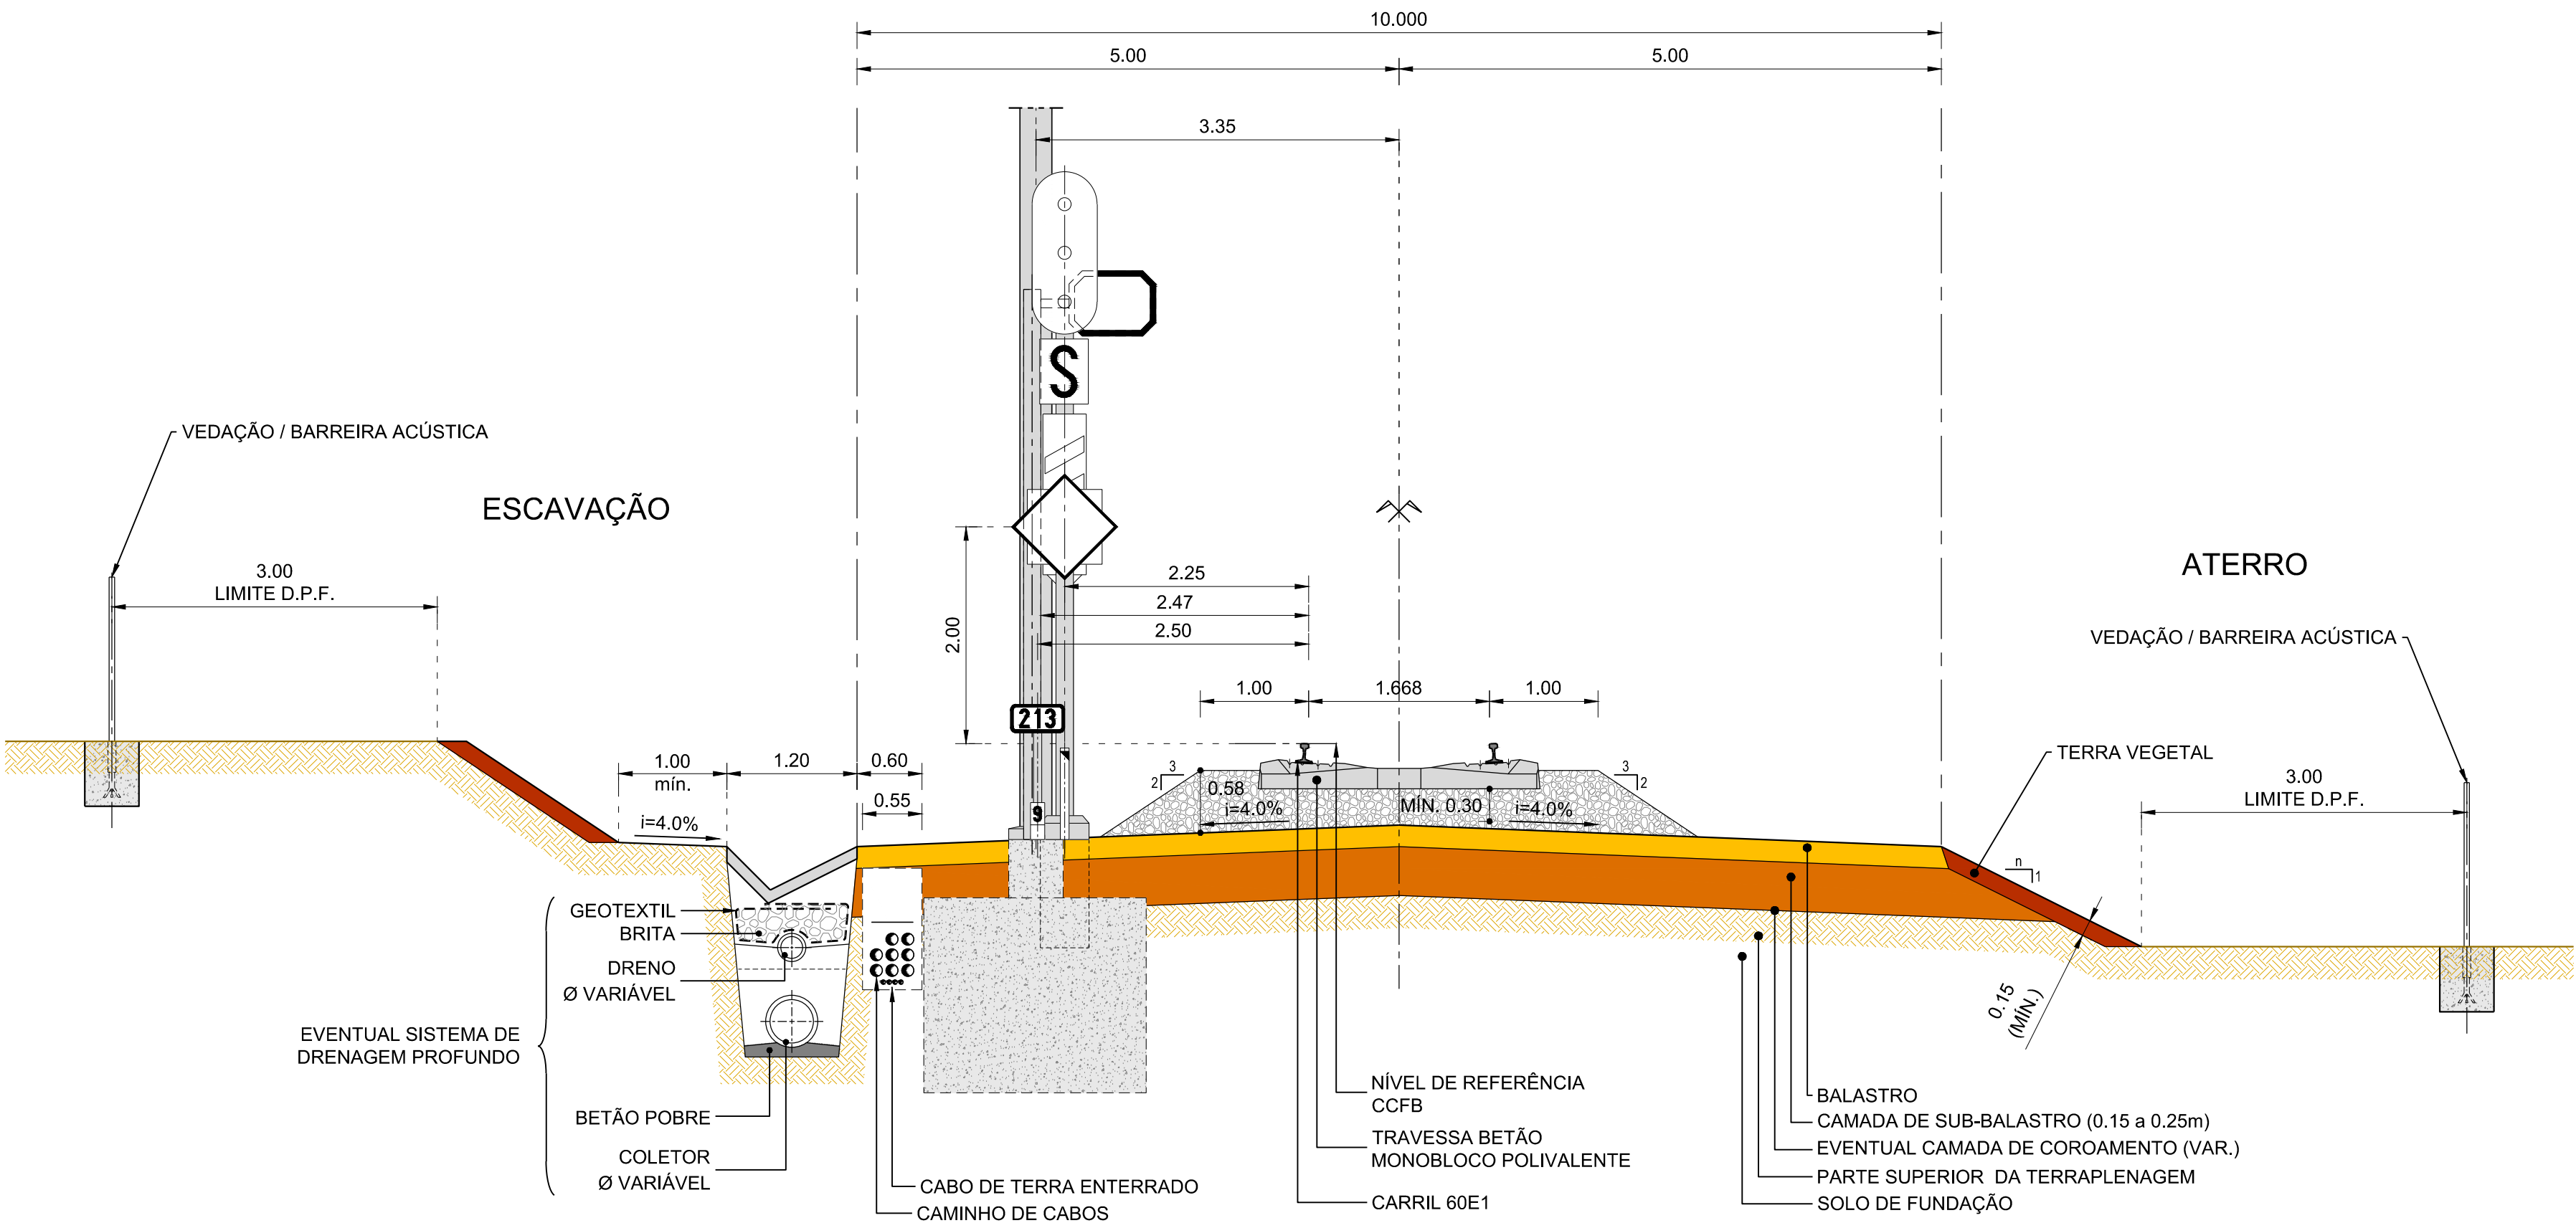

Cofinanciado pela  
União Europeia

|      |            |                                                                                                 |                               |
|------|------------|-------------------------------------------------------------------------------------------------|-------------------------------|
|      |            | Logótipos e informação complementar                                                             |                               |
|      |            |                                                                                                 |                               |
|      |            | Código Projeto: PF0204.EP.03.00.00.00.003                                                       |                               |
| 00   | 13-07-2023 | Emissão Inicial                                                                                 | Carla Vintém                  |
|      |            | Ficheiro: PF0204.EP.03.00.00.00.001_003.00.dwg                                                  |                               |
| Rev. | Data       | Descrição                                                                                       | Responsável                   |
|      |            |                                                                                                 | Proprietário: Belmiro Correia |
|      |            |                                                                                                 | Desenho: Pedro Antunes        |
|      |            |                                                                                                 | Validar: Ricardo Sousa        |
|      |            | Código Desenho: 003                                                                             |                               |
|      |            | Nº Registo SAP: -                                                                               |                               |
|      |            | Data: 13/07/2023                                                                                |                               |
|      |            | Nº de Ordem: -                                                                                  |                               |
|      |            | Validar: 00                                                                                     |                               |
|      |            | Título do Desenho: PERFIS TRANSVERSAIS TIPO VIA QUÁDRUPLA EM RETA - ESTAÇÃO VIA SIMPLES EM RETA |                               |
|      |            | Escala: 1:50                                                                                    |                               |
|      |            | Fase: Estudo Prévio                                                                             |                               |