

--- CPT-EEG-PE-EI 7-R2-SISTEMA DE ALARME DVG


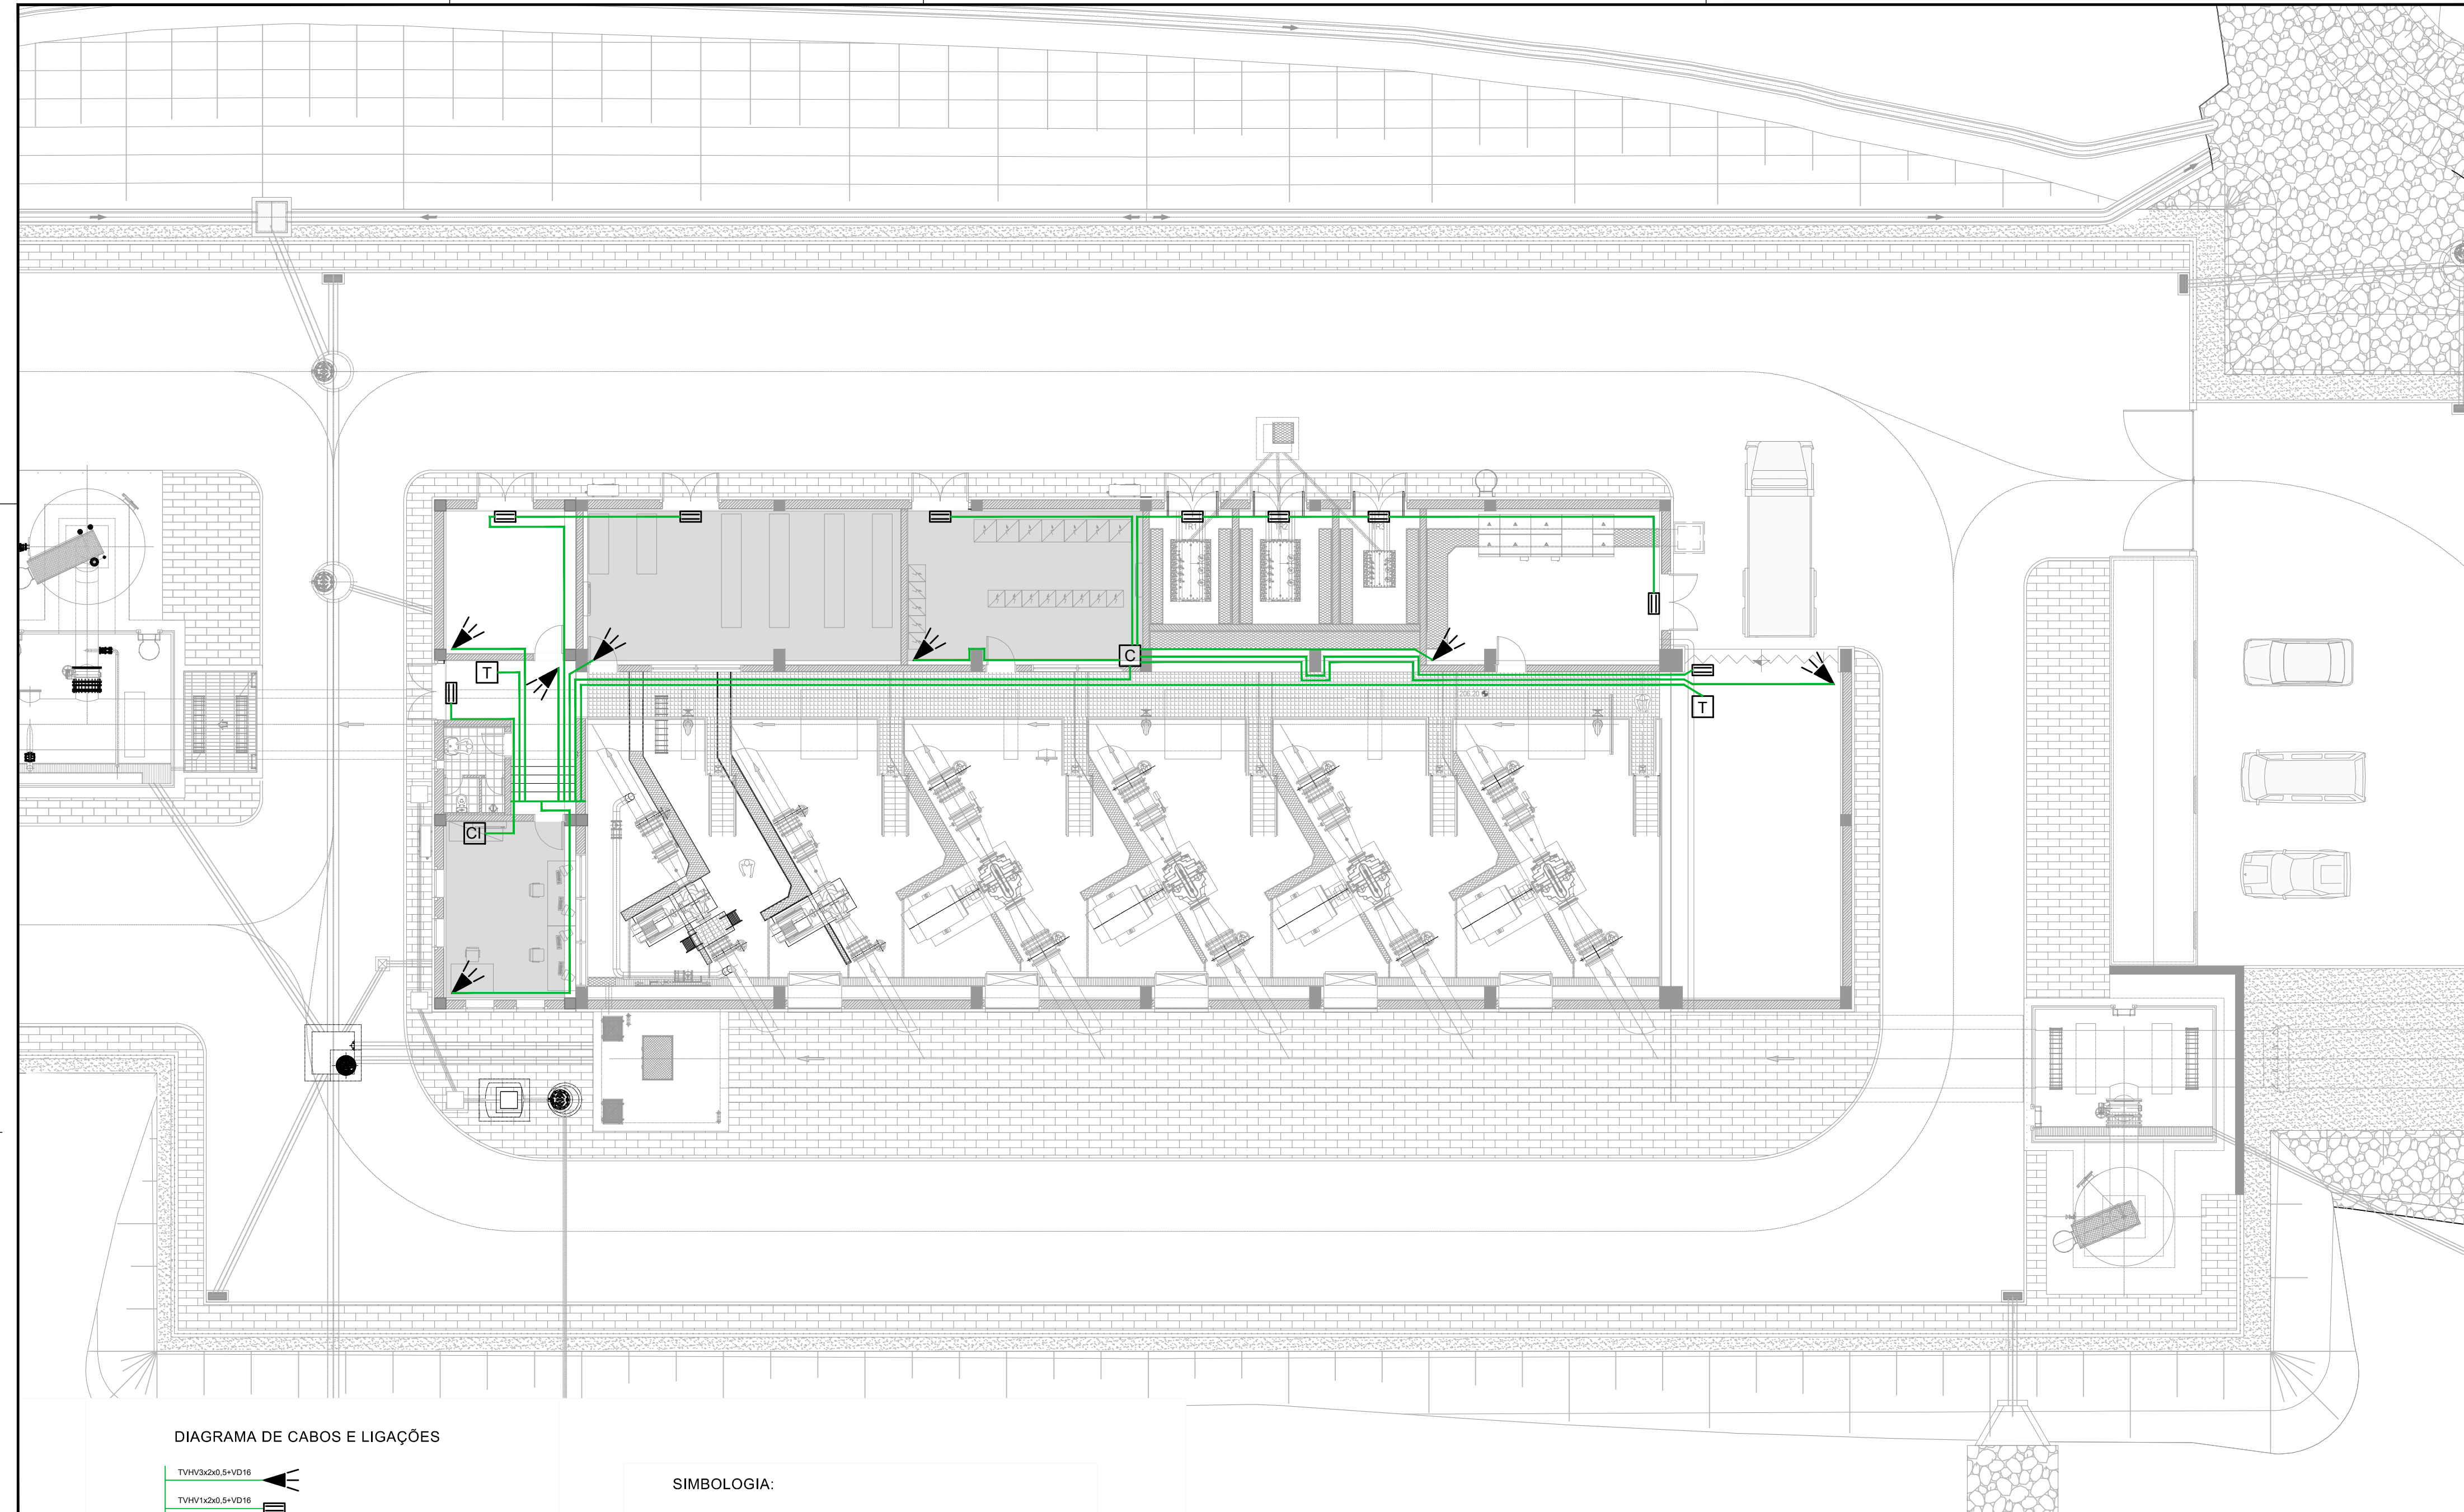


DIAGRAMA DE CABOS E LIGAÇÕES

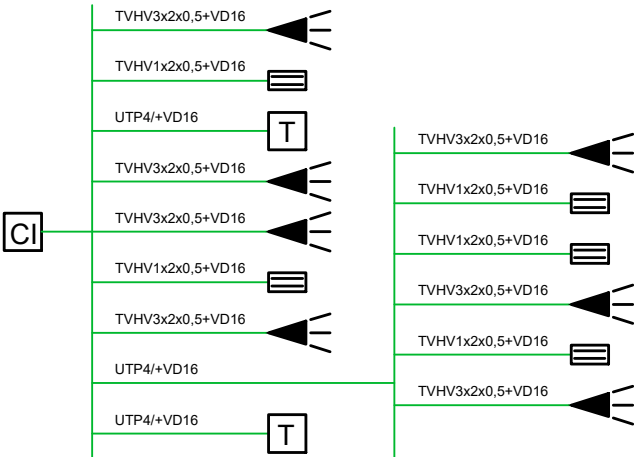

SIMBOLOGIA:

- CABO INSTALADO EM TUBO VD EM BRAÇADEIRAS
- CENTRAL DE INTRUSÃO
- CONCENTRADOR DE OITO ENTRADAS
- TECLADO DE CONTROLO DE ACESSOS
- DETECTOR VOLUMÉTRICO DE DUPLA TECNOLOGIA (PIR-MW)
- CONTACTO MAGNÉTICO DE PORTA

02 01	Revisão geral. Revisão geral	RB RB	SA SA	Out. 2023 Junho 2023
Revisão	Designação	Desenhou	Aprovou	Data
Fase	PROJETO DE EXECUÇÃO			
Projectou	Desenhou	Aprovou	Data	
José Botelho	Rui Serrano	Sofia Azevedo	Janeiro 2023	
Código do Ficheiro:	Contrato:	Escalas	1:150	
C871-EEG-PE-EI 7-R2-	C871			

DGADR DIREÇÃO-GERAL DE AGRICULTURA E DESENVOLVIMENTO RURAL	
PROJETO DE EXECUÇÃO DE INFRAESTRUTURAS DE REGADIO DO APROVEITAMENTO HIDROAGRÍCOLA DO CRATO	
ESTAÇÃO ELEVATÓRIA INSTALAÇÕES ELÉTRICAS	
SADIR - SISTEMA DE ALARME DE DETENÇÃO DE INTRUSÃO E ROUBO	

Desenho n.º	Revisão
E17	2