



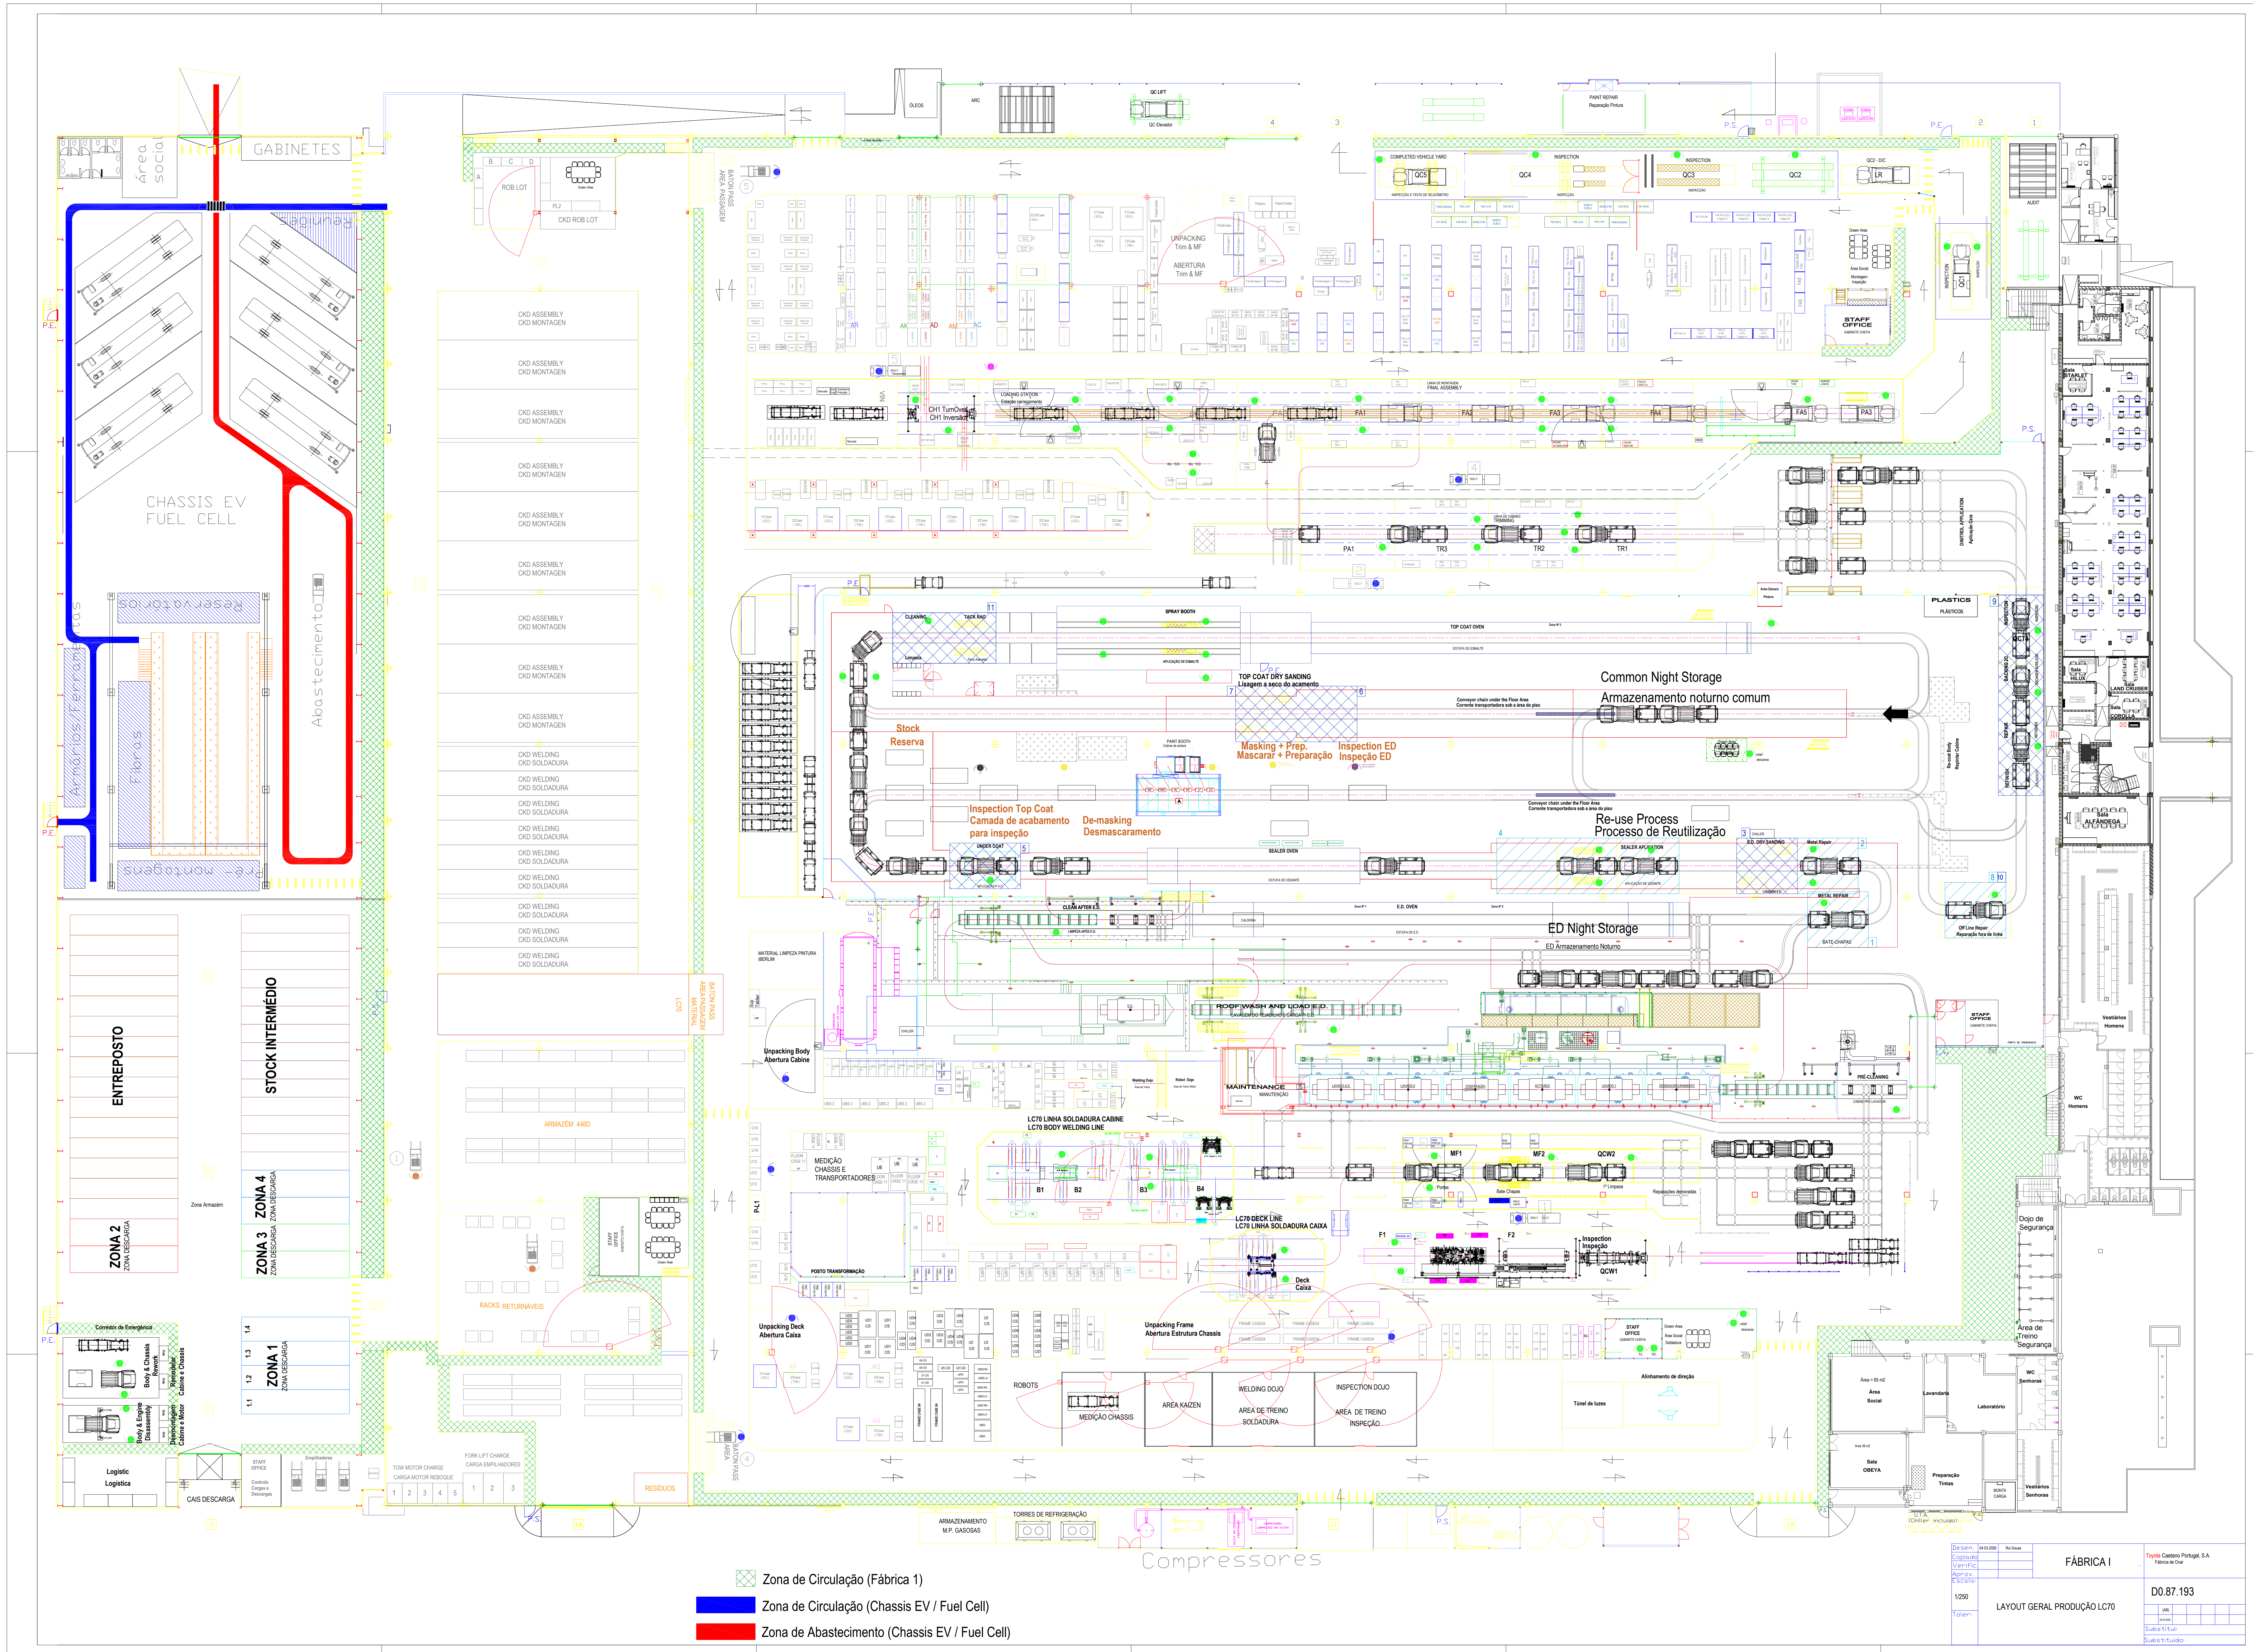

- Zona de Circulação (Fábrica 1)
- Zona de Circulação (Chassis EV / Fuel Cell)
- Zona de Abastecimento (Chassis EV / Fuel Cell)

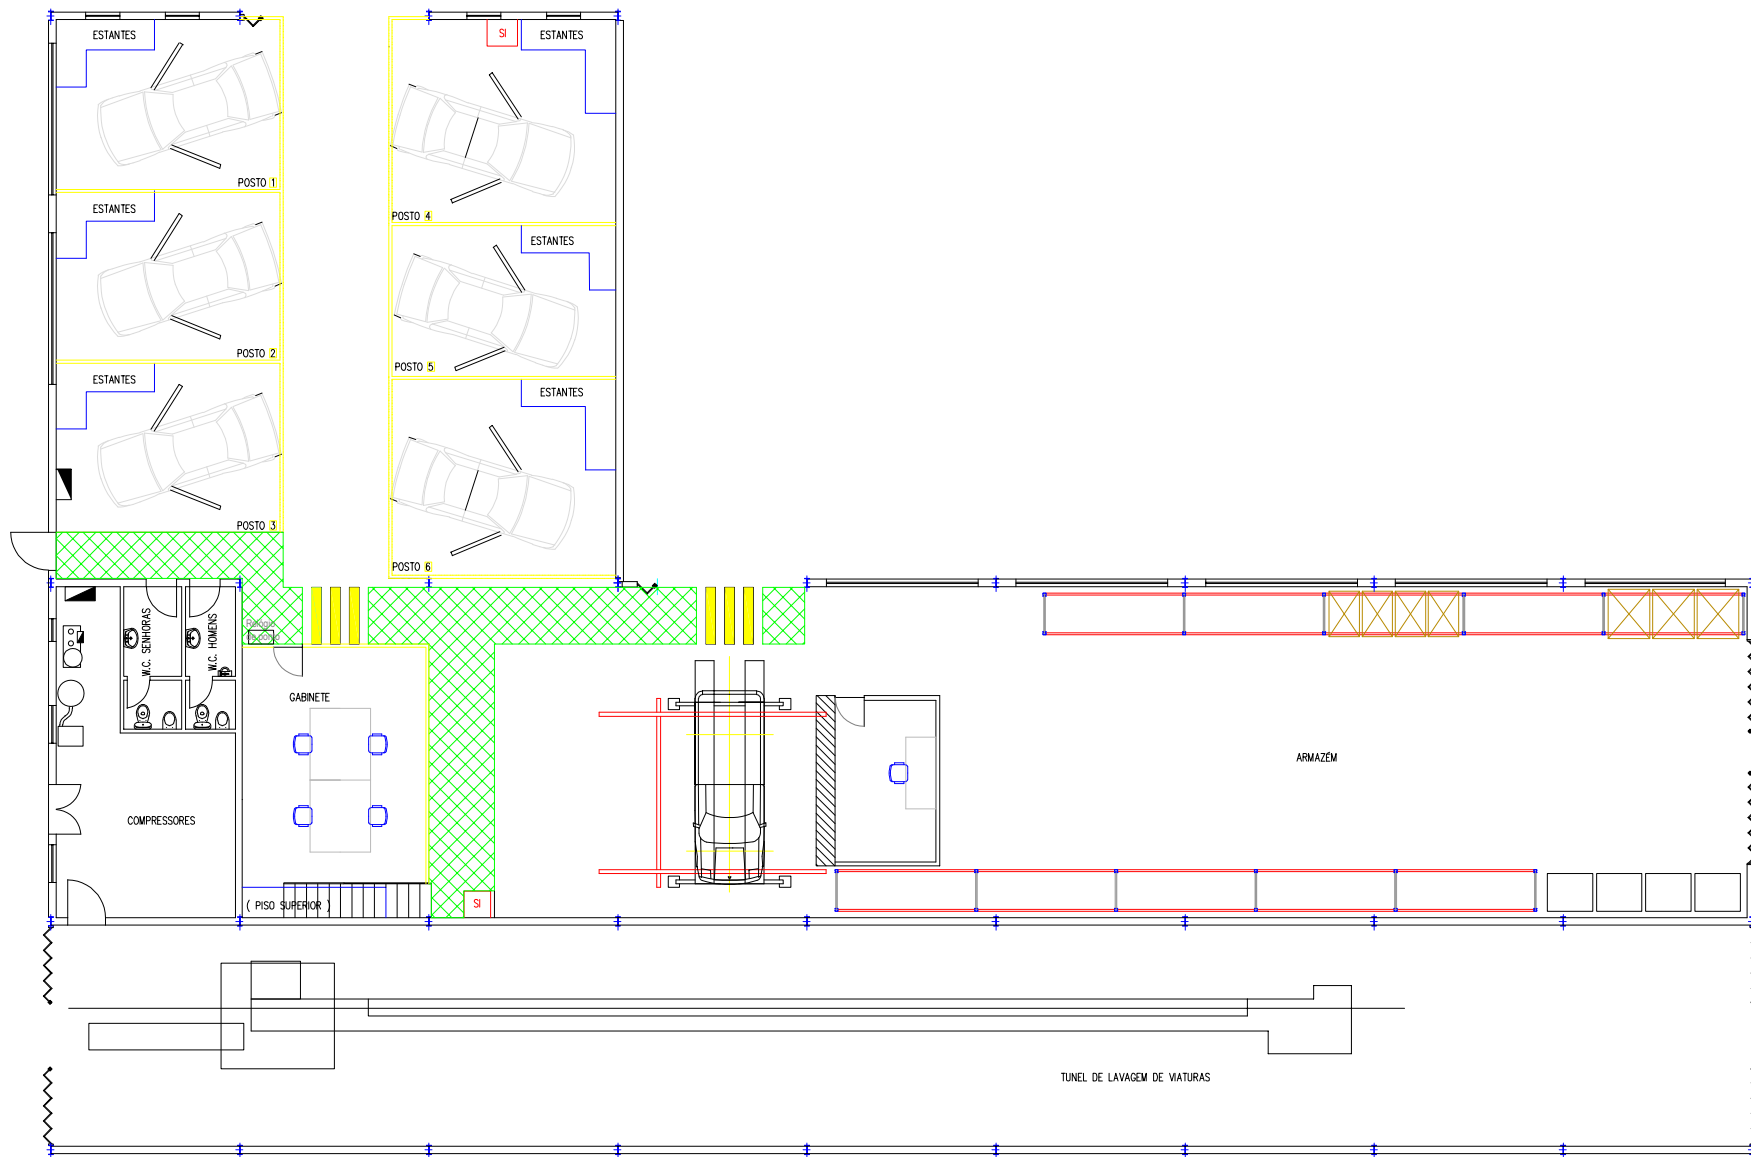

Projeto	14.07.11	PS RV	FÁBRICA 2		Toyota Caetano Portugal, S.A. Fábrica de Ovar	
Desen.	14.07.11	RV				
Copiado			1/100		D2.41.232 (d)	
Verific.						
Escala			GENERAL LAYOUT PD1		Substituto:	
					Substituído:	