
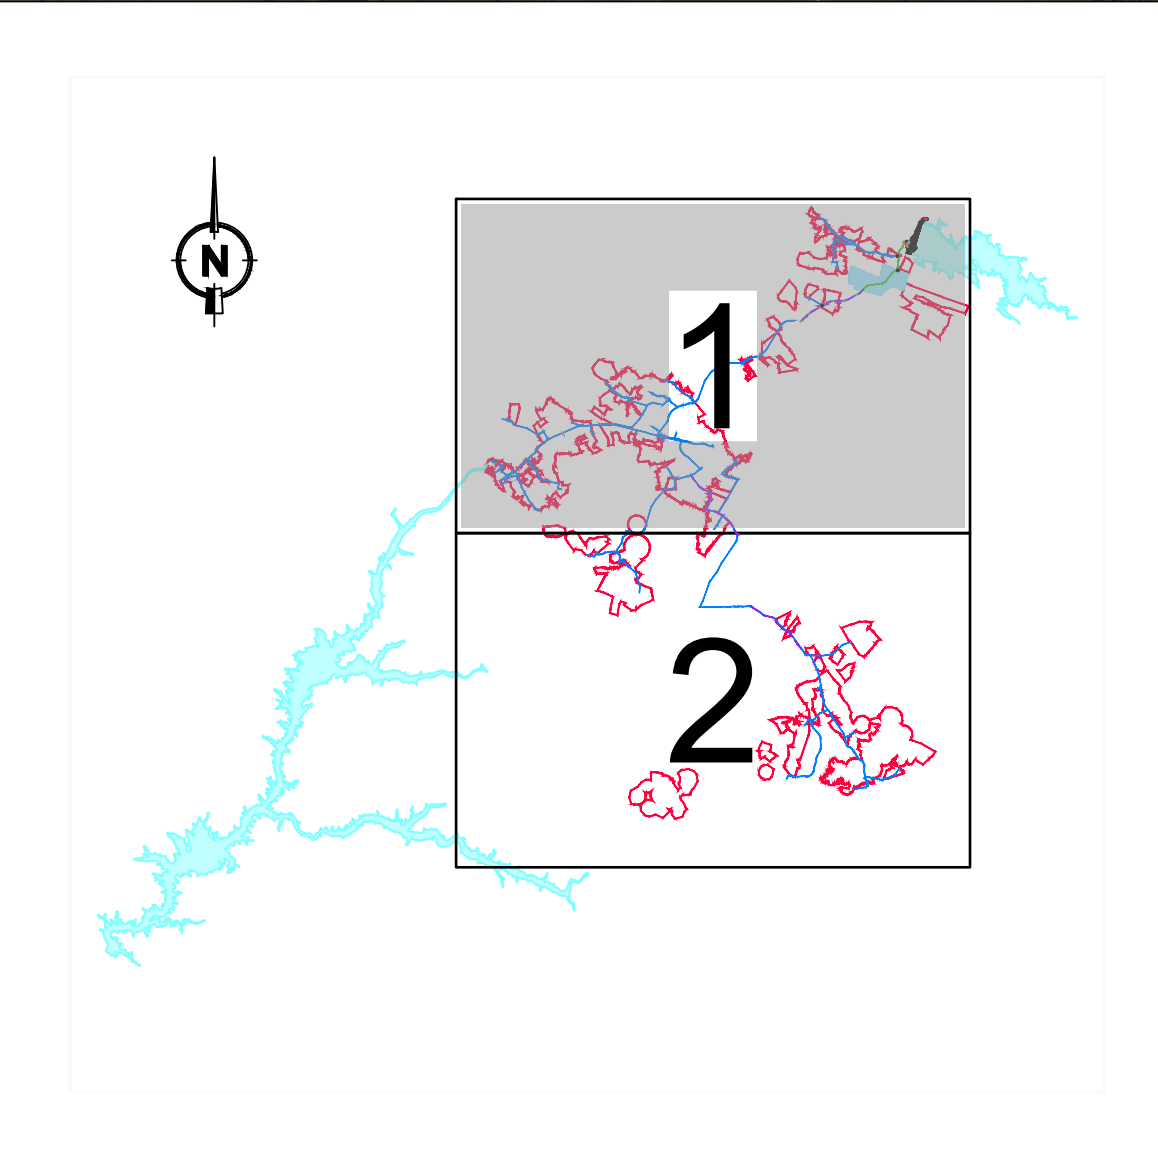


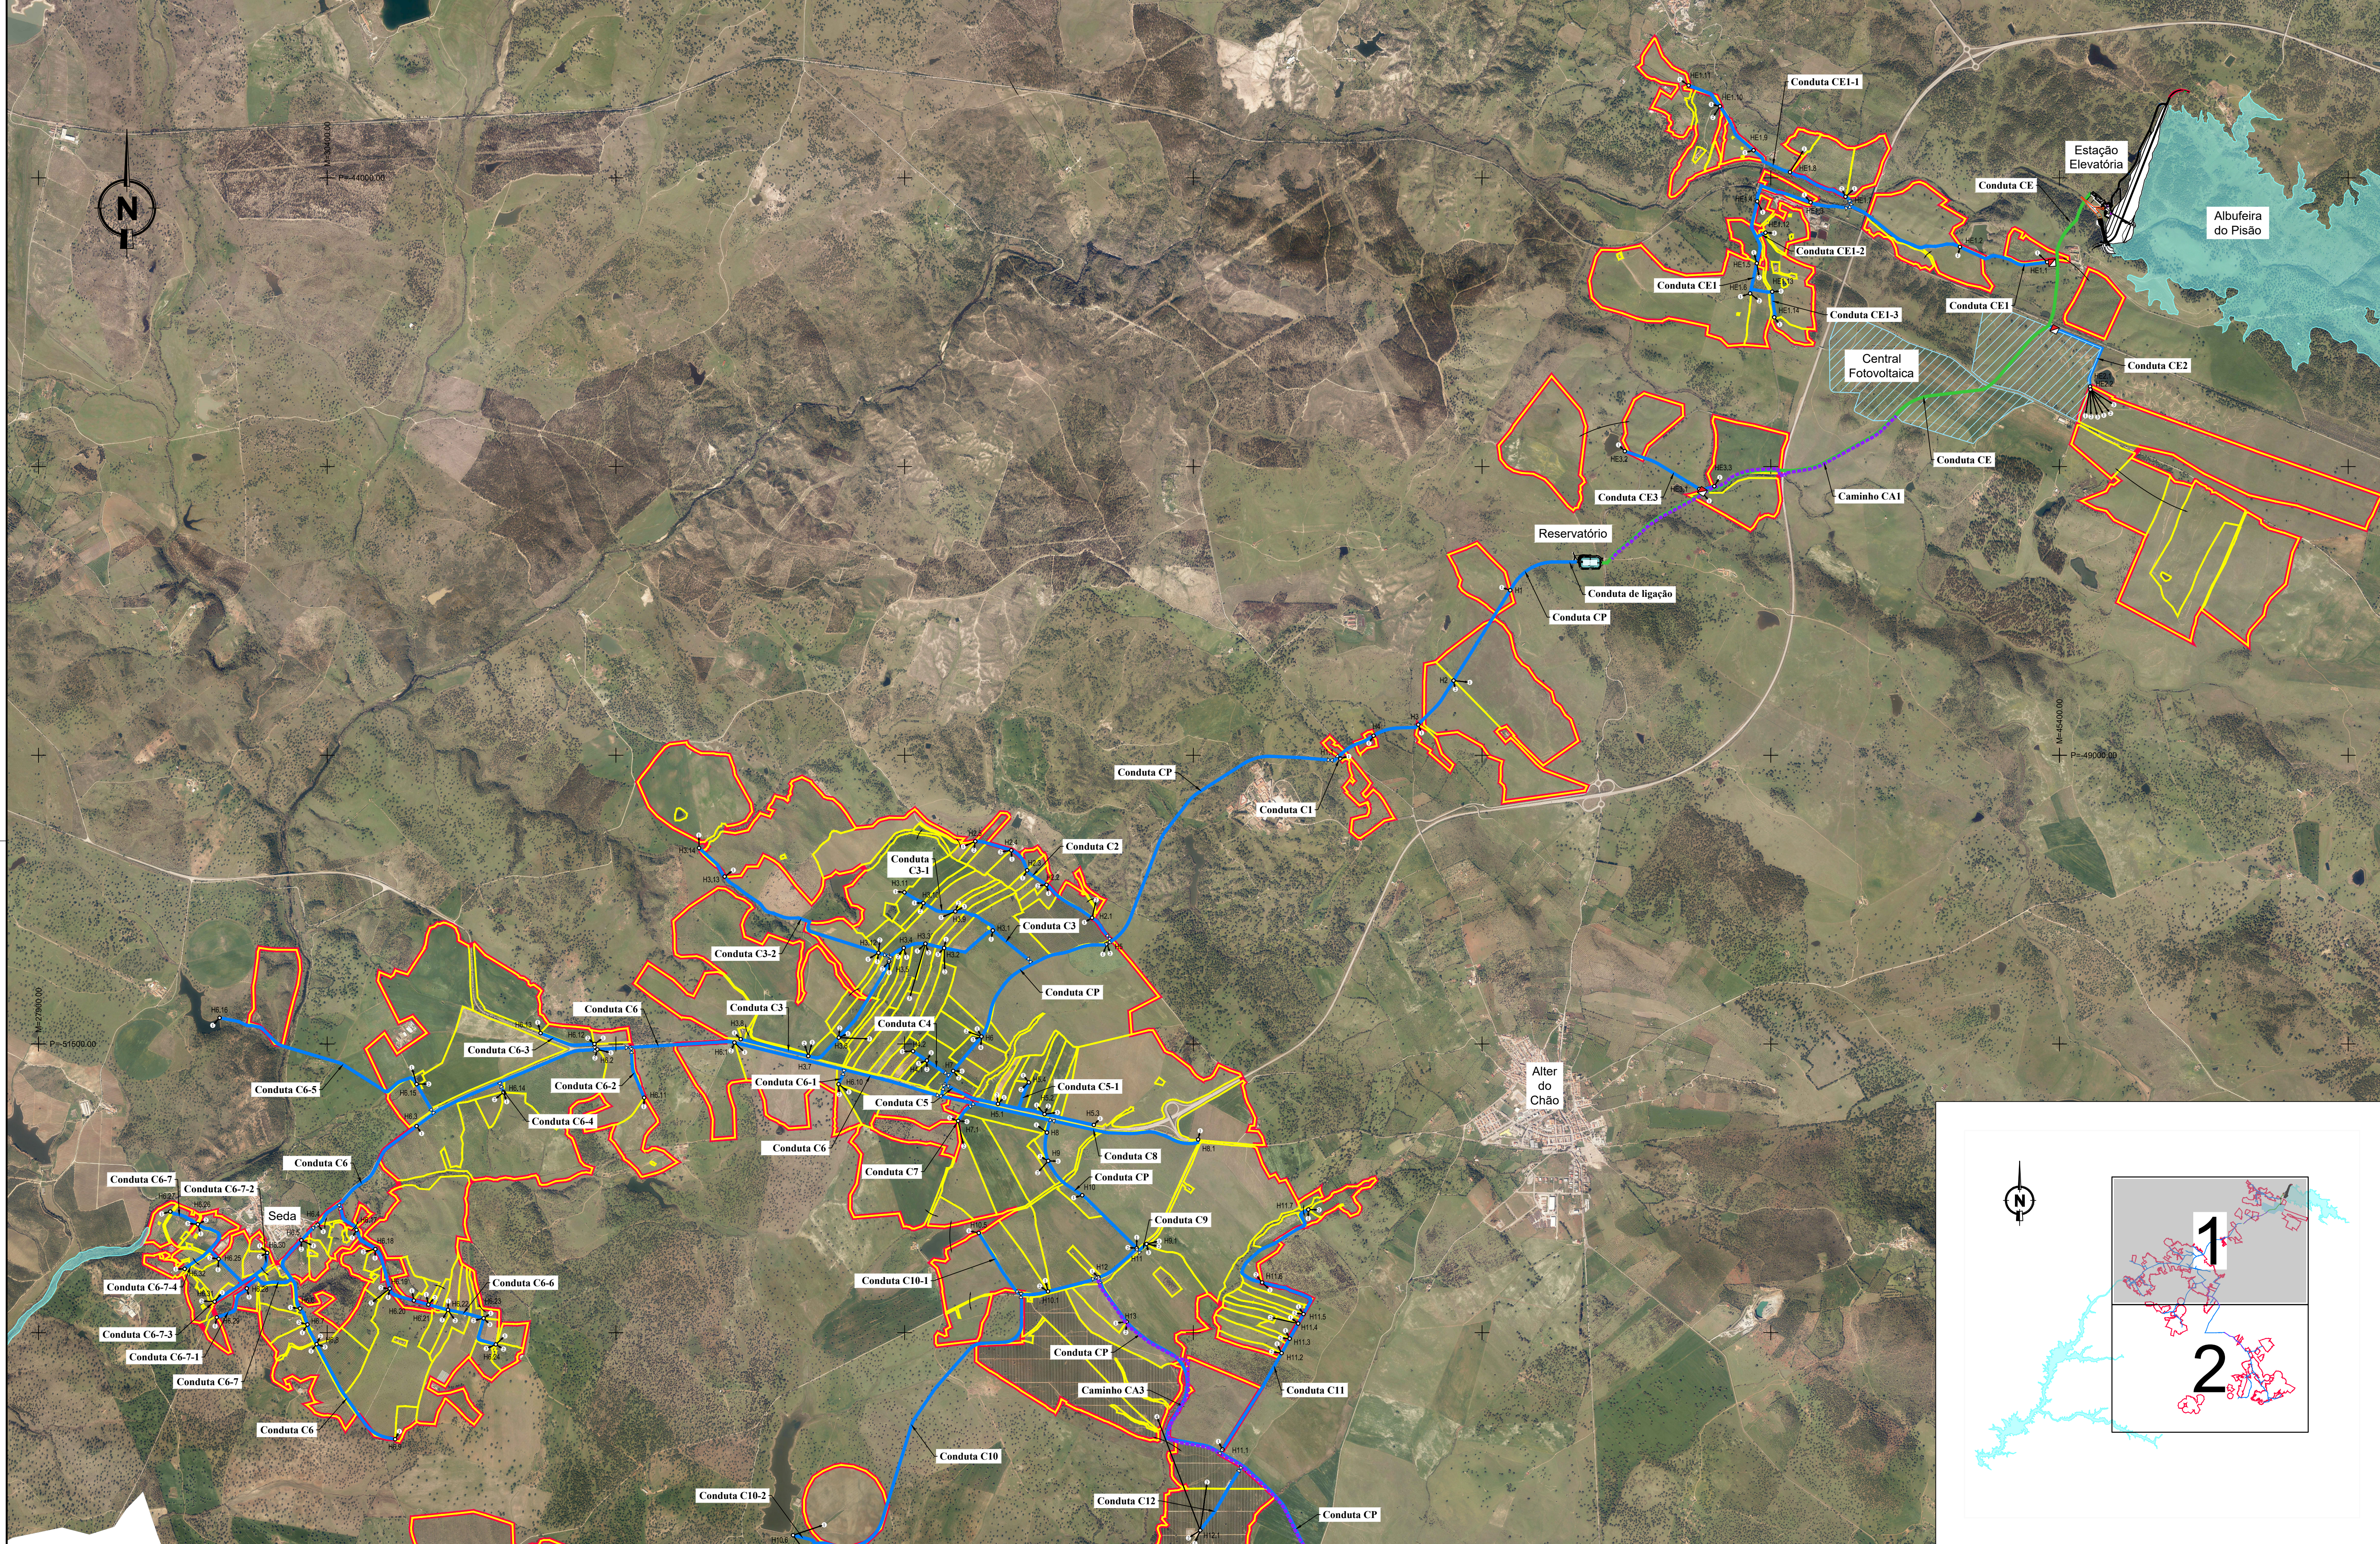

CONVENÇÕES

- Perímetro de Rega

- Rede de rega

- Unidade de Rega

- Conduta elevatória

- Boca de rega

- Rede viária

- Válvula de seccionamento

- Hidrante

- Estação de filtração

Sistema de Referência: PT-TM06/ETRS89

Elipsóide: GRS80

Projeção: Transversa de Mercator

Datum Geodésico: ETRS89

Revisão	Designação	Desenhou	Aprovou	Data			
Fase	PROJETO DE EXECUÇÃO						
Projecto	S. Azevedo	Desenhou	Cecília Passos	Aprovou	Sofia Azevedo	Data	Junho 2023
Código do Ficheiro:	C871-REG-PE-202-RO	Contrato:	C871	Escala:	1:25 000		

DGADR

DIREÇÃO-GERAL DE AGRICULTURA E DESENVOLVIMENTO RURAL

PROJETO DE EXECUÇÃO DE INFRAESTRUTURAS DE REGADIO DO APROVEITAMENTO HIDROAGRÍCOLA DO CRATO

REDE DE REGA. BLOCO DE FRONTEIRA E AVIS

PLANTA GERAL DA REDE DE REGA

(Folha 1/2)

Campo d'Água


Engenharia e Gestão, Lda.

Desenho n.º

Revisão

002

0

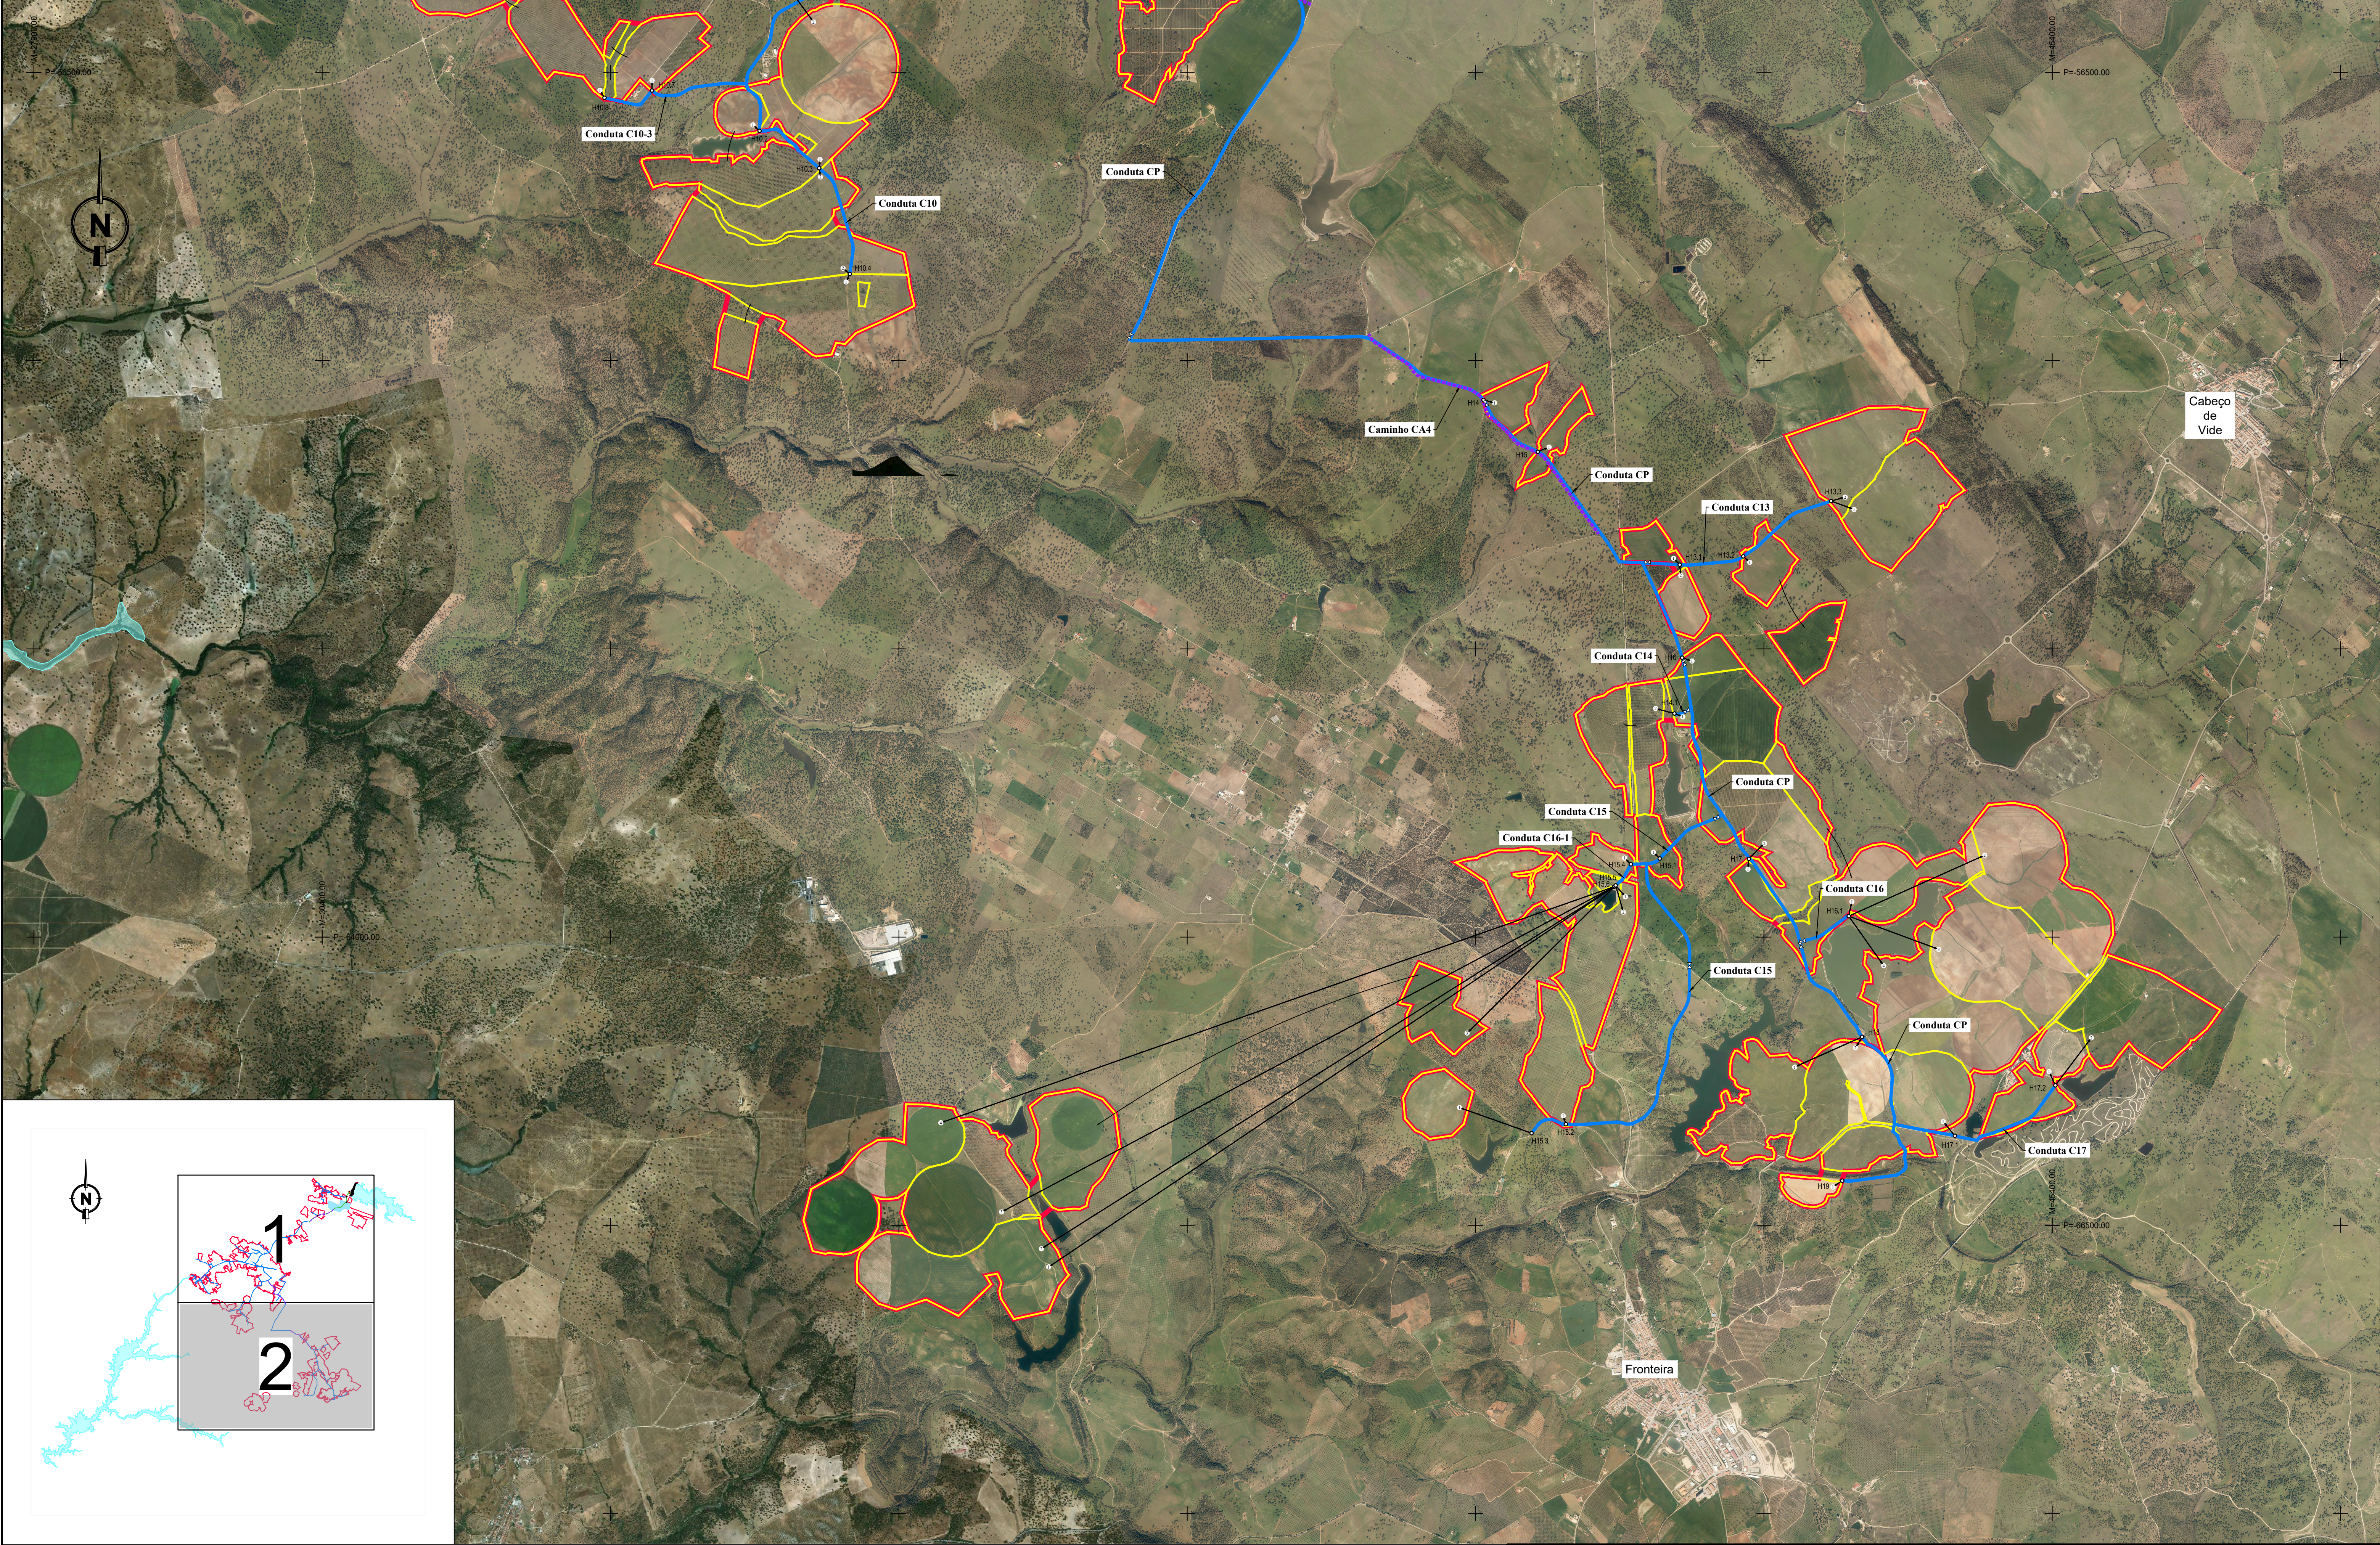

CONVENÇÕES

- Perímetro de Rega
- Rede de rega
- Hidrante
- Rede viária
- Estação de filtração
- Unidade de Rega
- Conduta elevatória
- Boca de rega
- Válvula de seccionamento

Sistema de Referência: PT-TM06/ETRS89
Elipsóide: GRS80
Projeção: Transversa de Mercator
Datum Geodésico: ETRS89

Revisão	Designação	Desenhou	Aprovou	Data
Fase	PROJECTO DE EXECUÇÃO			
Projecto	S. Azevedo	Desenhou	Cecília Passos	Aprovou
Projecto	Margarida Barrão	Desenhou	Sofia Azevedo	Aprovou
Código do Ficheiro	C871-REG-PE-202-RO	Contrato	C871	Escalas
				1:25 000

DIREÇÃO-GERAL DE AGRICULTURA E DESENVOLVIMENTO RURAL
PROJETO DE EXECUÇÃO DE INFRAESTRUTURAS DE REGADIO DO APROVEITAMENTO HIDROAGRÍCOLA DO CRATO
REDE DE REGA. BLOCO DE FRONTEIRA E AVIS
PLANTA GERAL DA REDE DE REGA
(Folha 2/2)