


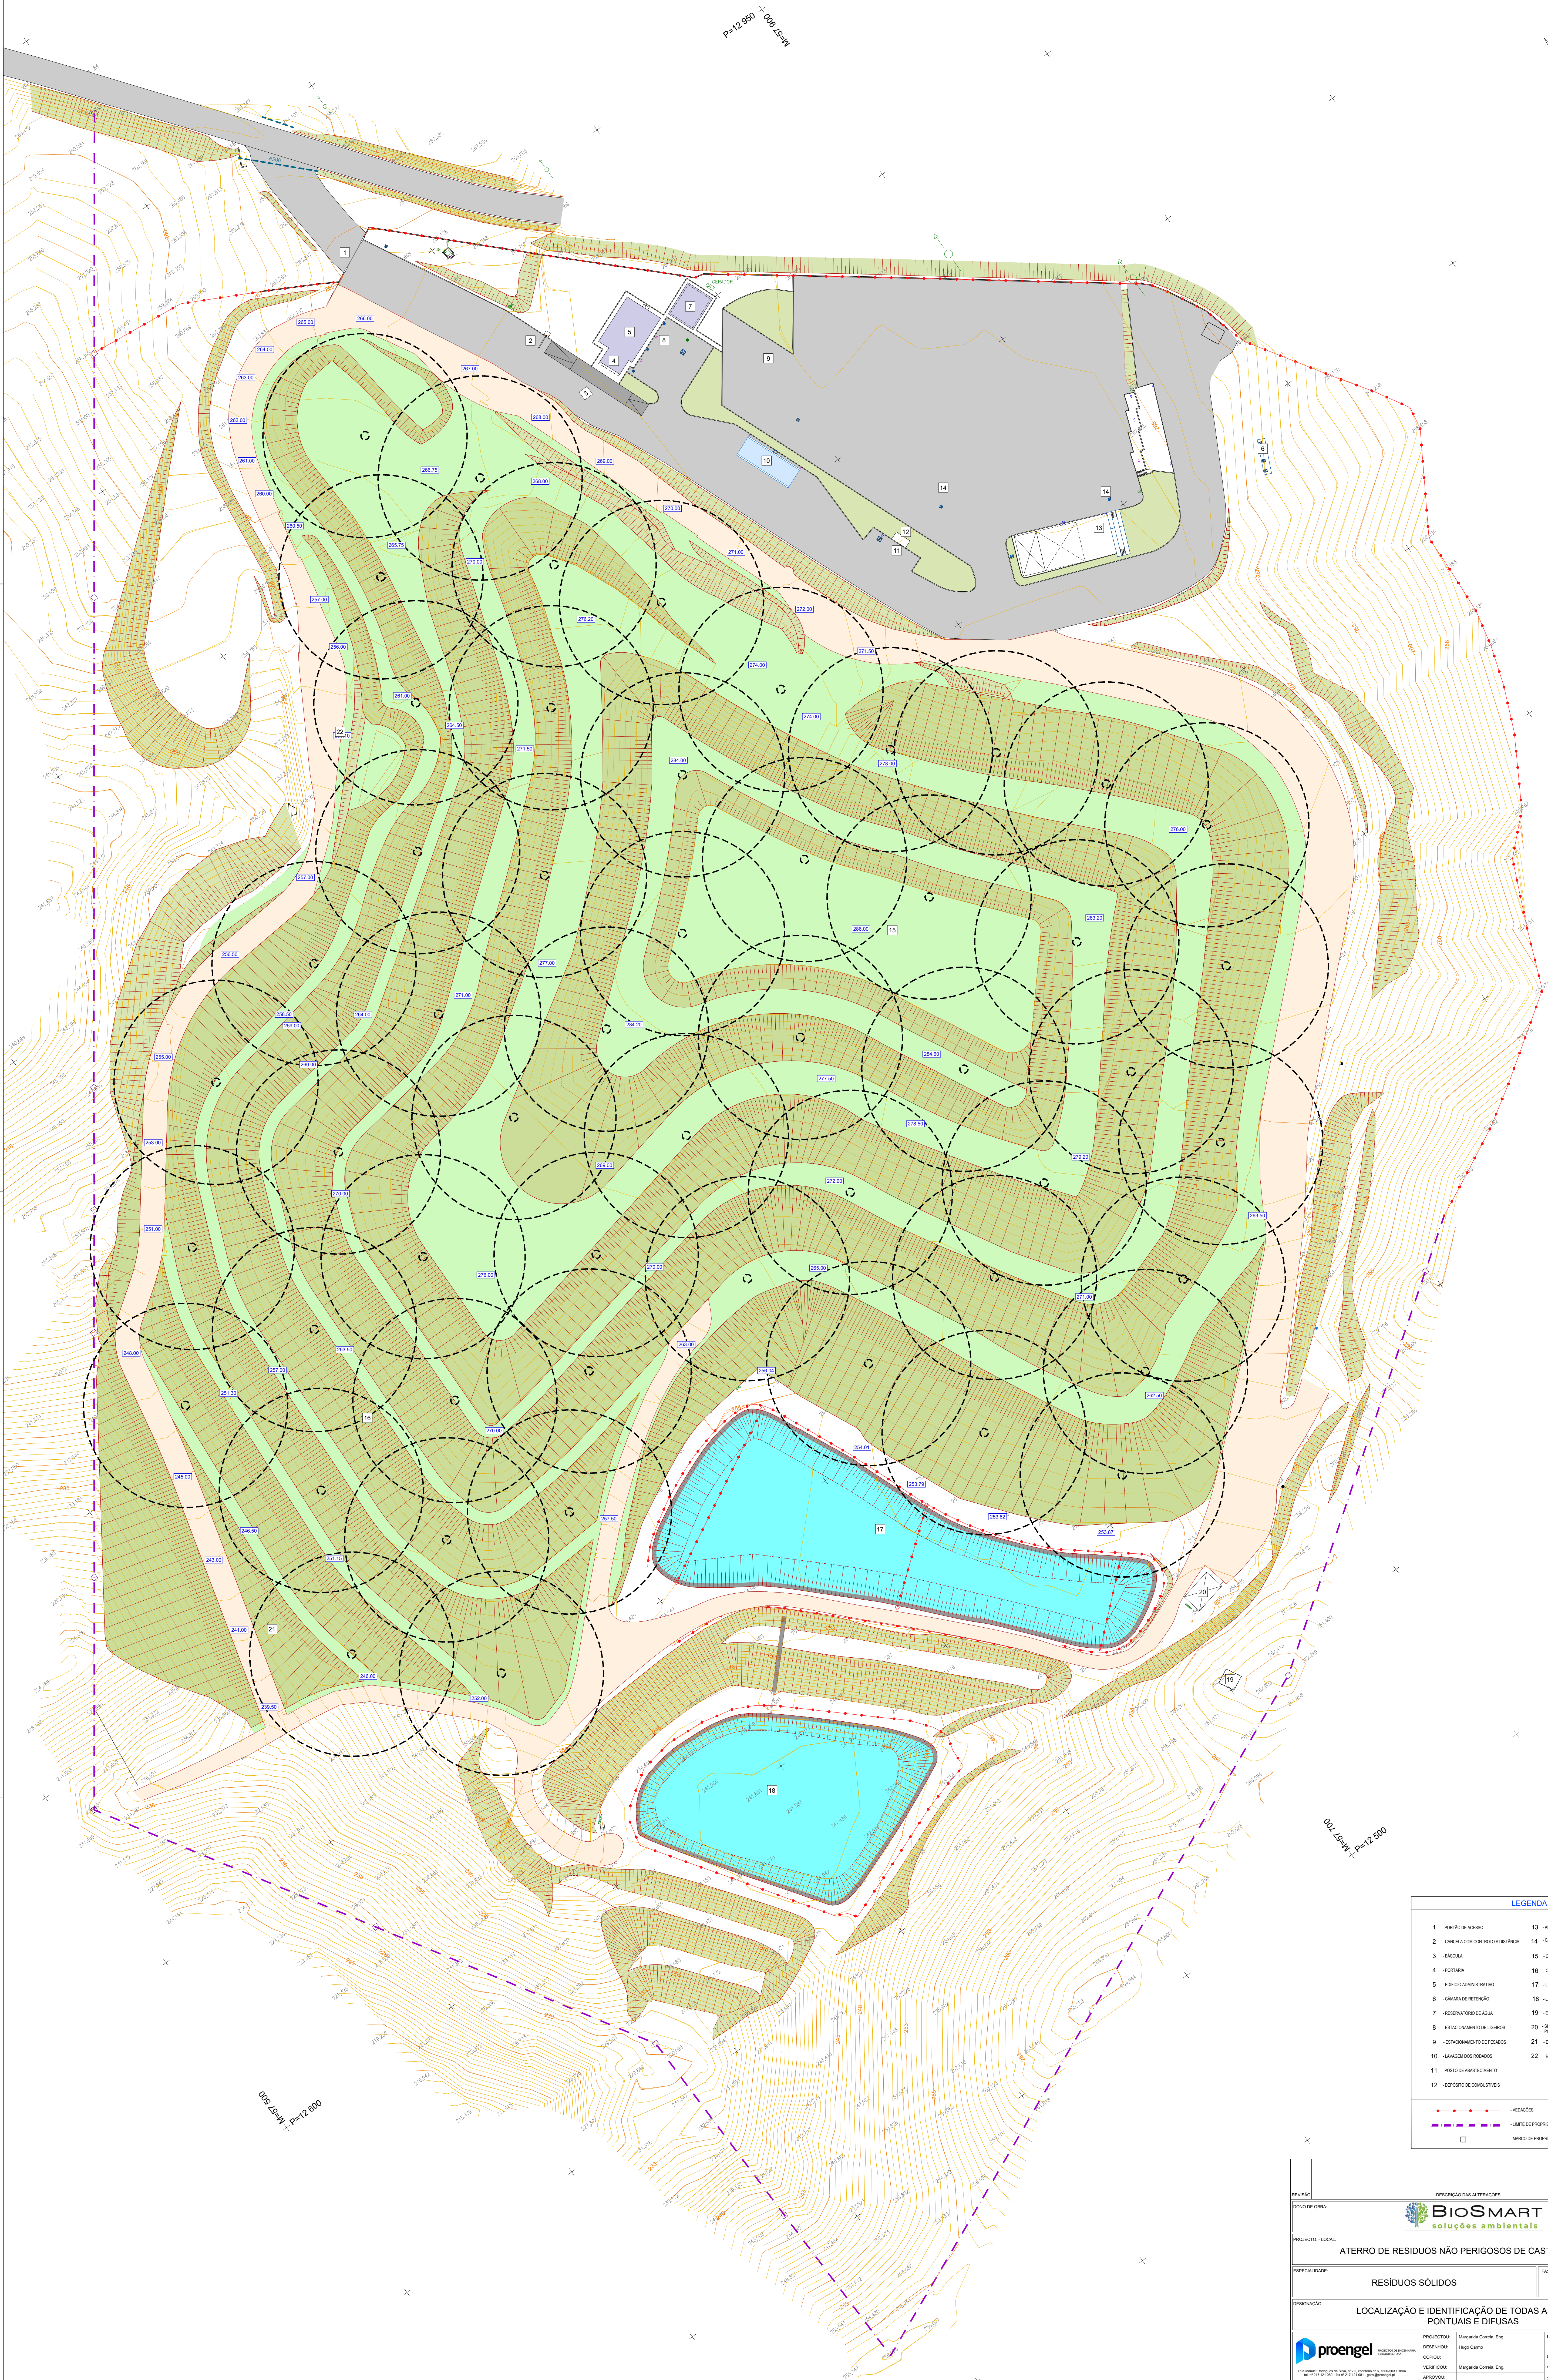

LEGENDA	
1 - PORTA DE ACESSO	13 - ÁREA DE MANUTENÇÃO DE MÁQUINAS
2 - CANCELA COM CONTROLO À DISTÂNCIA	14 - CAVA DE HIDROCARBONETOS
3 - BALCOA	15 - CÉLULA DE DEPOSIÇÃO 1 E 2 - REINJECCIONÁRIA
4 - PORTINHA	16 - CÉLULA DE DEPOSIÇÃO 3
5 - EDIFÍCIO ADMINISTRATIVO	17 - LAGUNA DE ARMAZENAMENTO E EVAPORAÇÃO
6 - CÁMARA DE RETENÇÃO	18 - LAGUNA DE ARMAZENAMENTO E EVAPORAÇÃO
7 - RESERVAÇÃO DE ÁGUA	19 - ESTATION METEOROLÓGICA
8 - ESTACIONAMENTO DE LIGEROS	20 - SISTEMA DE TRATAMENTO DE MEMBRANAS POR OSMOSE INVERSA
9 - ESTACIONAMENTO DE PESADOS	21 - ESTATION ELEVATORIA DA CÉLULA 2
10 - LAVAGEM DOS RODADOS	22 - ESTATION ELEVATORIA DA CÉLULA 1
11 - POSTO DE ABASTECIMENTO	
12 - DEPOSITO DE COMBUSTÍVEIS	
— VEDAÇÕES	
— LIMITE DE PROPRIEDADE	
□ — MARCO DE PROPRIEDADE	

REVISÃO	DESCRIÇÃO DAS ALTERAÇÕES	DATA	APROVADO
SÓCIO DE CIMA			
PROJECTO - LOCAL			
ATERRO DE RESÍDUOS NÃO PERIGOSOS DE CASTELO BRANCO			
ESPECIALIDADE		FASE	
RESÍDUOS SÓLIDOS		LICENCIAMENTO	
DESIGNAÇÃO			
LOCALIZAÇÃO E IDENTIFICAÇÃO DE TODAS AS FONTES PONTUAIS E DIFUSAS			
PROJECTO		ESCALAS	Nº
DESIGNADO	Margarida Correia, Eng.	1/500	05
COPIADO	Hugo Carreia	DATA	OUTUBRO 2020
VERIFICADO	Margarida Correia, Eng.	APROVADO	PROJECIONISTA
LAPIDADO		SUBSTITUIÇÃO	SUBST. POR
ESTES DESENHOS NÃO DEVE SER REPRODUZIDO OU USADO PARA QUALQUER OUTRO FIM A NÃO SER O AGR. INDICADO, SEM AUTORIZAÇÃO PRÉVIA DO GABINETE DE PROJECTISTAS			