


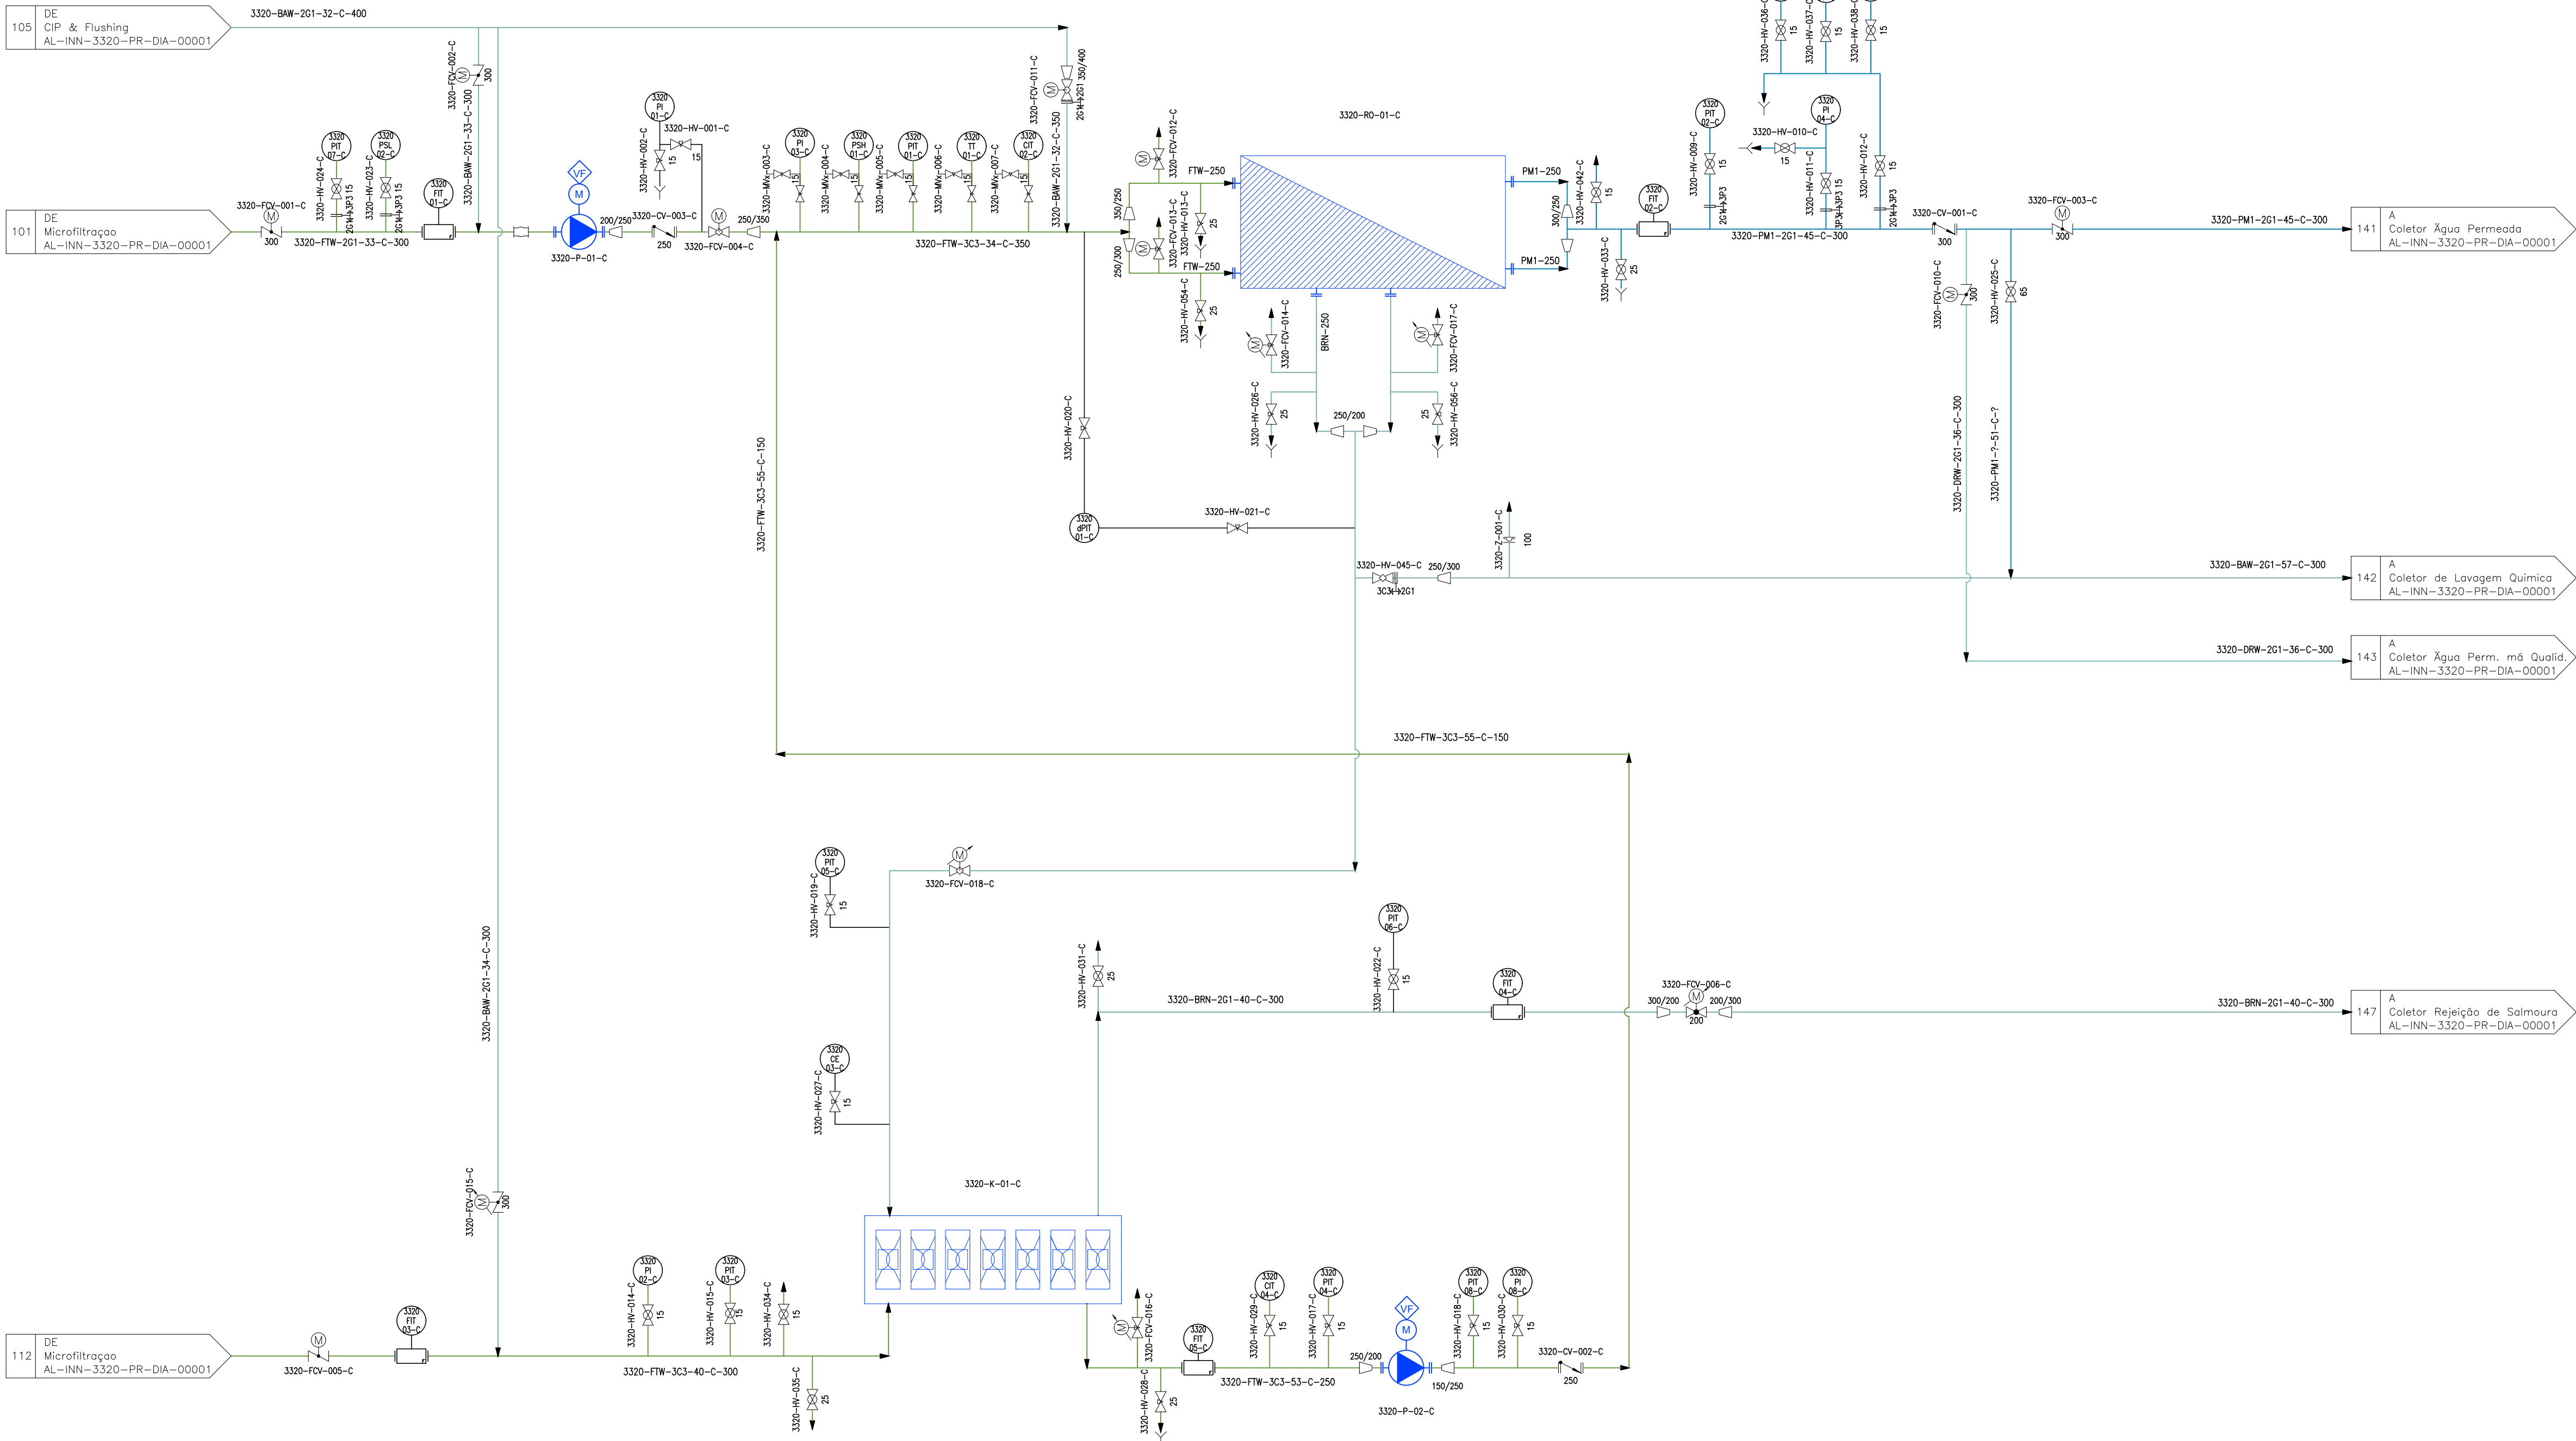

105 DE
CIP & Flushing
AL-INN-3320-PR-DIA-00001

101 DE
Microfiltração
AL-INN-3320-PR-DIA-00001

112 DE
Microfiltração
AL-INN-3320-PR-DIA-00001

3320-P-01-C
GRUPO ELECTROBOMBA DE ALTA PRESSÃO
UNIDADES: 1
Q = 460 m³/h
P = 52,20 - 62,57 bar
POTÊNCIA MOTOR = 1.100 kW


3320-K-01-C
SISTEMA DE RECUPERAÇÃO DA ENERGIA
UNIDADES: 1 (P ERD)

3320-RO-01-C
RACKS 1 DE OI
UNIDADES: 1
Q = 10 800 m³/dia
134 TUBOS DE PRESSÃO
938 MEMBRANAS/RACK

3320-P-02-C
GRUPOS ELETROBOMBA BOOSTER
UNIDADES: 1
Q = 550 M³/H
P = 2 - 3,8 BAR
POTÊNCIA MOTOR = 55 KW

Sistema de coordenadas: ETRS89/TM06 - Portugal

PLANTA CHAVE

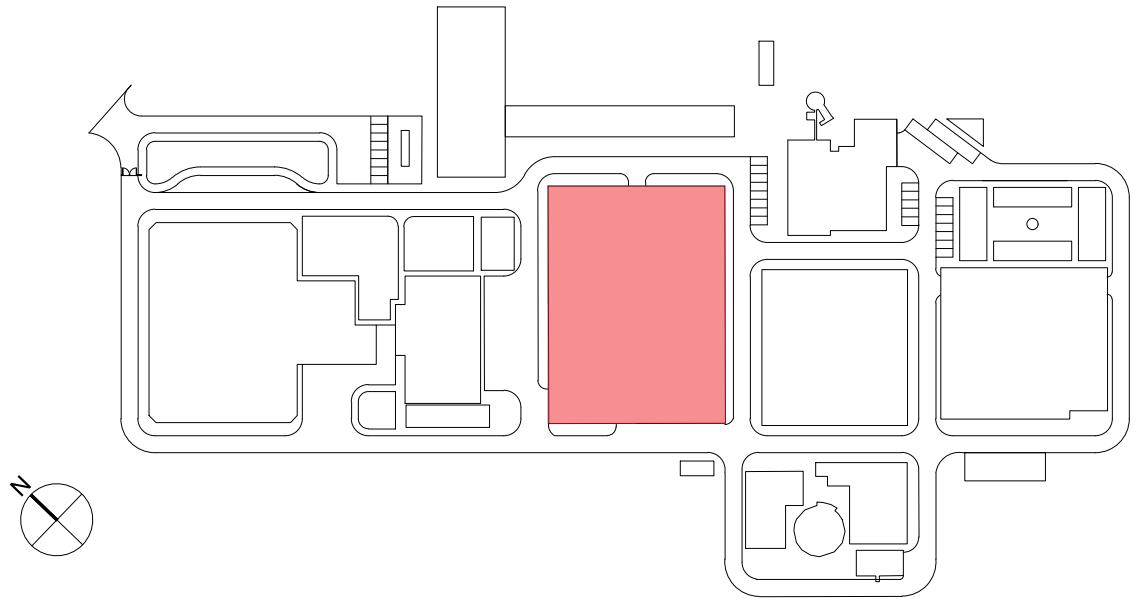

01.0		23/01/2025	INN	FME
Índice	Designação das alterações	Data	Nome	Veloz
Designação de Projeto/ Empresa		Fase do projeto		Formato / Impressão
EMPREITADA DE CONCEÇÃO-CONSTRUÇÃO		Projeto de execução		A1 / 1 de 1
DO SISTEMA DE DESSALINIZAÇÃO NA REGIÃO DO ALGARVE		Projeto		Nome: Paulo Sacramento
		Verificação		Nome: Francisco Morais
		Aprovação		Nome: Francisco Morais
Aprovação AIA		PROCESO		Nome: Francisco Morais
Data		Título		Nº Desenho AIA
		P&ID. DIAGRAMAS DE PROCESSO		PS-22724-PS
		Rack de osmose inversa C		1 DE 1
		Escala		1:1000000
		SVE		1:1000000
		1 DE 1		1:1000000

AL-INN-3320-PR-DIA-00004_PS-22724-PS_P&IDOSMINVRAC