


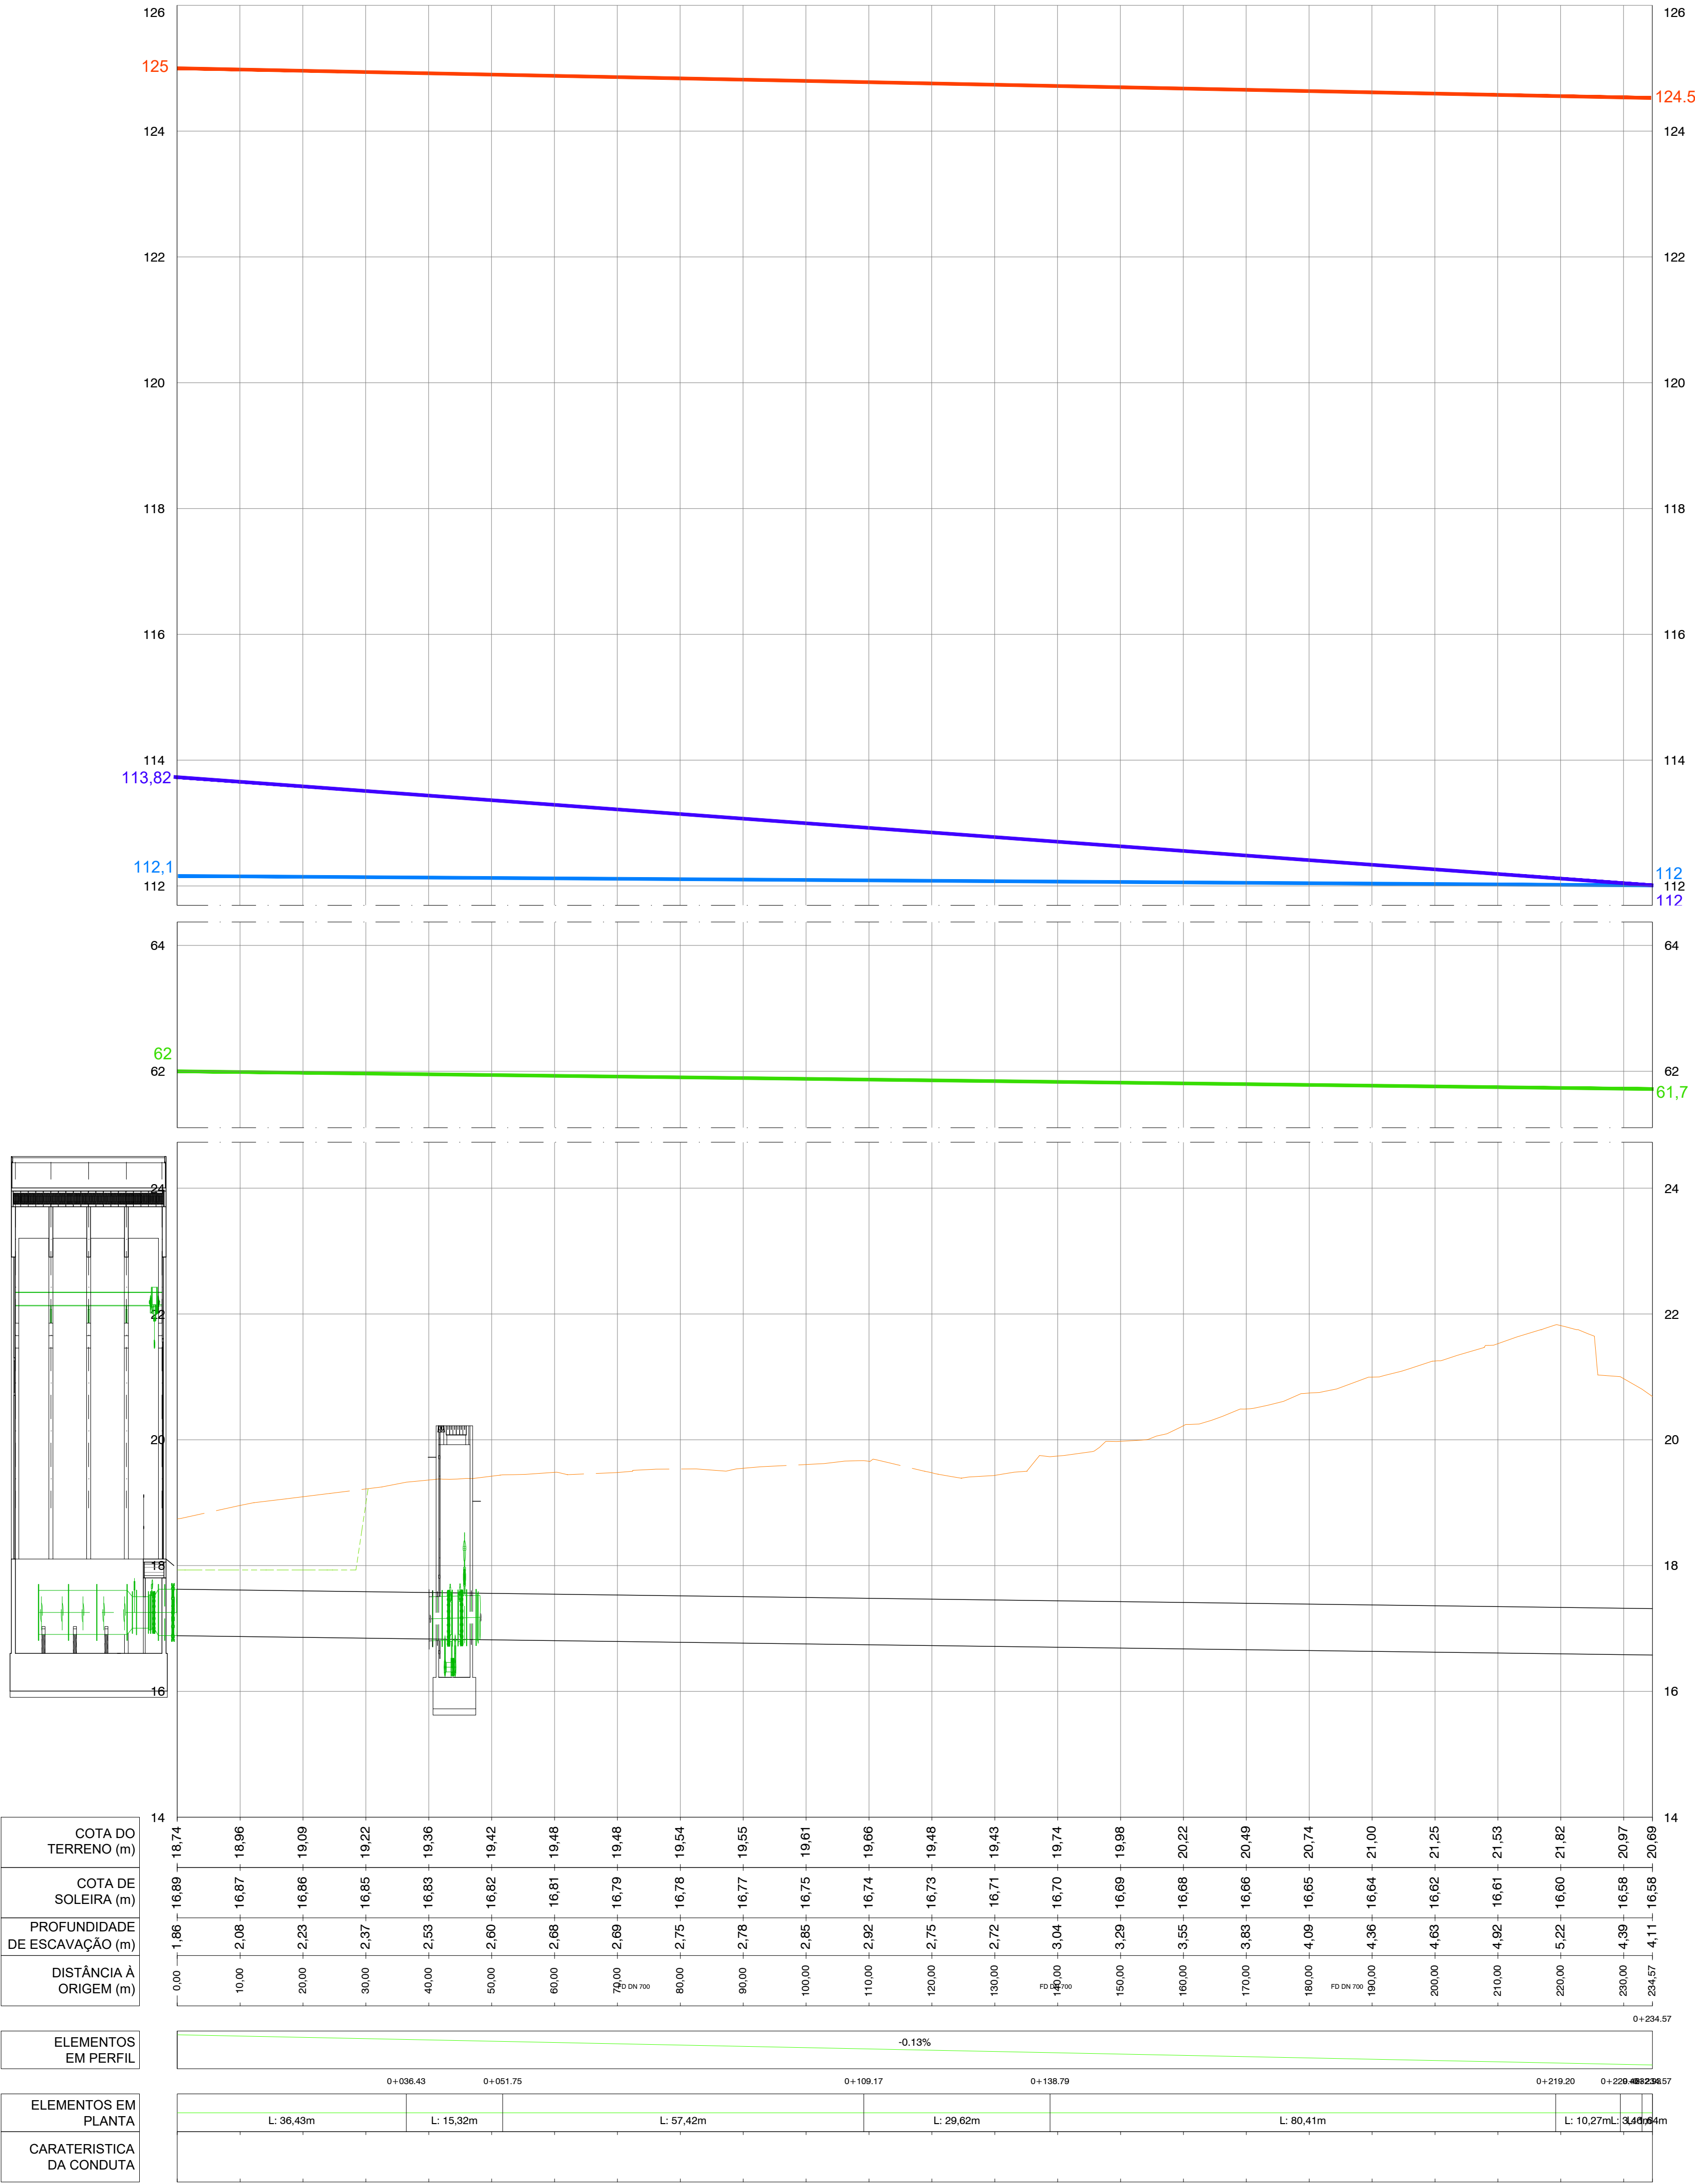

PERFIL LONGITUDINAL
Esc. H=1:600 ; V=60 (A1)

Ano HP — Zmax —
25% Ano 0 — Zmin —

NOTAS

AS PROFUNDIDADES DOS SERVIÇOS AFETADOS TÊM DE SER VERIFICADAS / CONFIRMADAS PELO ADJUDICATÁRIO DA EMPREITADA

SISTEMA DE REFERÊNCIA ALTIMÉTRICO: NÍVEL MÉDIO DAS ÁGUAS DO MAR - MARÉGRAFO DE CASCAIS

01.0	PRIMEIRA EDIÇÃO	21/02/2025	INN	FME
Índice	Designação das alterações	Data	Nome	Visão
GS Inima Luságua aquapor		Designação de Projeto/empreitada EMPREITADA DE CONCEÇÃO-CONSTRUÇÃO DO SISTEMA DE DESSALINIZAÇÃO NA REGIÃO DO ALGARVE		
Aprovação ASG Nome: Data:		Estado do Projeto: Anteprojeto		Formato / Impressão A1 / 1 x 1
Data:		Projeto: Verificado: Aprova:		Assinatura: Assinatura: Assinatura:
ÁGUAS DO ALGARVE Gestão Águas do Portugal		HIDRÁULICA		Nº Projeto: XIA PR-22704-HD Sistema de Dessalinação
Título PERFIL HIDRÁULICO - IMPULSAO DE ÁGUA PRODUCTO		Escala 1/600		Nº Folha 1 DE 1