
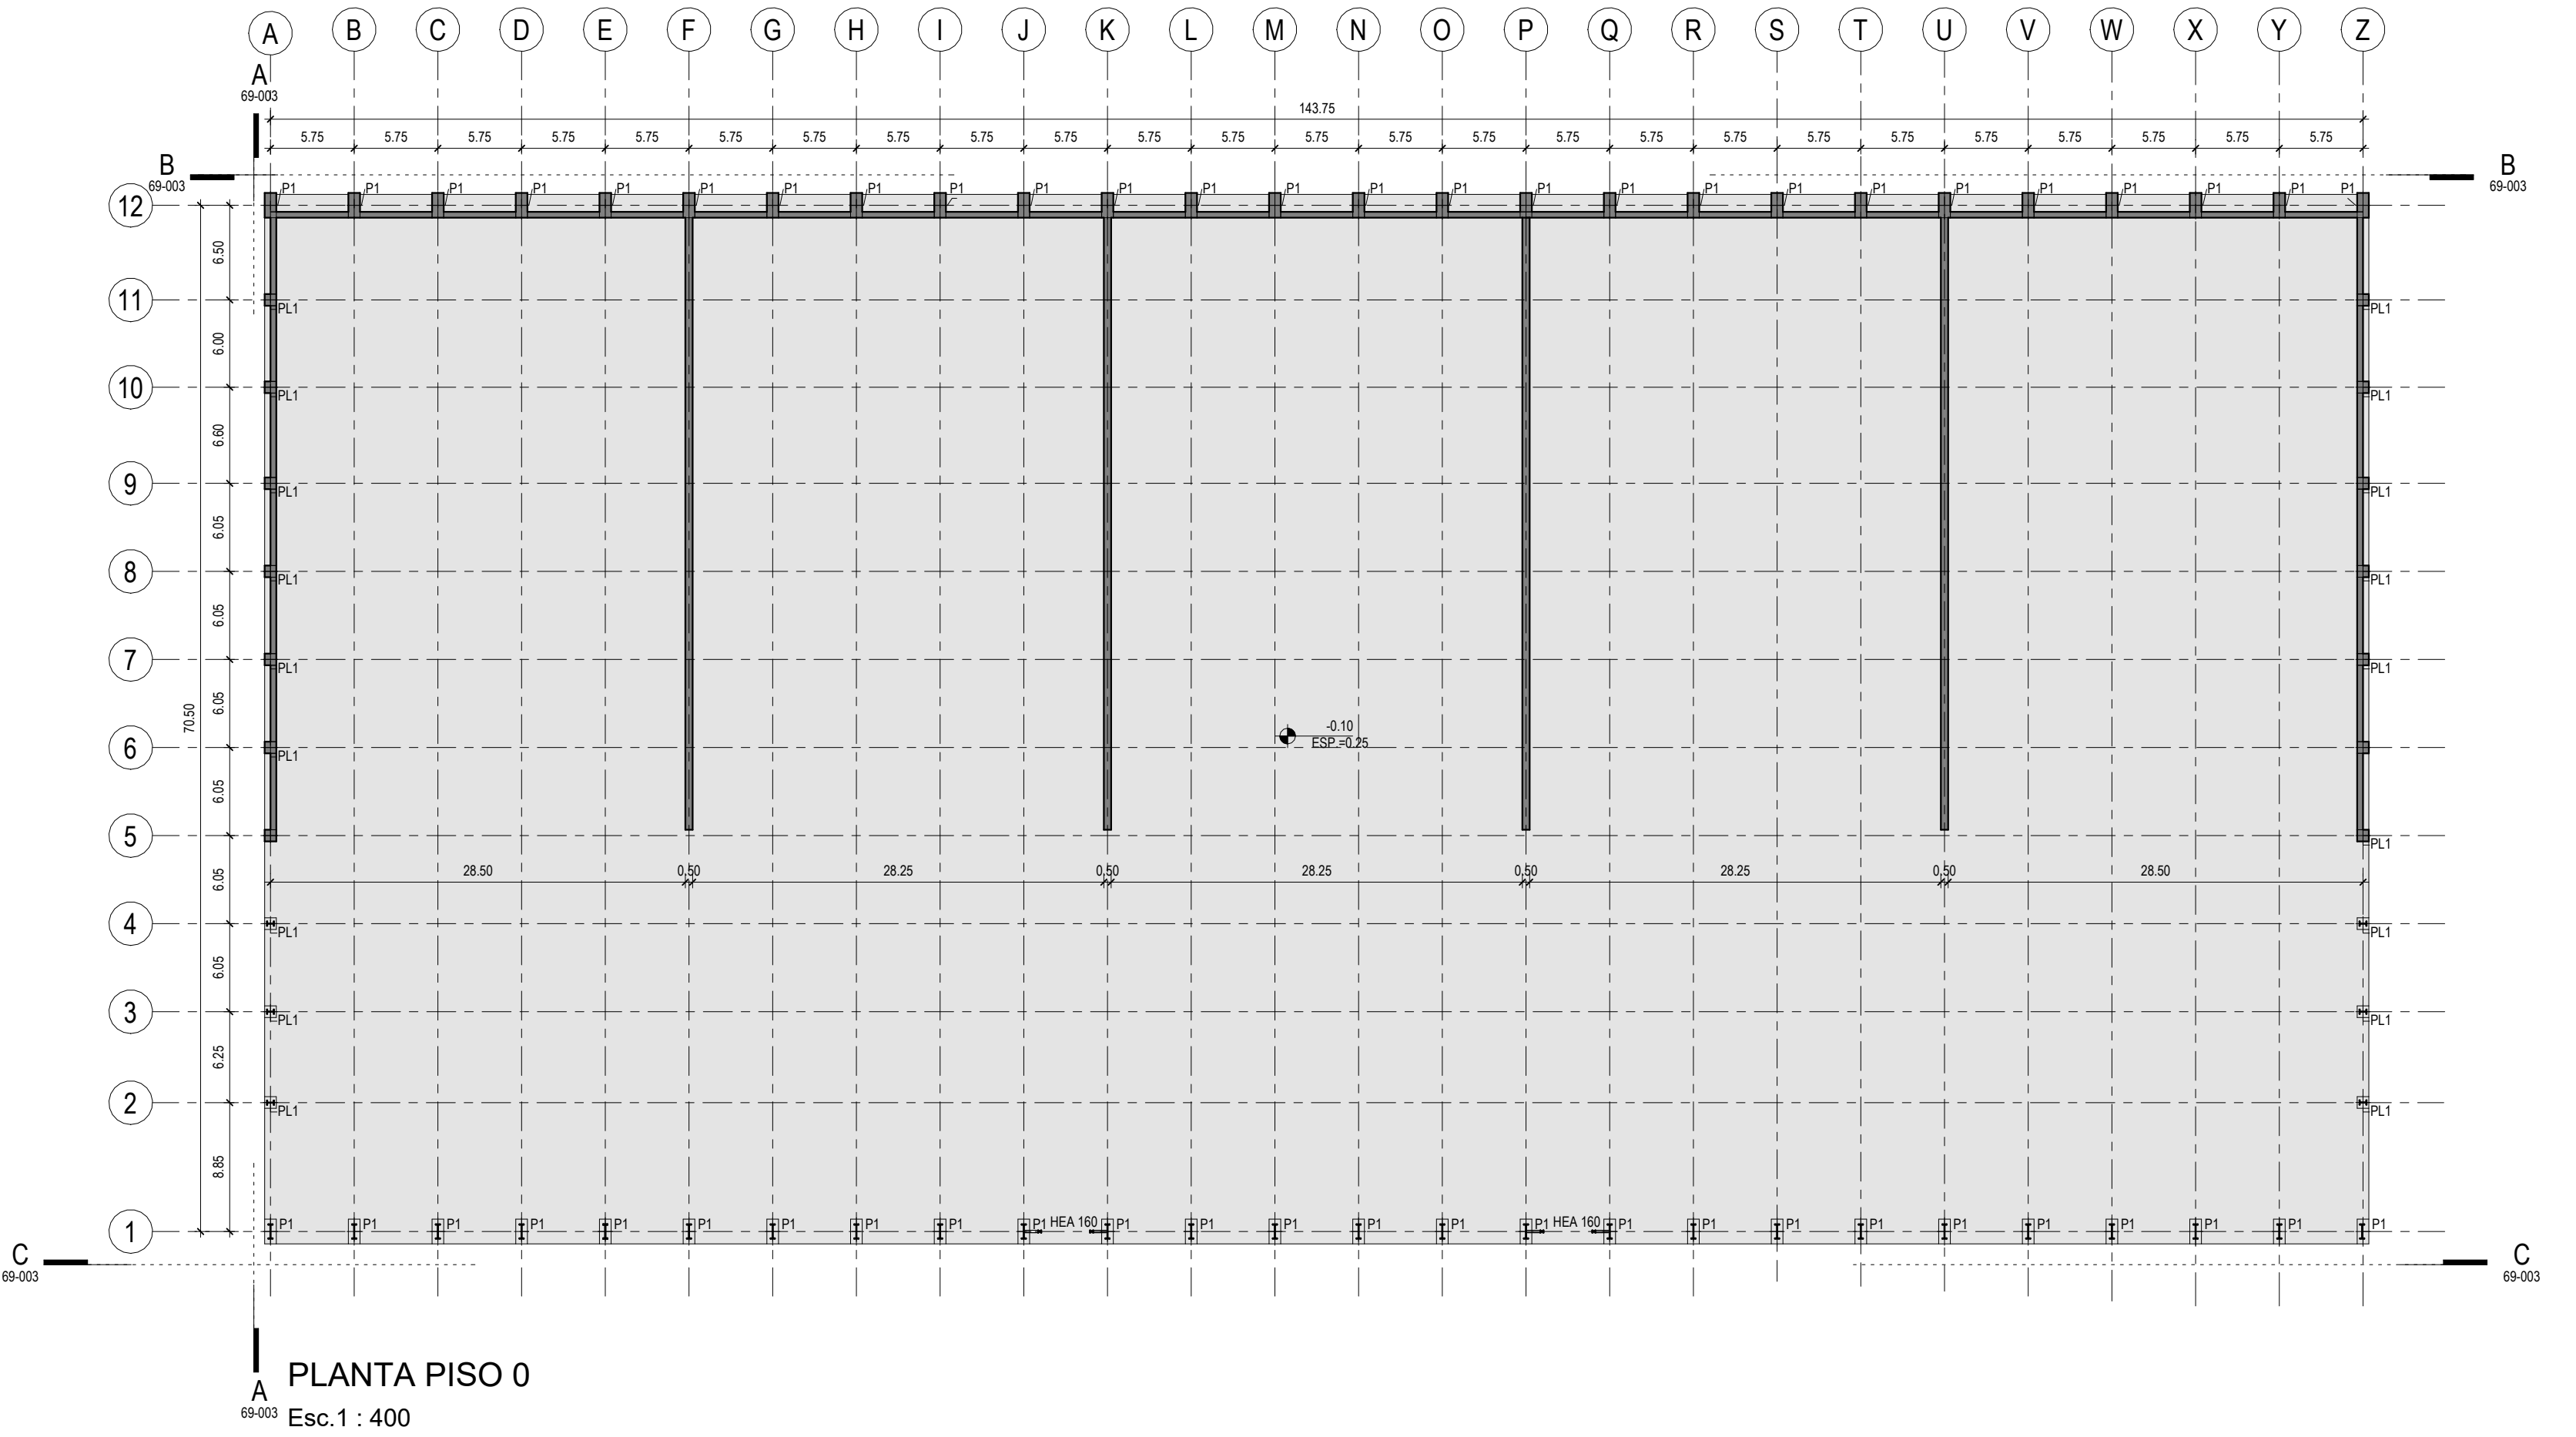


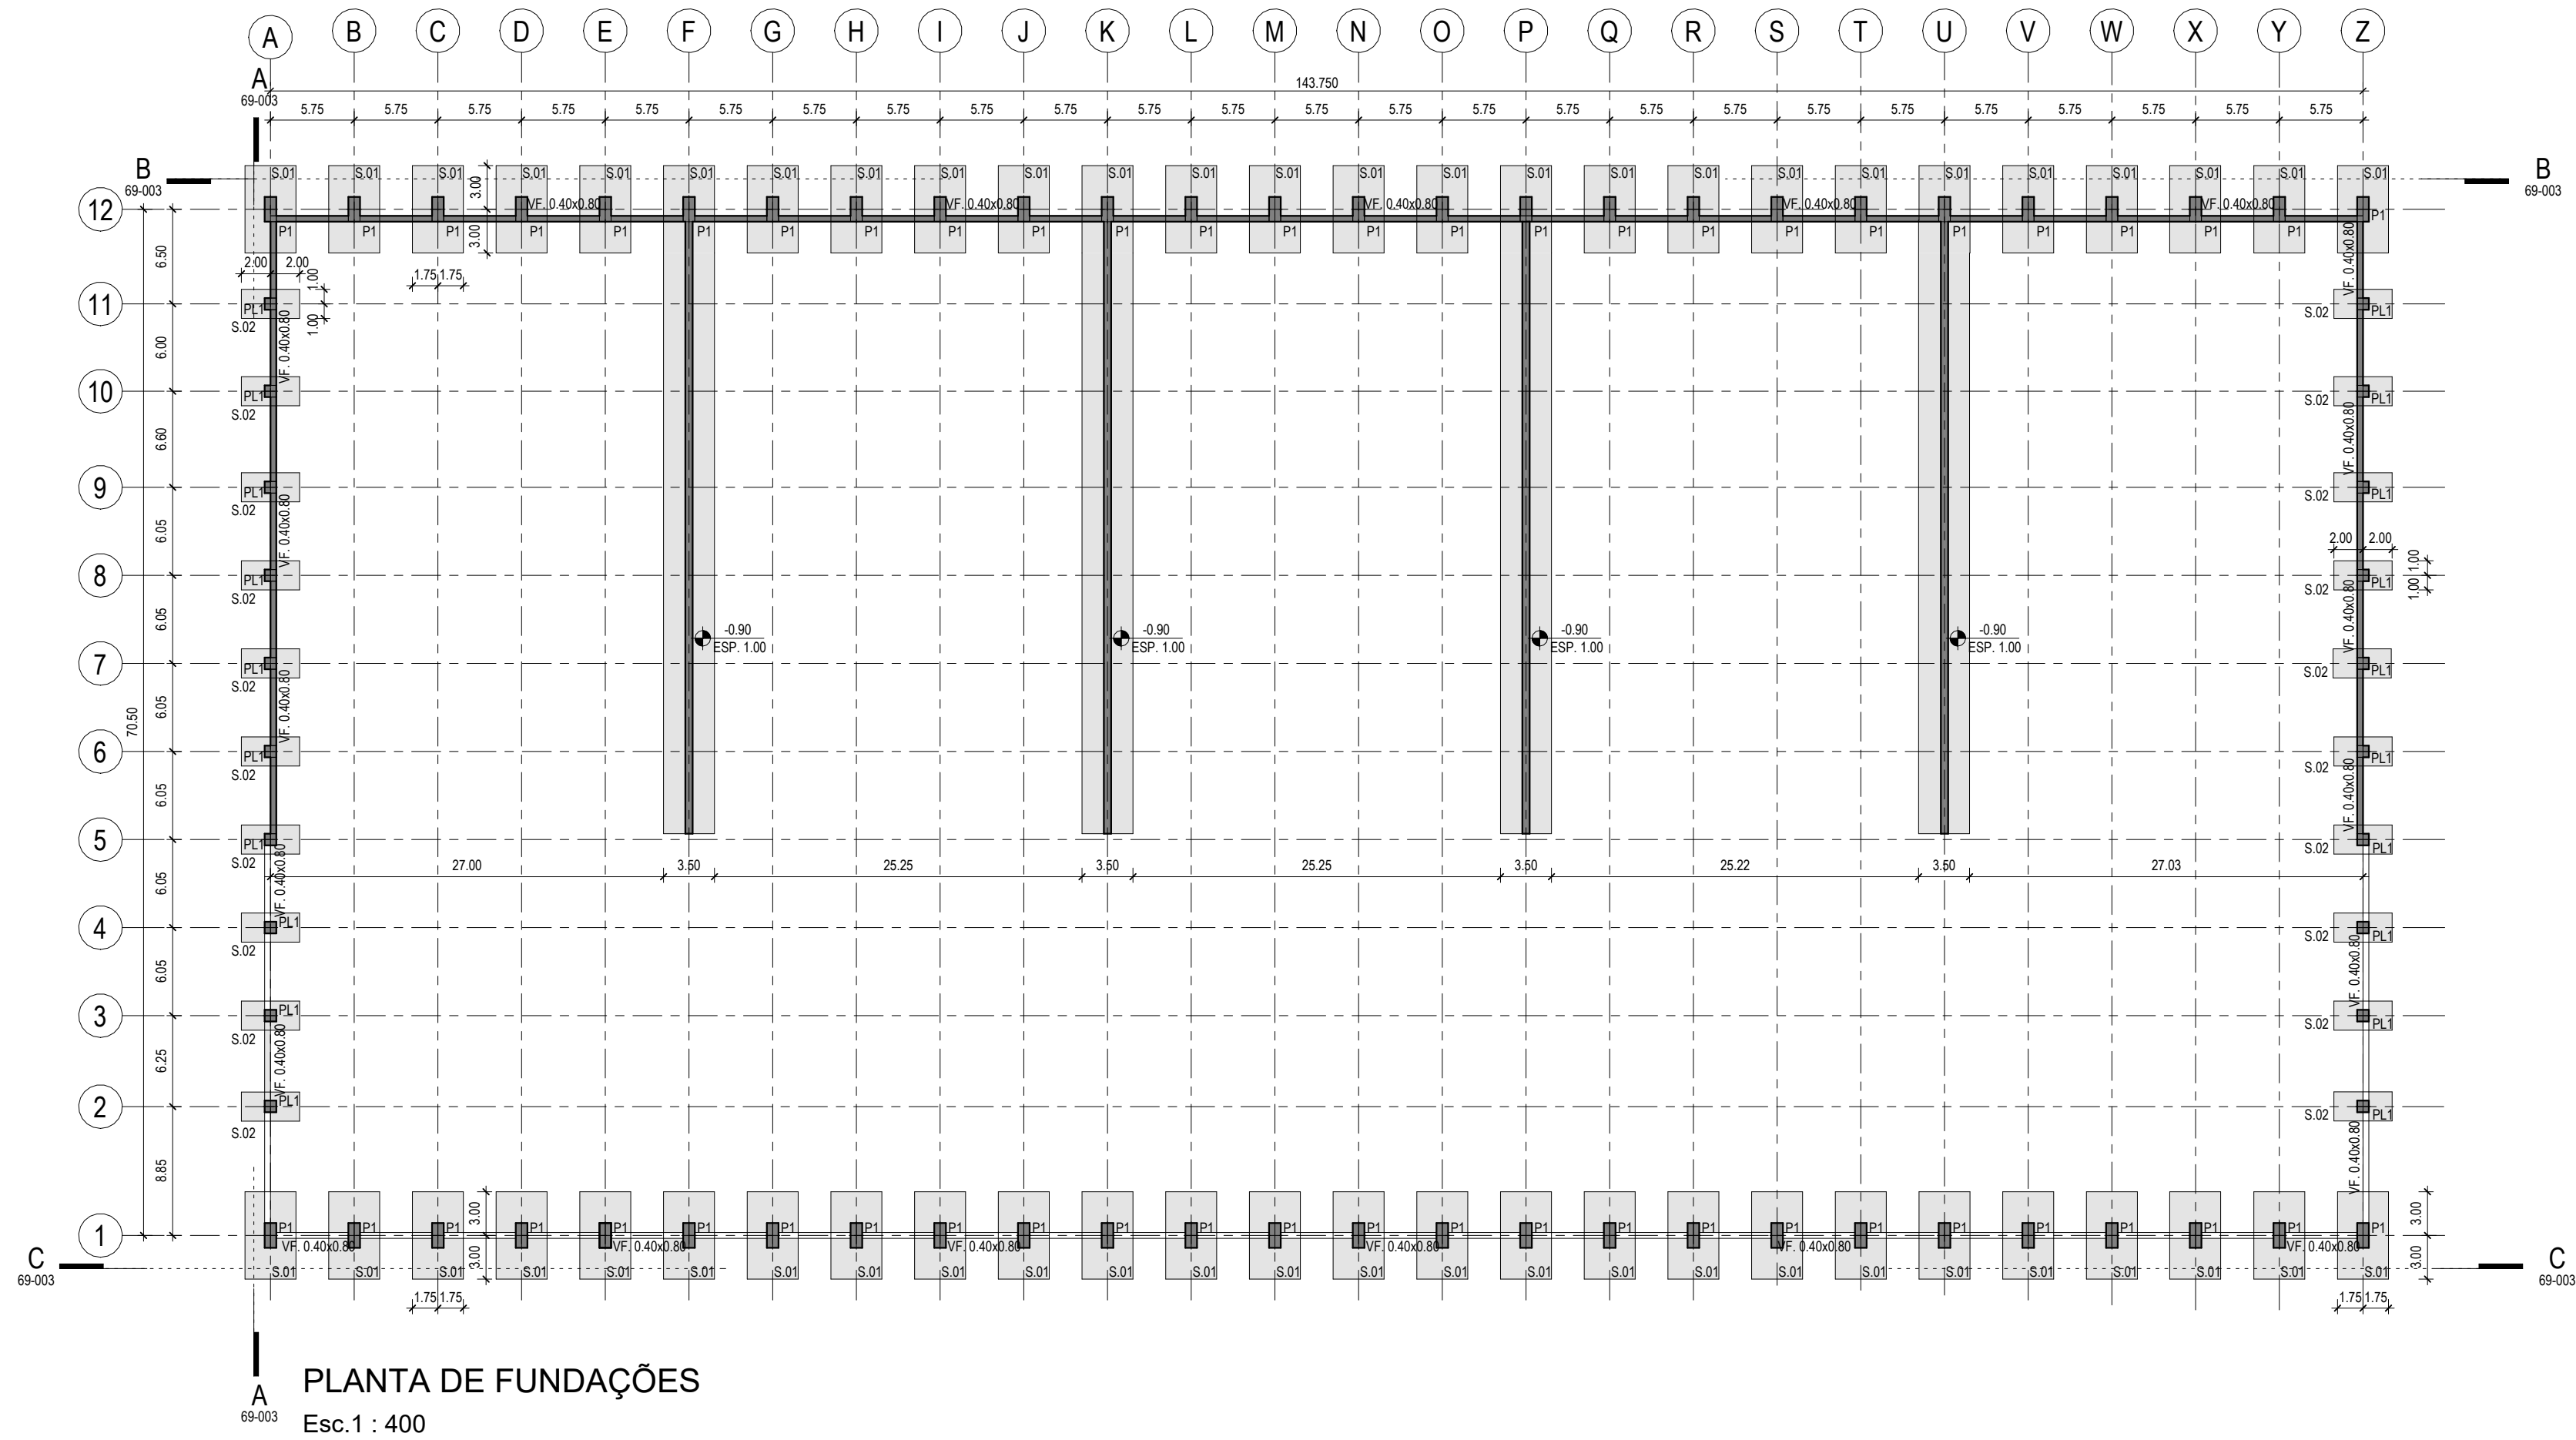


QUADRO DE PILARES	
NOME	TIPO
PL1	1.00x1.00
P1	0.80x1.70

MATERIAIS	
- BETÕES: C12/15 XO C30/37 XC4.XA1 d 0.4 S4 Dmax=16 C35/45 XC2.XS1.XA3 d 0.4 S3 Dmax=20 C35/45 XC2.XS1.XA3 d 0.4 S4 Dmax=16 LC25/30 XO D14 (12x=14N/m²)	Betão de Regularização Massame Pavimento Tampo Em Fundações e Elementos Enterrados Em Pilares e Paredes Em Enchimento
- AÇOS: A500NR Classe 8.8 F4430(S2/SJR)	Em Vários Em Parafusos e Chumbadores Em Chapas e Perfis
- RECOBRIMENTOS: 0.050 m 0.050 m 0.040 m	Em Fundações e Elementos Enterrados Massame Pavimento Tampo Em Pilares e Paredes

NOTAS GERAIS	
- Todas as cotas deverão ser verificadas em obra e no projeto de Arquitetura;	
- Caso se verifique qualquer incompatibilidade no presente projeto, a mesma deverá de imediato ser comunicada por escrito para o projetista;	
- Este desenho carece de consulta e análise de outras peças de projeto;	
- Deverão ser verificadas em obra todas as condicionantes assumidas no projeto;	
- Todas as amarrações e empalmes devem ser executadas de acordo com o EC2, salvo indicação explícita em contrário, neste Desenho ou noutra peça do Projeto;	
- Colocar betão de regularização com 0.10m de espessura em todos os elementos em contacto com o terreno;	
- Representação de Pilares:	
	Pilar que termina no nível indicado;
	Pilar que arranca ou continua para o nível seguinte.
	Zona com enchimento de betão de baixa densidade (γ<15.0kN/m³).

ACABAMENTO DO BETÃO	
- Pavimento térreo: acabado a helicóptero com endorecador de superfície a ser aprovado pela fiscalização (tipo CHAPDUR da SIKI);	
- Todos os elementos em contacto com o solo deverão ser pintados com duas demãos cruzadas de Inertol F da Sika, ou equivalente.	

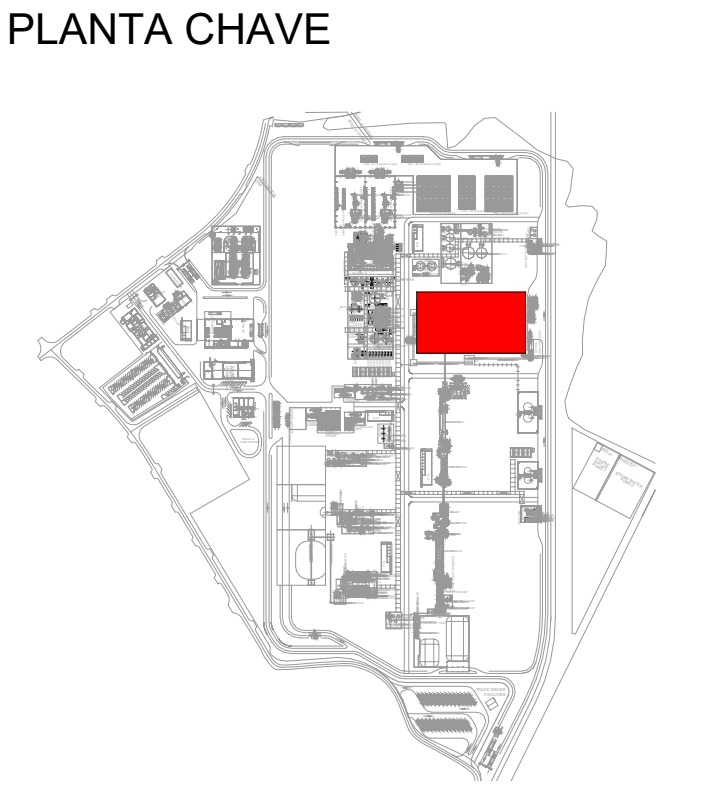

0	31-05-2024	Emissão inicial		TSP
Rev.	Data	Descrição		Aprov.



Ciente
AURORA LITHIUM
Projeto
UNIDADE INDUSTRIAL DE CONVERSÃO DE LÍTIO

Fase
PROJETO DE EXECUÇÃO

Designação
ESTRUTURAS
EDIFÍCIO DE ARMAZENAMENTO DE CONCENTRADO DE ESPODUMENA
DESCARGA/ALIMENTAÇÃO - PLANTA DE FUNDAÇÃO E PLANTA DO PISO 0

Escalas :	Indicadas	Projeto :	RSP
Data :	31-05-2024	Desenhou :	DGP
Processo :	T2023-594-01	Verificou :	JMV
Ficheiro :	T2023-594-01-EX-EST-69-001	Aprovou :	TSP

Desenho Nº	Revisão
EX-EST-69-001	0

Este desenho é propriedade do GRUPO QUADRANTE, não podendo ser utilizado ou reproduzido no todo ou em parte, ou comunicado a terceiros, sem a sua expressa autorização. Este desenho só é válido para construção depois de devidamente assinado.

PAVIMENTO TÉRREO
Esc. 1 : 25

