


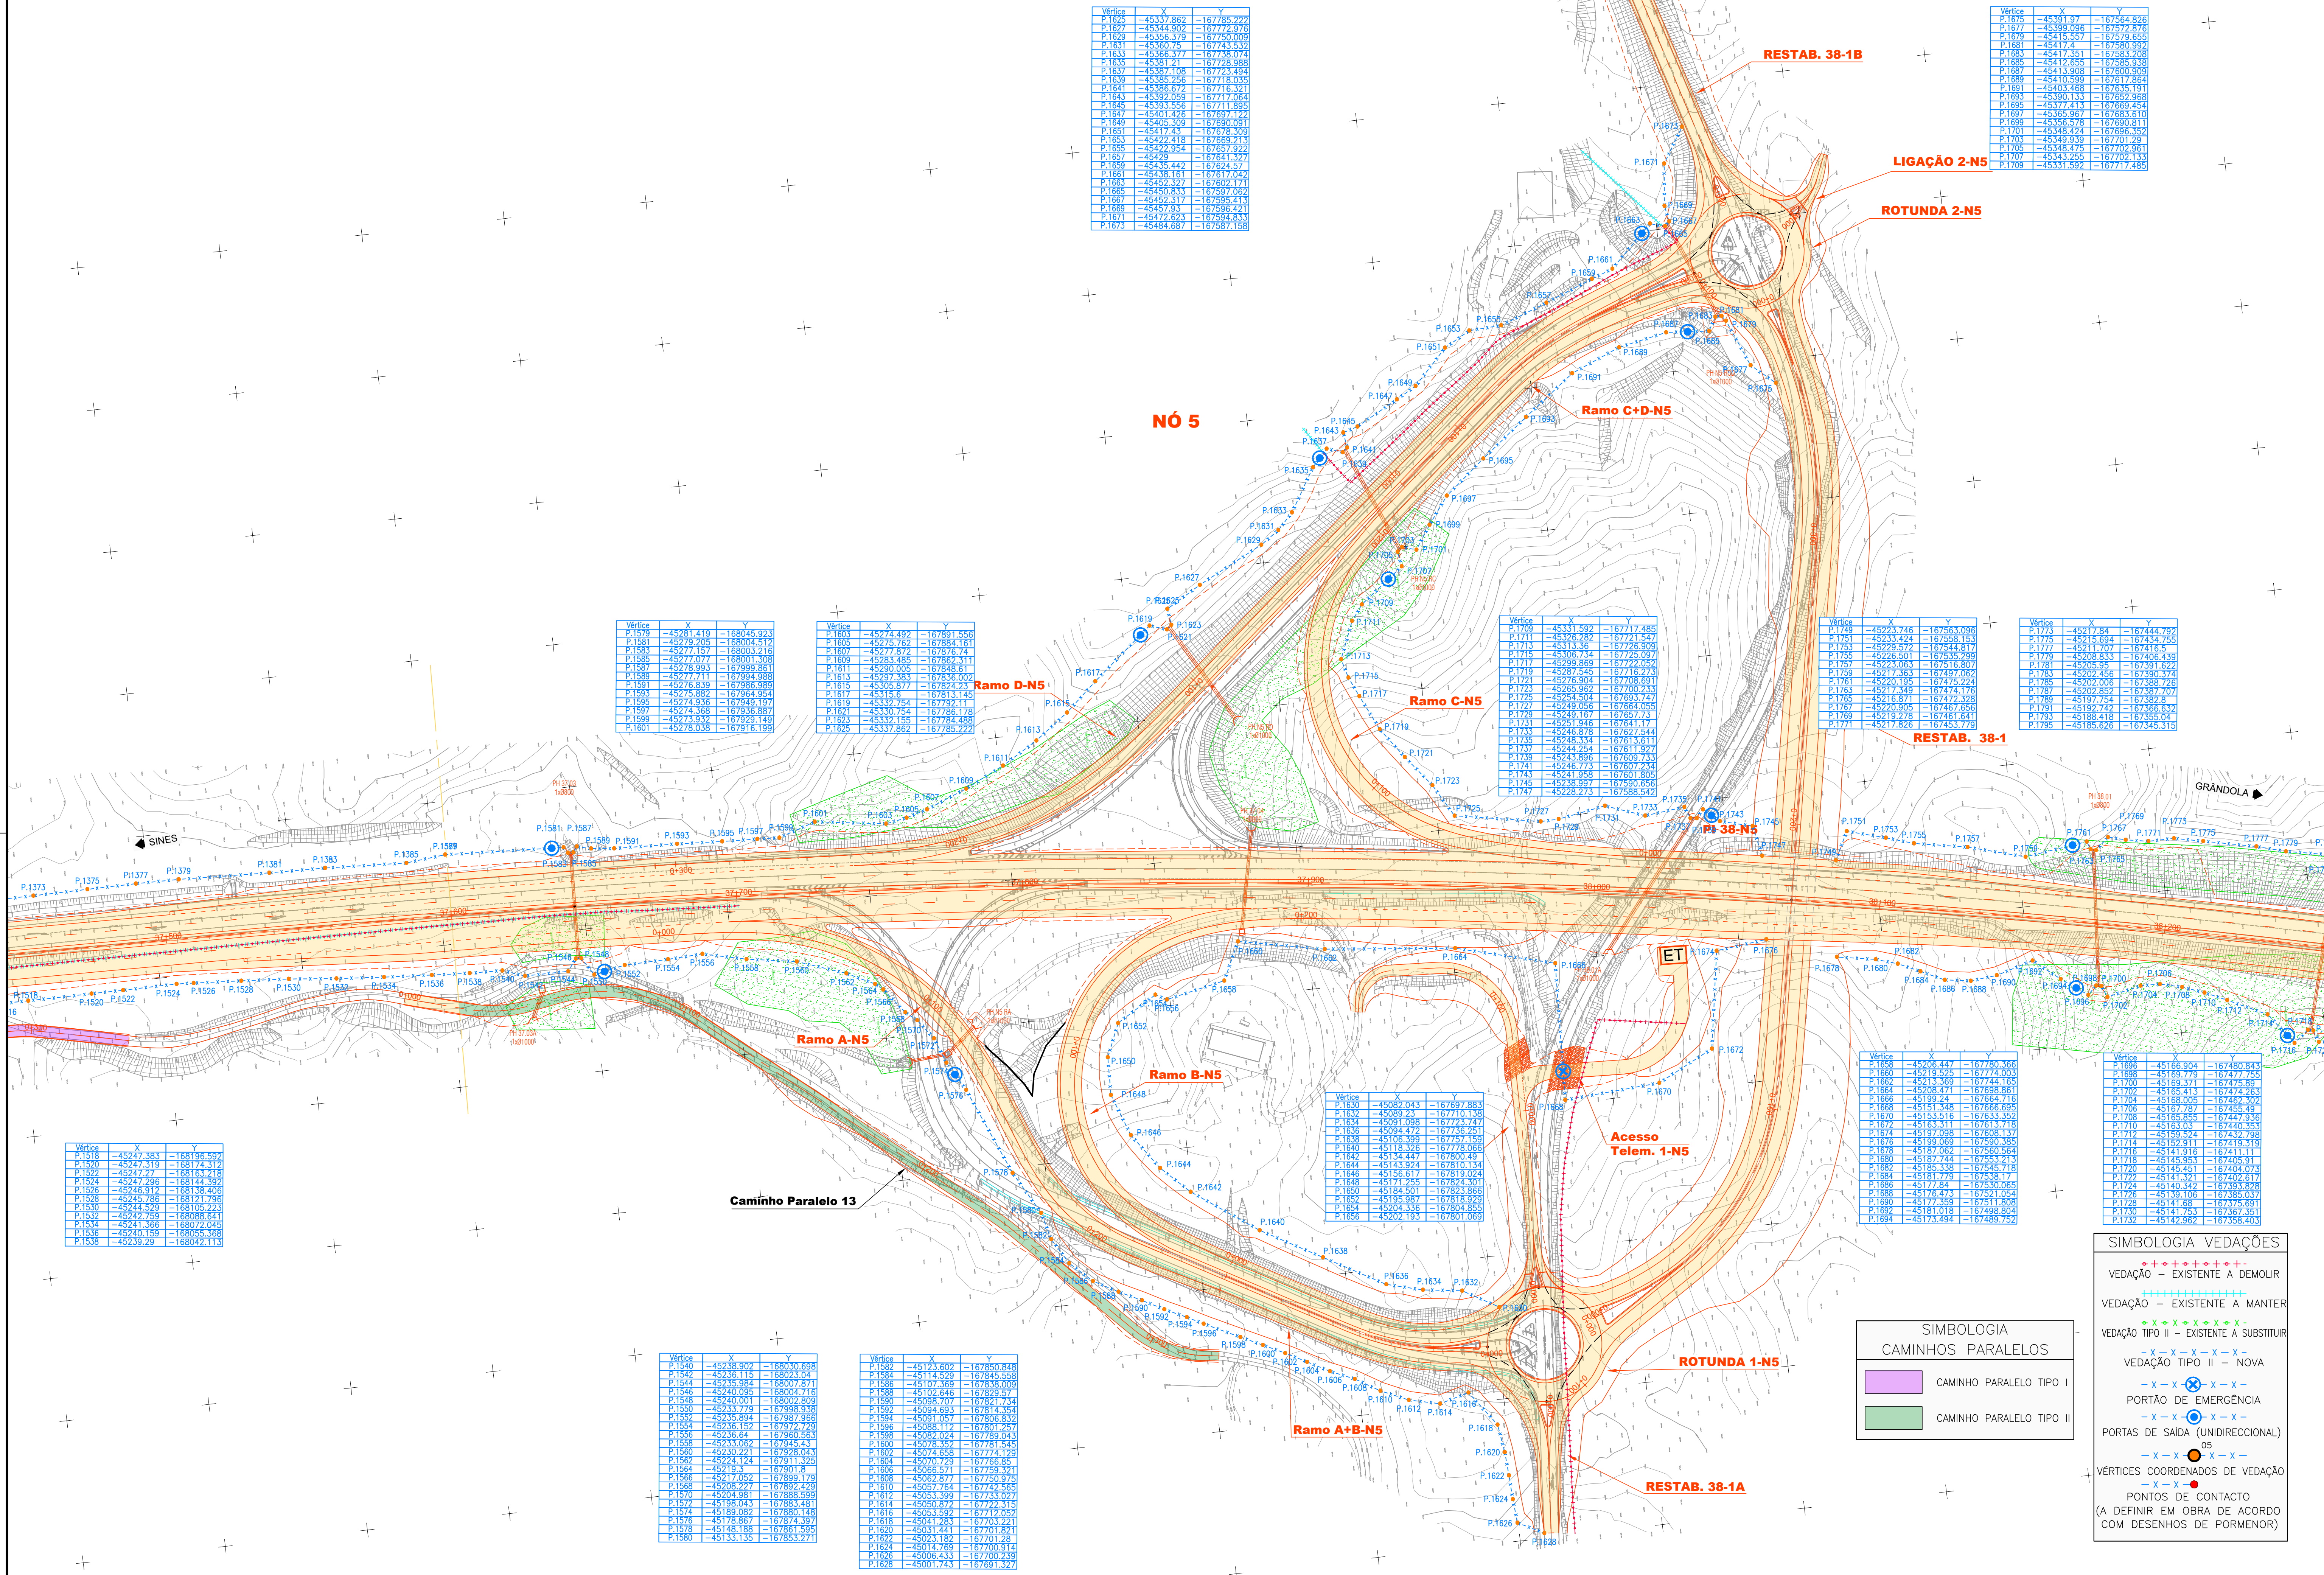

Vértice	X	Y


Vértice	X	Y

Vértice	X	Y

Vértice	X	Y

Vértice	X	Y

Vértice	X	Y

Vértice	X	Y
	VEDAÇÃO TIPO II - EXISTENTE A SUBSTITUIR
	VEDAÇÃO TIPO II - NOVA
	PORTÃO DE EMERGÊNCIA
	PORTAS DE SAÍDA (UNIDIRECCIONAL)
	VÉRTICES COORDENADOS DE VEDAÇÃO
	PONTOS DE CONTACTO (A DEFINIR EM OBRA DE ACORDO COM DESENHOS DE PORMENOR)